



Plan d'implantation dans la ville

1/7500
N
↑

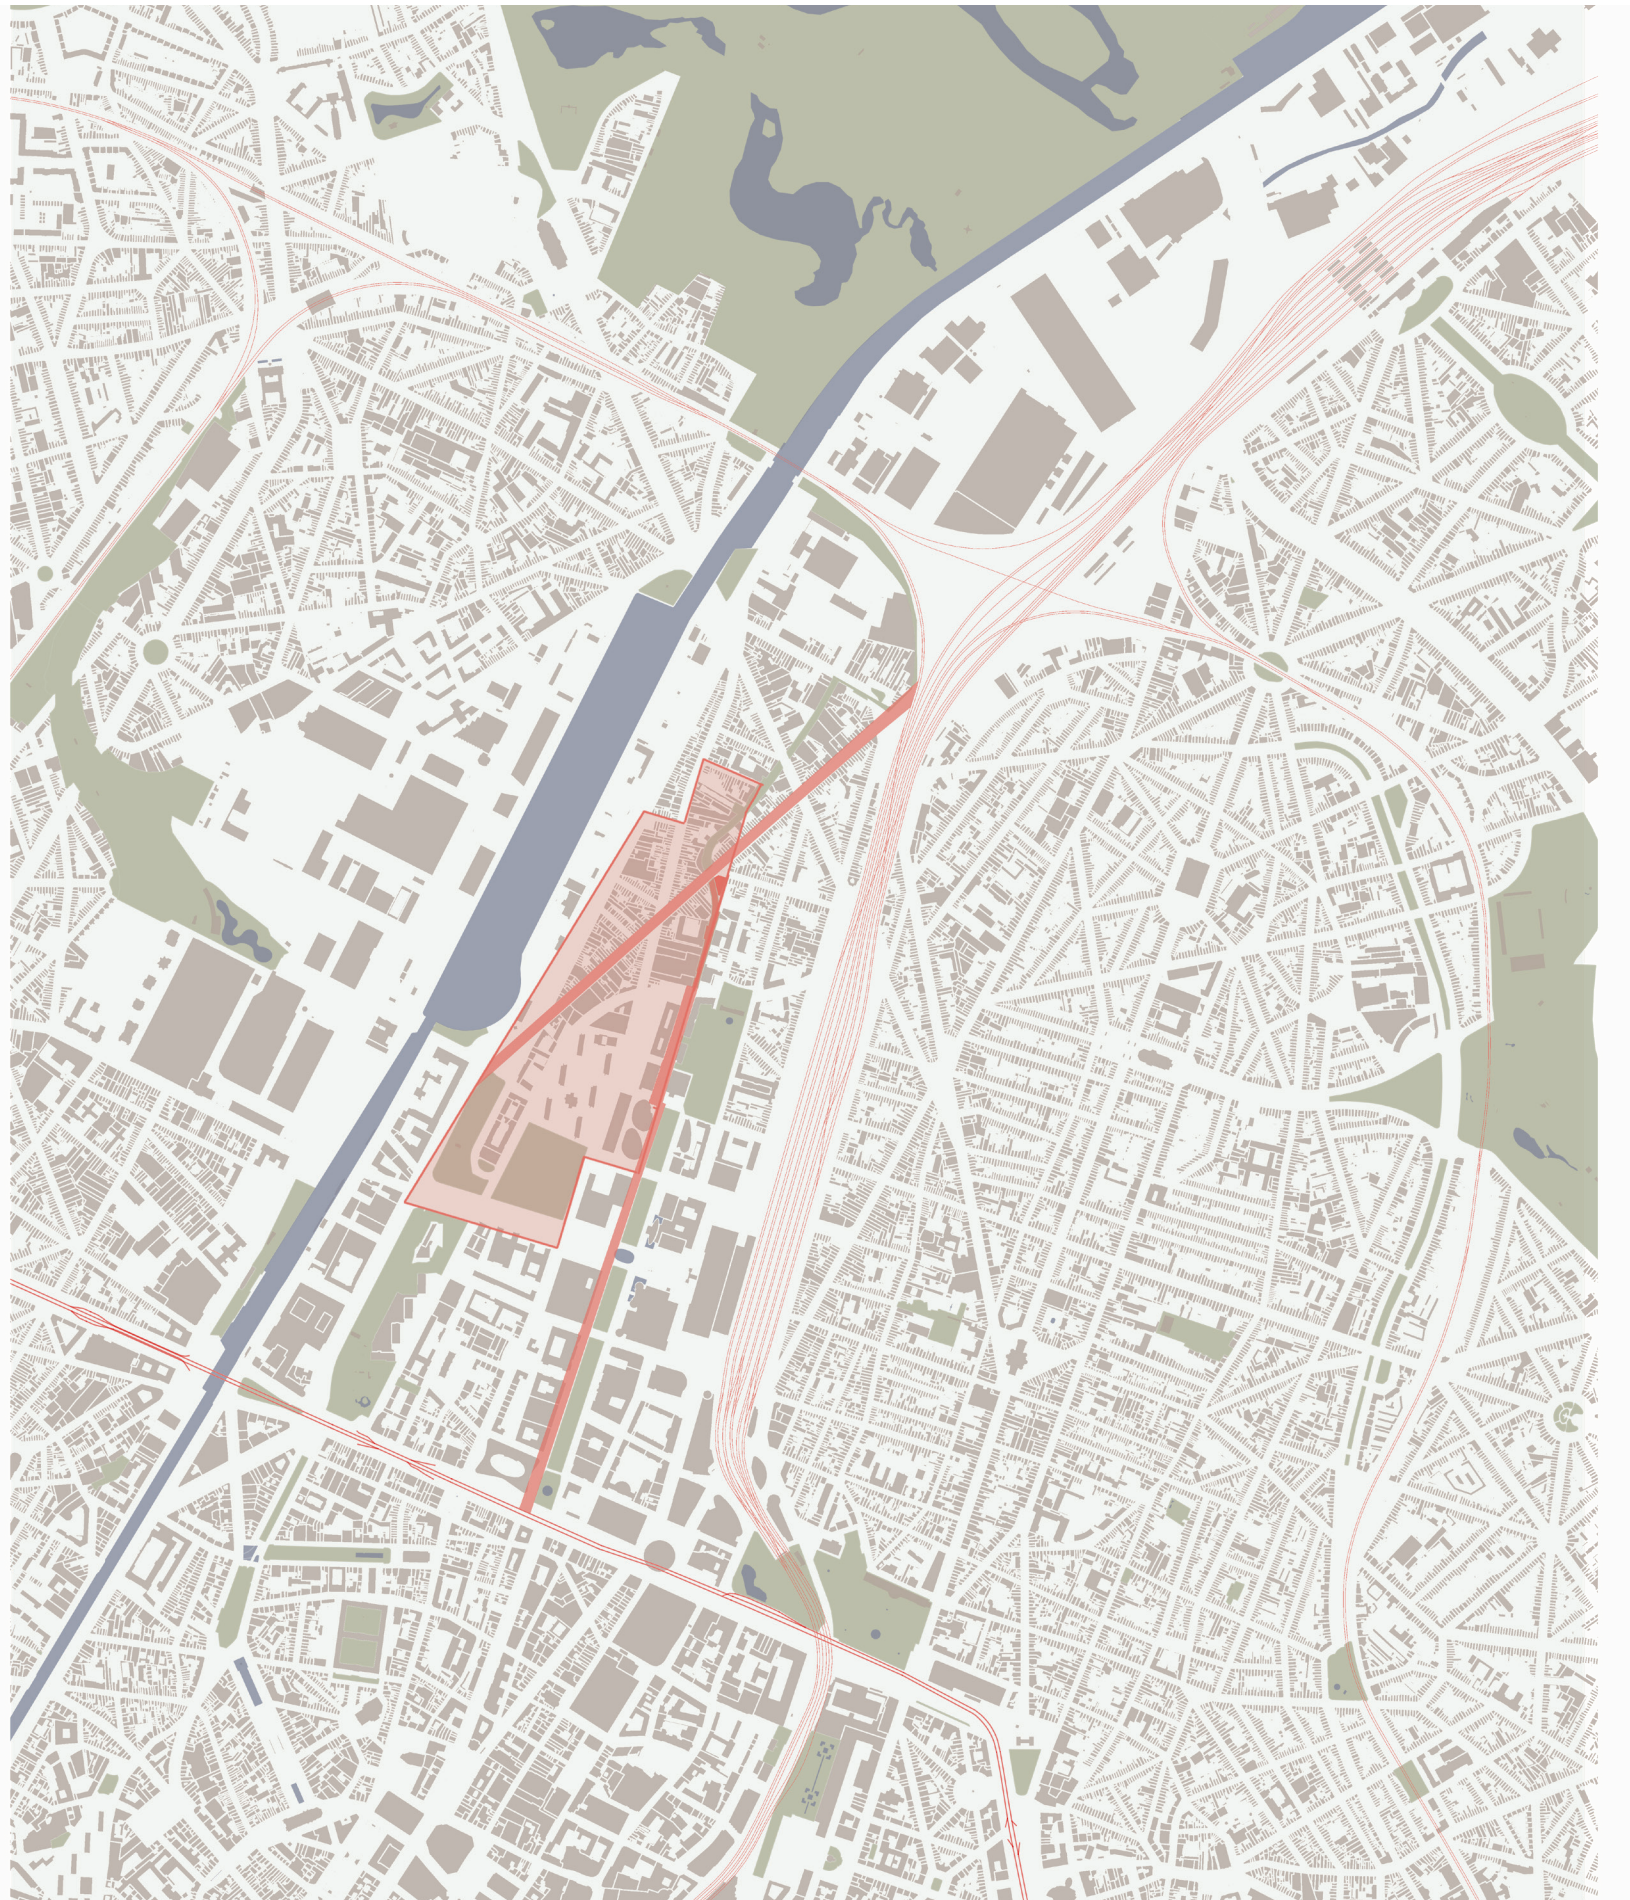

Coupes d'alignement



1/2000

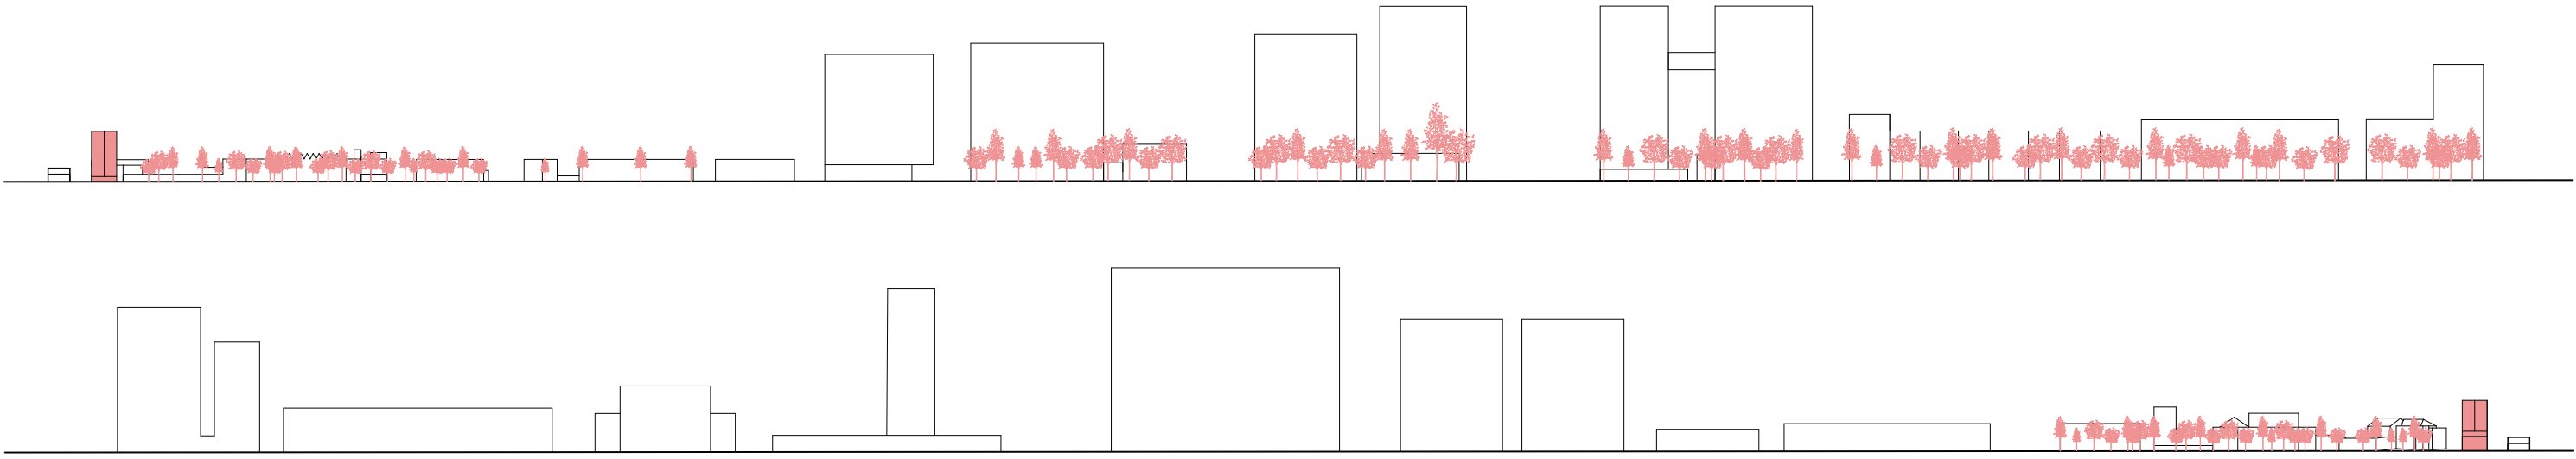

Parc de la Senne

Situatuion exitsante


1/500

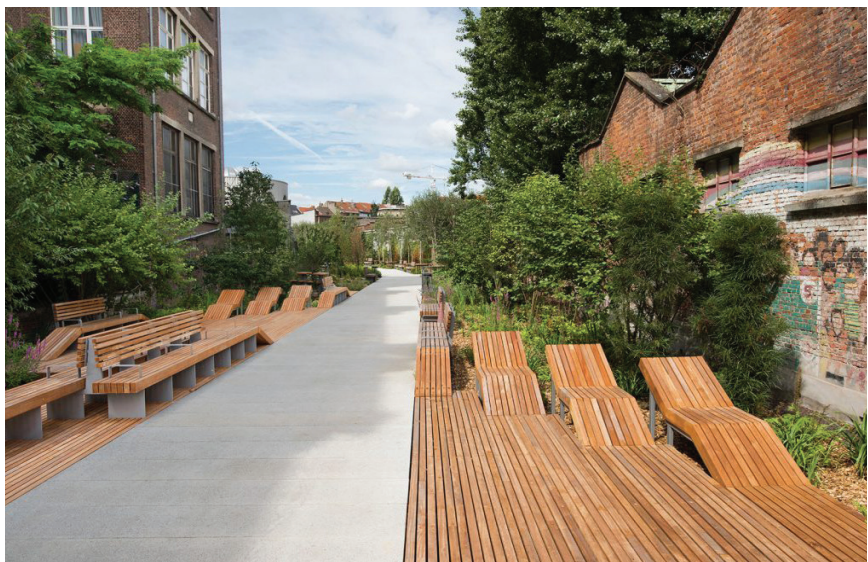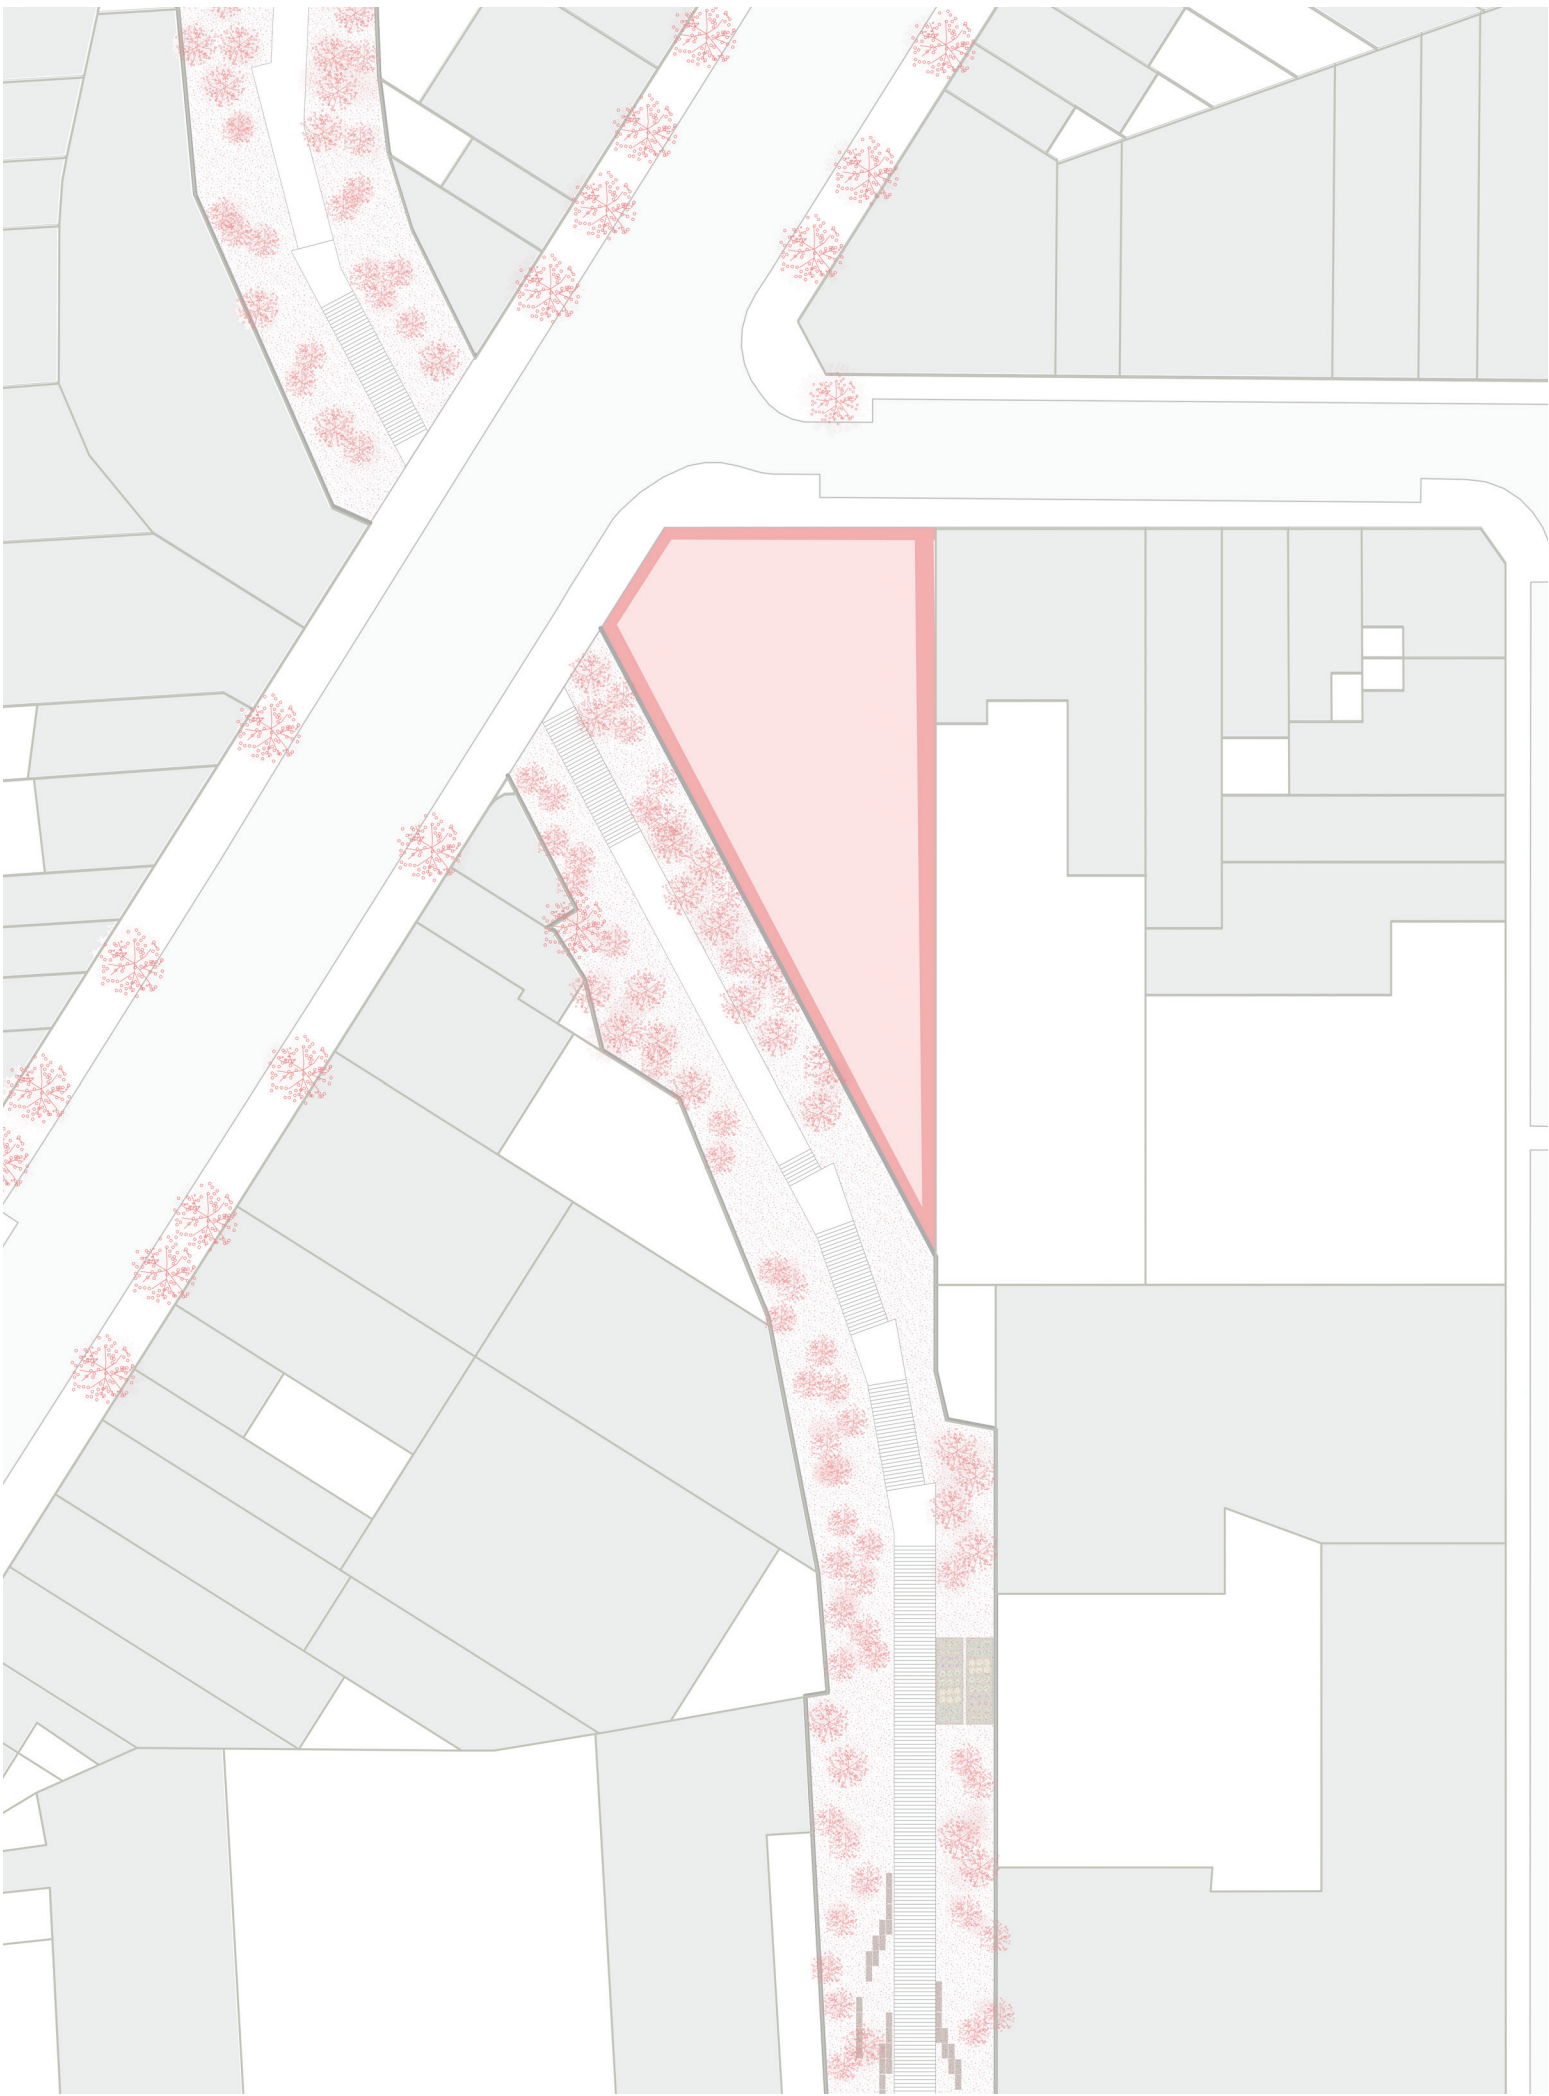







Plan Rez + 2

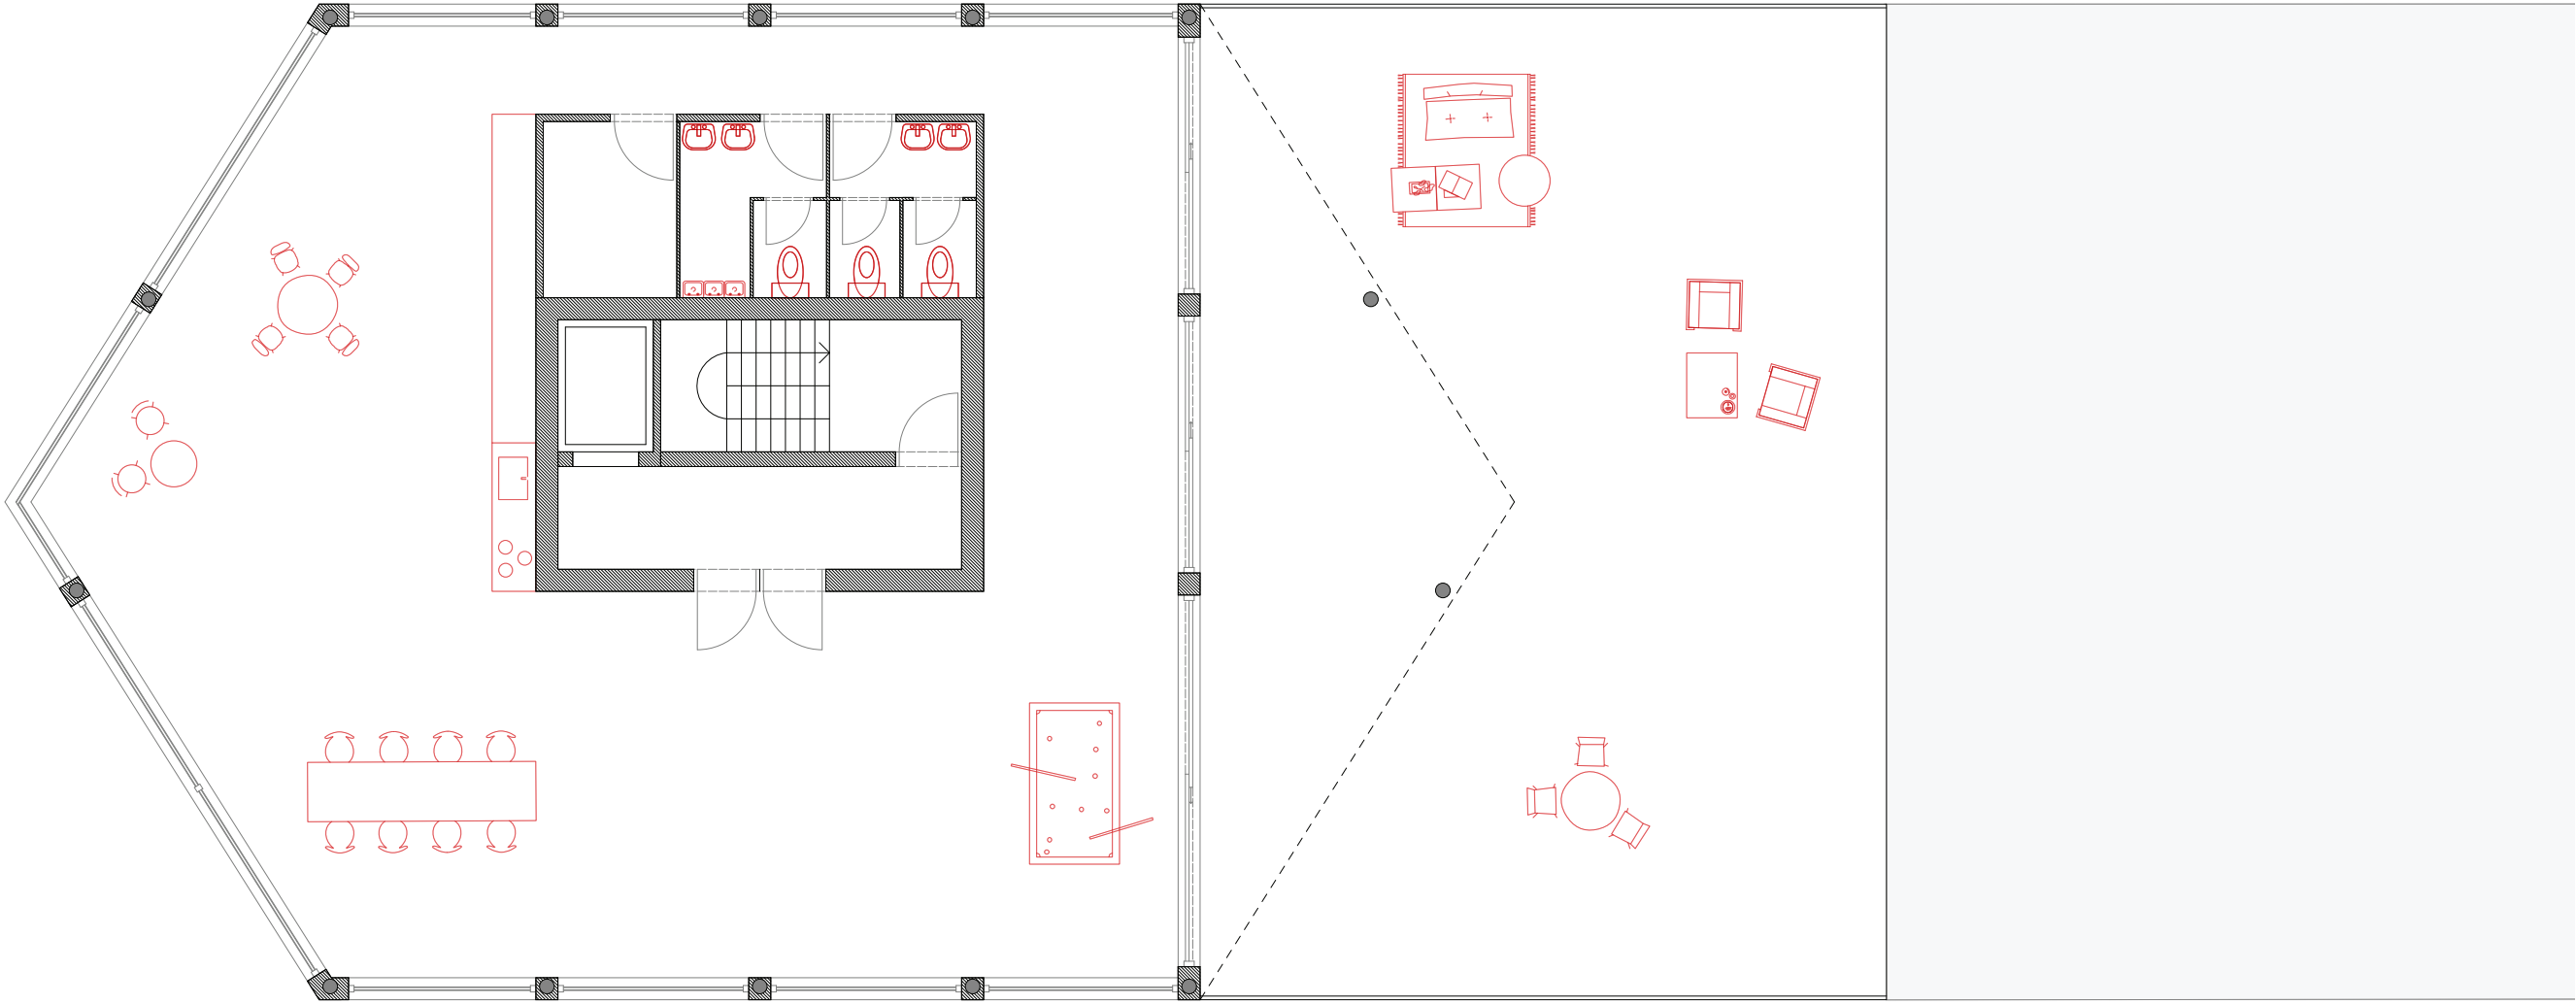


Plan Rez + 1

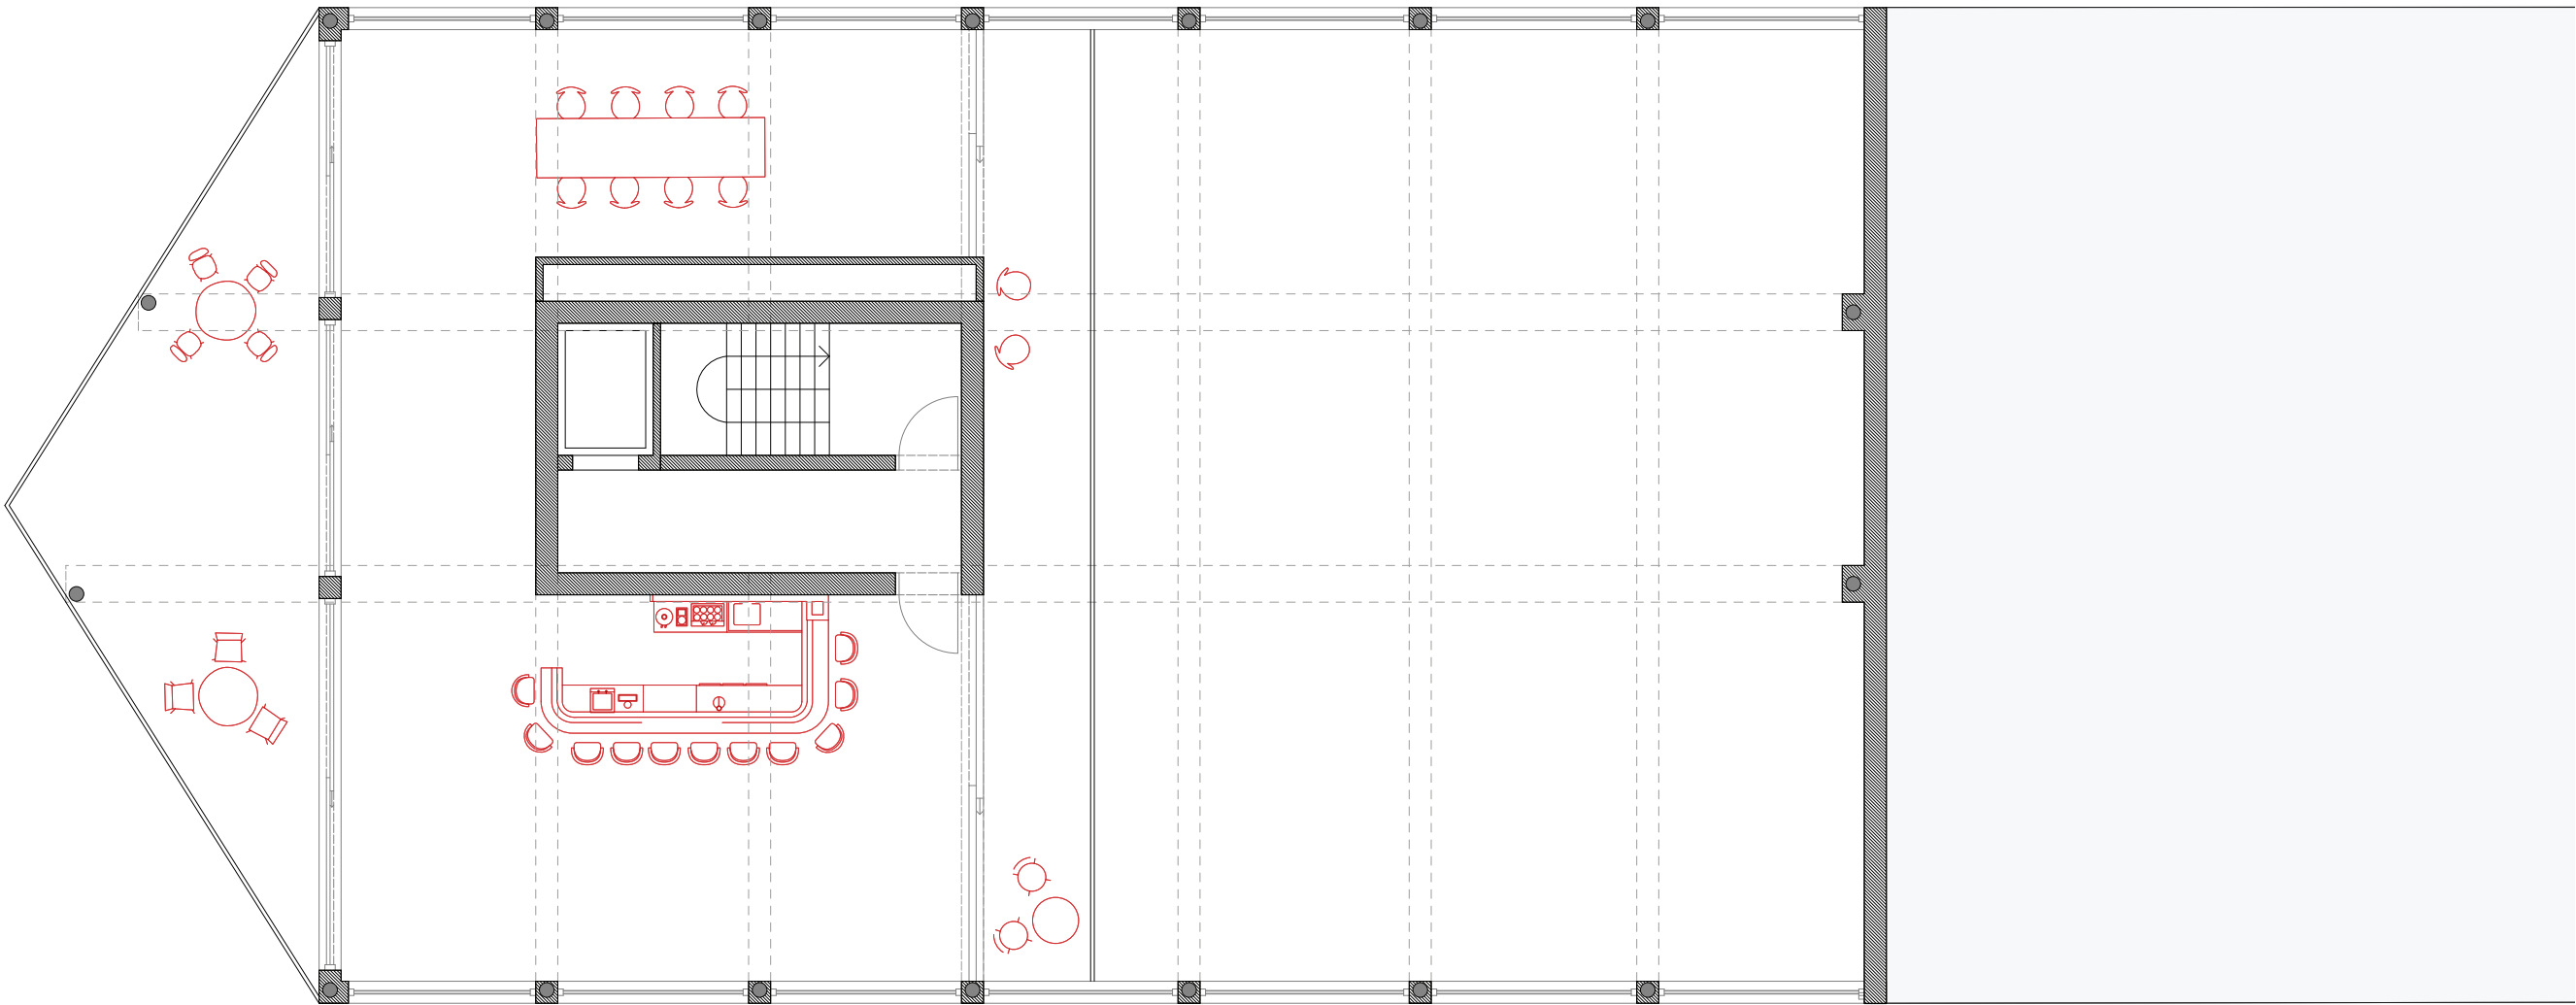


Plan Rez

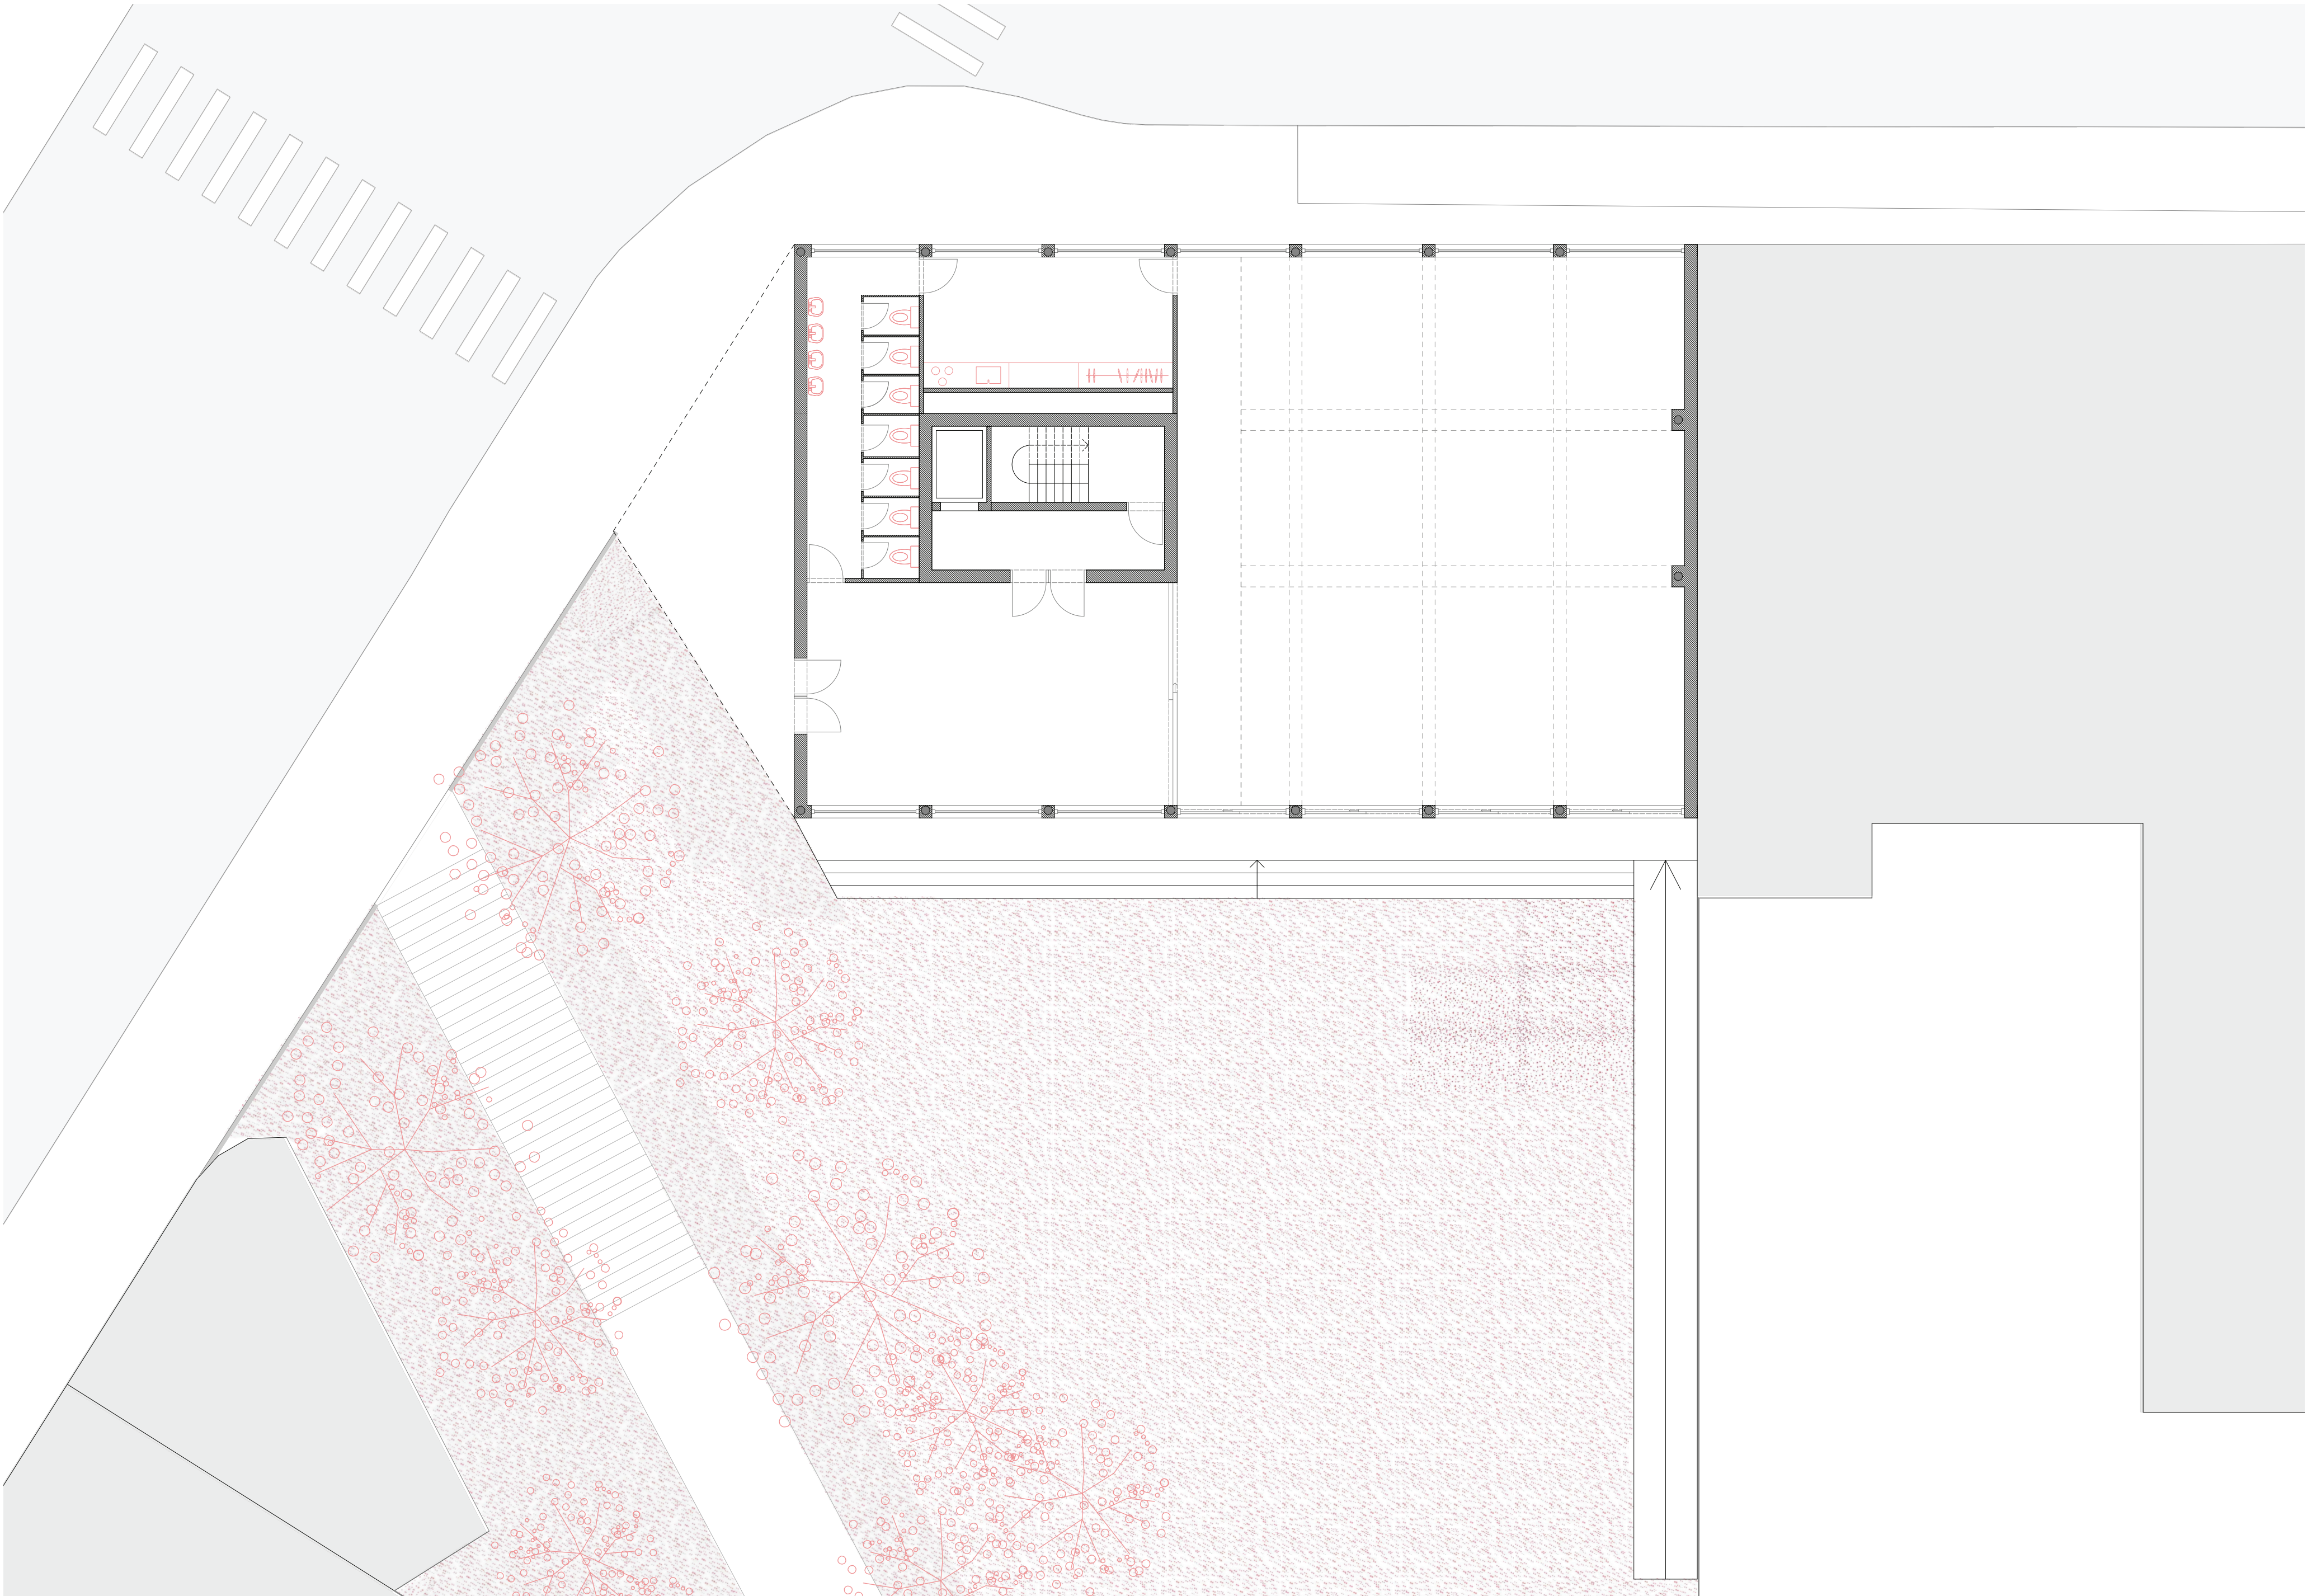


Plan Rez + 5

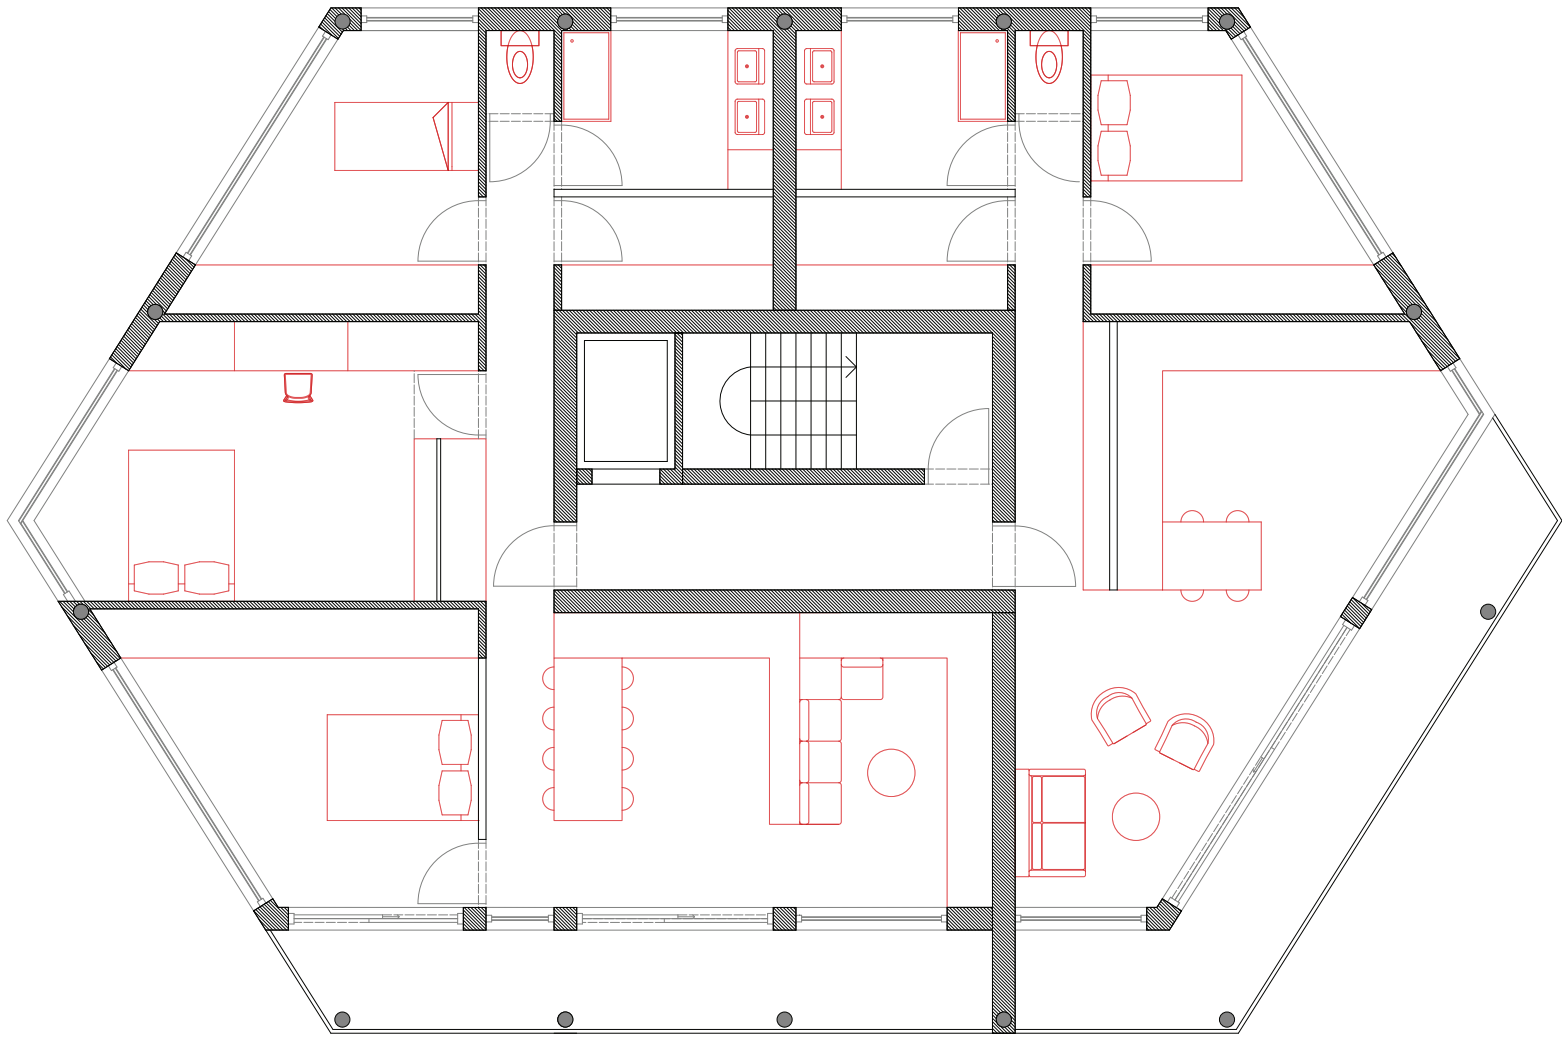


Plan Rez + 8

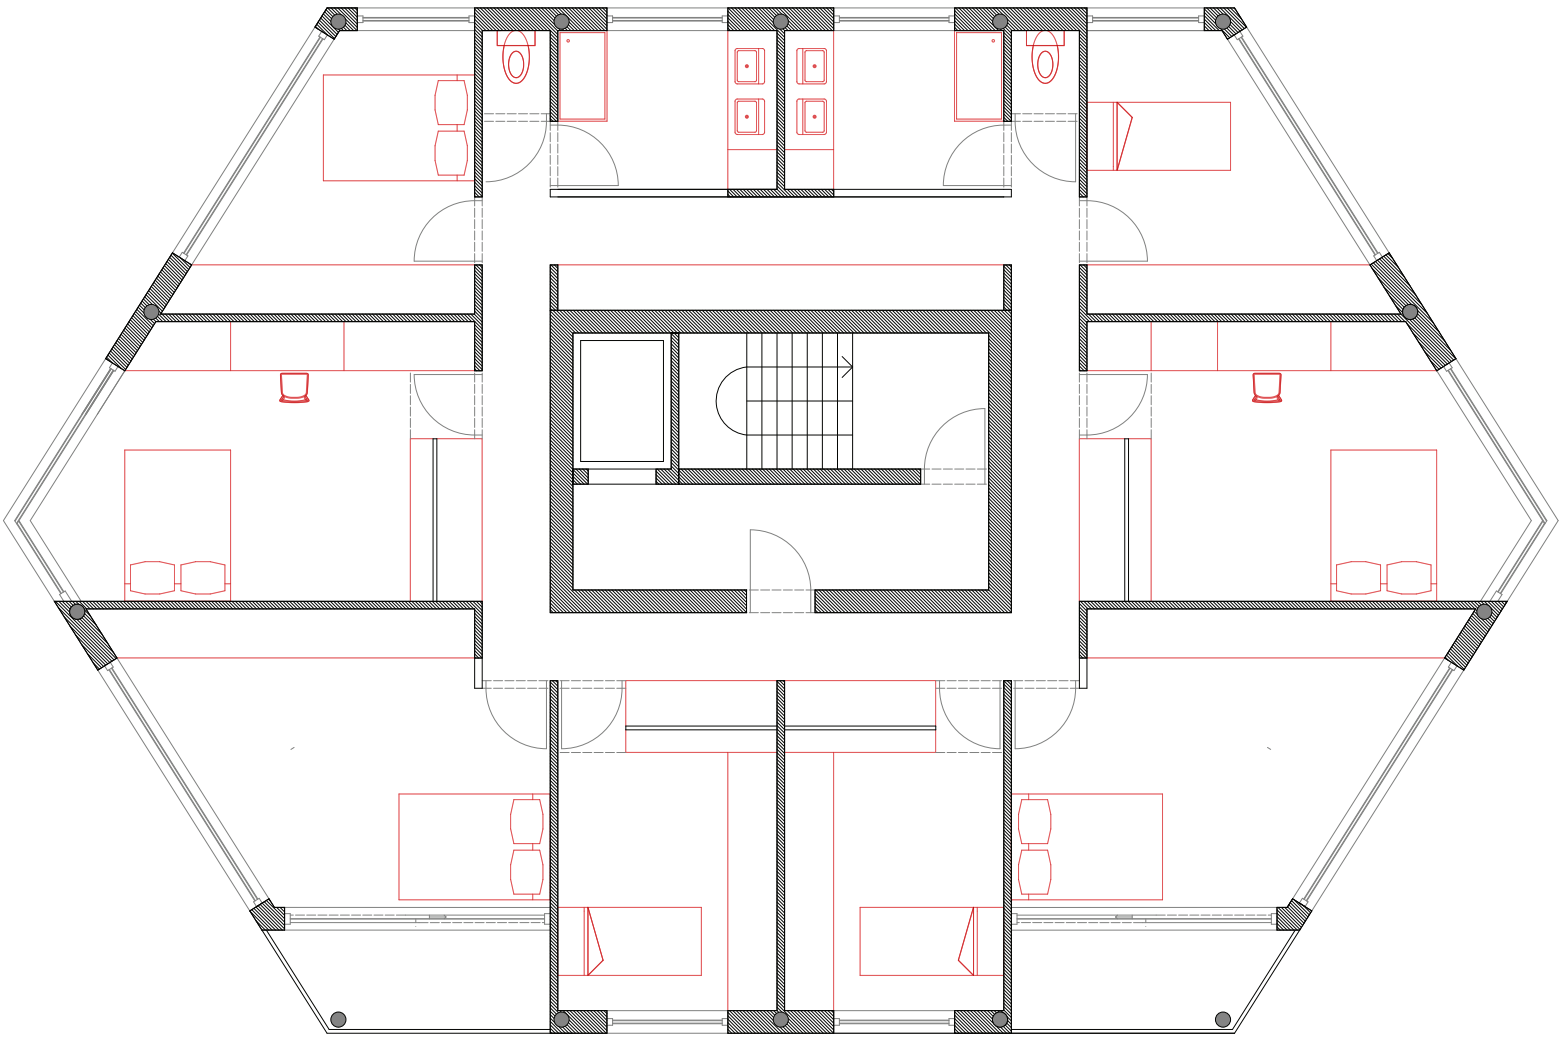


Plan Rez + 4

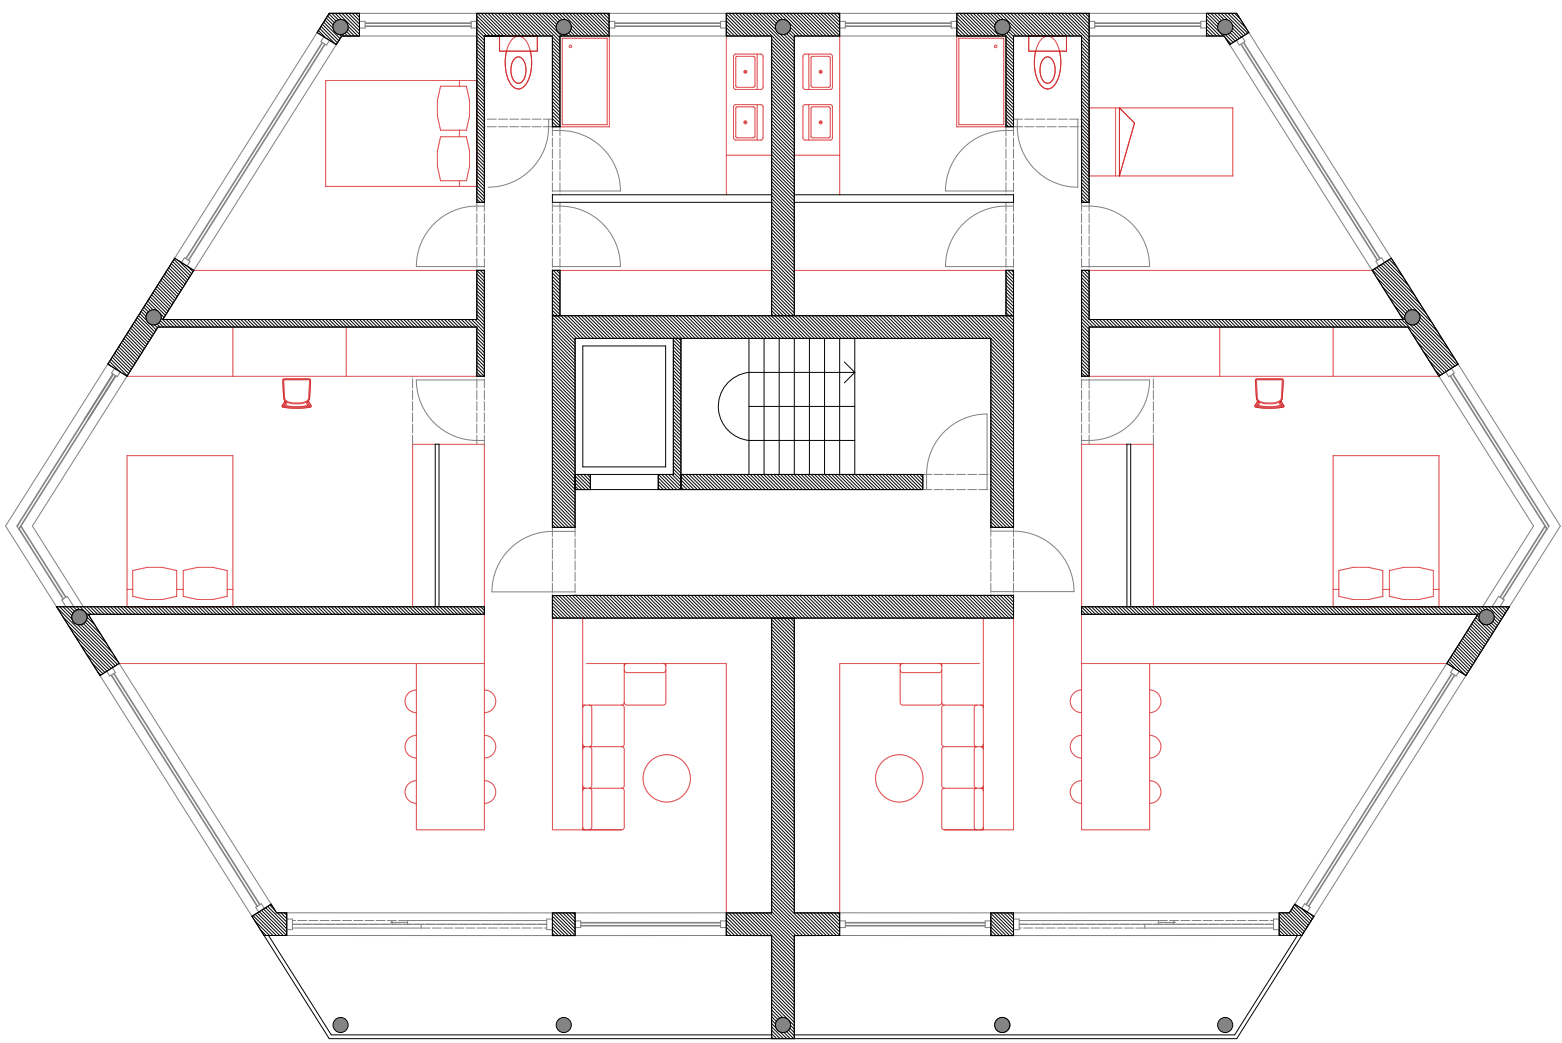


Plan Rez + 7

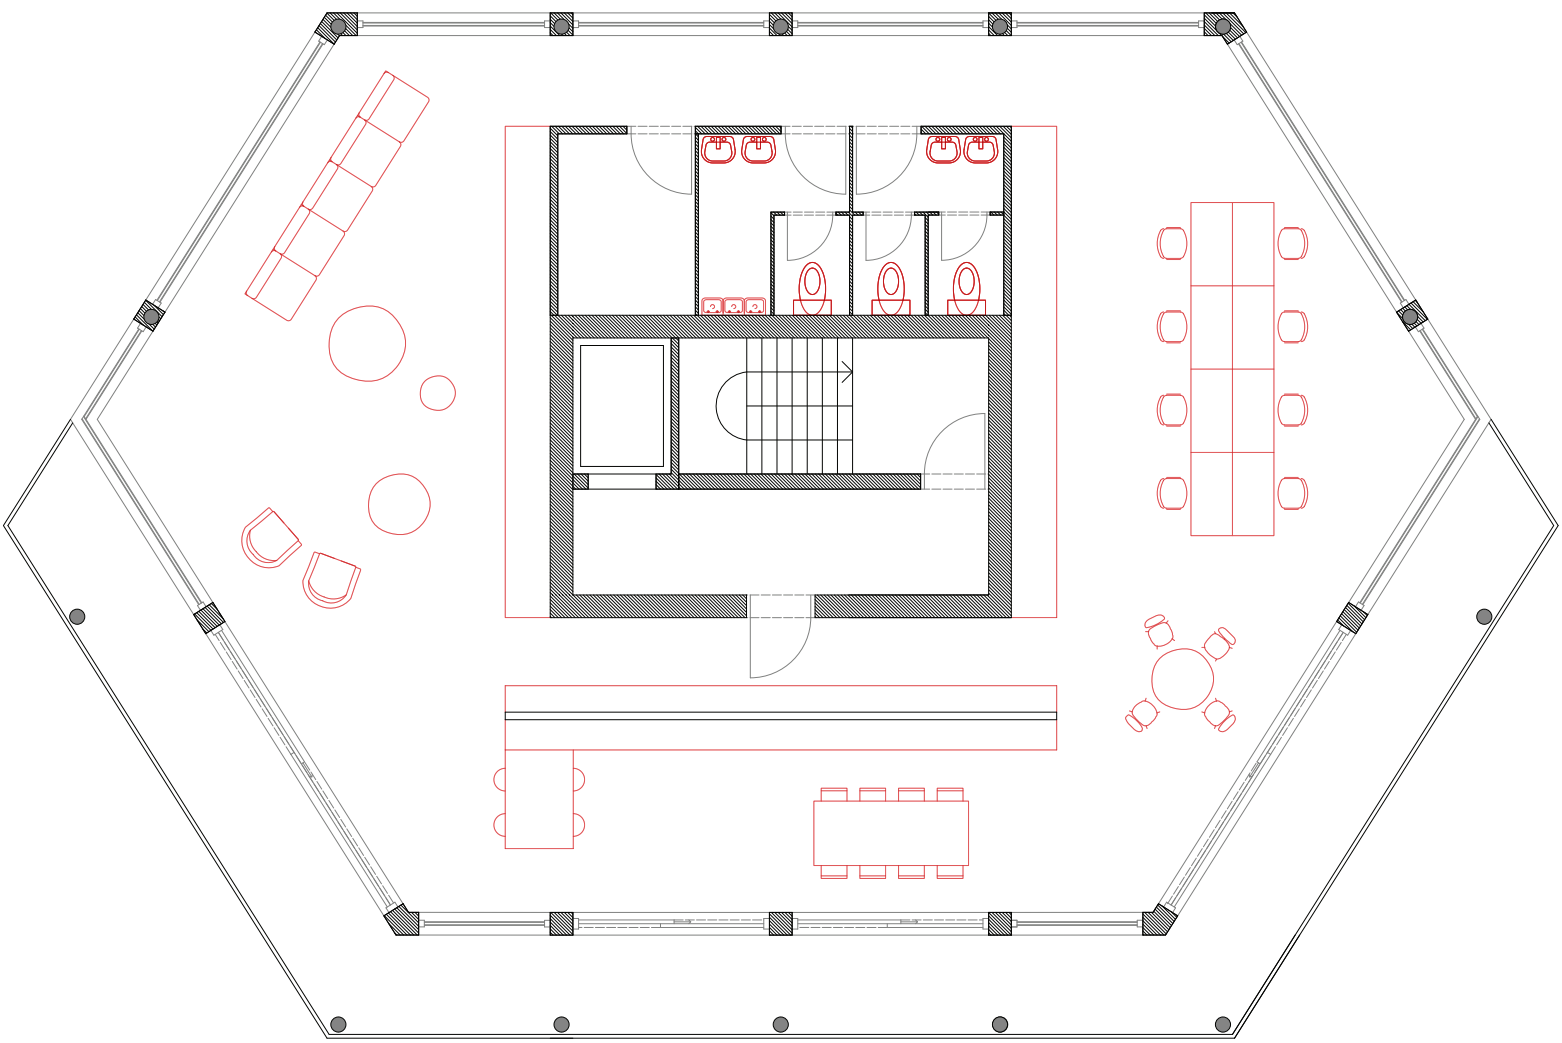


Plan Rez + 3

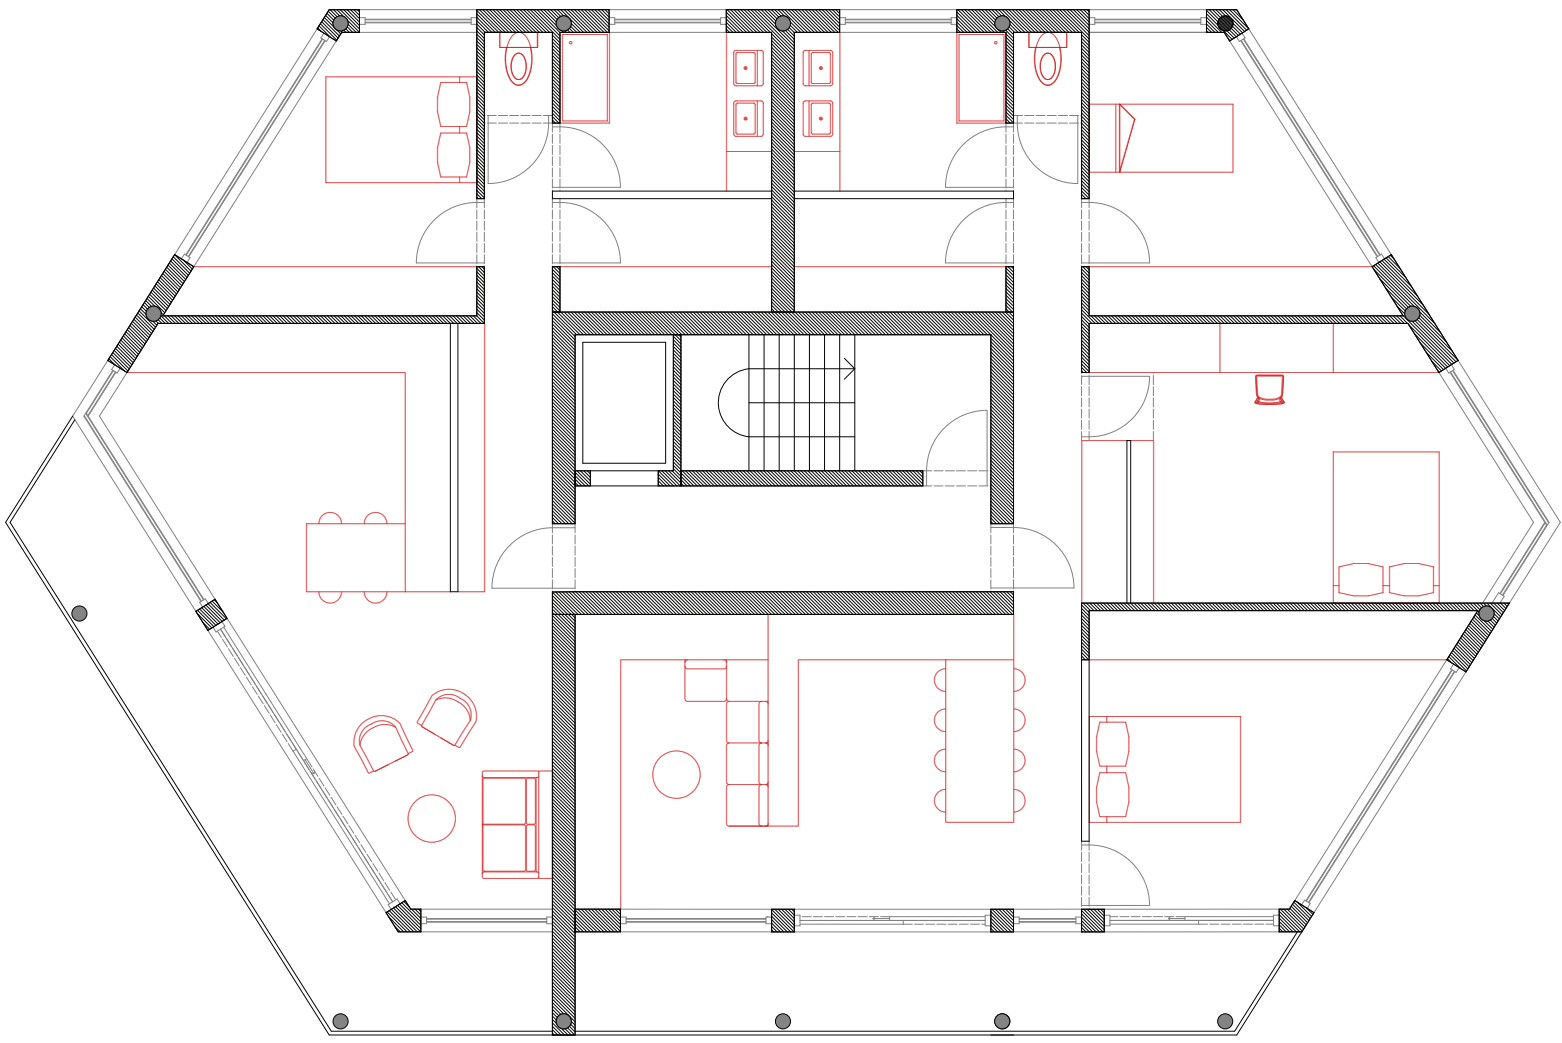

Plan Rez + 6

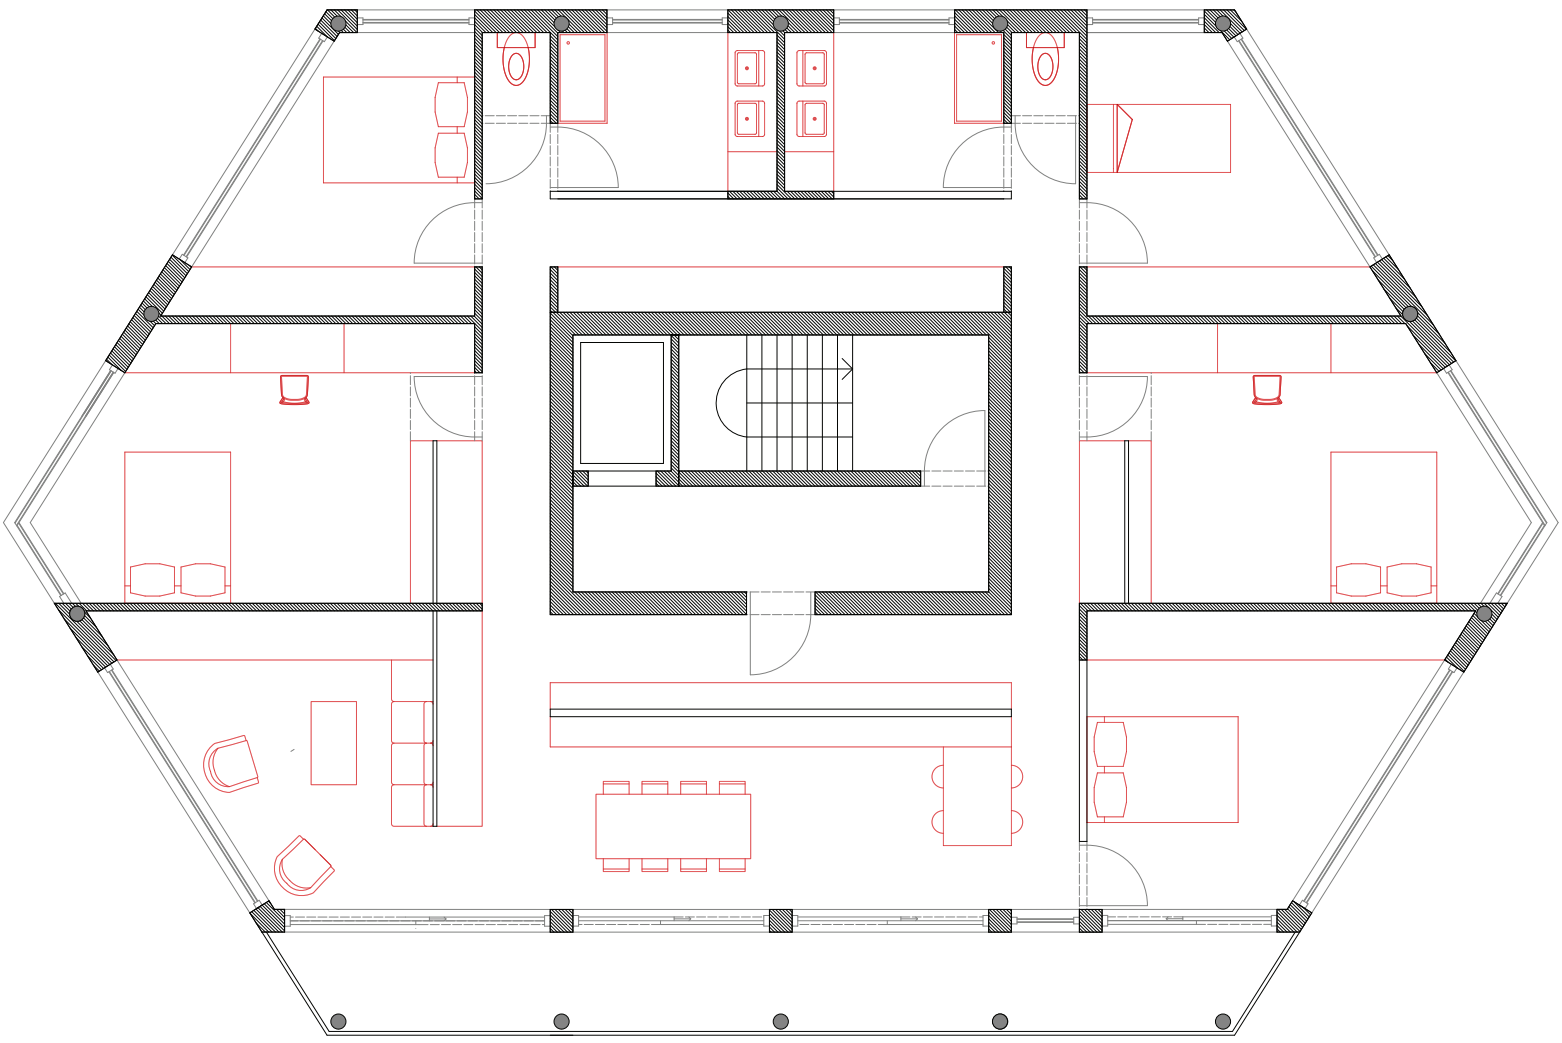

Coupe transversale

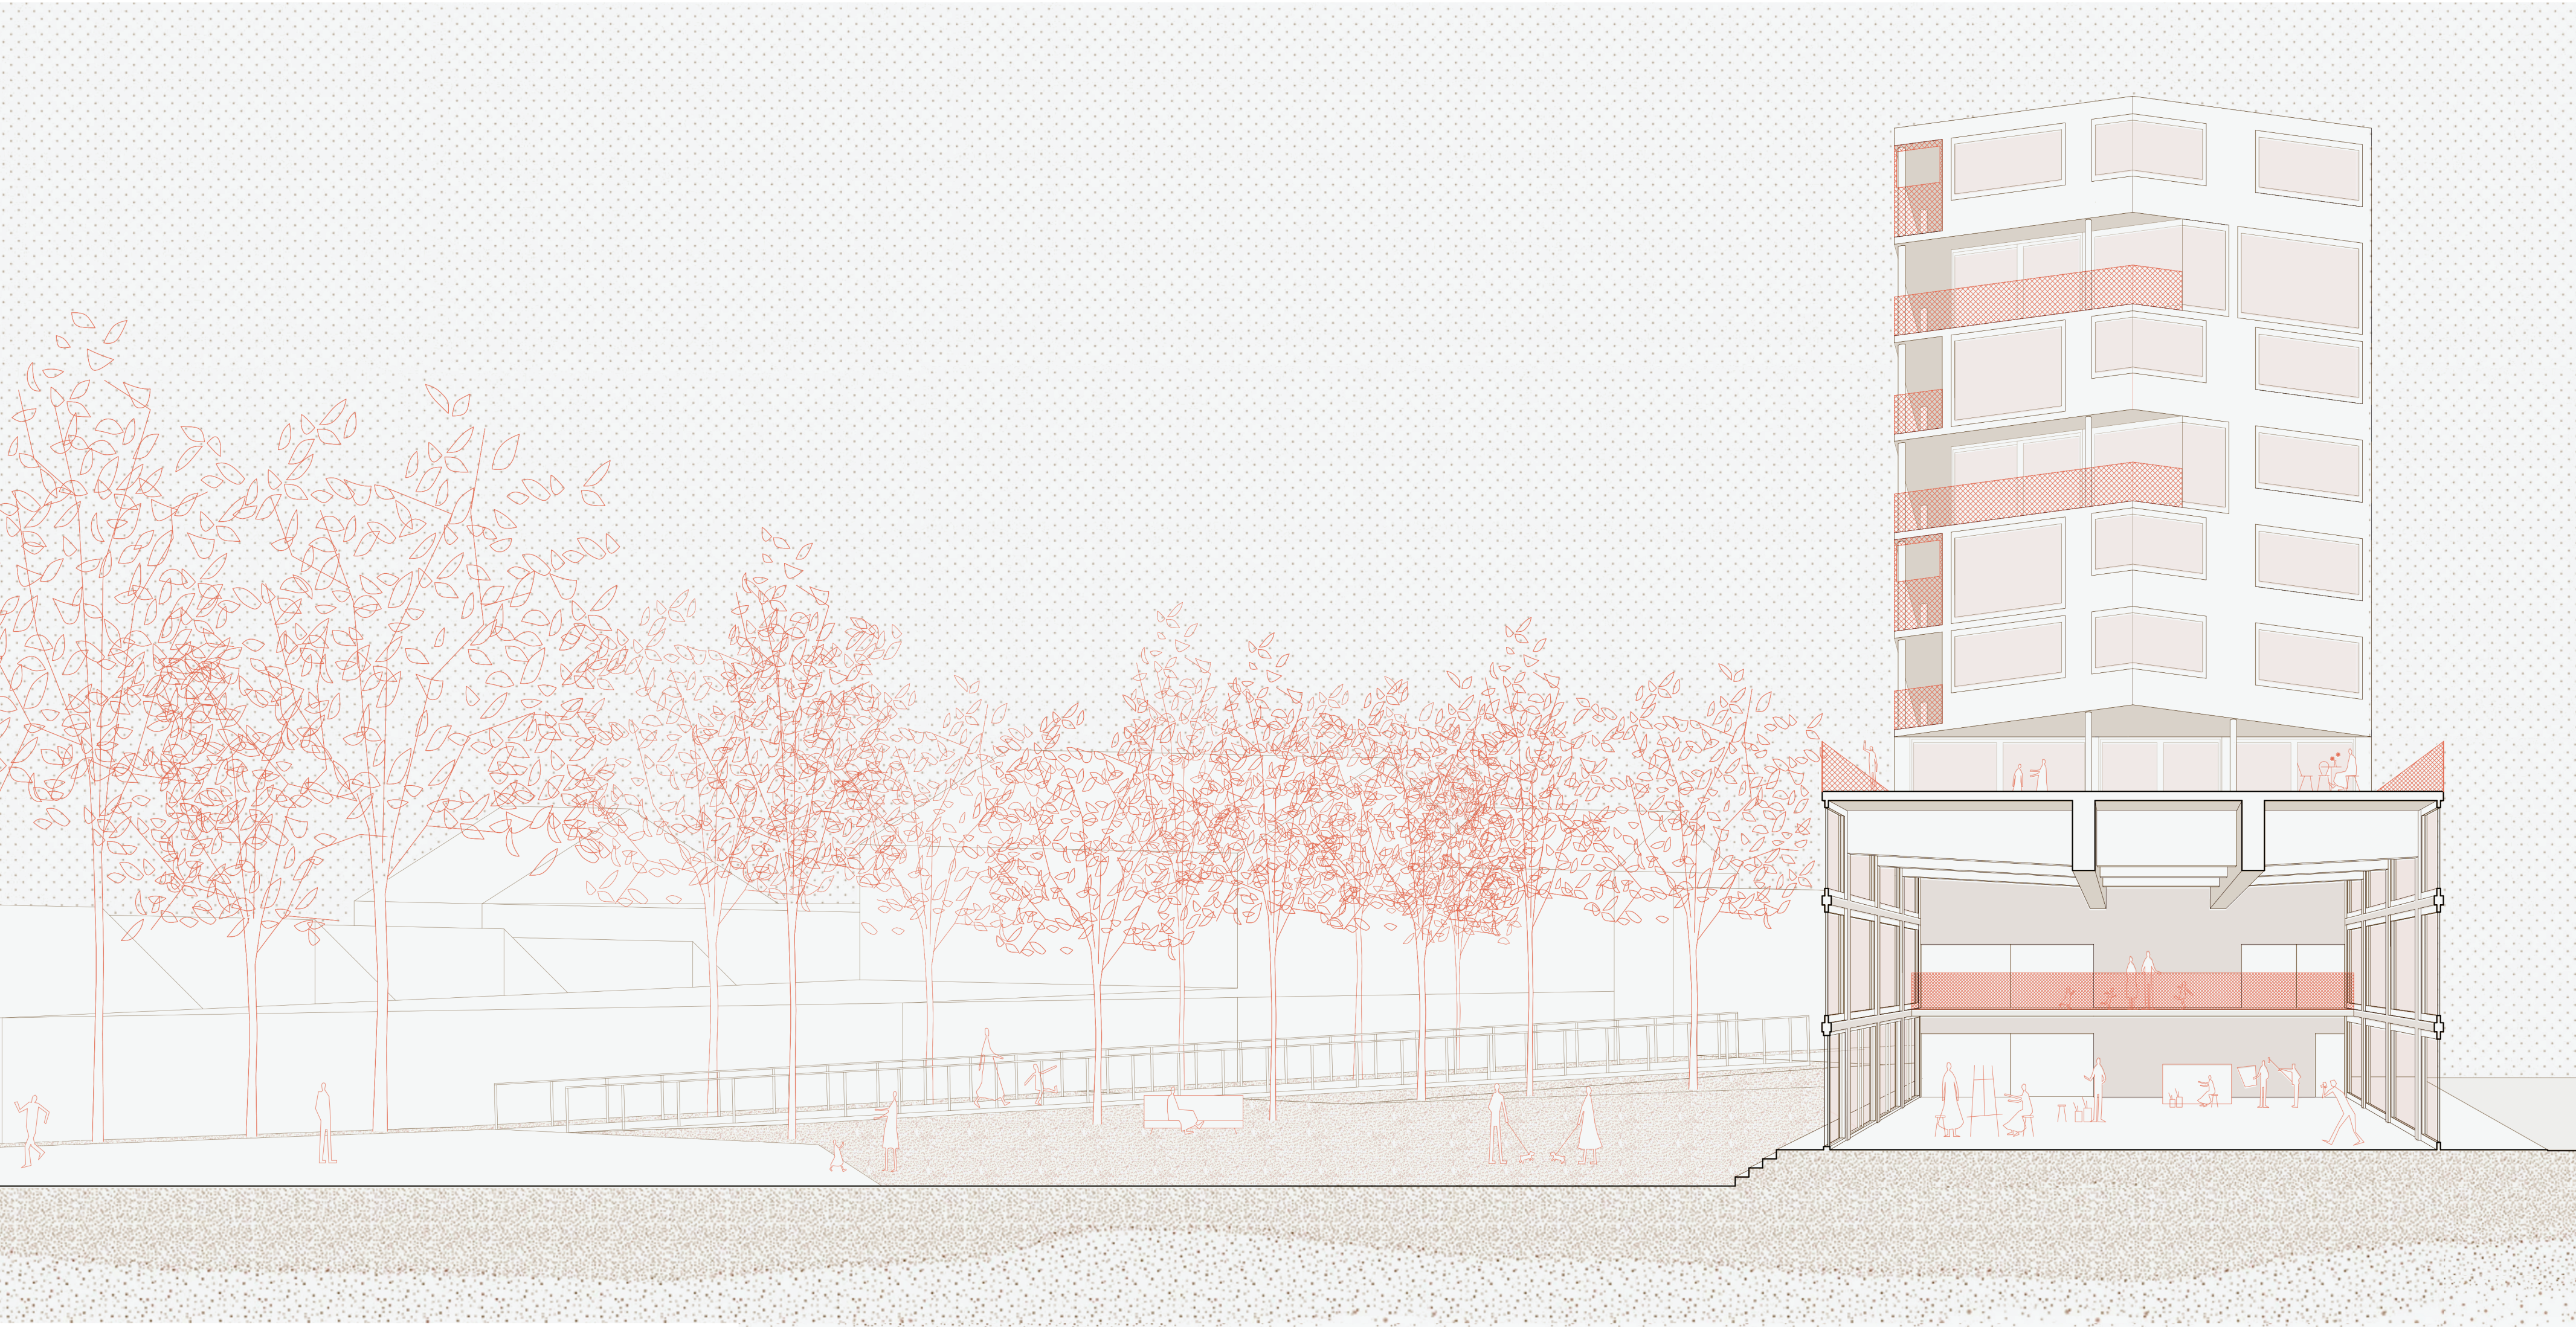

Coupe longitudinale

