

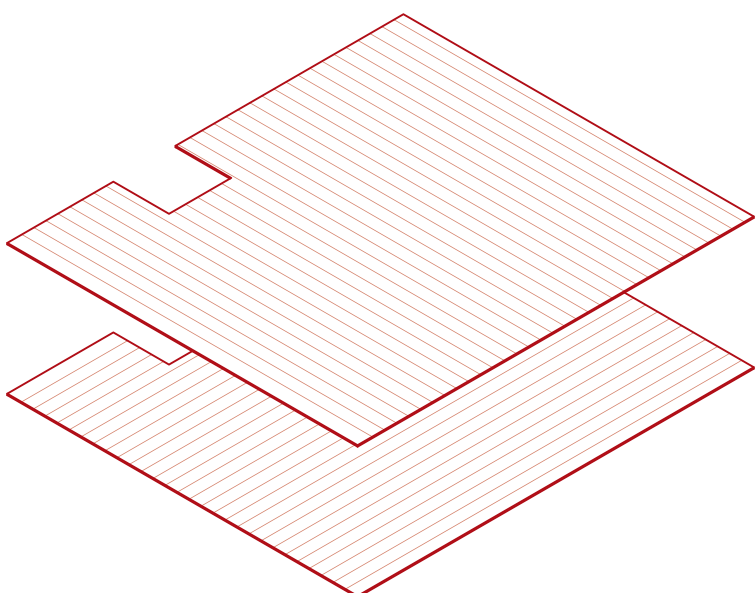



MEZZANINE MULTIFONCTIONNELLE

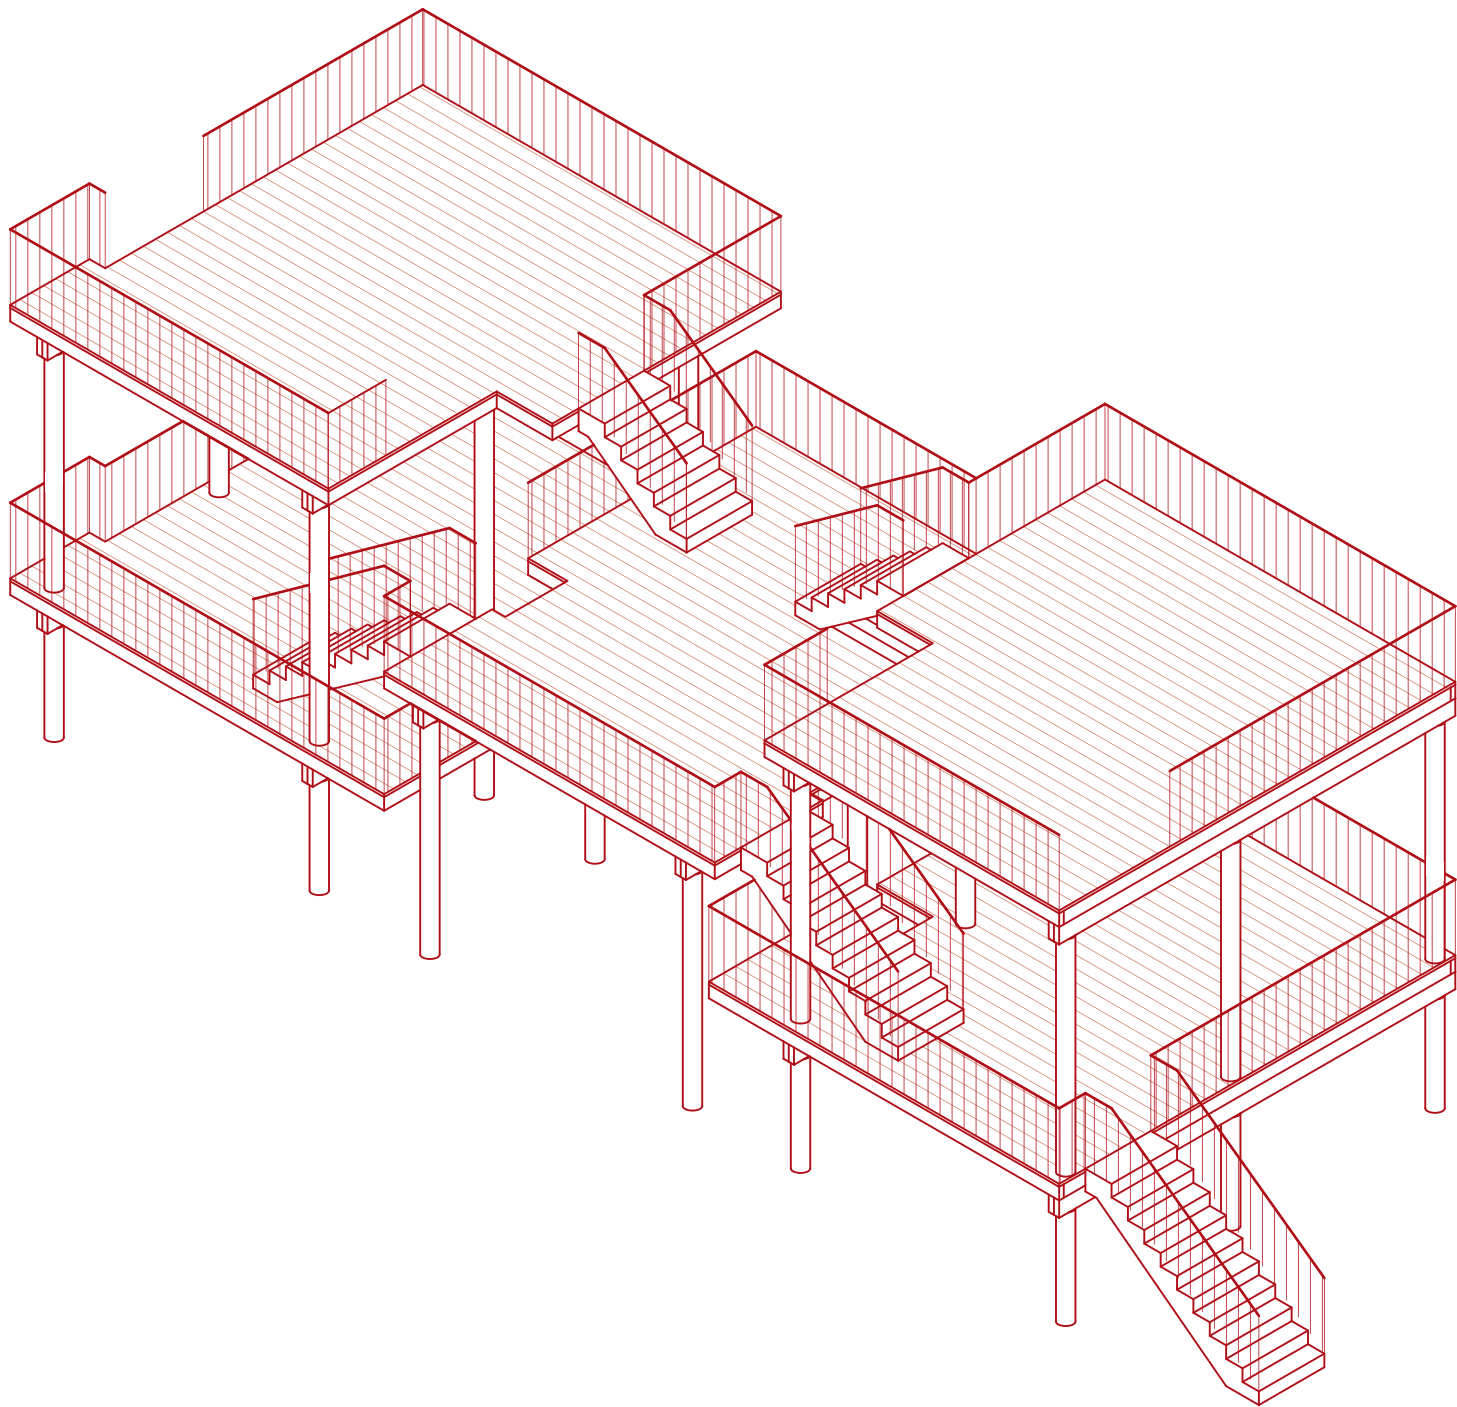


PLANCHES EN BOIS
deux couches dans des directions opposées

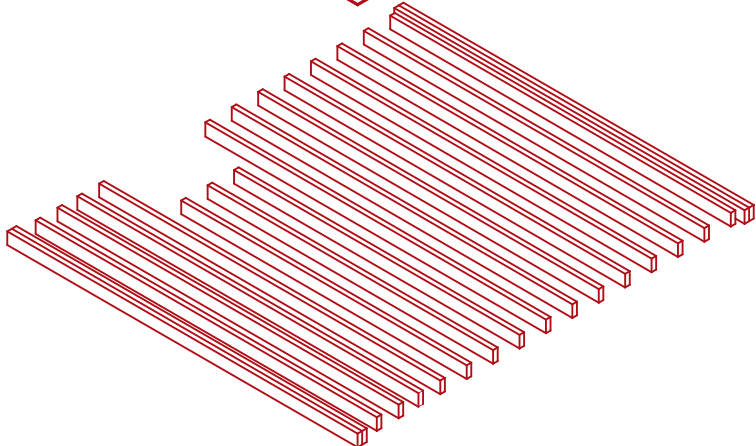


PLANCHES LAMELLÉ-COLLÉ
sections 7/18 avec 30 cm entre les axes

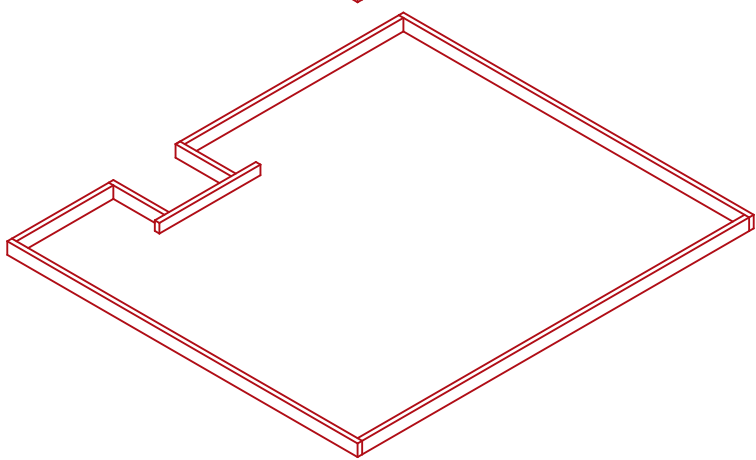

CADRAGE
sections 7/18 assemblé avec des profilés métalliques

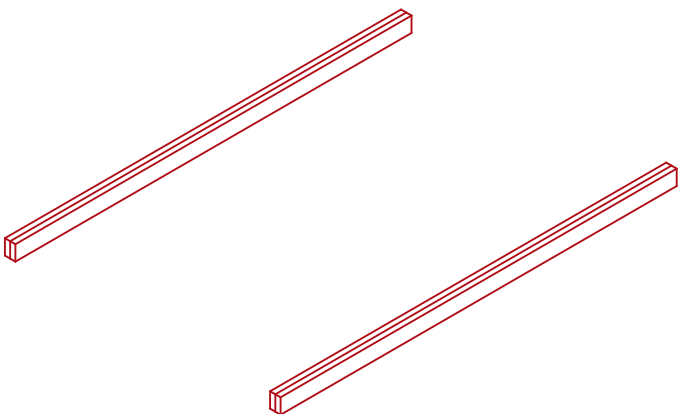

STRUCTURE PRIMAIRE
sections 8/23 poutre doublée

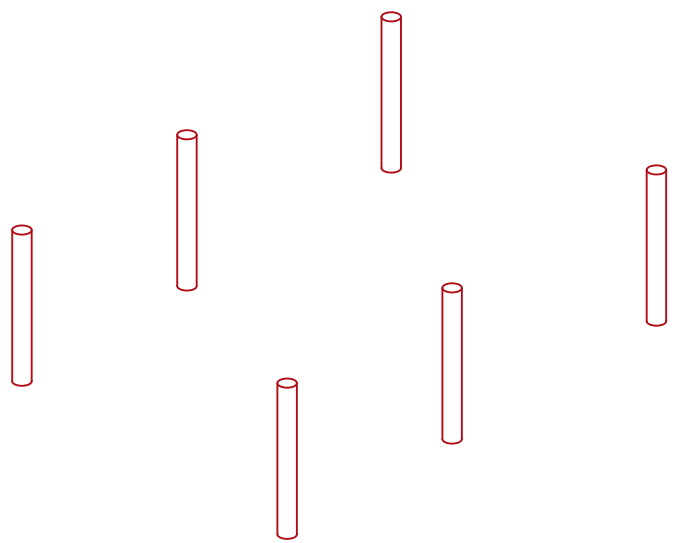

COLONNES LAMELLÉ-COLLÉ
sections 20d

PROJET BOUGIE (Anderlecht 2024)

Architecture : 51N4E
Réalisation de la structure en bois lamellé-collé : AVL.N sprl

Une structure en bois lamellé-collé intégrant des montants ronds, également appelés “bougies”. Ce choix architectural apporte à la fois performance structurelle et identité visuelle forte.

Les poteaux cylindriques en lamellé-collé assurent une excellente reprise des charges verticales tout en offrant une grande stabilité à l'ensemble. Associés à des poutres massives et à des planchers bois, ils composent une ossature robuste et parfaitement adaptée à une construction en milieu urbain, en rénovation ou en extension.



STRUCTURE EN LAMELLÉ-COLLÉ
À MONTANTS RONDS

