Coupe du sol

## Un ensemble pavillonnaire

1 : 300

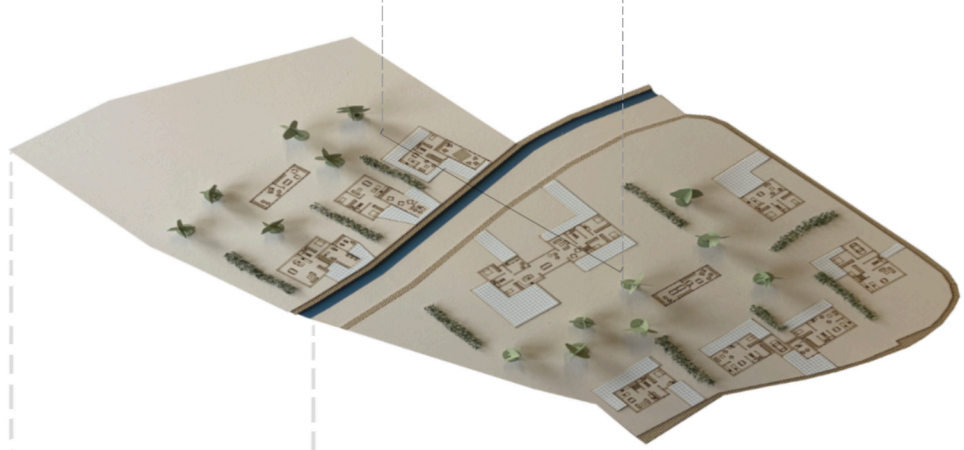

Coupe du lotissement

## Le lotissement

1 : 2 000

Coupe d'une connexion paysagère

## La périphérie

1 : 10 000

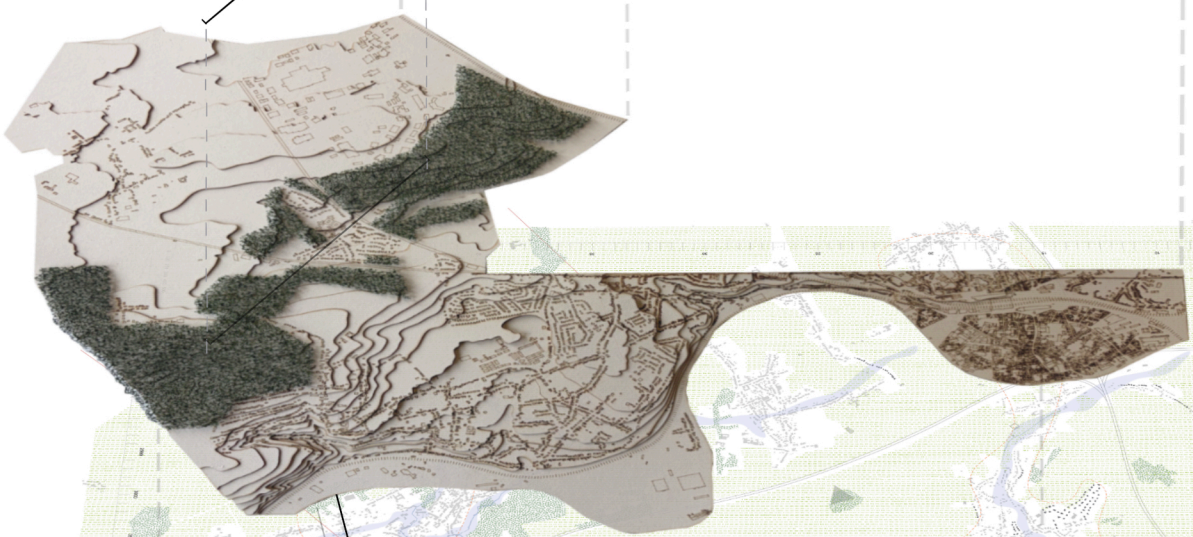

## La ville

1 : 10 000
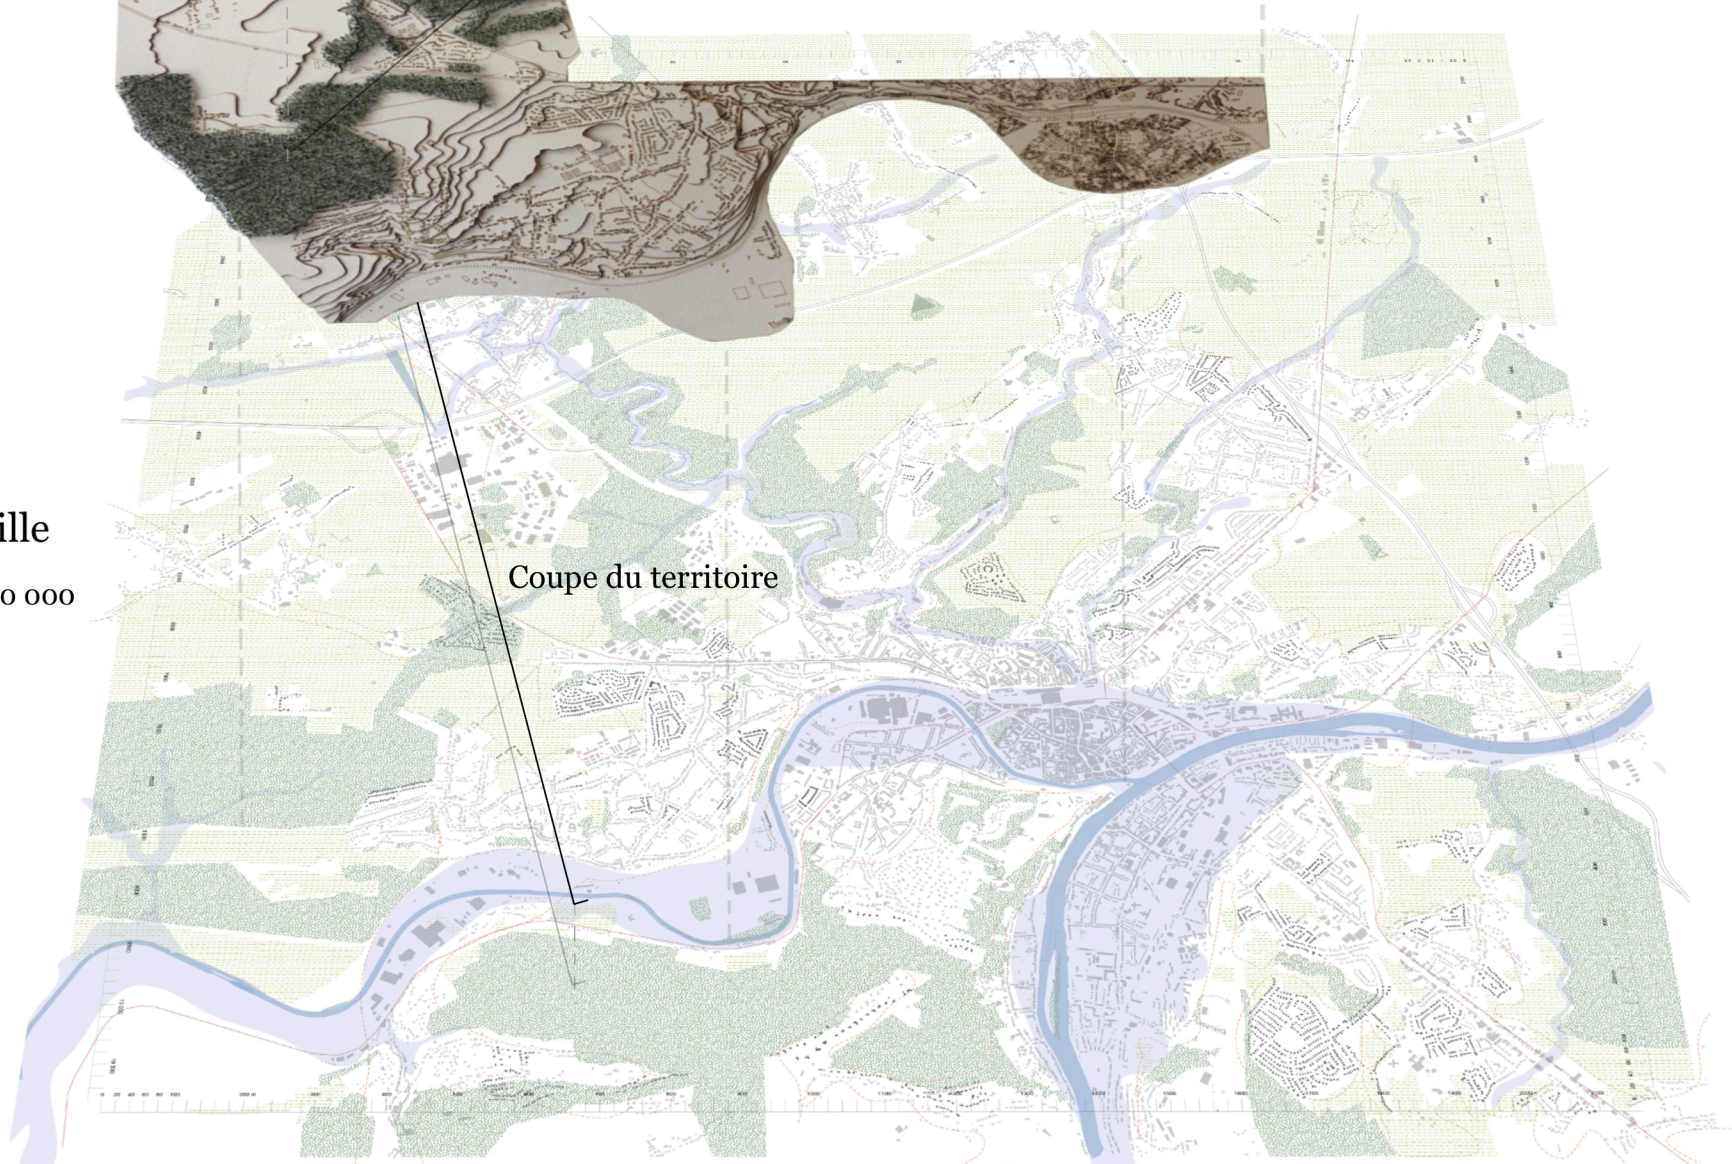
Coupe du territoire