


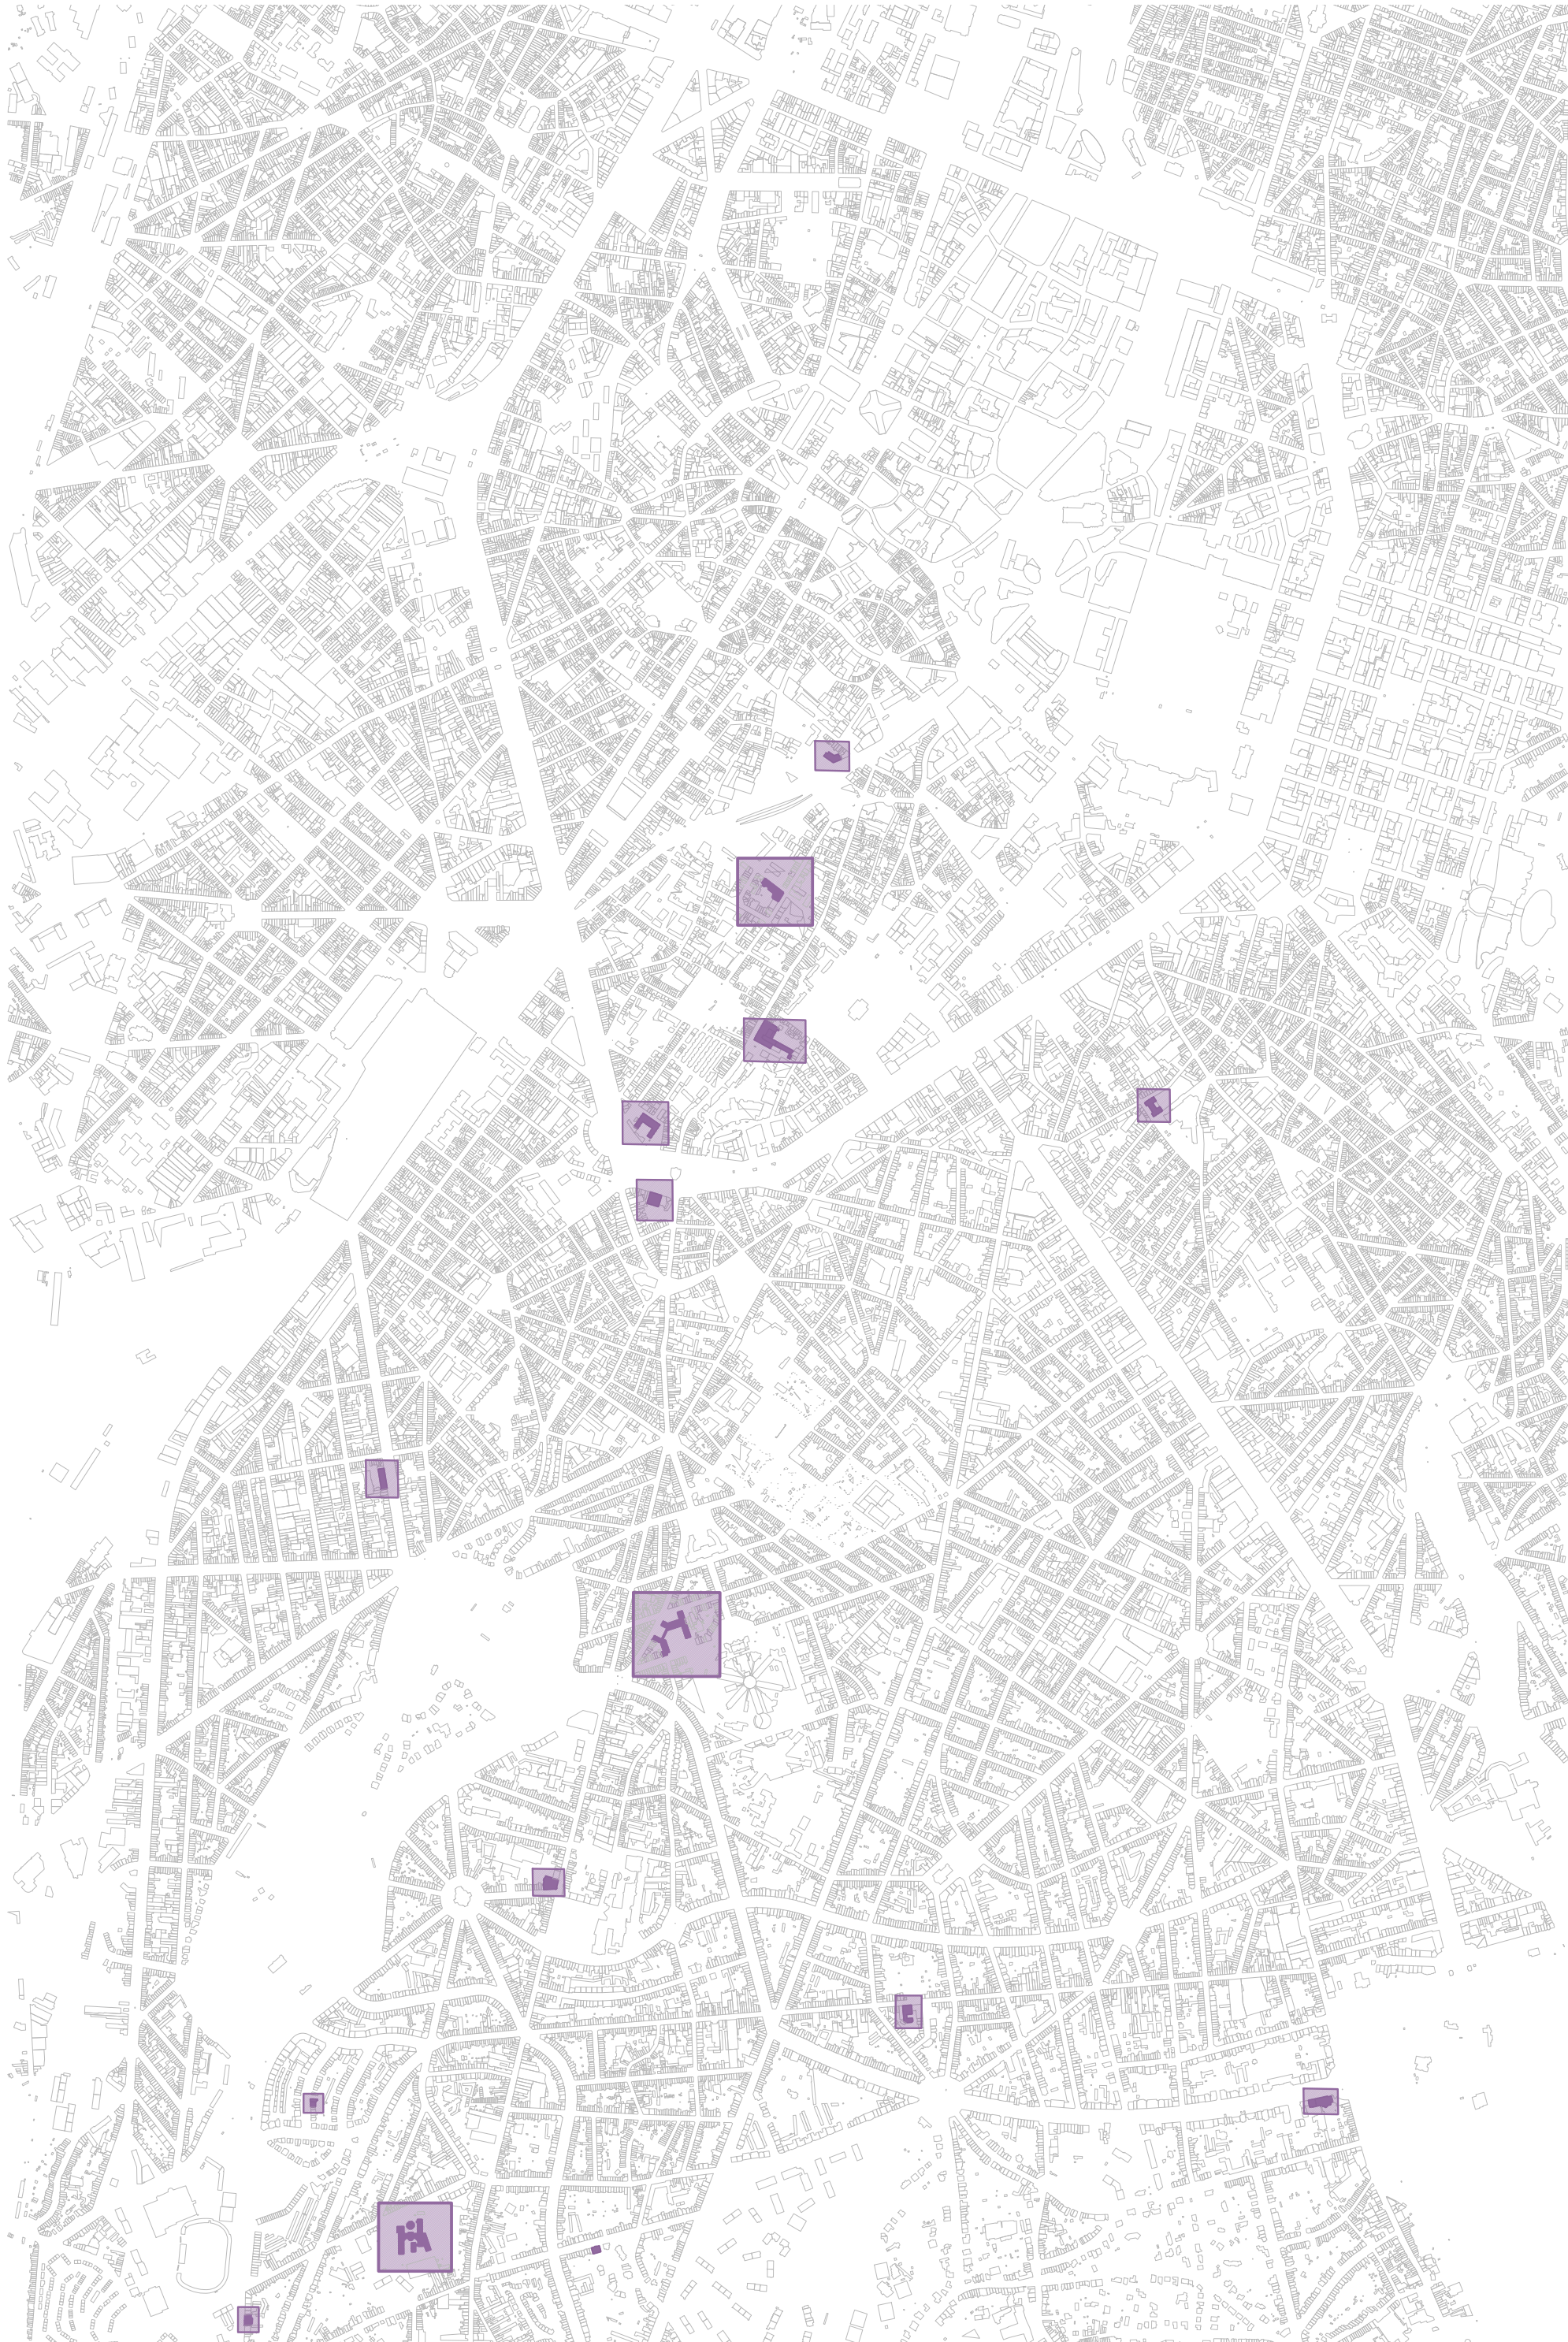


CARTE DES MAISONS DE REPOS BRUXELLOISES




LES FEMMES EN MAISON DE REPOS


Habitant.es en Maison de Repos :

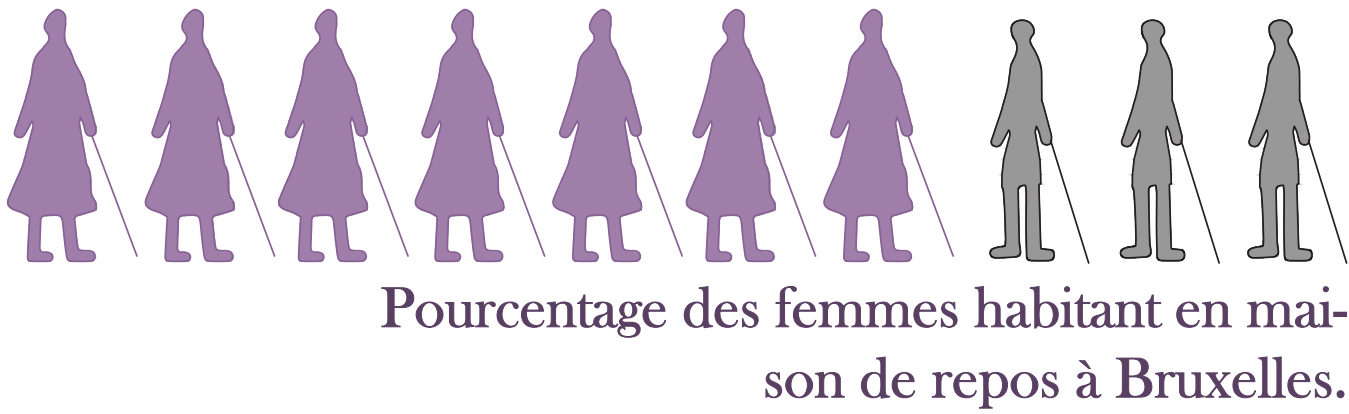

Aide-soignant.es :

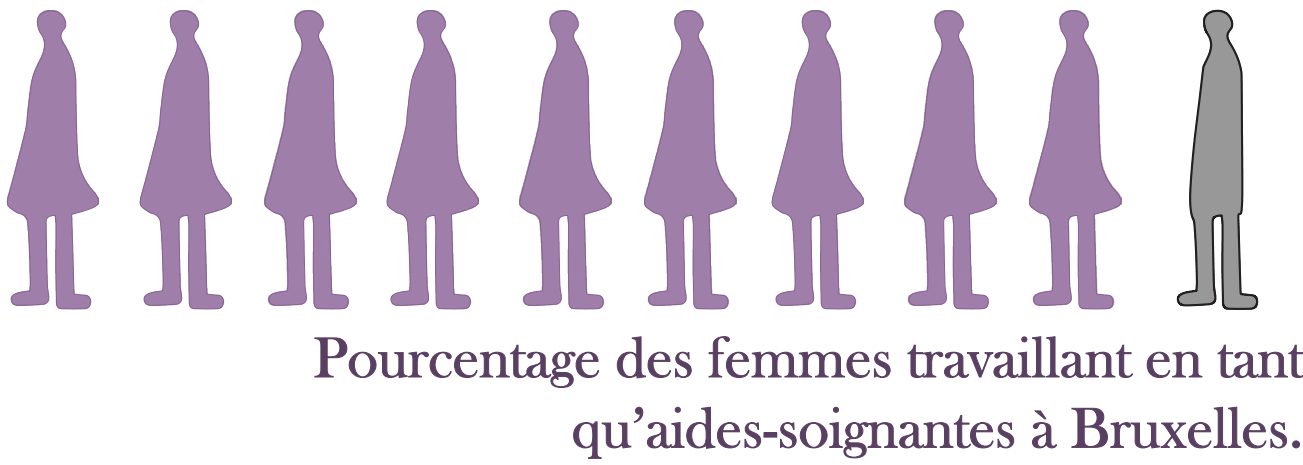


Infirmier.es :

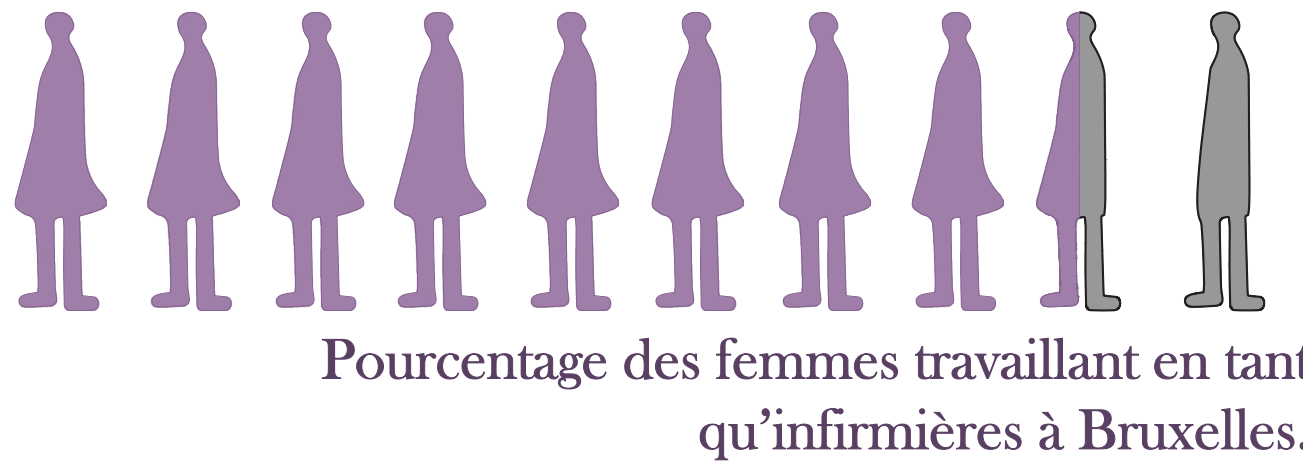

SITUATION



Sainte-Gertrude, Bruxelles

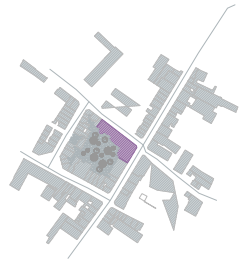


Partiellement maison d’art, 120 lits.

Les Tilleuls, Saint-Gilles




Rénovée en 2026, 192 lits.

Val des Roses, Forest

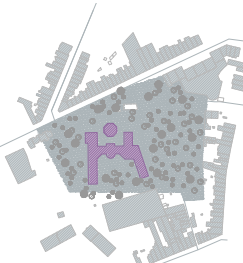


Construite fin des années 90, 160 lits.


ACTEUR.ICES

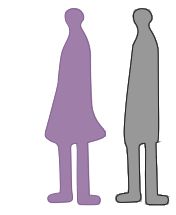

Habitant.es

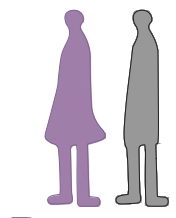

Personnel
soignant

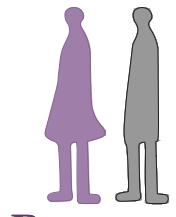

Personnel
technique



«A l’entrée au -1 il y a 3 chaises, il y a une chaise qui est pour Madame Loos et une autre chaise pour sa copine qui est Madame Laurent, ce sont des places attirées qui ont une vraie perspective sociale. Tous les matins je rentre par là, je la croise. Ca a une grande importance de rencontre entre eux et avec les soignants aussi, quand je ne trouve pas Madame Loos dans sa chambre, je sais qu’elle est là.»

G. - Chef infirmier




« Je sais que les habitant.es aiment bien parfois s’asseoir dans un couloir et regarder les gens passer.»

I. - Psychologue




« Cuisiner me manque beaucoup.»

P. - Habitant

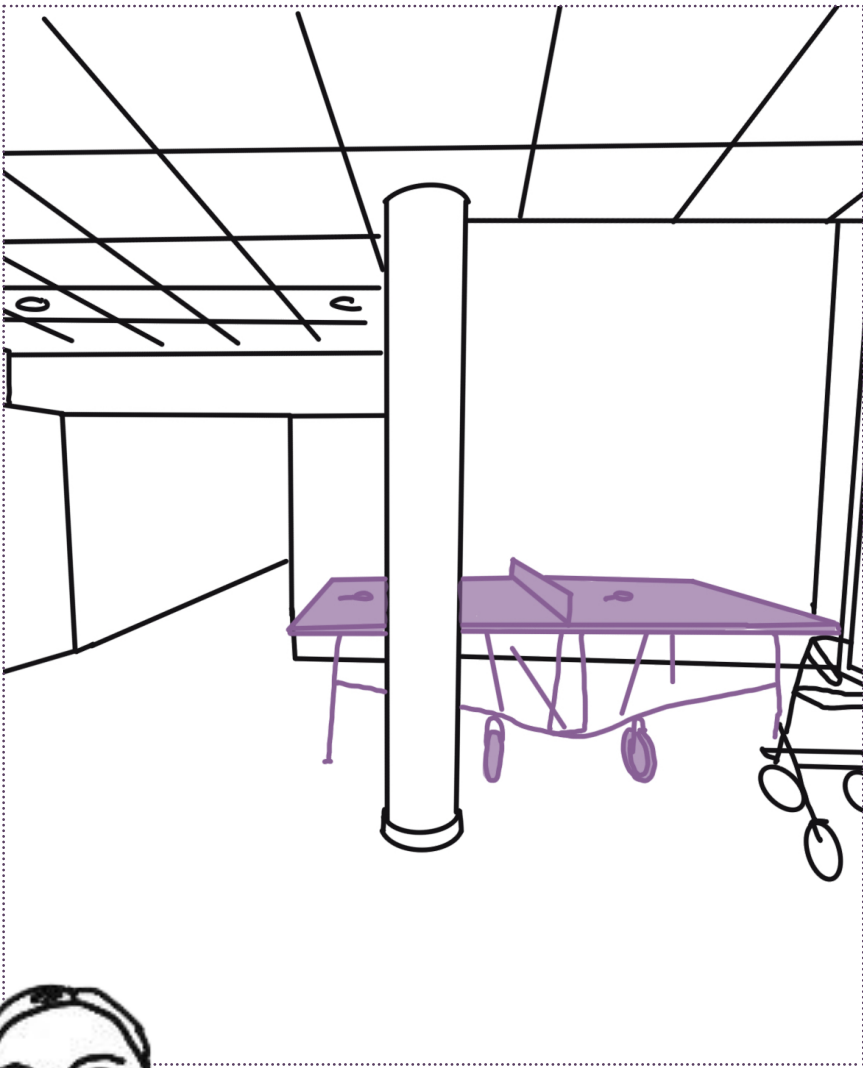


« La table de ping-pong, je l’ai fait acheter à l’époque parce qu’il y avait quelques habitant.es qui aimaient bien y jouer, encore jeunes, qui pour une raison X ou Y sont arrivés en Maison de Repos et qui en avaient besoin, c’était utilisé. Maintenant, il faut mettre ça en valeur parce que je suis certaine qu’il y a des gens qui pourraient y rejouer, ou même des enfants ou petits-enfants qui rendent visite. Mais comme ça qui va l’utiliser ? Personne.»

I. - Psychologue

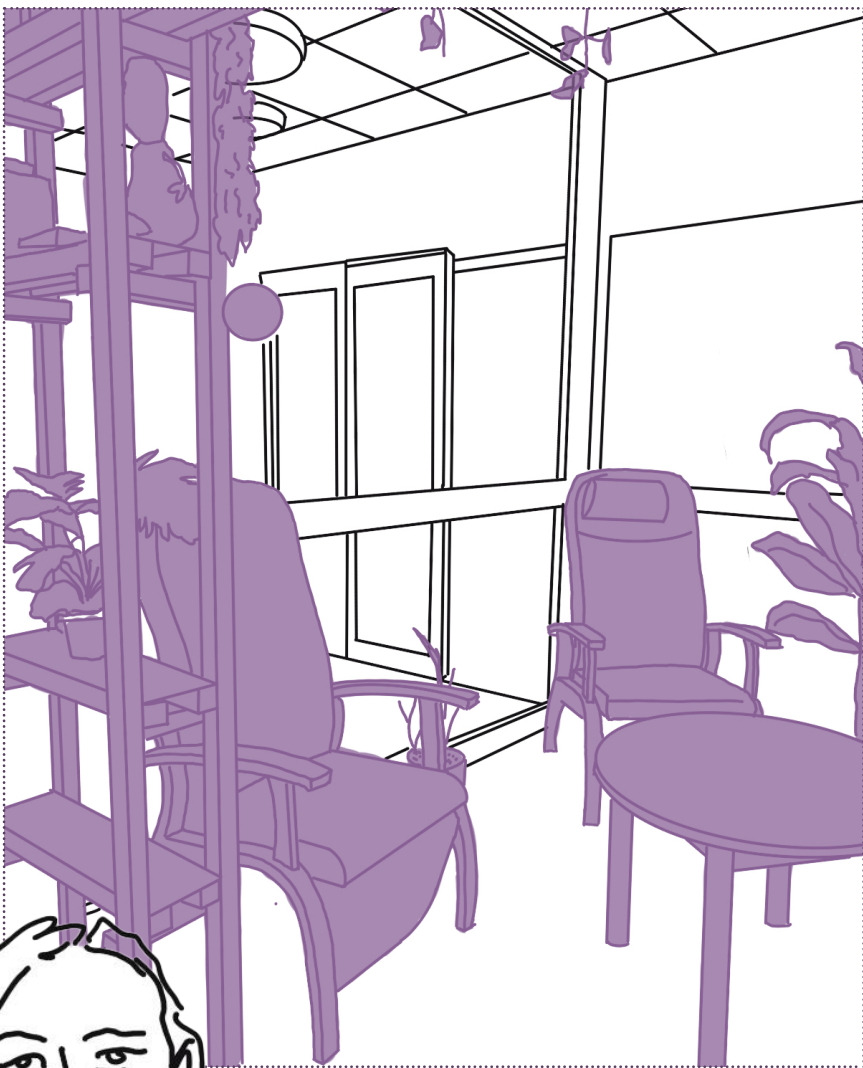


«Dans l’alcove, on y accueille des visiteurs parfois. Certains aiment bien se poser là parce qu’ils aiment bien voir ce qu’il se passe dans la rue, voir les entrées, être à l’affût de l’information»

D. - Habitante

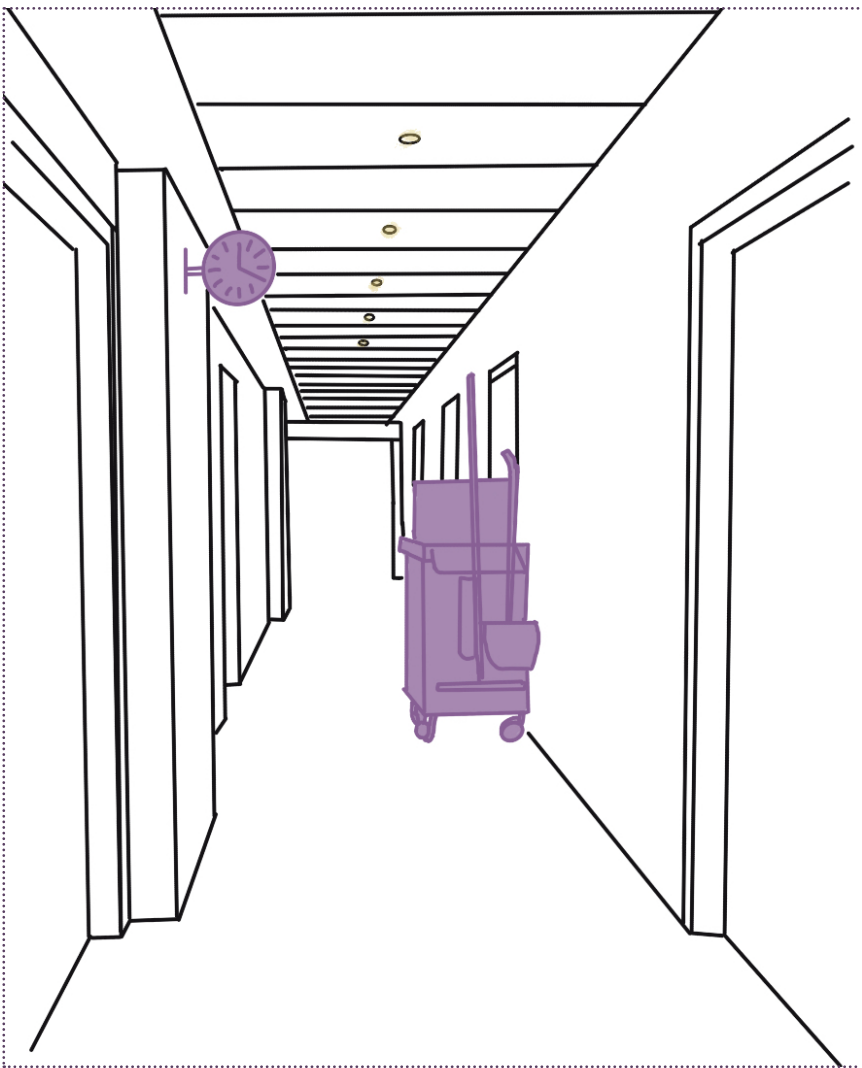

« Les couloirs font un peu vide, ça serait sympa si quelque chose pouvait se rajouter sans gêner le chariot.»

S. - Technicienne de surface

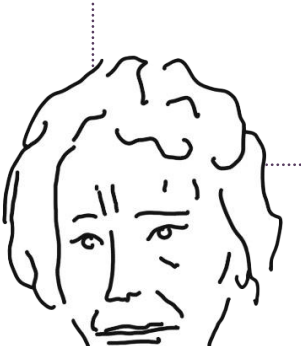

« Il manque des coins plus intimes où je peux accueillir mes voisins, mes recevoir dans la chambre c’est pas gai, et dans les lieux communs c’est trop ouvert.»

H. - Habitante







« Parfois je vais dehors au soleil et je m’installe sur un banc avec un petit thermos de thé. Il manque des gens, j’aimerais que ce soit plus animé.»





B. - Habitante

DE DRIE HOVEN
Herman Hertzberger
Amsterdam, Pays-Bas
1971




Maison de Repos alternative
avec 55 logements pour couples, 190 logements
classiques et 250 emplacements pour personnes
âgées.

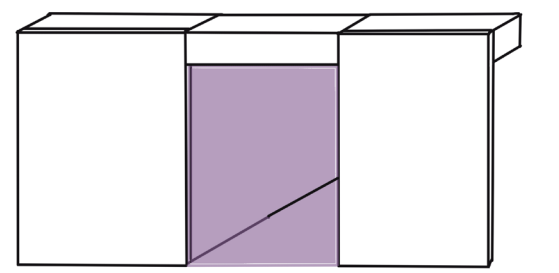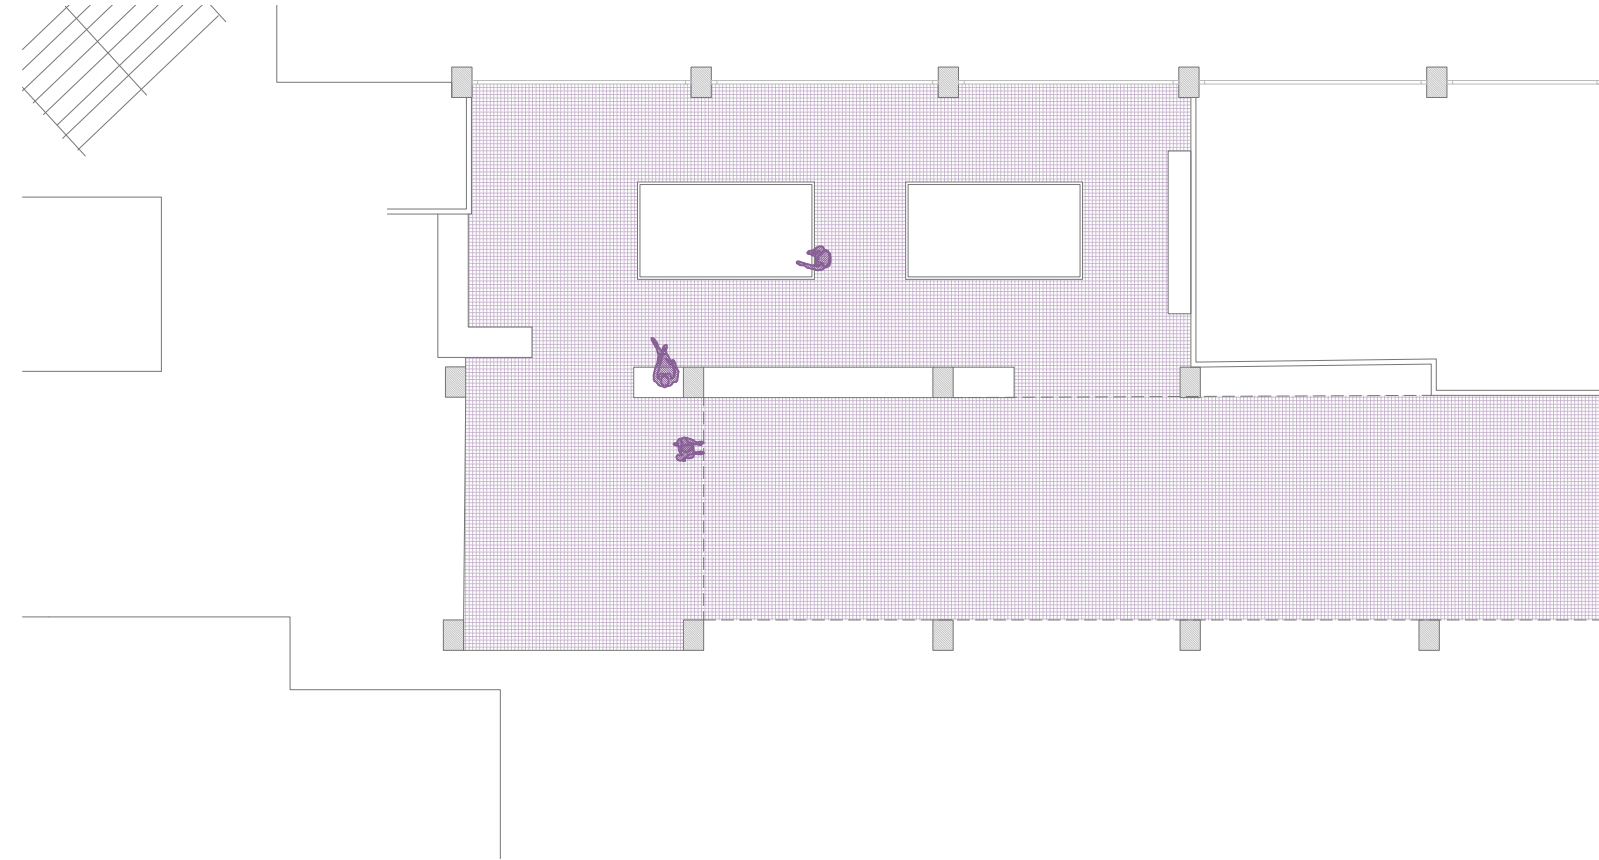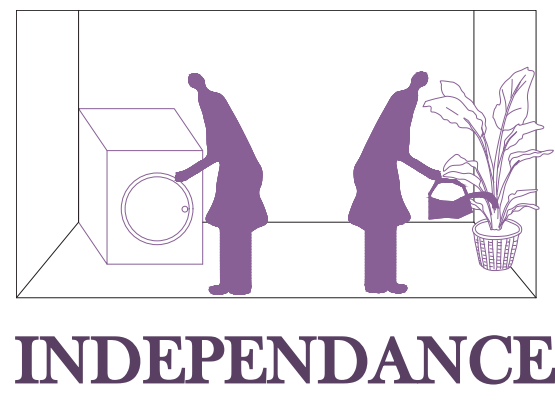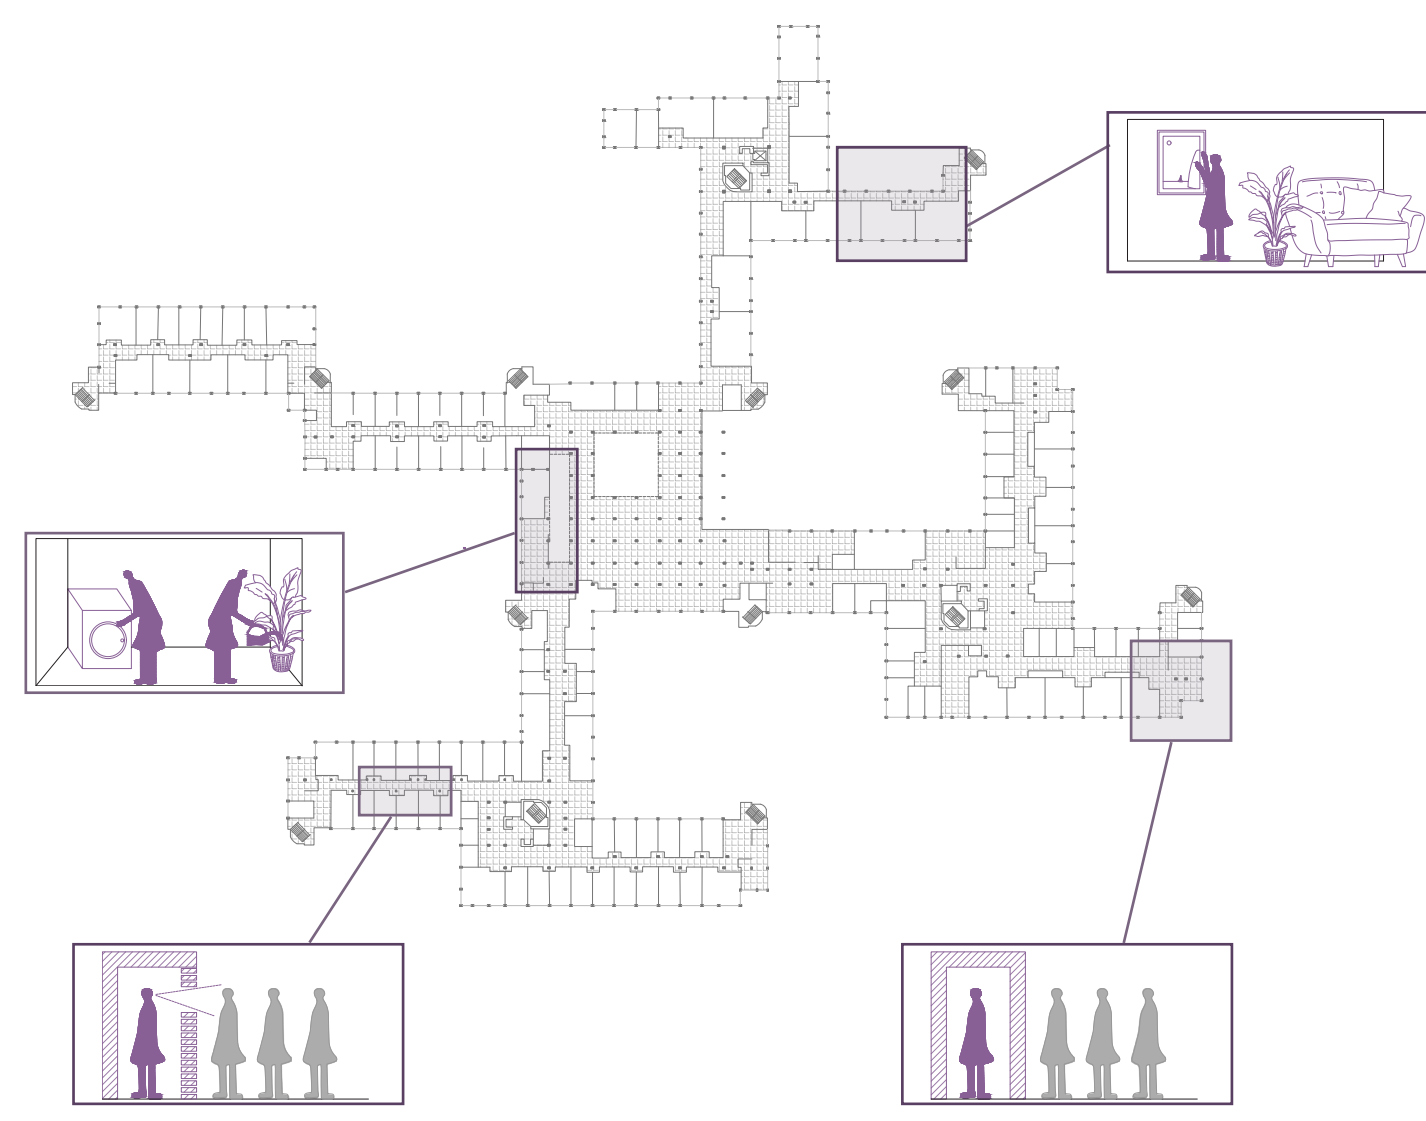




Ouvertures

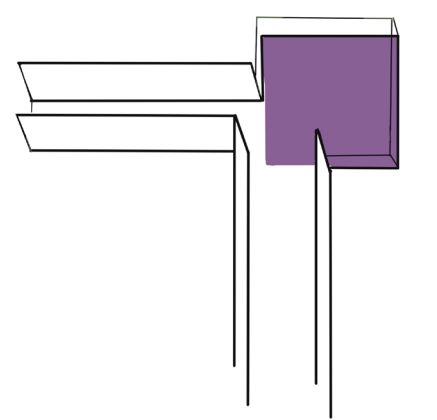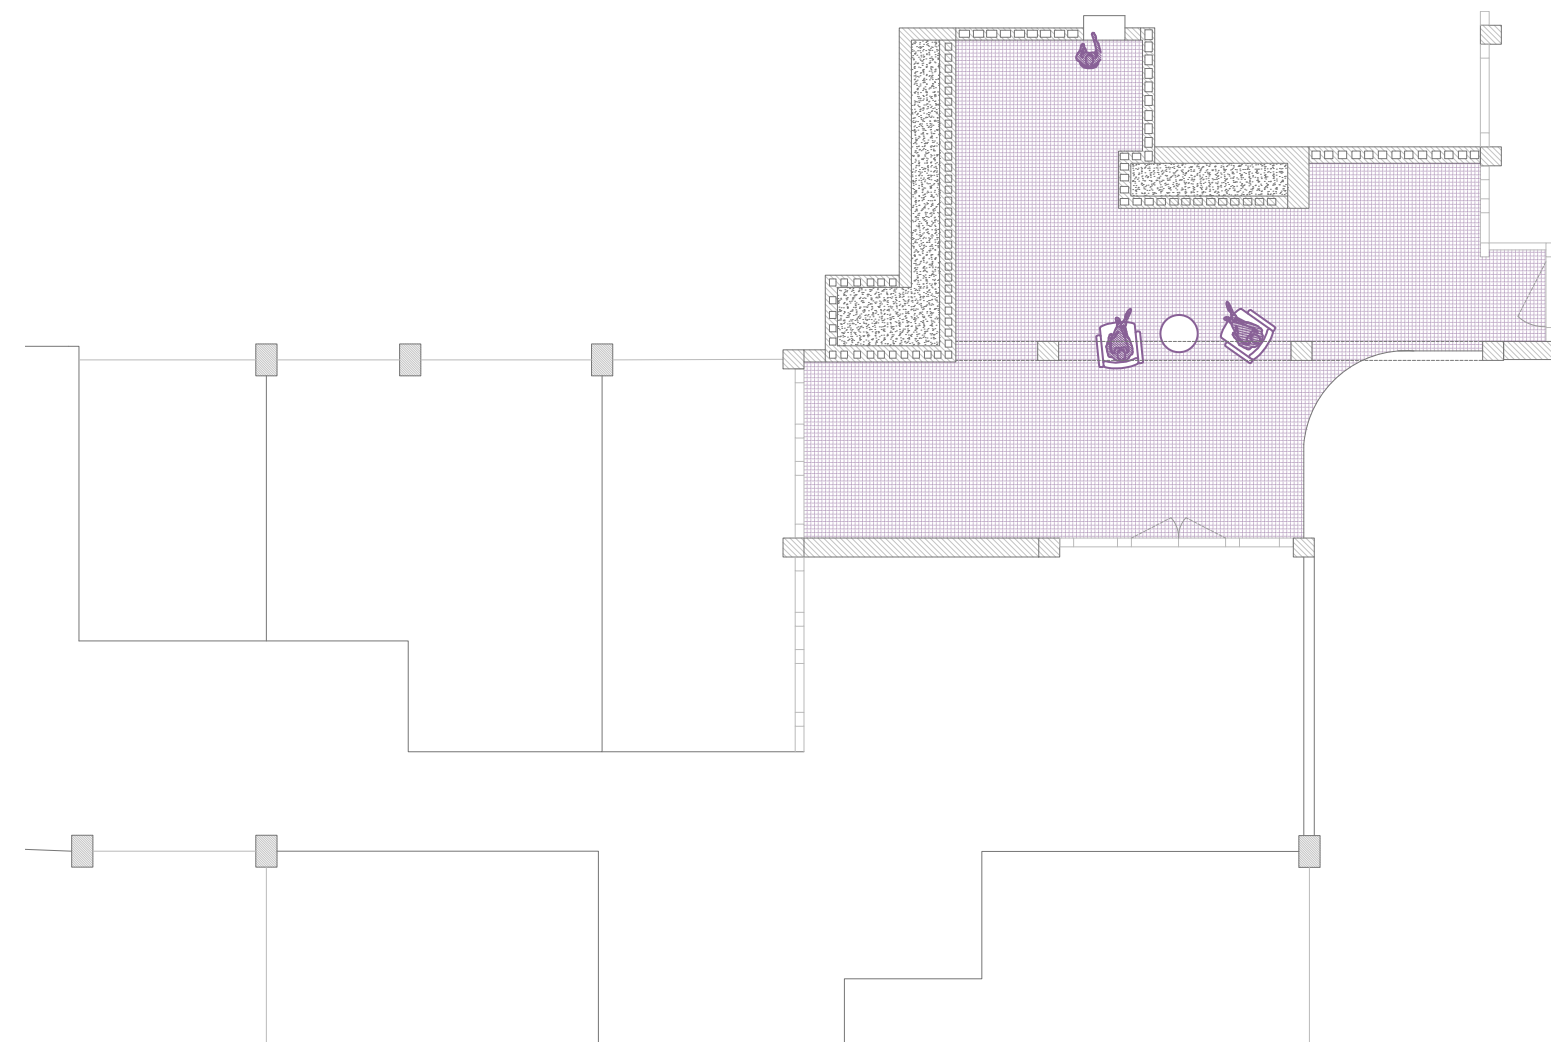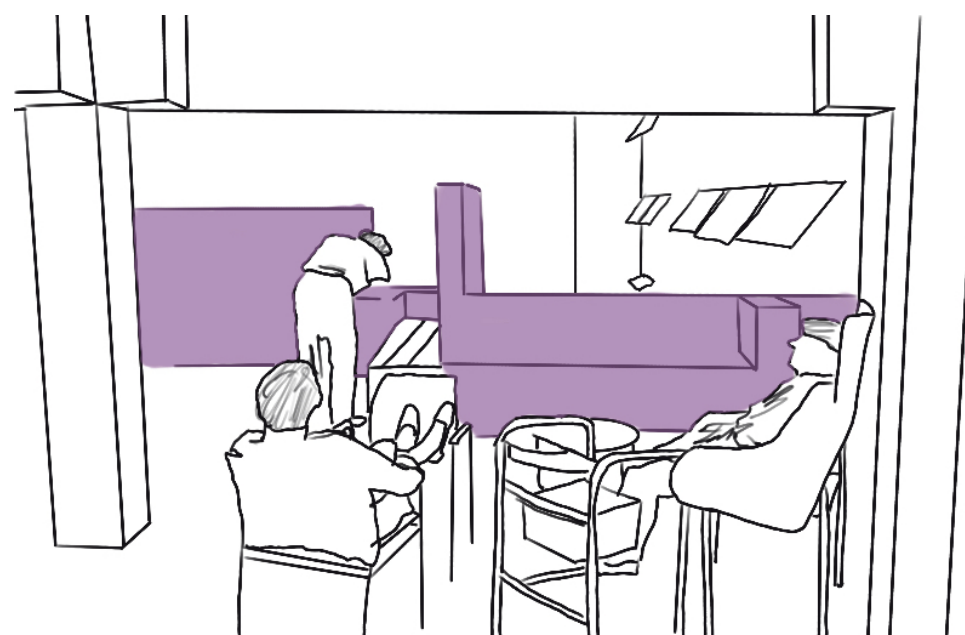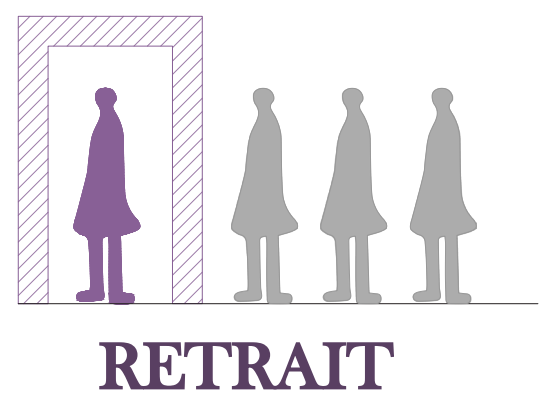

Extrémité des
bâtiments

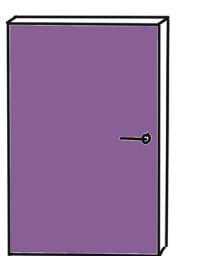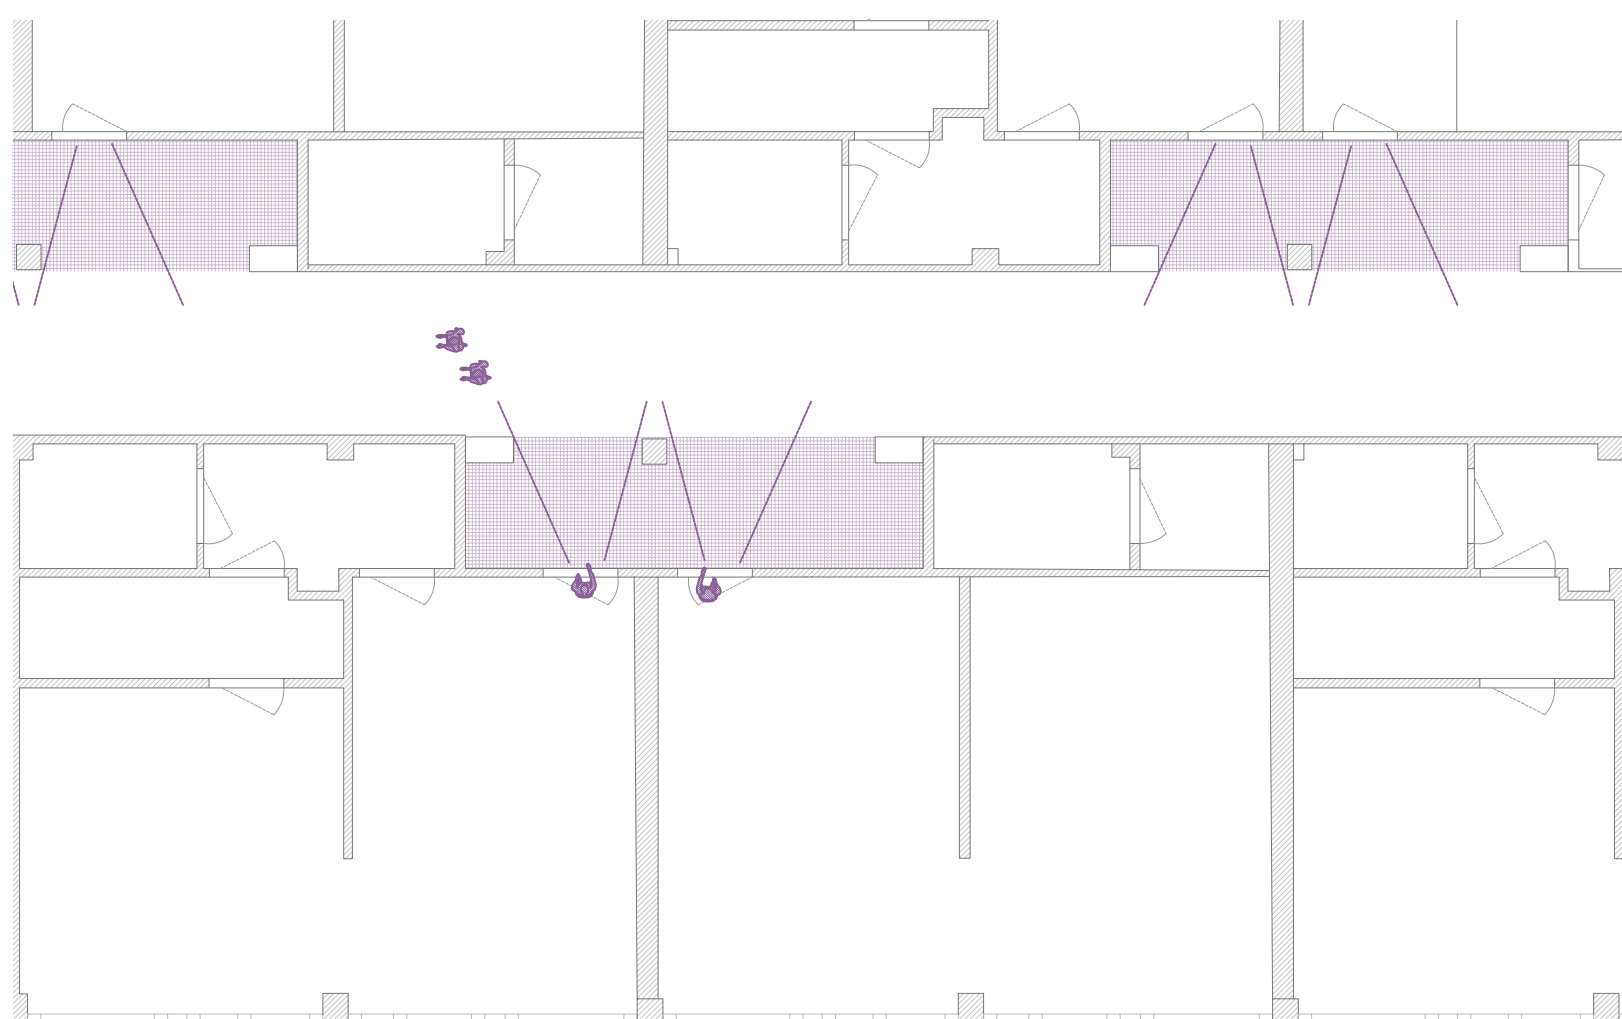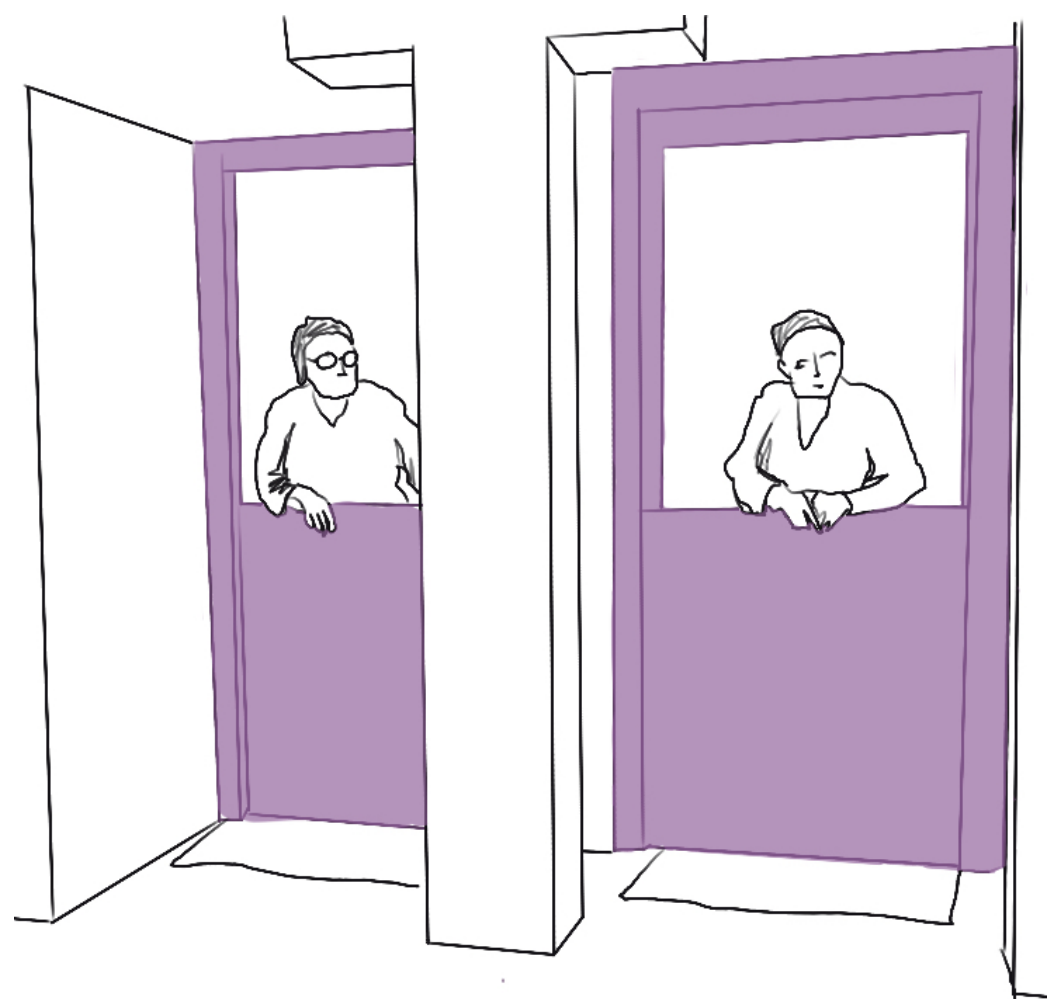




Second oeuvre

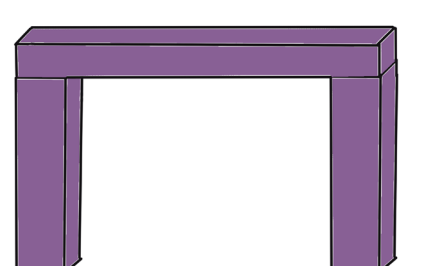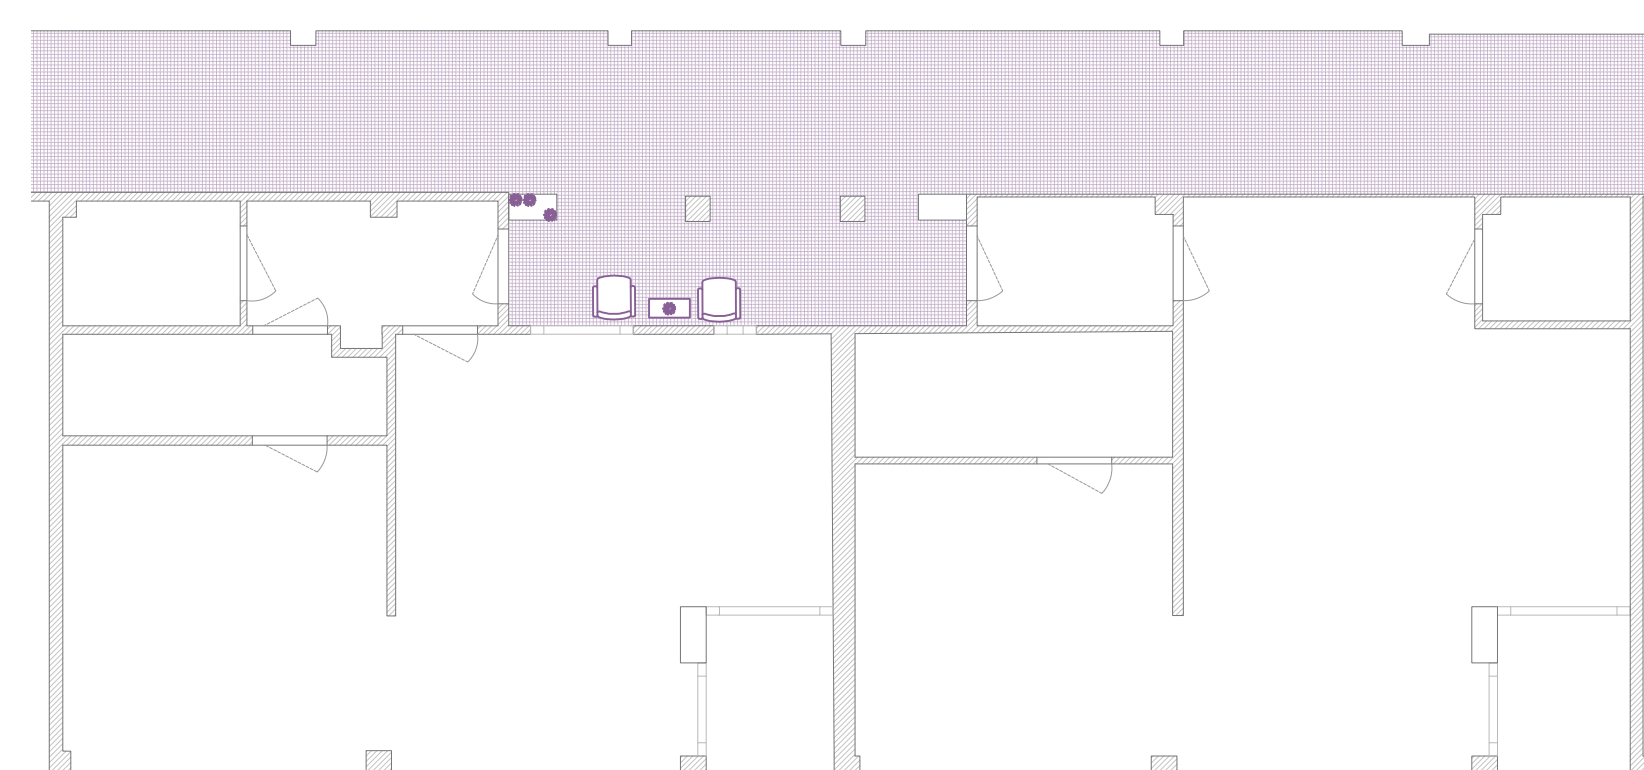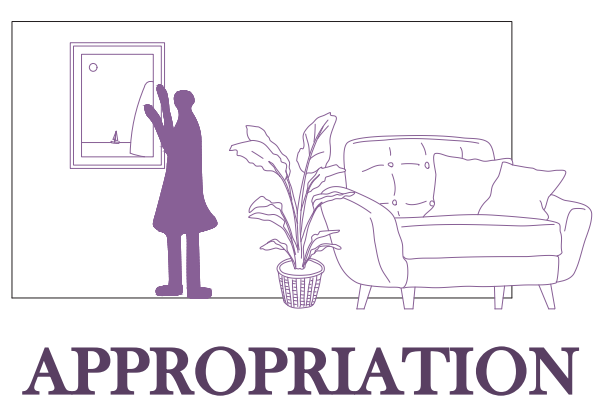



Système poteau-
poutre

HOGWEYK VILLAGE
MBVD Architecten
Weesp, Pays-Bas
2009



Village pour personnes neurodéficientes
avec 27 maisons pour 152 personnes âgées
souffrant de démence.

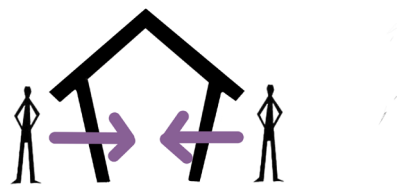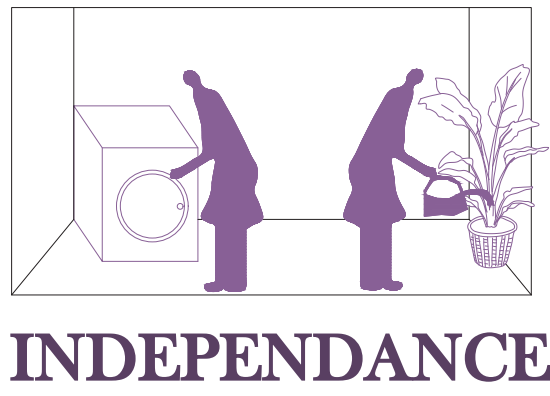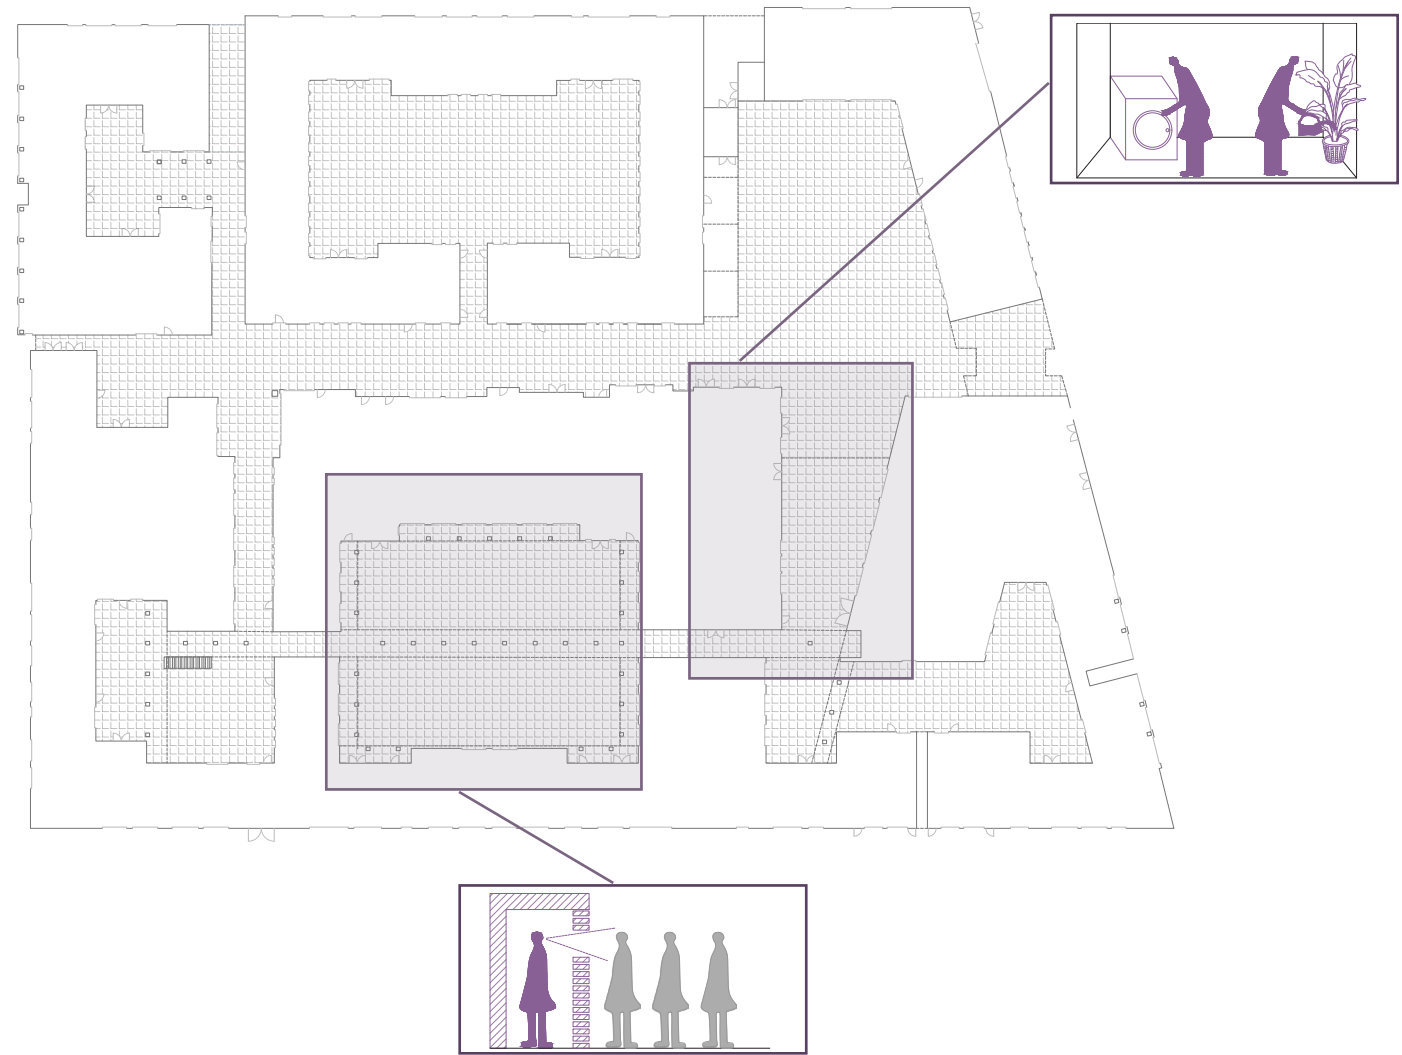



Fonctions
publiques

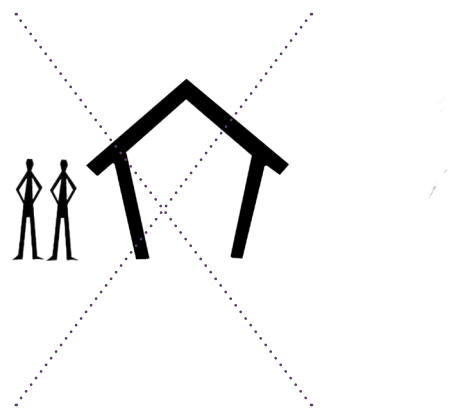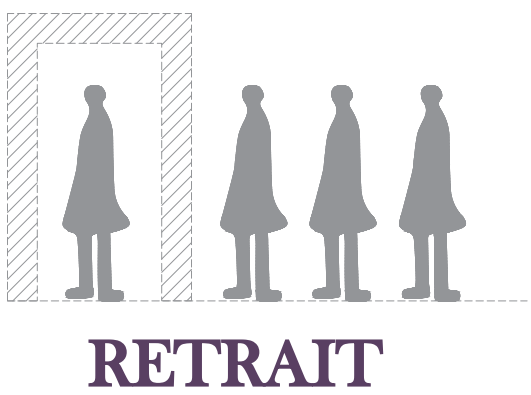

Tout commun

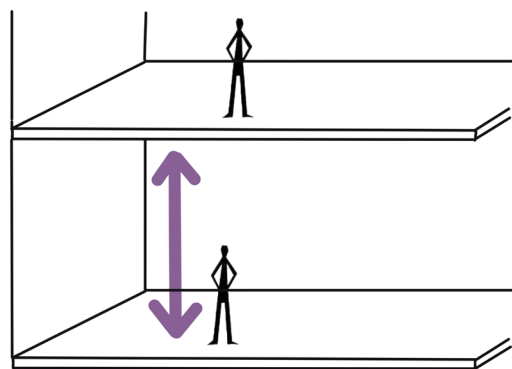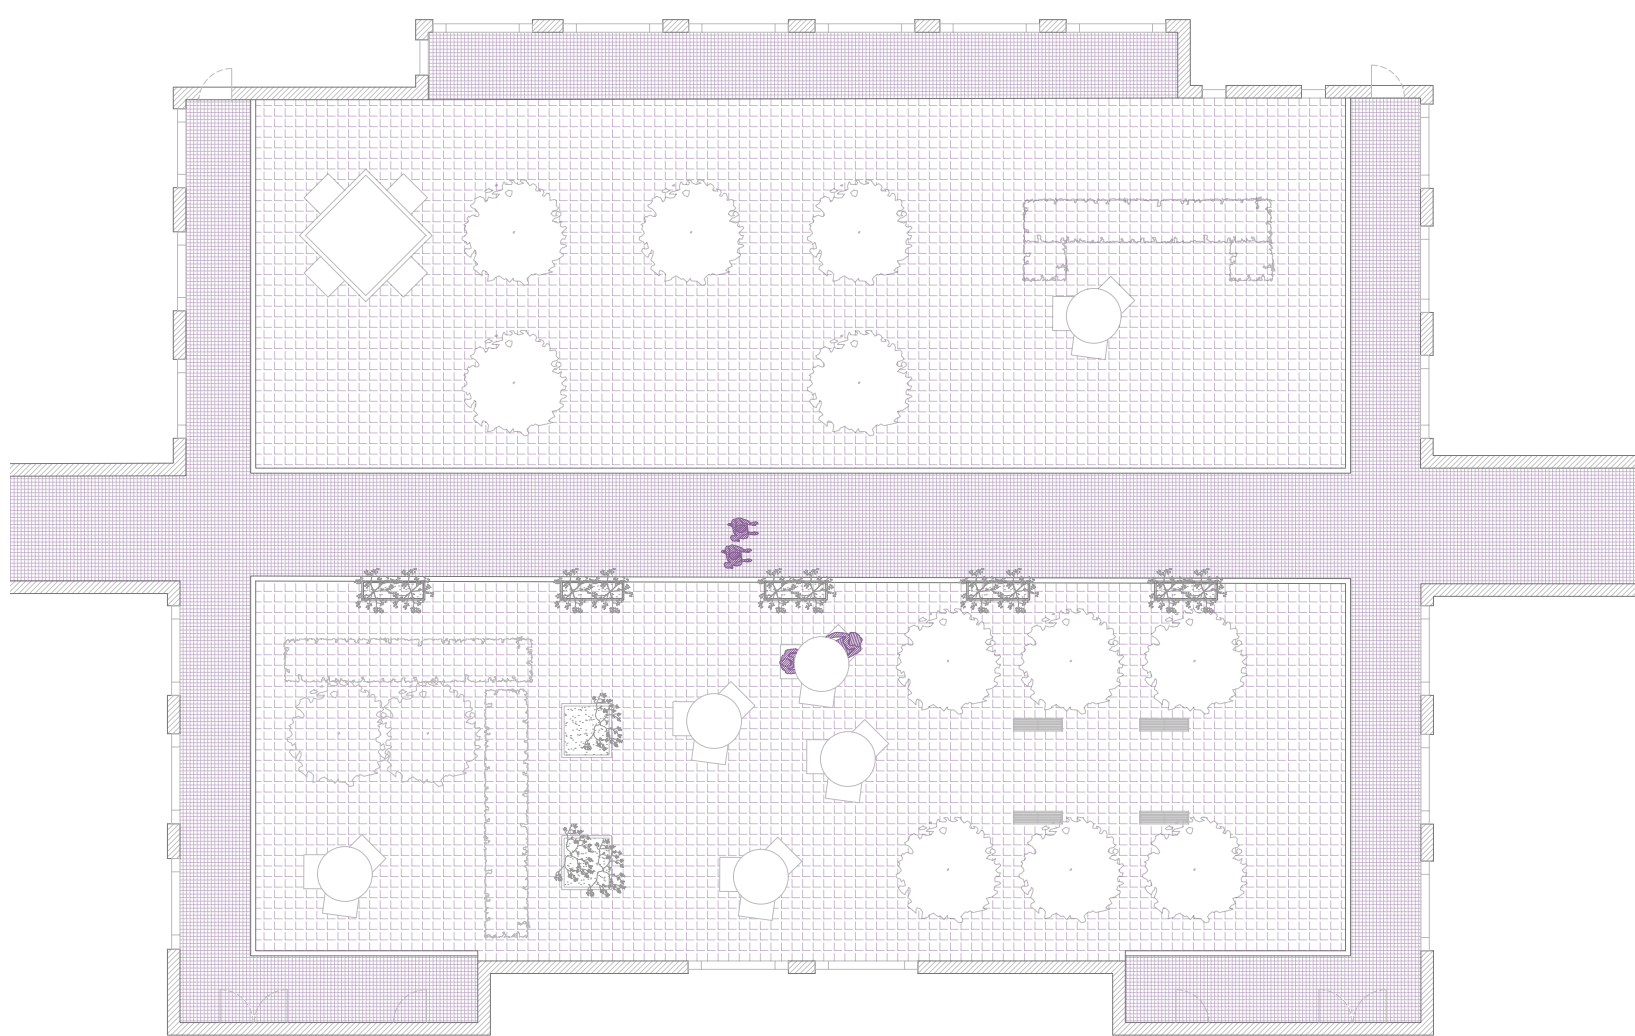

Hauteur

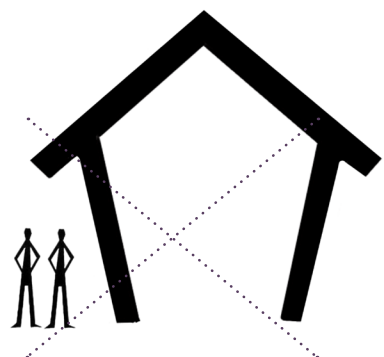
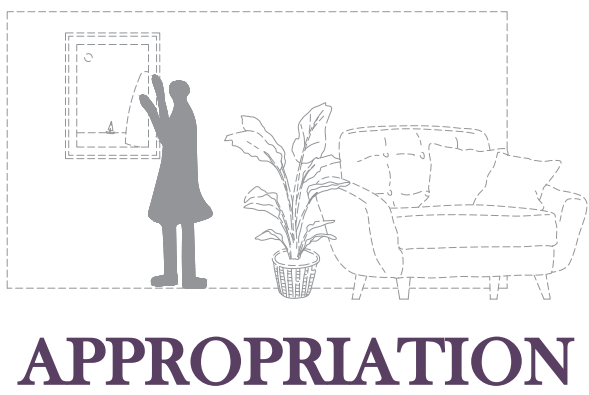


Proportions


BEGUINAGE SAINT-NICOLAS

Marie Laloux
Cambrai, France
1354-1545


Ancien béguinage
avec 16 logements pour femmes seules.

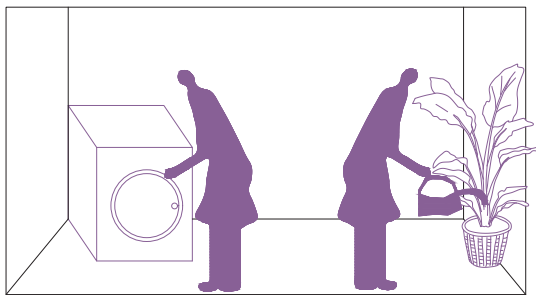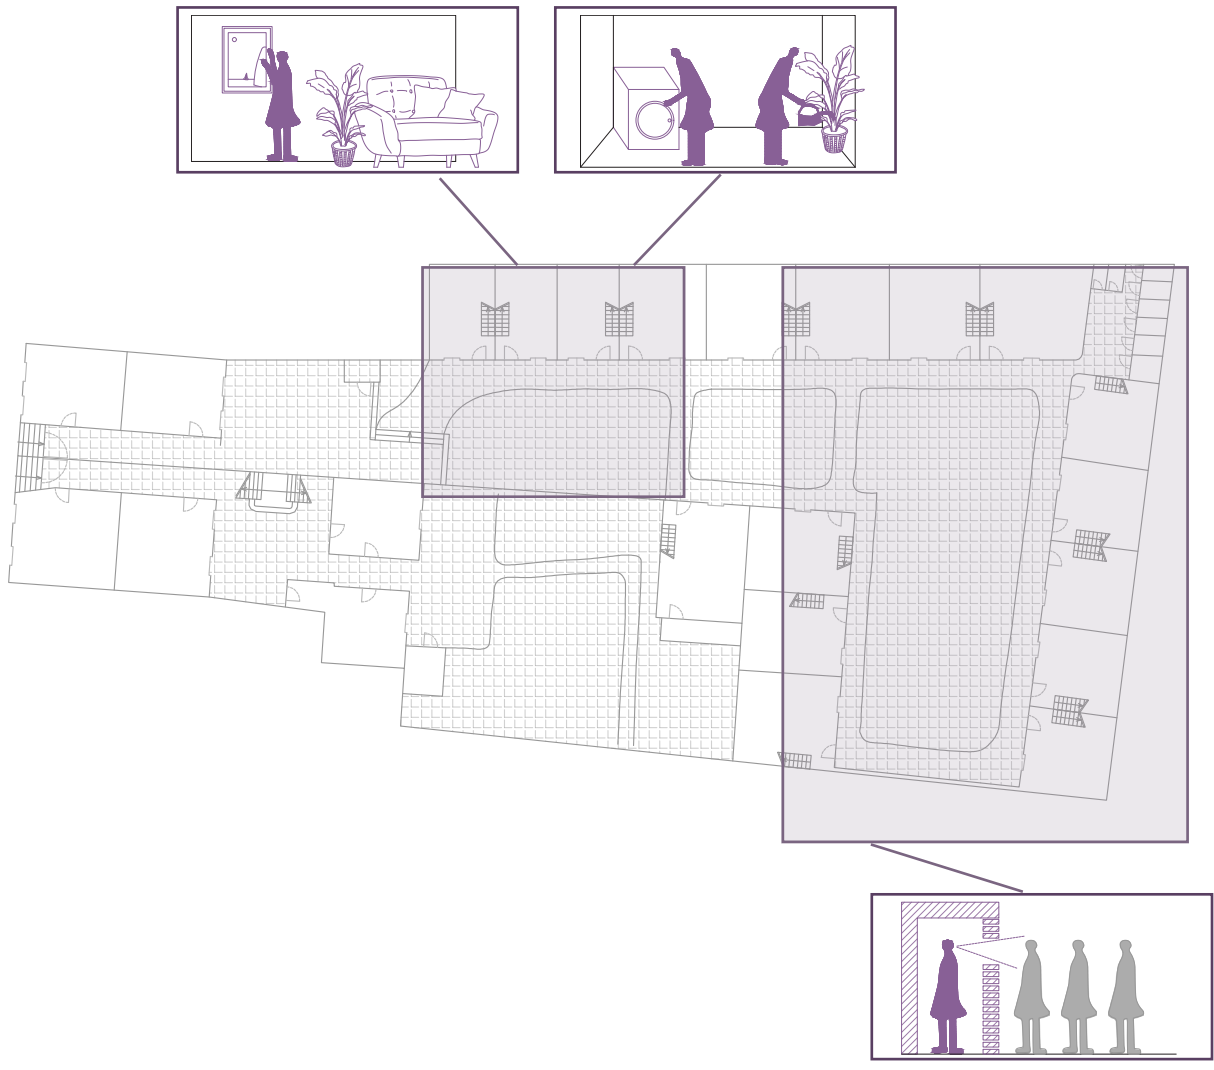



INDEPENDANCE

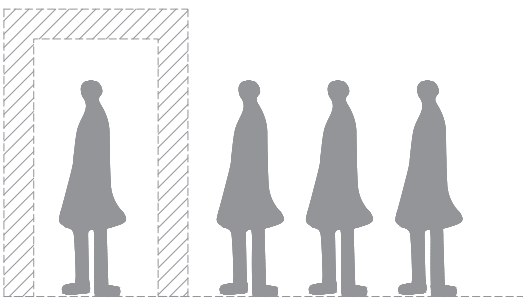

RETRAIT

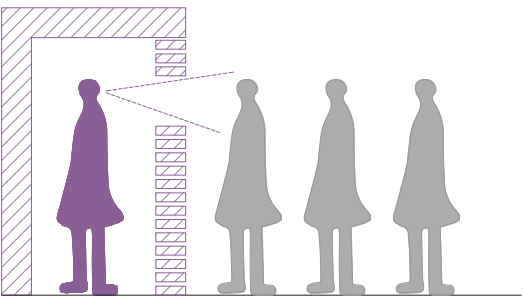


OBSERVATION

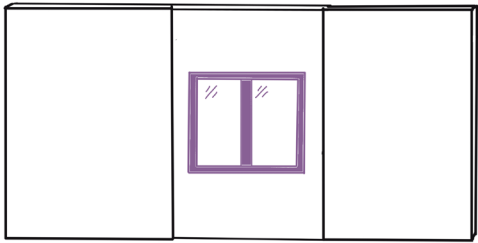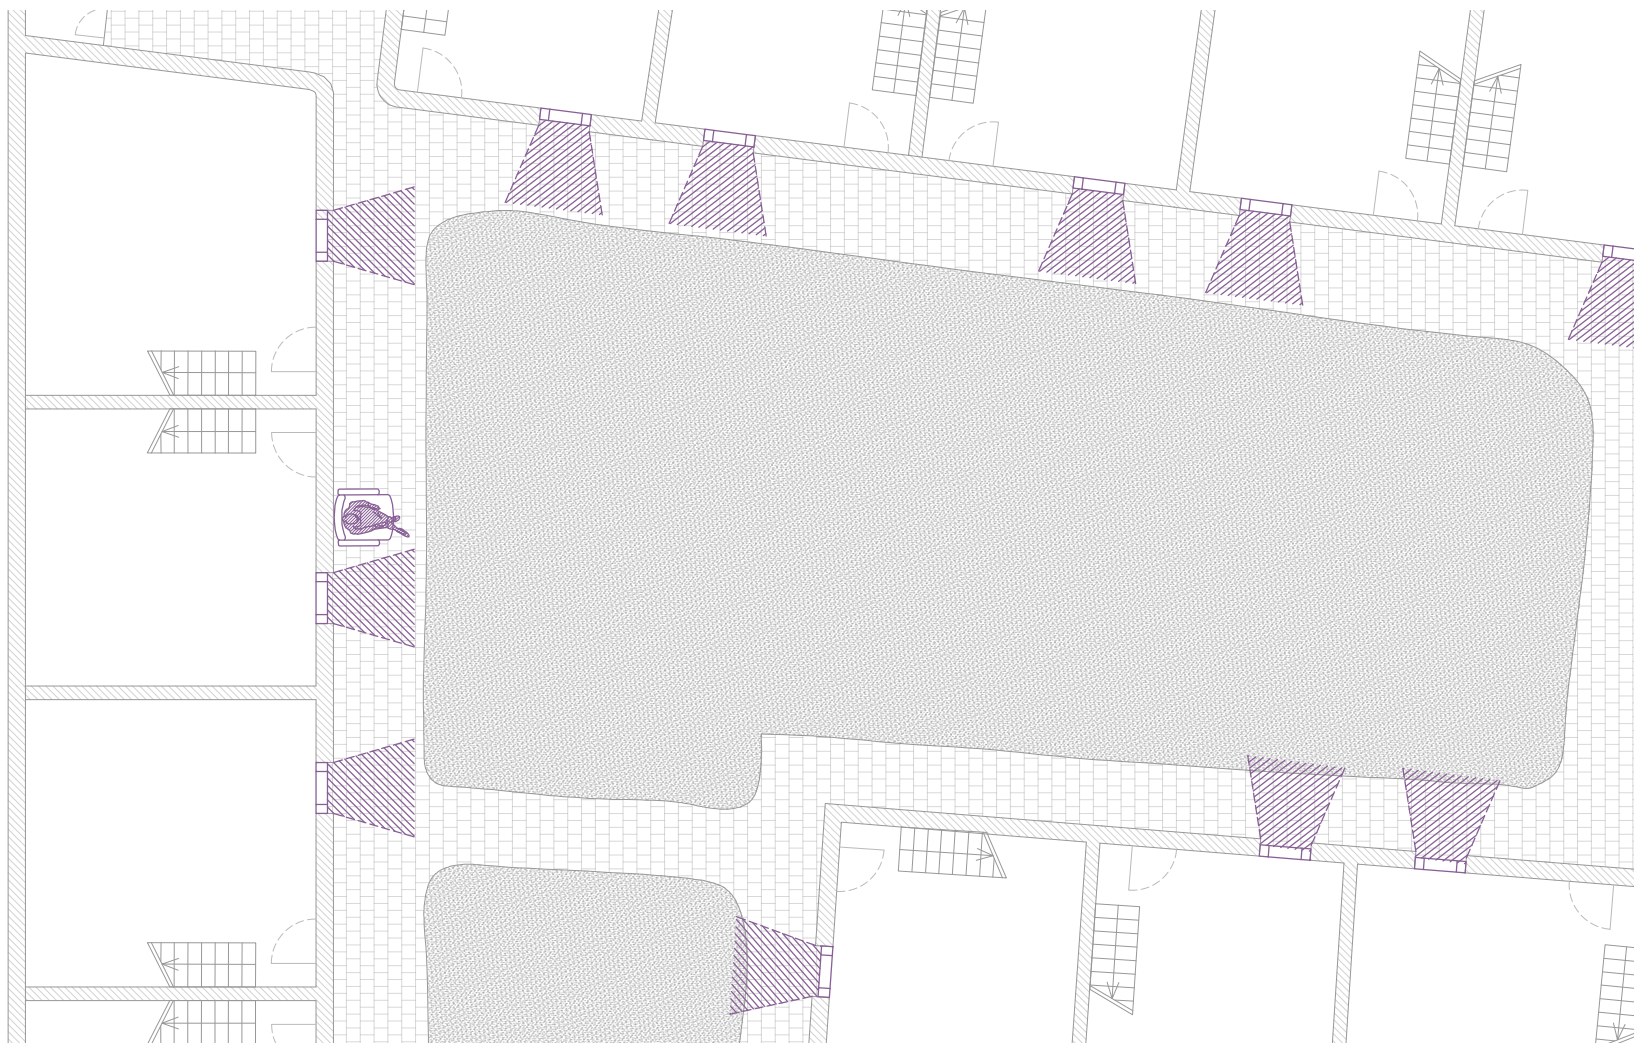


Orientation
ouvertures




APPROPRIATION

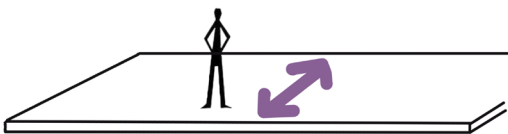


Epaisseur

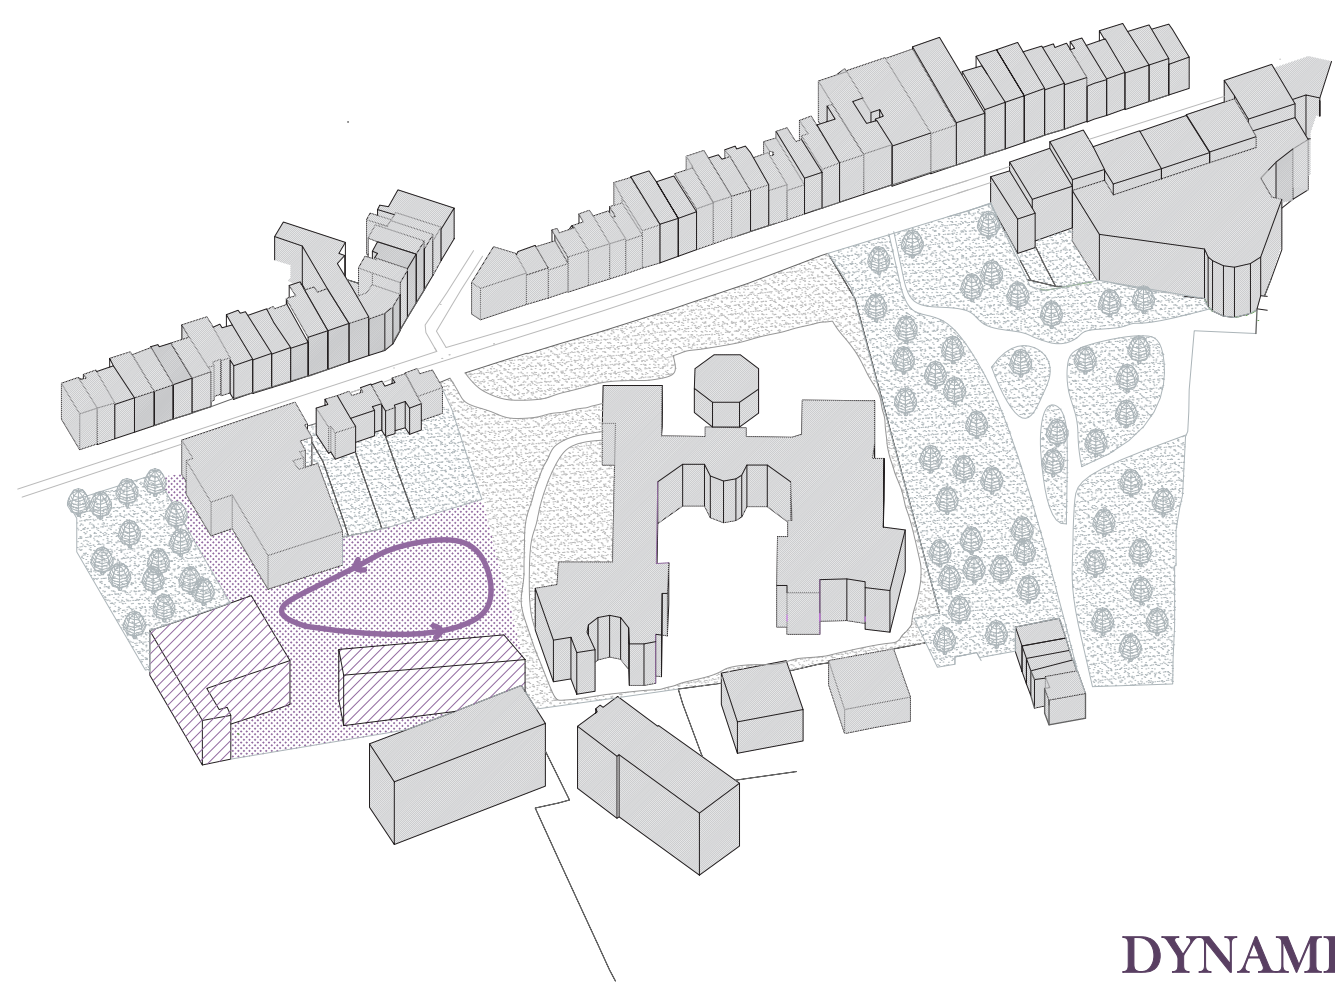


DYNAMISER LA PLACE

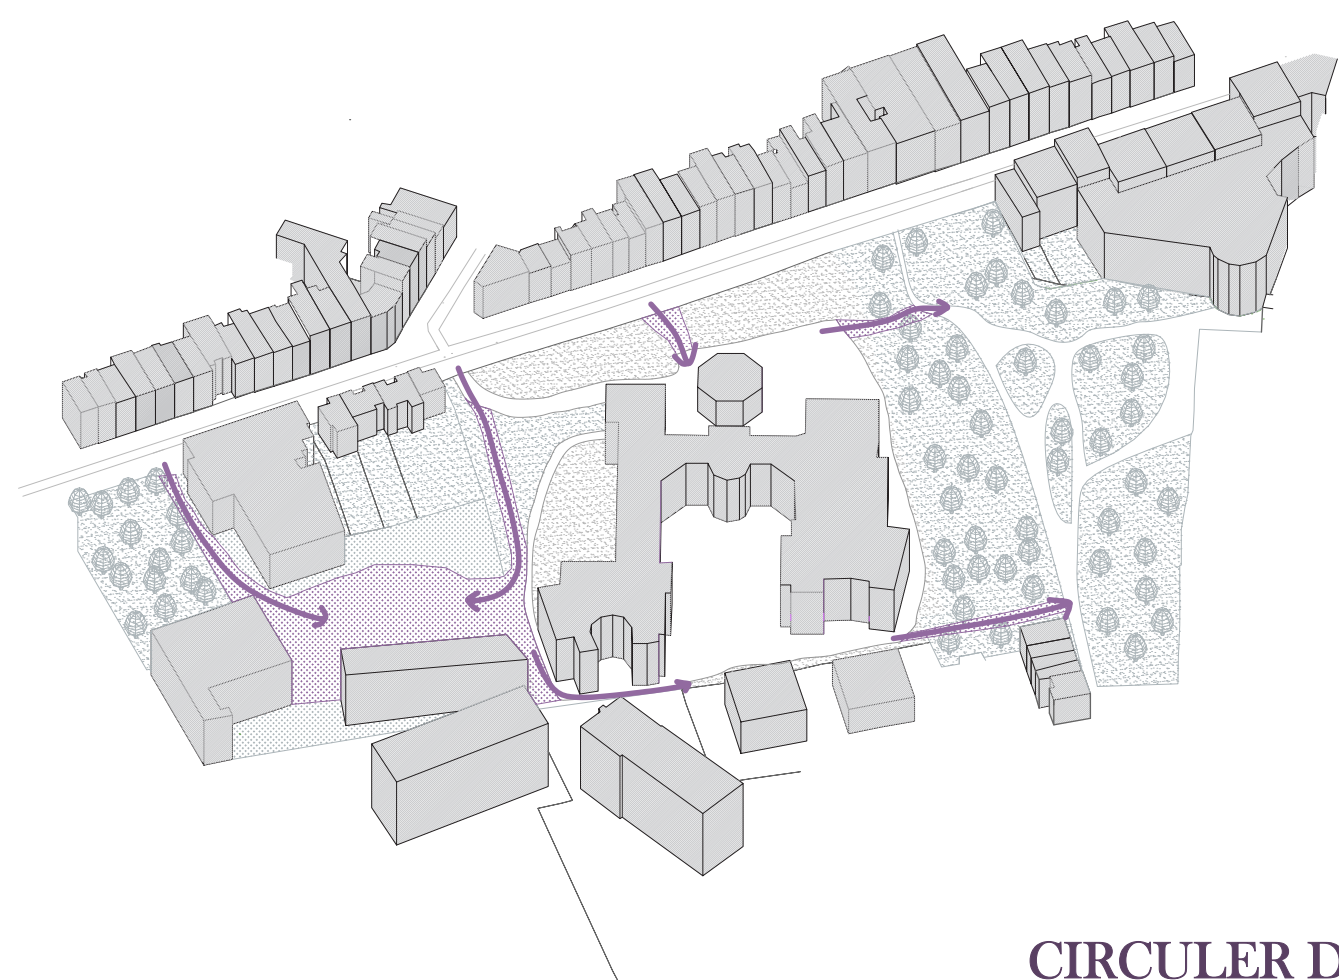


CIRCULER DANS L'ÎLOT

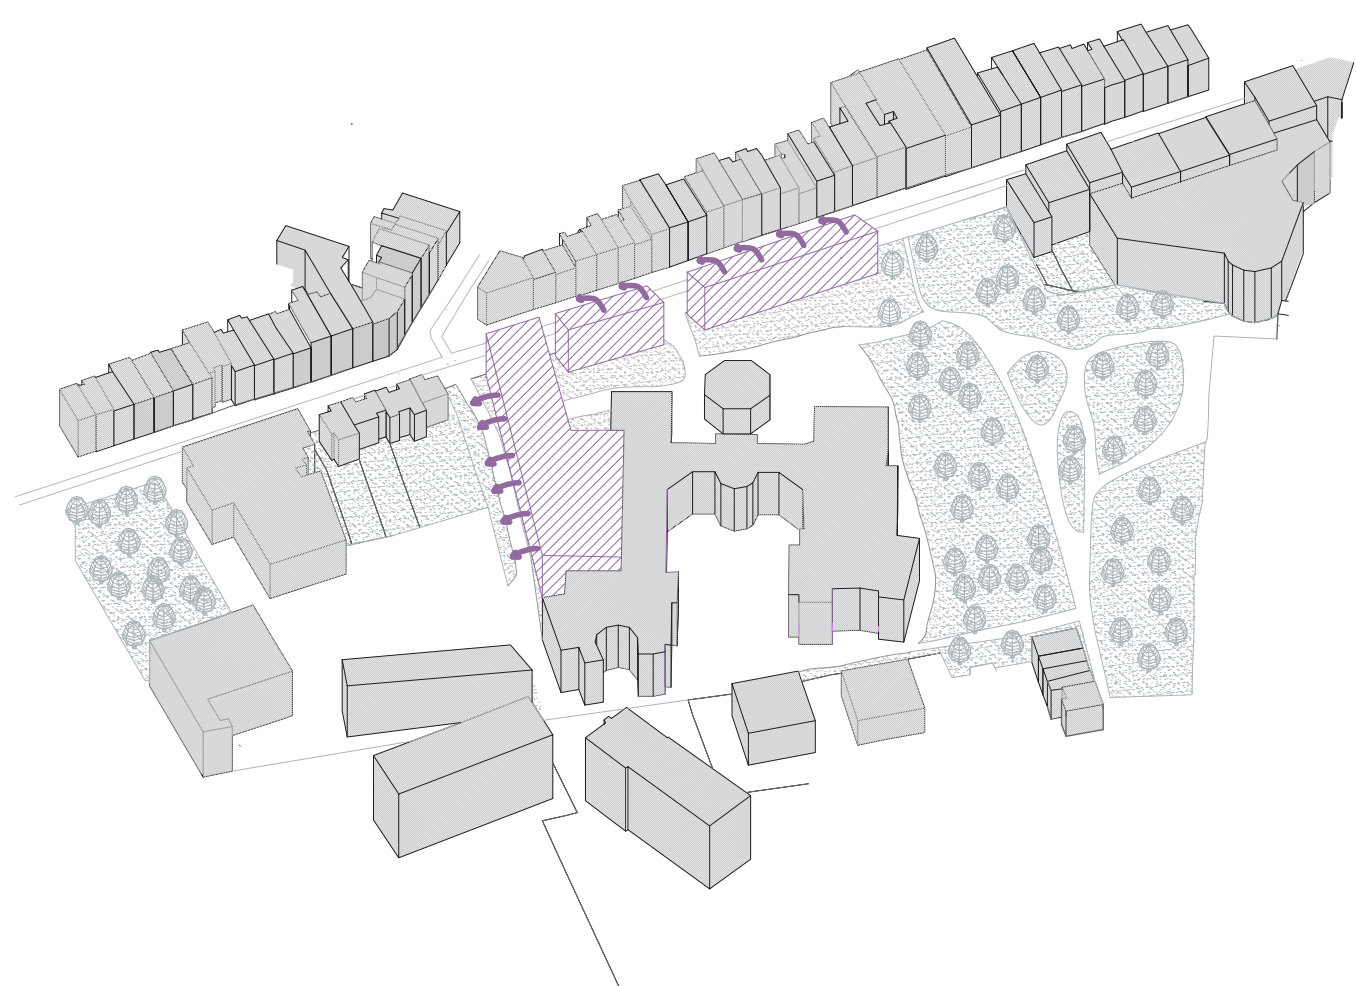

RACCROCHER A LA RUE

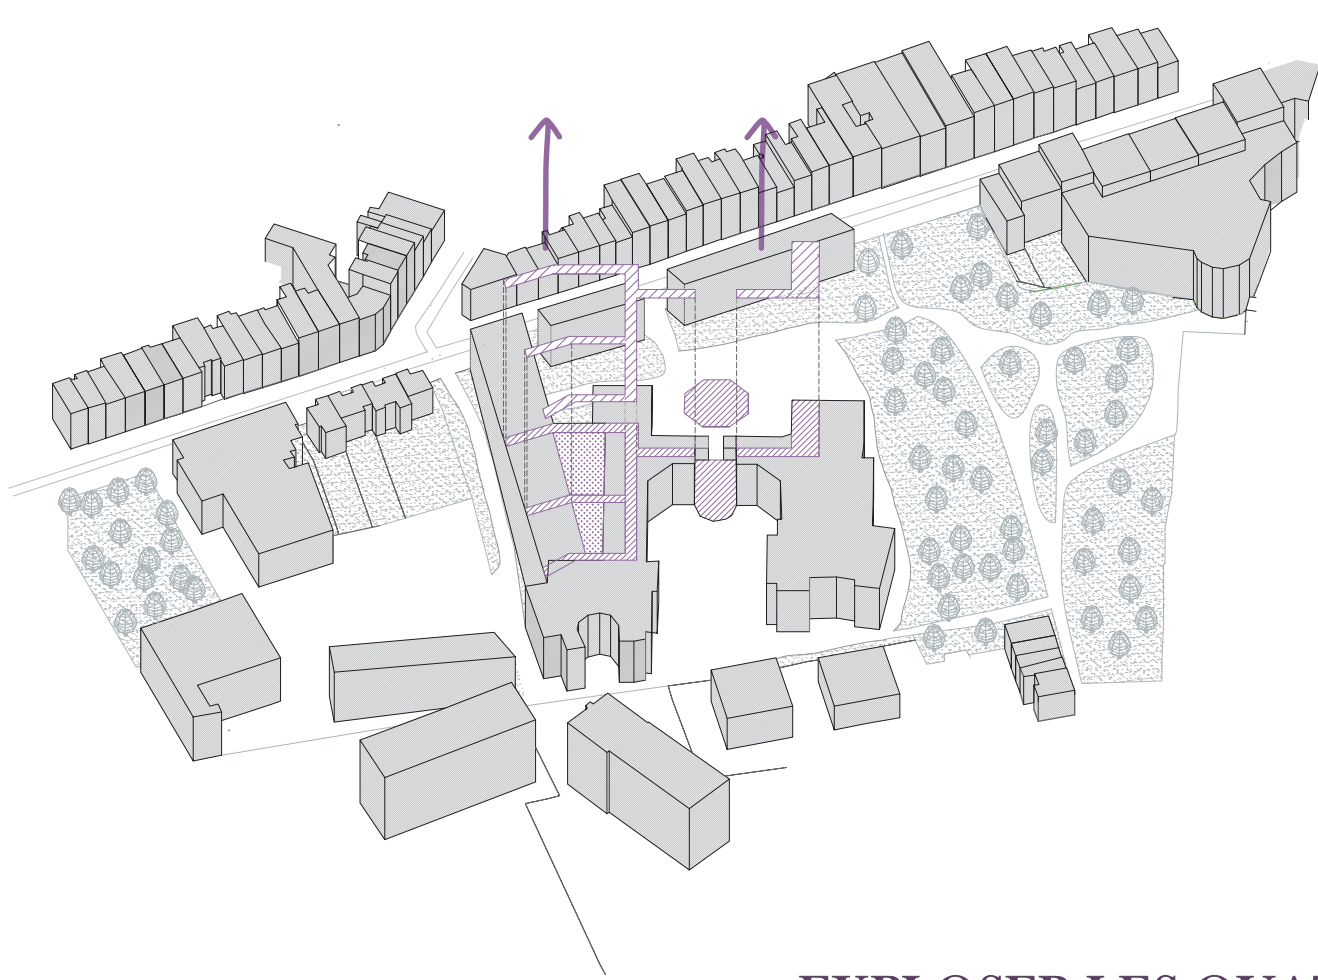

EXPLOSER LES QUATRE MURS

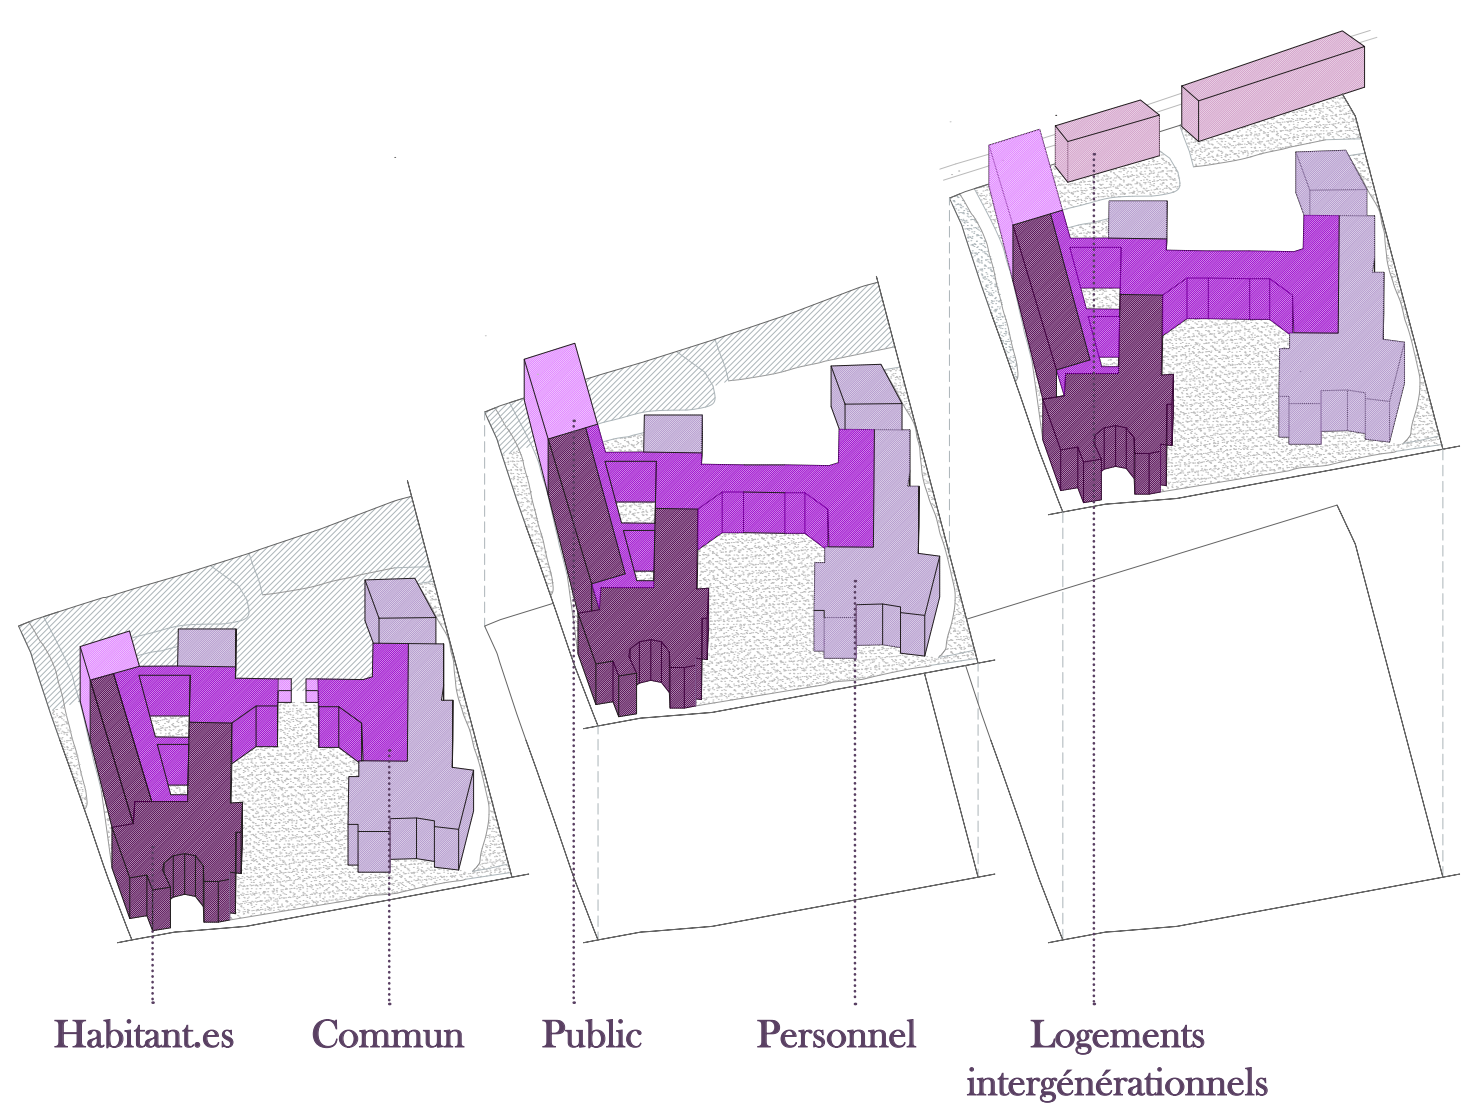

Habitant.es Commun Public Personnel Logements intergénérationnels

REPARTIR

Implantation
Care et vieillissement

Année 2025-2026

PRESENTATION - VAL DES ROSES




Centre sportif de l'Union
pour jeunes

Eglise Saint Prieux

Crèche

Ecole primaire

EQUIPEMENTS
DU QUARTIER

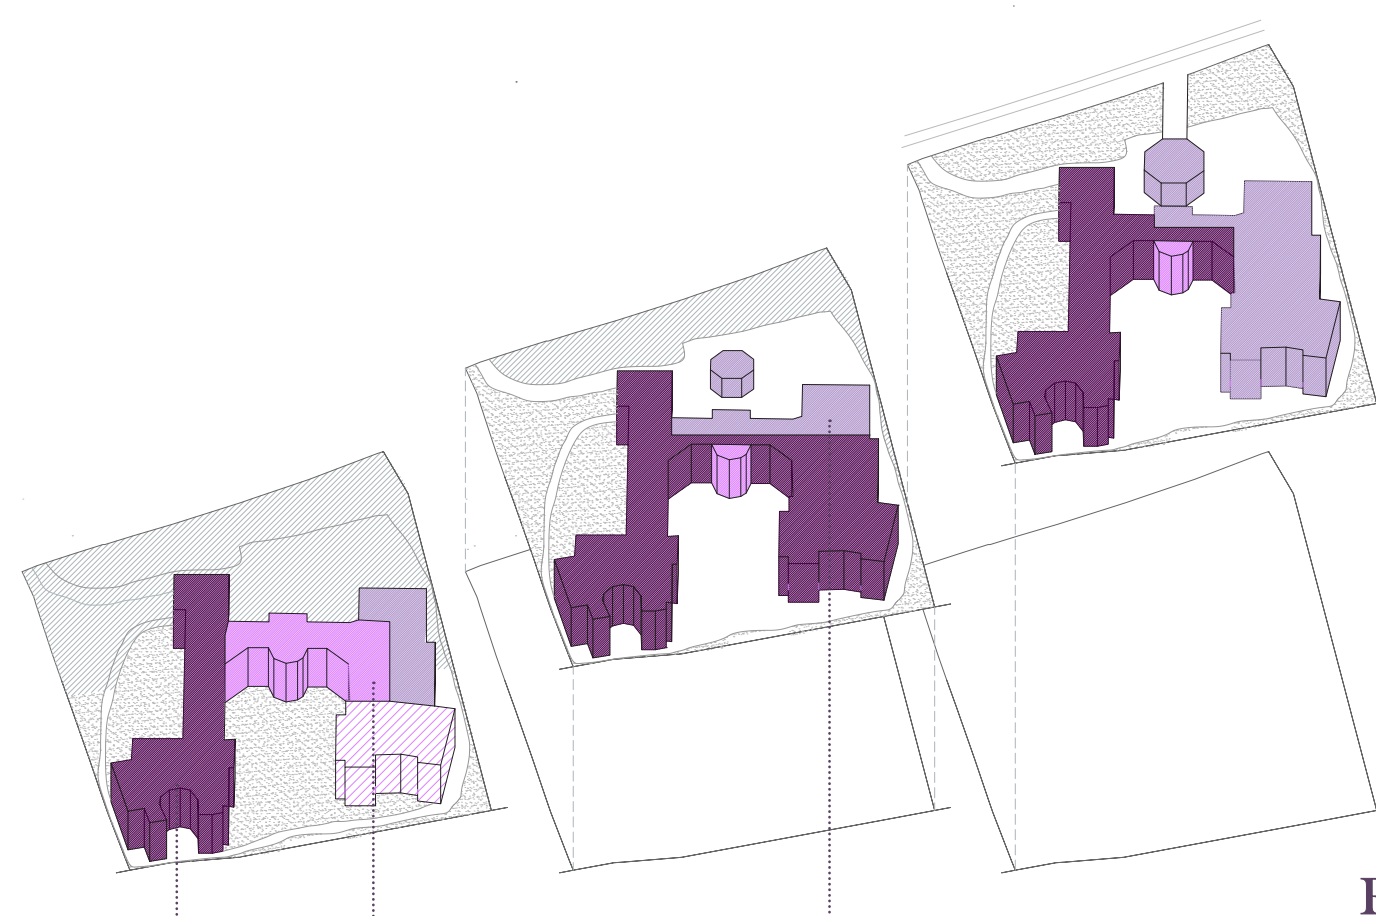

Habitant.es

Commun


Personnel

REPARTITION


ENJEUX PRINCIPAUX



PERFORER

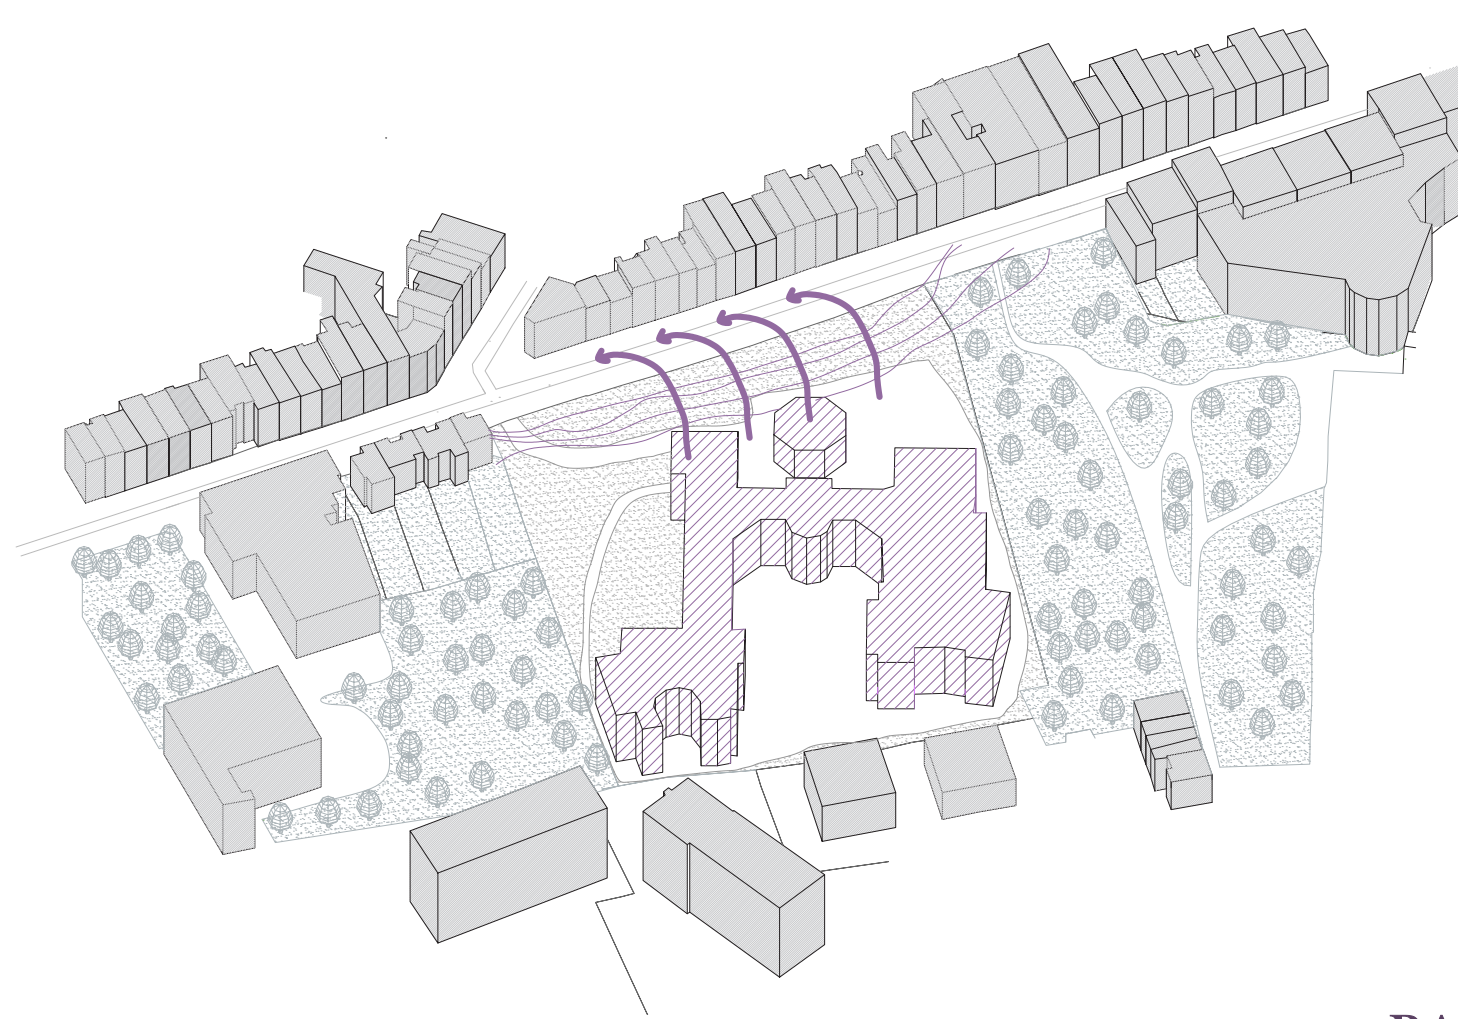

RACCROCHER



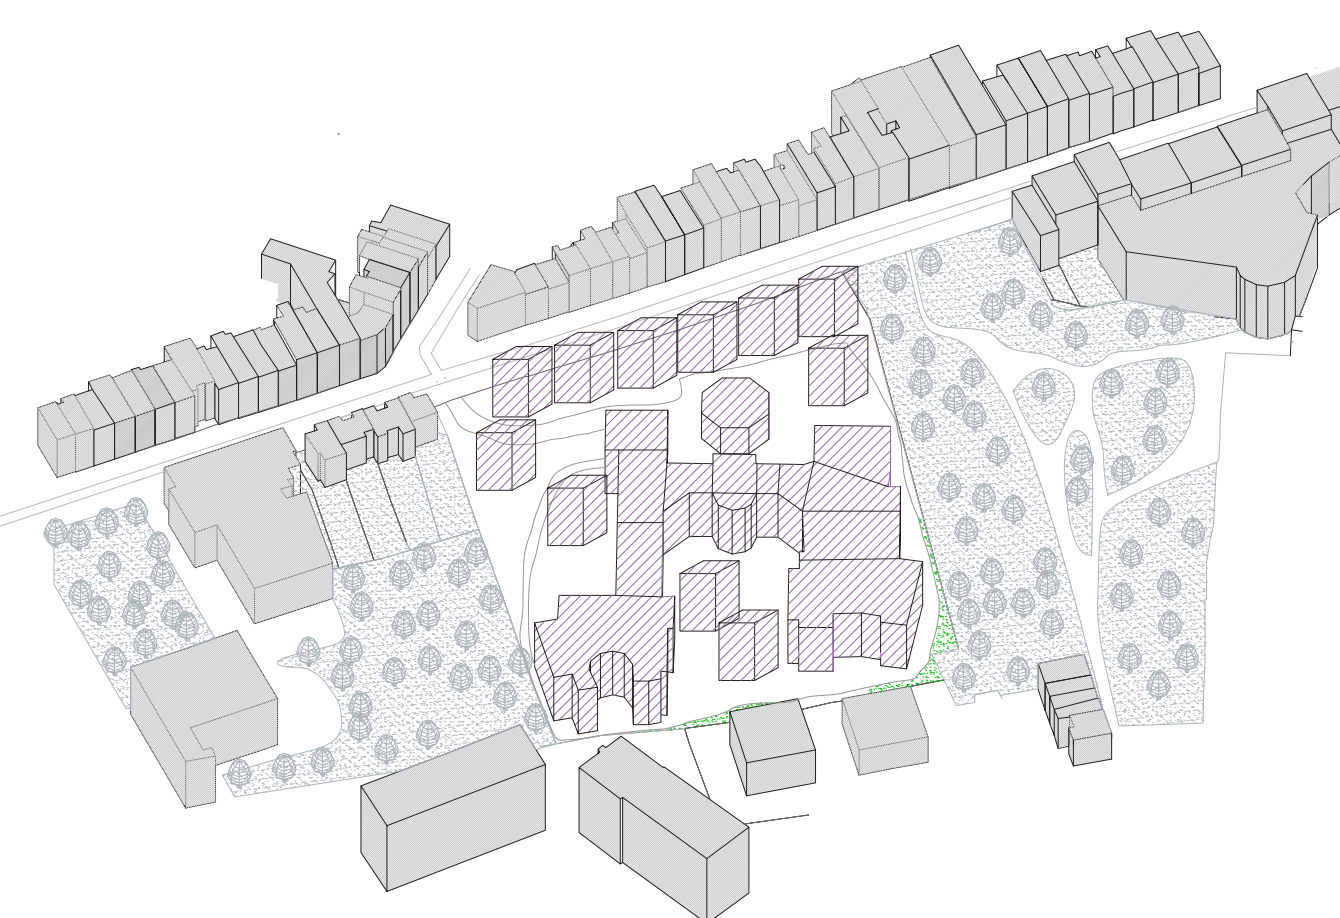



FRAGMENTER

Enjeux
Care et vieillissement

Année 2025-2026


GRADATION

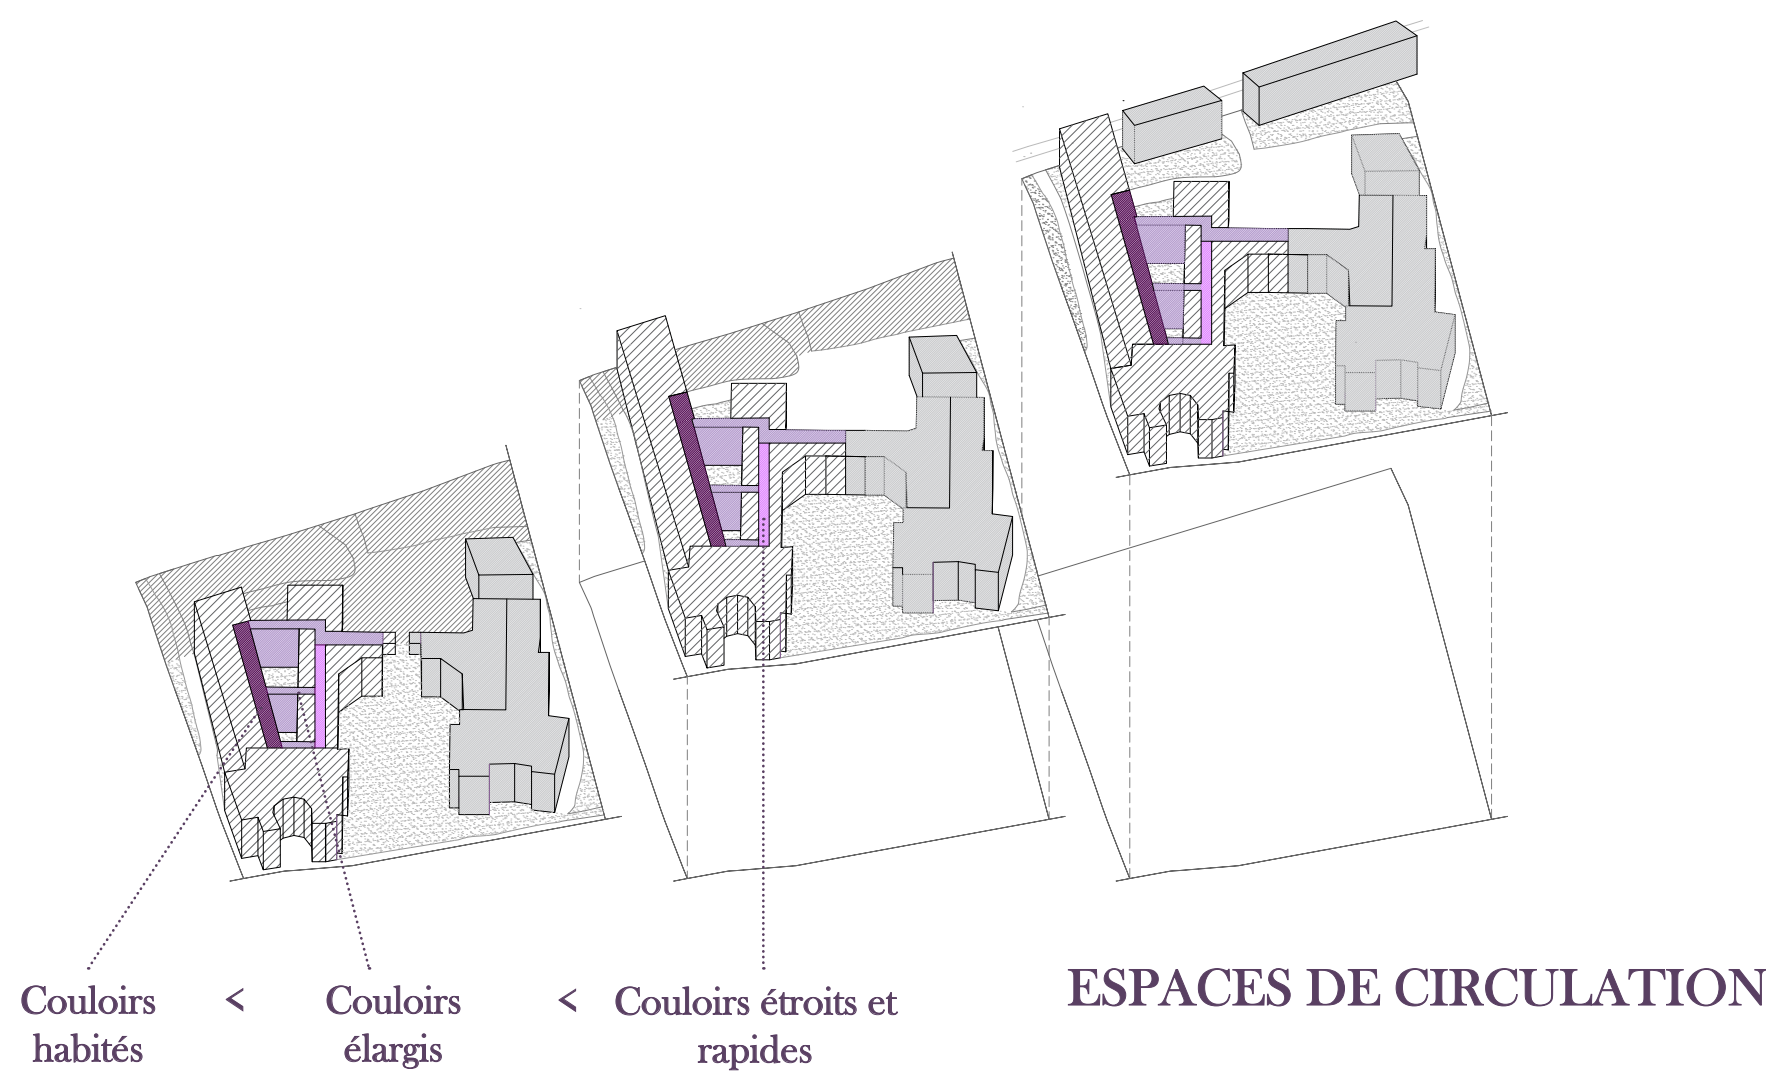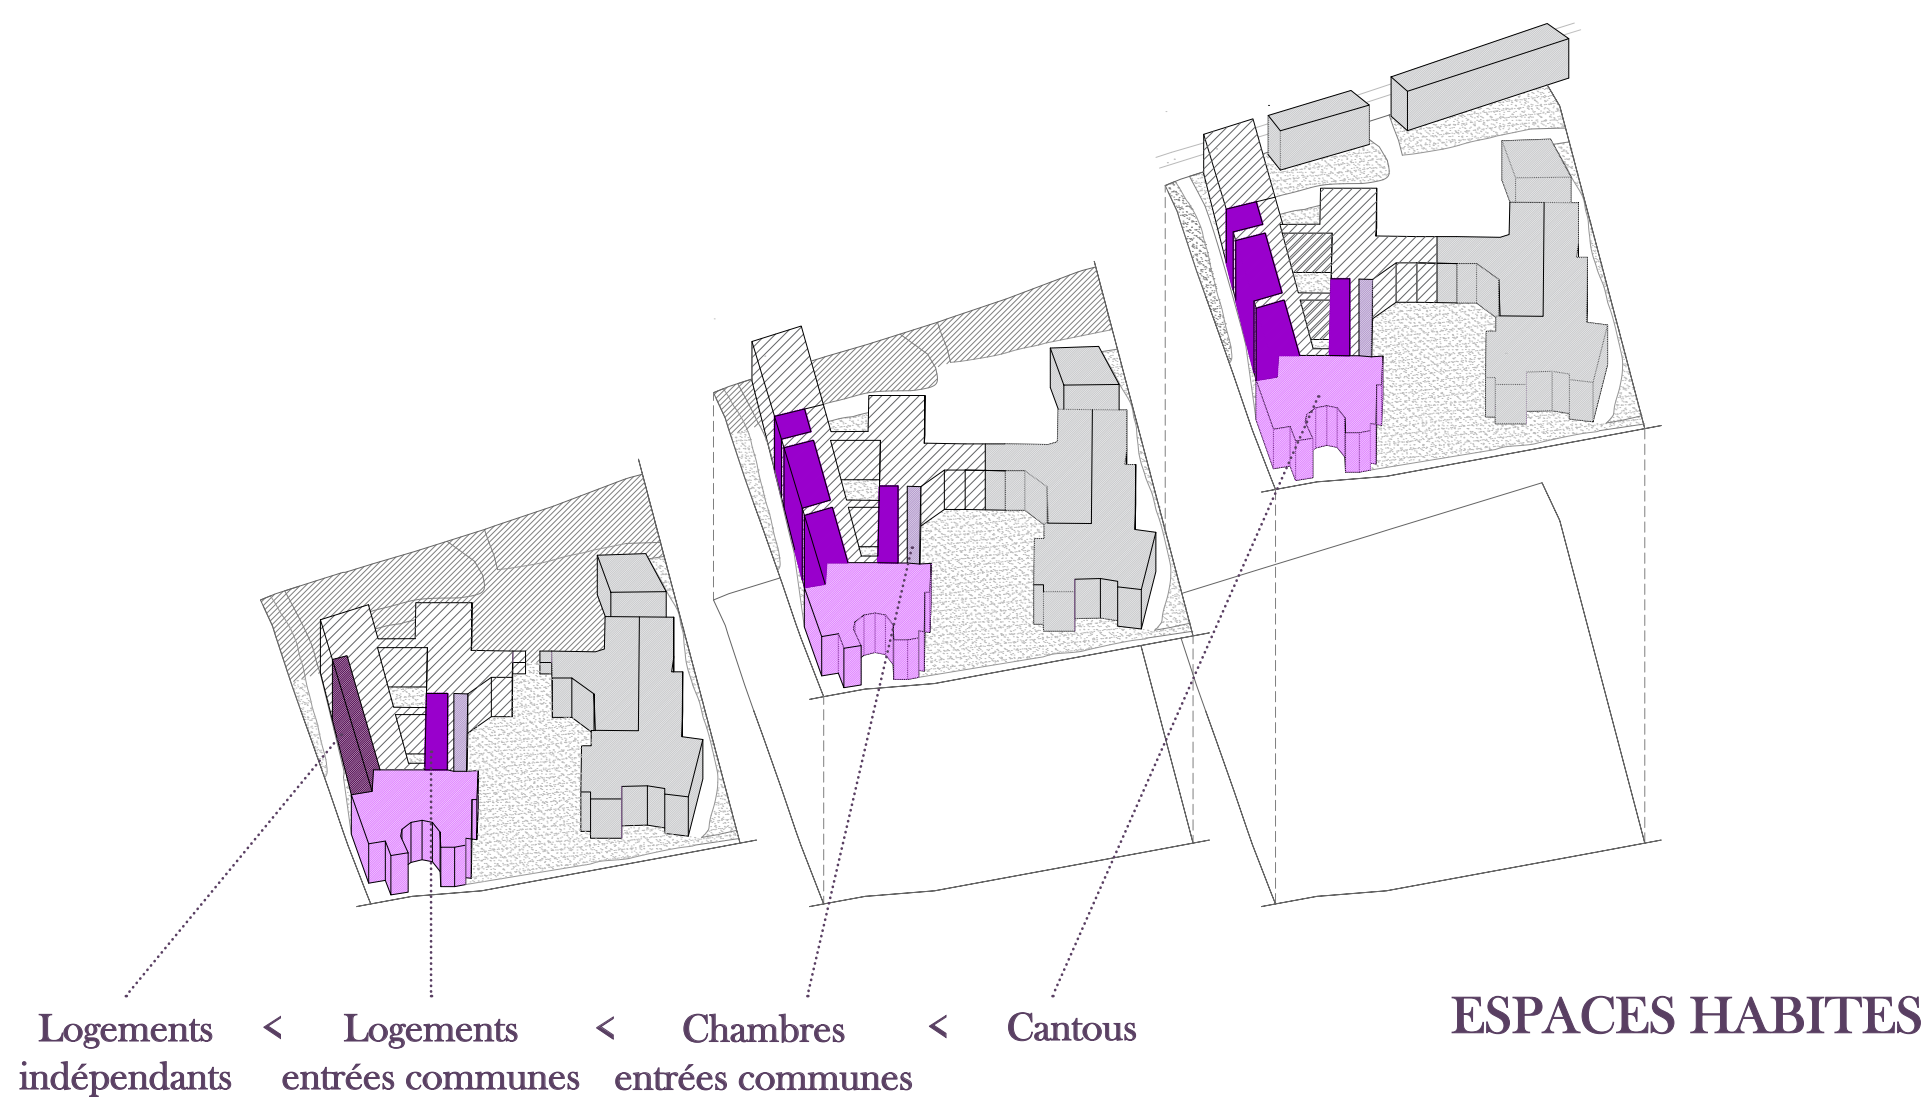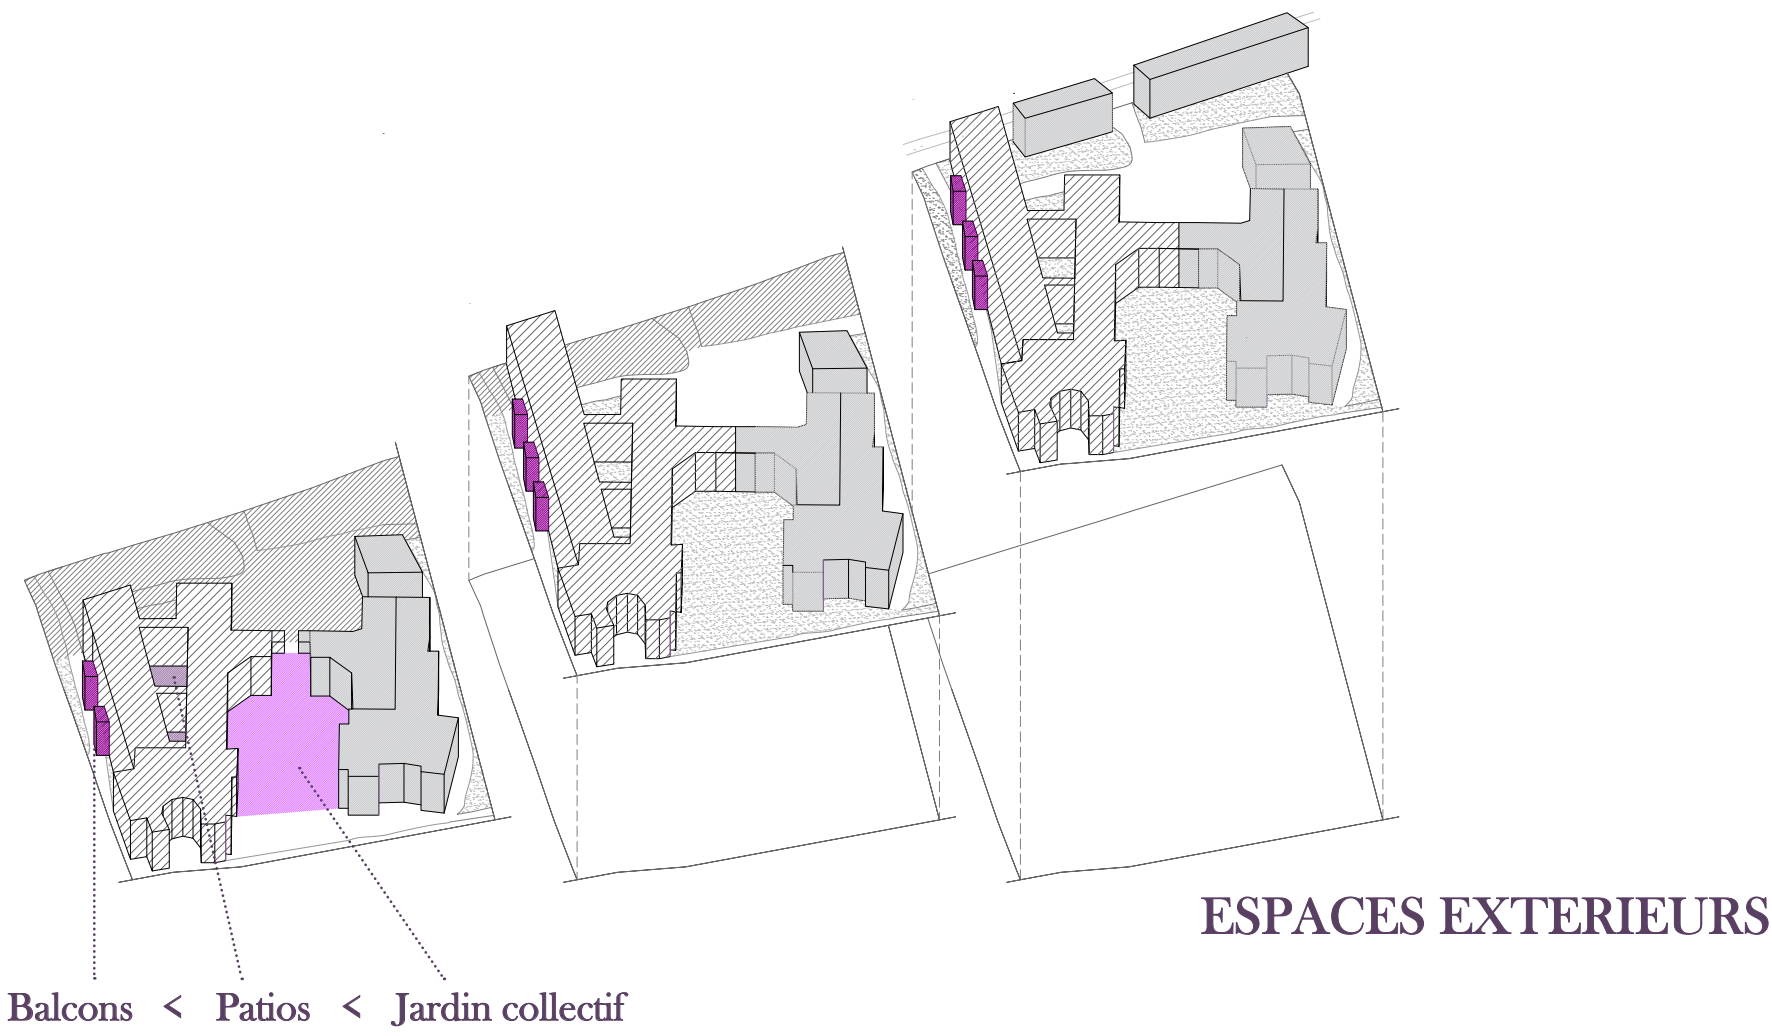

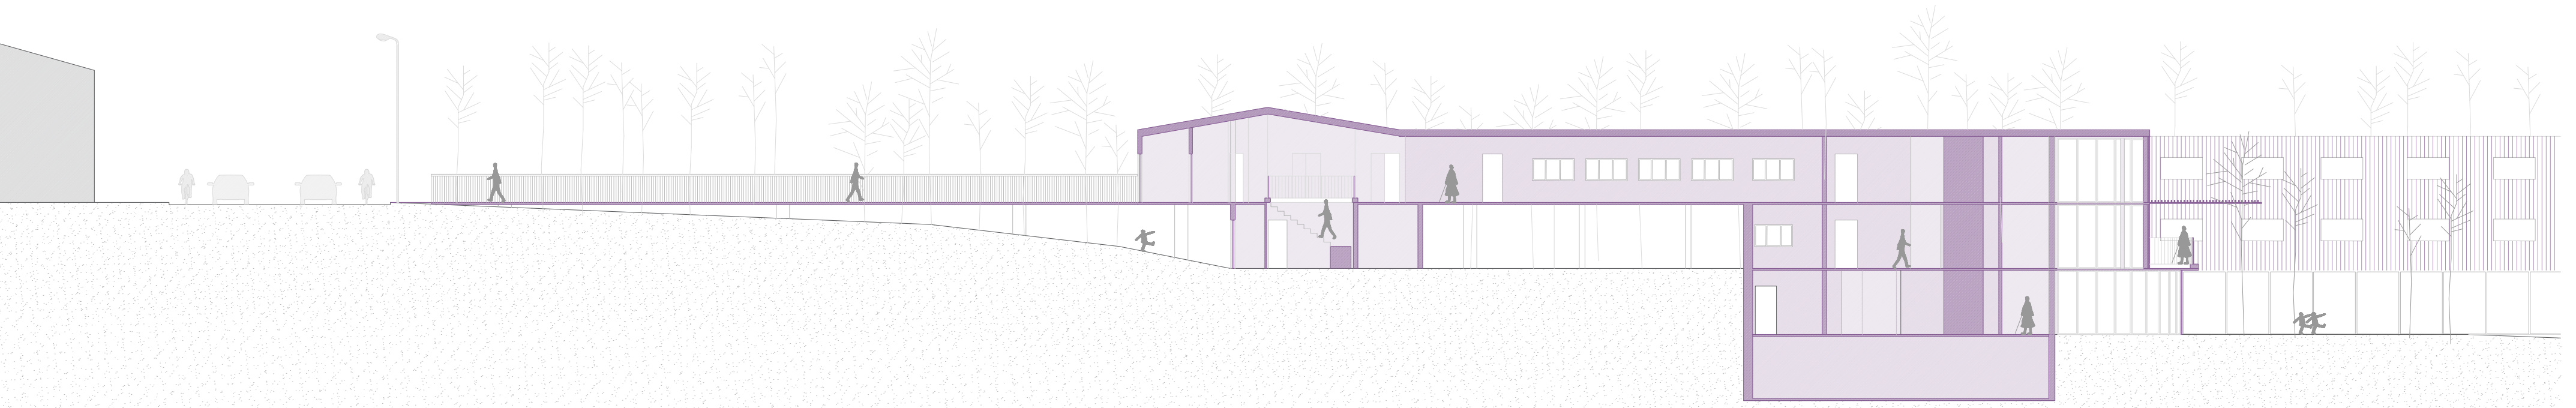

0 5m 10m

COUPE DANS LA PASSERELLE

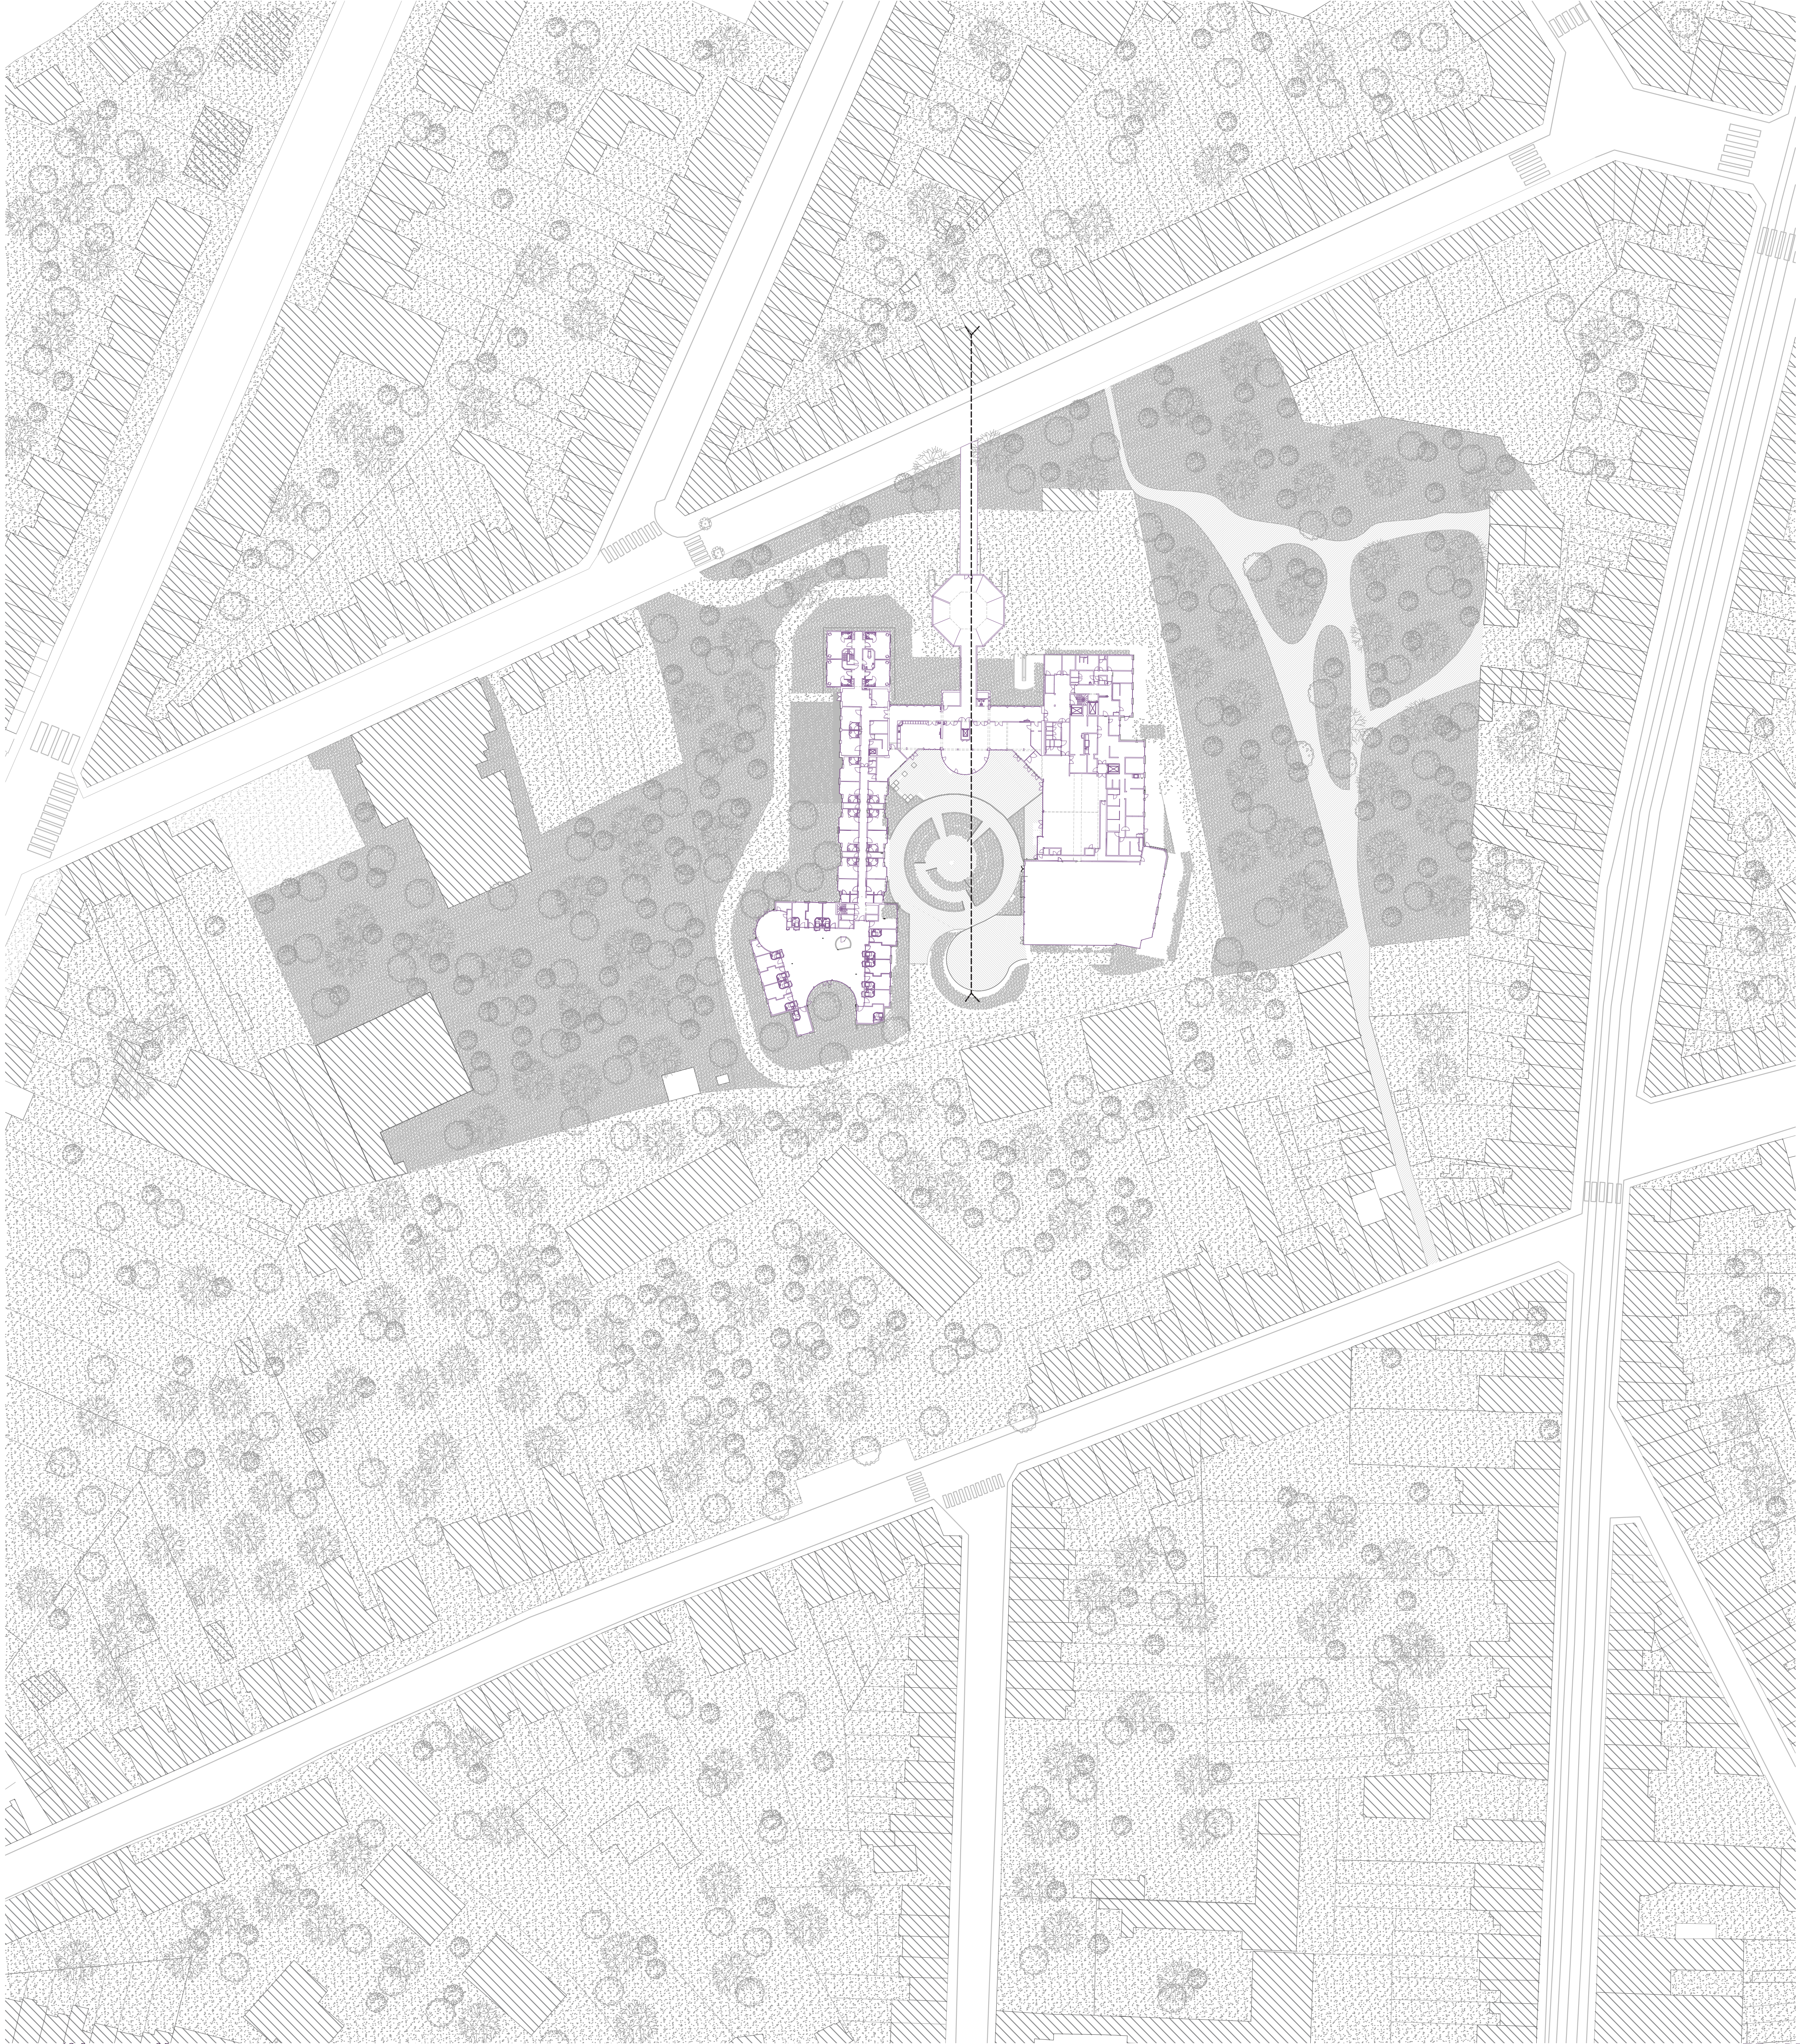


0 12.5m 25m N


PLAN




ELEVATION

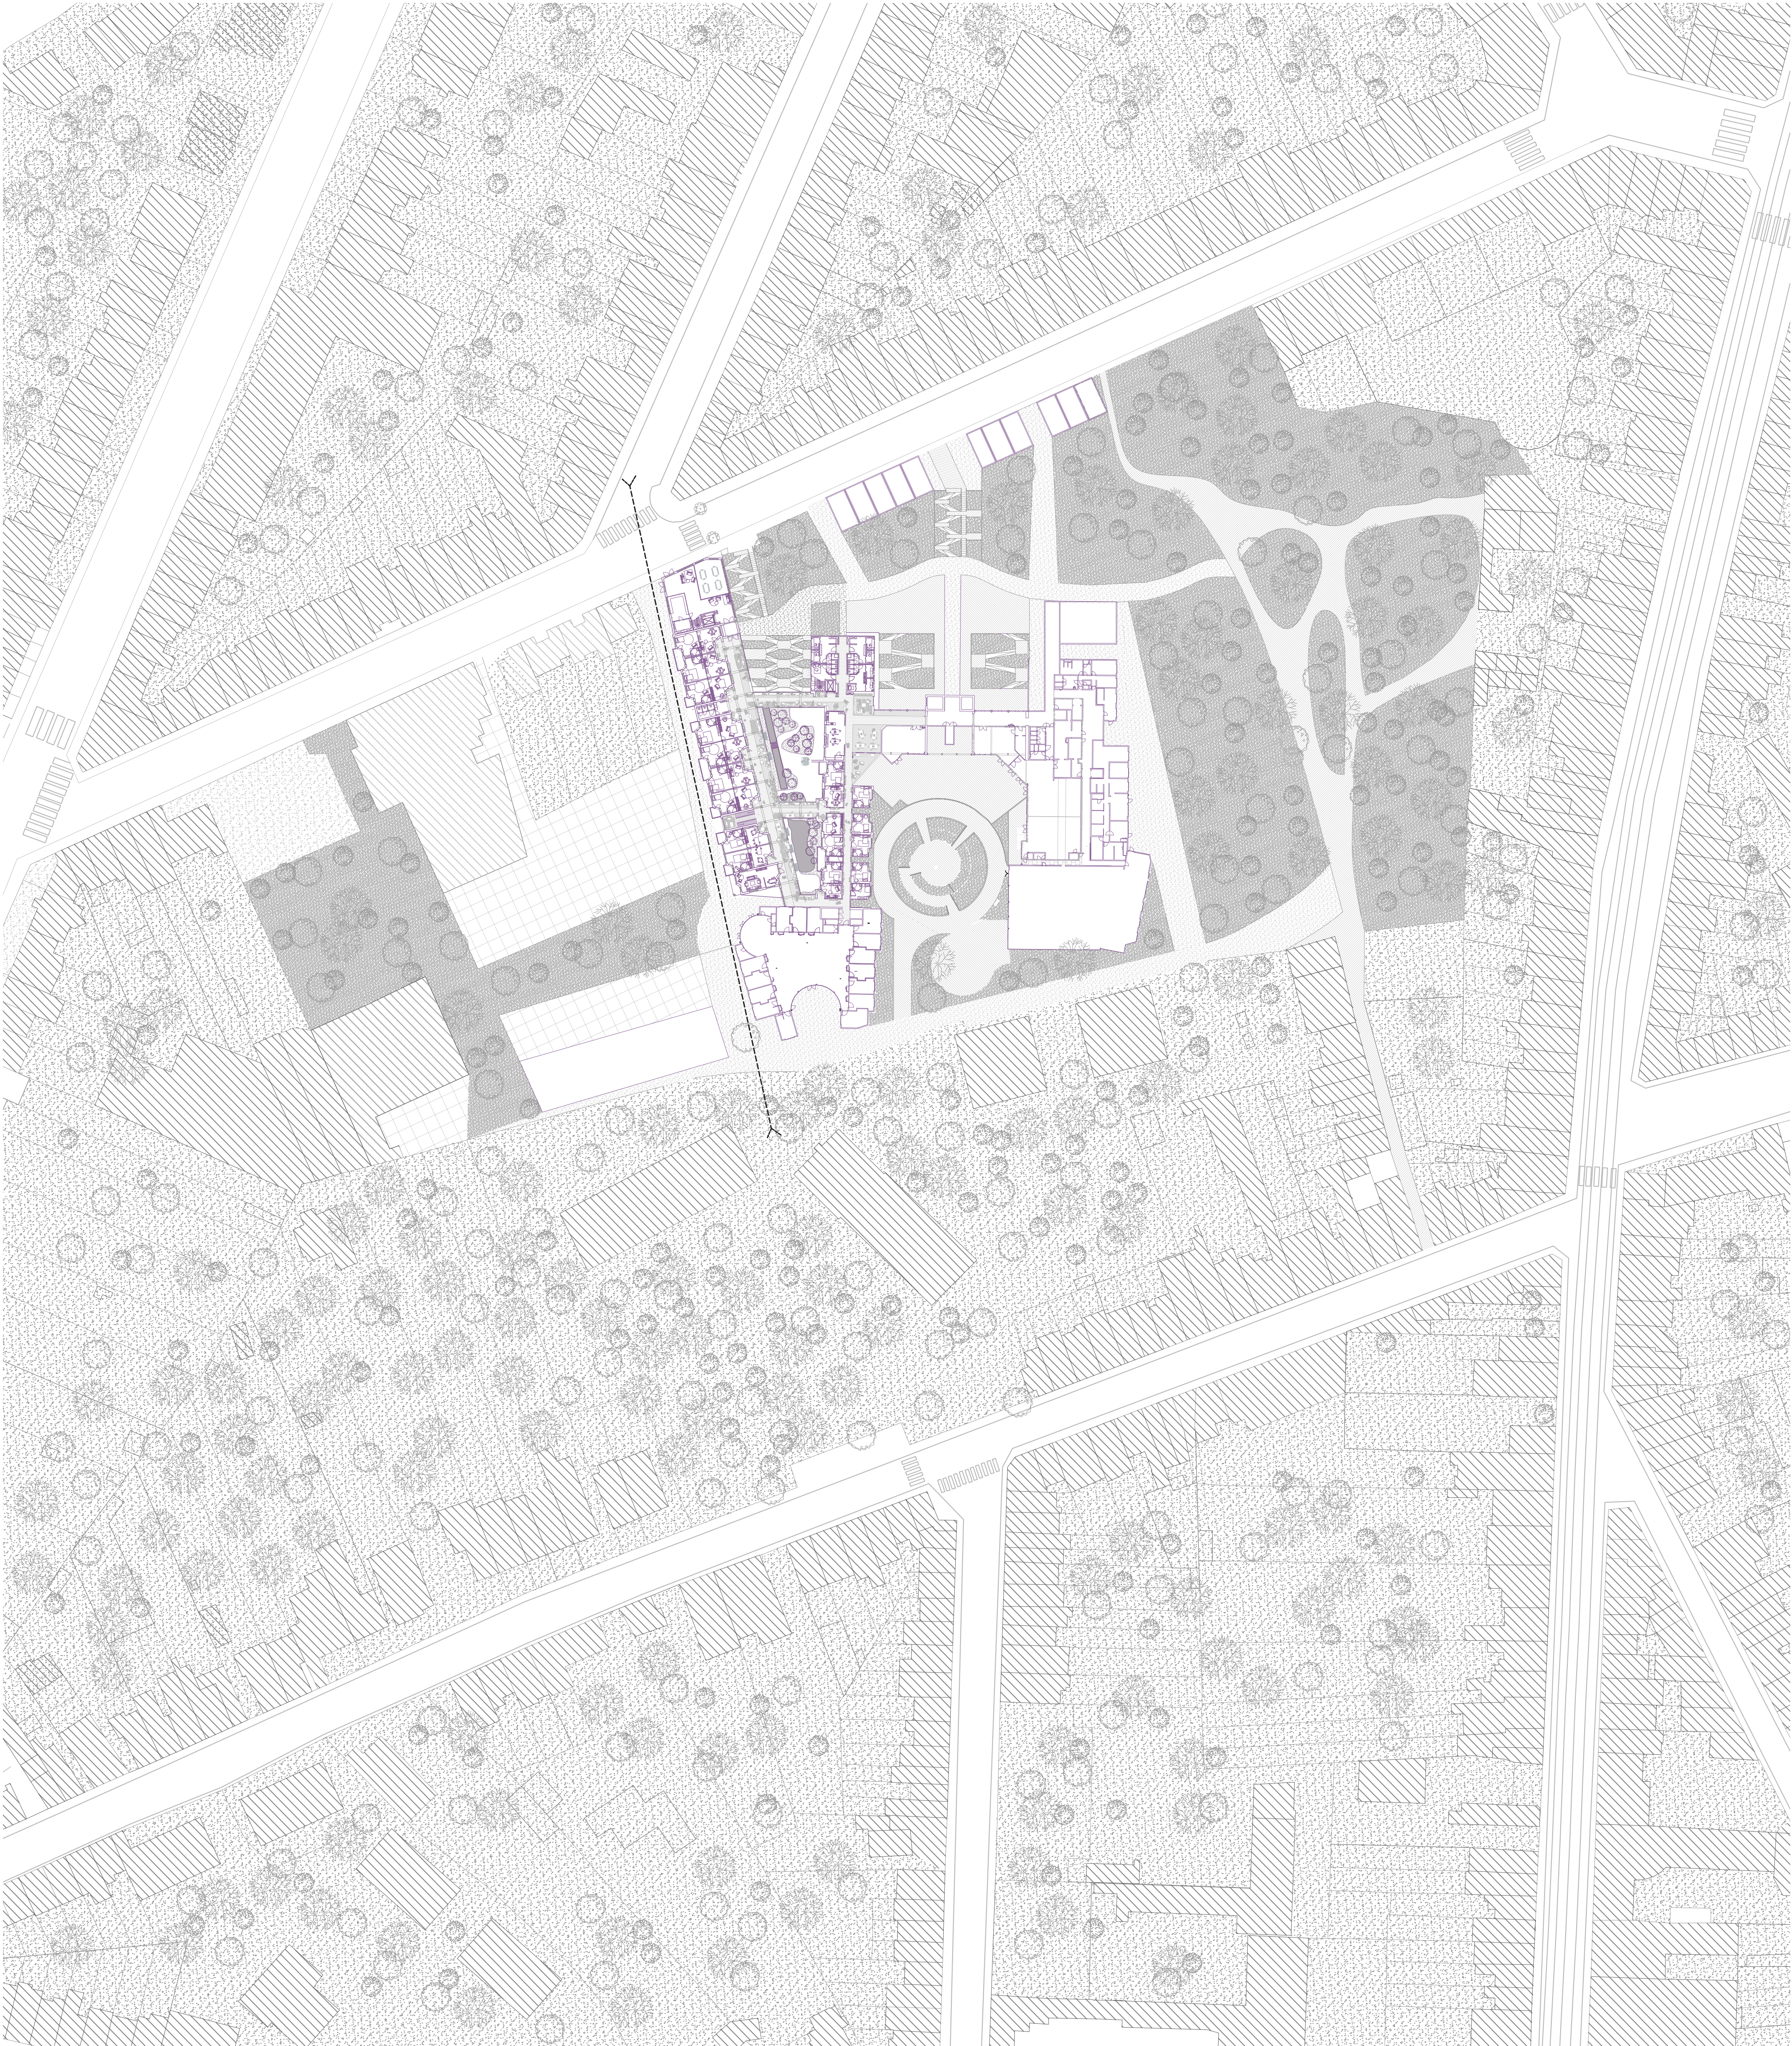


PLAN D'IMPLANTATION

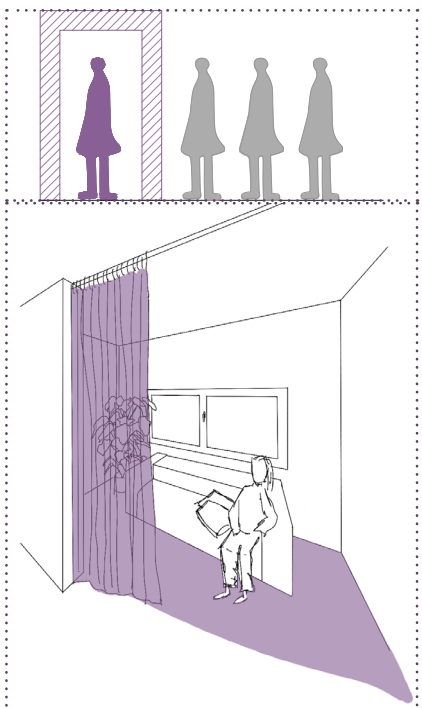


Pièce d'isolement

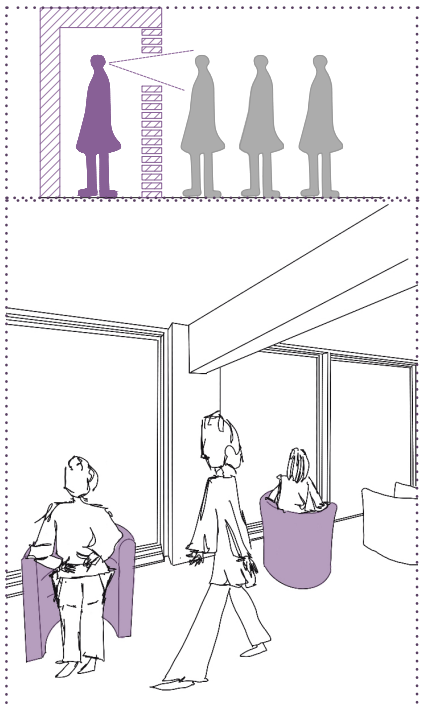


Double orientation

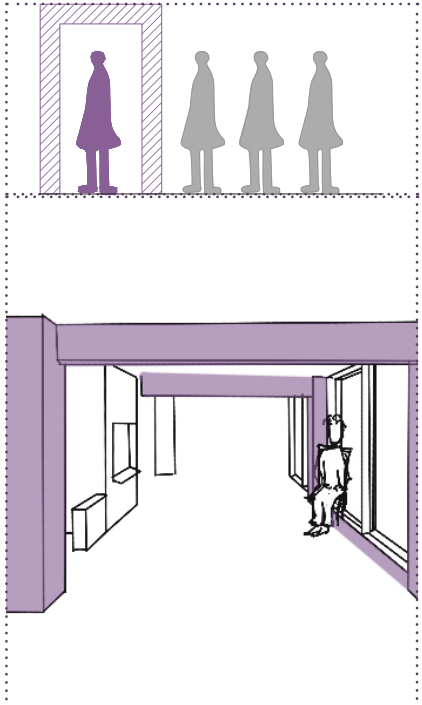


Structure

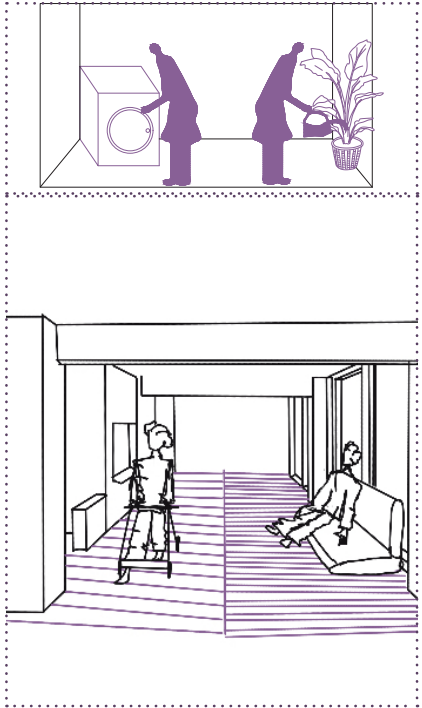


Sol

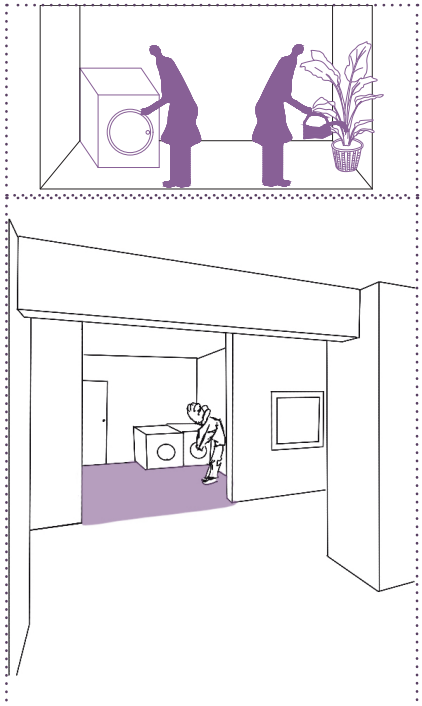


Pièce commune

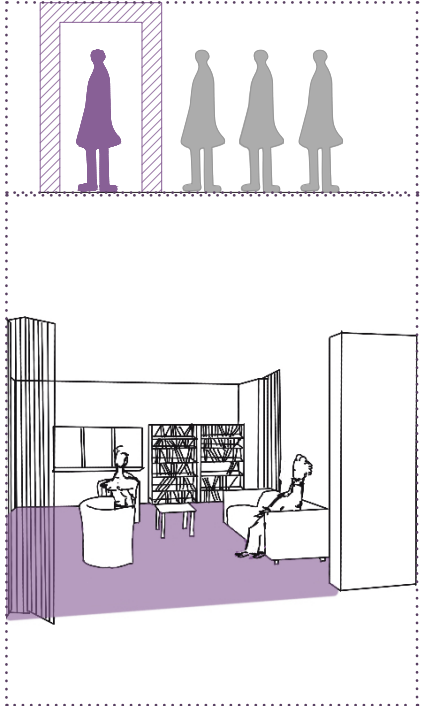


Coin aménagé

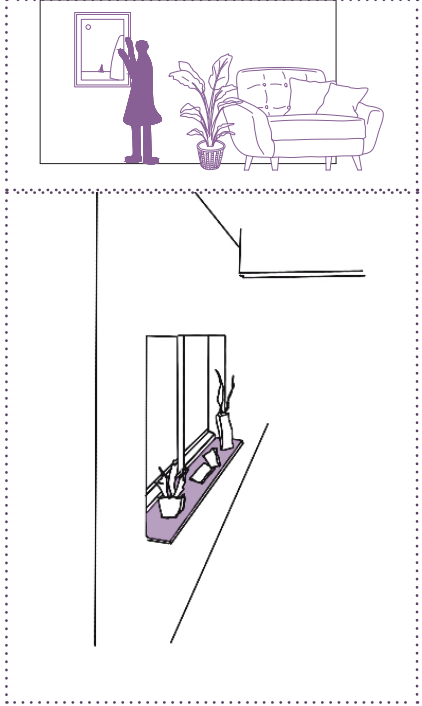


Appuis de fenêtre

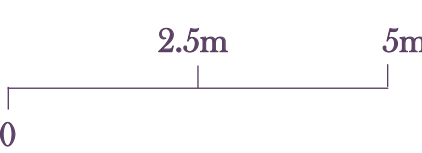


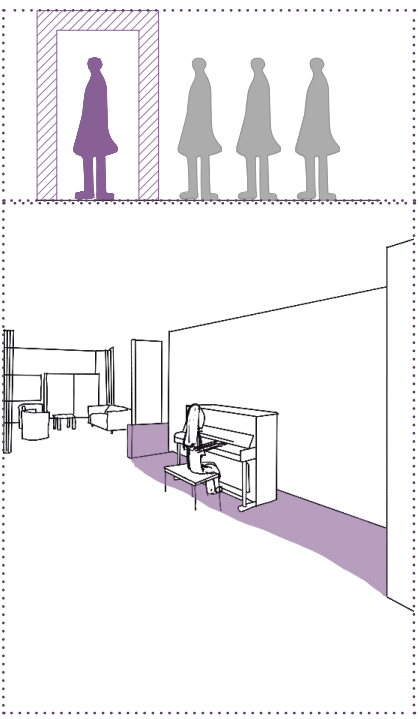


Recoin

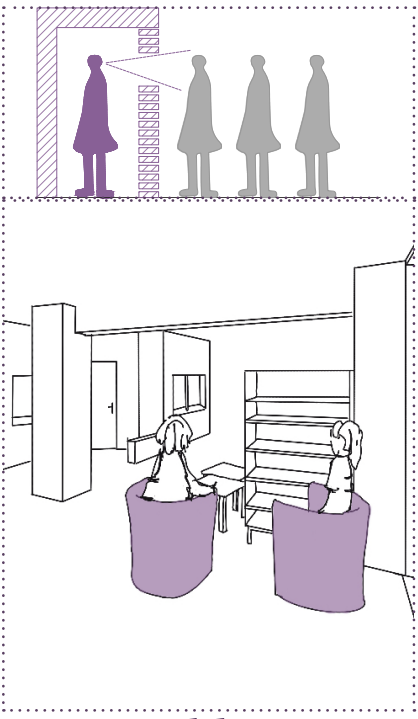

Ameublement

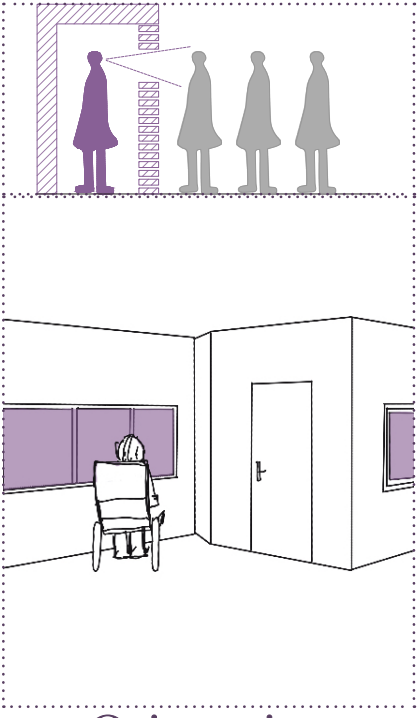

Orientation ouvertures

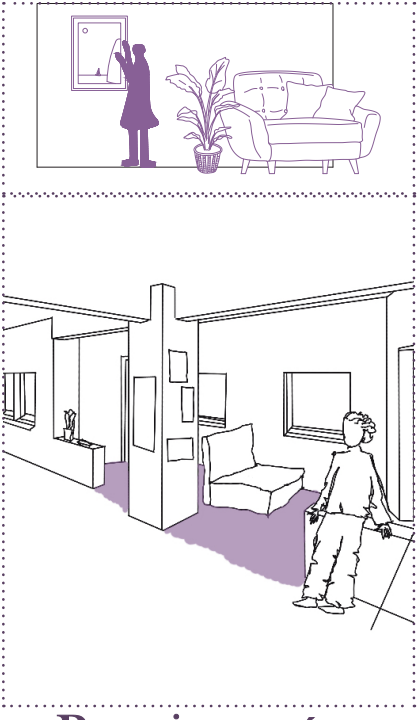


Retrait entrées



Extérieur privé



Fonction publique

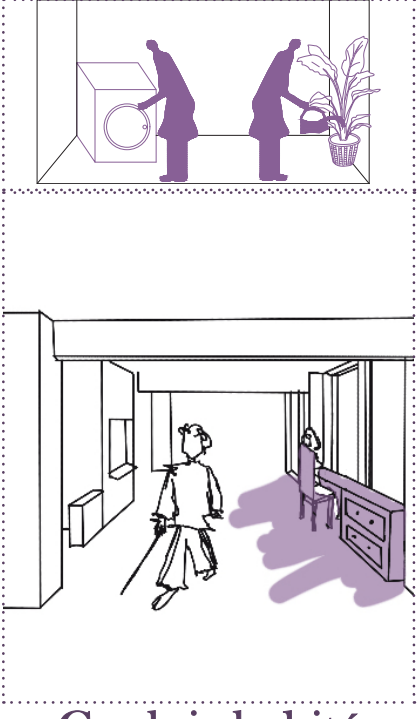

Couloir habité



