



Plan territoire : à l'intersection entre la ville et la campagne



Coupe longitudinale : la topographie révélatrice de nouveaux espaces



Plan de quartier : intégration d'un grand ensemble à son contexte avoisinant

Dans ce travail En & Sur l'architecture, on s'intéressera à un quartier de logement social déjà existant. Quand on sait que le domaine de la construction représente 25% de l'empreinte carbone de la France, la question de la réhabilitation est alors de mise. C'est dans cette optique de faire mieux à partir du « déjà-là » que nous nous intéresserons à l'appropriation par les habitants de leur quartier favorisant le lien social. Nous essaierons donc tout simplement de répondre à la question : « comment faire évoluer les habitats collectifs existants en faveur du vivre ensemble ? »

Pour ce faire, nous étudierons le cas d'un grand ensemble de Tournai,

la résidence Marcel Carbonnelle, en suivant trois axes : son histoire, son contexte urbanistique et par ailleurs, en menant une étude sociologique auprès des habitants au travers d'un reportage. Ce dernier permettra de mieux appréhender notre compréhension du lieu et des interactions possibles entre les résidents.

De ces études émerge la question des sols et en particulier l'utilité d'une place centrale faite à la voiture dans le quartier. Notre parti pris de remplacement de celles-ci sera effectué au profit d'un sol pouvant accueillir de l'agriculture urbaine favorisant ainsi une certaine forme de résilience et




de vivre ensemble. L'étude de l'agriculture urbaine dans la ville de Tournai ainsi que des exemples plus conséquents émanant de l'étranger nous permettront de dégager des enseignements sur les impacts potentiels de l'intégration de ce mode de production au sein du site d'étude.

Cette modification des sols aura par ailleurs des effets directs au niveau des espaces vécus et des typologies.

Notre recherche par son application dans un contexte concret qui sert de « projet pilote » a pour finalité de démontrer que la mise en place d'un tel projet peut s'étendre à d'autres quartiers, voire d'autres espaces urbains.




Plan de la résidence : l'agriculture urbaine au centre du projet

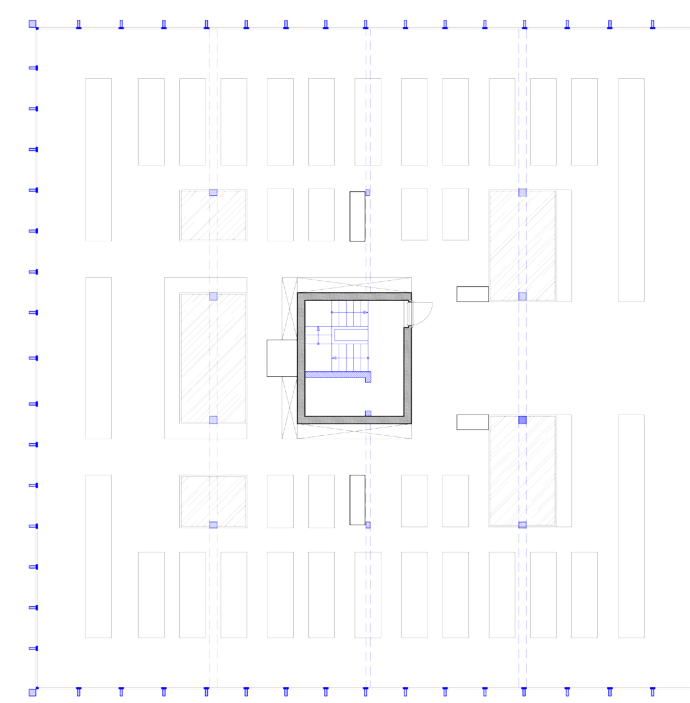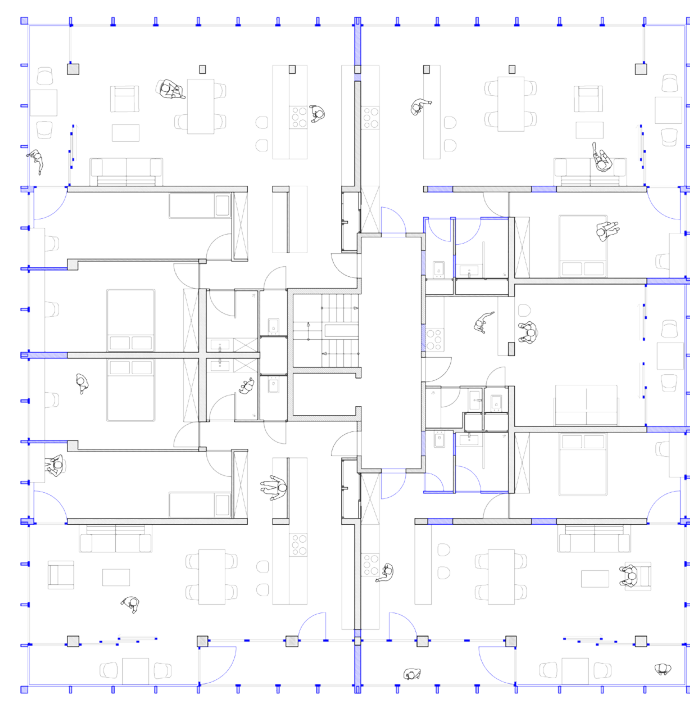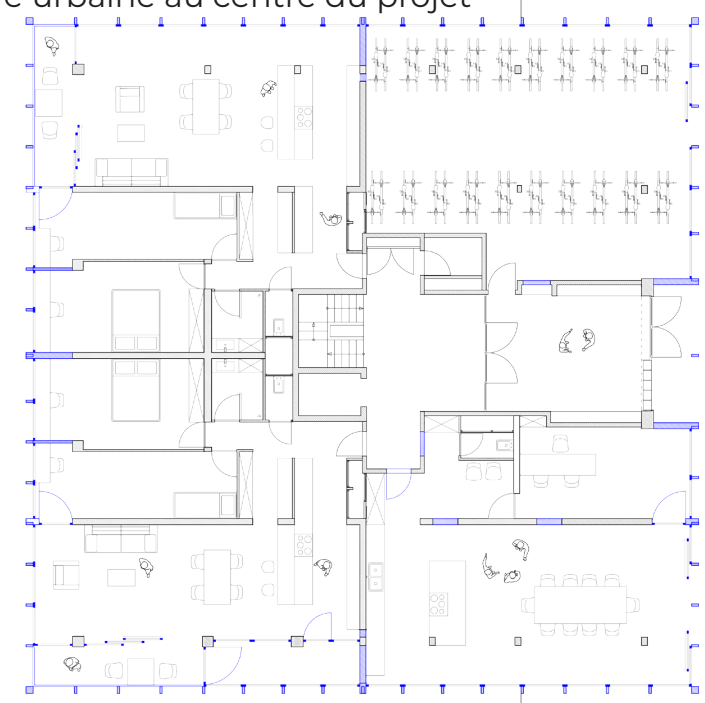

Vivre aux pieds des grands ensembles

Martin Outers, promoteur, Céline Raes, experte externe, Atelier 1.618

RAPHAËL GAL

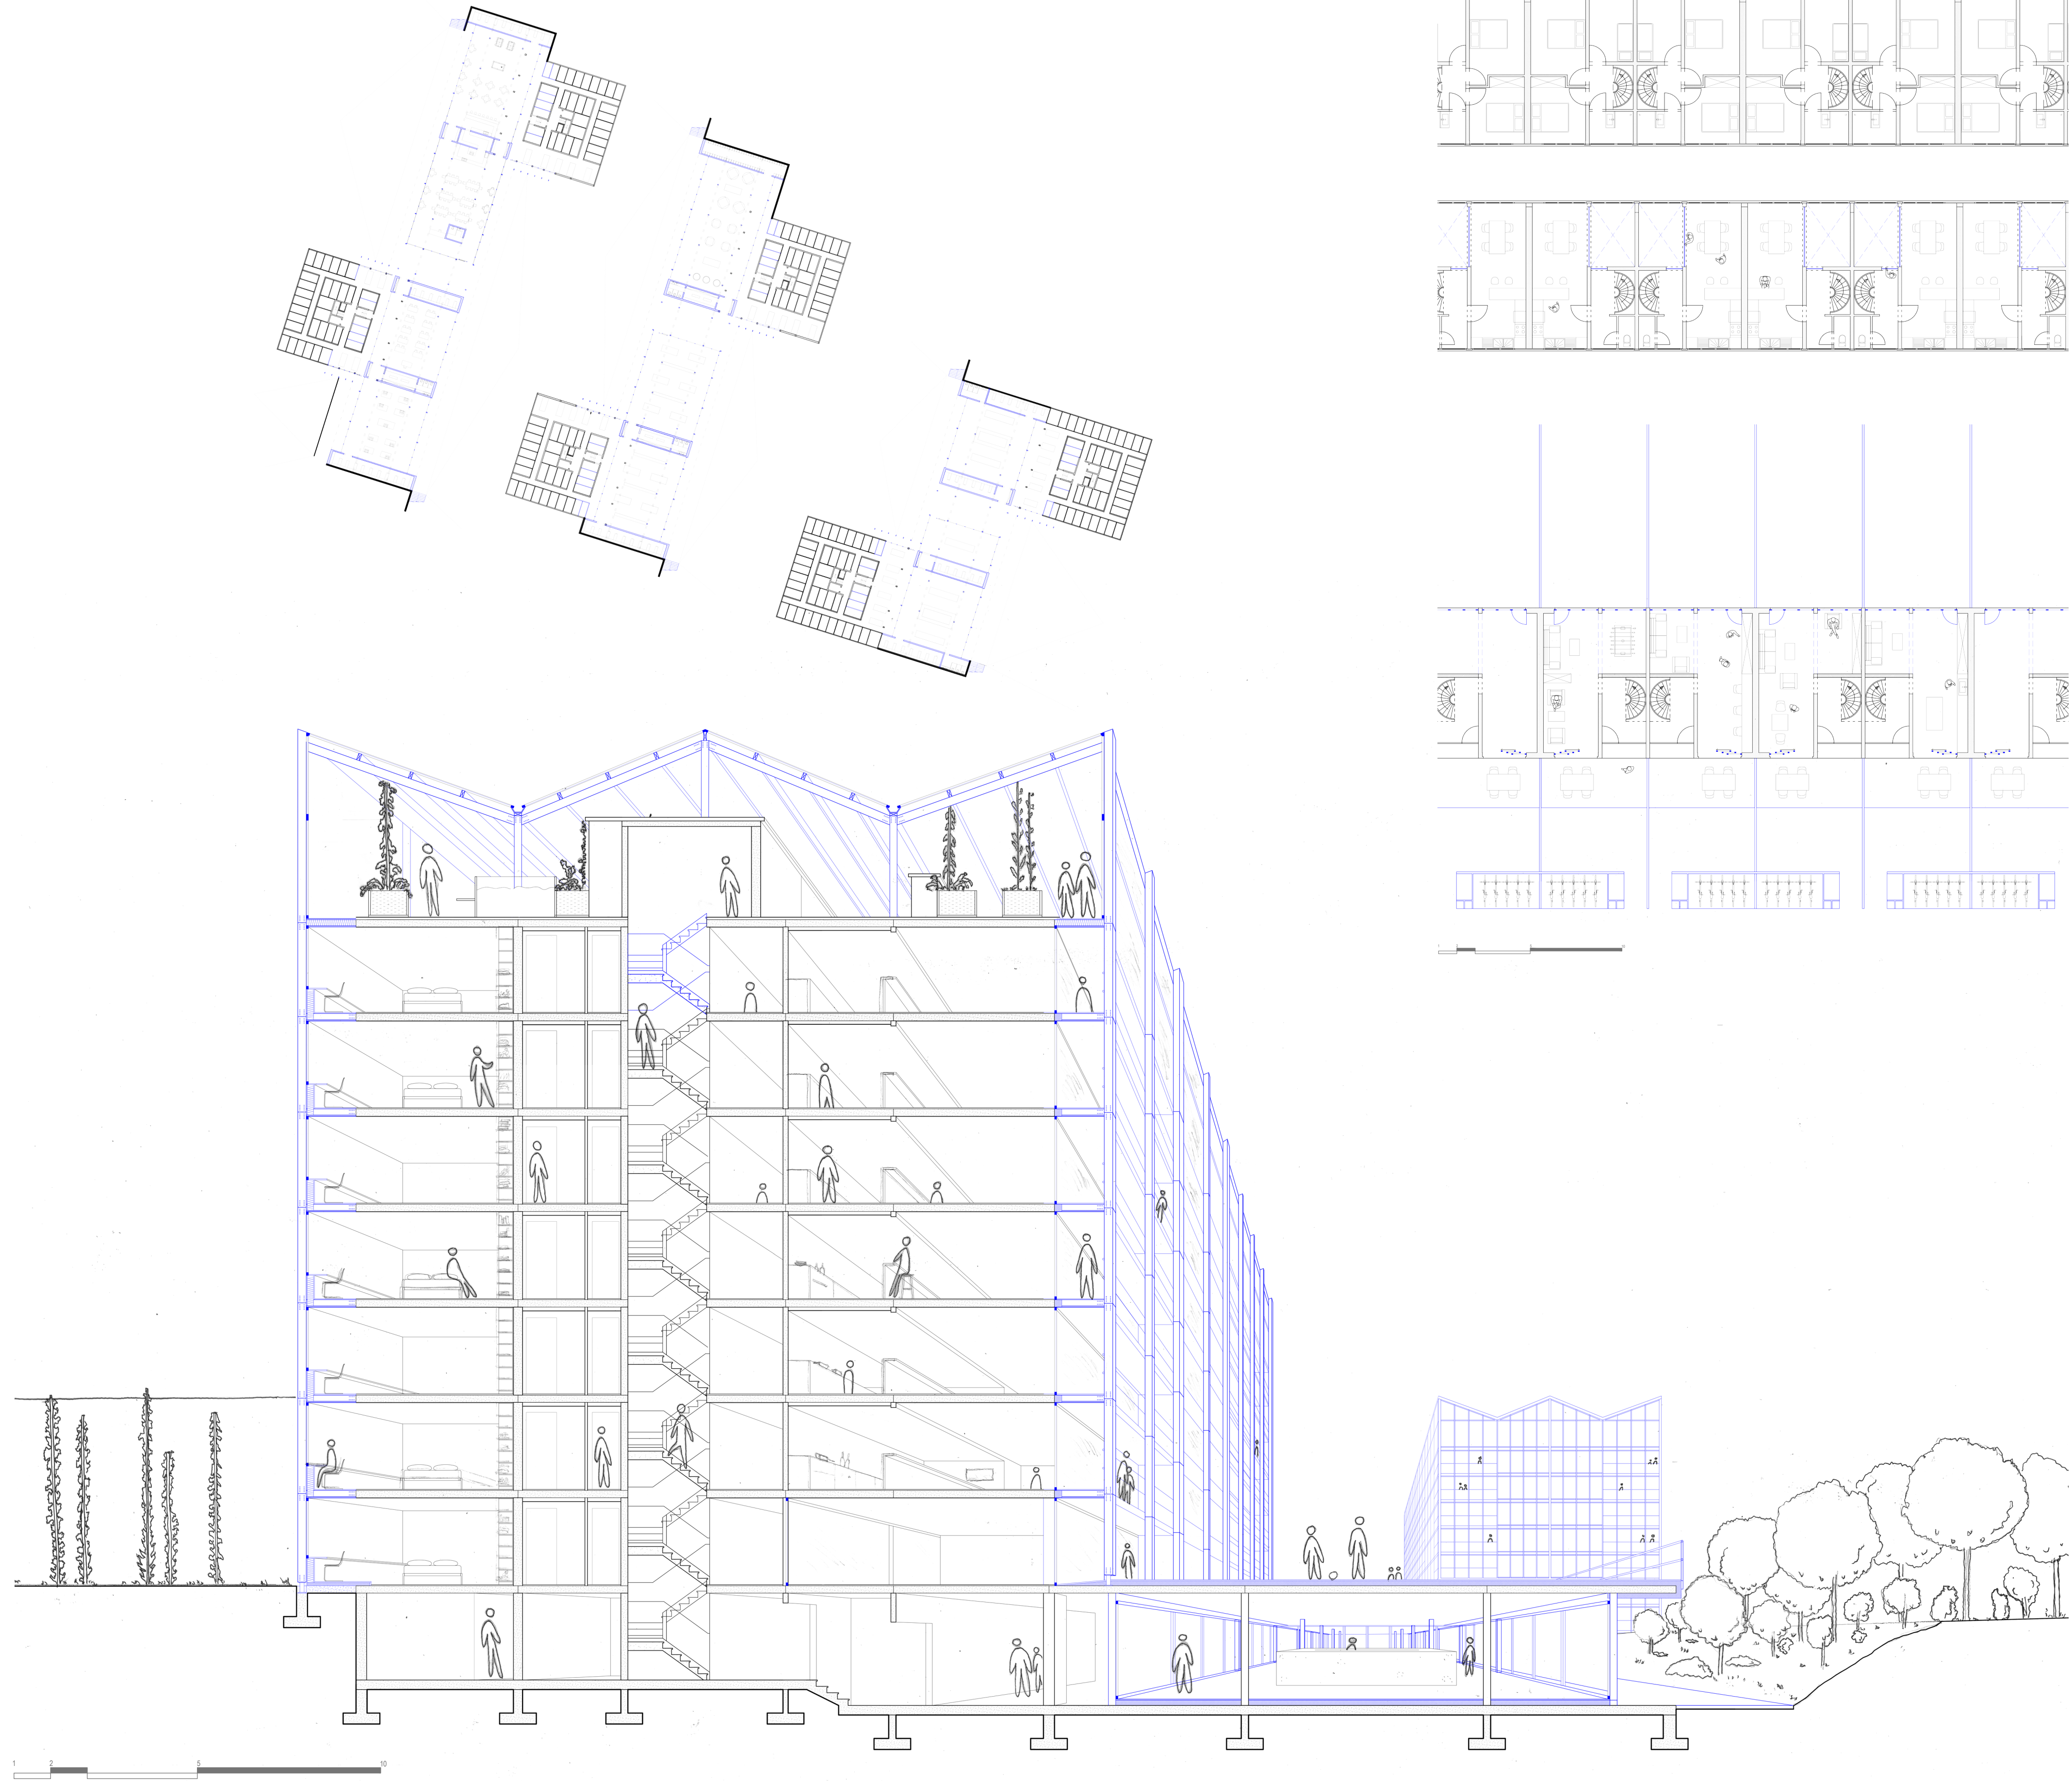

Vivre aux pieds des grands ensembles

Martin Outers, promoteur, Céline Raes, experte externe, Atelier 1.618

RAPHAËL GAL