




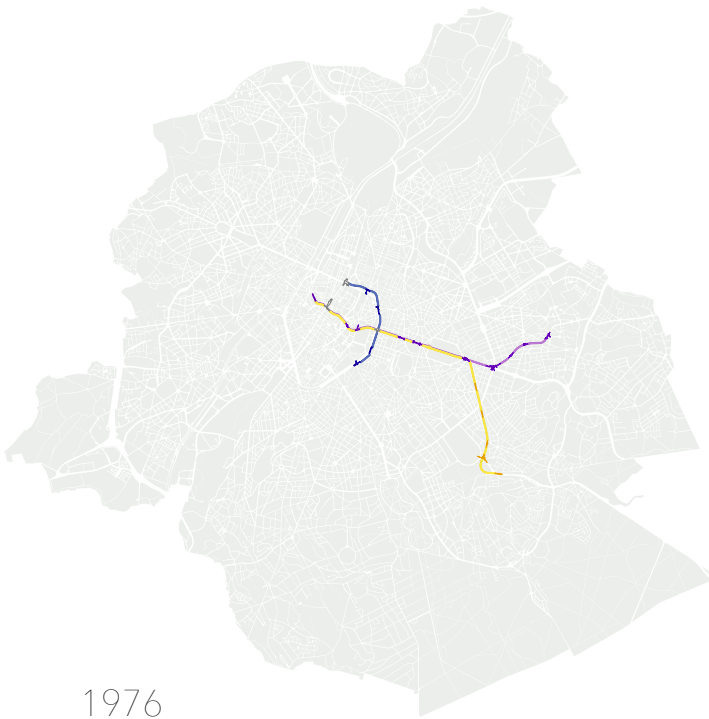

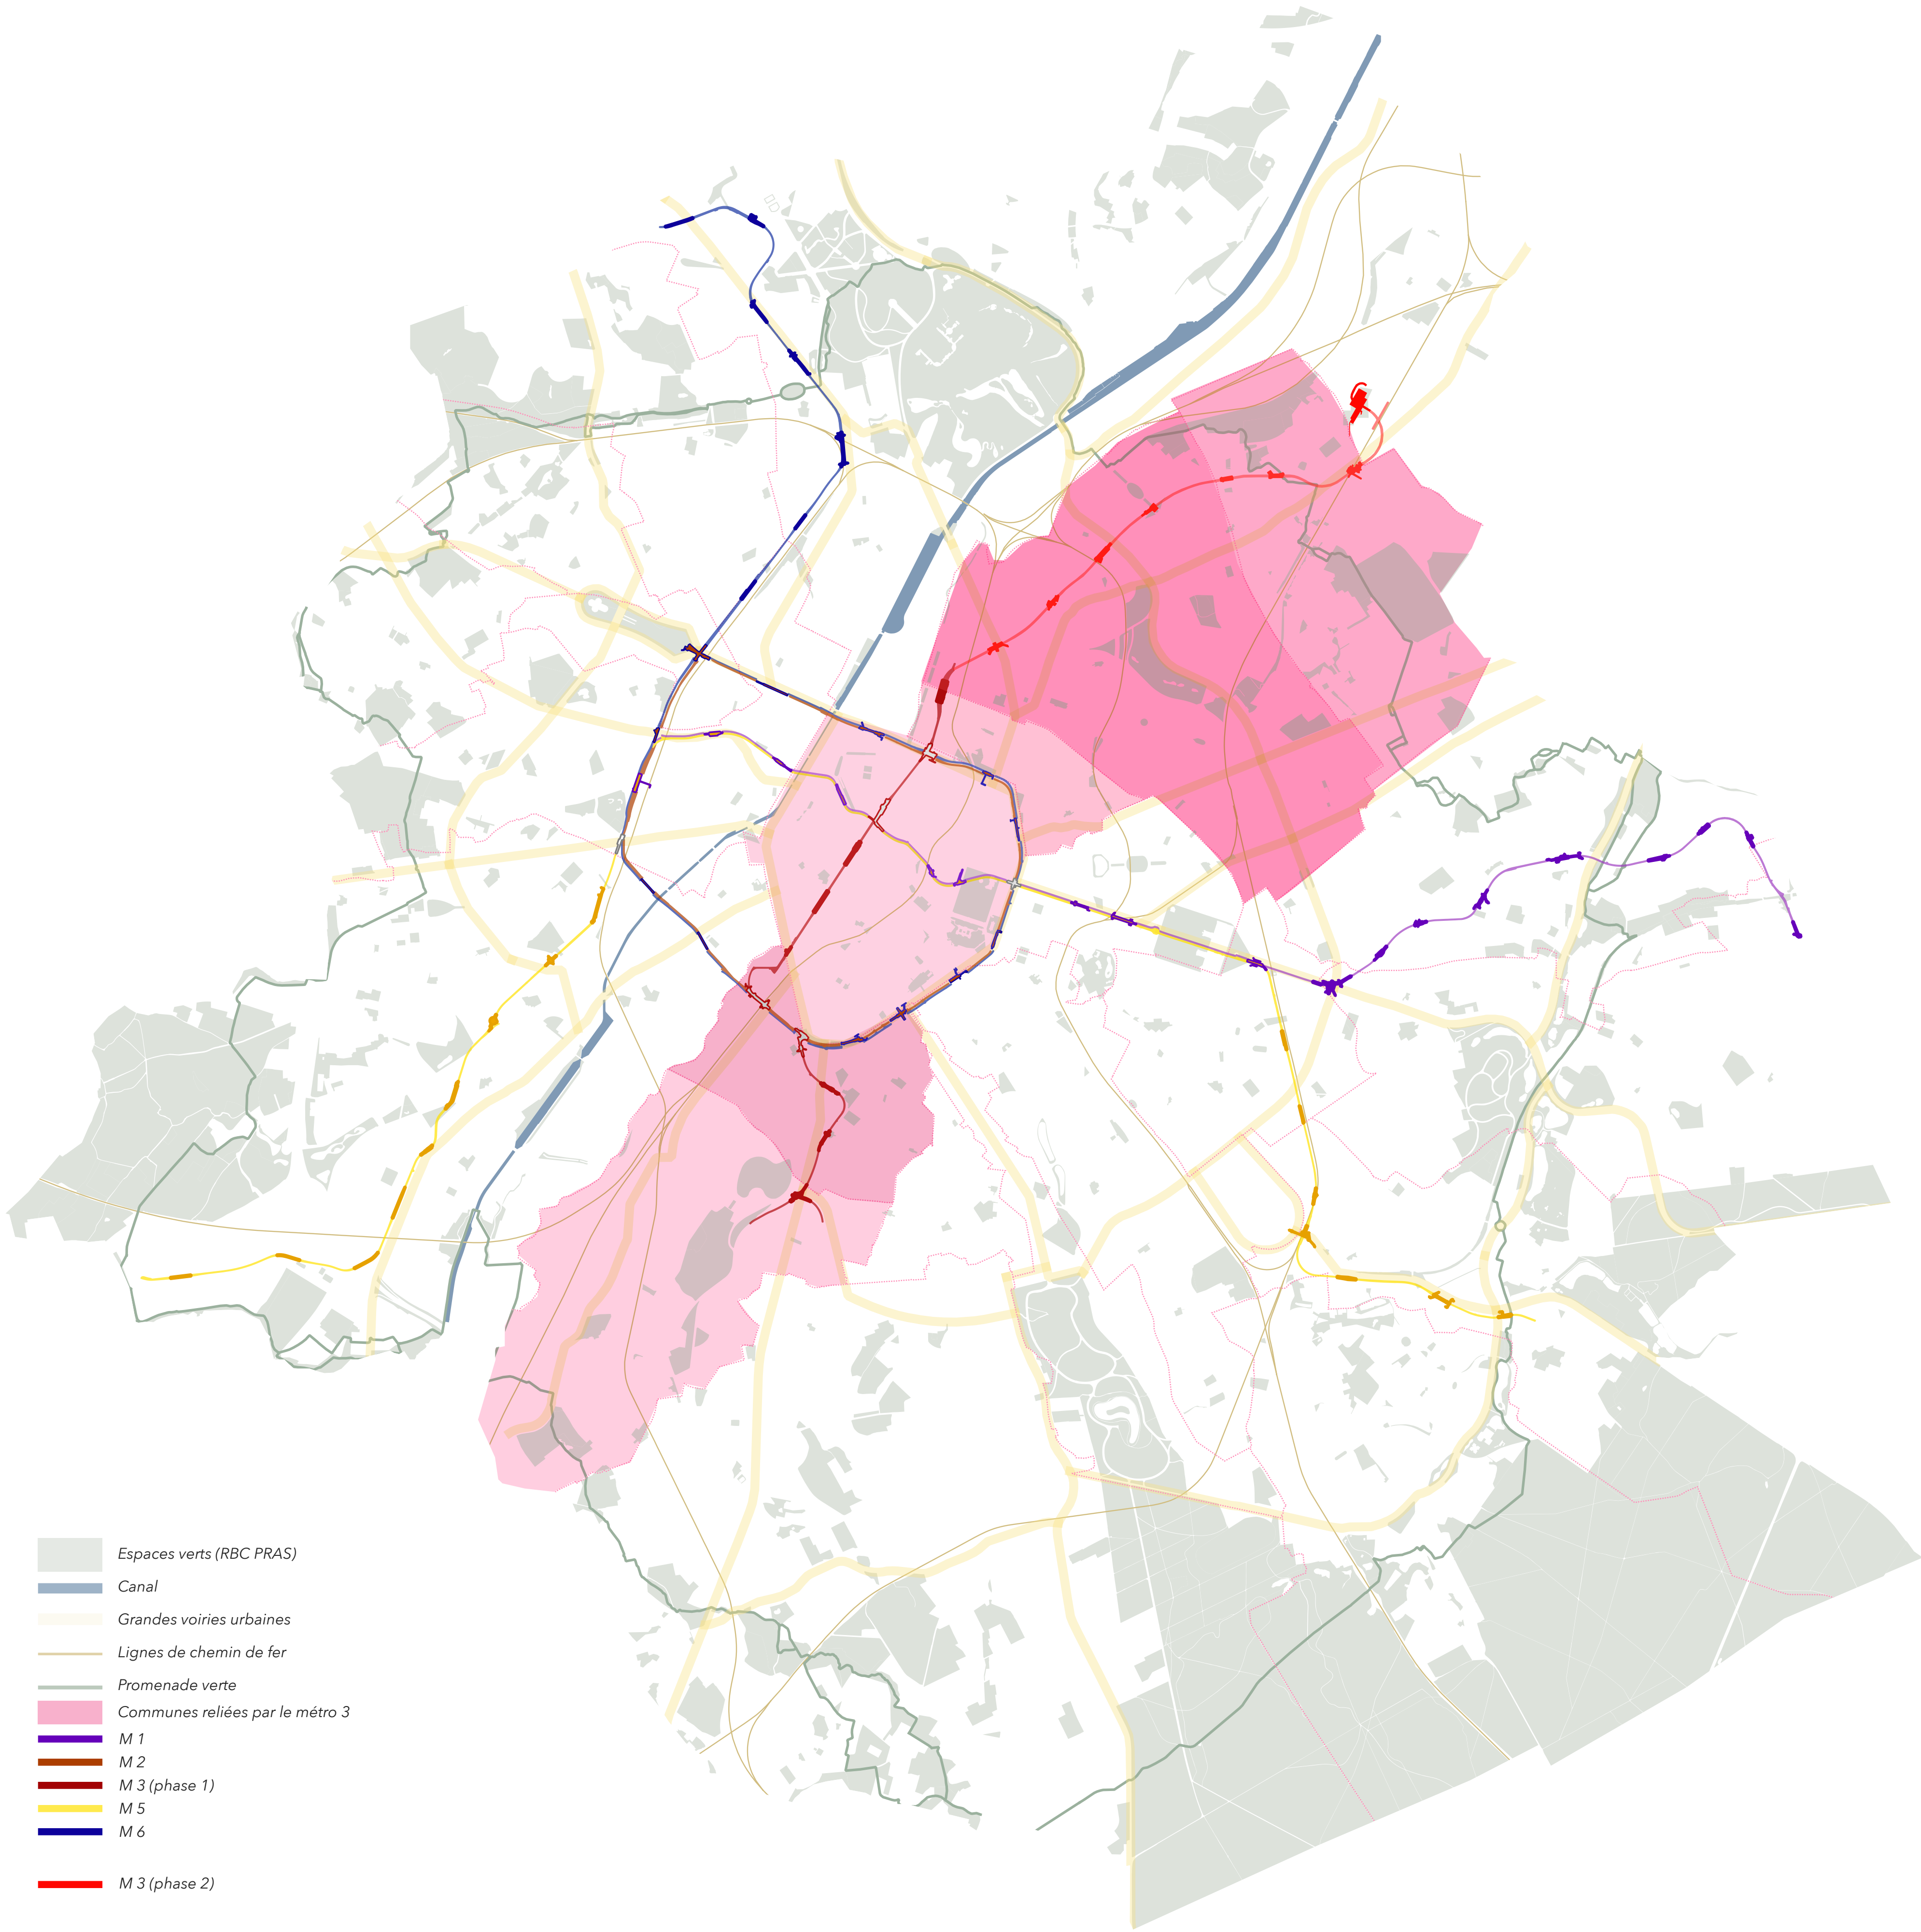


1976

- Le Pré-métro de la Petite Ceinture, et entre De Brouckère - Merode (1969)
- Première ligne de métro - 11 km - De Brouckère - Tomberg ou Boileau (1976)

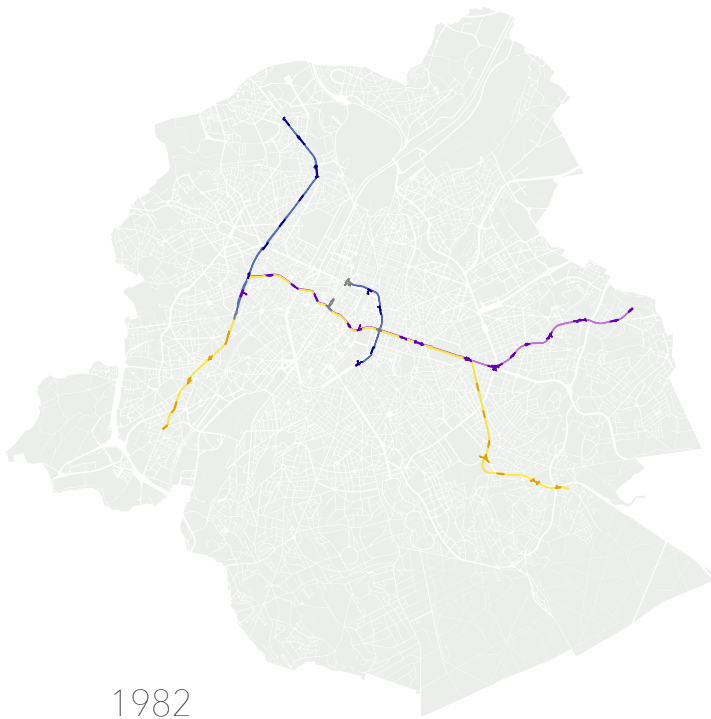


1982

- 3 nouvelles stations : Comte de Flandre, Étangs Noirs et Beekkant. (1981)
- 12 nouvelles stations : A l'est vers Woluwe-Saint-Lambert, au sud-ouest vers Anderlecht, et au nord-ouest vers Koekelberg, Jette et Laeken. (1982)

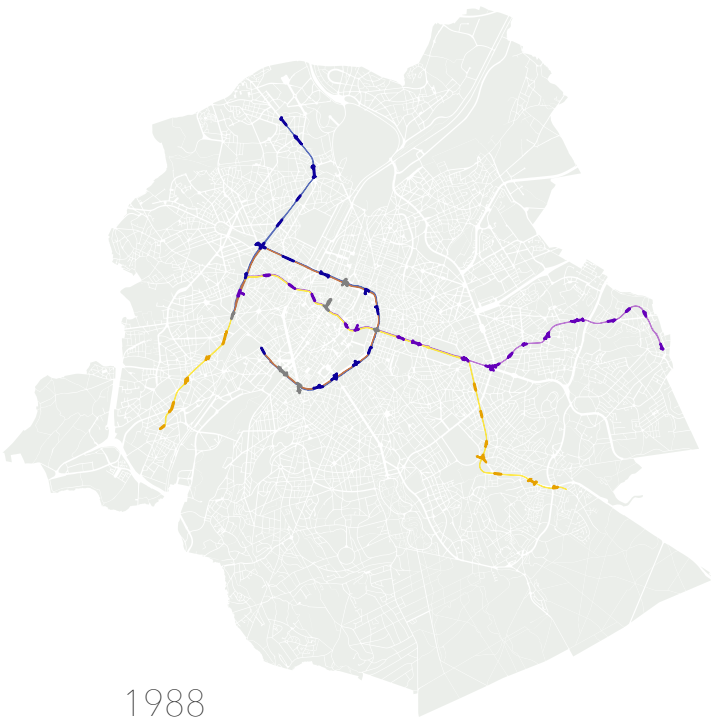


1988

- Prolongement de l'axe est-ouest jusqu'au Heysel et Veeweyde. (1985)
- Inauguration de Simonis et rénovation de Louise (1986)
- M1 est prolongé vers Woluwe avec les stations Crainhem et Stockel. (1988)
- M 2, relié entre la station Simonis et Gare du Midi (1988)
- Nouvelles stations : Ribaucourt, Yser, Hôtel des Monnaies, Porte de Hal et Gare du Midi - 7,1 km (1988)

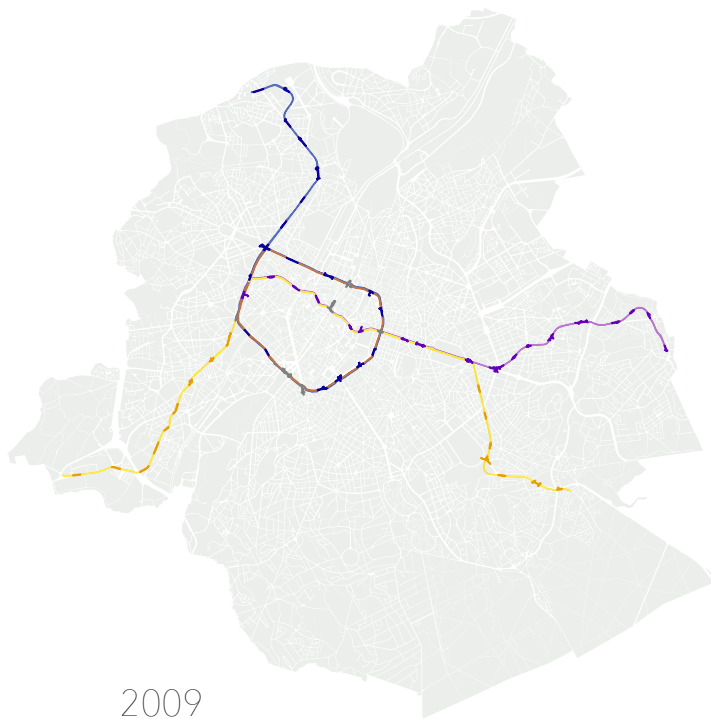


2009

- M1 prolongé vers Roi Baudouin et inauguration la nouvelle station Heysel (1998)
- M5 : 4 nouvelles stations de métro sont mises en service (Erasmus, Eddy Merckx, Ceria et La Roue) (2003)
- Delacroix (2006)
- M1 : Stockel / Gare de l'Ouest. M2 : Simonis (Elisabeth) / Simonis (Leopold II). M 5 : Herrmann-Debroux / Erasme. M6 : Simonis (Elisabeth)/Roi Baudouin (2009)

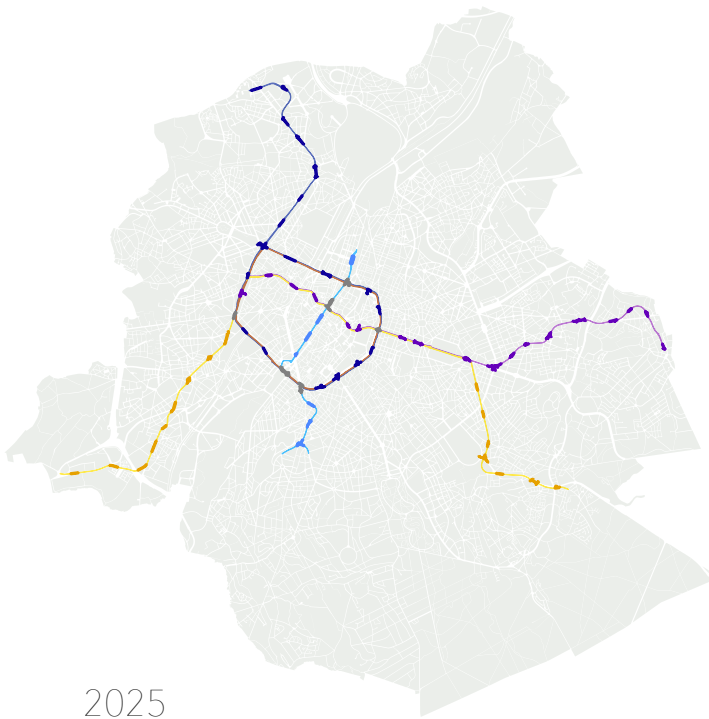

2025

- Construction de la nouvelle station Toot Thielmans (2025)
- Transformation du pré-métro en ligne 3. (2025)

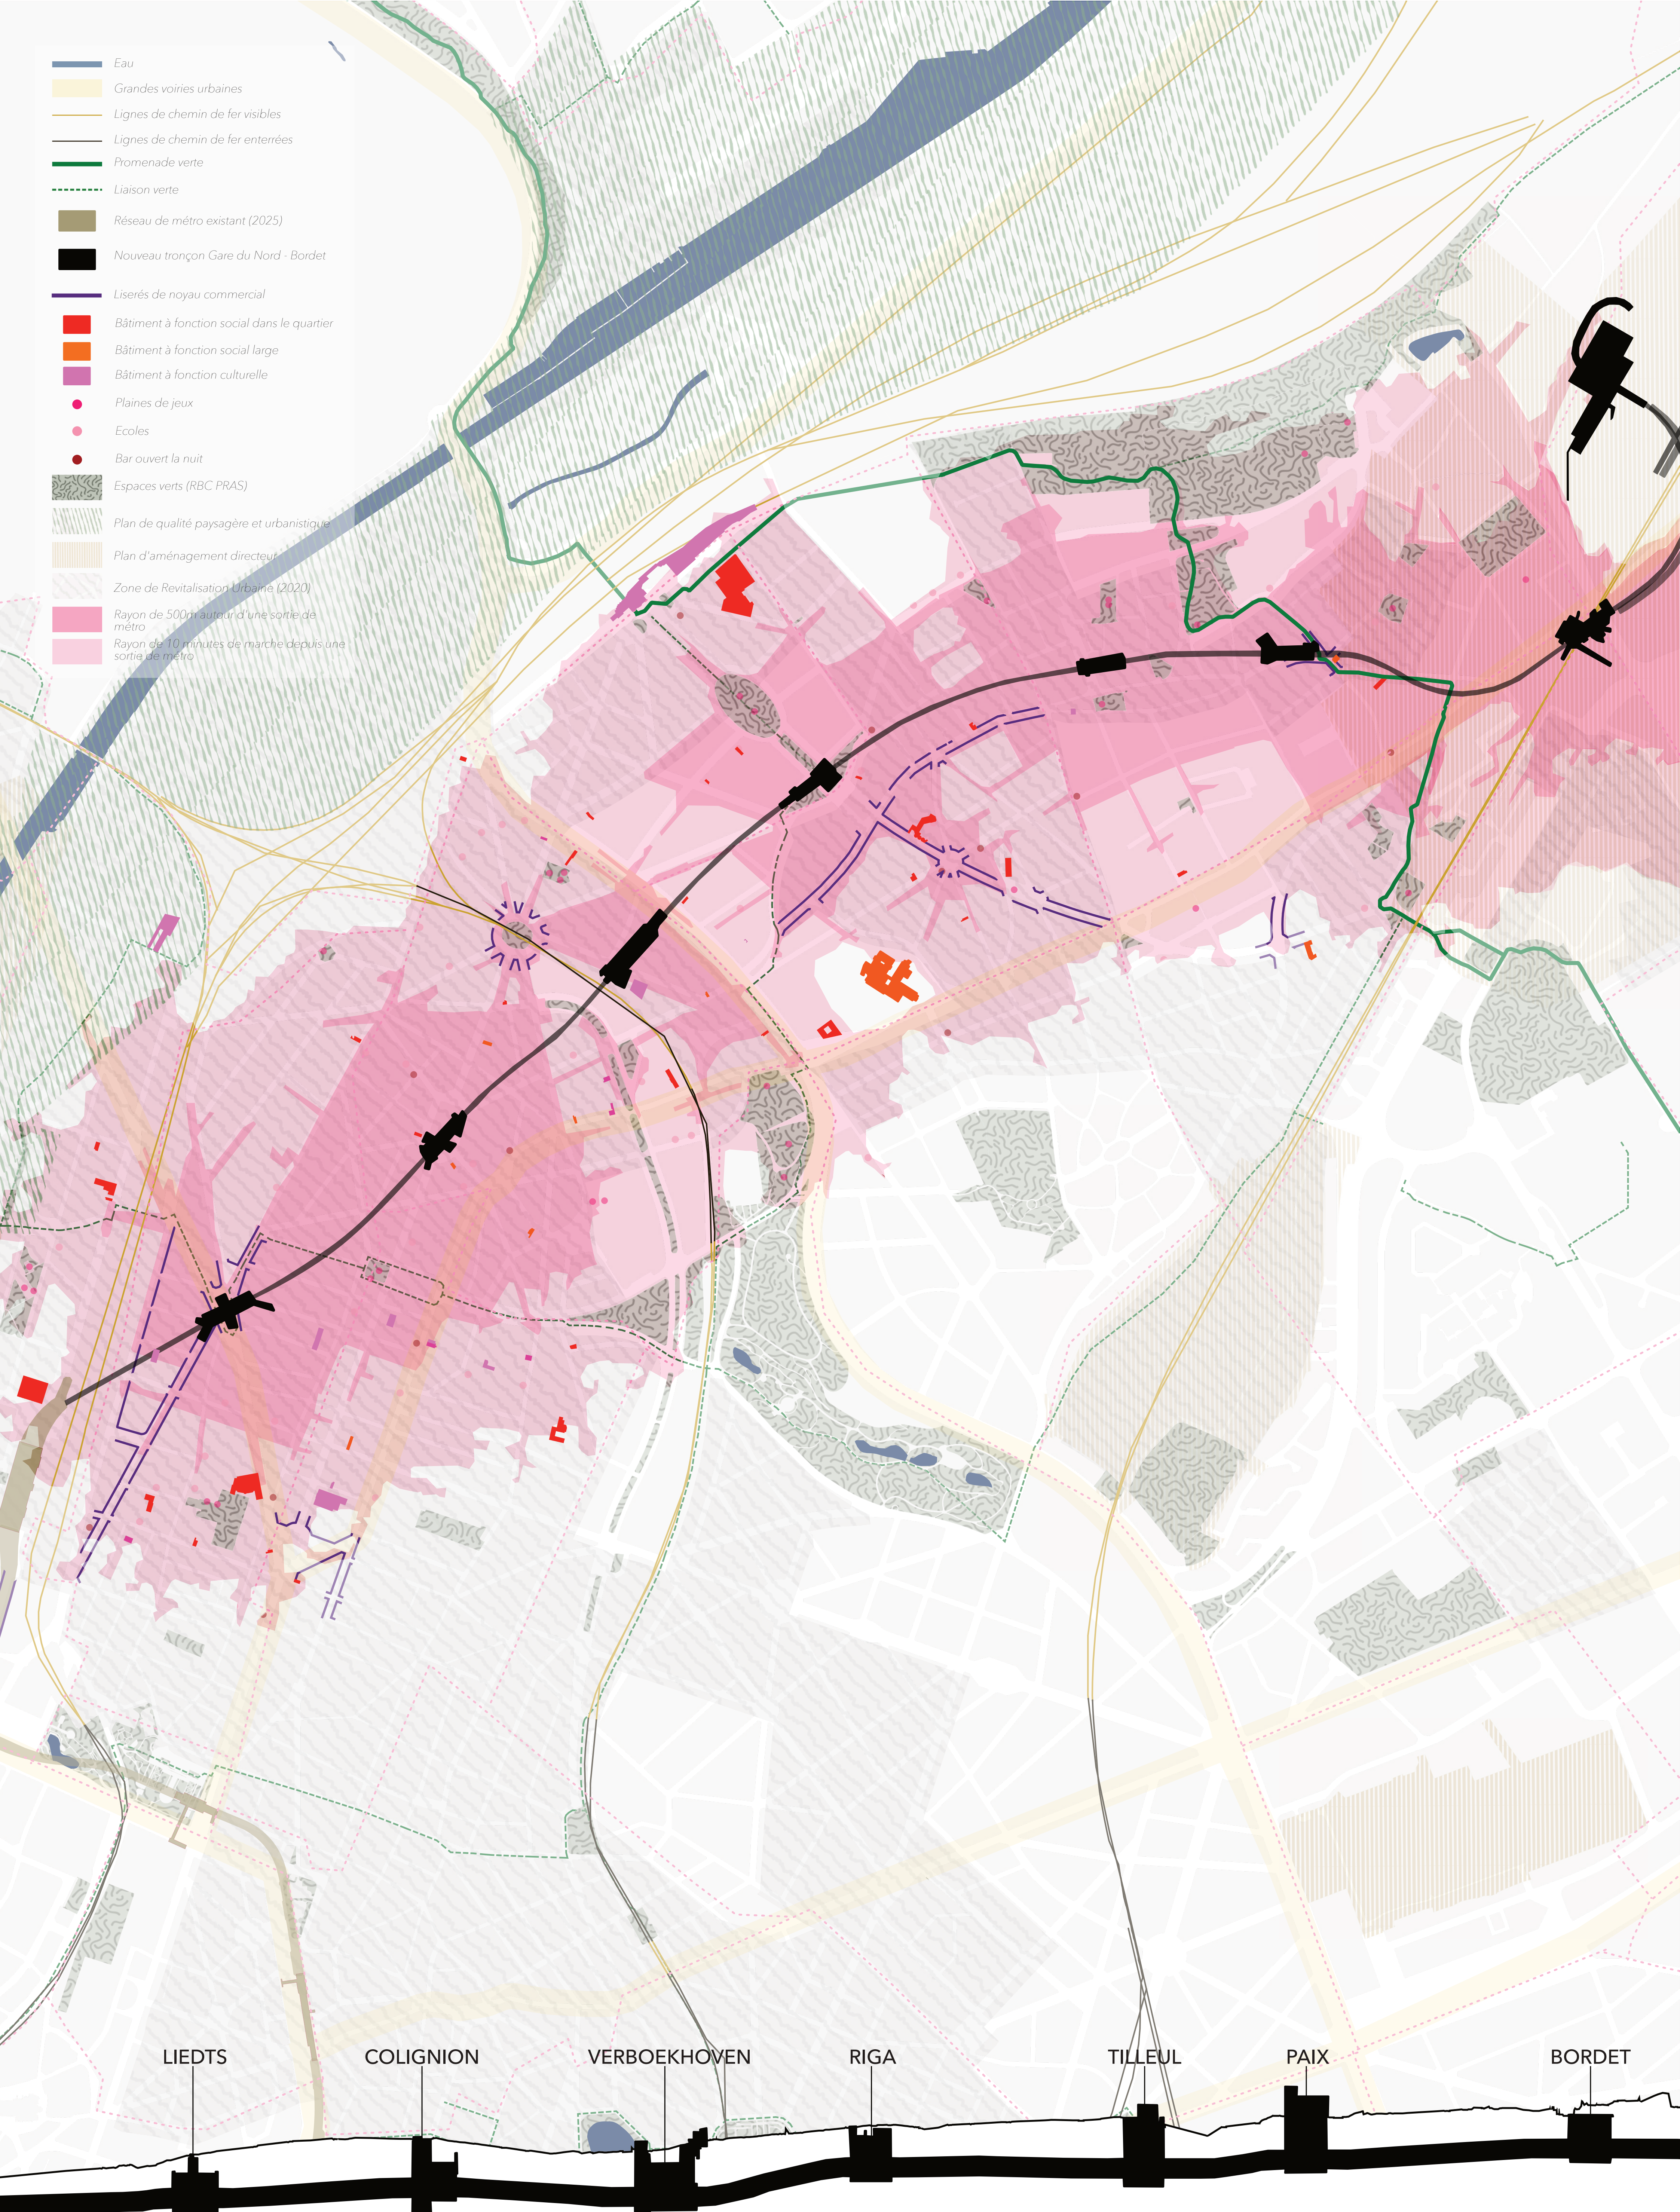



"Mon moment hebdomadaire, quel bonheur ! Le vendredi, je m'arrête à Senne pour aller au hammam. J'y retrouve ma meilleure amie : c'est notre moment "gossip" avant de sortir en boîte. Je me sens toujours bien en en sortant, et en plus, je déconnecte totalement quand je suis sur place"



"Ik ben twee maanden geleden in Brussel aangekomen. Als ik om 20.00 uur thuiskom van mijn cursus Nederlands, merk ik dat er mensen bachata dansen in het station. Ik ben er een keer geweest en heb veel vrienden ontmoet. Sindsdien ga ik elke dinsdagavond. Soms reizen we naar andere plekken in Brussel om met andere groepen te dansen"



"Je dois encore lire un livre pour l'interrogation de français de demain. Je vais passer voir s'ils l'ont à la bibliothèque de Nelly Corneau. Parfois, j'y travaille en rentrant de l'école, en attendant d'aller récupérer ma sœur à son activité du mercredi"





"Ik heb een lange dag achter de rug en mijn koelkast is leeg. Ik stap uit de metro bij Caberdouche en als ik langs de solidaire keuken loop, ruikt het er altijd heerlijk en zijn er altijd mensen. Ik zal kijken of er plaats is aan de bar zodat ik kan eten voordat ik naar huis ga"





"Je rentre de la place du Jeu de Balle et j'ai acheté une magnifique chaise vintage au marché. Il faut lui redonner un coup de jeune, mais je n'ai ni les outils ni l'espace chez moi. Je passe par la station Brol pour pouvoir la remettre à neuf"




"J'arrive à tenir mon rythme de 3 séances par semaine depuis que je vais au Street Workout d'Everecity, mais aujourd'hui il pleut. Je vais plutôt proposer qu'on aille s'entraîner à la station Elan, car c'est protégé de la pluie"

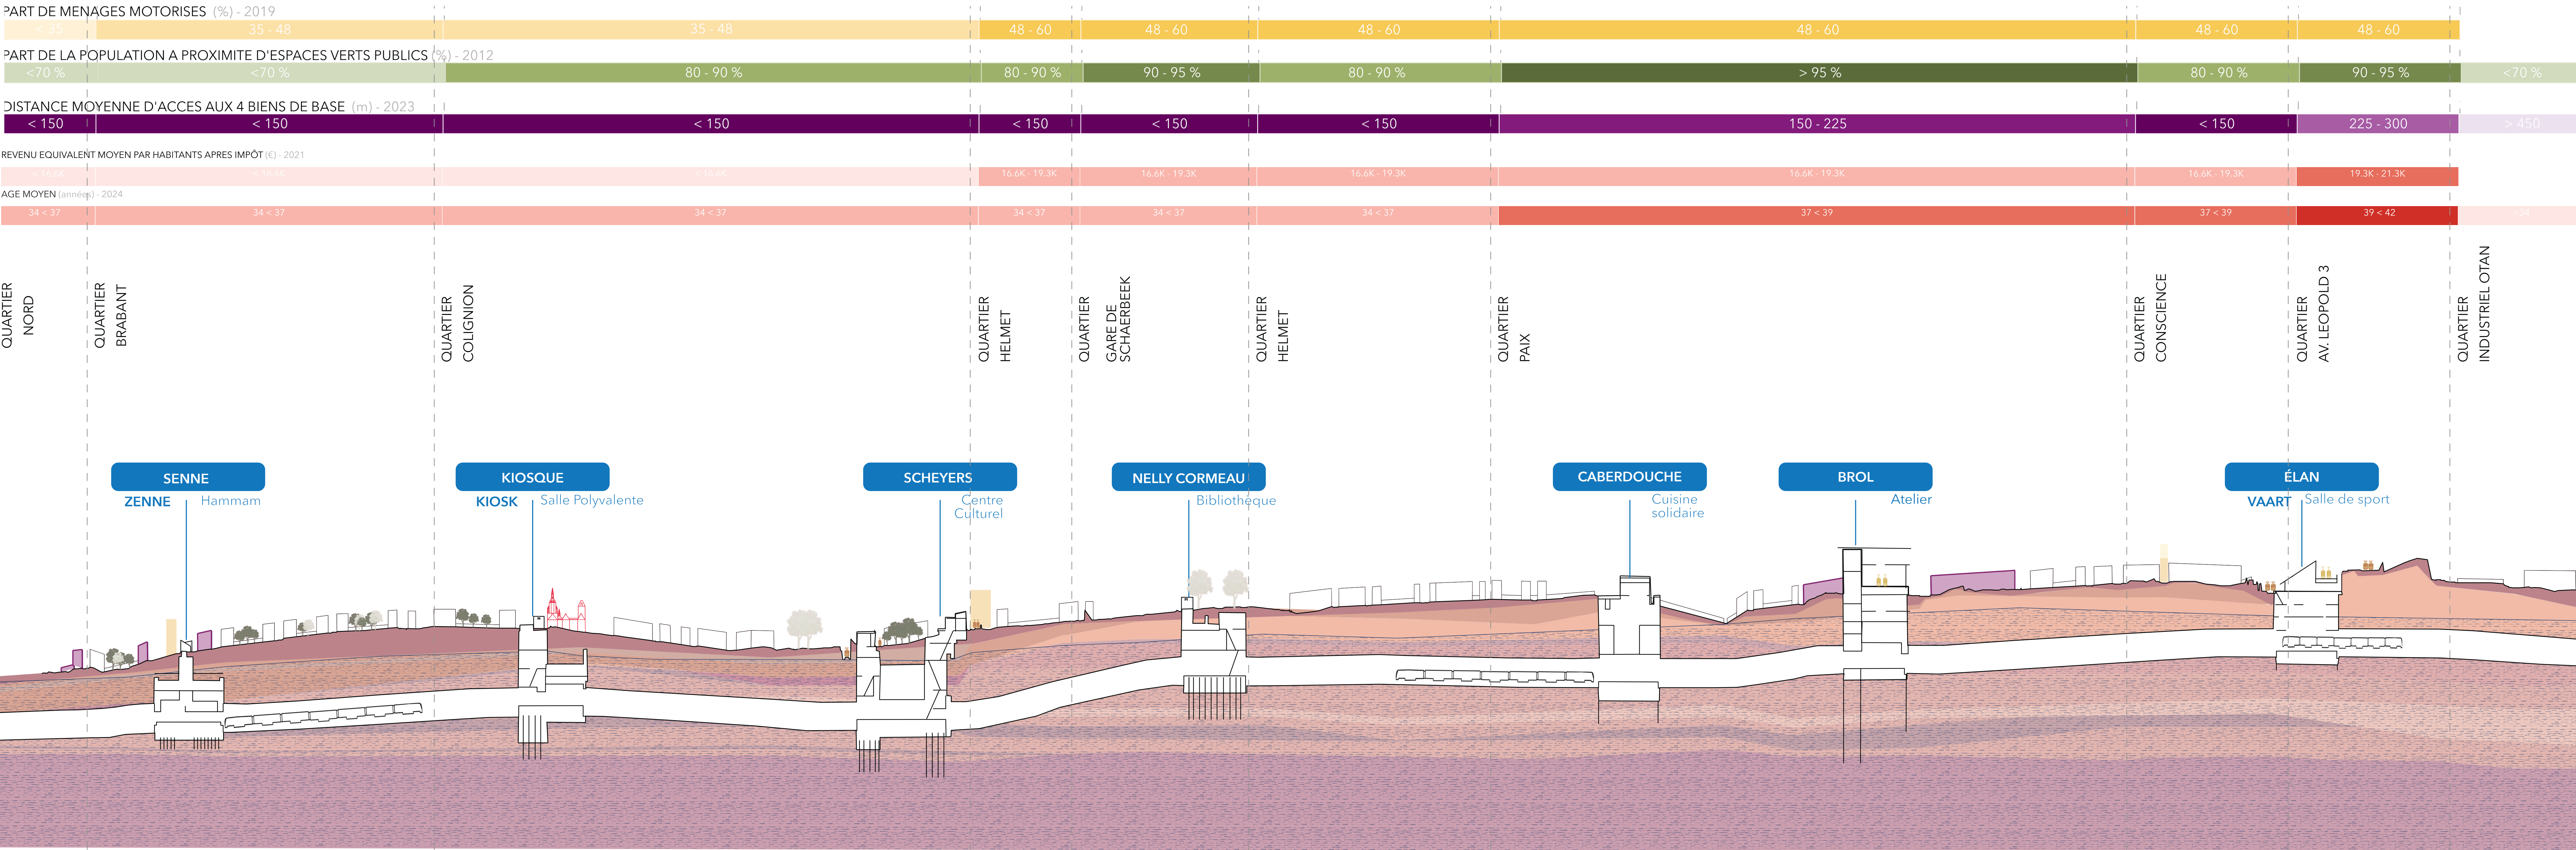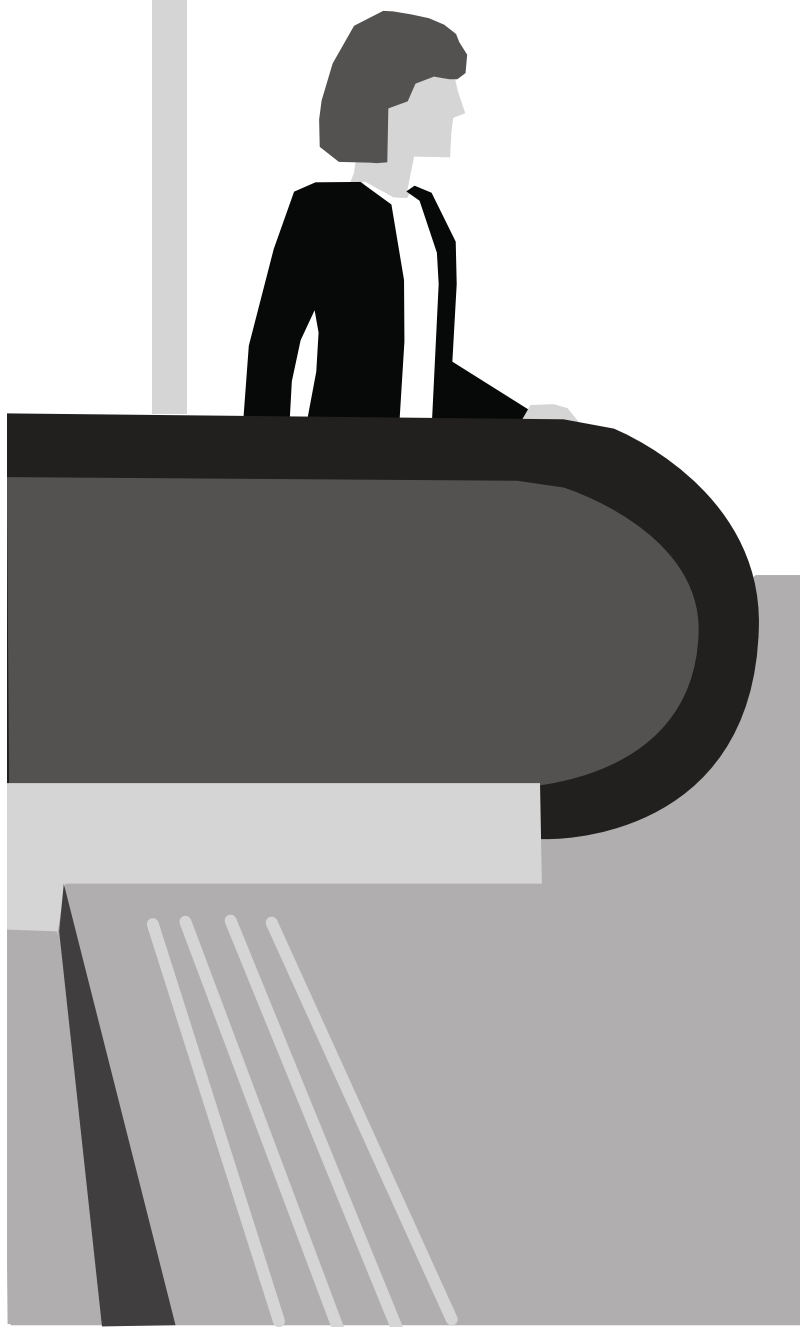


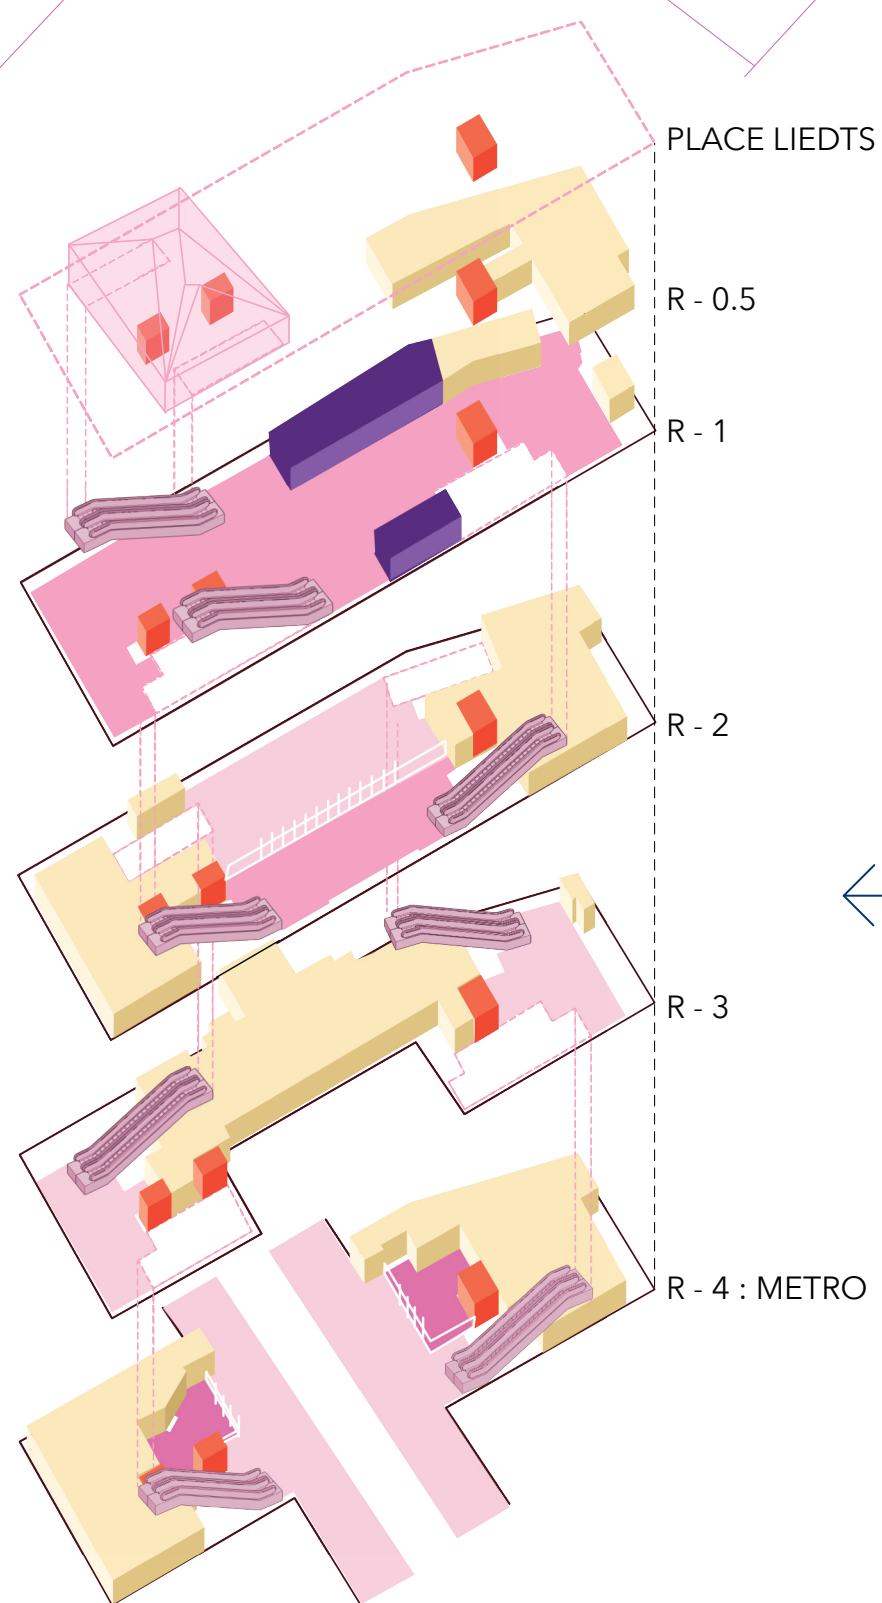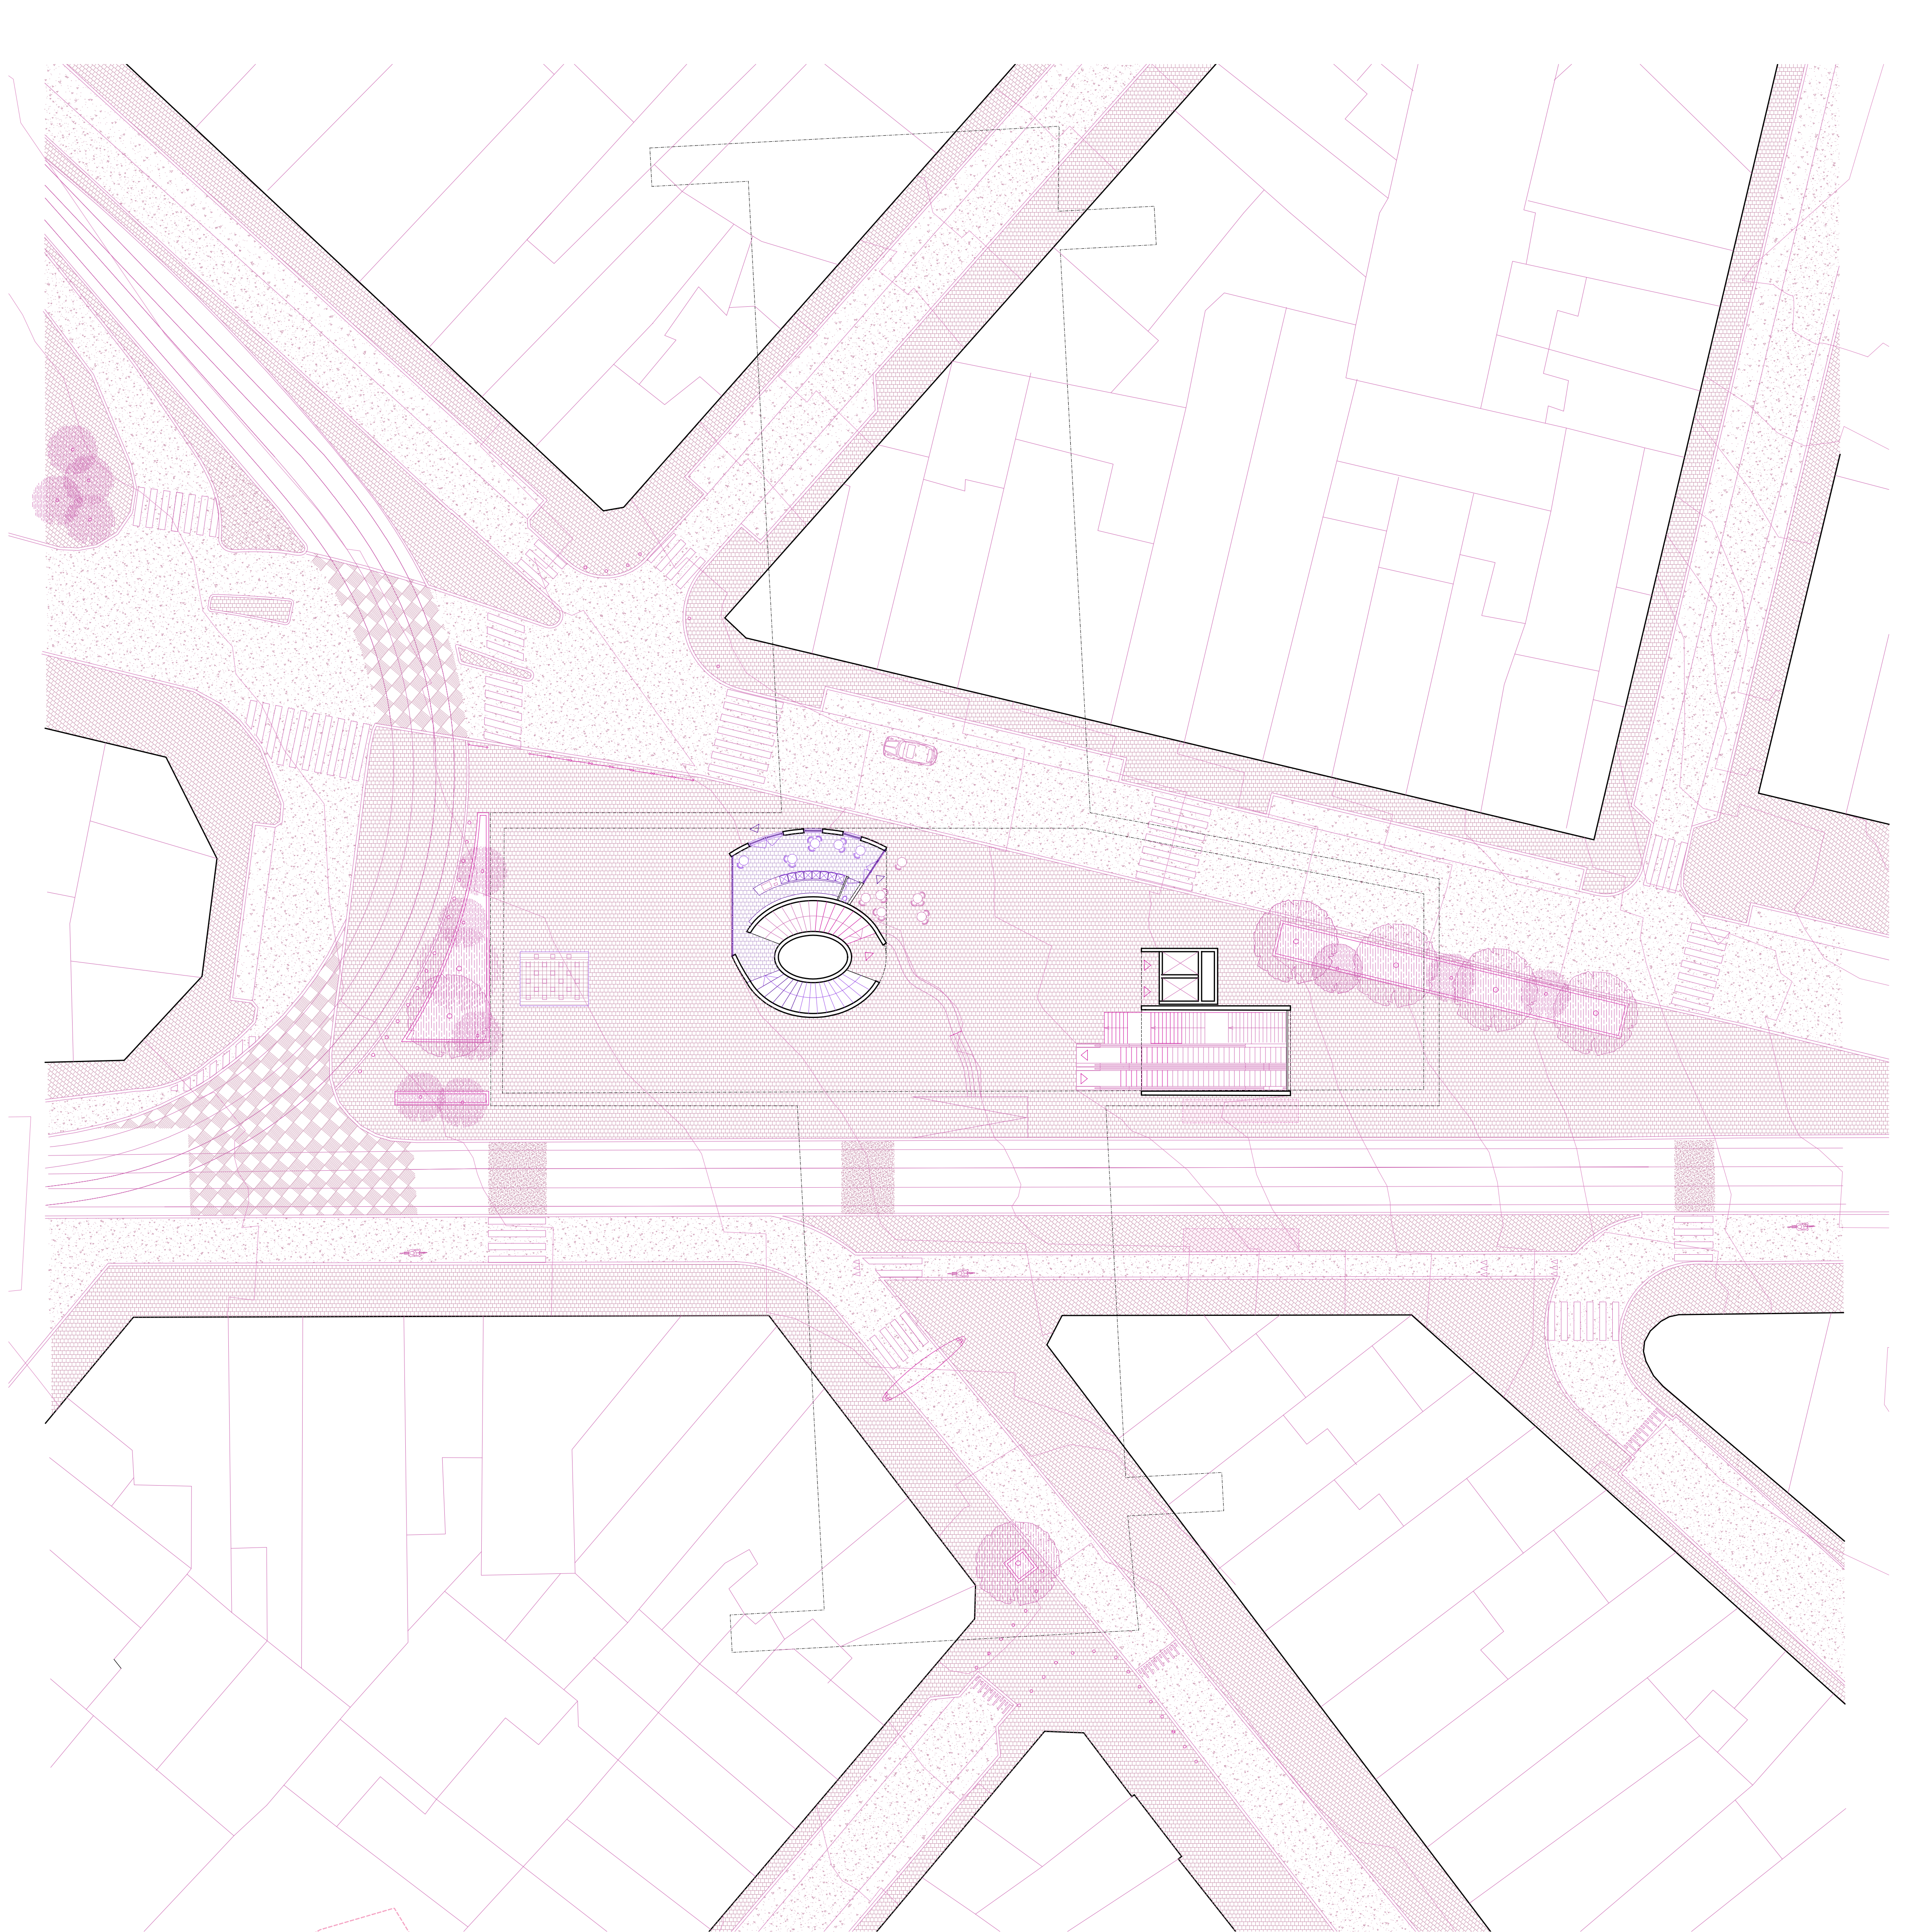


Ambre VOISIN
UCLouvain - LOCI Bruxelles (2024 - 2025)

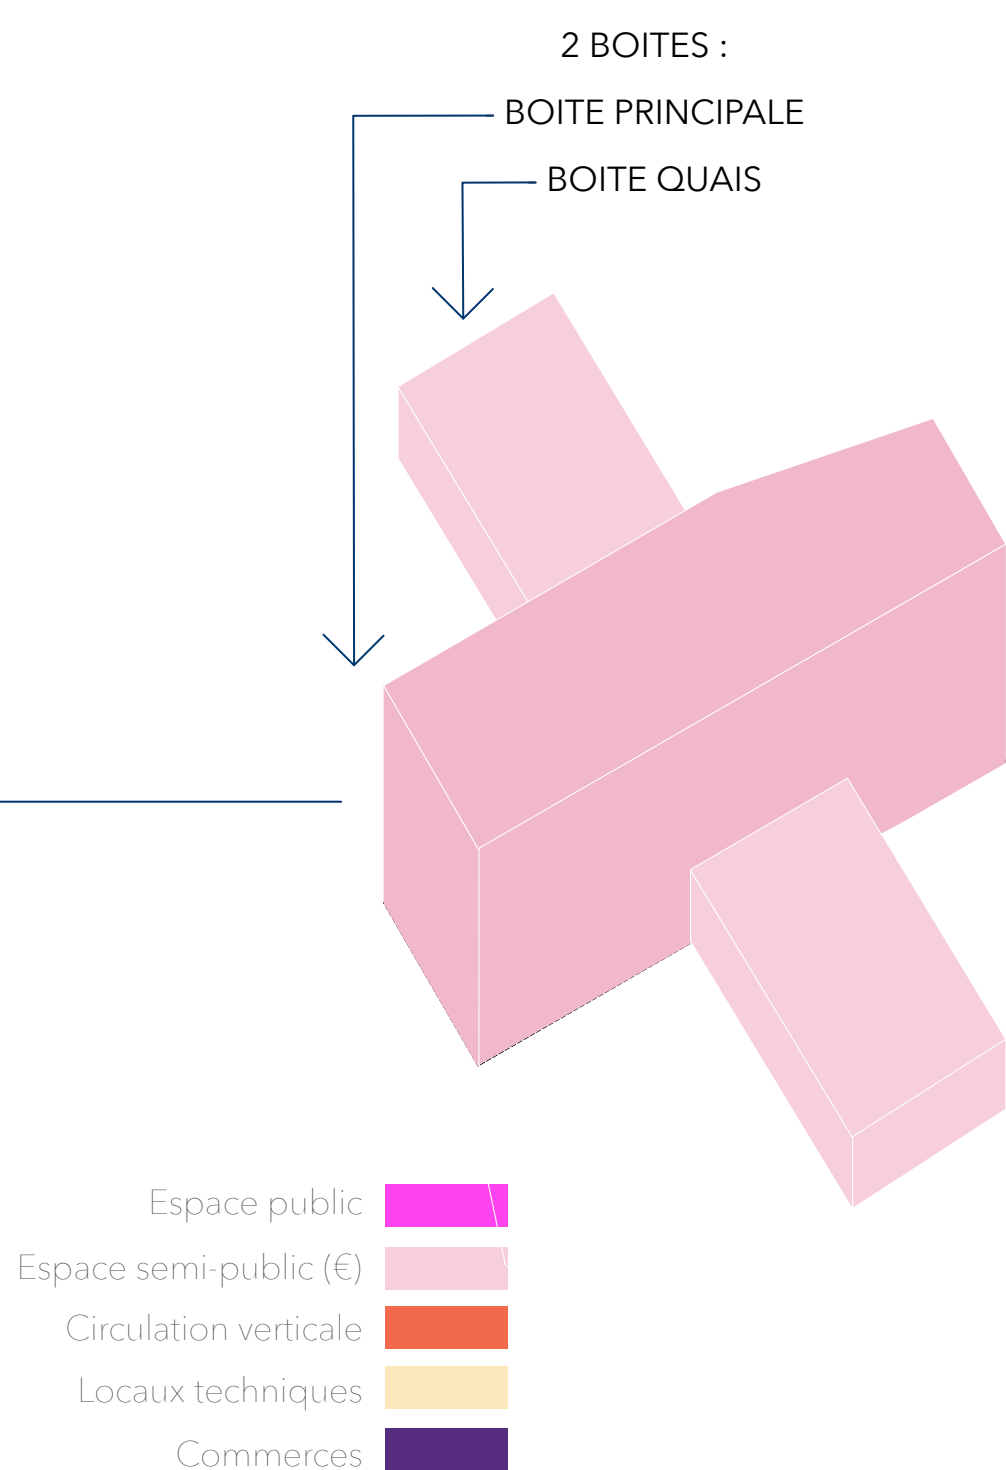

- LA STATION DE QUARTIER -
Dialogue avec le quartier

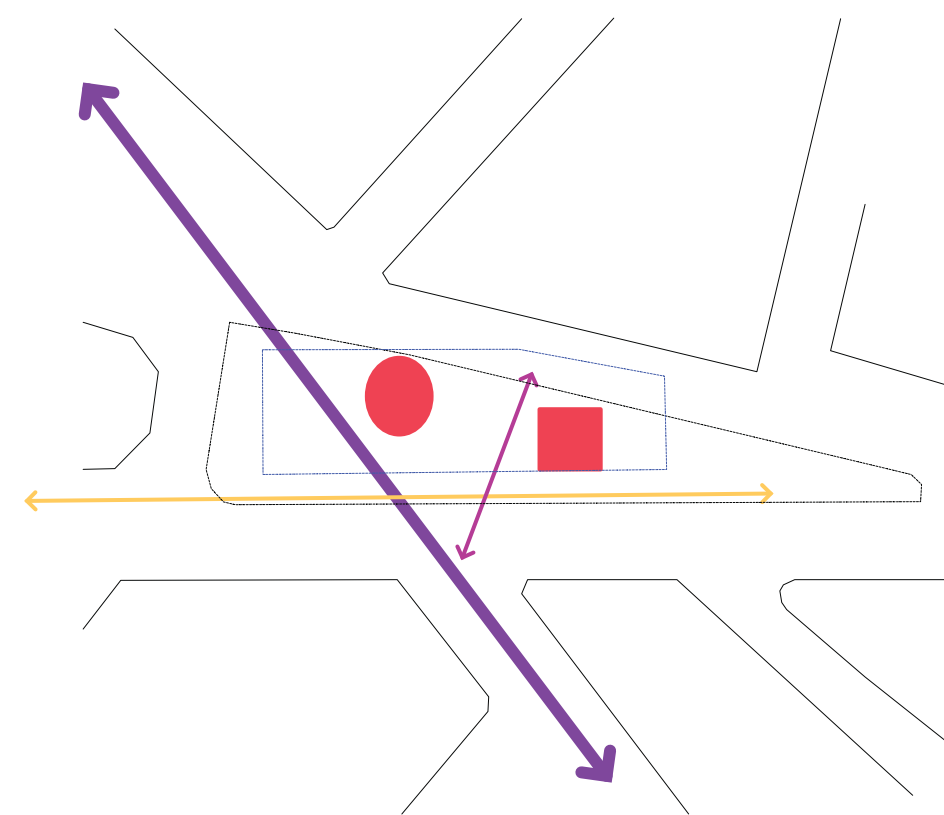


Entrée quartier - entrée hammam - laverie -
Entrée région - entrée du métro (usagers STIB)
Flux commercial - Brabant/
Flux - Brabant / Place Liedts
Flux - arrêts de trams

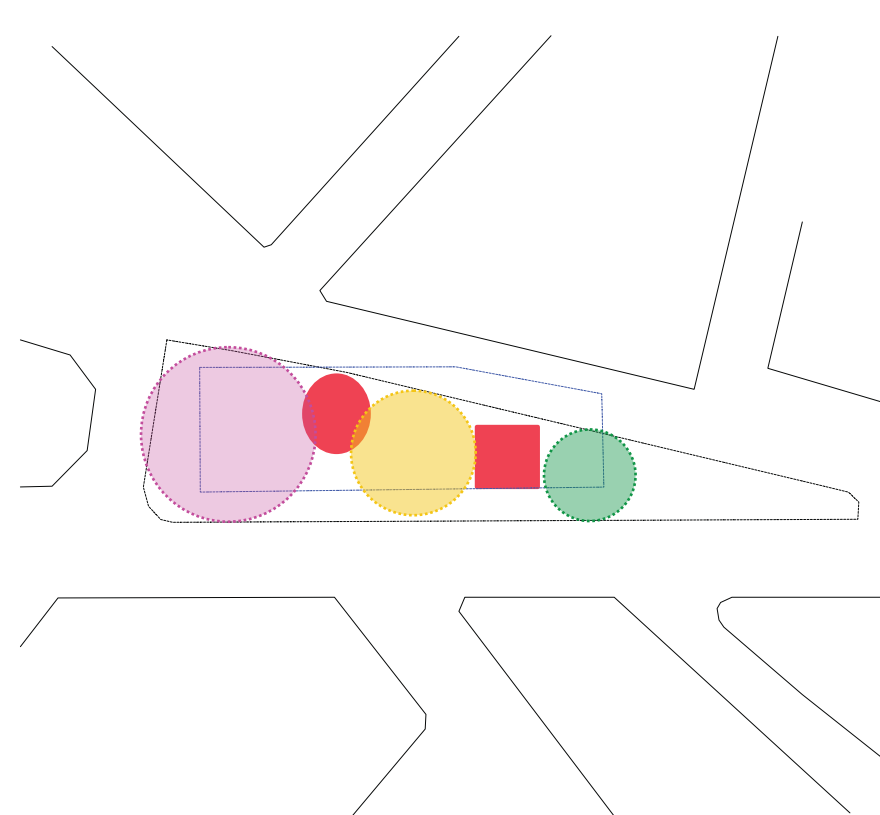


Zone s'adressant au quartier
Zone dense s'adressant à la région
Zone calme s'adressant au quartier


0 5m 10m N

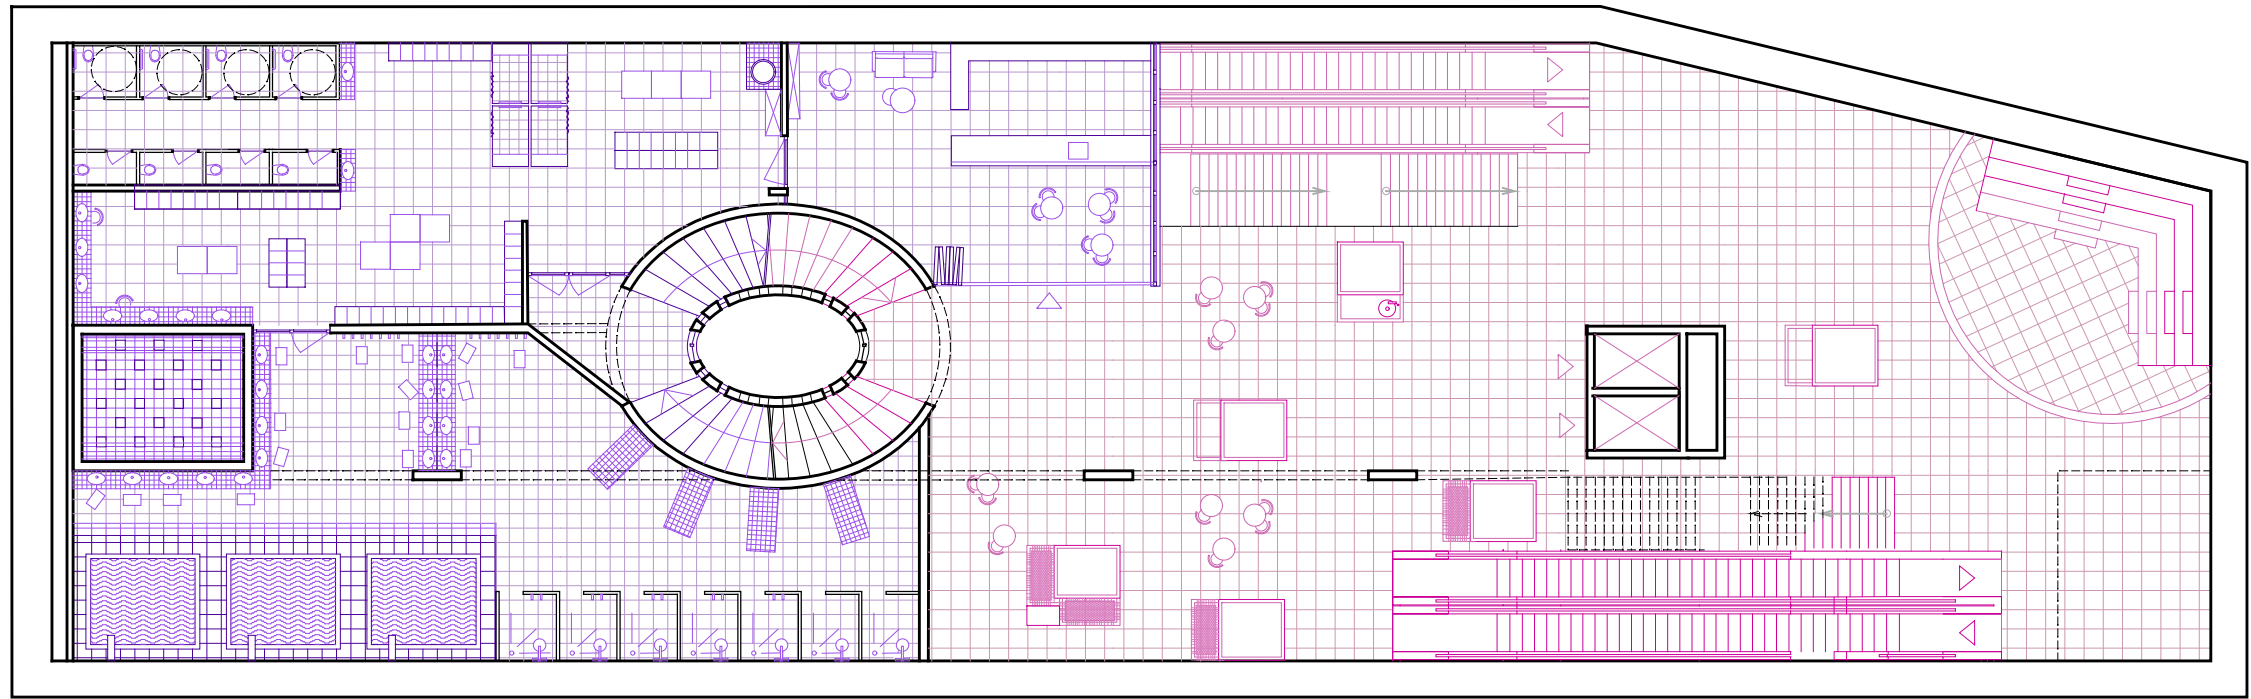


R - 1

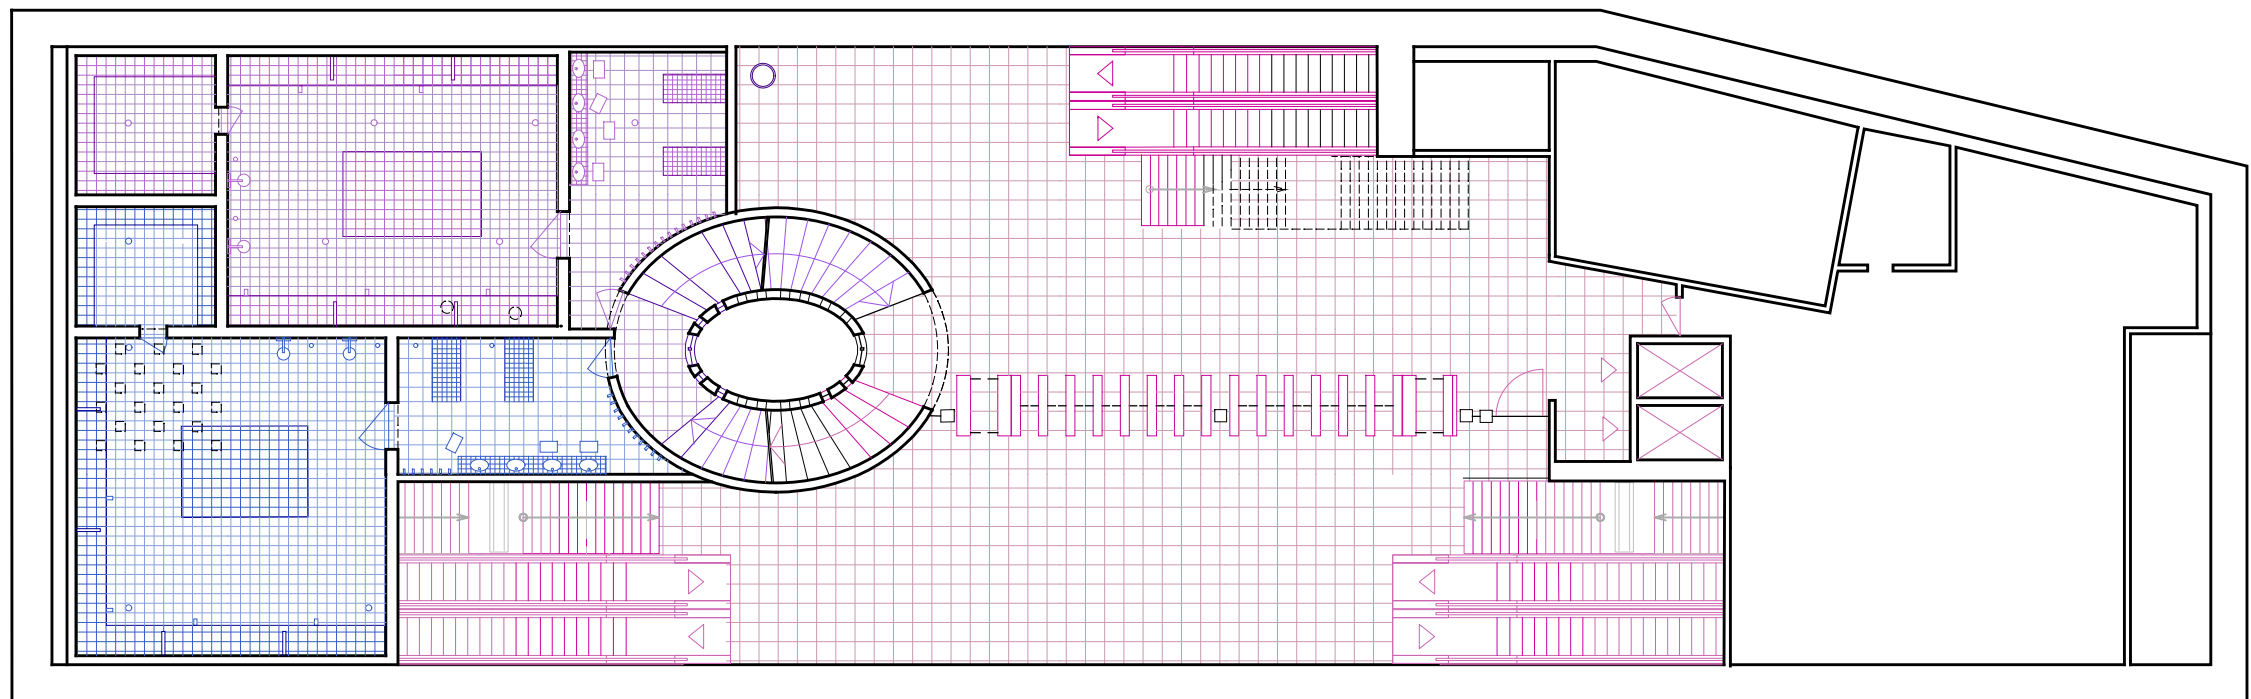


R - 2

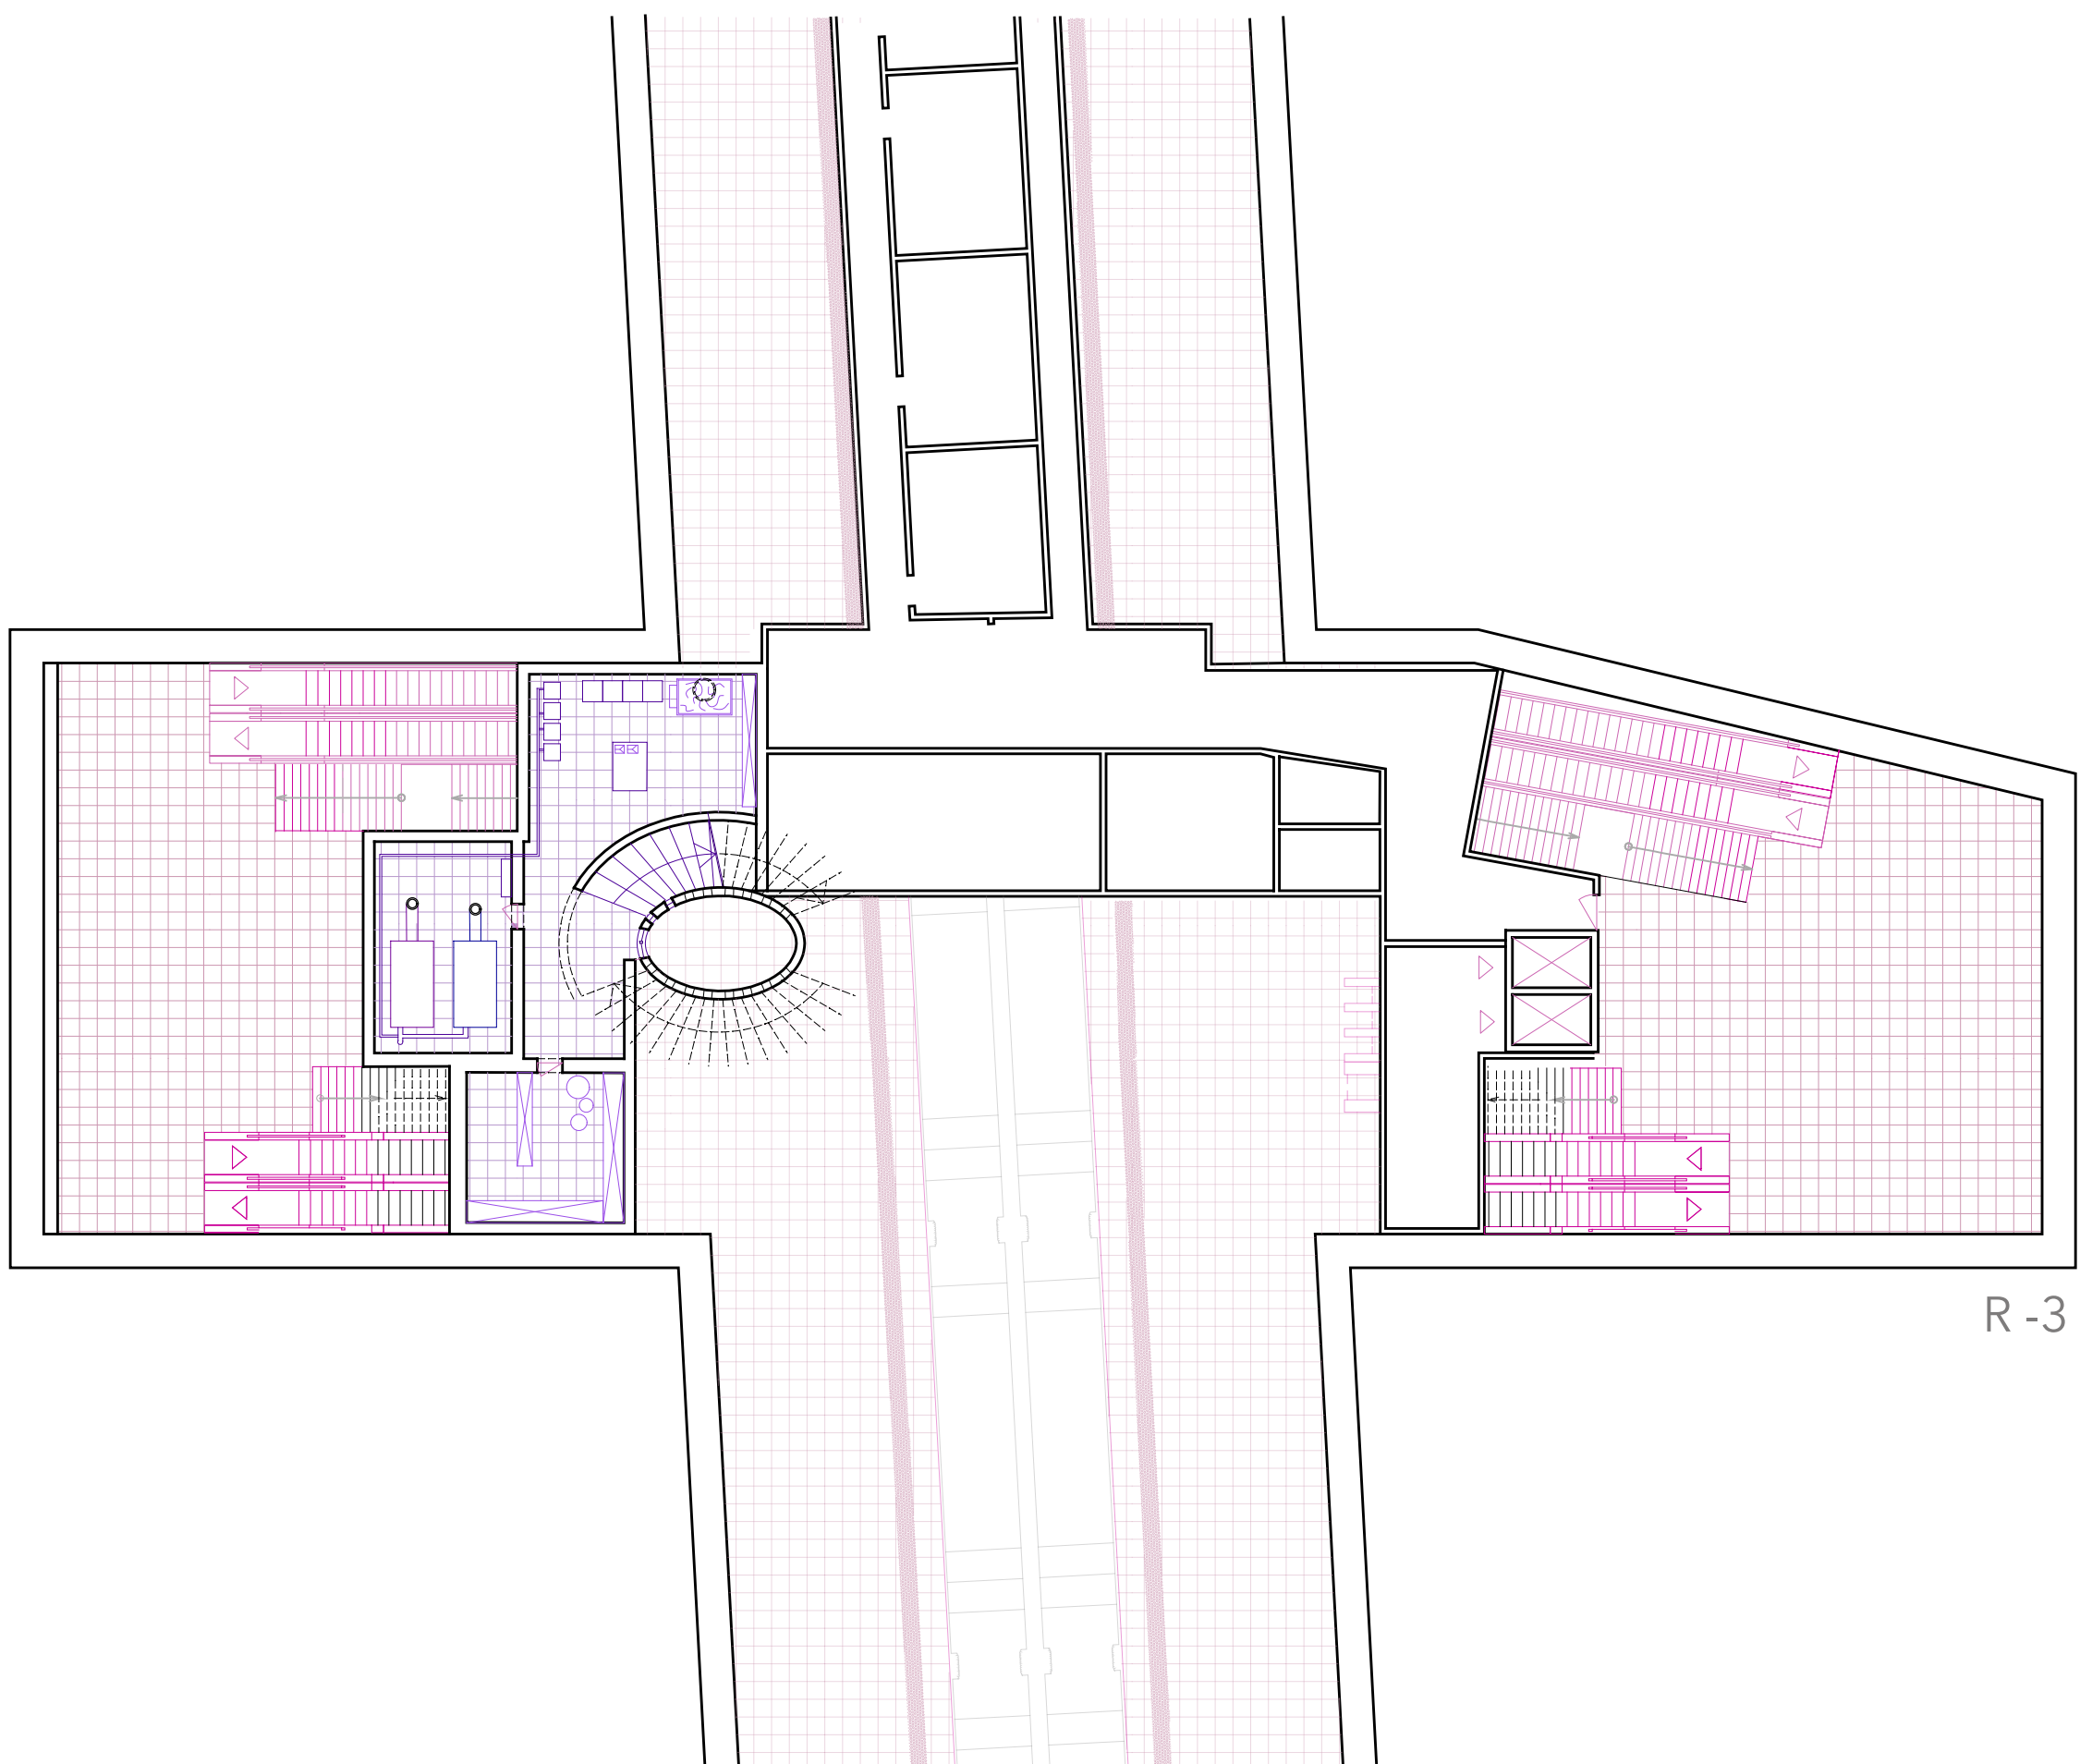

R - 3

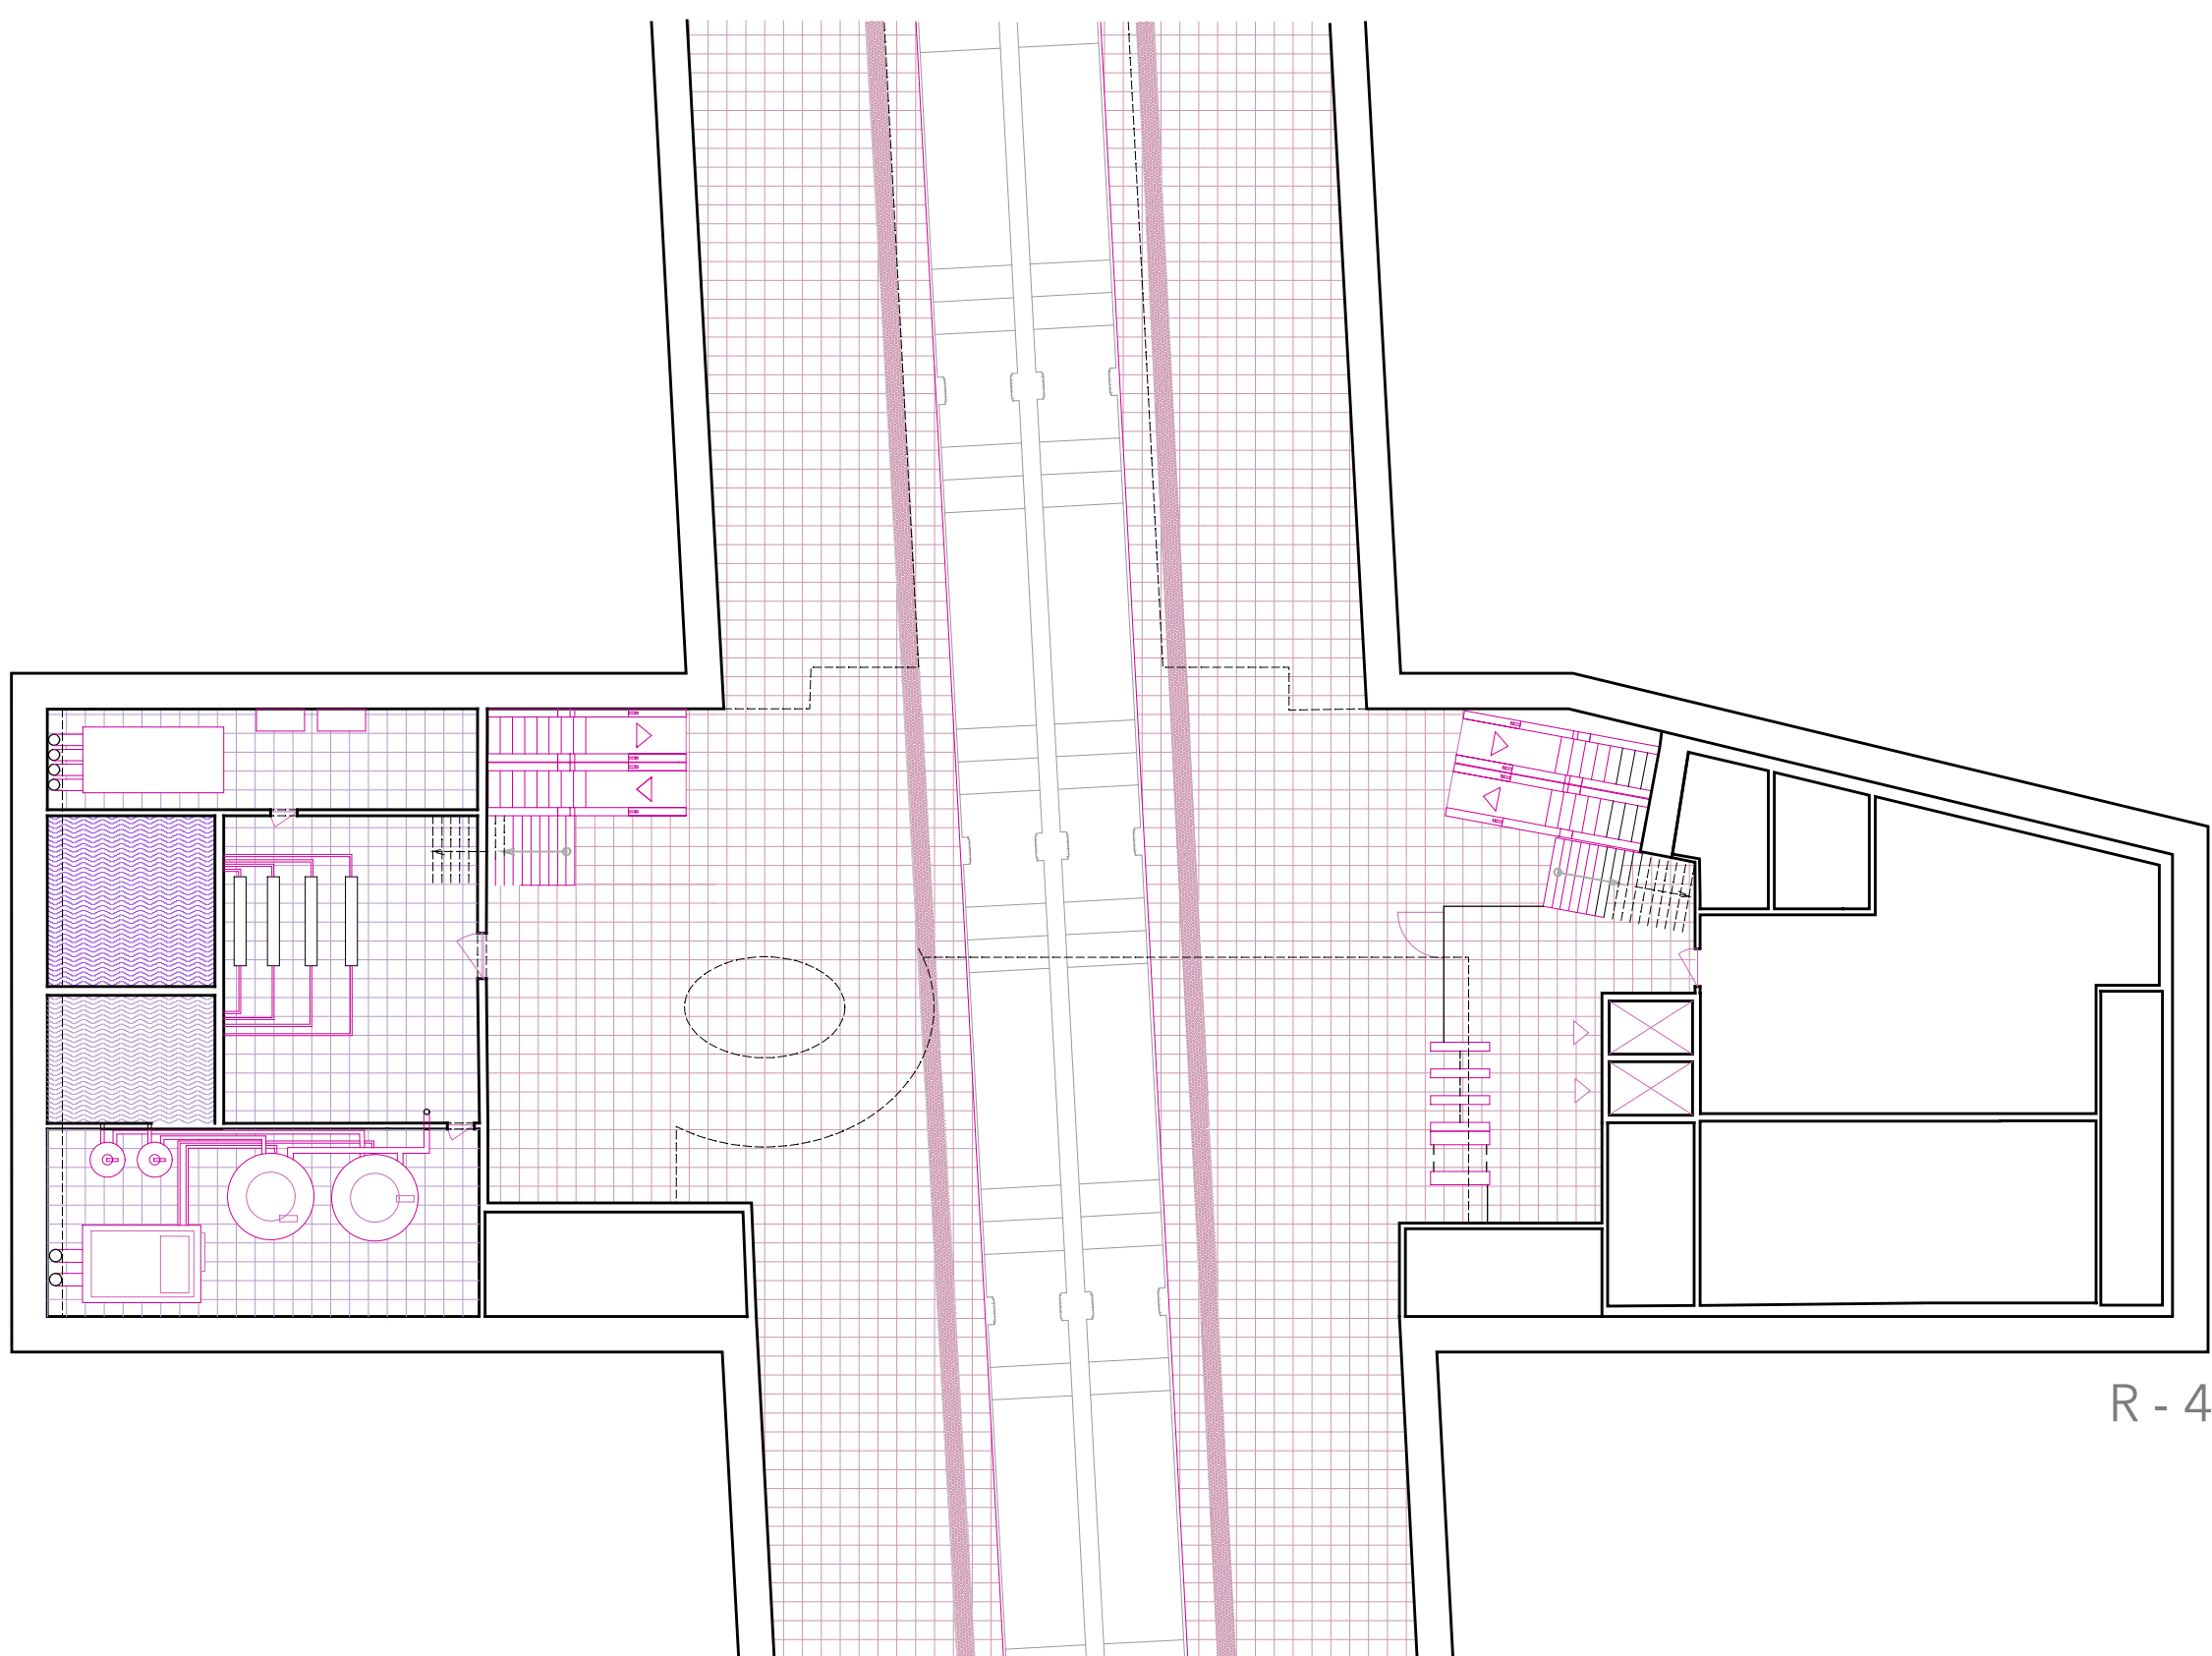


R - 4

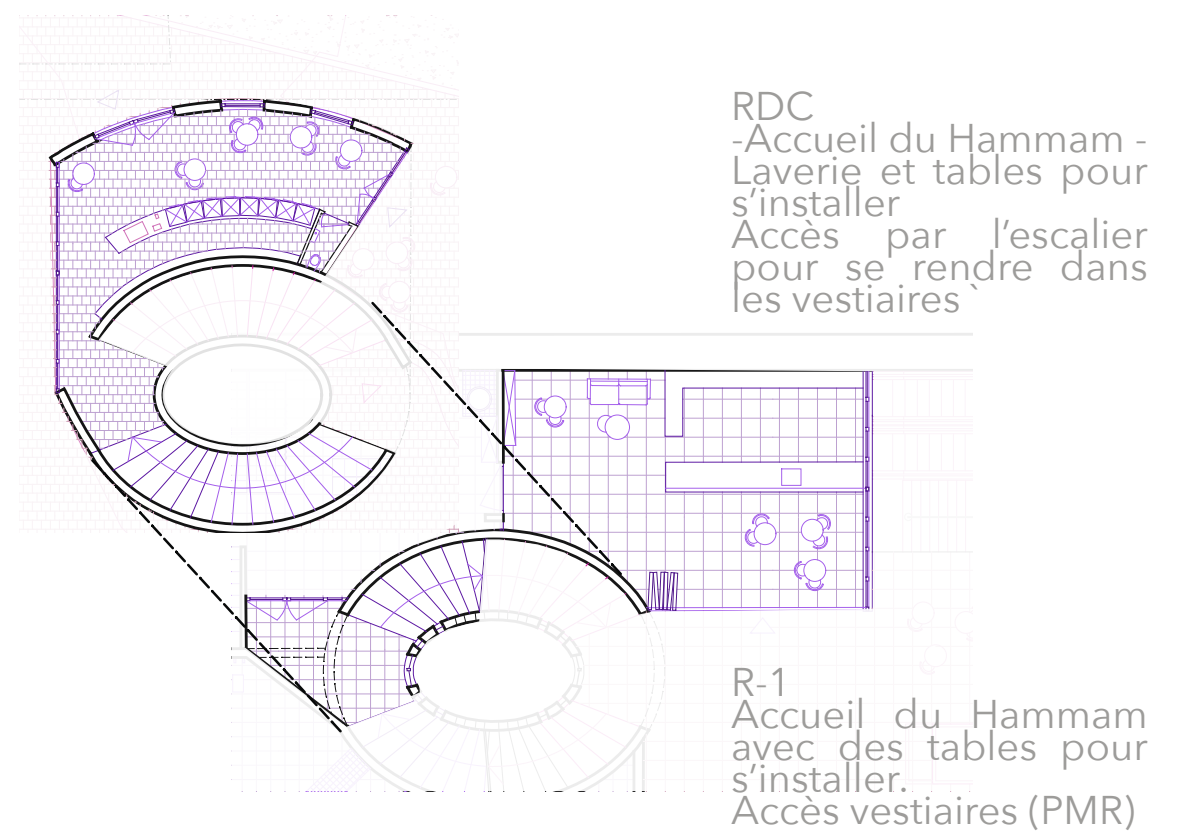


RDC
-Accueil du Hammam -
Laverie et tables pour
s'installer
Accès par l'escalier
pour se rendre dans
les vestiaires


R-1
Accueil du Hammam
avec des tables pour
s'installer.
Accès vestiaires (PMR)

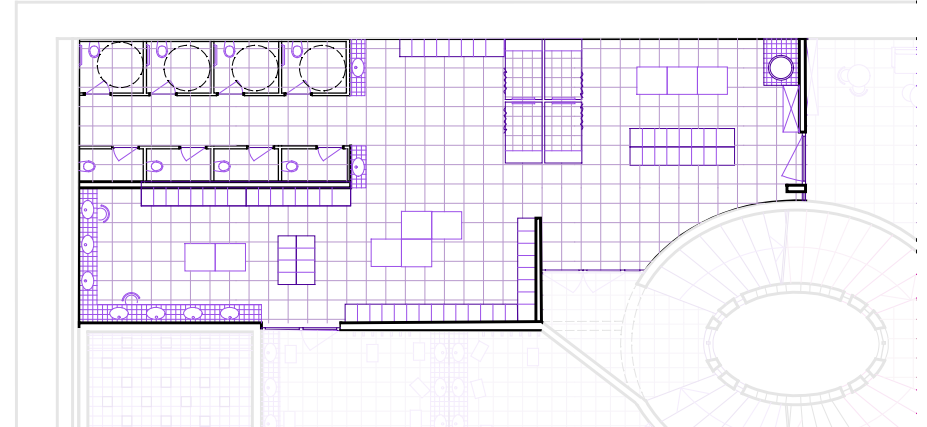


R-1
Vestiaires ; des casiers
à code, des cabines
pour se changer, des
sanitaires, espace
« mise en beauté ».
Mise à disposition de
serviettes propres et
d'un bac à linge sale.
Accès à la salle froide.

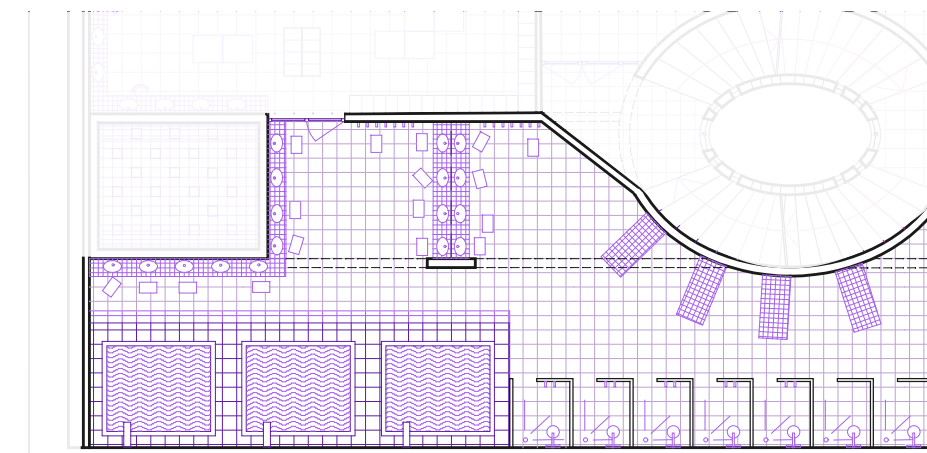


R-1
Salle froide commune
; 3 Bains dont l'eau est
à des températures
différentes, des
lavabos pour faire sa
toilette, des douches
d'eau chaudes et d'eau
froide, des bancs de
gommage.

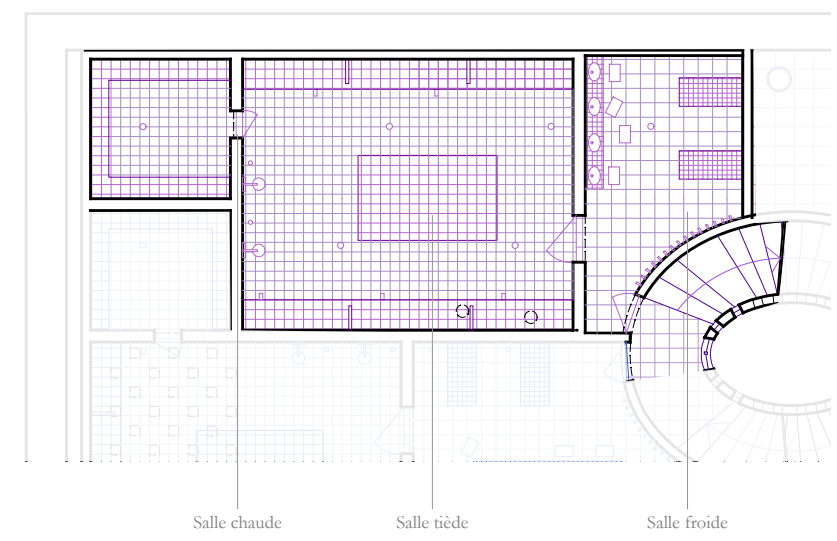


R-2
Salle froide n°1 qui
donne accès à la salle
tiède n°1, qui elle
même donne accès à
la salle chaude n°1.
Il suffit de faire le
chemin en sens
inverse pour ressortir
du hammam

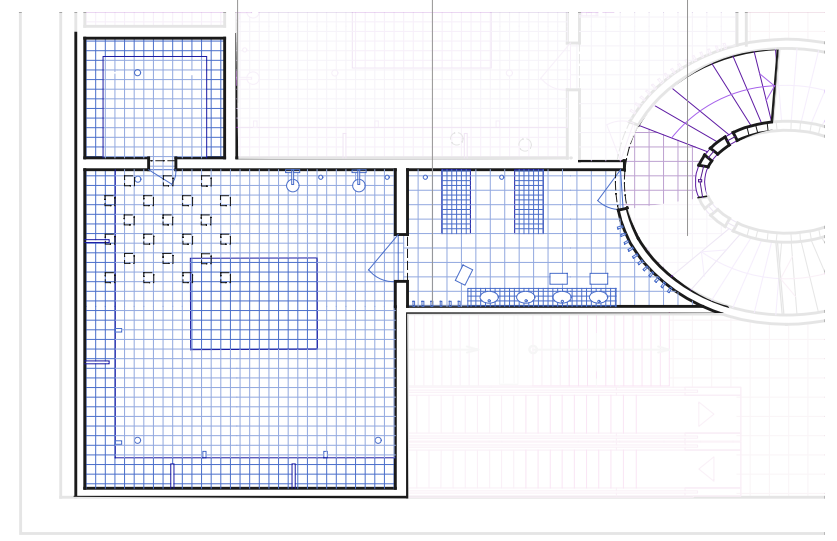


R-2
Salle froide n°2 qui
donne accès à la salle
tiède n°2, qui elle
même donne accès à
la salle chaude n°2.
Il suffit de faire le
chemin en sens
inverse pour ressortir
du hammam. La
circulation entre les
différentes salles du
hammam est libre.

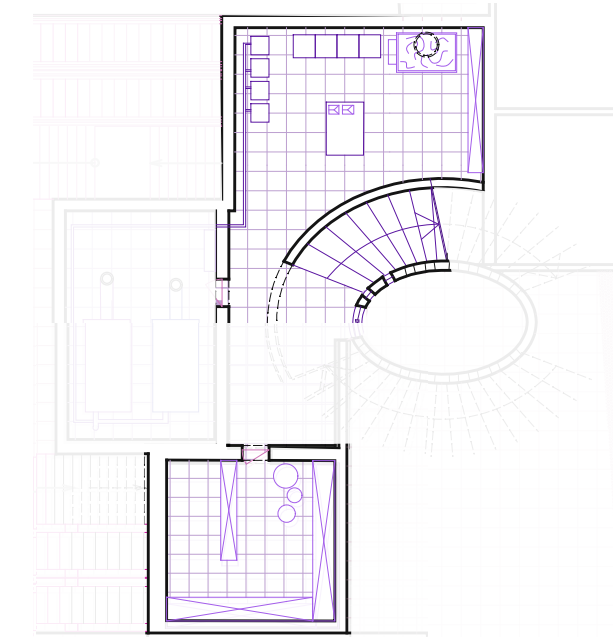


R-3
Buanderie avec
machines et arrivée du
linge sale.
Accessible seulement
par le personnel

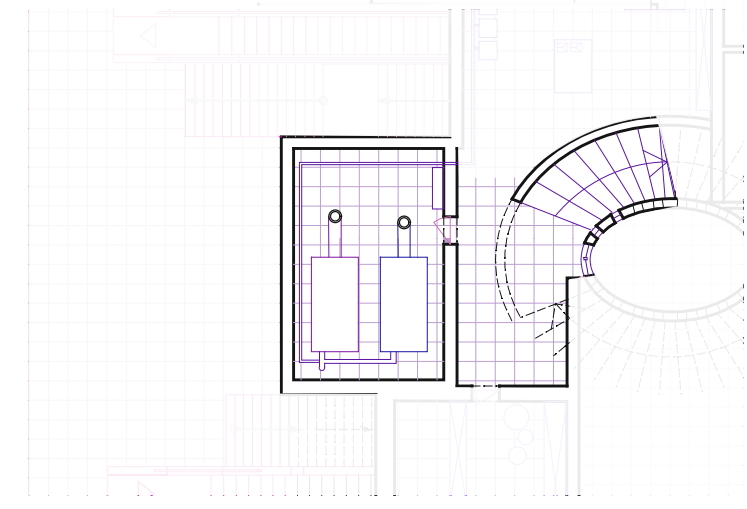


R-3
Débaras, stock
Accessible seulement
par le personnel

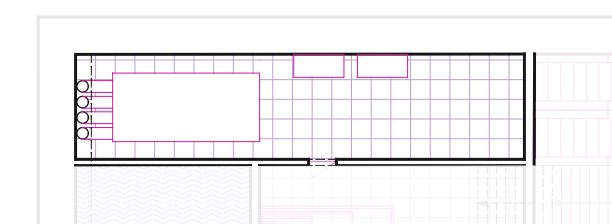

R-4
Local technique
ventilation

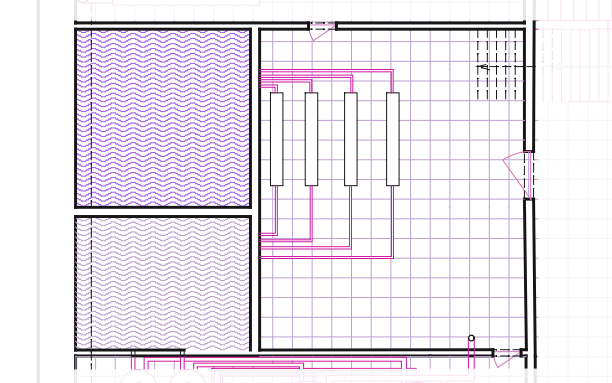

R-4
Local technique:
Récolte des eaux
usées, citerne eau sale,
système de filtration,
citerne eau propre

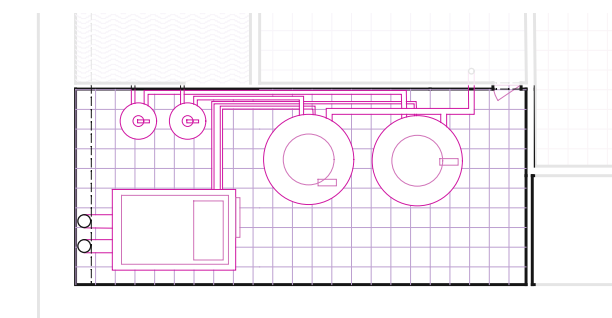

R-4
Chaudière et ballon
d'eau chaudes

