



L'ARCHITECTURE COMME SOUTIEN POUR BIEN VIEILLIR

Entre valeur patrimoniale et changement sociétal, quel est le devenir des structures d'accueils pour les personnes âgées ?


LE VIEILLISSEMENT

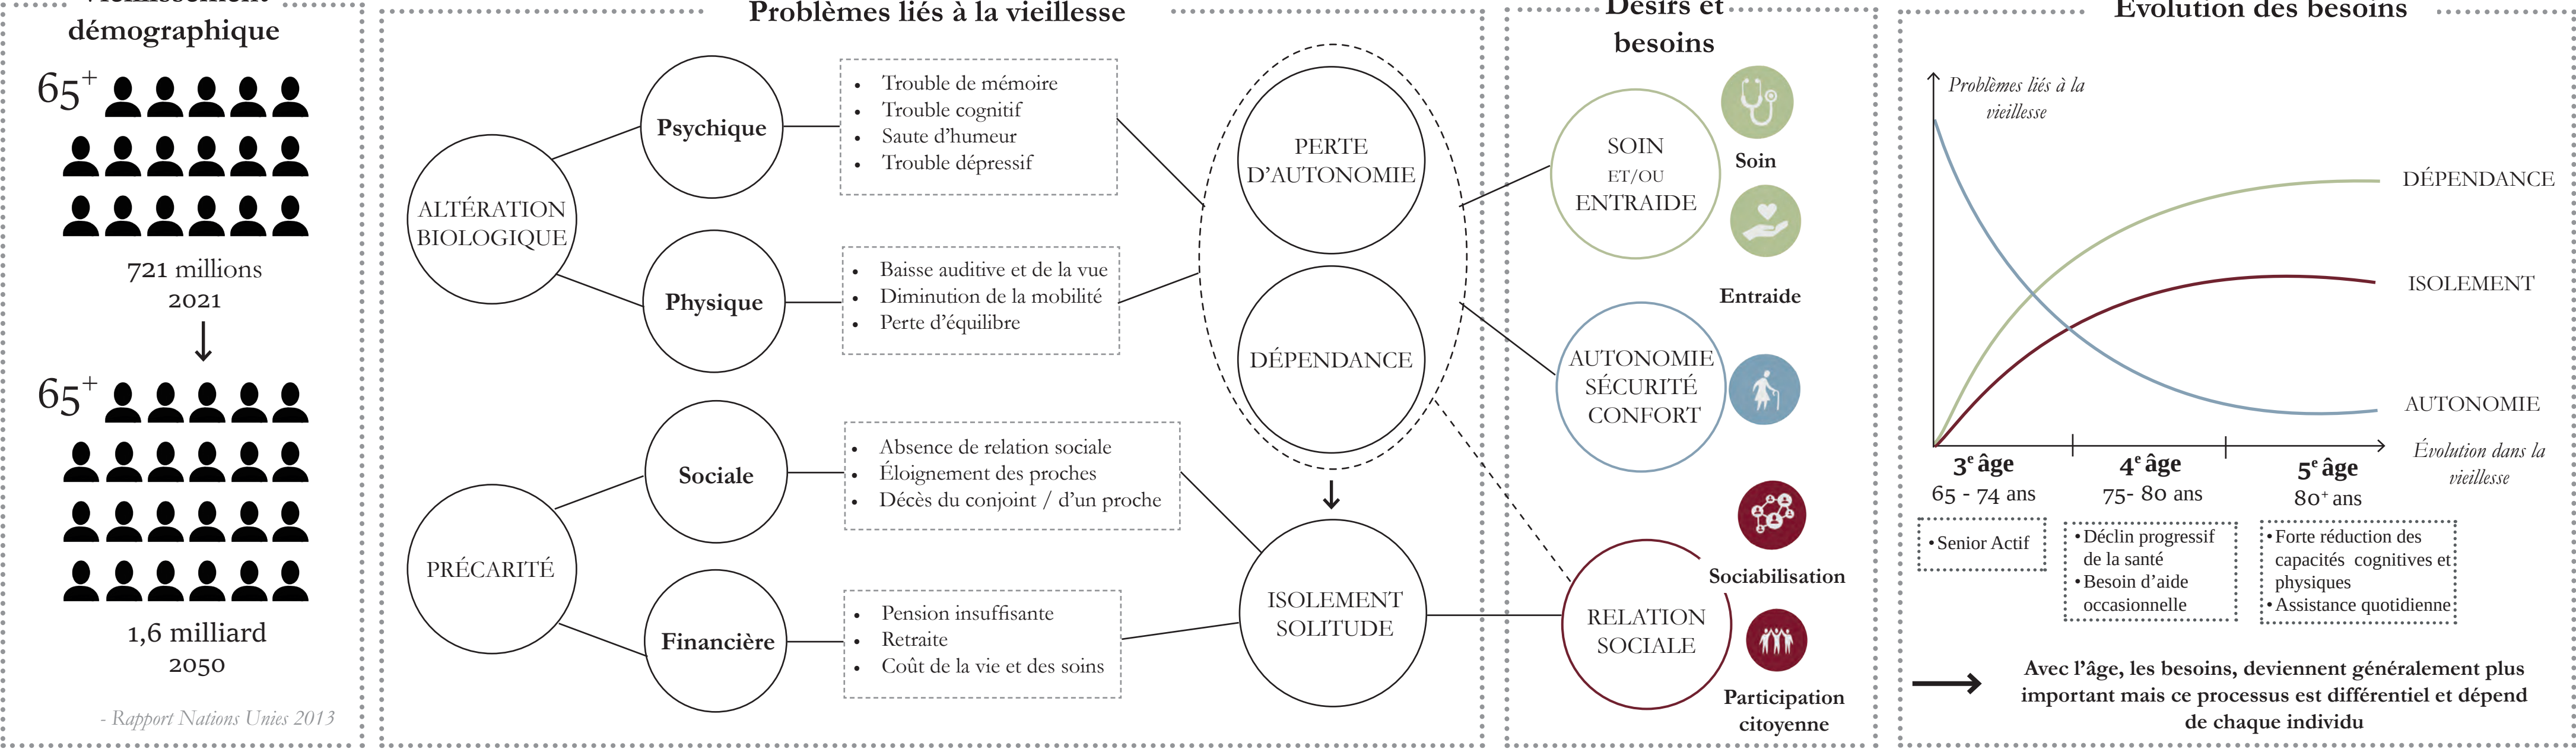

LES STRUCTURES D'ACCUEILS

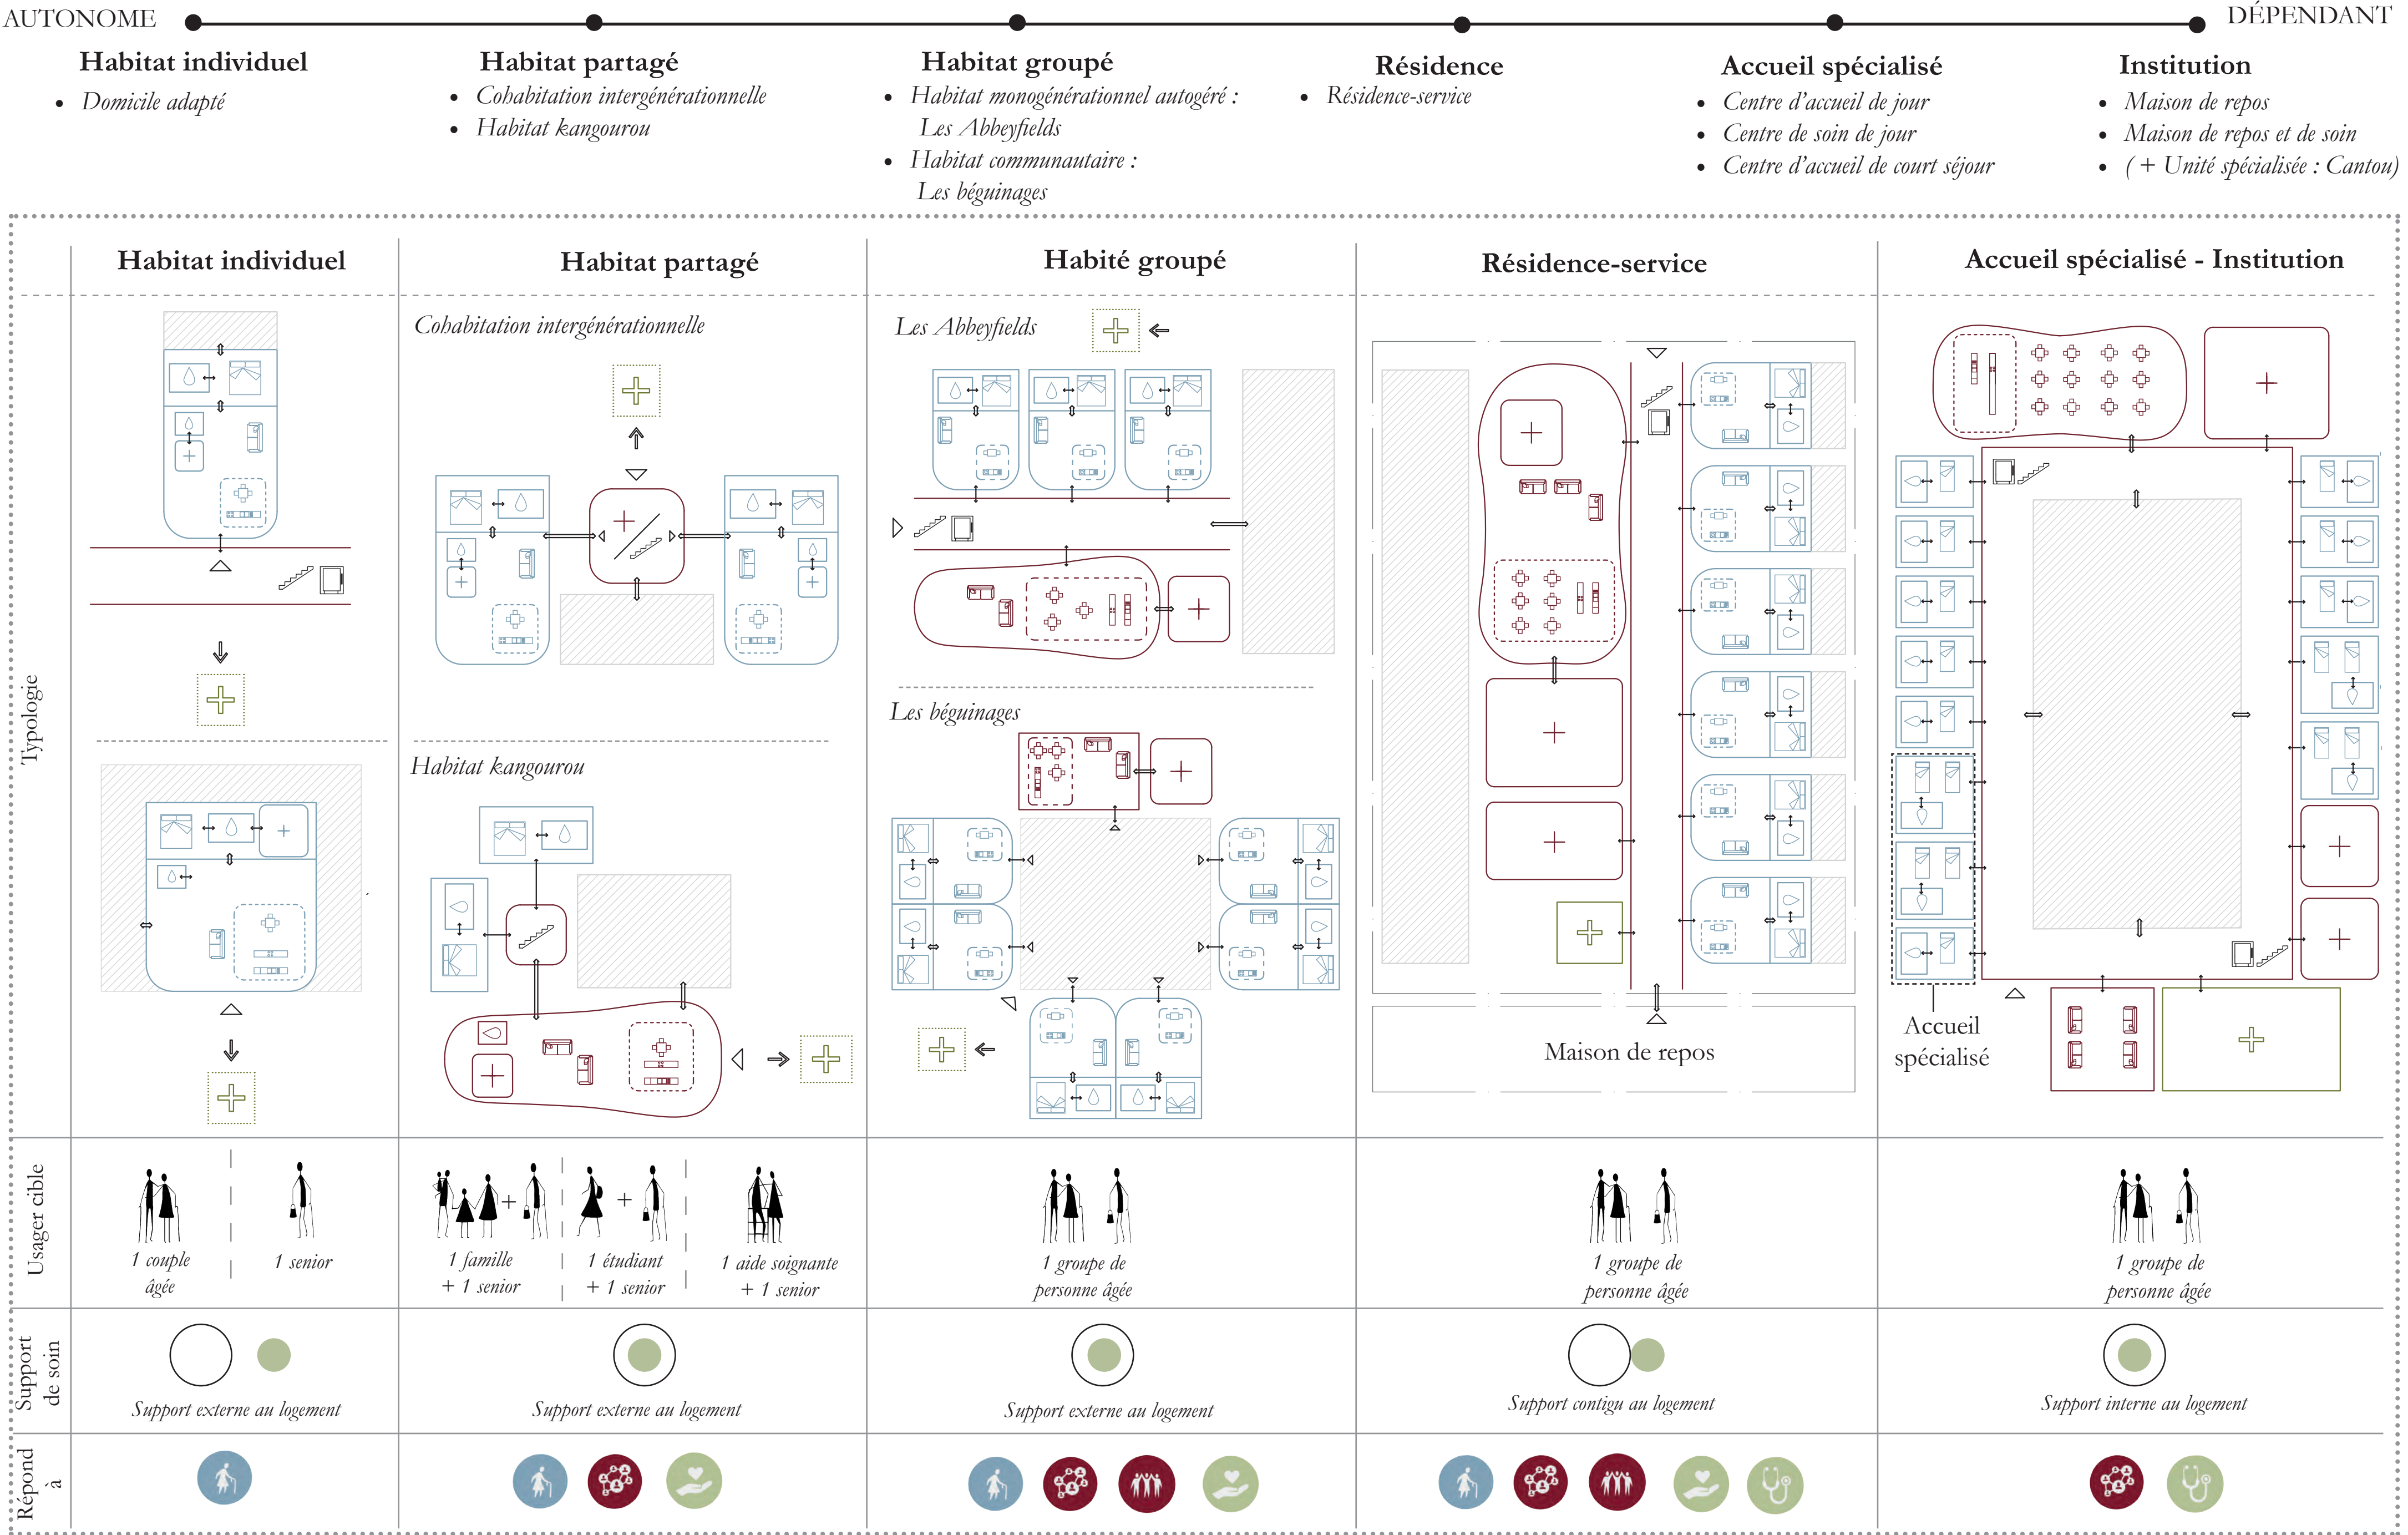


LES LEVIERS D'ACTION

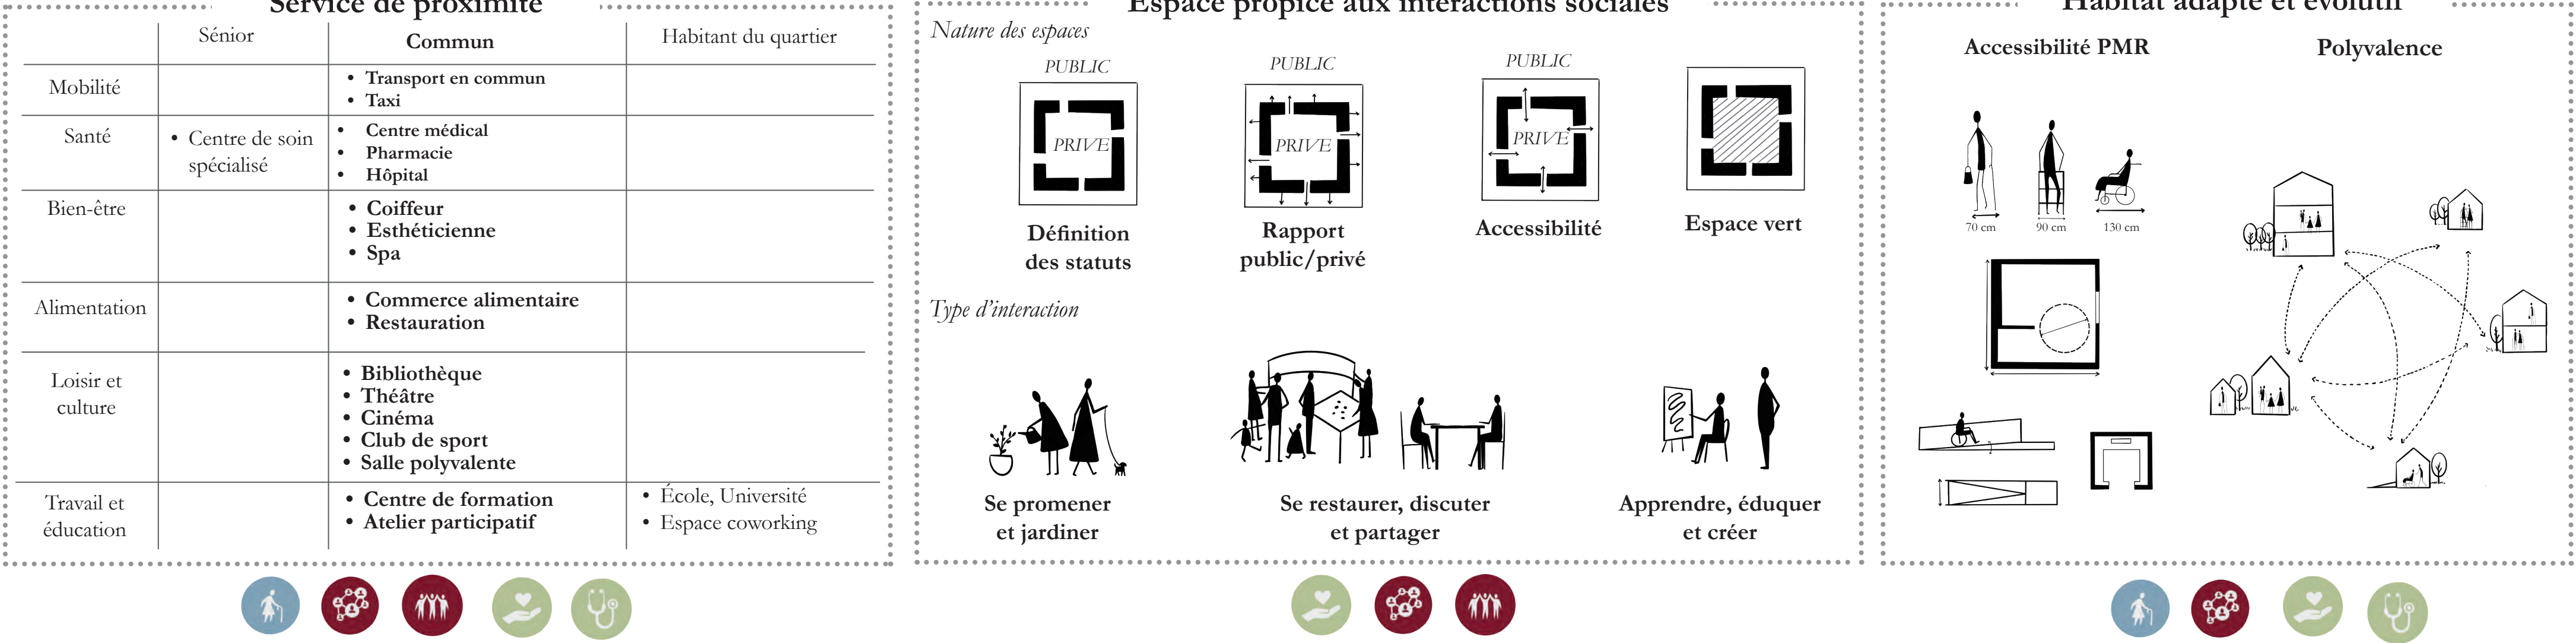

ANALYSE HISTORIQUE : Le Gand Hospice Pachéco de Bruxelles

Évolution du cas d'étude

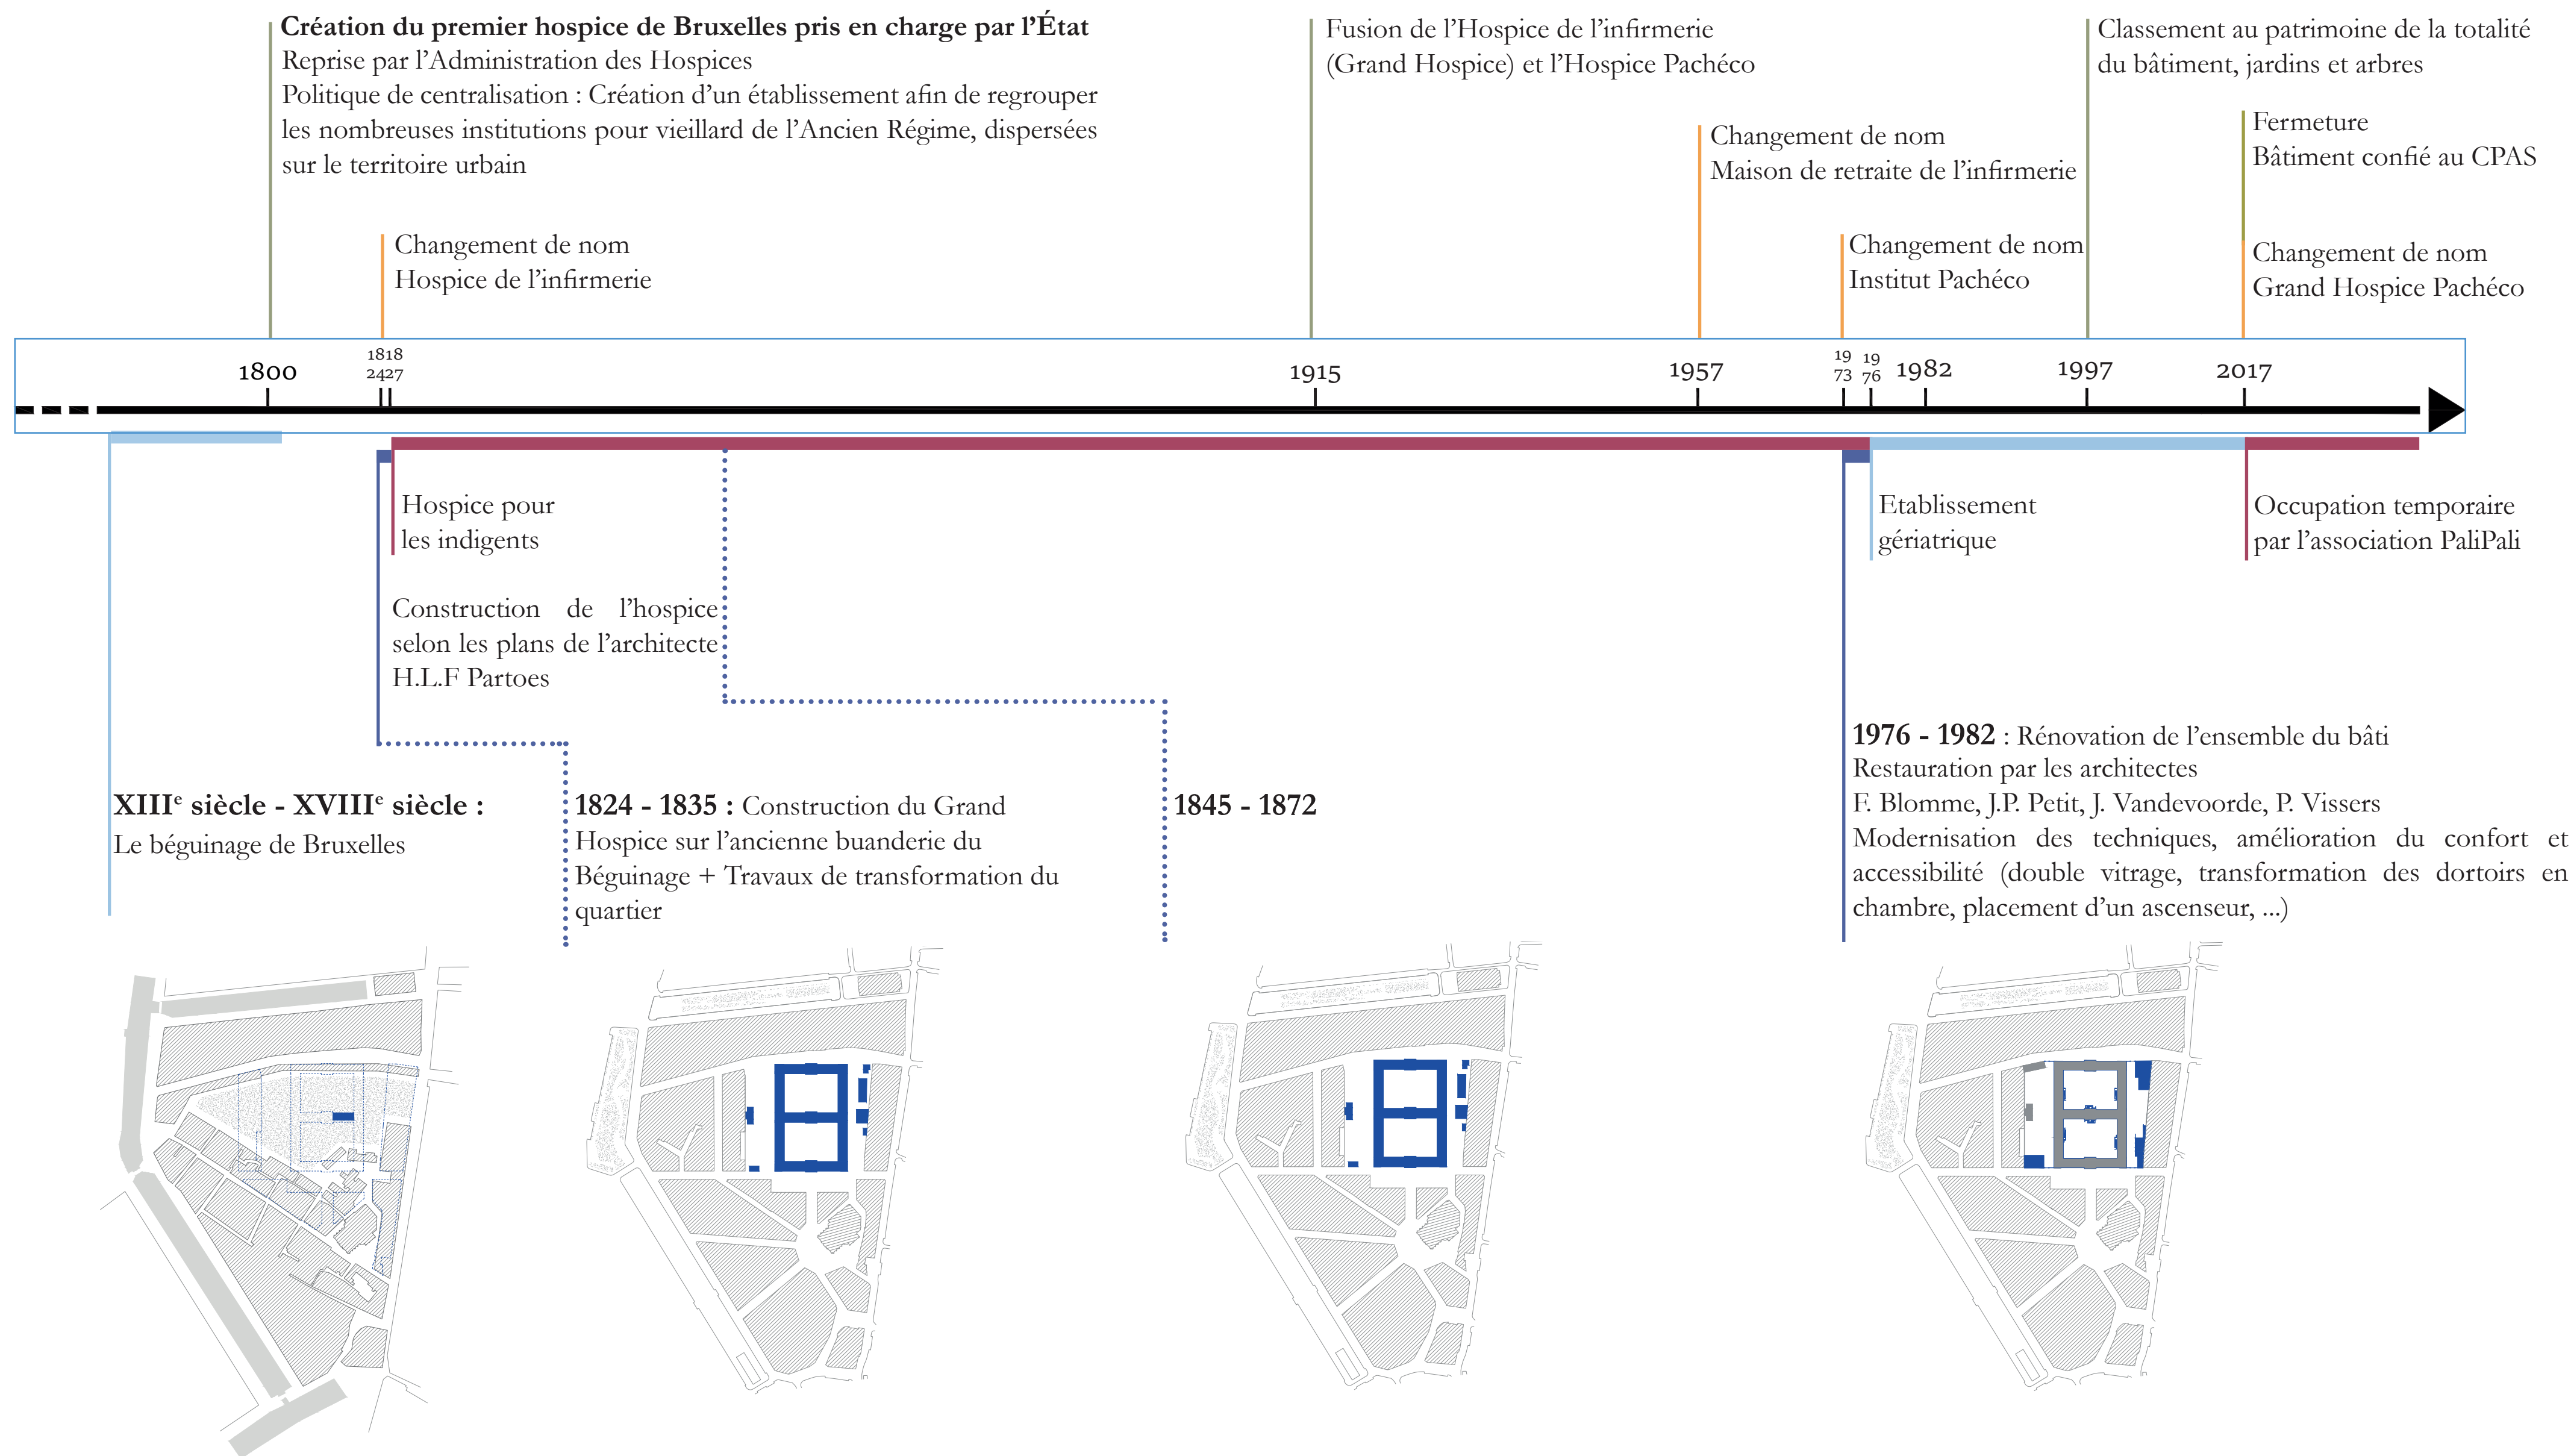

Rénovation


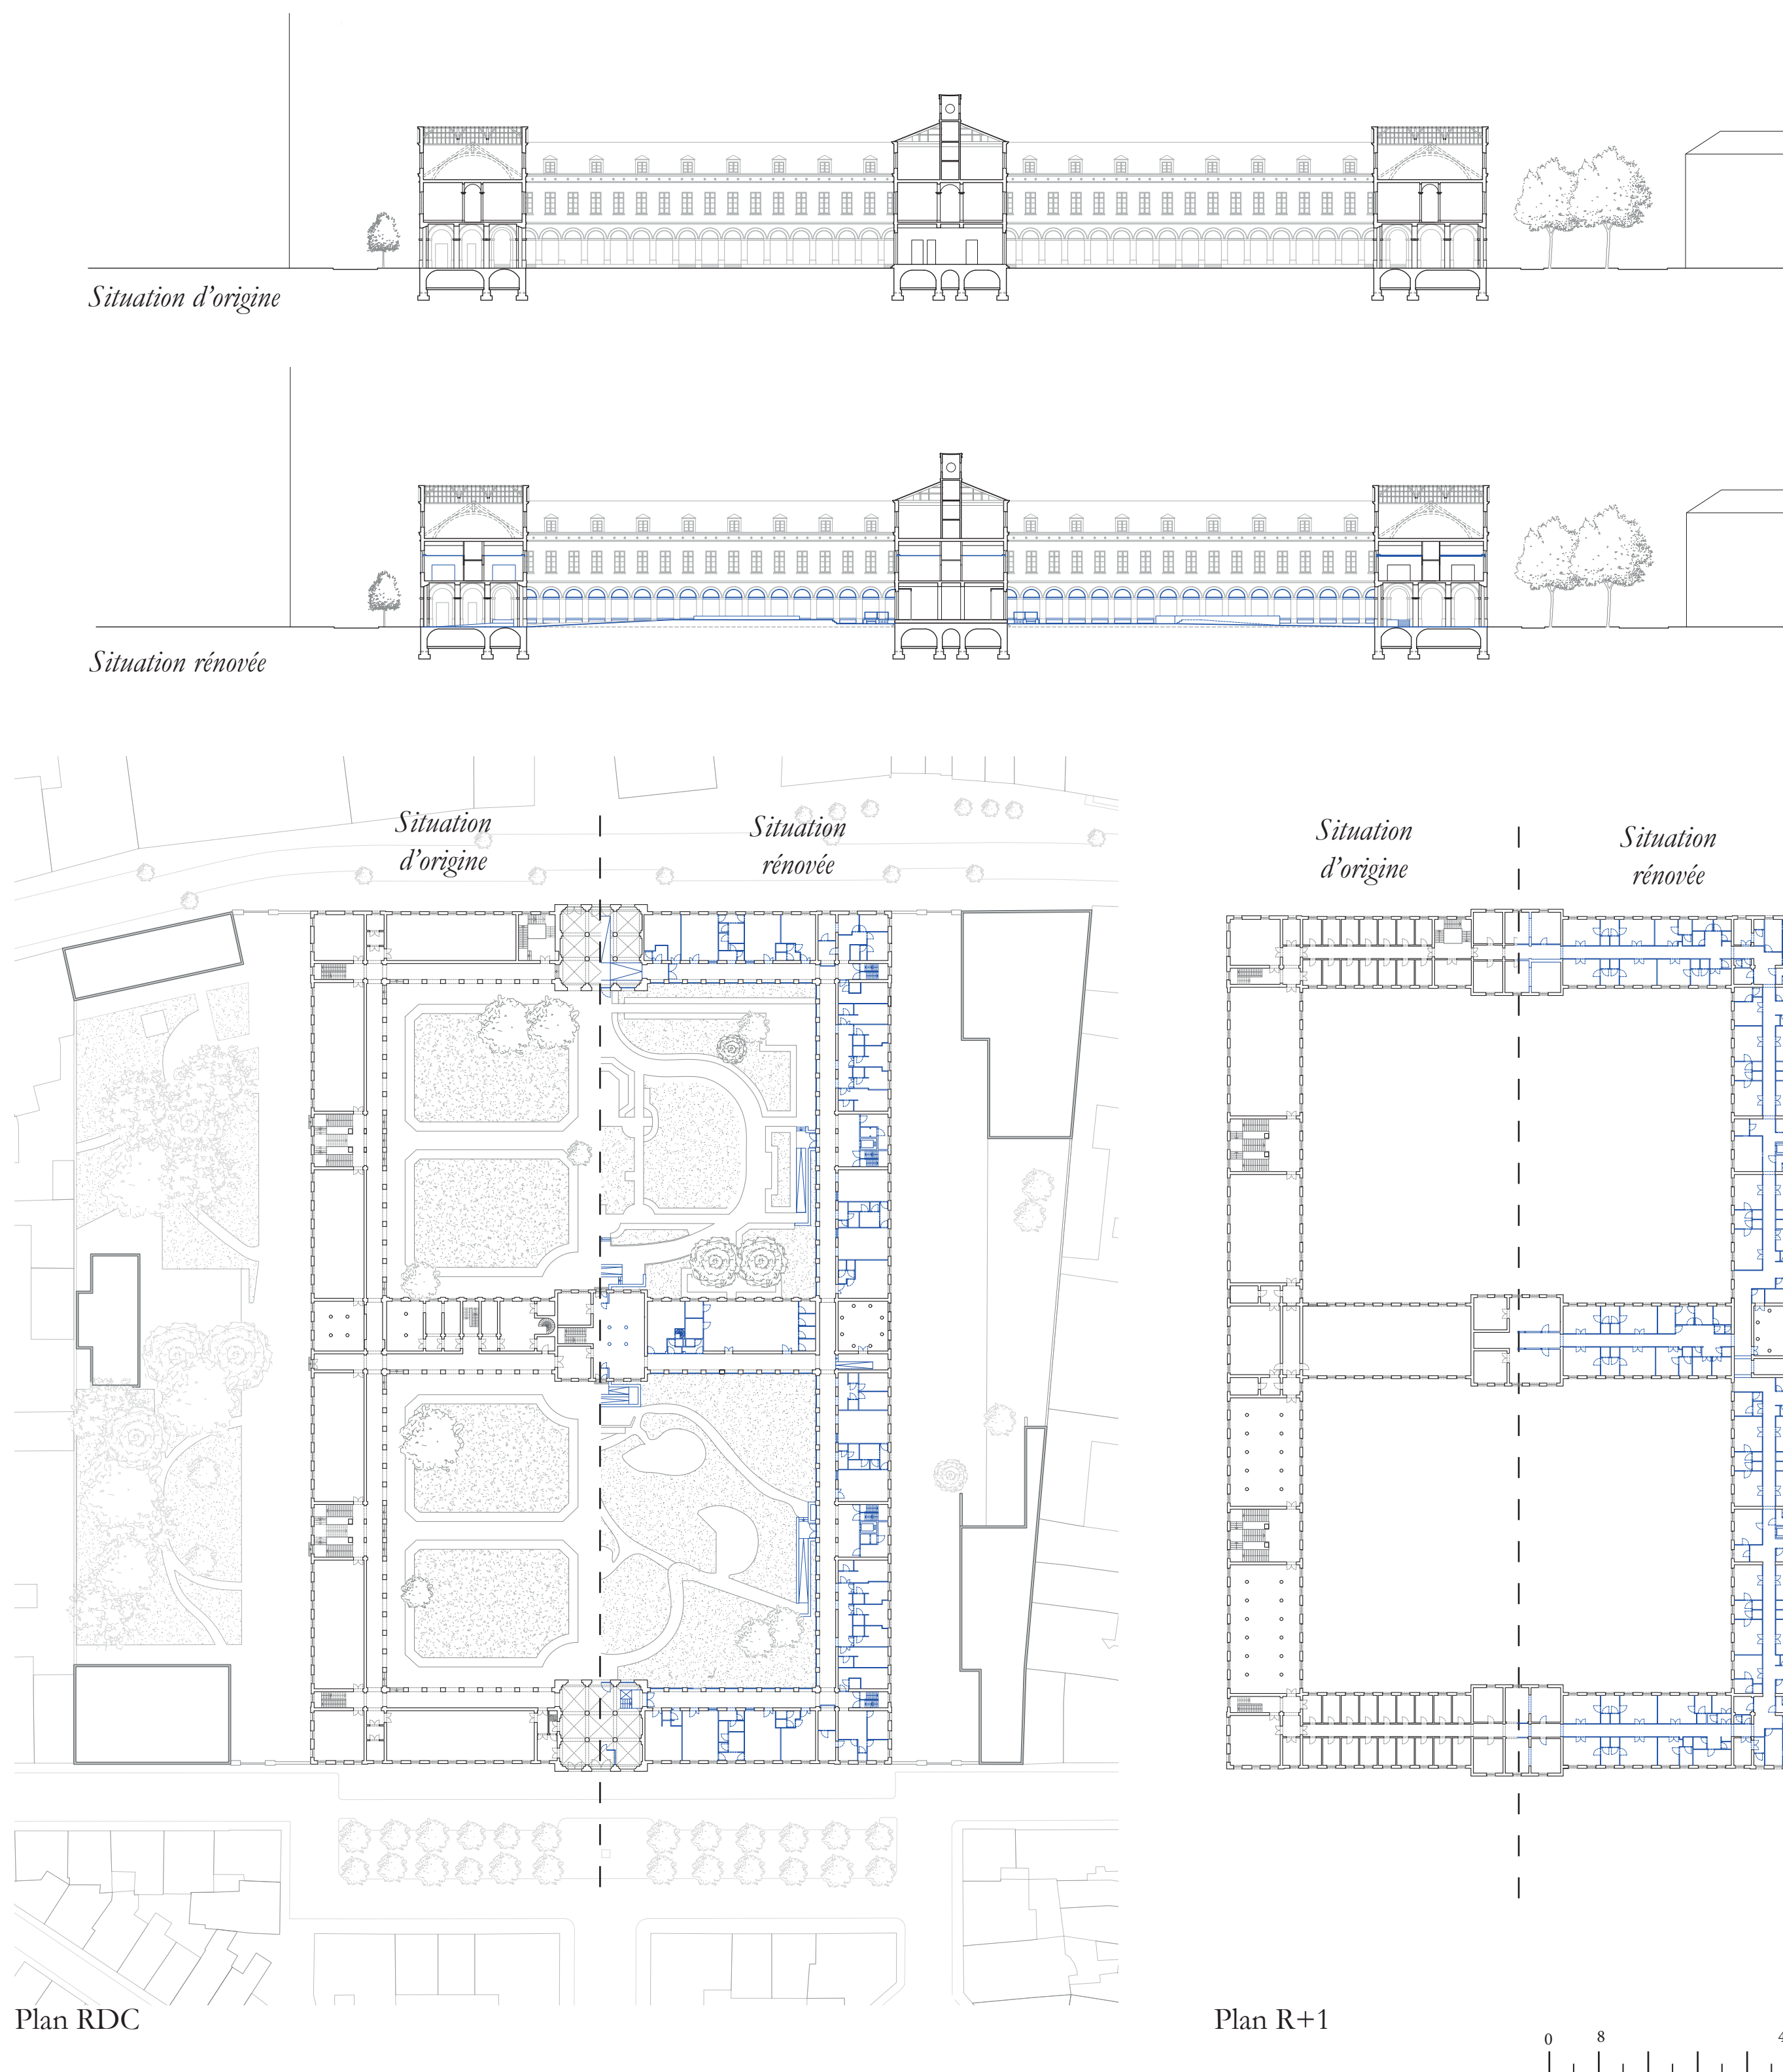



Schéma de principe

Situation d'origine


Circulation

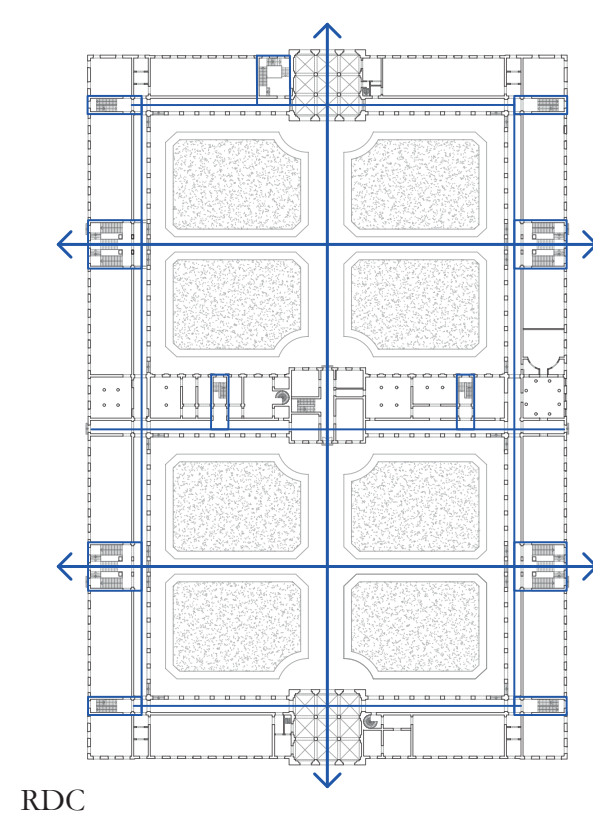

RDC

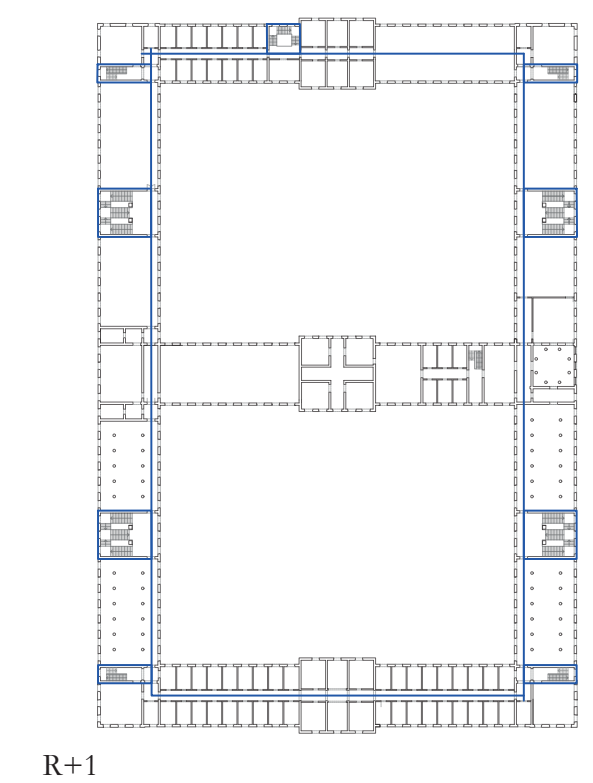 $R+1$

Organisation

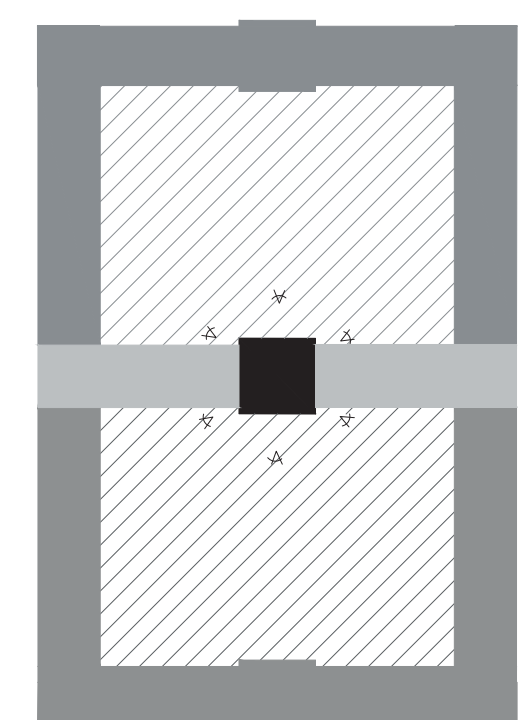

- Logement du directeur
- Espace dédié aux hommes
- Espace dédié aux femmes
- Espace collectif


Éléments remarquables



Galleries



Halls d'entrée
+ Maison du directeur

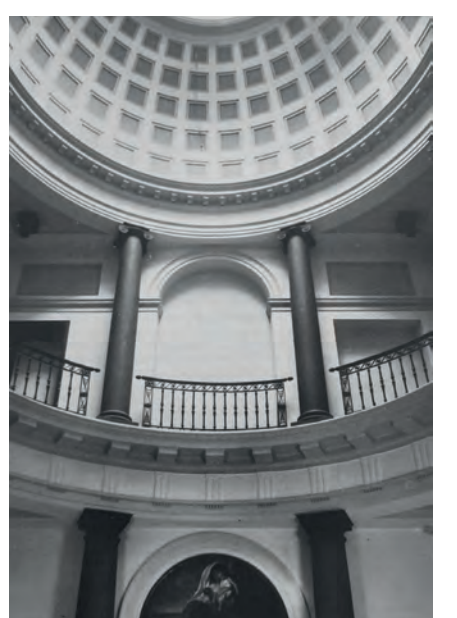

Chapelle






Combles

DÉMARCHE CONCEPTUELLE : Analyse programmatique

Rapport avec le quartier

SERVICE DE PROXIMITÉ

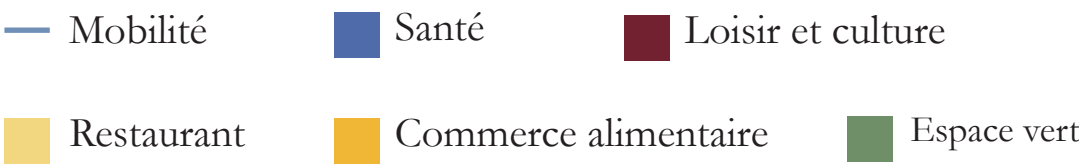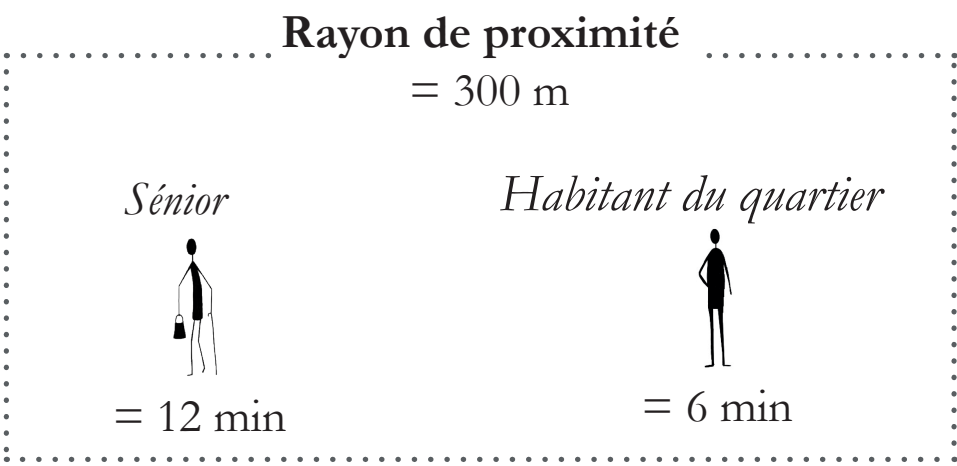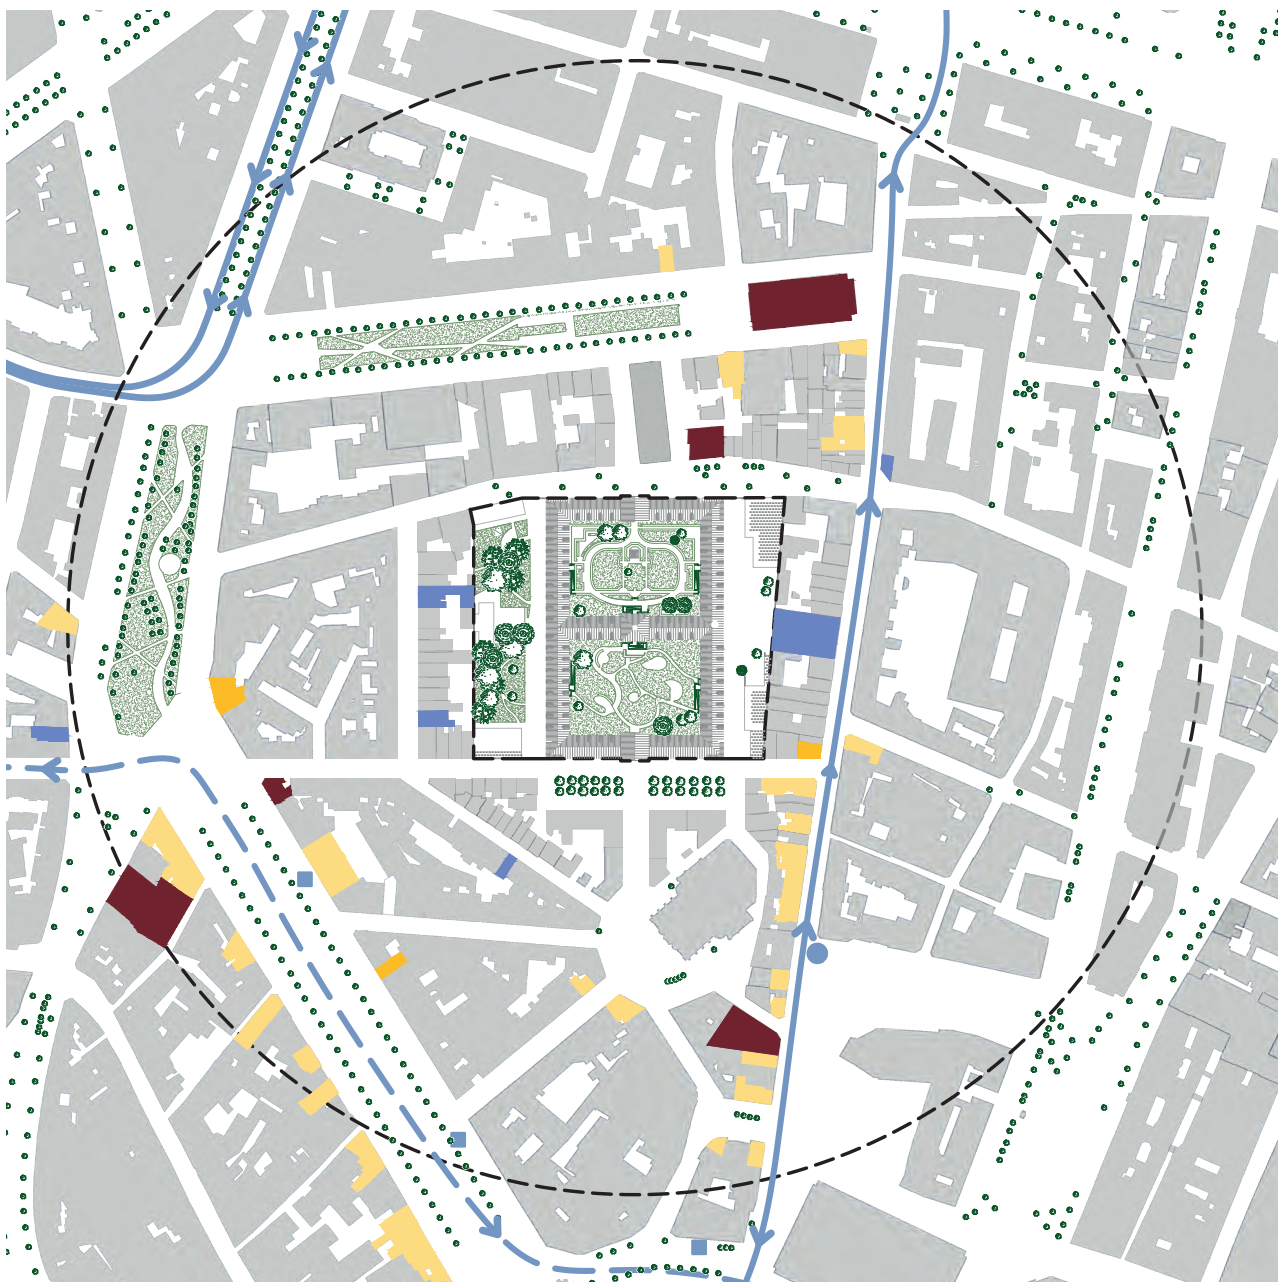


ESPACE PROPICE AUX INTERACTIONS SOCIALES


Statuts des cours



Statuts des espaces

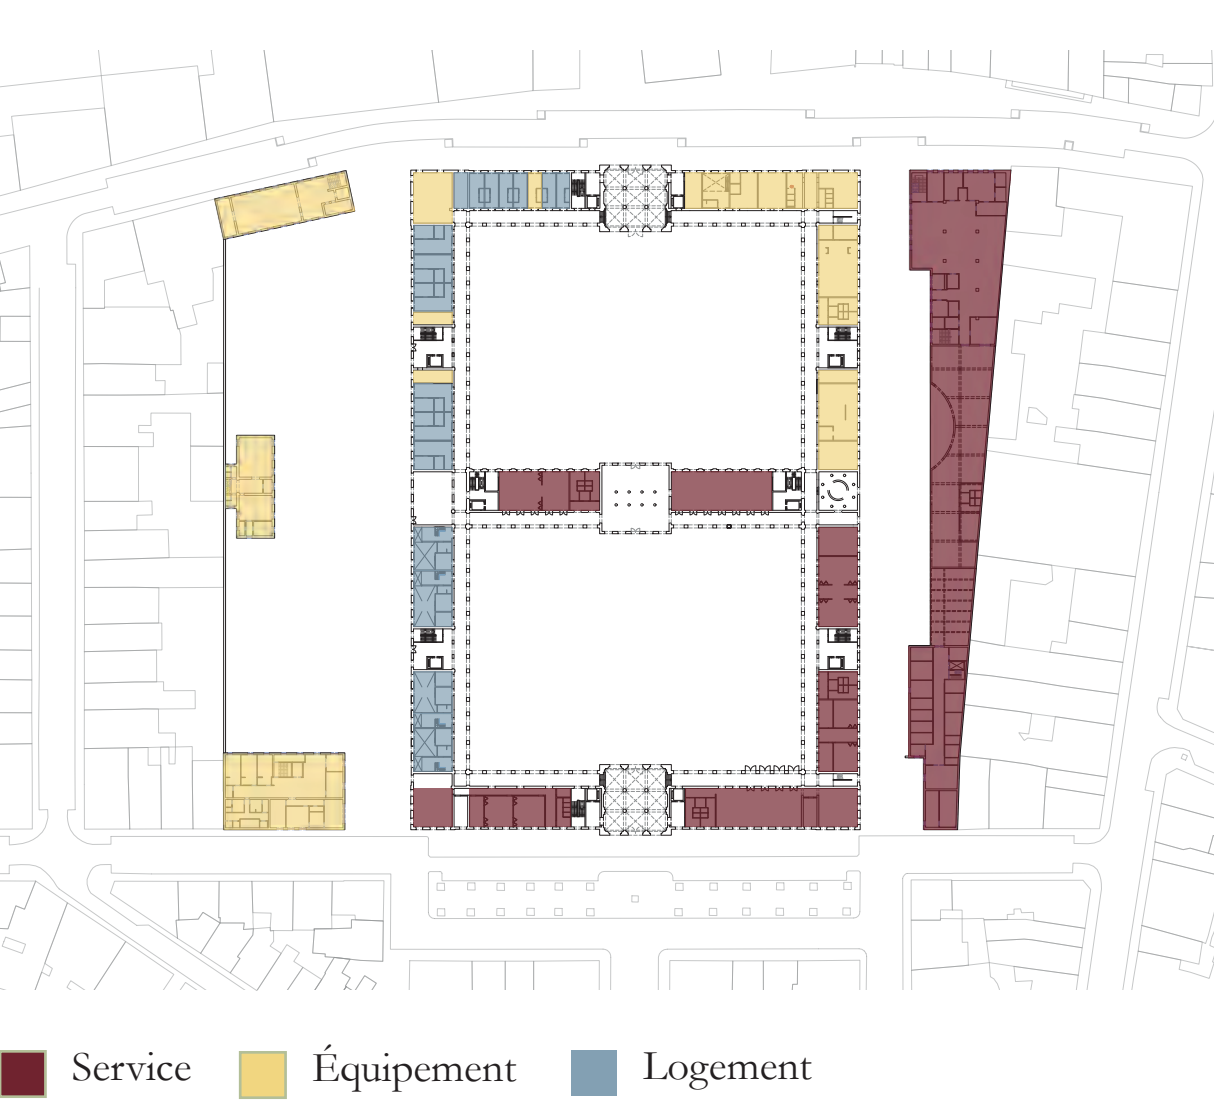

Accès et circulation

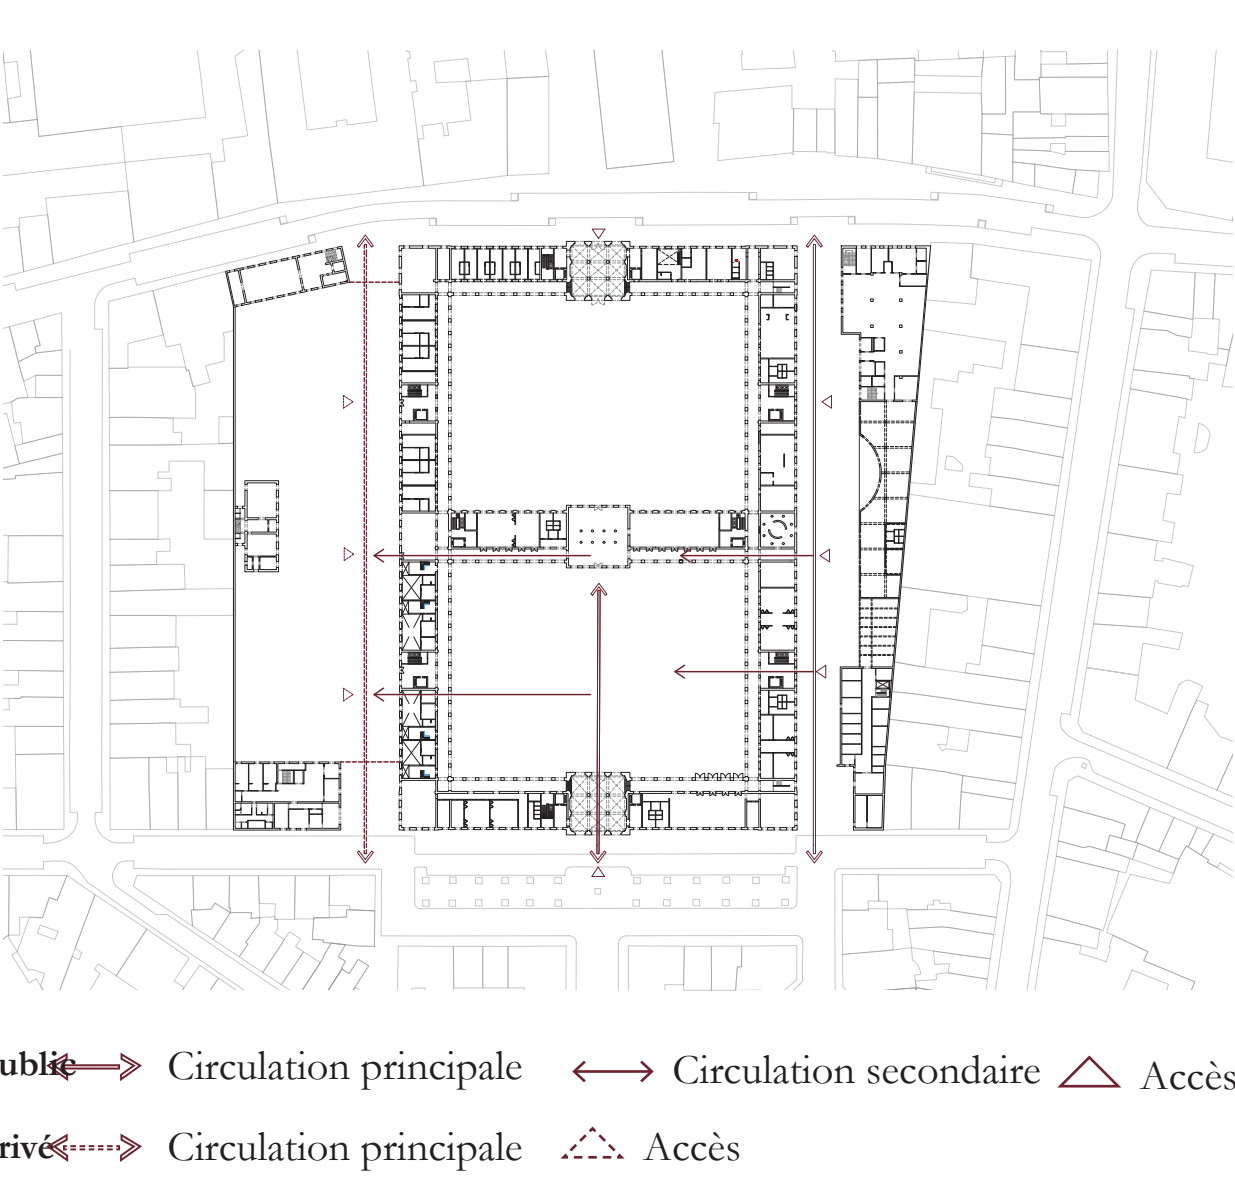

Rapport entre logement


HABITAT ADAPTÉ ET ÉVOLUTIF



Programmation projetée




CONSERVER ET VALORISER

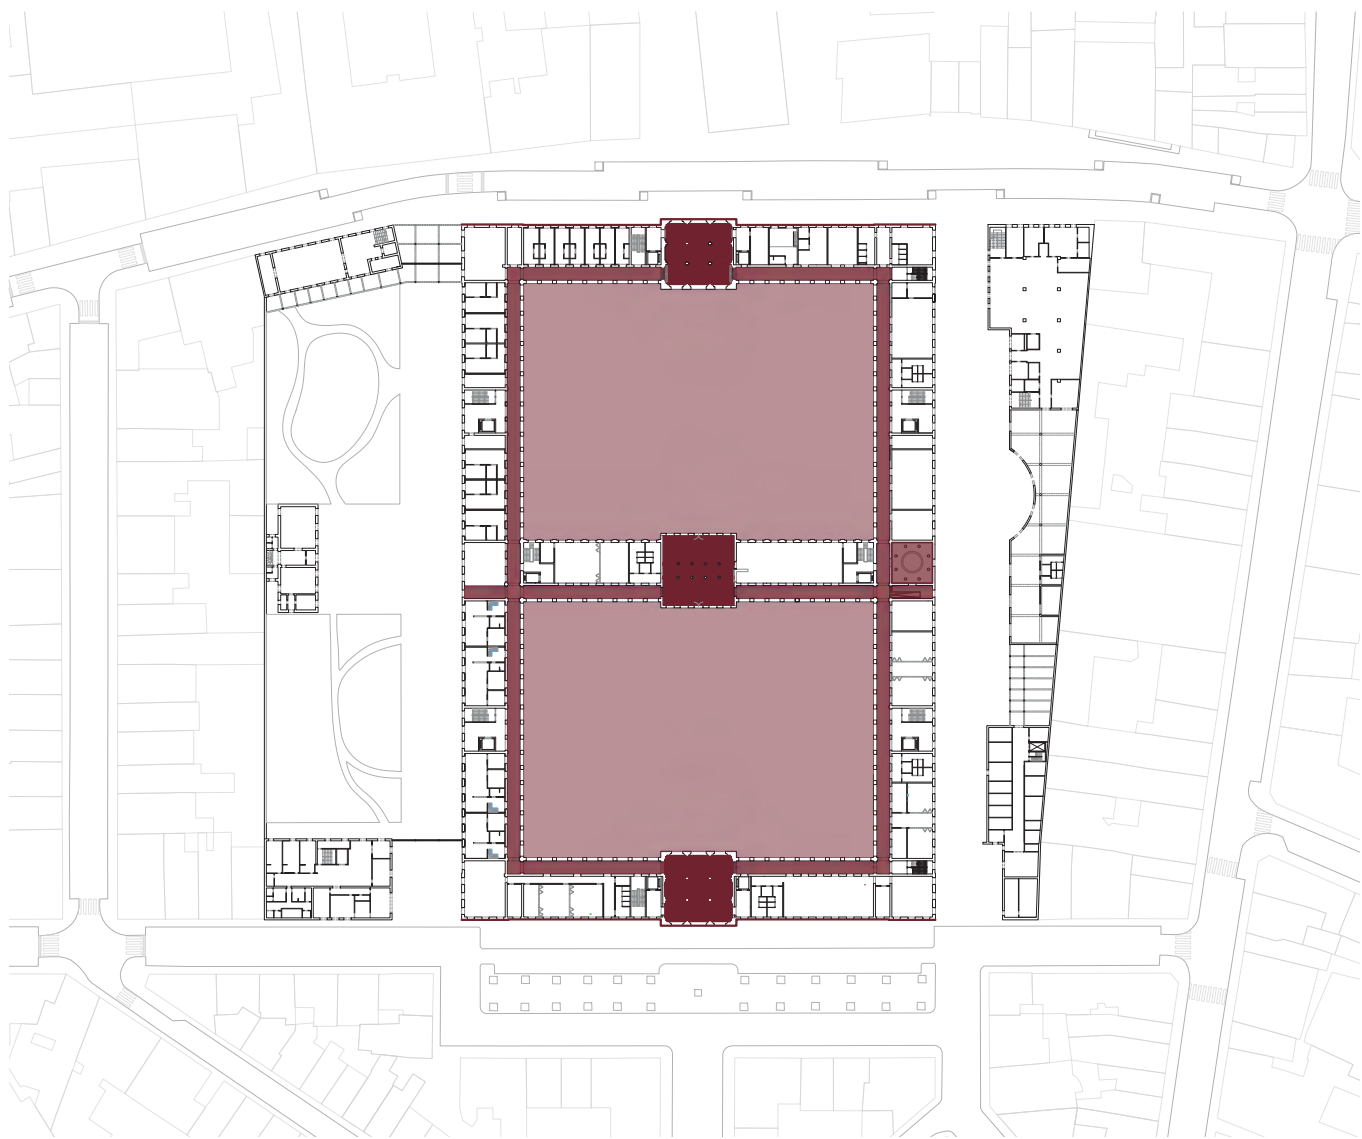

Elements remarquables du site à valoriser

- Galeries
- Bâtiments des entrées principaux et du Directeur
- Chapelle
- Jardins intérieurs

ADAPTER ET TRANSFORMER

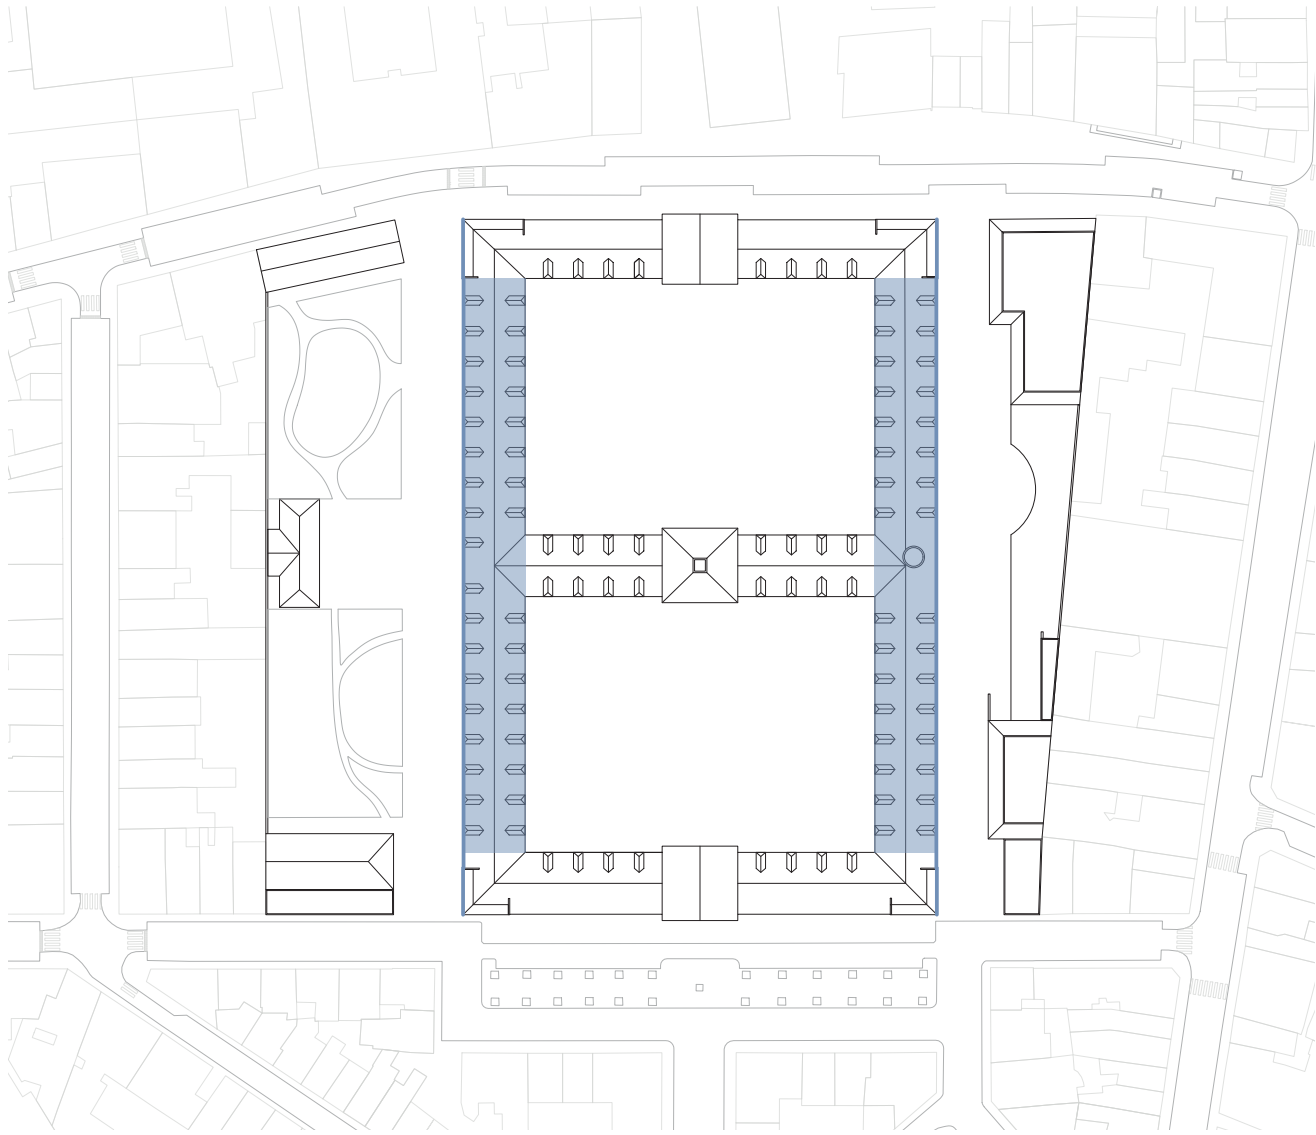

OUVERTURE
LATÉRALE SUR LE
QUARTIER



- Éléments à transformer
- Toitures et façades de l'aile ouest et est




Transformation

- Ajout de terrasse au niveau des combles
- Aménagement de rampe + Extension façade

Aménagement de terrasse au niveau des toitures

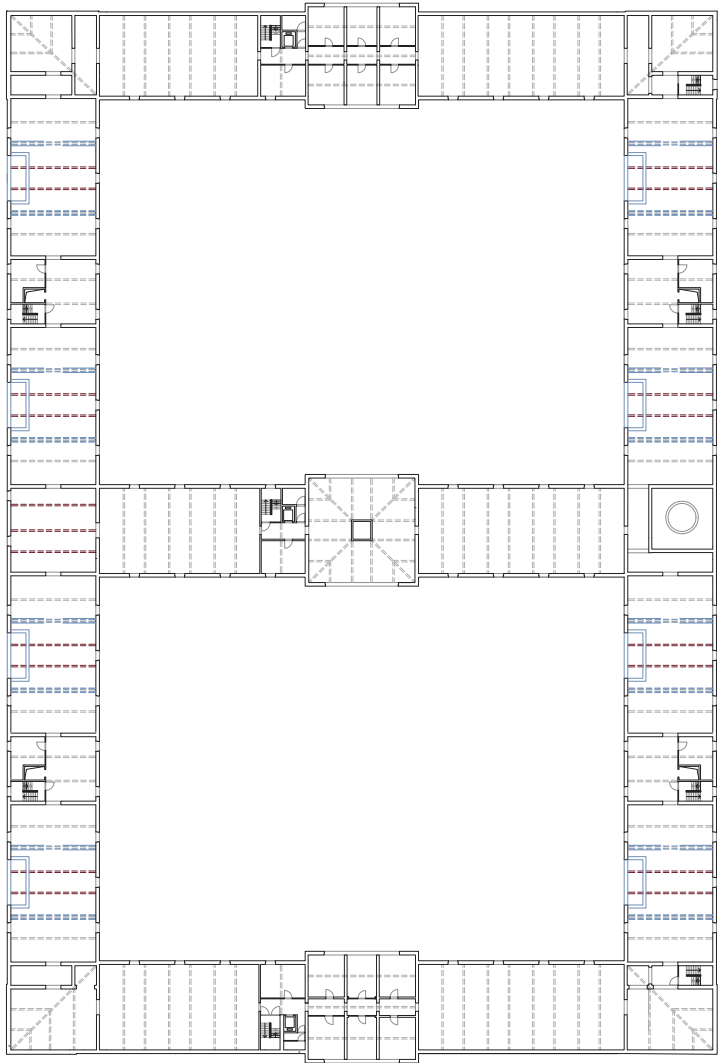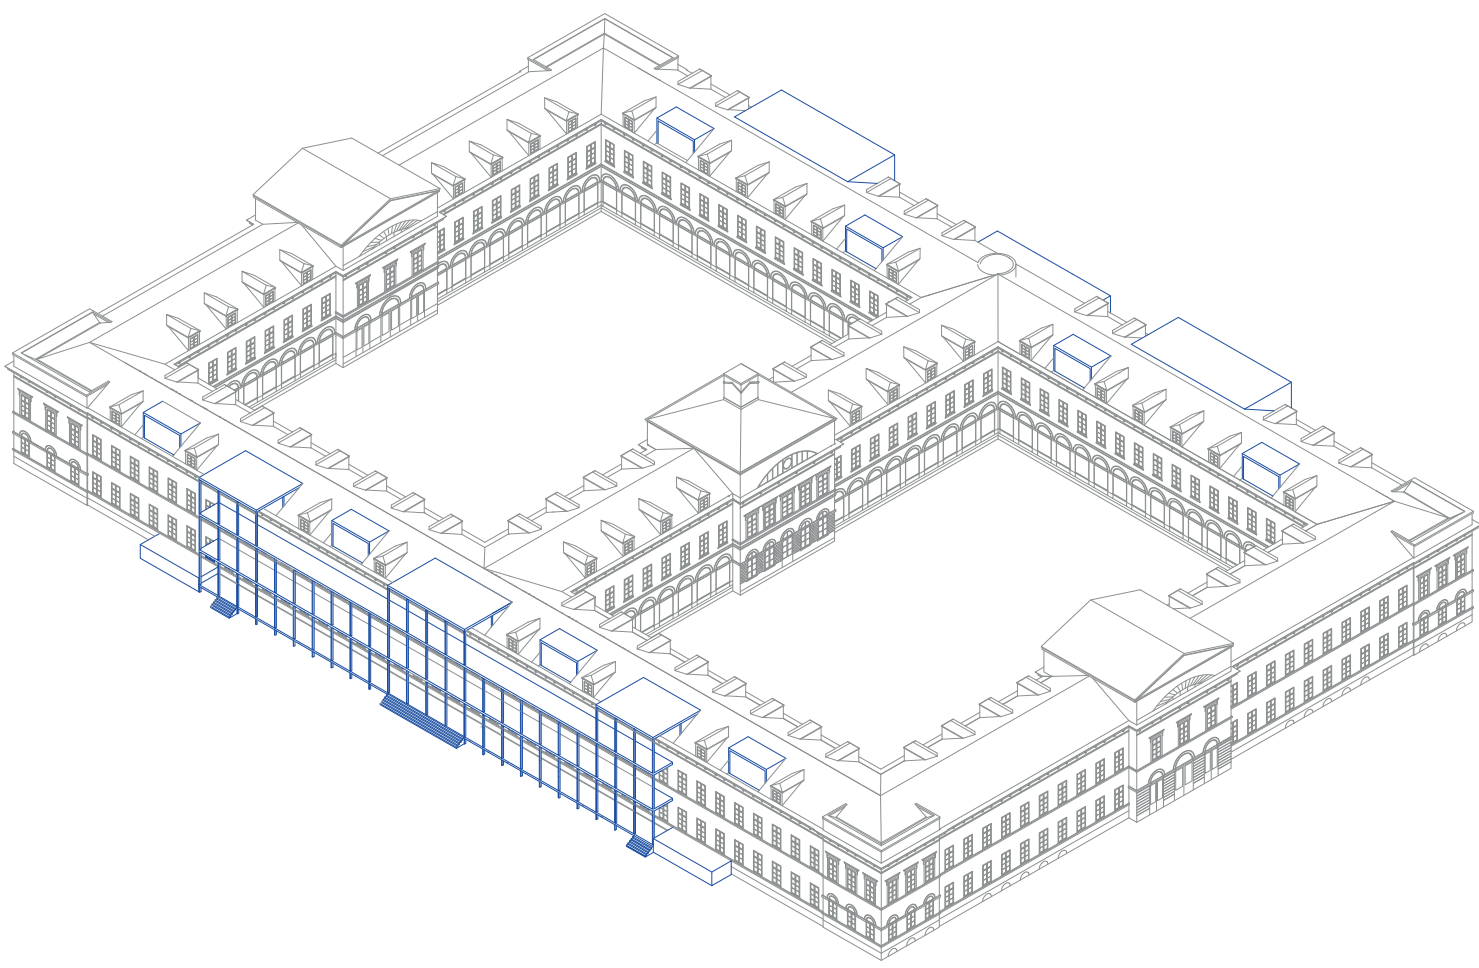



- Rajout d'une charpente en métallique au niveau pour soutenir les nouvelles charges

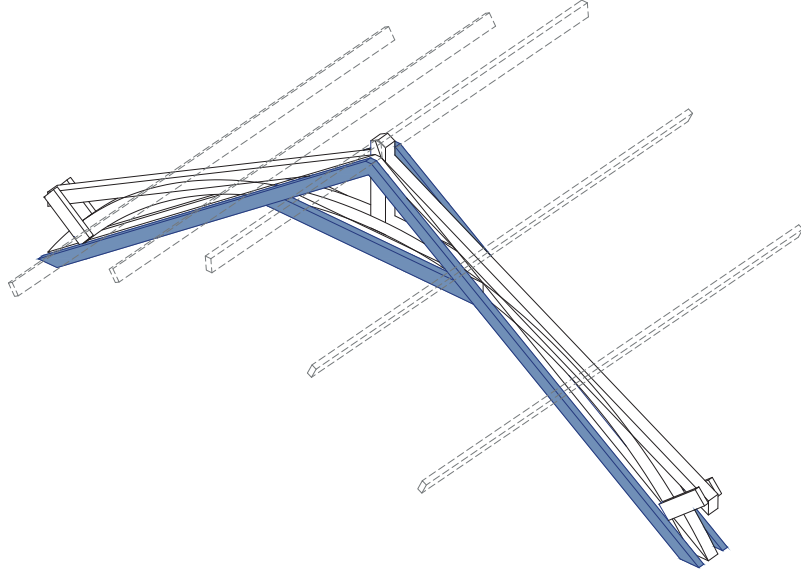

- — — — — Élément rajouté
- — — — — Élément démoli

Extension des façades

- Elévation Ouest
- Intervention légère

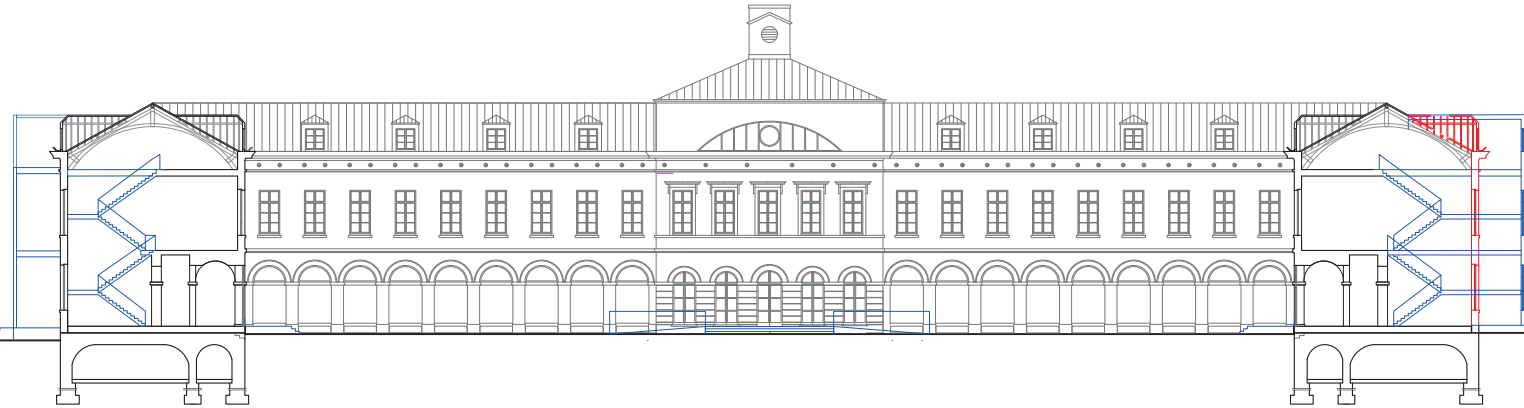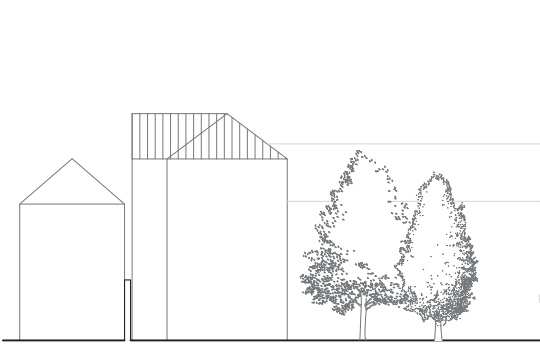

- Elévation Est
- Intervention lourde
 - — — — — Élément rajouté
 - — — — — Élément démoli




Elévation Ouest





Elévation Est



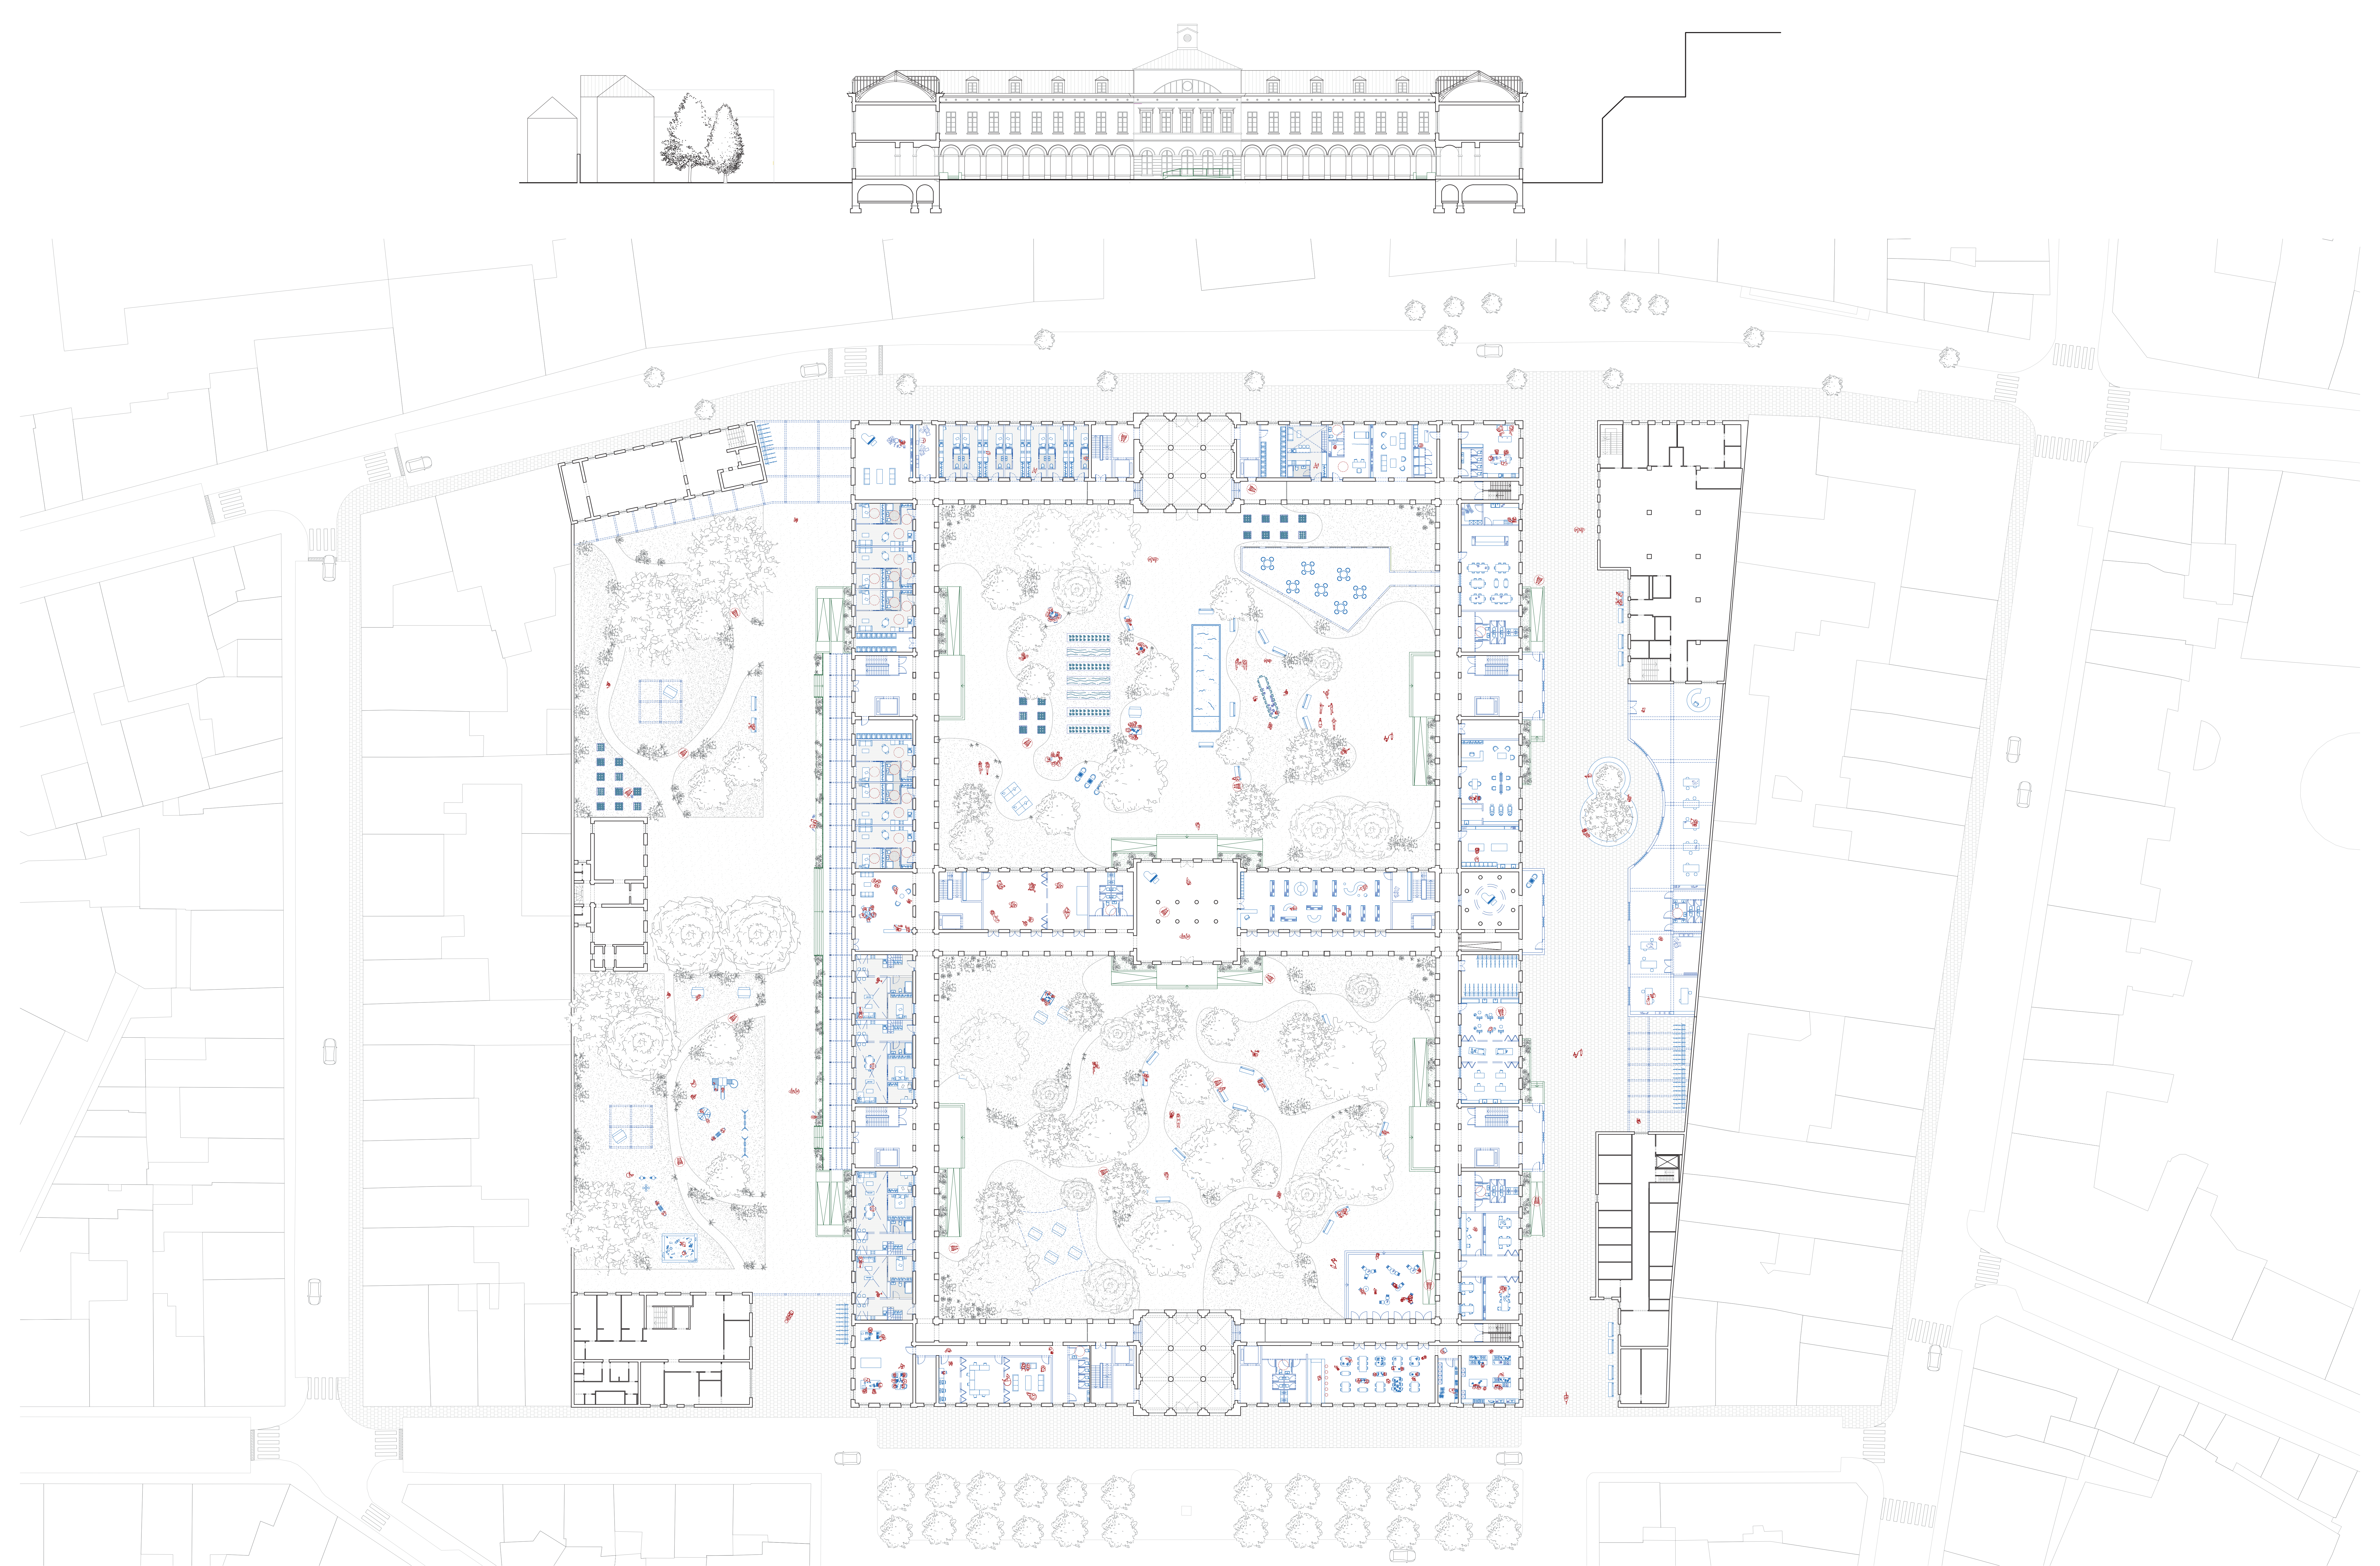



Habitat individuel

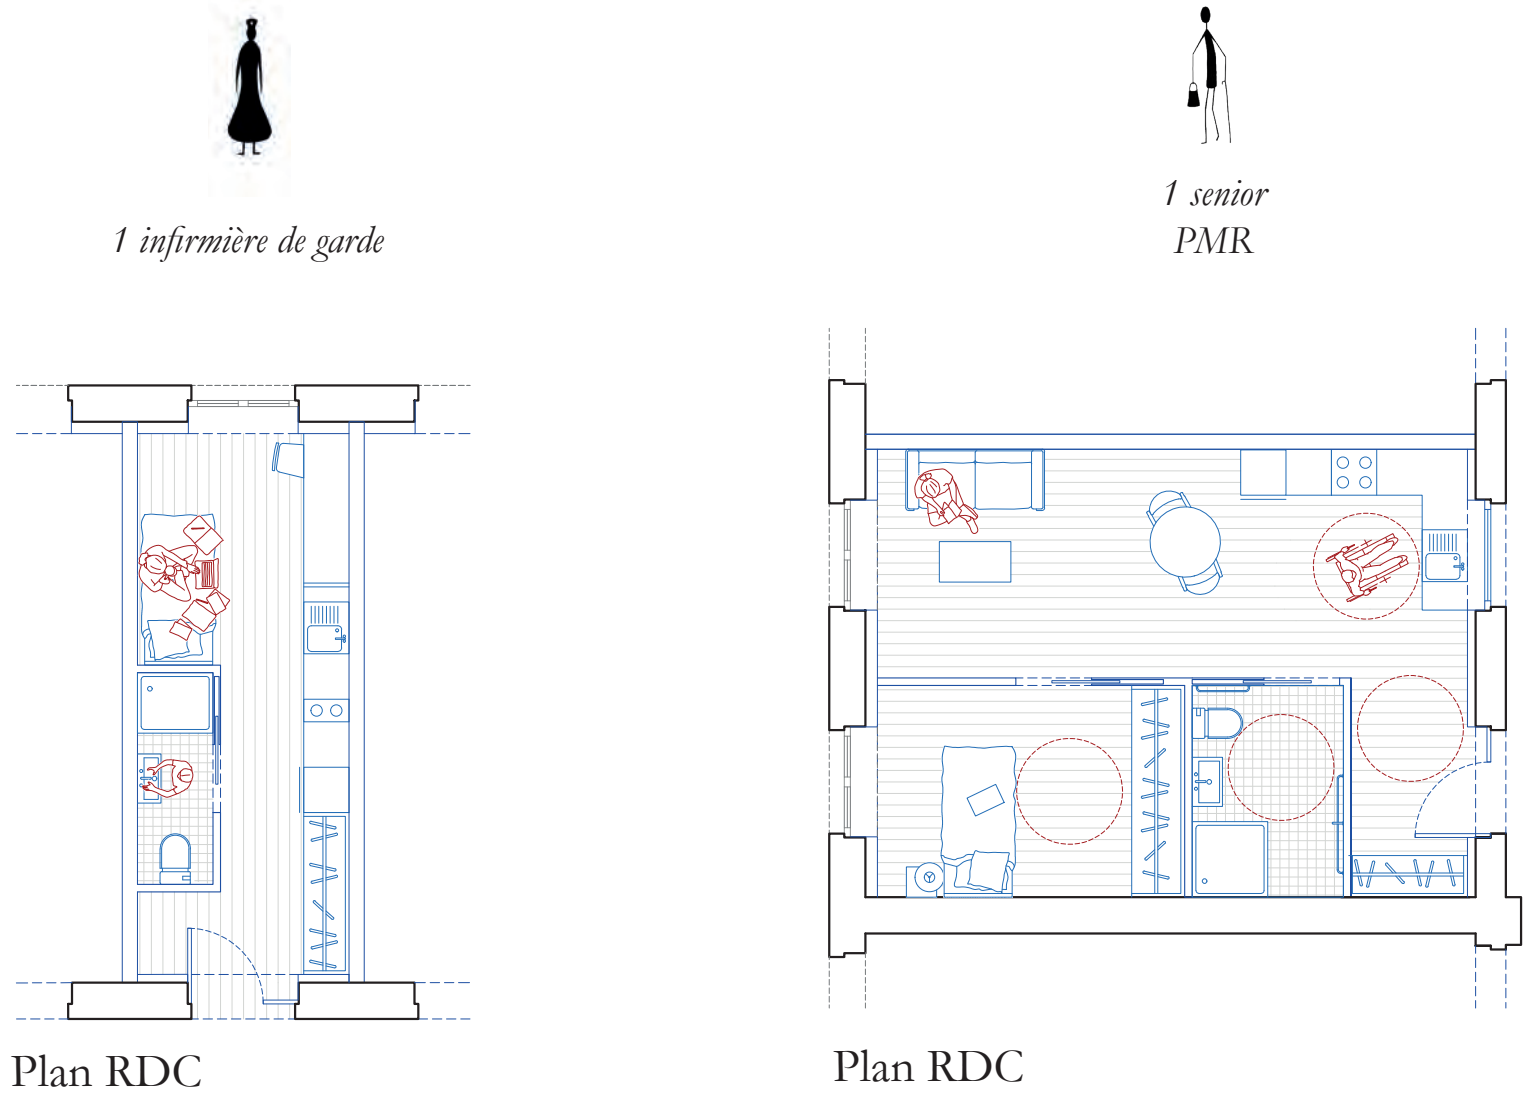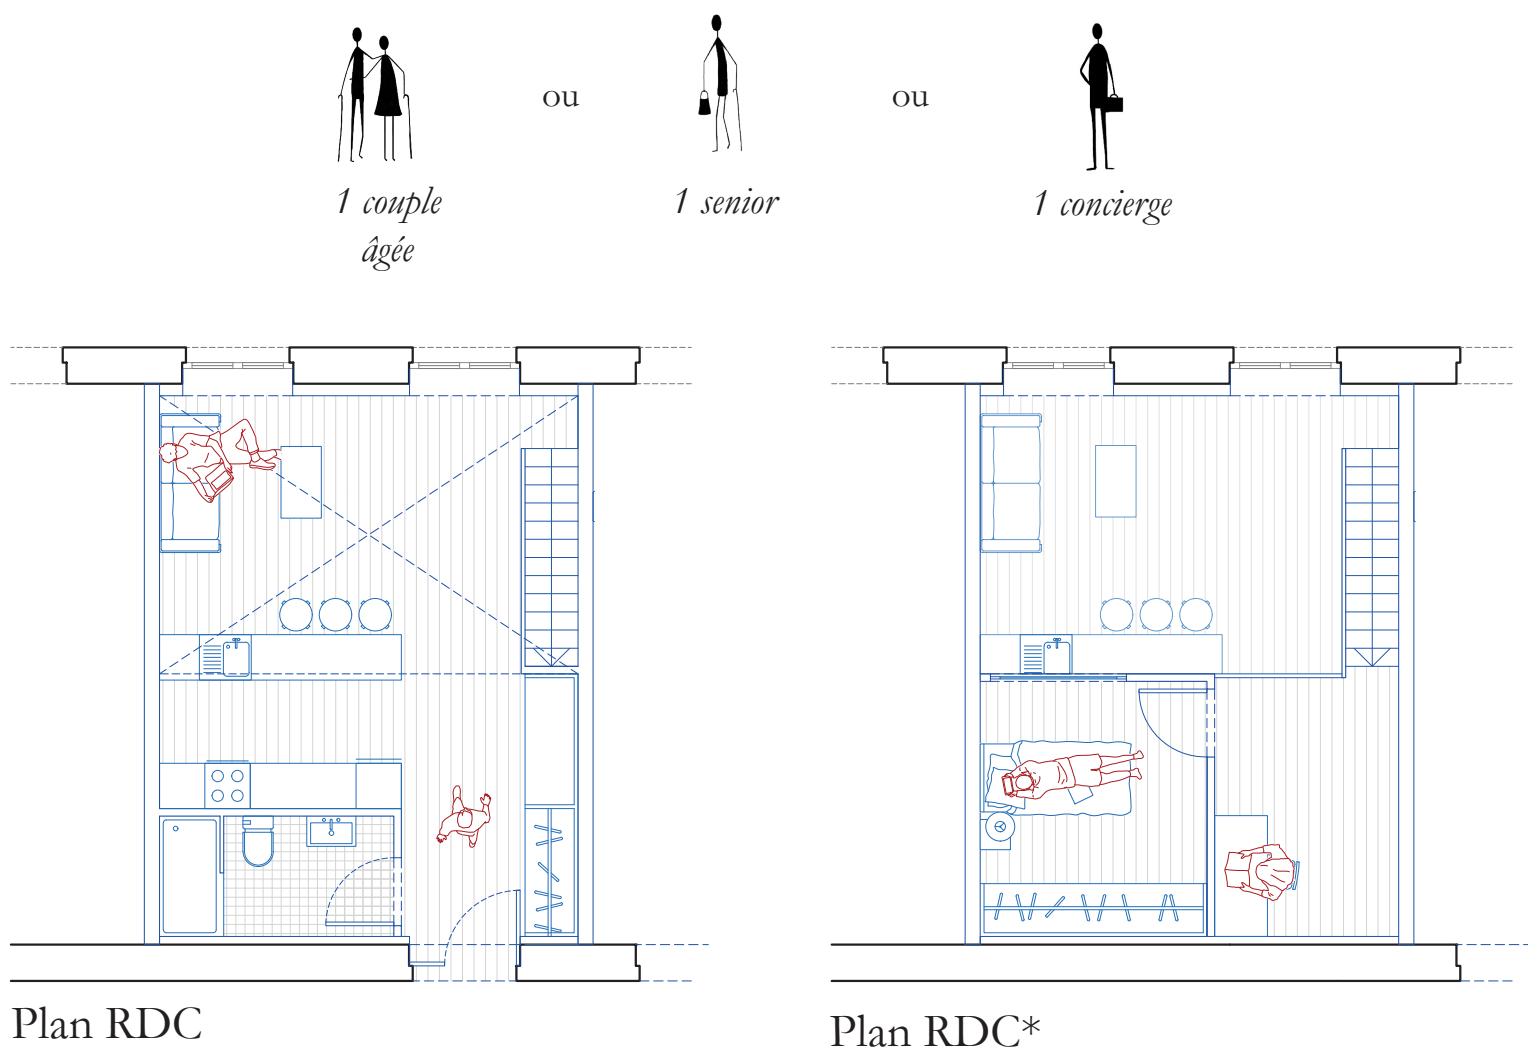

Habitat partagé



Habitat groupé

