Badstu Social : Le sauna public, nouveau rite collectif urbain
Meygret Elisa
Travail de Fin d'Études, juin 2026
UCLouvain-LOCI-Atelier Composition

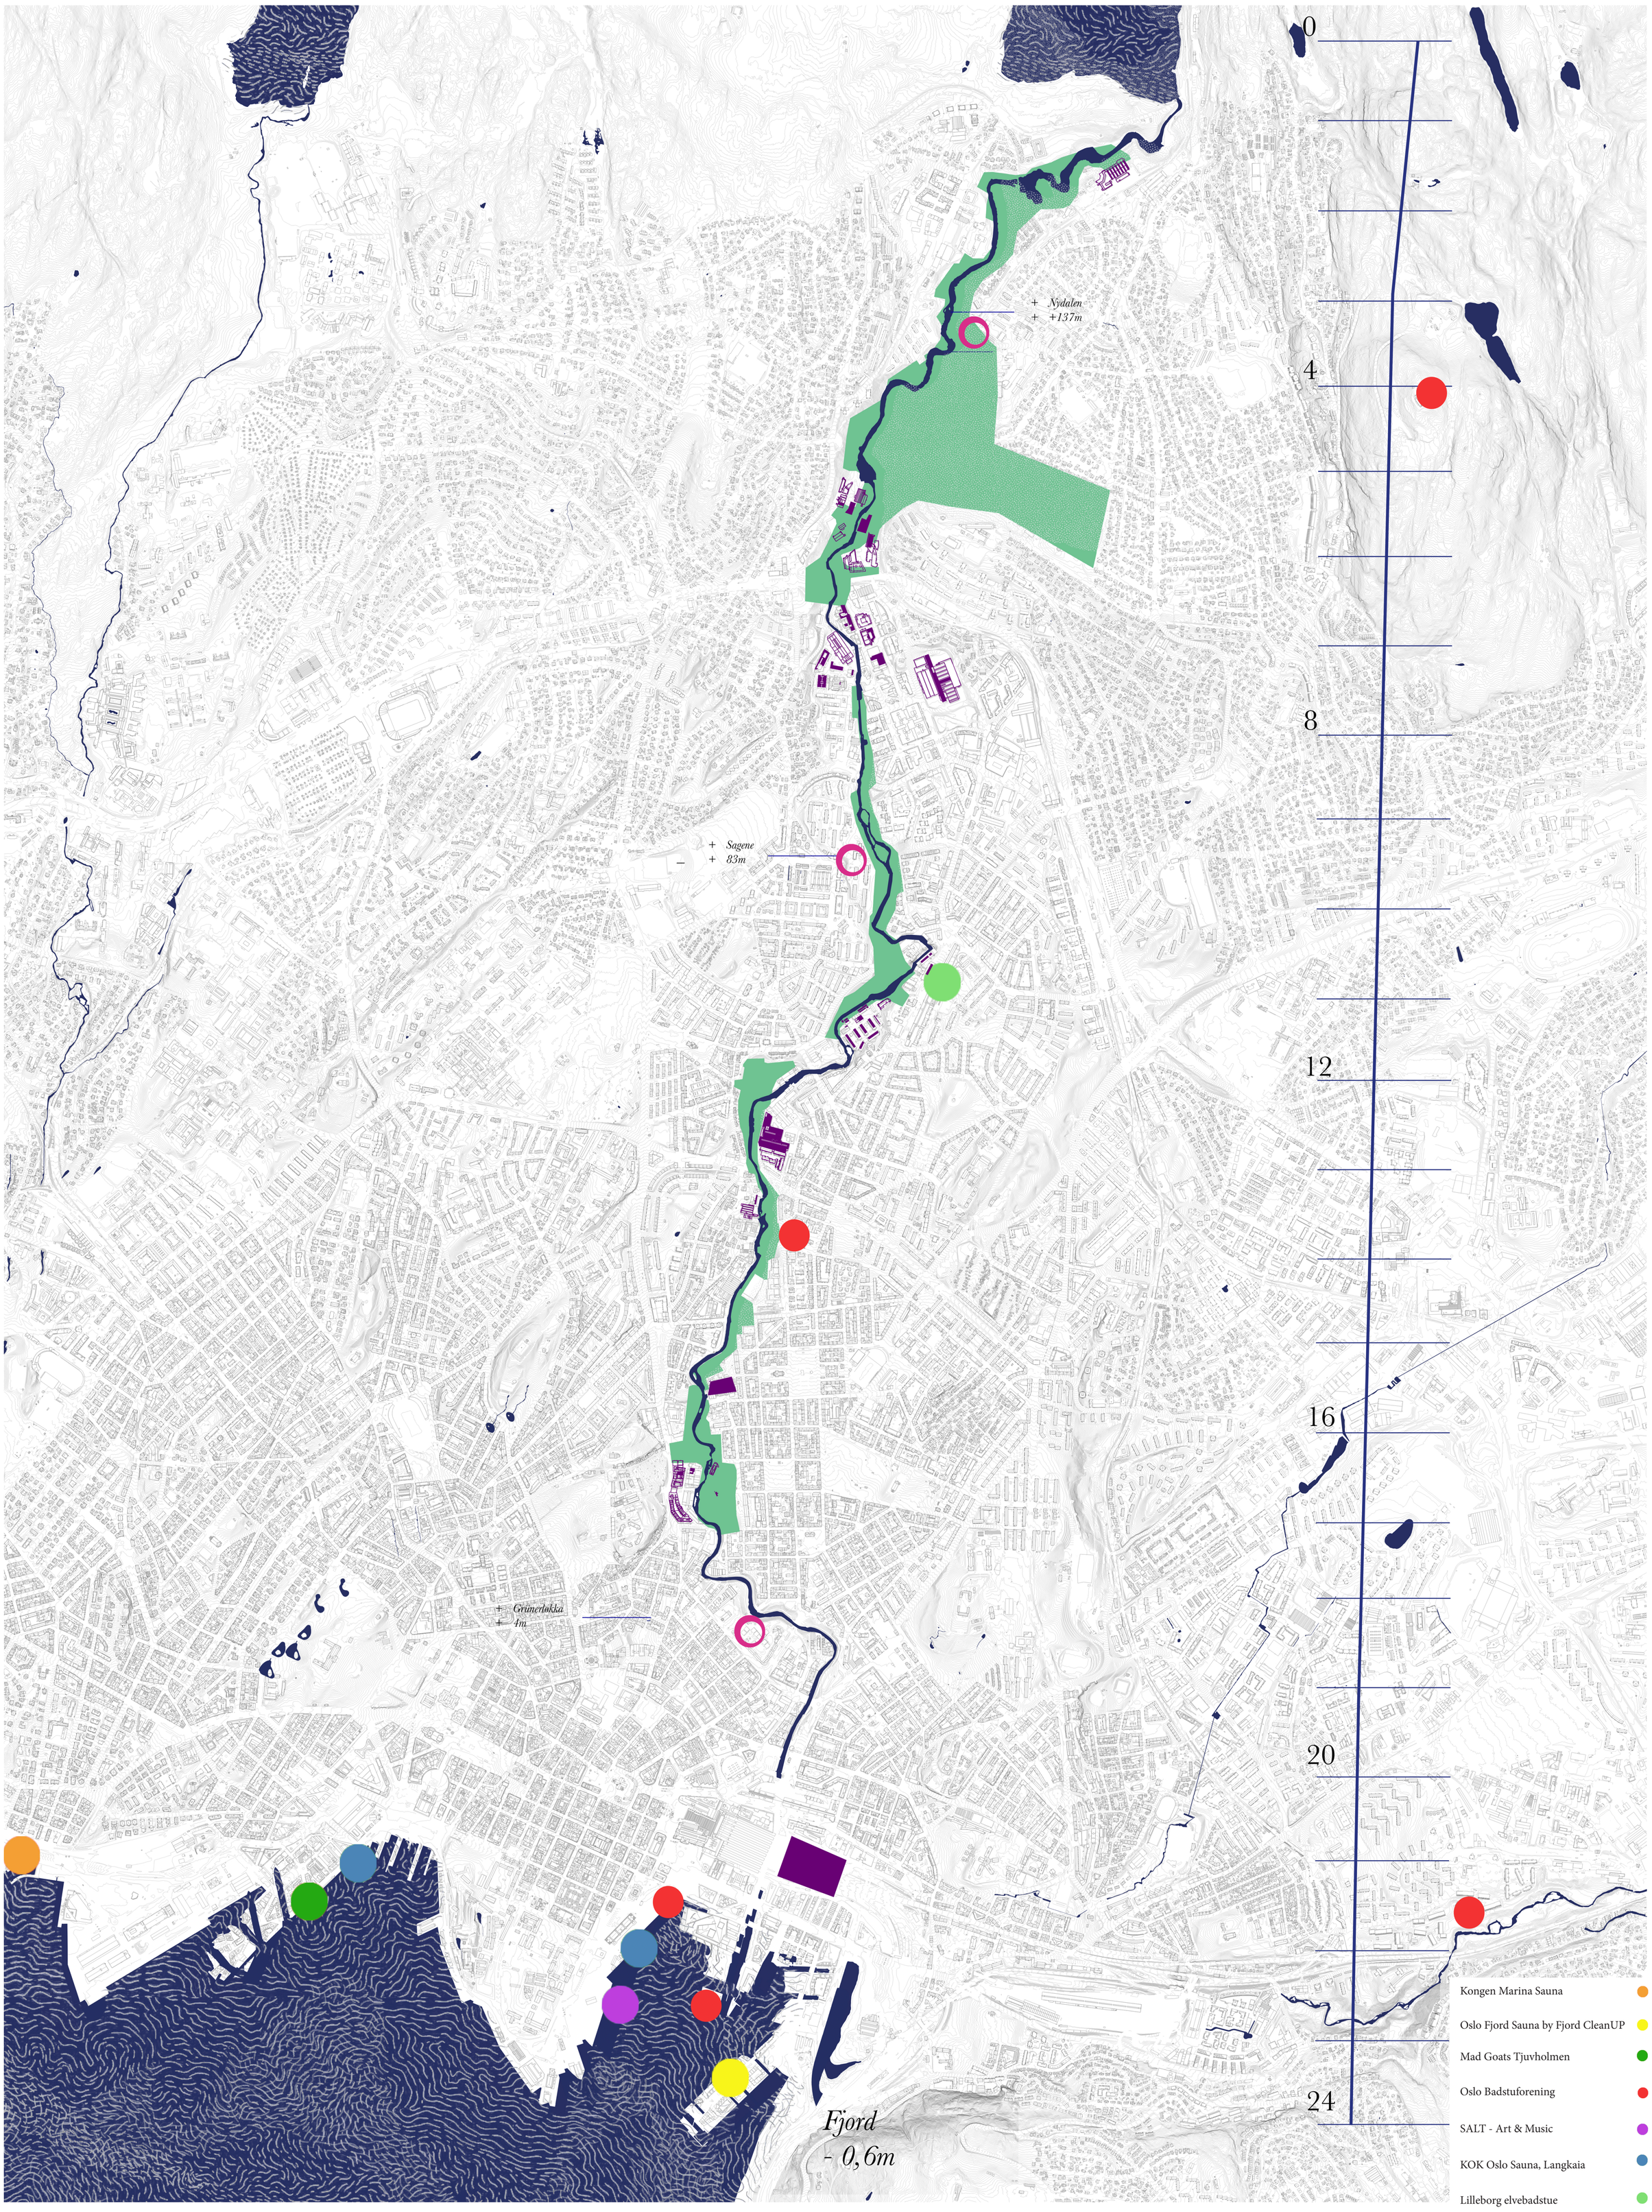

Plan d'implantation des saunas à Oslo

Badstu Social : Le sauna public, nouveau rite collectif urbain

Meygret Elisa

Travail de Fin d'Études, juin 2026

UCLouvain-LOCI-Atelier Composition

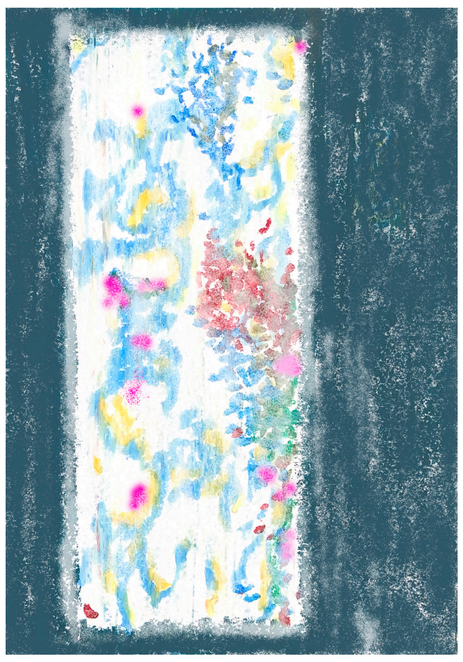

La fenêtre

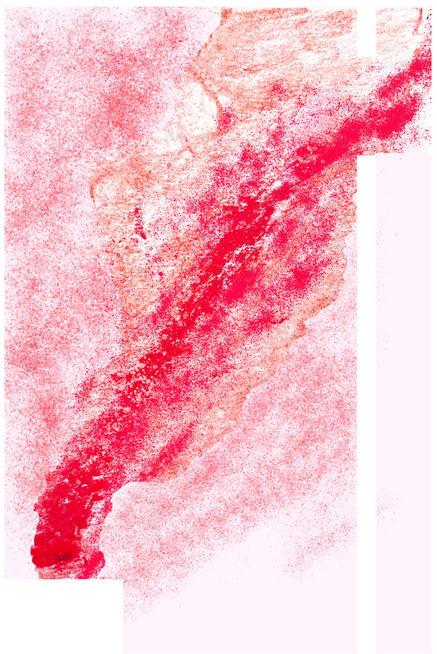

La ventilation

Les bancs

Le feu

Le seuil

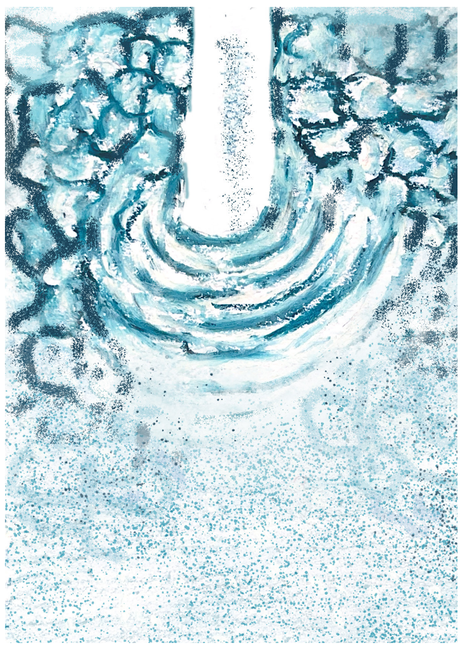

L'eau

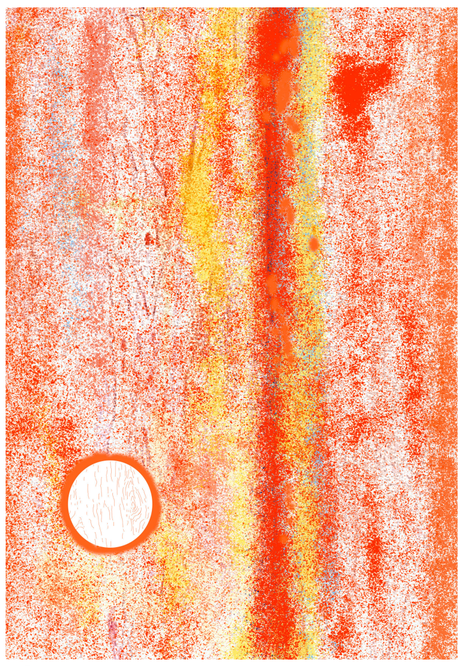

La porte

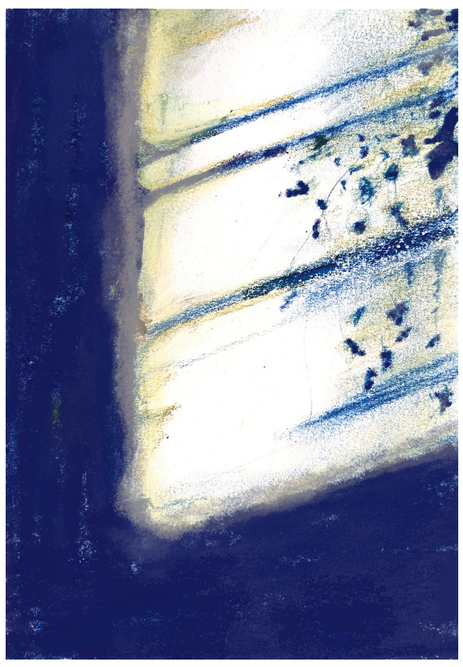

La lumière

Dessins poétiques des éléments du sauna

Badstu Social : Le sauna public, nouveau rite collectif urbain

Meygret Elisa

Travail de Fin d'Études, juin 2026
UCLouvain-LOCI-Atelier Composition

Anda

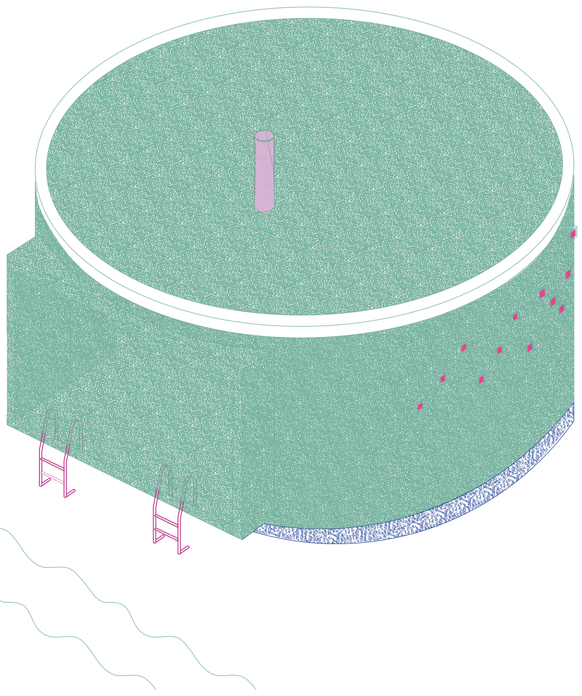

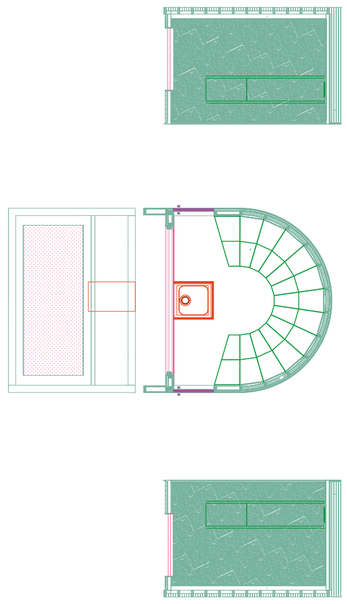

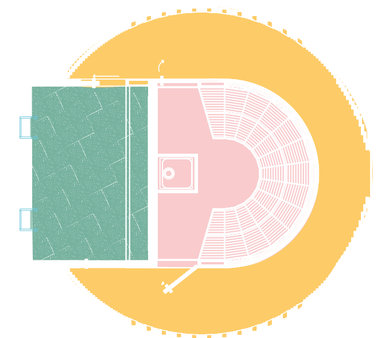

Jurten

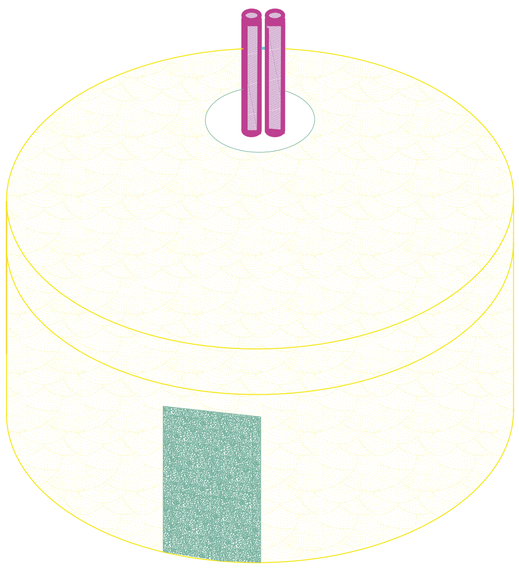

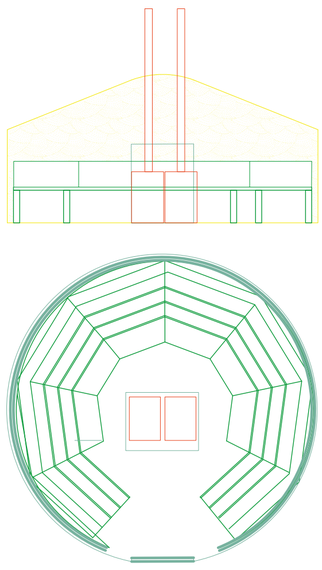

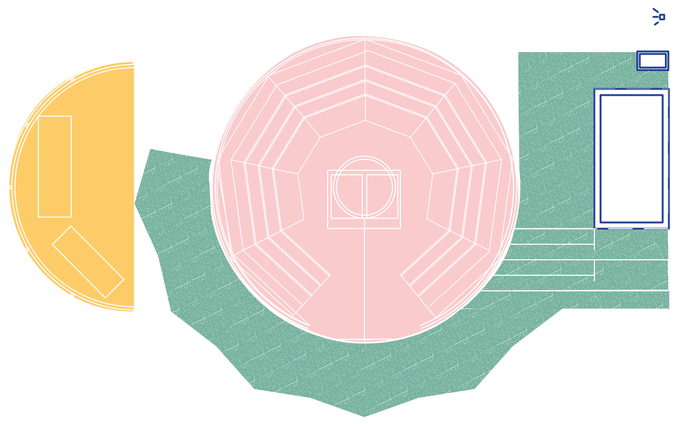

Trosten

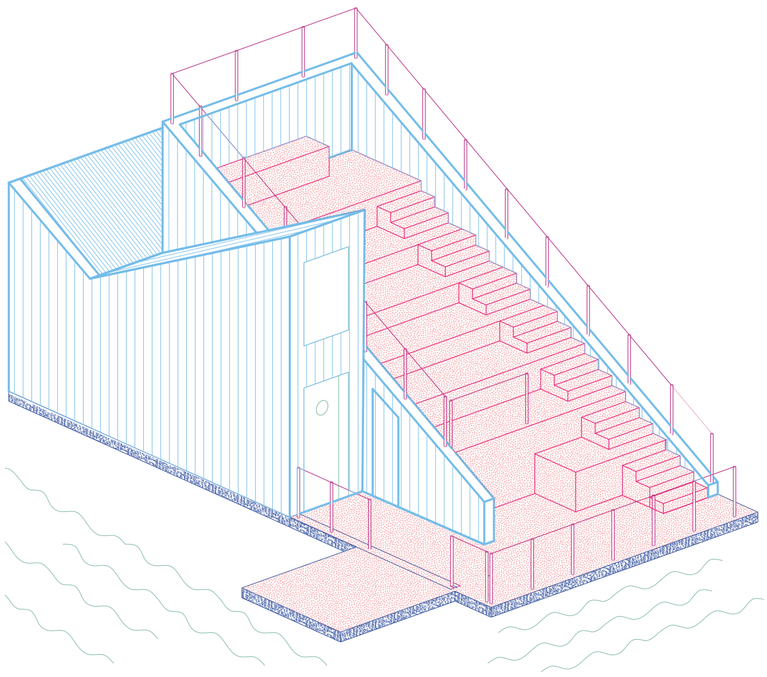

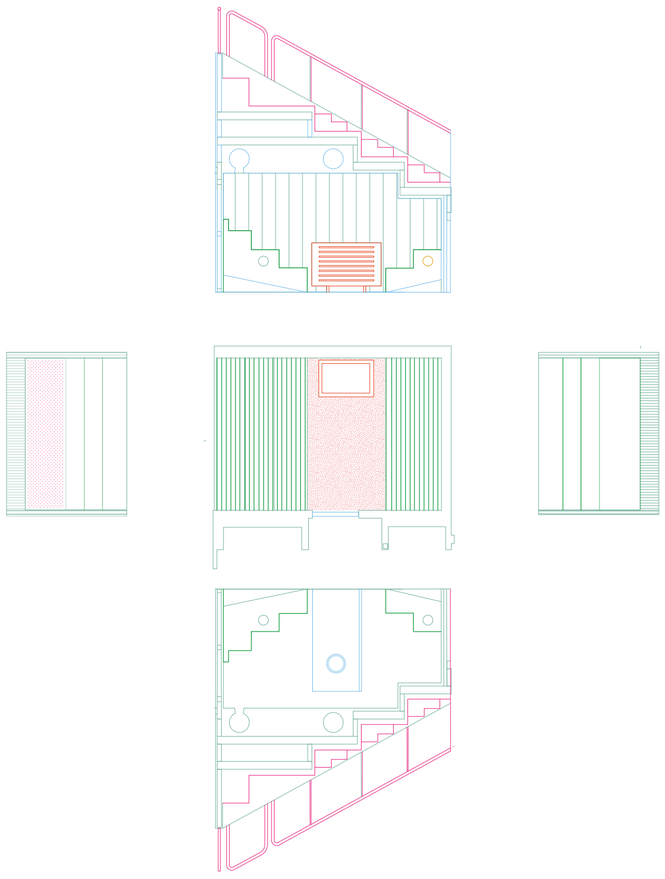

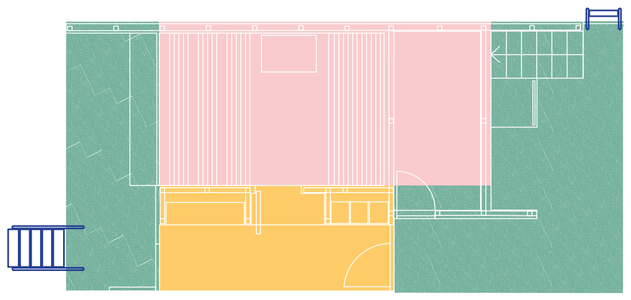

Maken

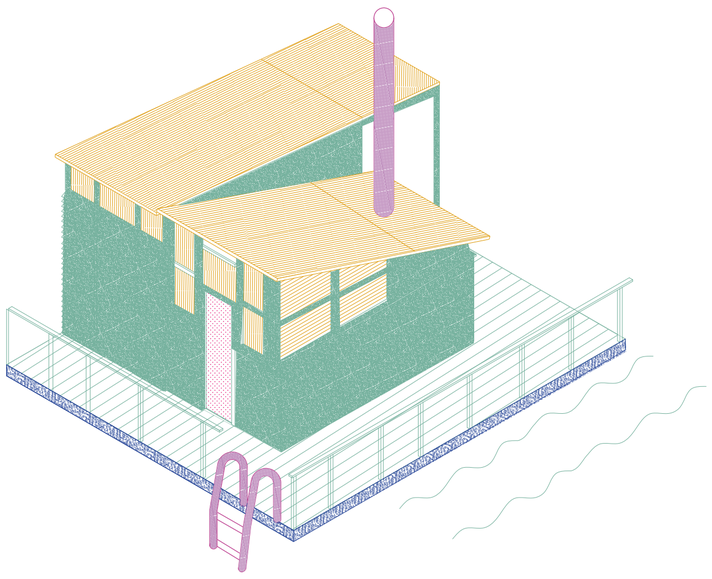

Métal, Béton, Aluminium, Polycarbonate, Bois, Caoutchouc, Tissu

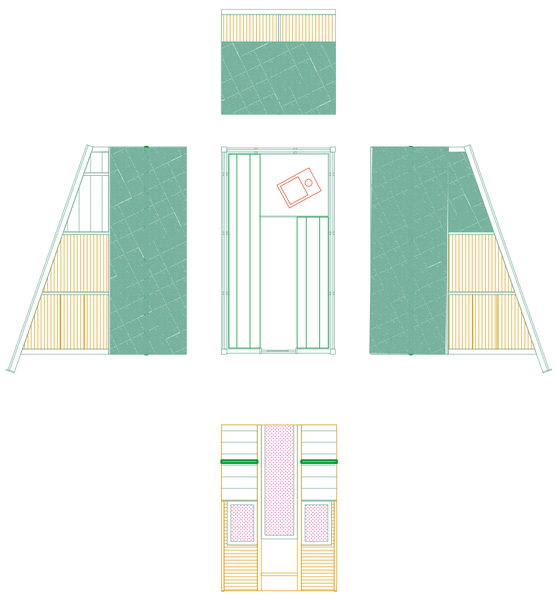

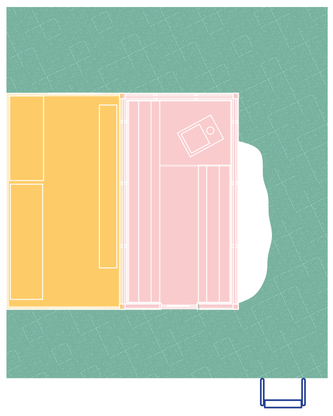

Accès à l'eau
Sauna
Vestiaire
Espace extérieur

Analyse typologique des saunas à Oslo

Badstu Social : Le sauna public, nouveau rite collectif urbain
Meygret Elisa
Travail de Fin d'Études, juin 2026
UCLouvain-LOCI-Atelier Composition

0 0,5 2m

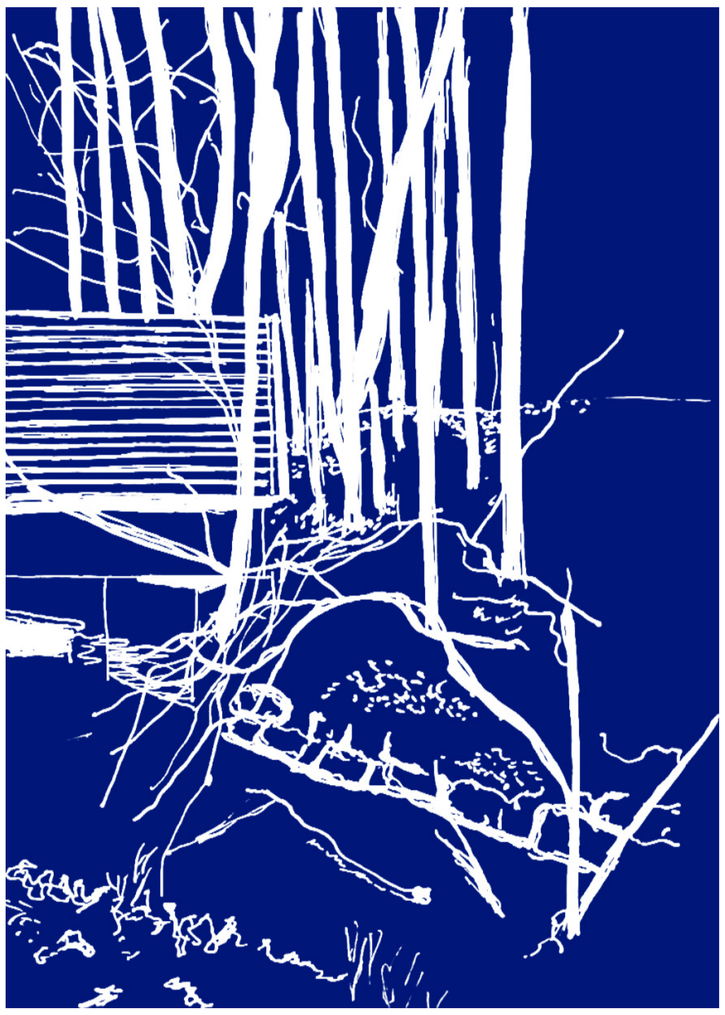

Esquisse du site

Esquisse du site

Plan d'implantation

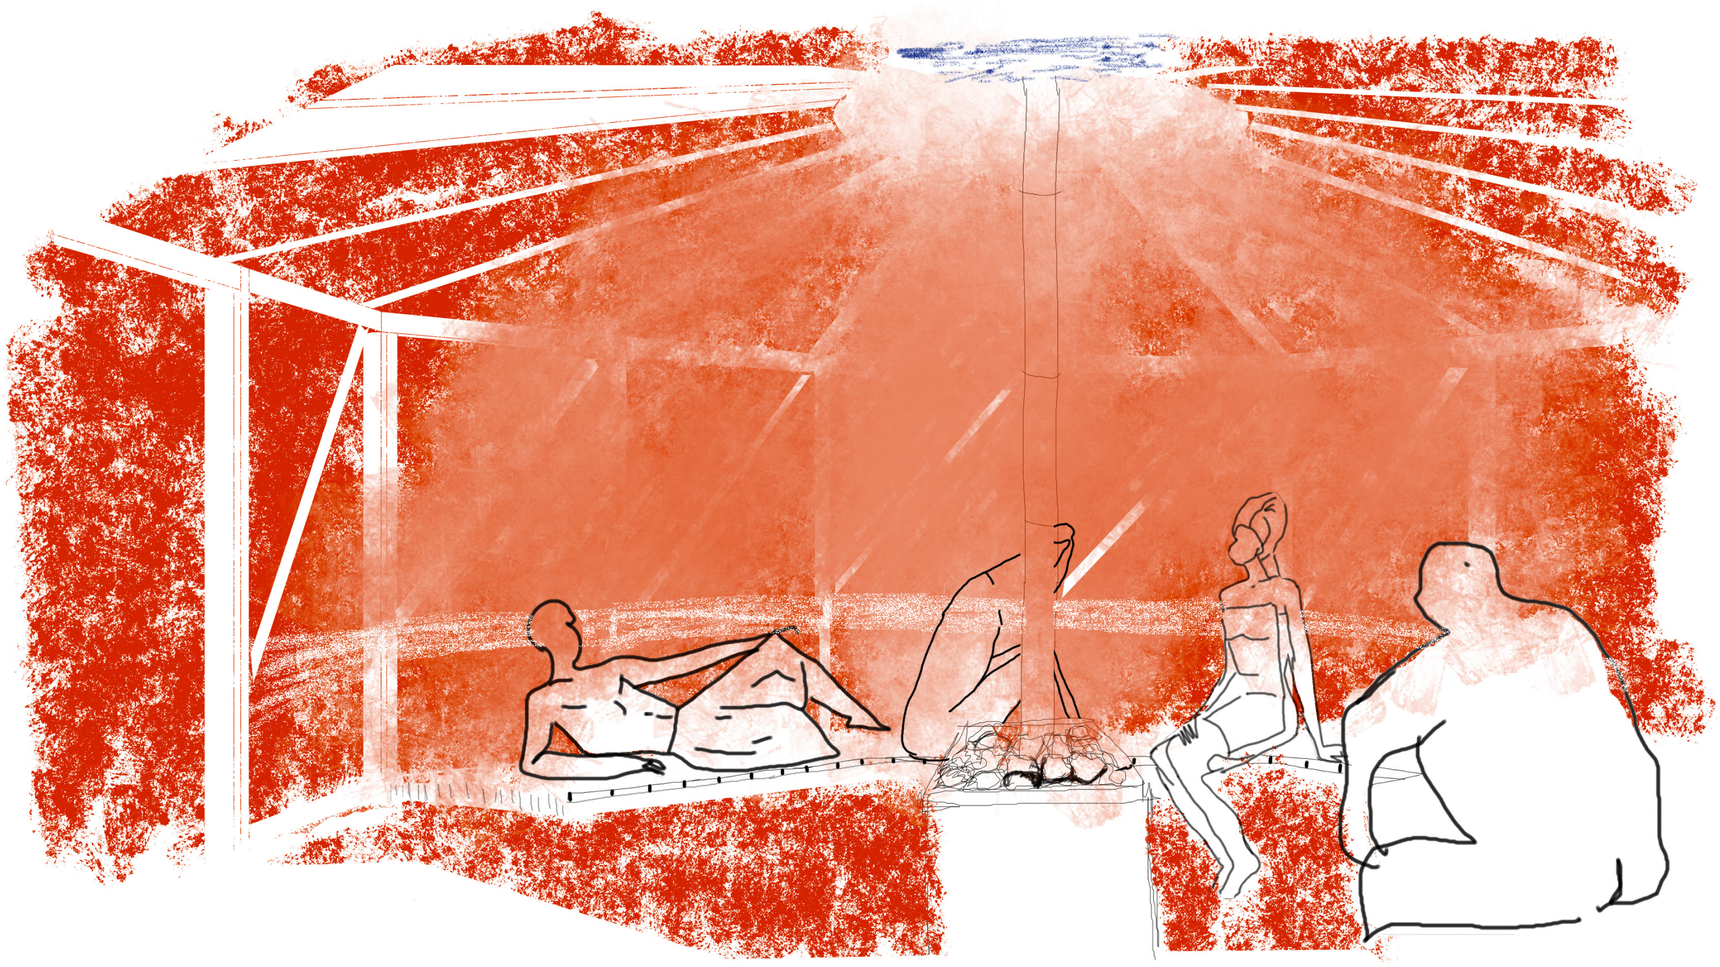

Dessin immersif

Image d'archive vue sur Akerselva

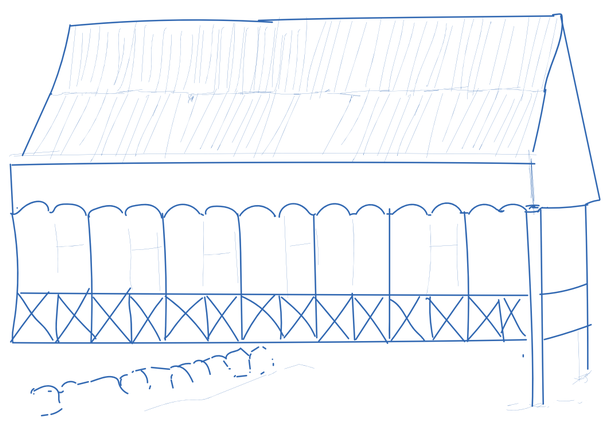

Croquis typologique

Badstu Social : Le sauna public, nouveau rite collectif urbain
Meygret Elisa
Travail de Fin d'Études, juin 2026
UCLouvain-LOCI-Atelier Composition

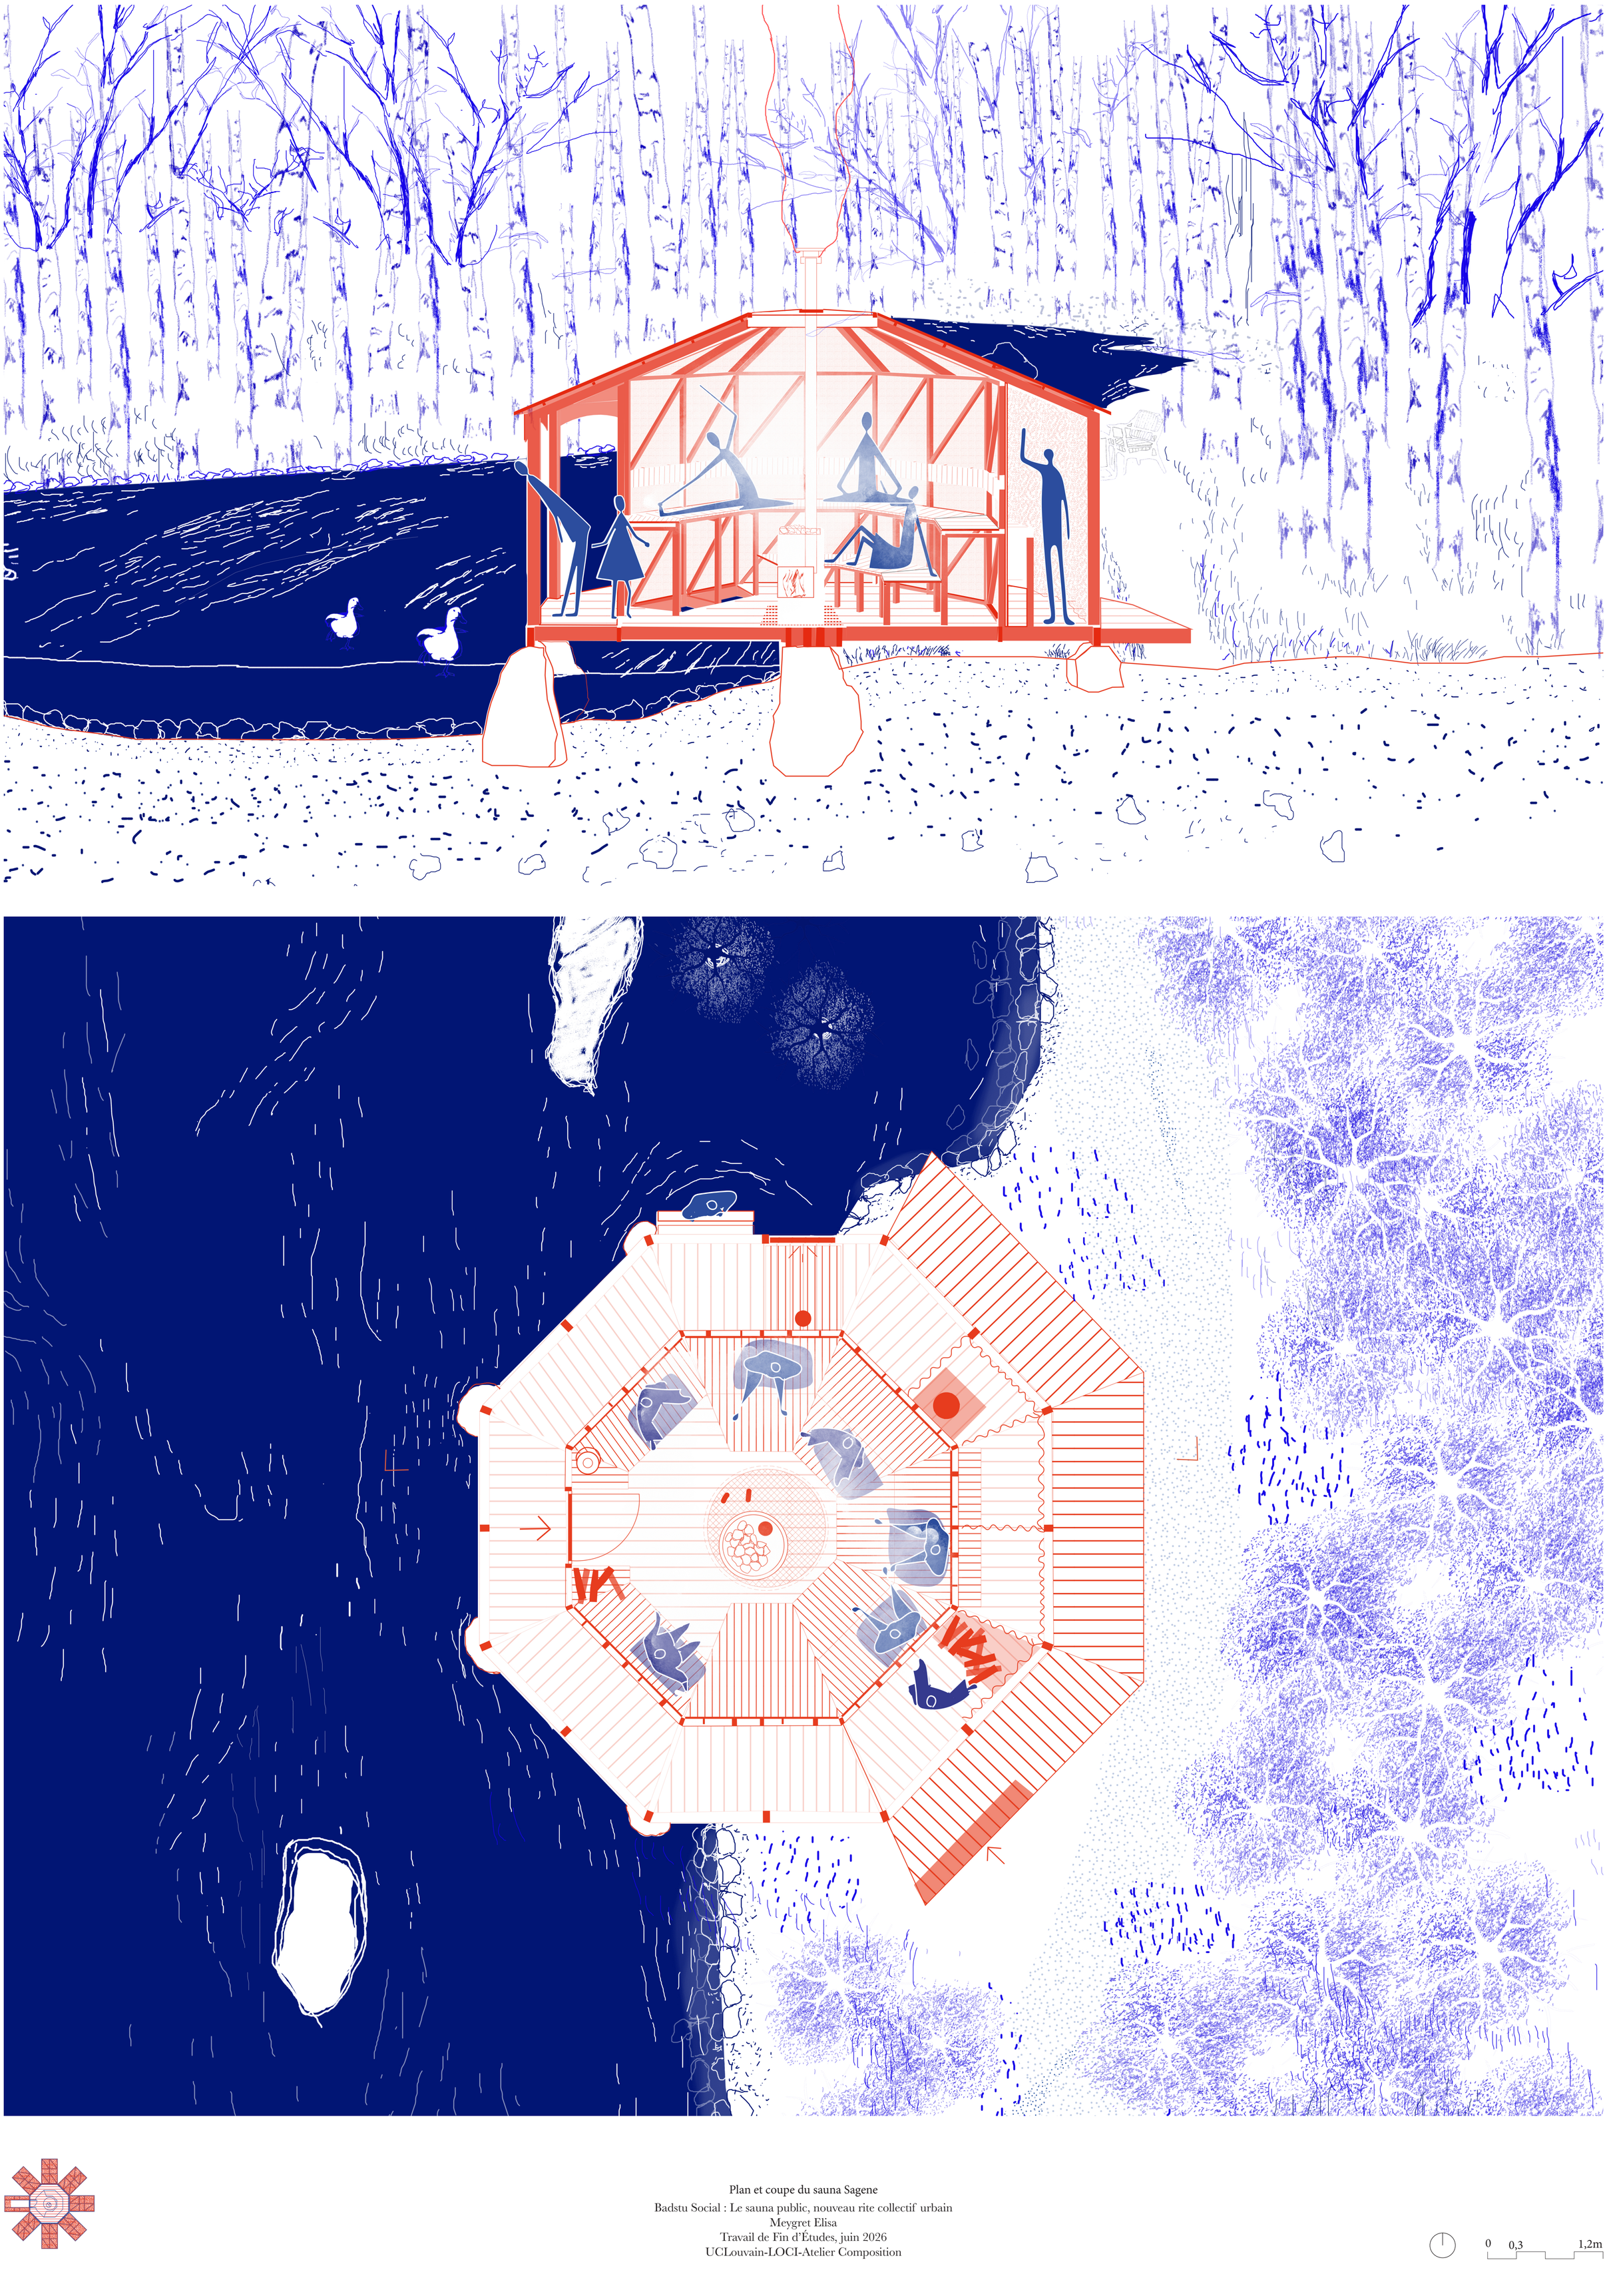

Plan et coupe du sauna Sagene

Badstu Social : Le sauna public, nouveau rite collectif urbain

Meygret Elisa

Travail de Fin d'Études, juin 2026

UCLouvain-LOCI-Atelier Composition

0 0,3 1,2m

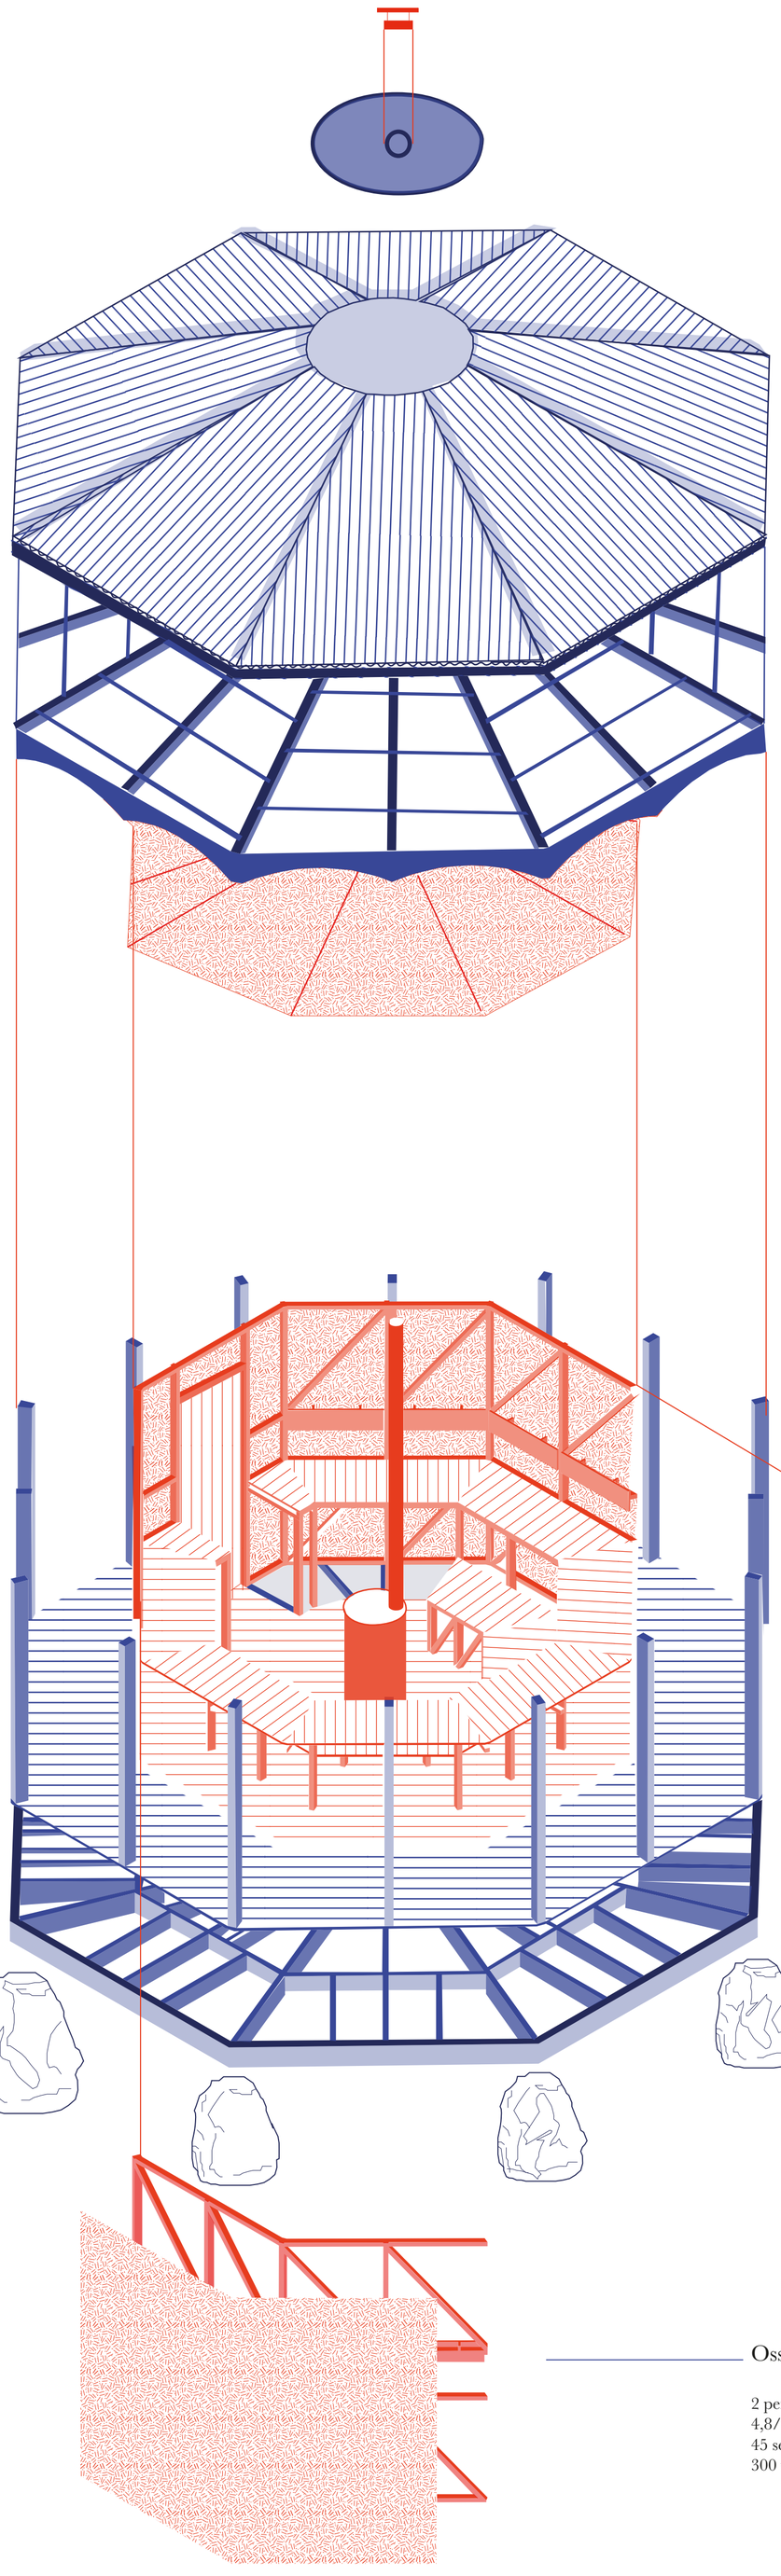

Overture zénithale

2 personnes

Tôle ondulée

2 personnes
100/200m
27 plaques
200 vis

Poutres bois toiture

3 personnes
16/10
20 poutres et 25 lattes
150 vis

Tissu épais

3 personnes
30m de long
150 vis

Poteaux en bois

3 personnes
16 poteaux 14,6/6
312 vis

Plancher en bois

2 personnes
100 planches 100/10
340 vis

Structure du plancher

4 personnes
14 planches 16/5
340 vis

Ossature bois

2 personnes
4,8/7,8
45 sections
300 vis

Eléments froid
Eléments chaud

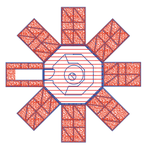

Axonométrie sauna Sagene

Badstu Social : Le sauna public, nouveau rite collectif urbain
Meygret Elisa
Travail de Fin d'Études, juin 2026
UCLouvain-LOCI-Atelier Composition

0 0,4 2,6m

Esquisse du site

Esquisse du site

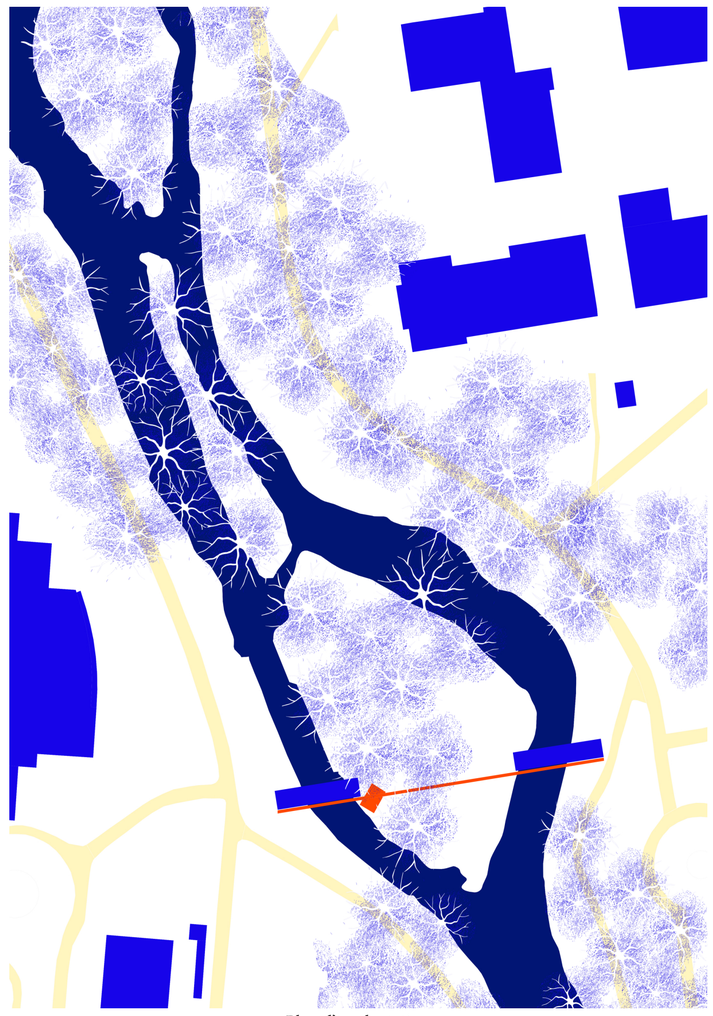

Plan d'implantation

Dessin immersif

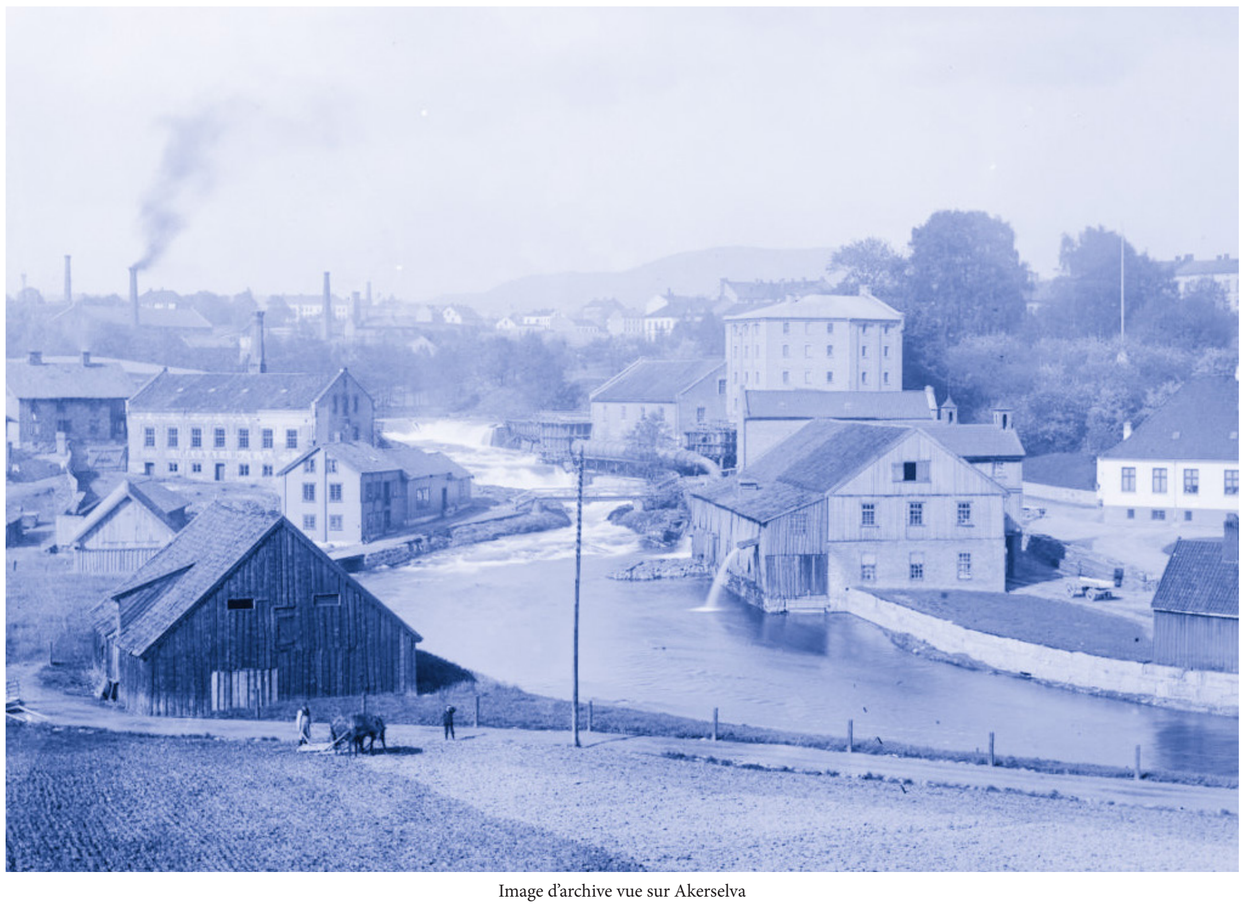

Image d'archive vue sur Akerselva

Croquis typologique

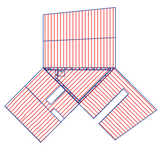

Badstu Social : Le sauna public, nouveau rite collectif urbain
Meygret Elisa
Travail de Fin d'Études, juin 2026
UCLouvain-LOCI-Atelier Composition

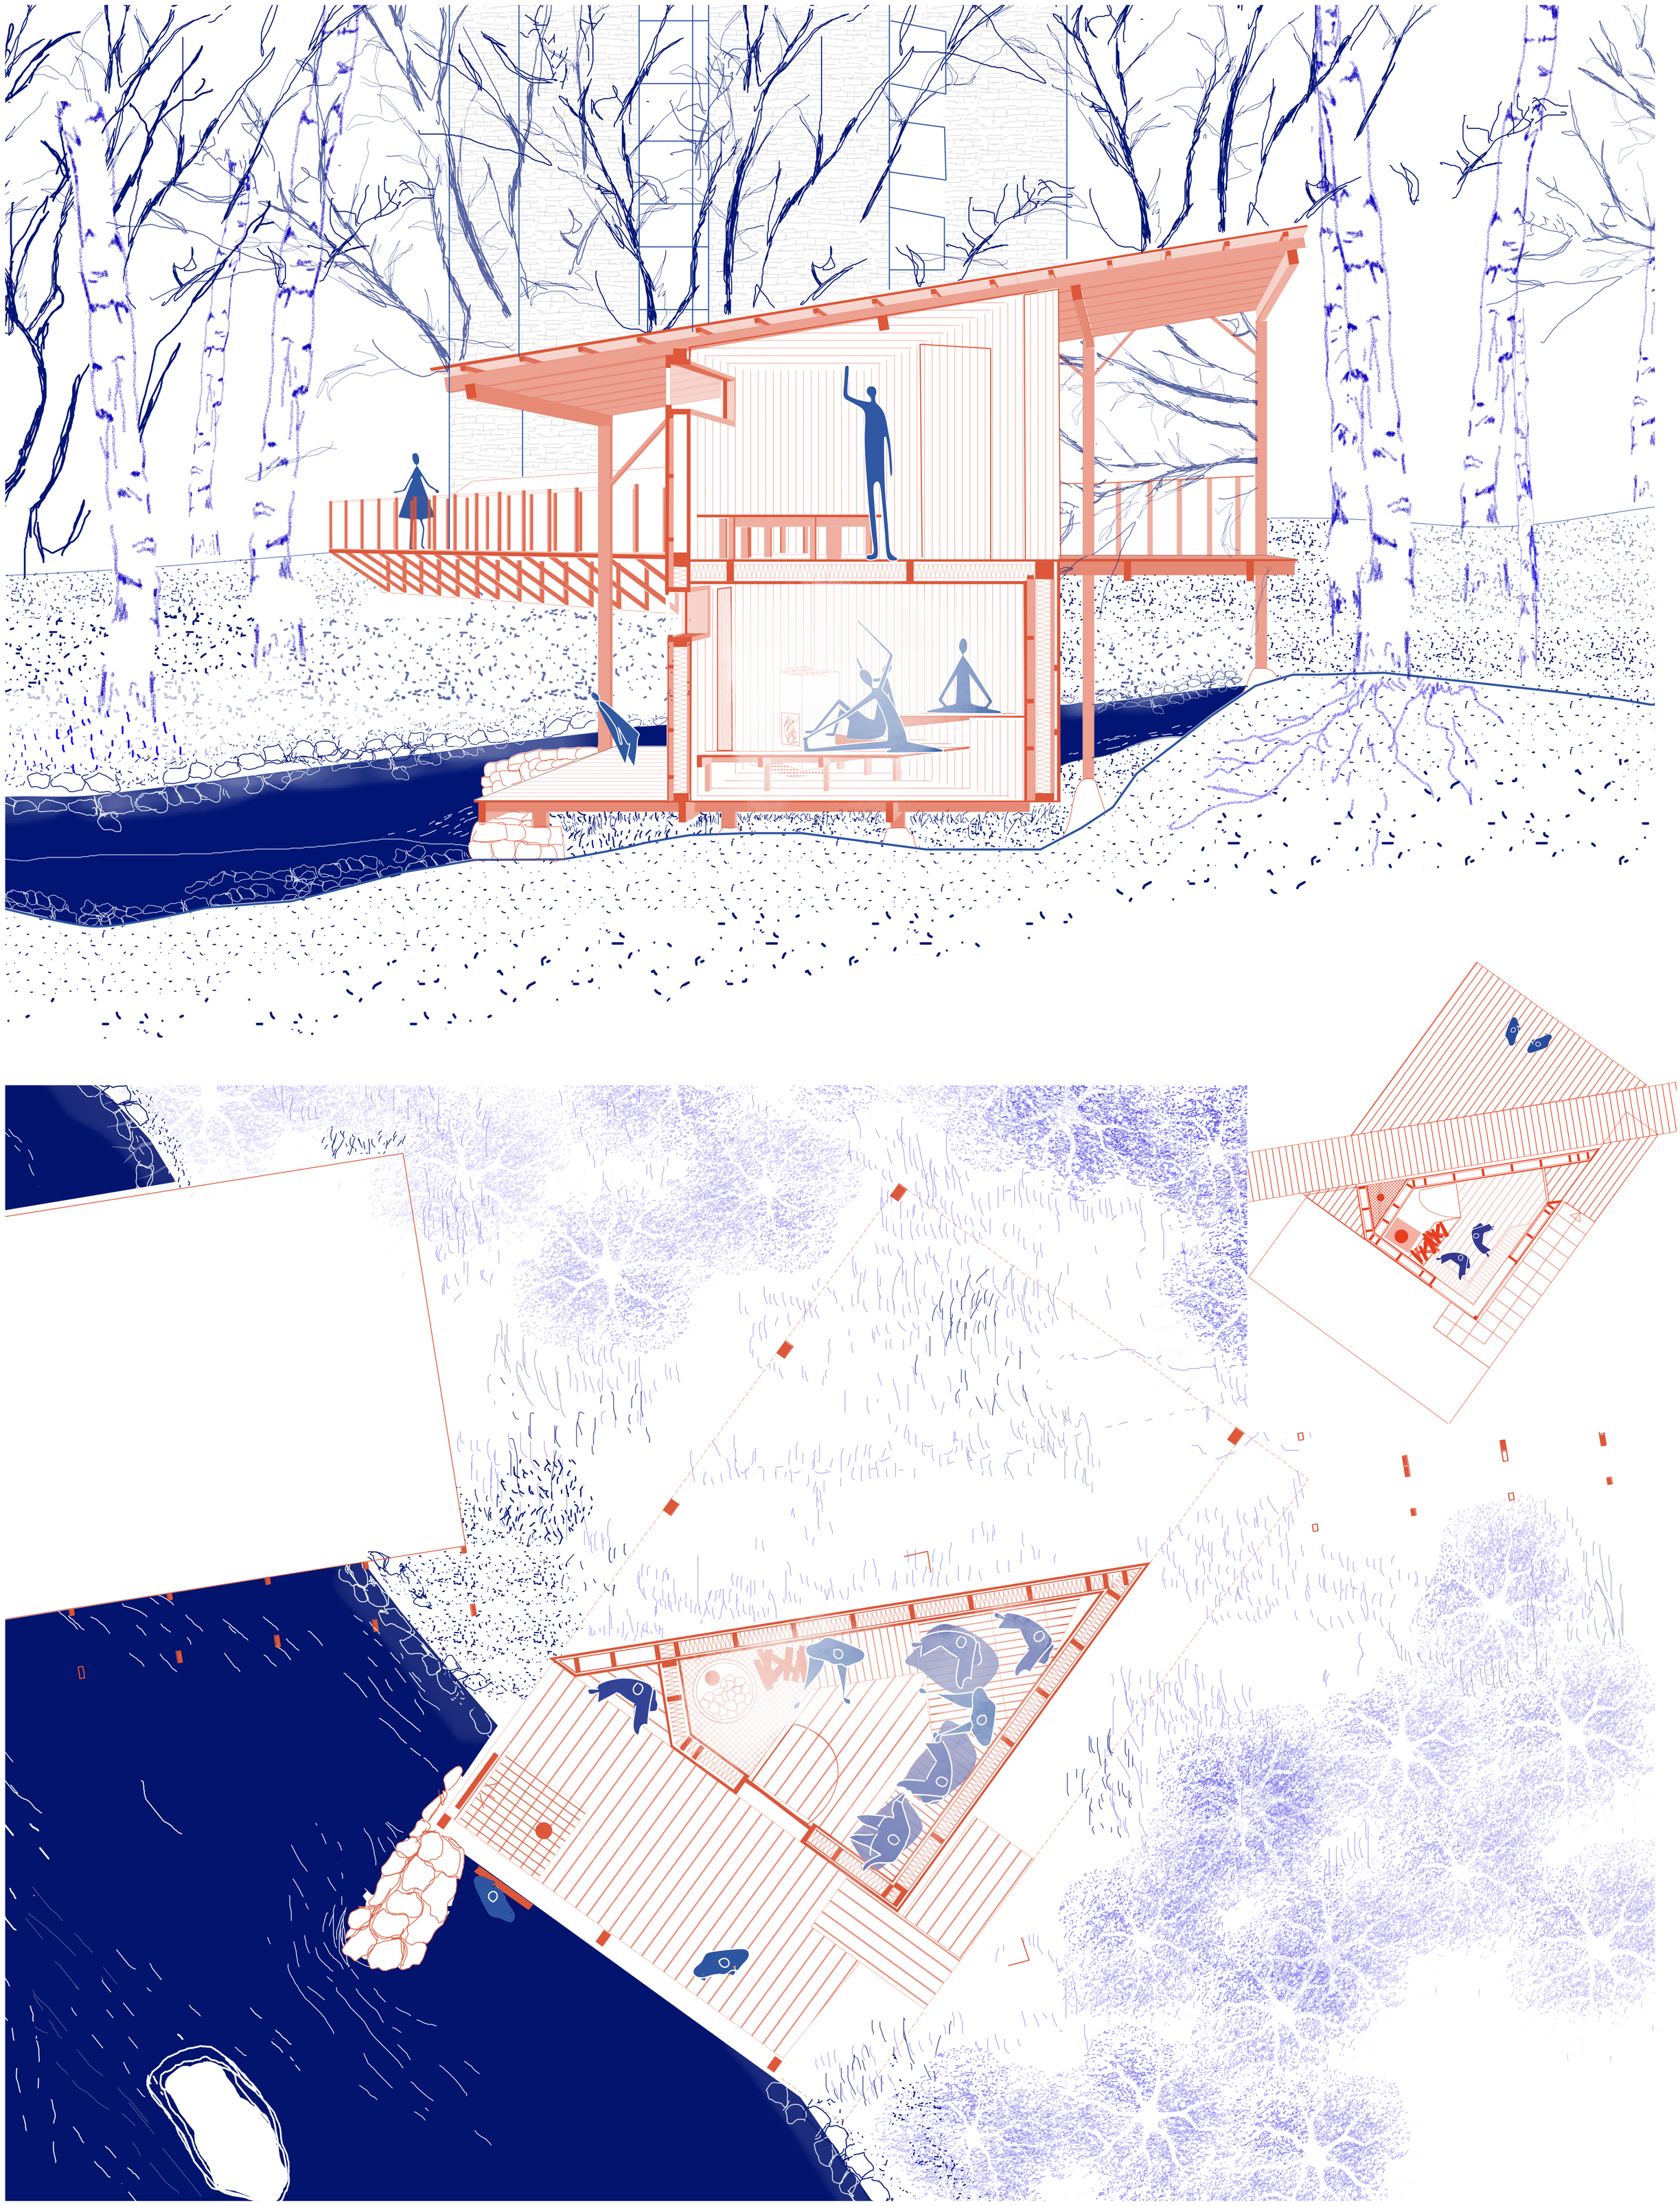

Plan et coupe du sauna Nydalen

Badstu Social : Le sauna public, nouveau rite collectif urbain
Meygret Elisa
Travail de Fin d'Études, juin 2026
UCLouvain-LOCI-Atelier Composition

0 0,3 1,2m

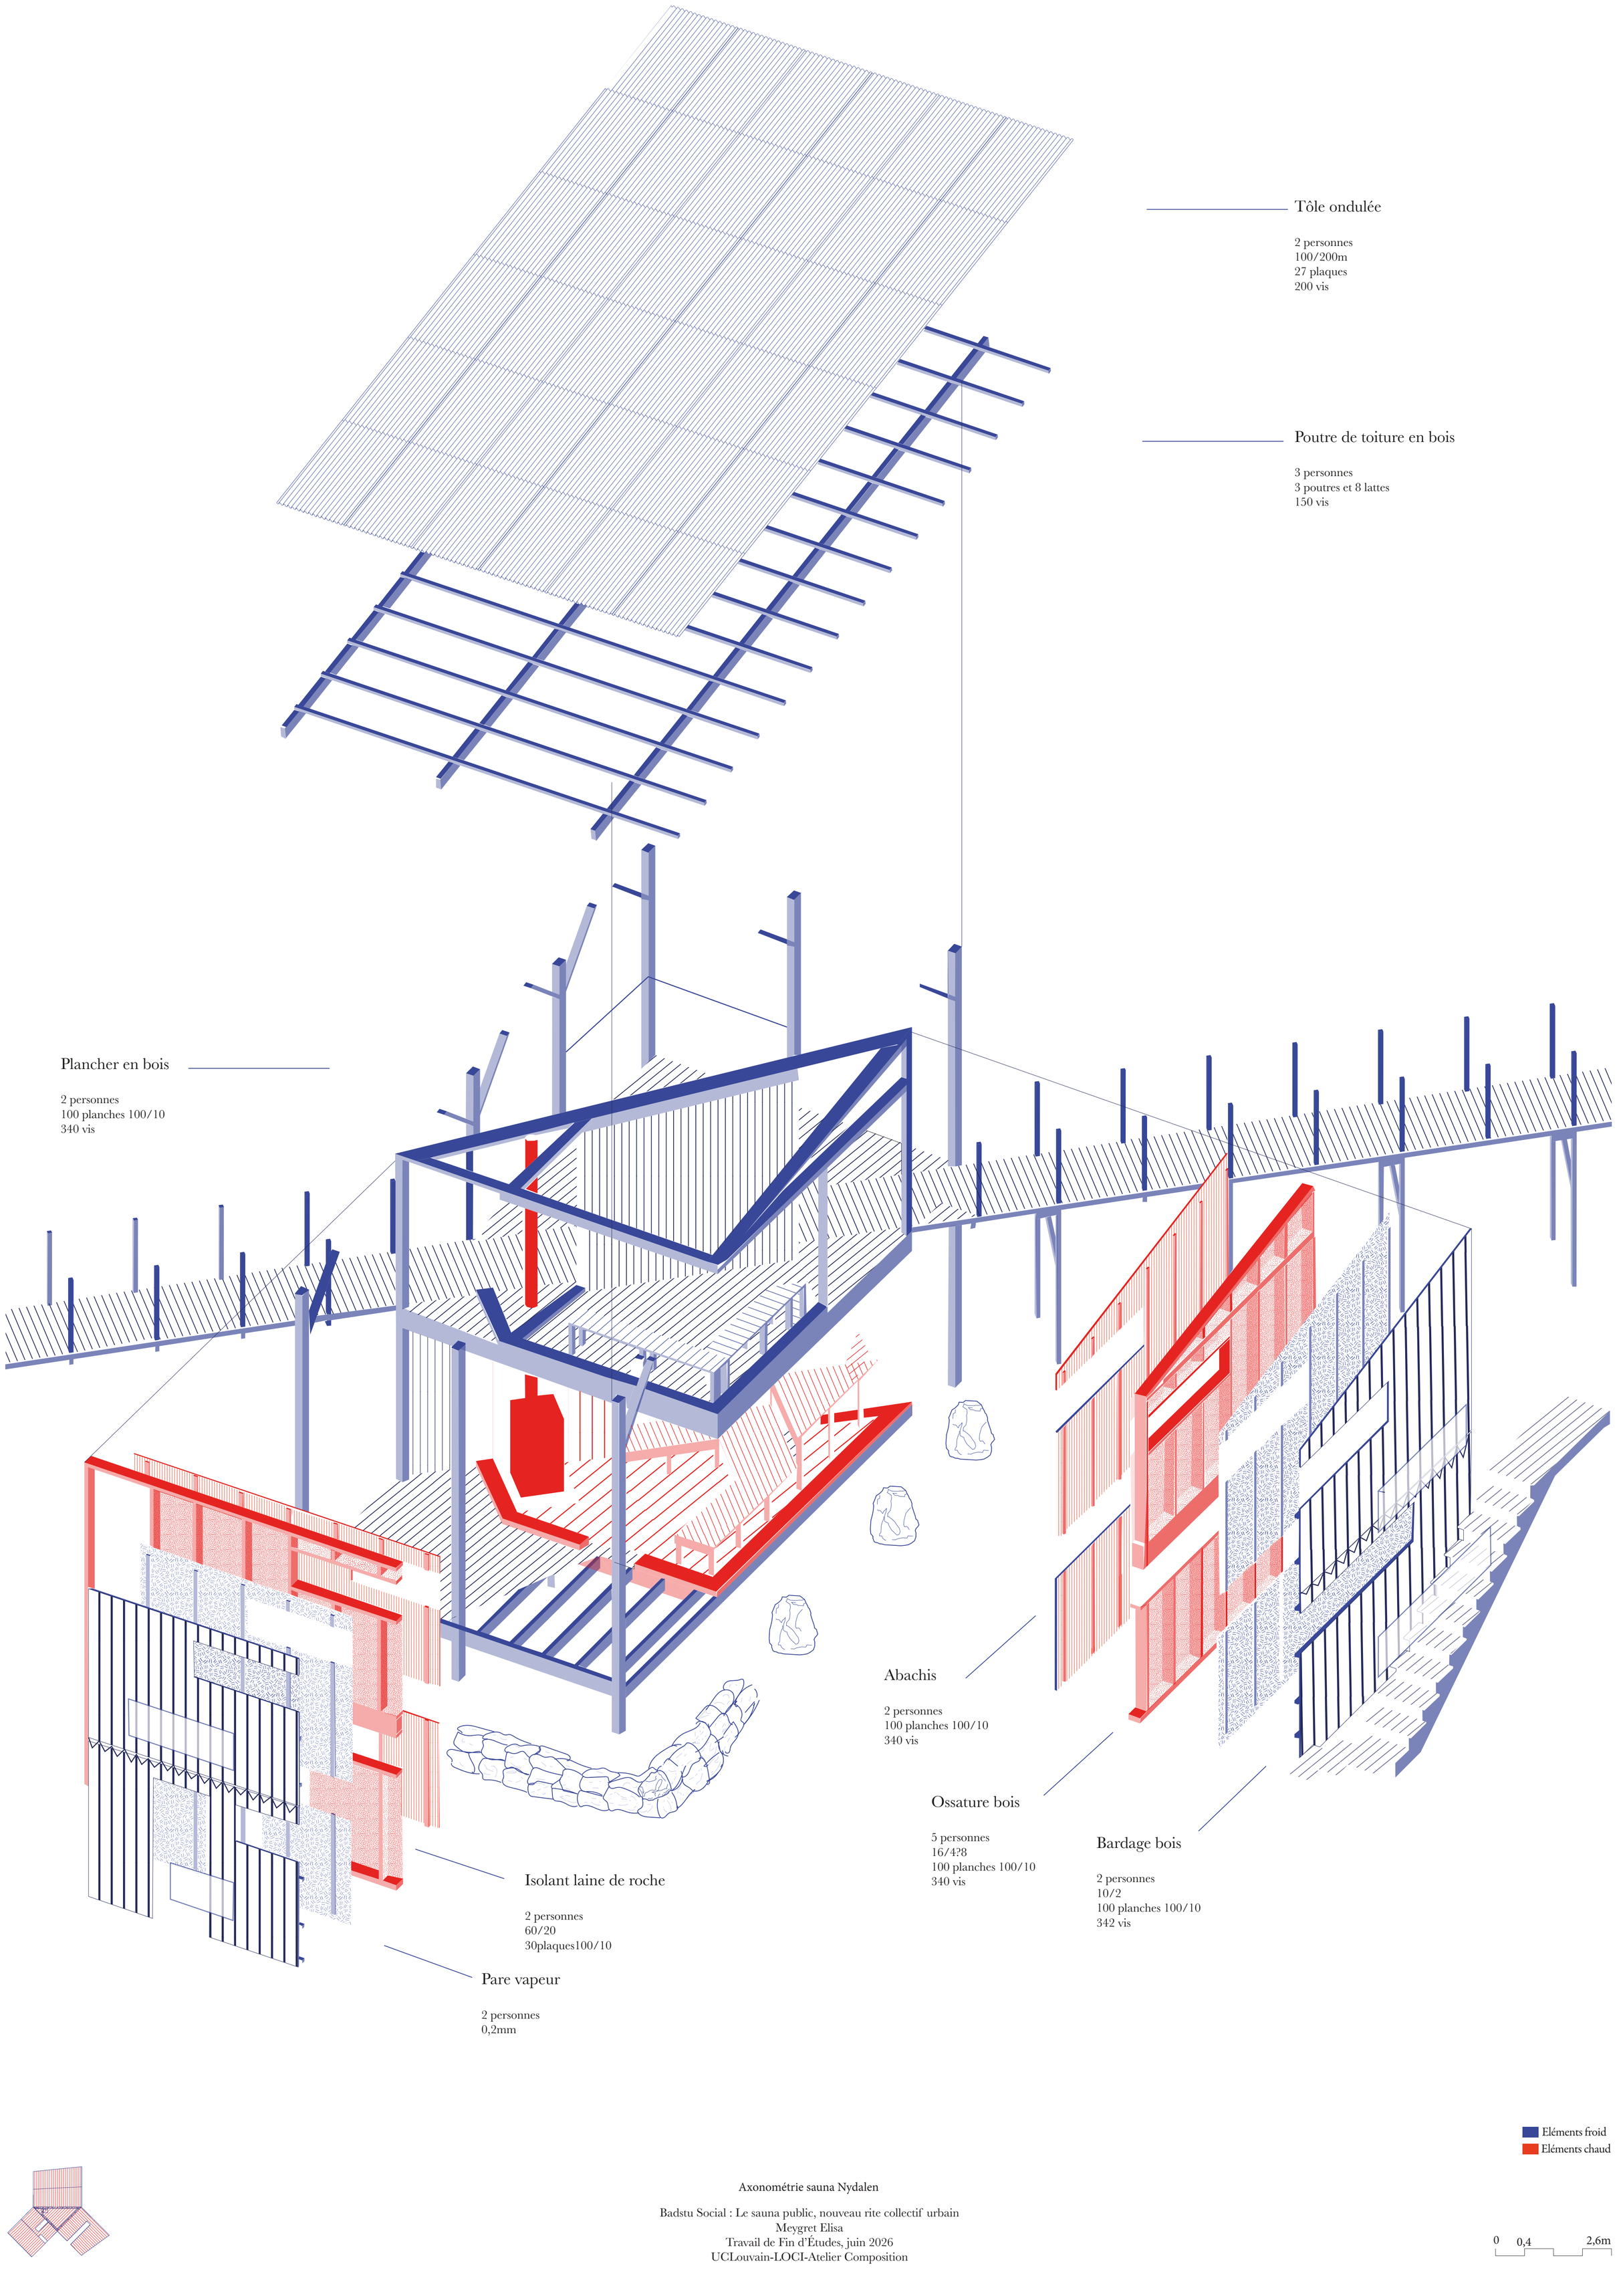

Eléments froid
Eléments chaud

Axonométrie sauna Nydalen

Badstu Social : Le sauna public, nouveau rite collectif urbain
Meygret Elisa
Travail de Fin d'Études, juin 2026
UCLouvain-LOCI-Atelier Composition

0 0,4 2,6m

Esquisse du site

Plan d'implantation

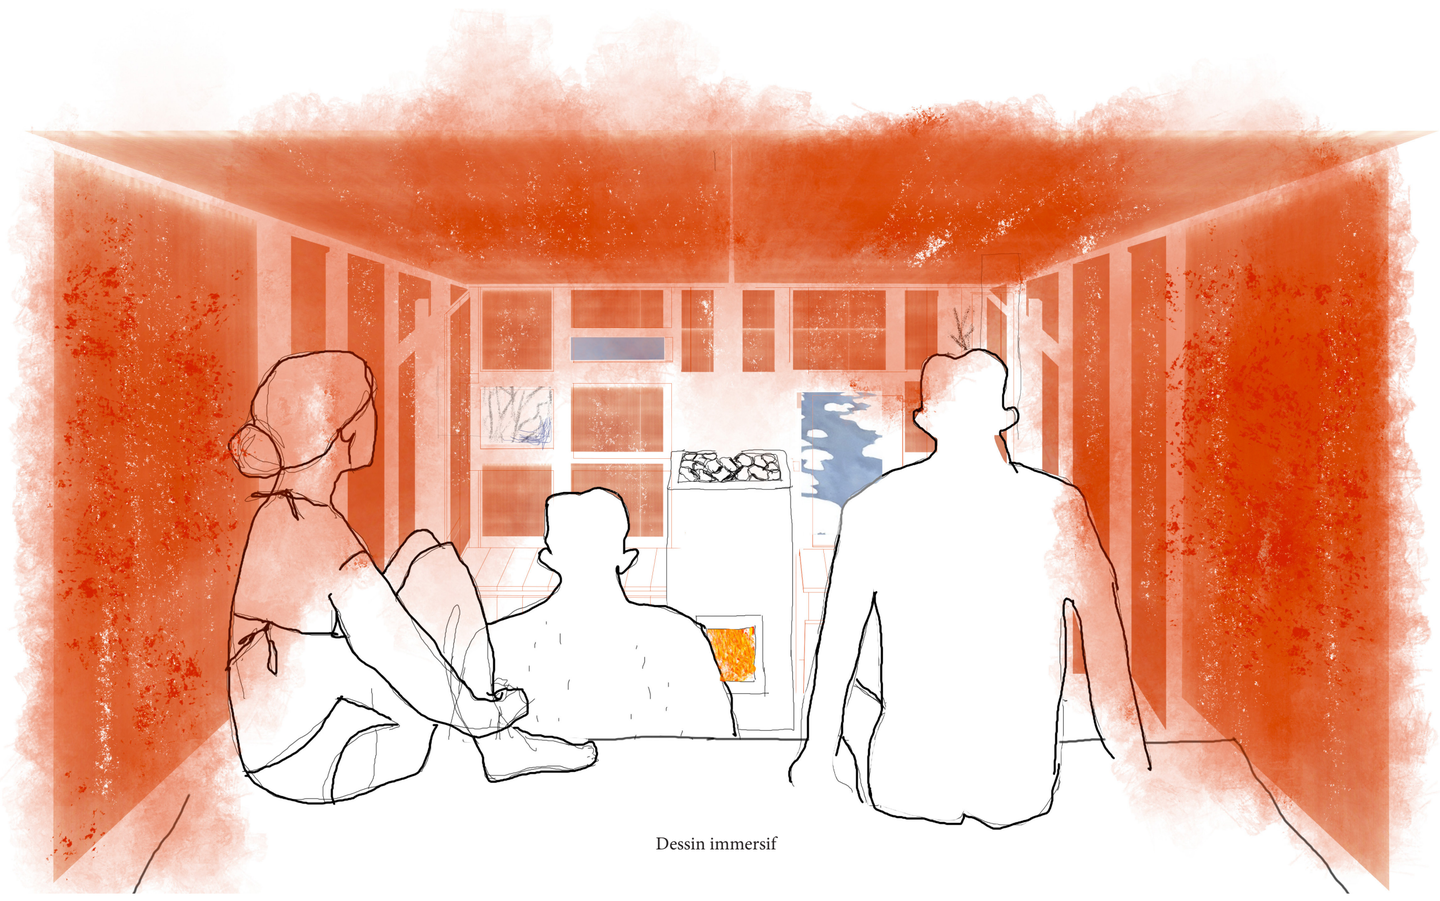

Dessin immersif

Image d'archive vue sur Akerselva

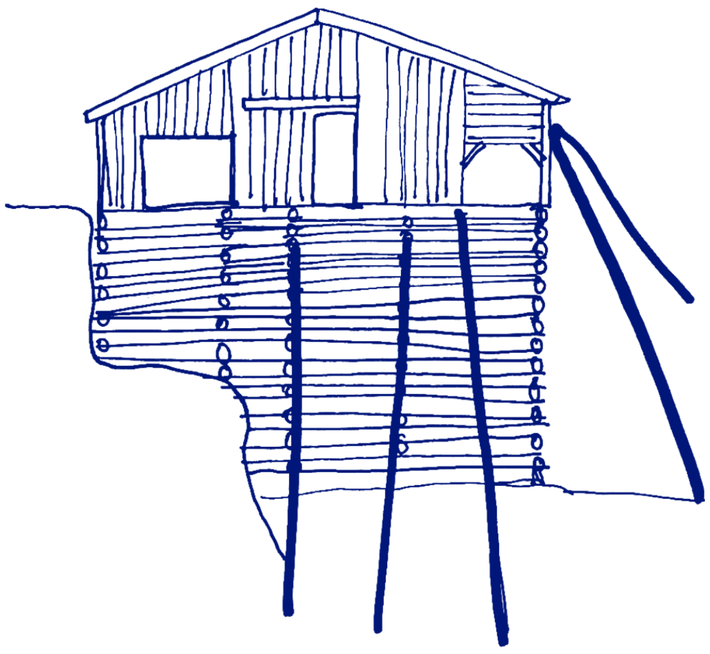

Croquis typologique

Plan et coupe sauna Grünerløkka

Badstu Social : Le sauna public, nouveau rite collectif urbain
Meygret Elisa
Travail de Fin d'Études, juin 2026
UCLouvain-LOCI-Atelier Composition

0 0,3 1,2m

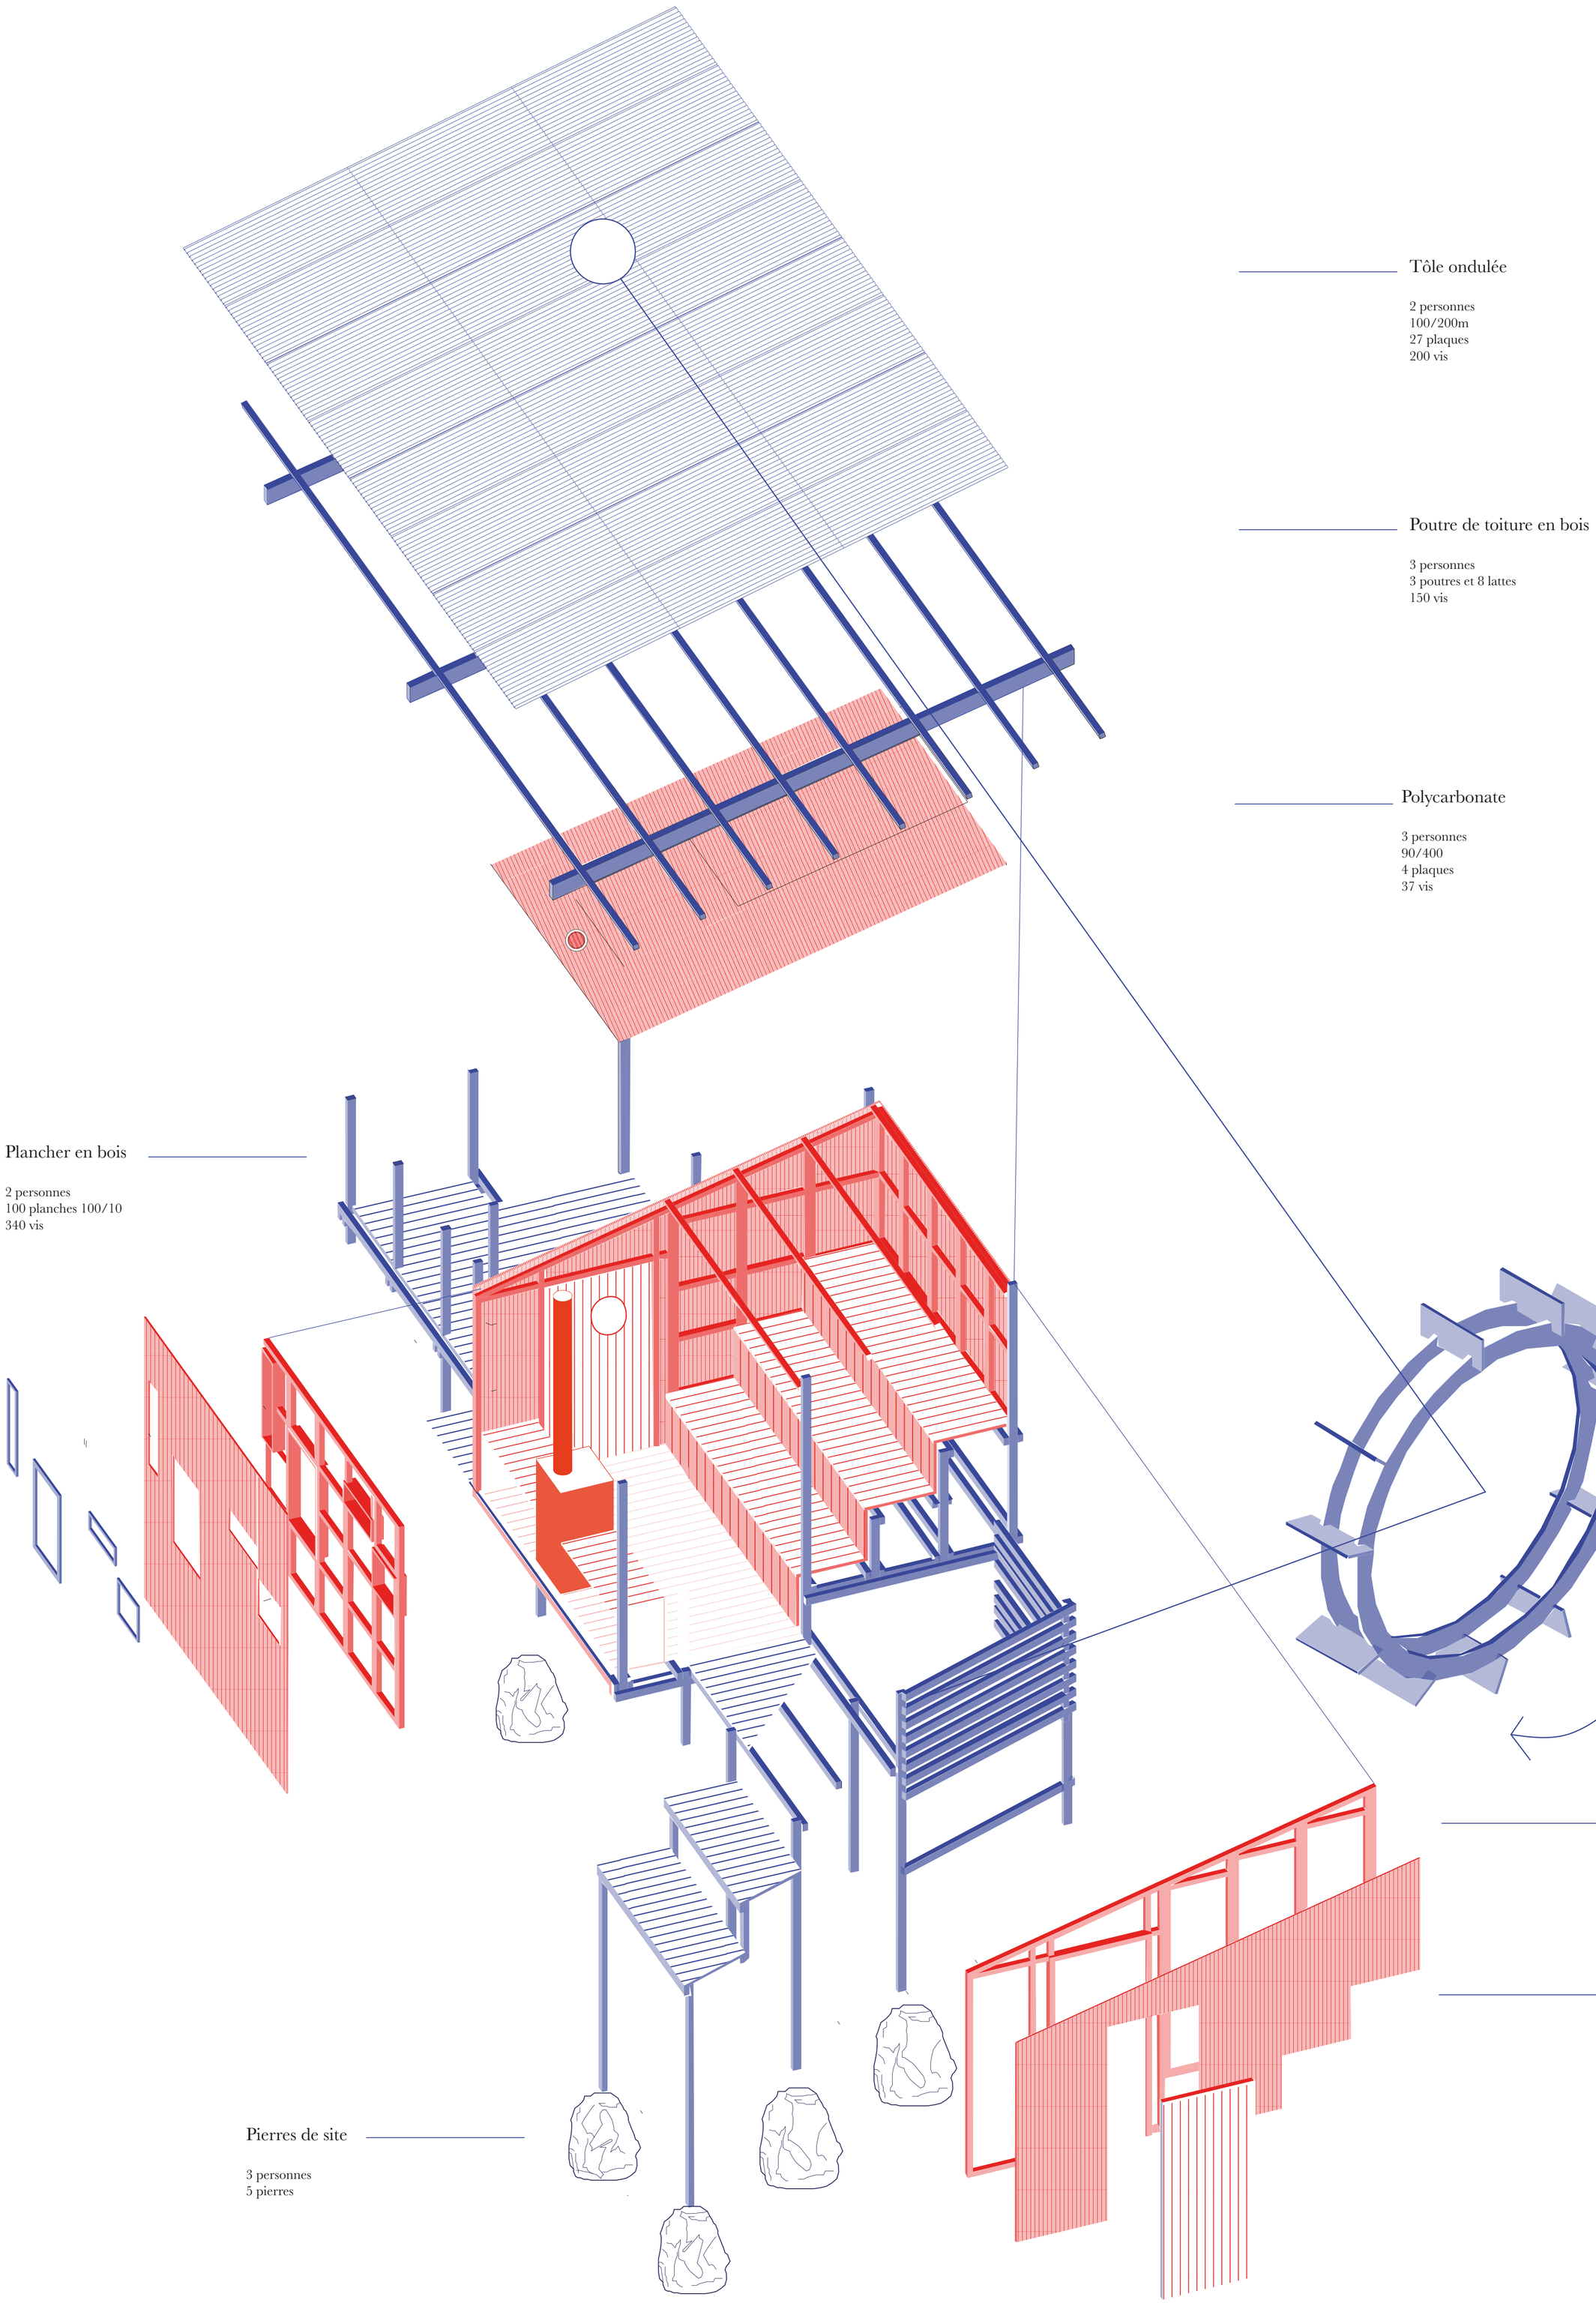

Tôle ondulée

2 personnes
100/200m
27 plaques
200 vis

Poutre de toiture en bois

3 personnes
3 poutres et 8 lattes
150 vis

Polycarbonate

3 personnes
90/400
4 plaques
37 vis

Plancher en bois

2 personnes
100 planches 100/10
340 vis

Ossature bois

2 personnes
4,8/7,8
45 sections
300 vis

Polycarbonate

3 personnes
90/400
45 sections
300 vis

Pierres de site

3 personnes
5 pierres

Eléments froid
Eléments chaud

0 0,4 2,6m

Axonométrie sauna Grünerløkka
Badstu Social : Le sauna public, nouveau rite collectif urbain
Meygret Elisa
Travail de Fin d'Études, juin 2026
UCLouvain-LOCI-Atelier Composition

Chalets prêt à être démontés

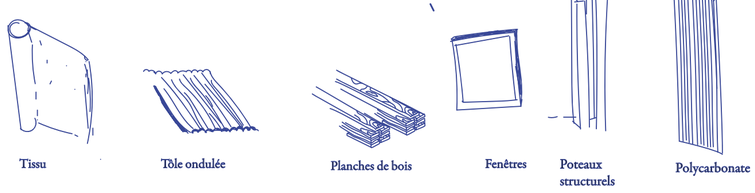

Tissu

Tôle ondulée

Planches de bois

Fenêtres

Poteaux structurels

Polycarbonate

Eléments récupérés

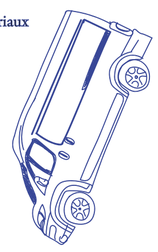

Transport des matériaux

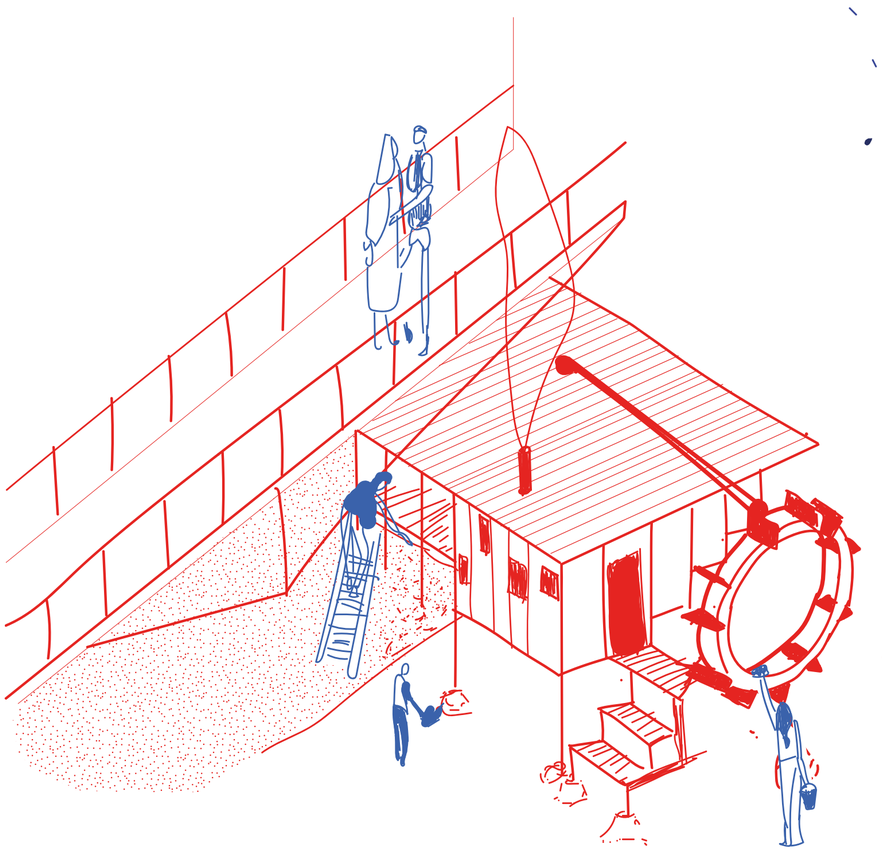

Dépot des matériaux sur site

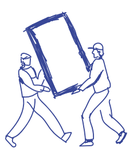

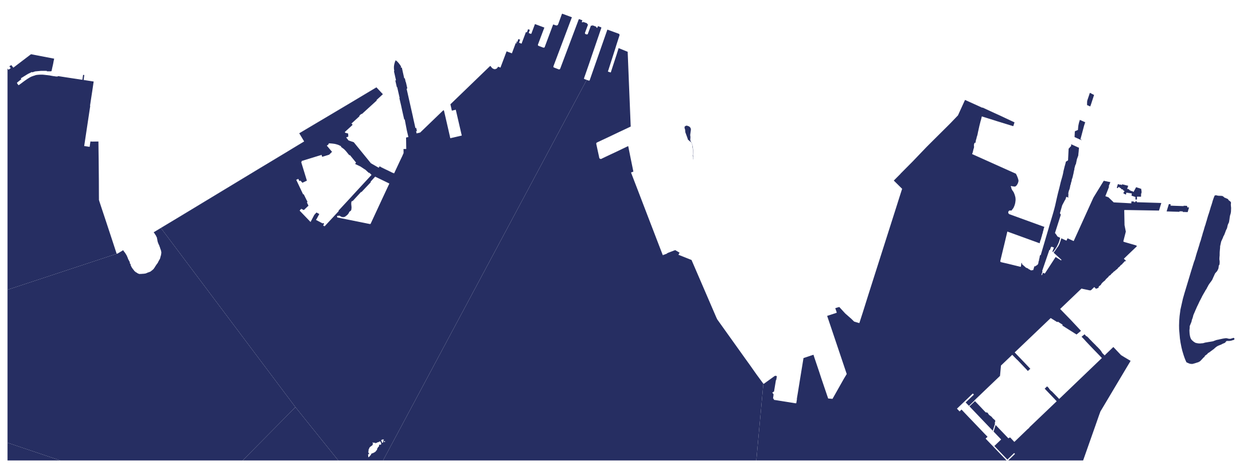

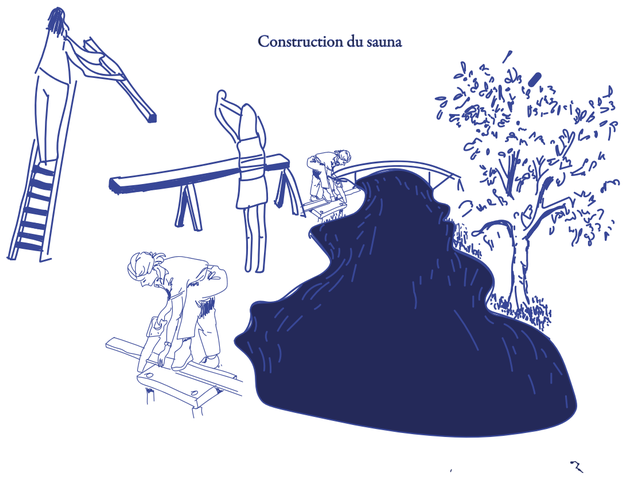

Construction du sauna

Dessin de conclusion

Badstu Social : Le sauna public, nouveau rite collectif urbain
Meygret Elisa
Travail de Fin d'Études, juin 2026
UCLouvain-LOCI-Atelier Composition