


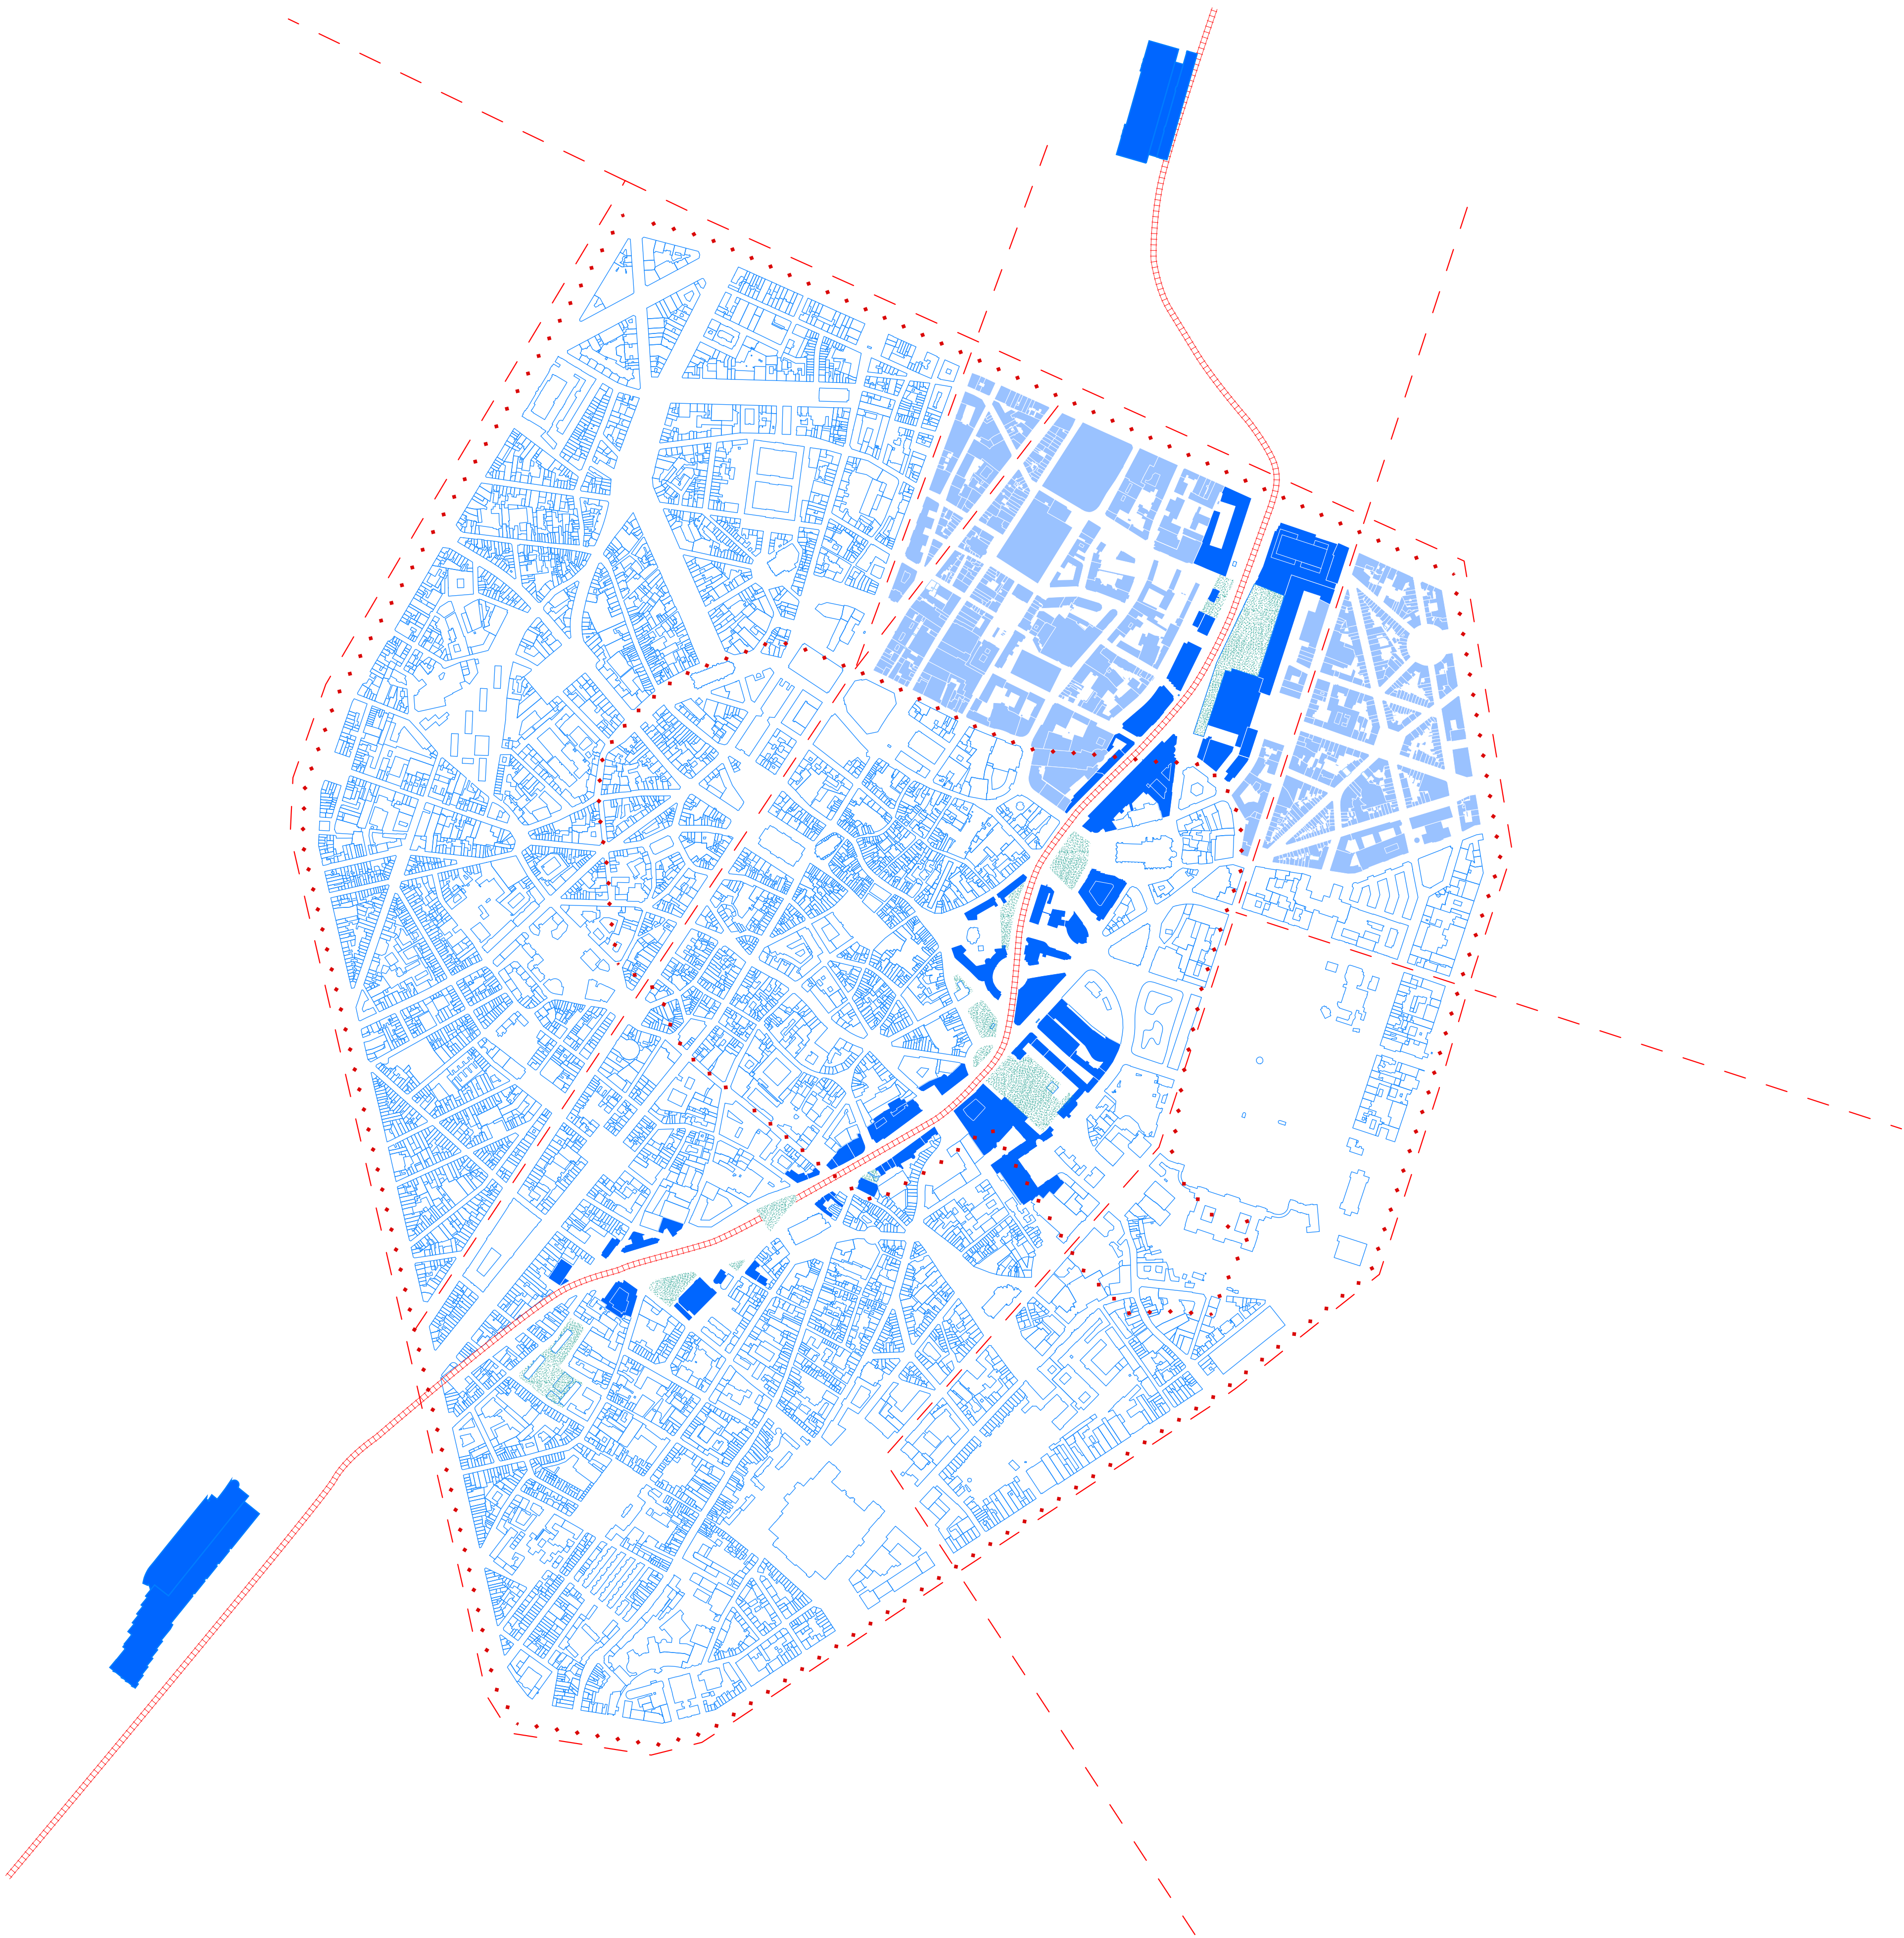


- Héritage des enceintes médiévales
- Héritage des axes structurant du 19^e siècle
- ===== Héritage de l'axe de jonction Nord-Midi
- Poches vertes actuelles le long de l'axe Nord-Midi
- Héritage bâti le long de l'axe Nord-Midi depuis sa construction
- Quartiers du Marais et Notre-Dame-aux-Neiges



Pentagone bruxellois et son héritage de tracés urbains
L'histoire comme outil de projet : transformation d'un ensemble moderniste déserté

Théodore Denis
Travail de Fin d'Études, juin 2026
UCLouvain-LOCI-Atelier Territoire



1777

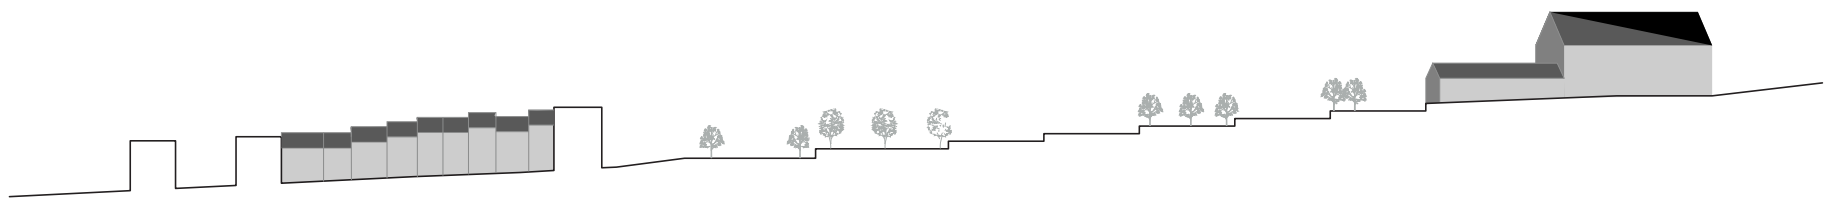



1954

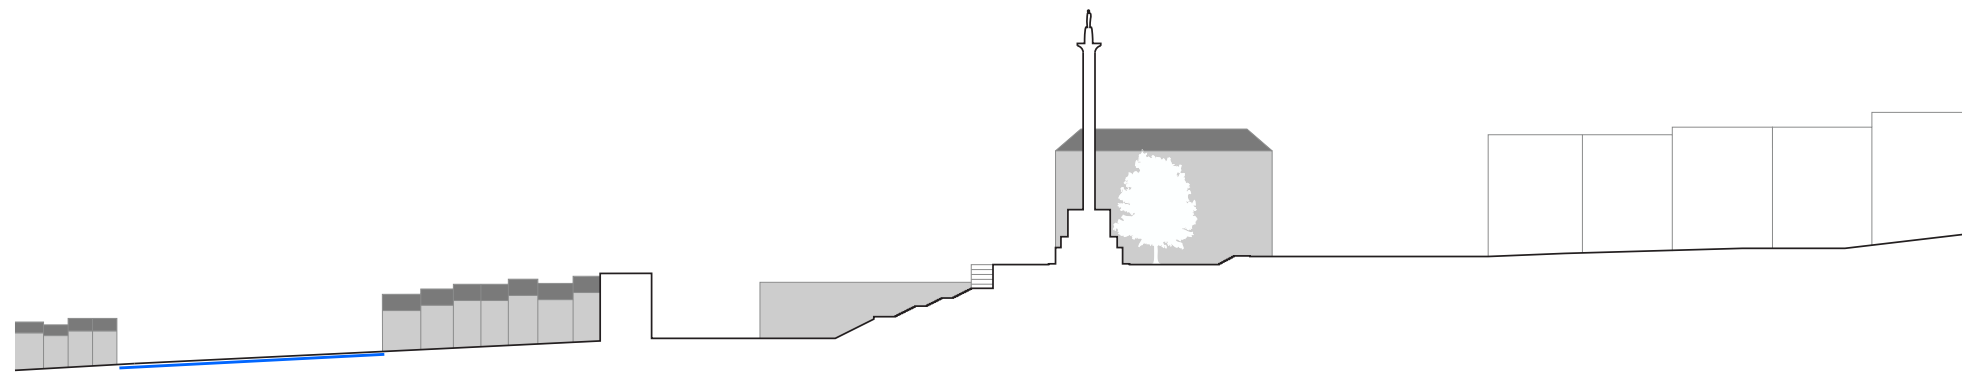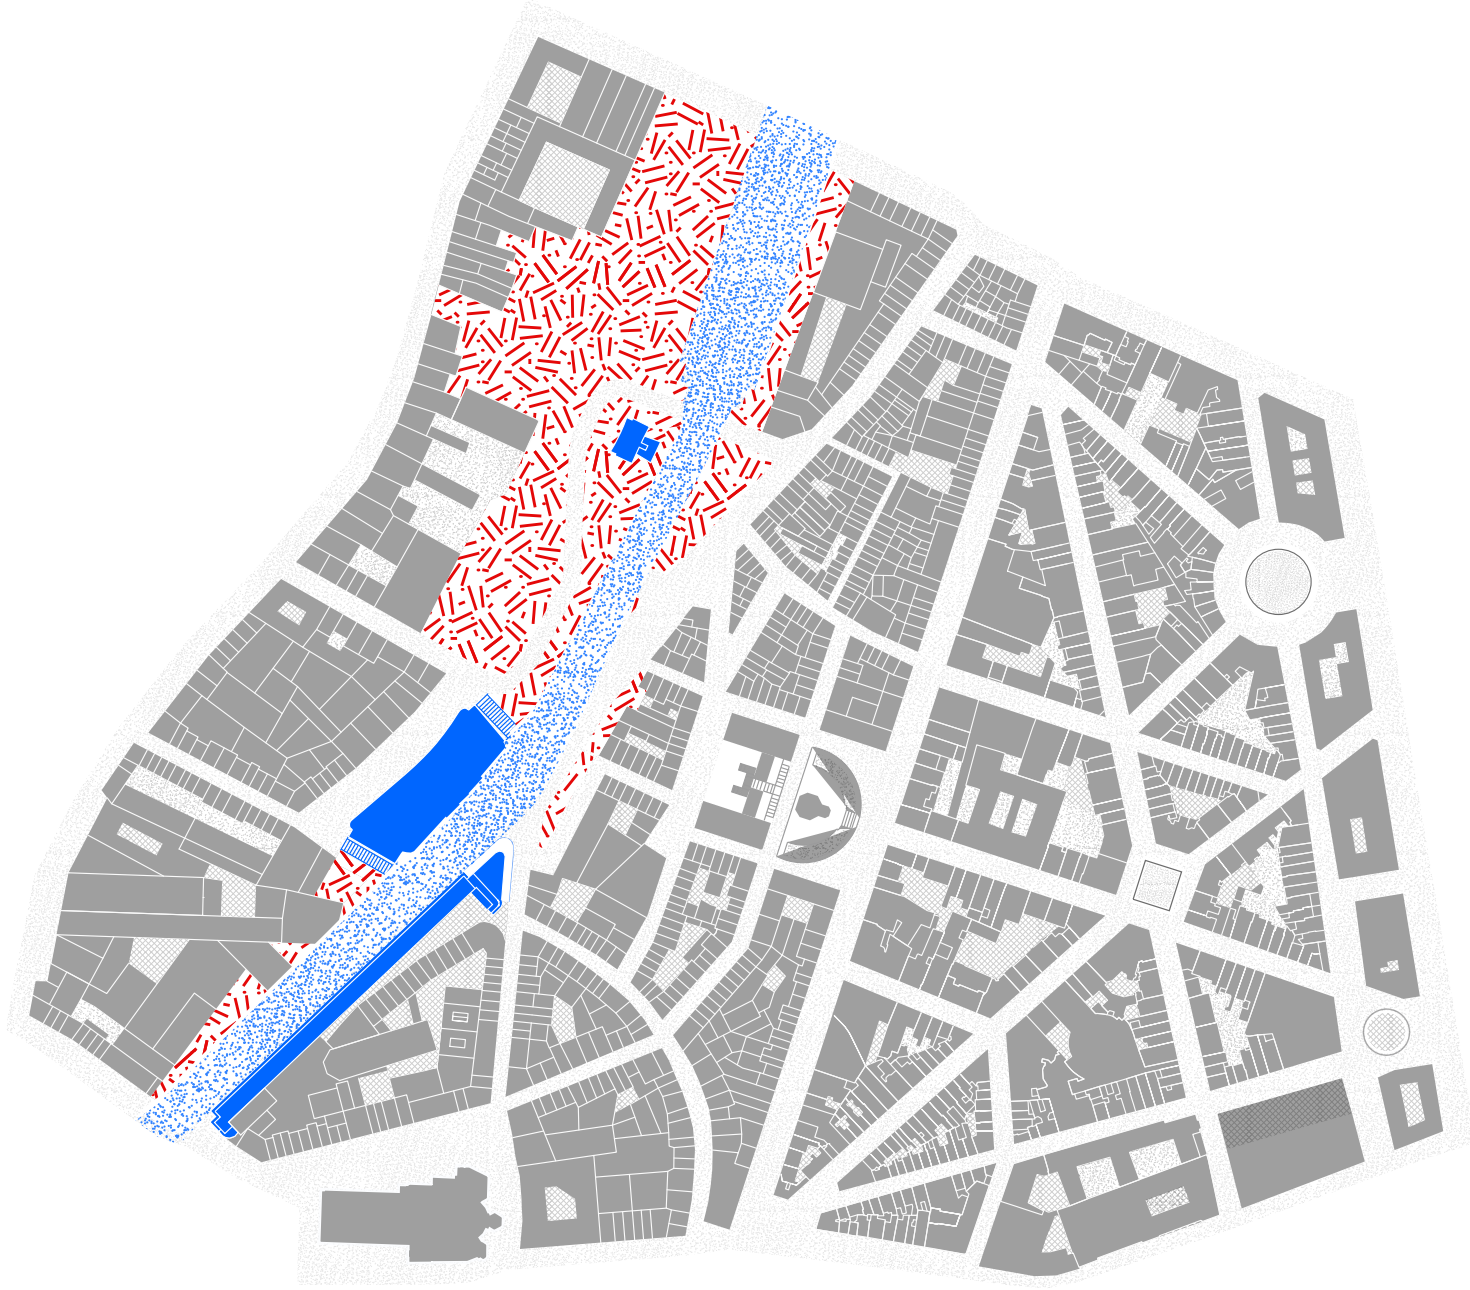



1860

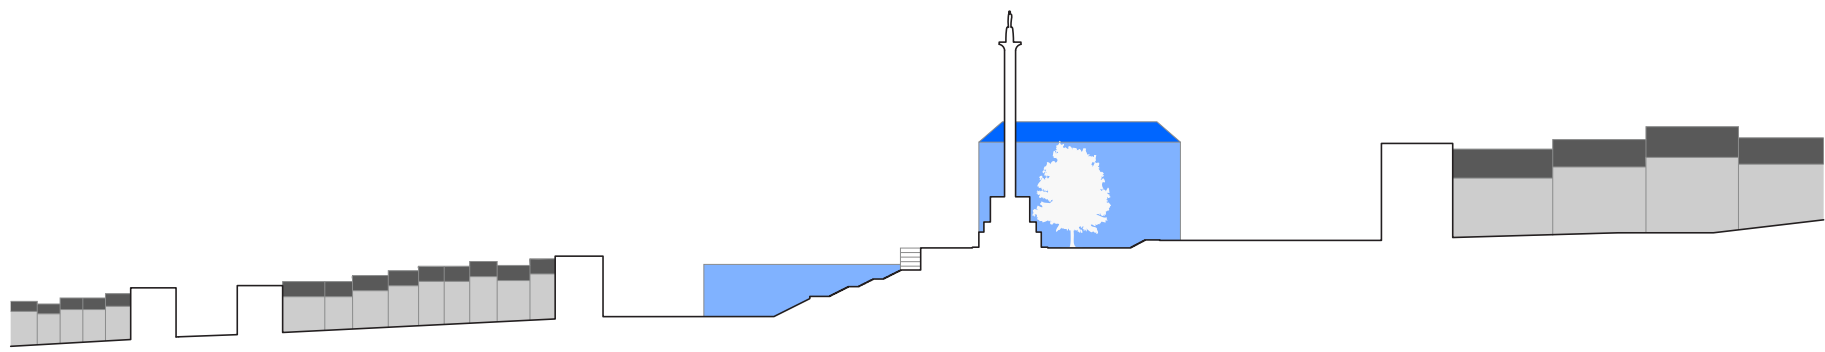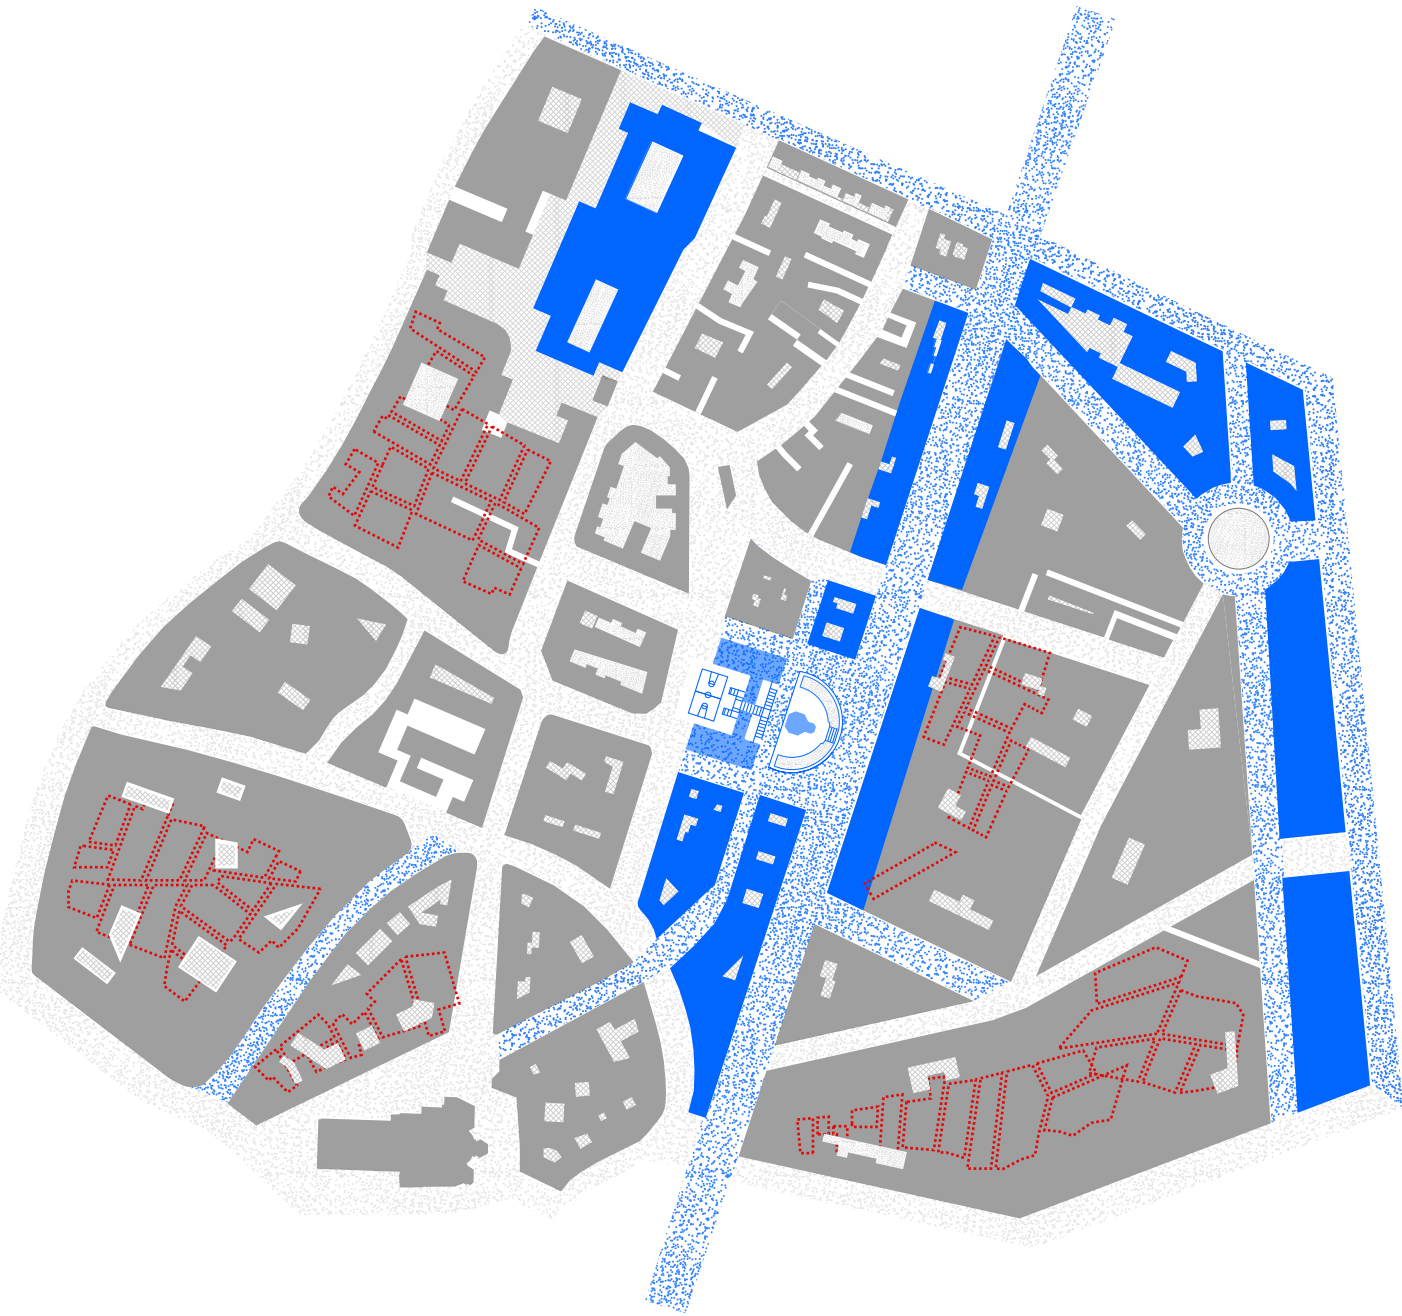



1984

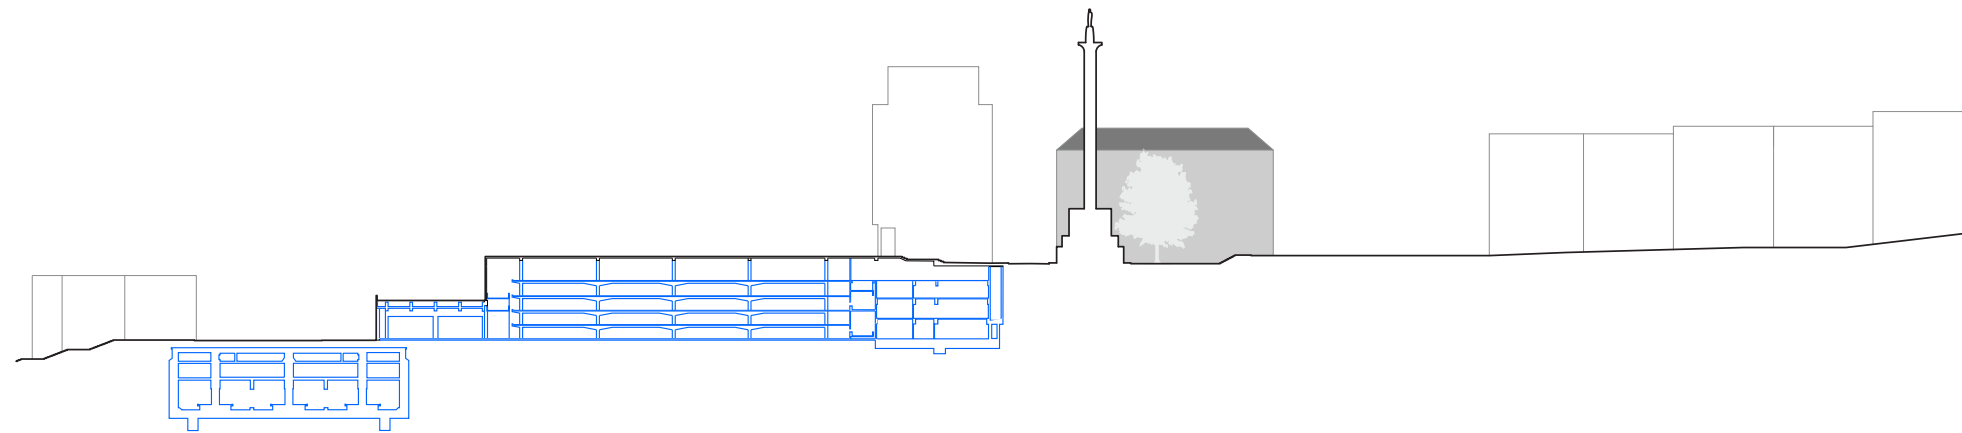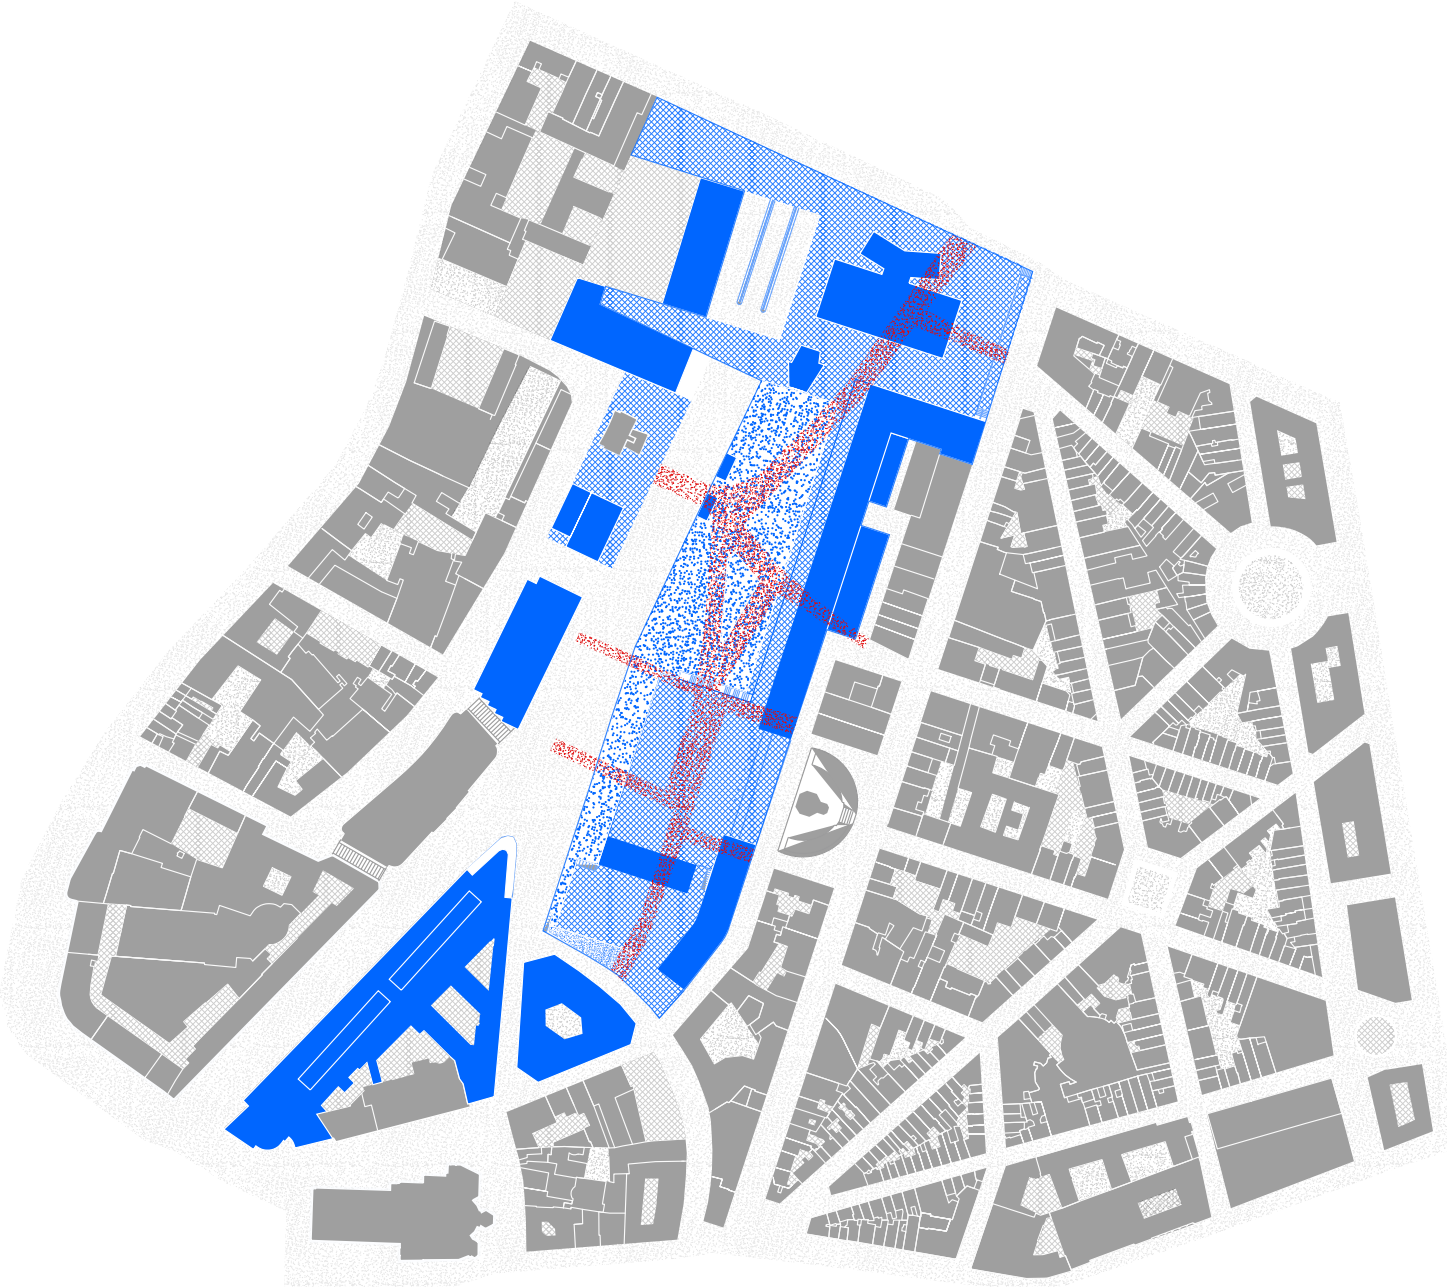

1890

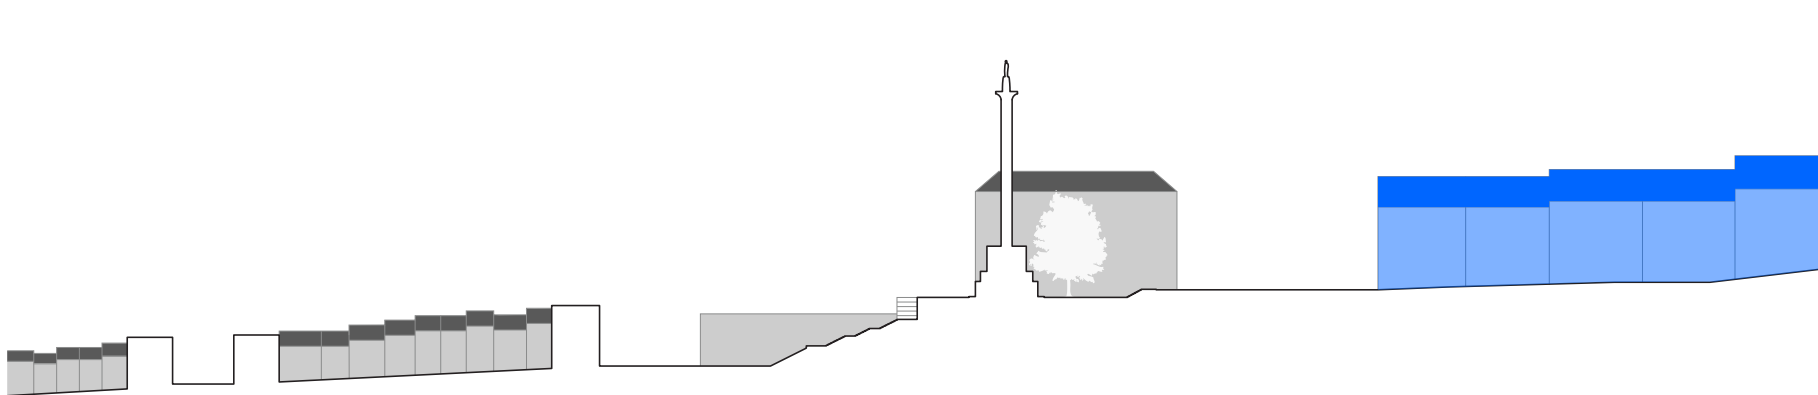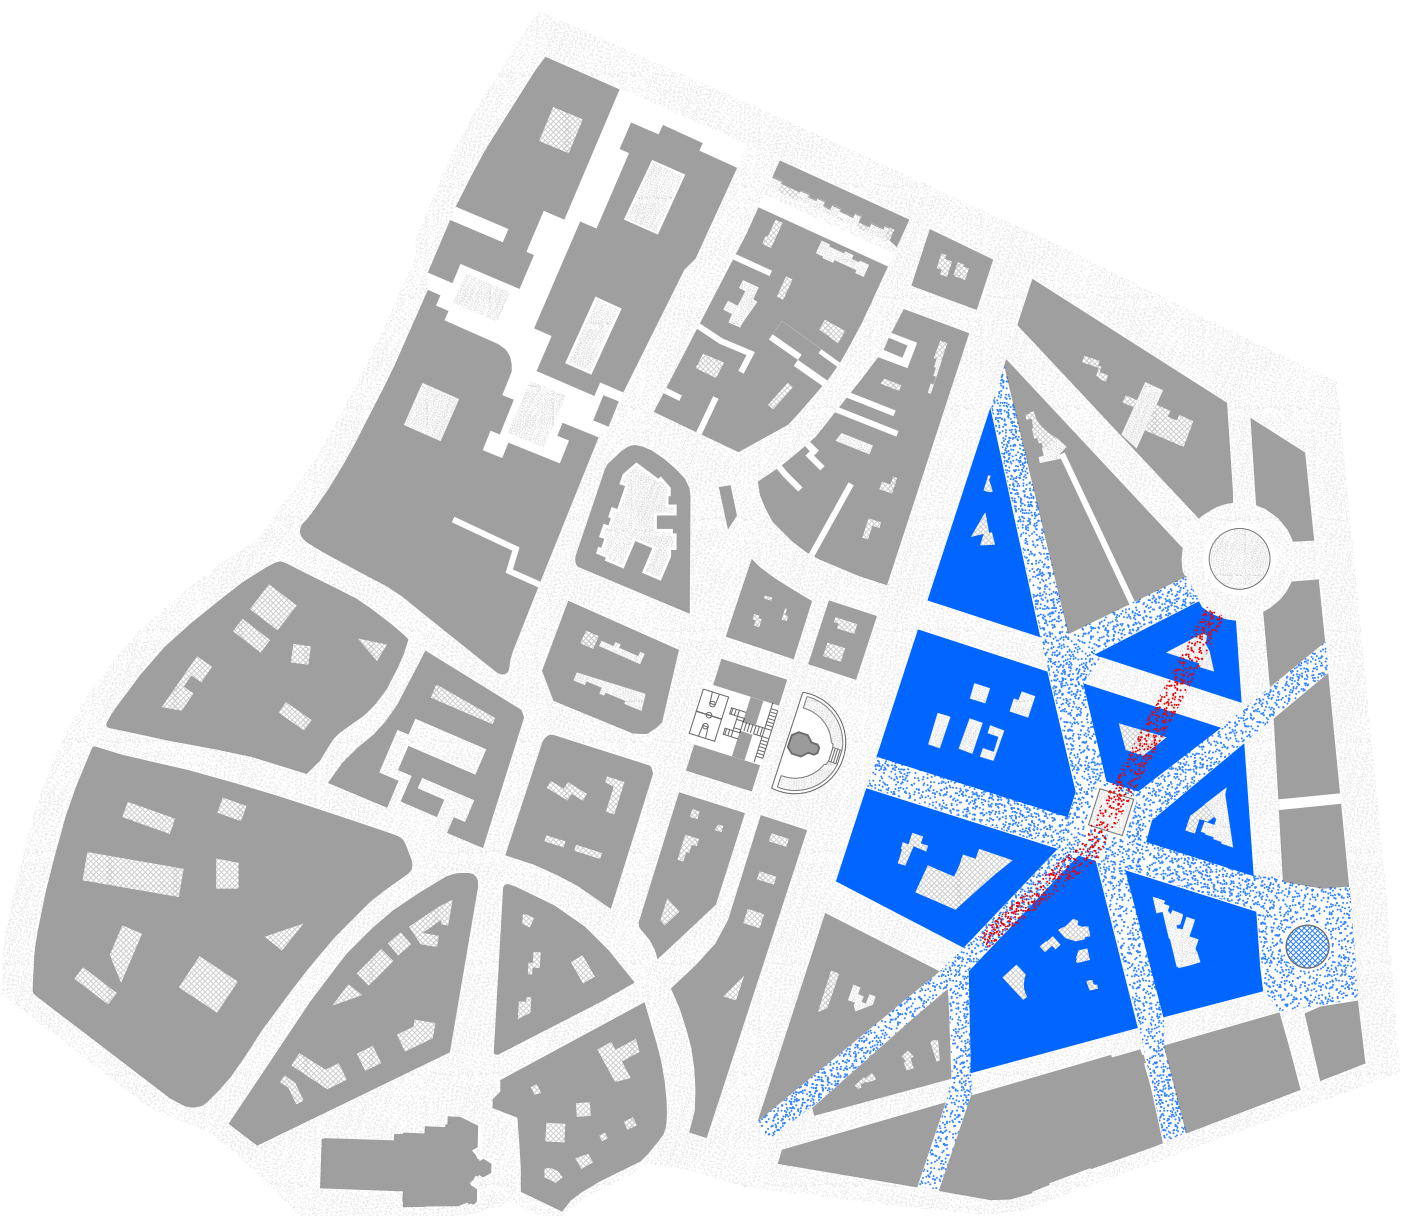

2025

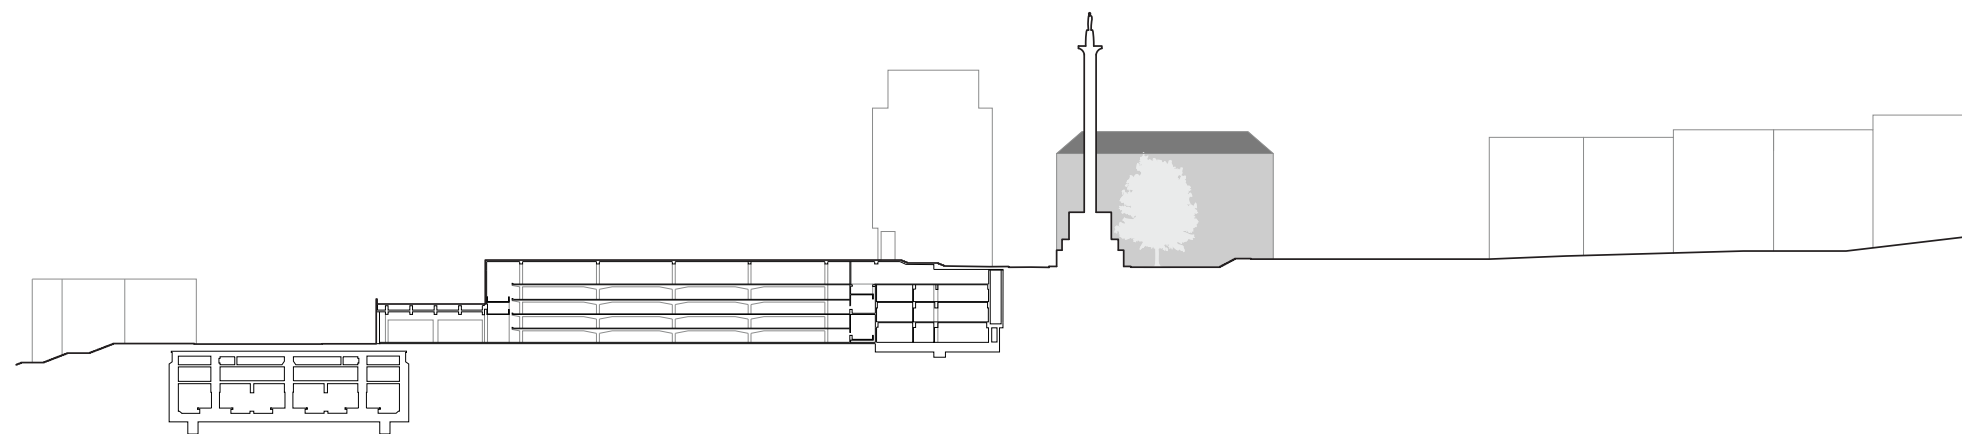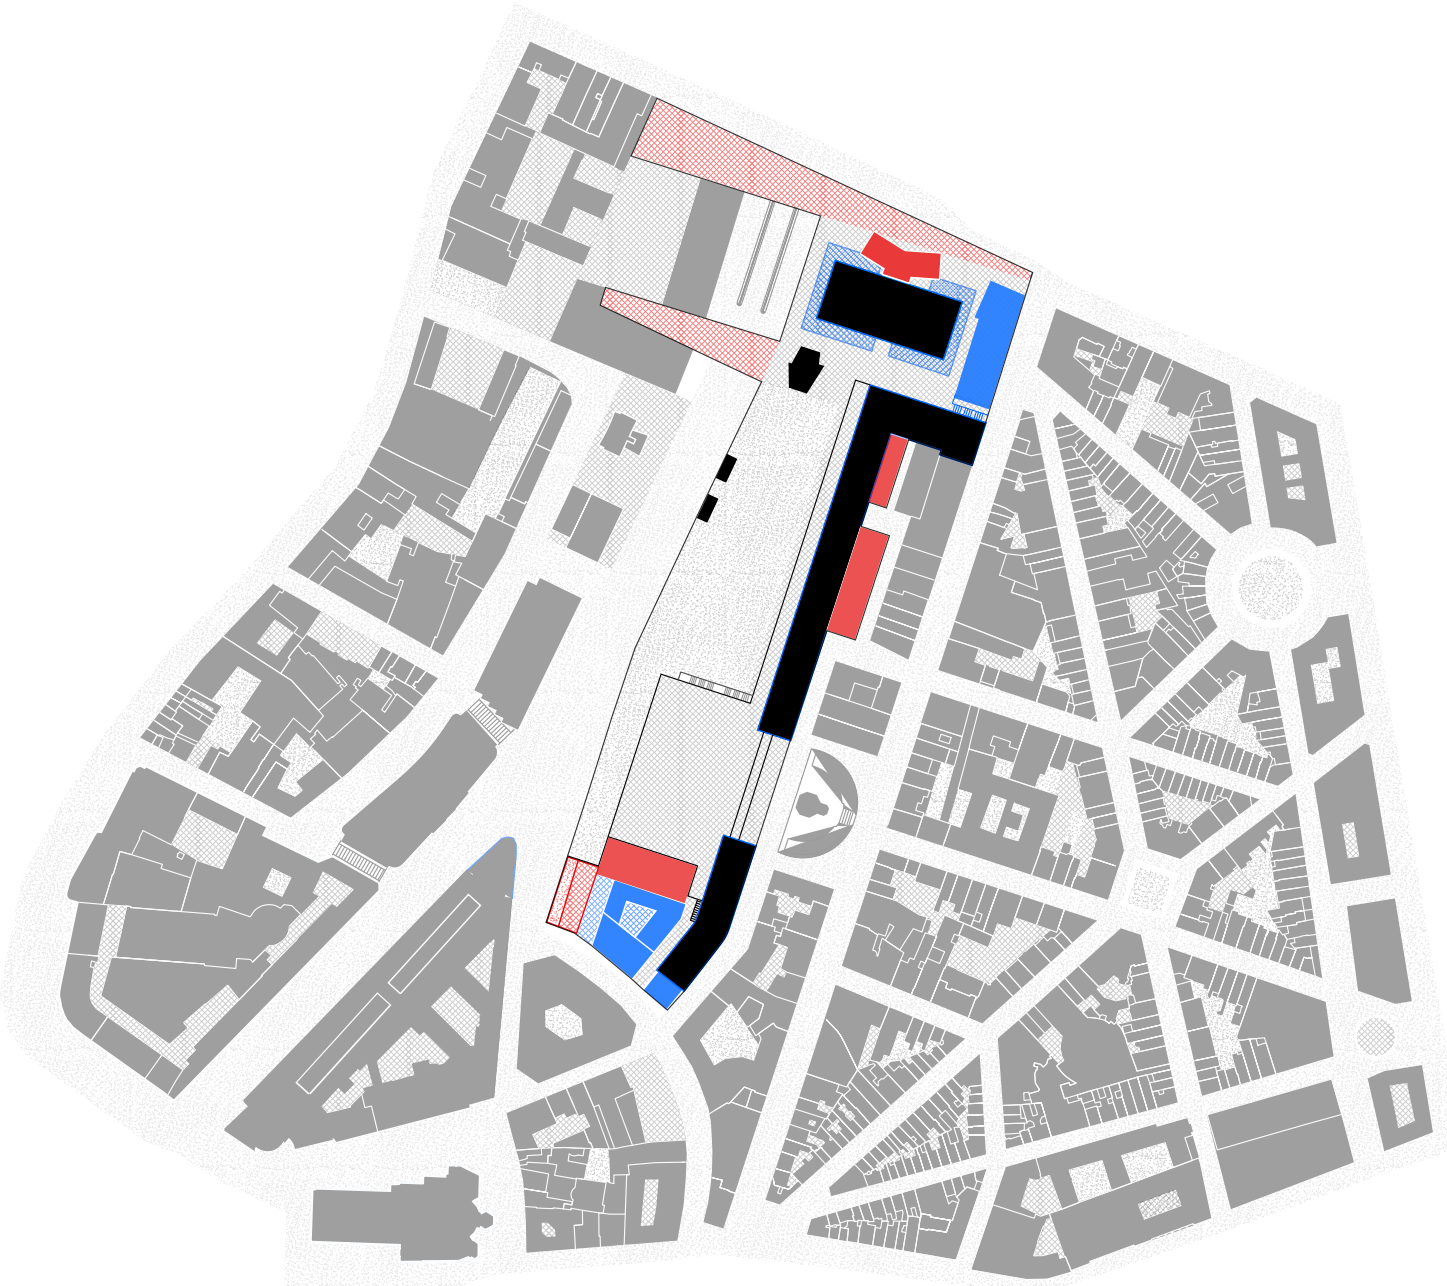

Palimpseste du quartier du Marais et Notre-Dame-aux-Neiges
L'histoire comme outil de projet : transformation d'un ensemble moderniste déserté

Éléments disparus
Éléments apparus

Théodore Denis
Travail de Fin d'Études, juin 2026
UCLouvain-LOCI-Atelier Territoire

0 50m
0 10m




Le jardin de René Péchère - bassins aquatiques (2002)



Les jardins actuels (2026)



Jardins, façade du grand restaurant et rue de Rivoli en surplomb

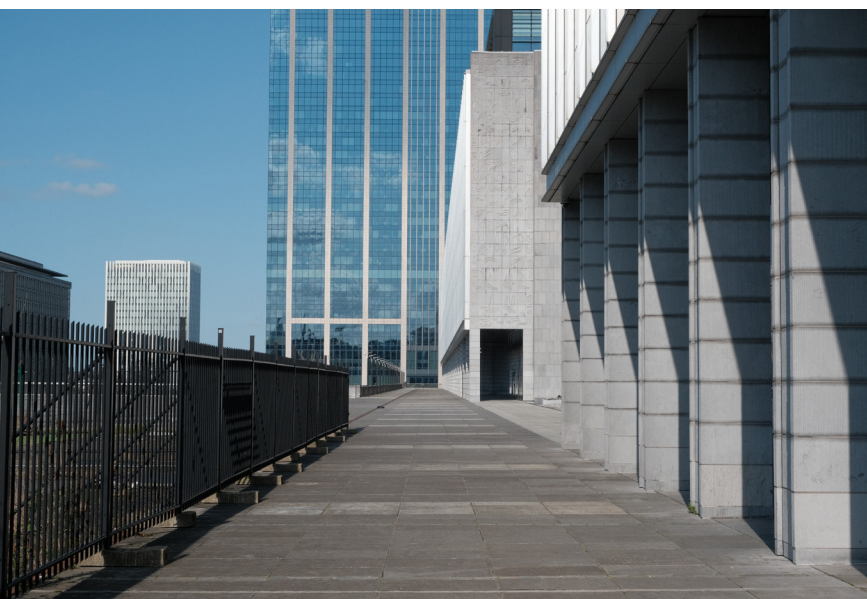

Rue de Rivoli actuelle (2026)



Le grand restaurant et la cafétaria de la cité, Pierre Bernard (2005)



Le jardin de René Péchère - promenade des platanes avant disparition (2005)



Promenade des Platanes après disparition (2026)



Jardins, façade du grand restaurant et rue de Rivoli en surplomb (2000)




Rue de Rivoli actuelle (2026)



Passerelles joignant la Cité à l'ancien siège de Crédit communal (1985)



Ancien siège du crédit Crédit communal actuel (2026)

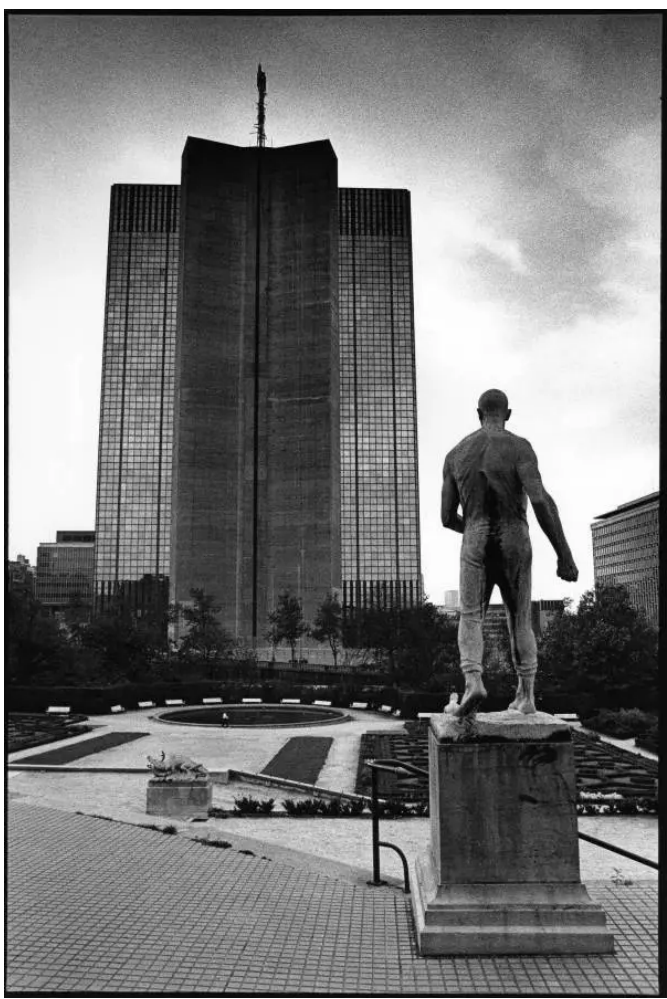

Tour des Finances avant travaux de rénovation (1990)



Tour des Finances actuelle (2016)




Intérieur de la salle polyvalente (1980)




Extérieur de la salle polyvalente actuelle (2025)



Pavillons d'accès à la gare du Congrès depuis l'esplanade (2026)

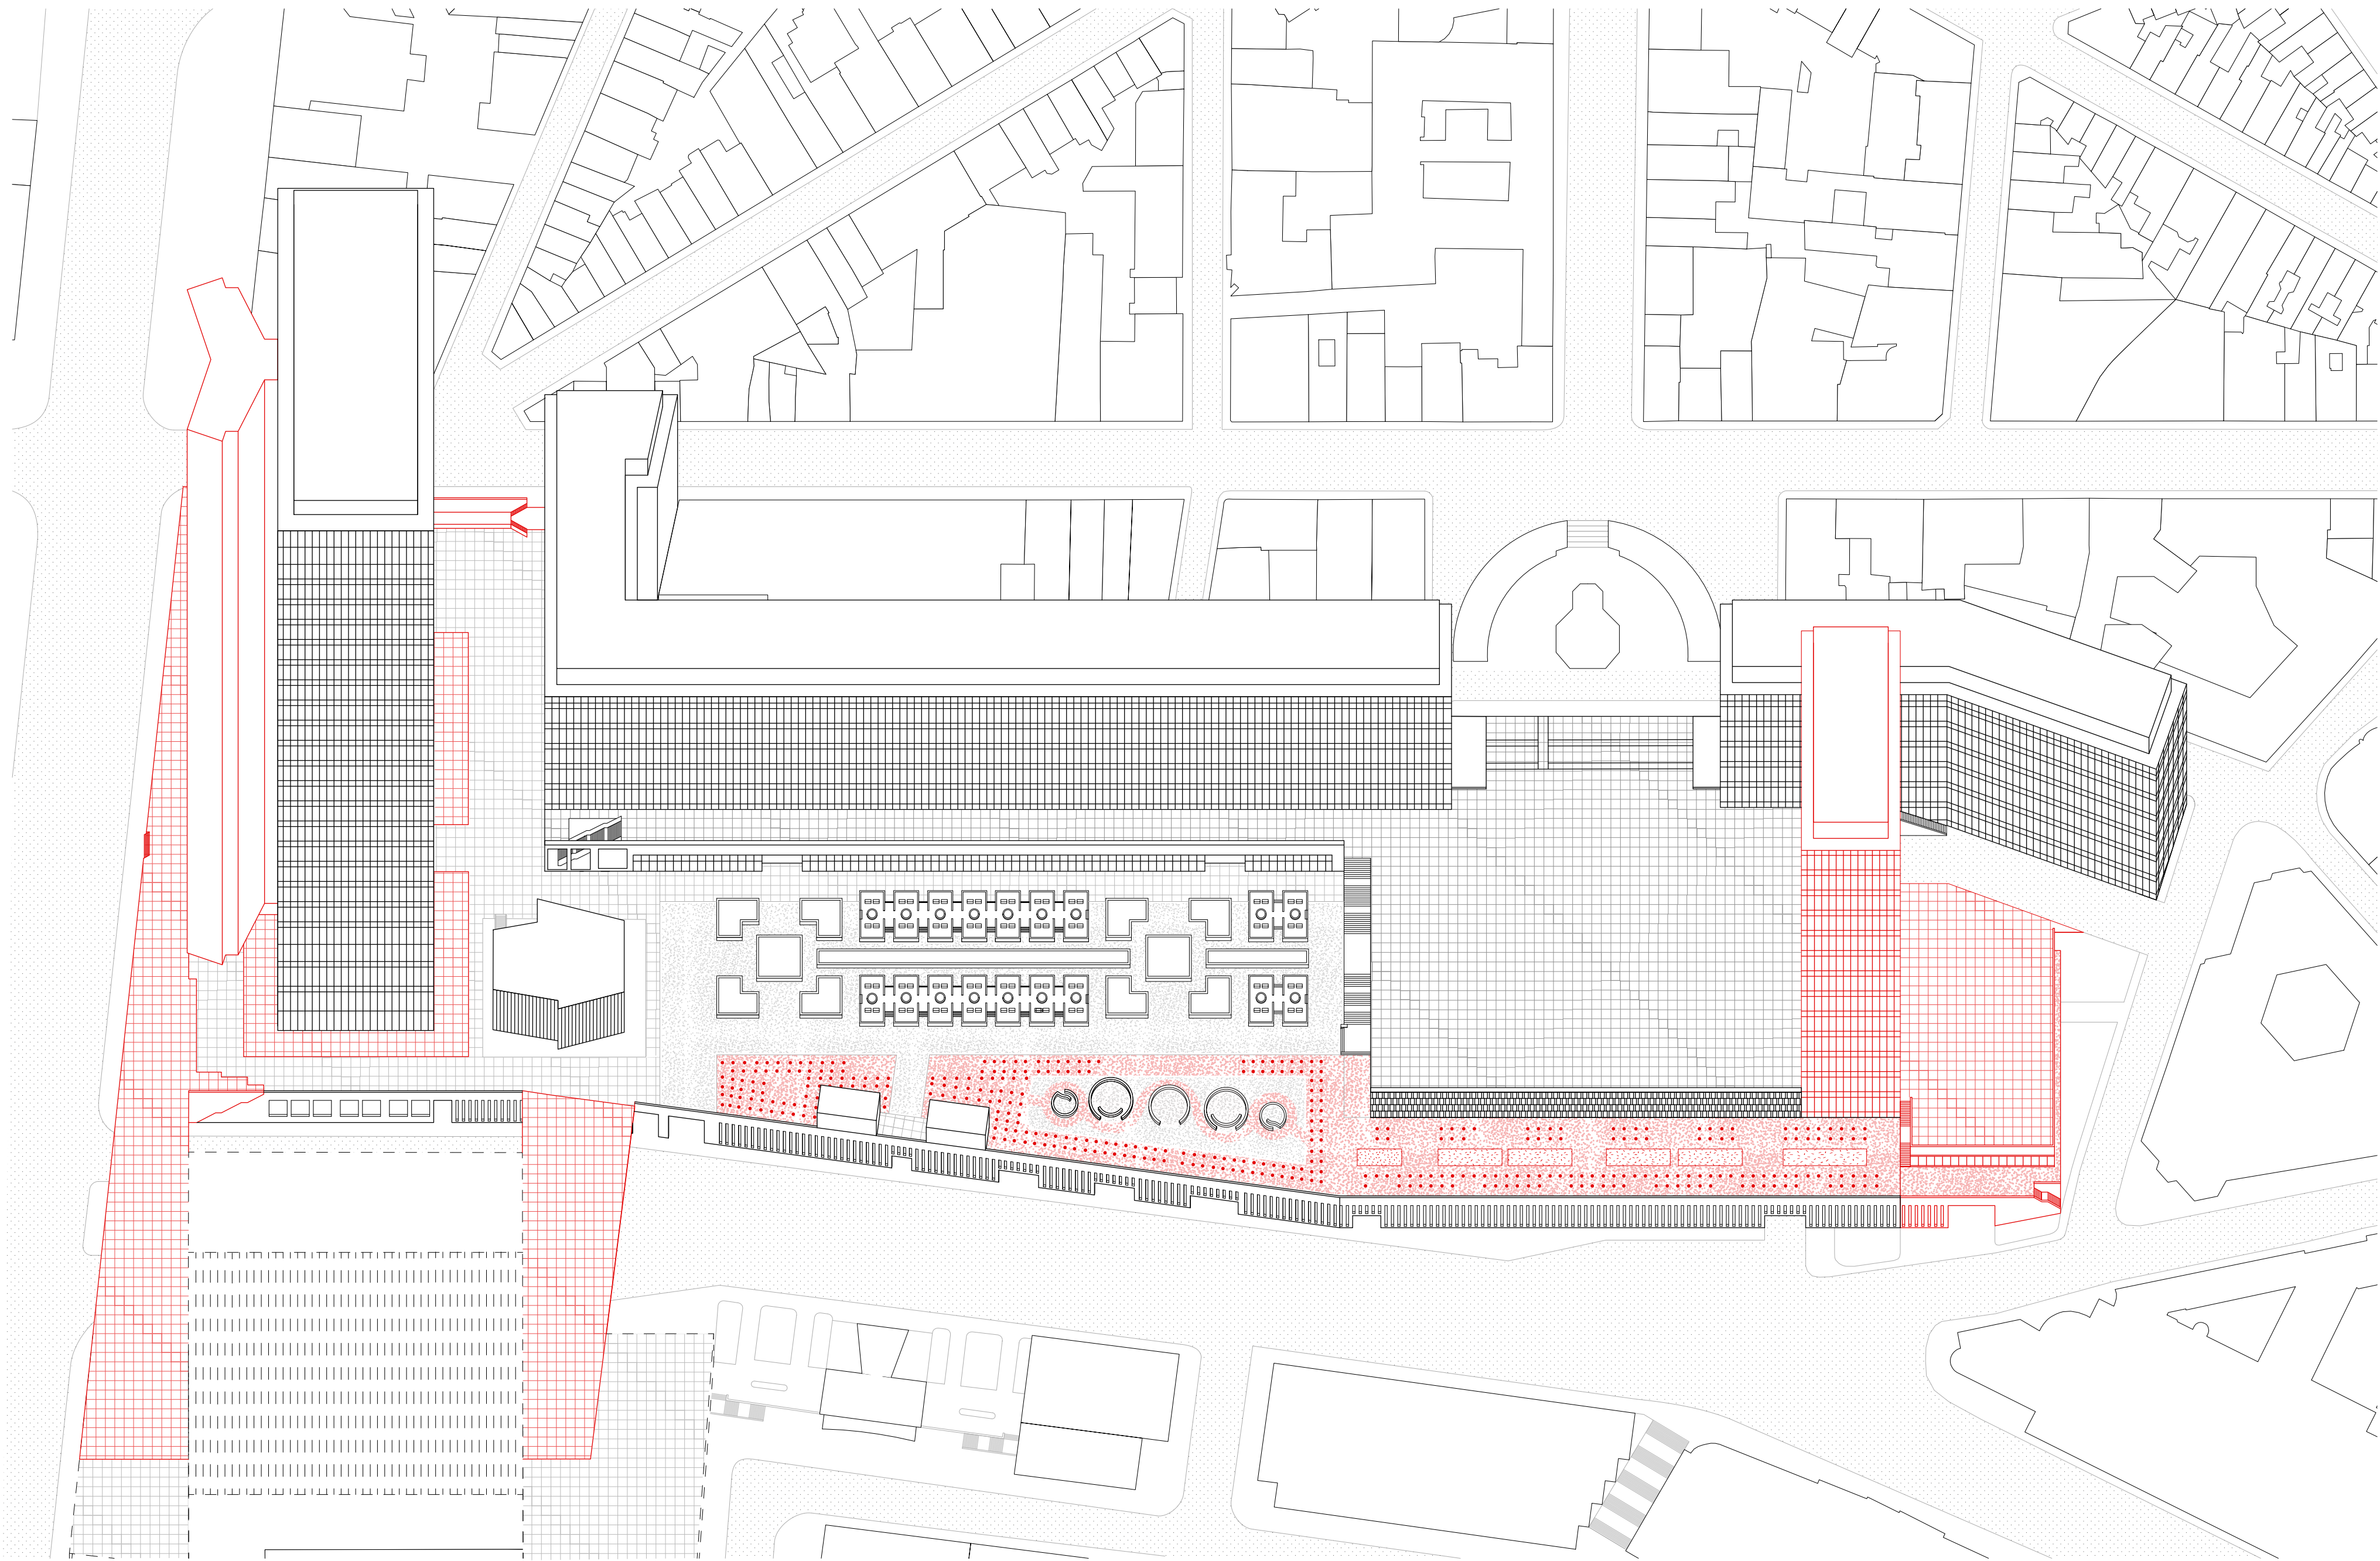

2000

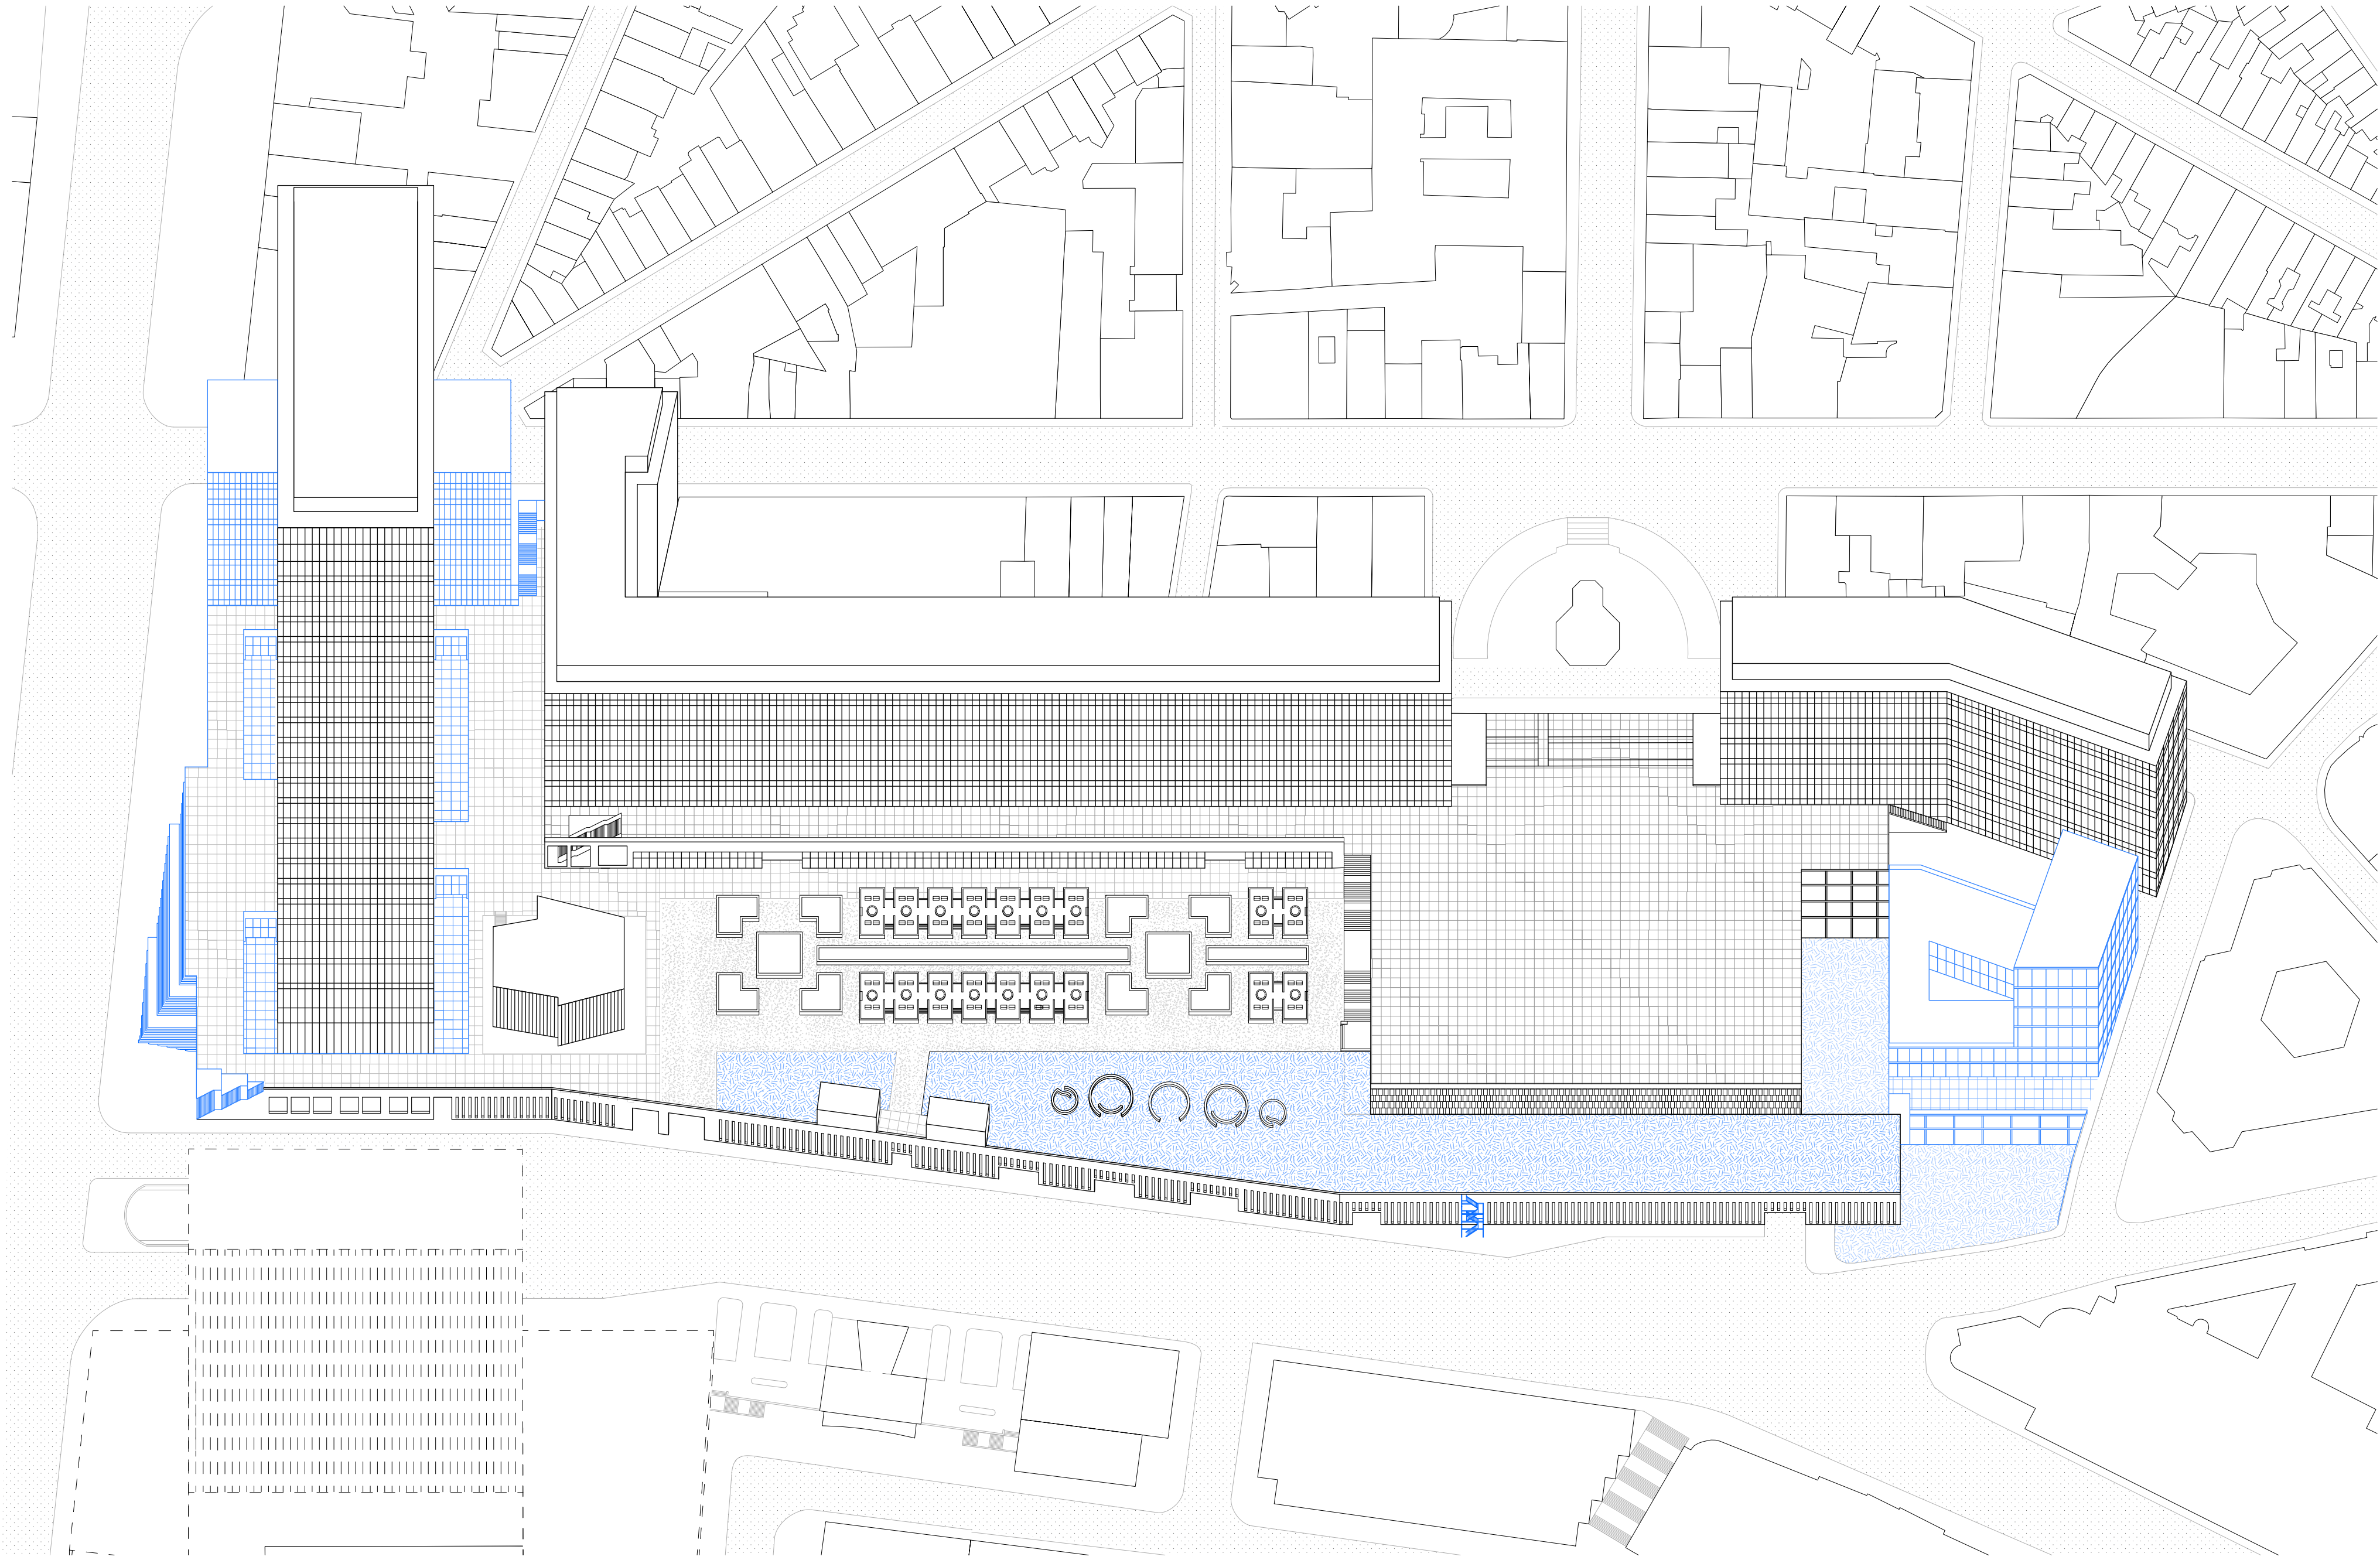


2026

Palimpseste des transformations du 21^e siècle
L'histoire comme outil de projet : transformation d'un ensemble moderniste déserté


■ Éléments disparus
■ Éléments apparus

Théodore Denis
Travail de Fin d'Études, juin 2026
UCLouvain-LOCI-Atelier Territoire


0 12m

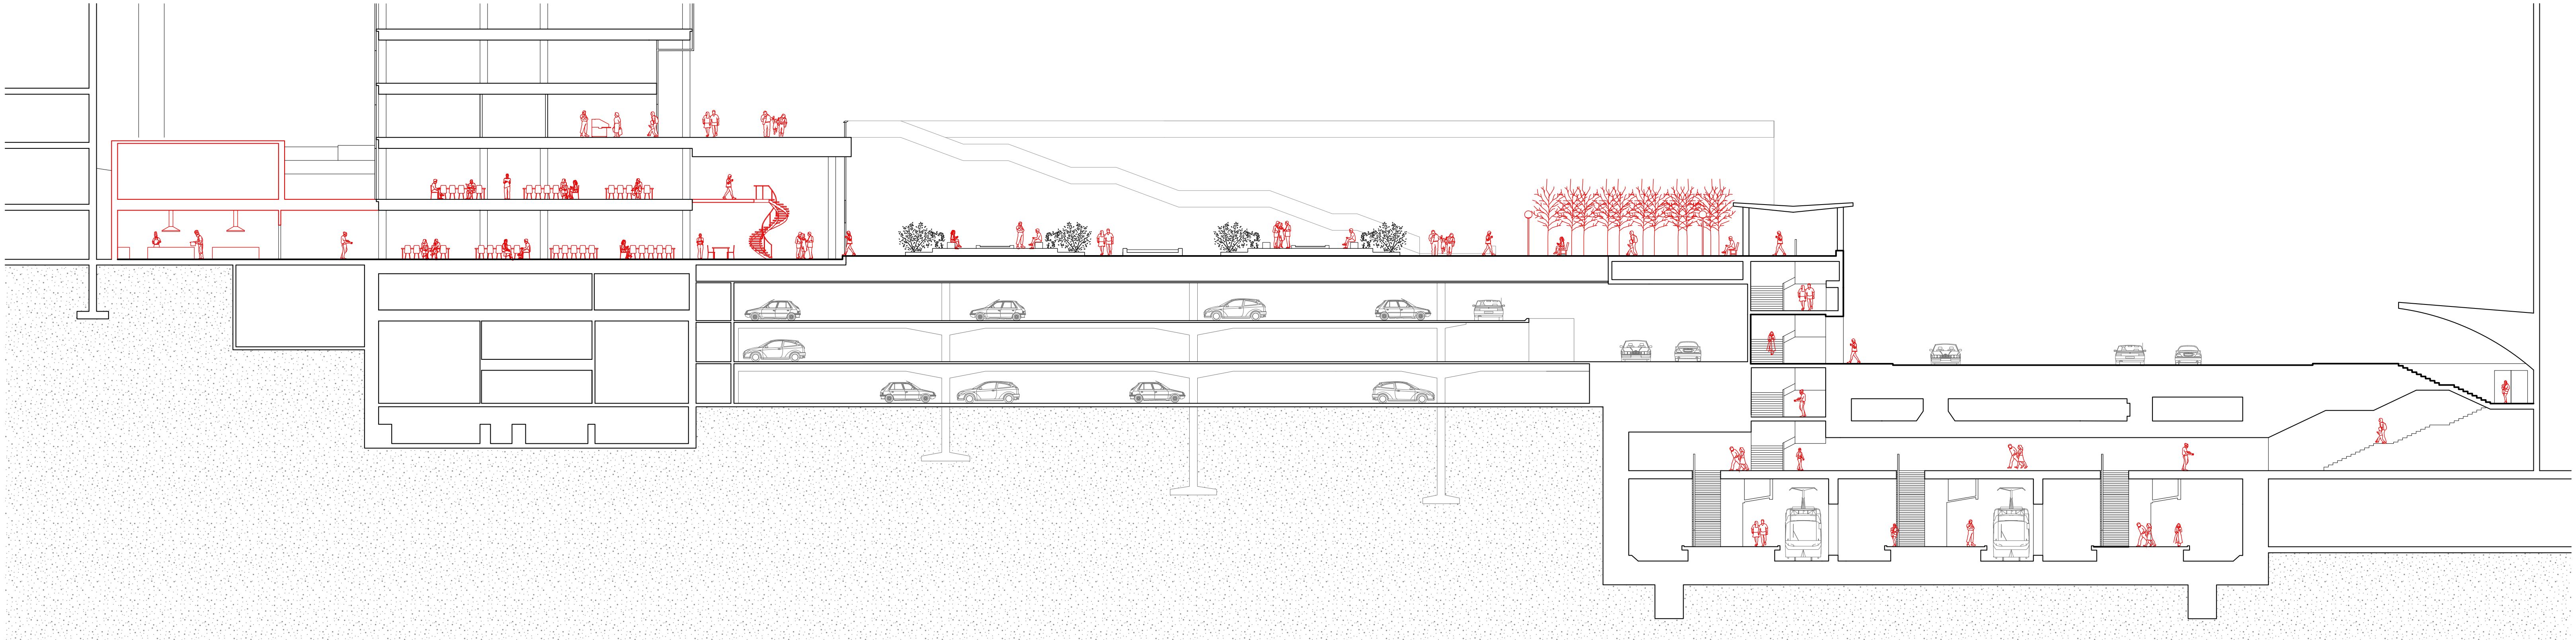


2000

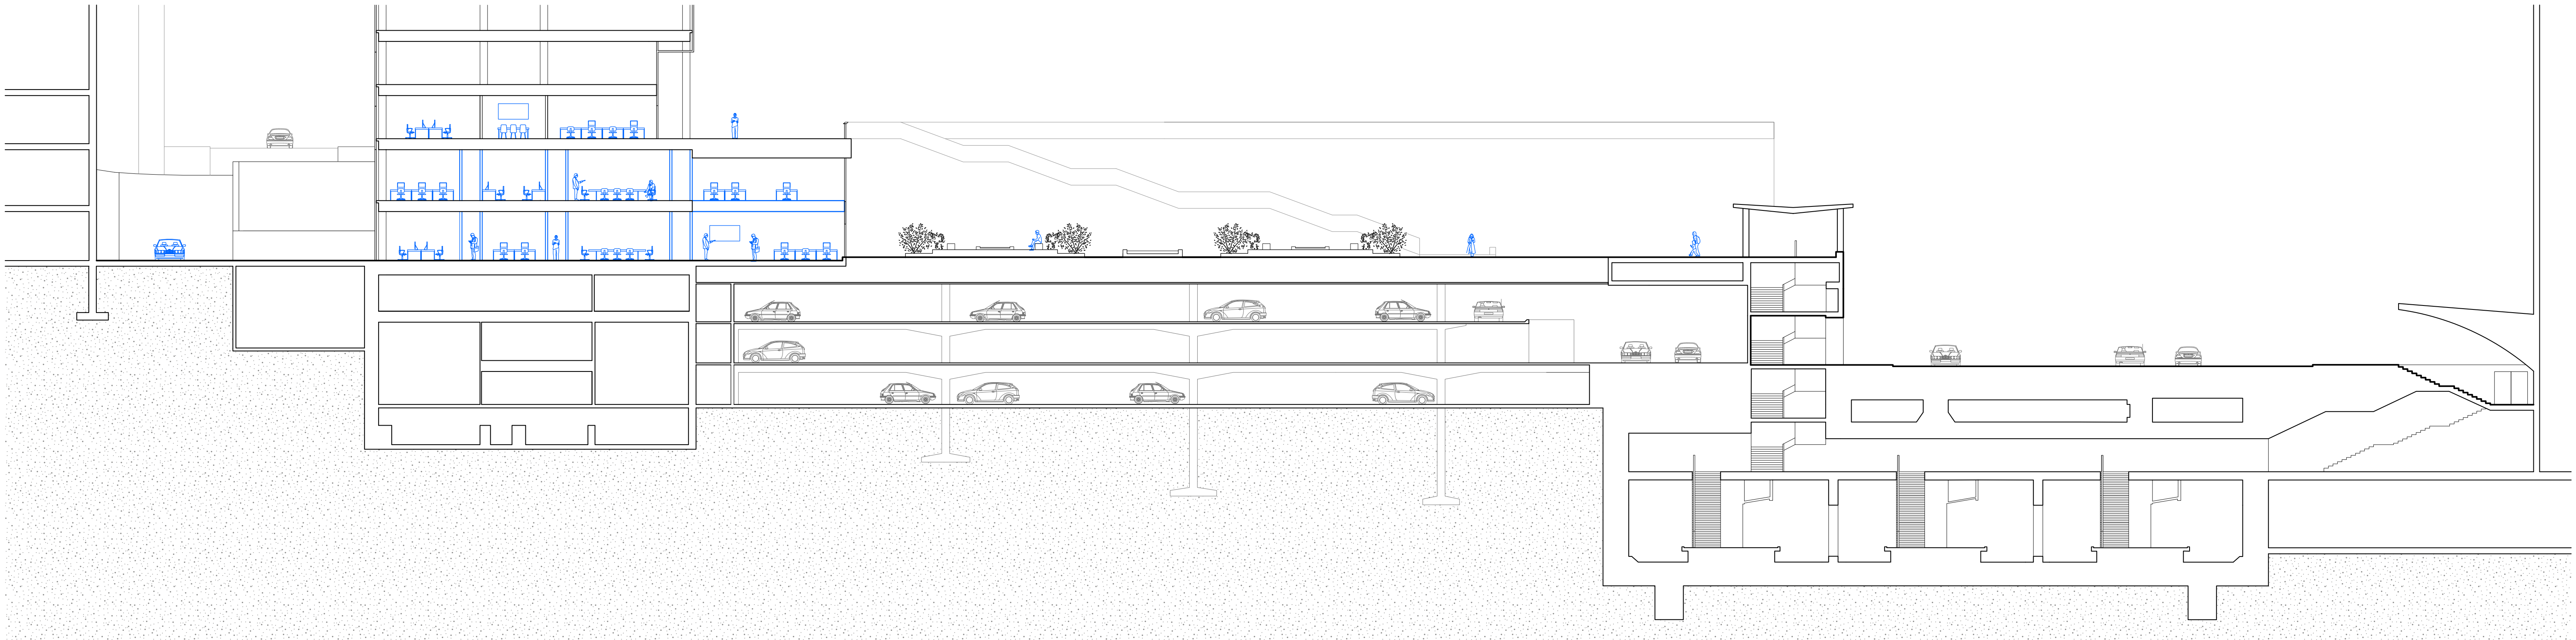

2026

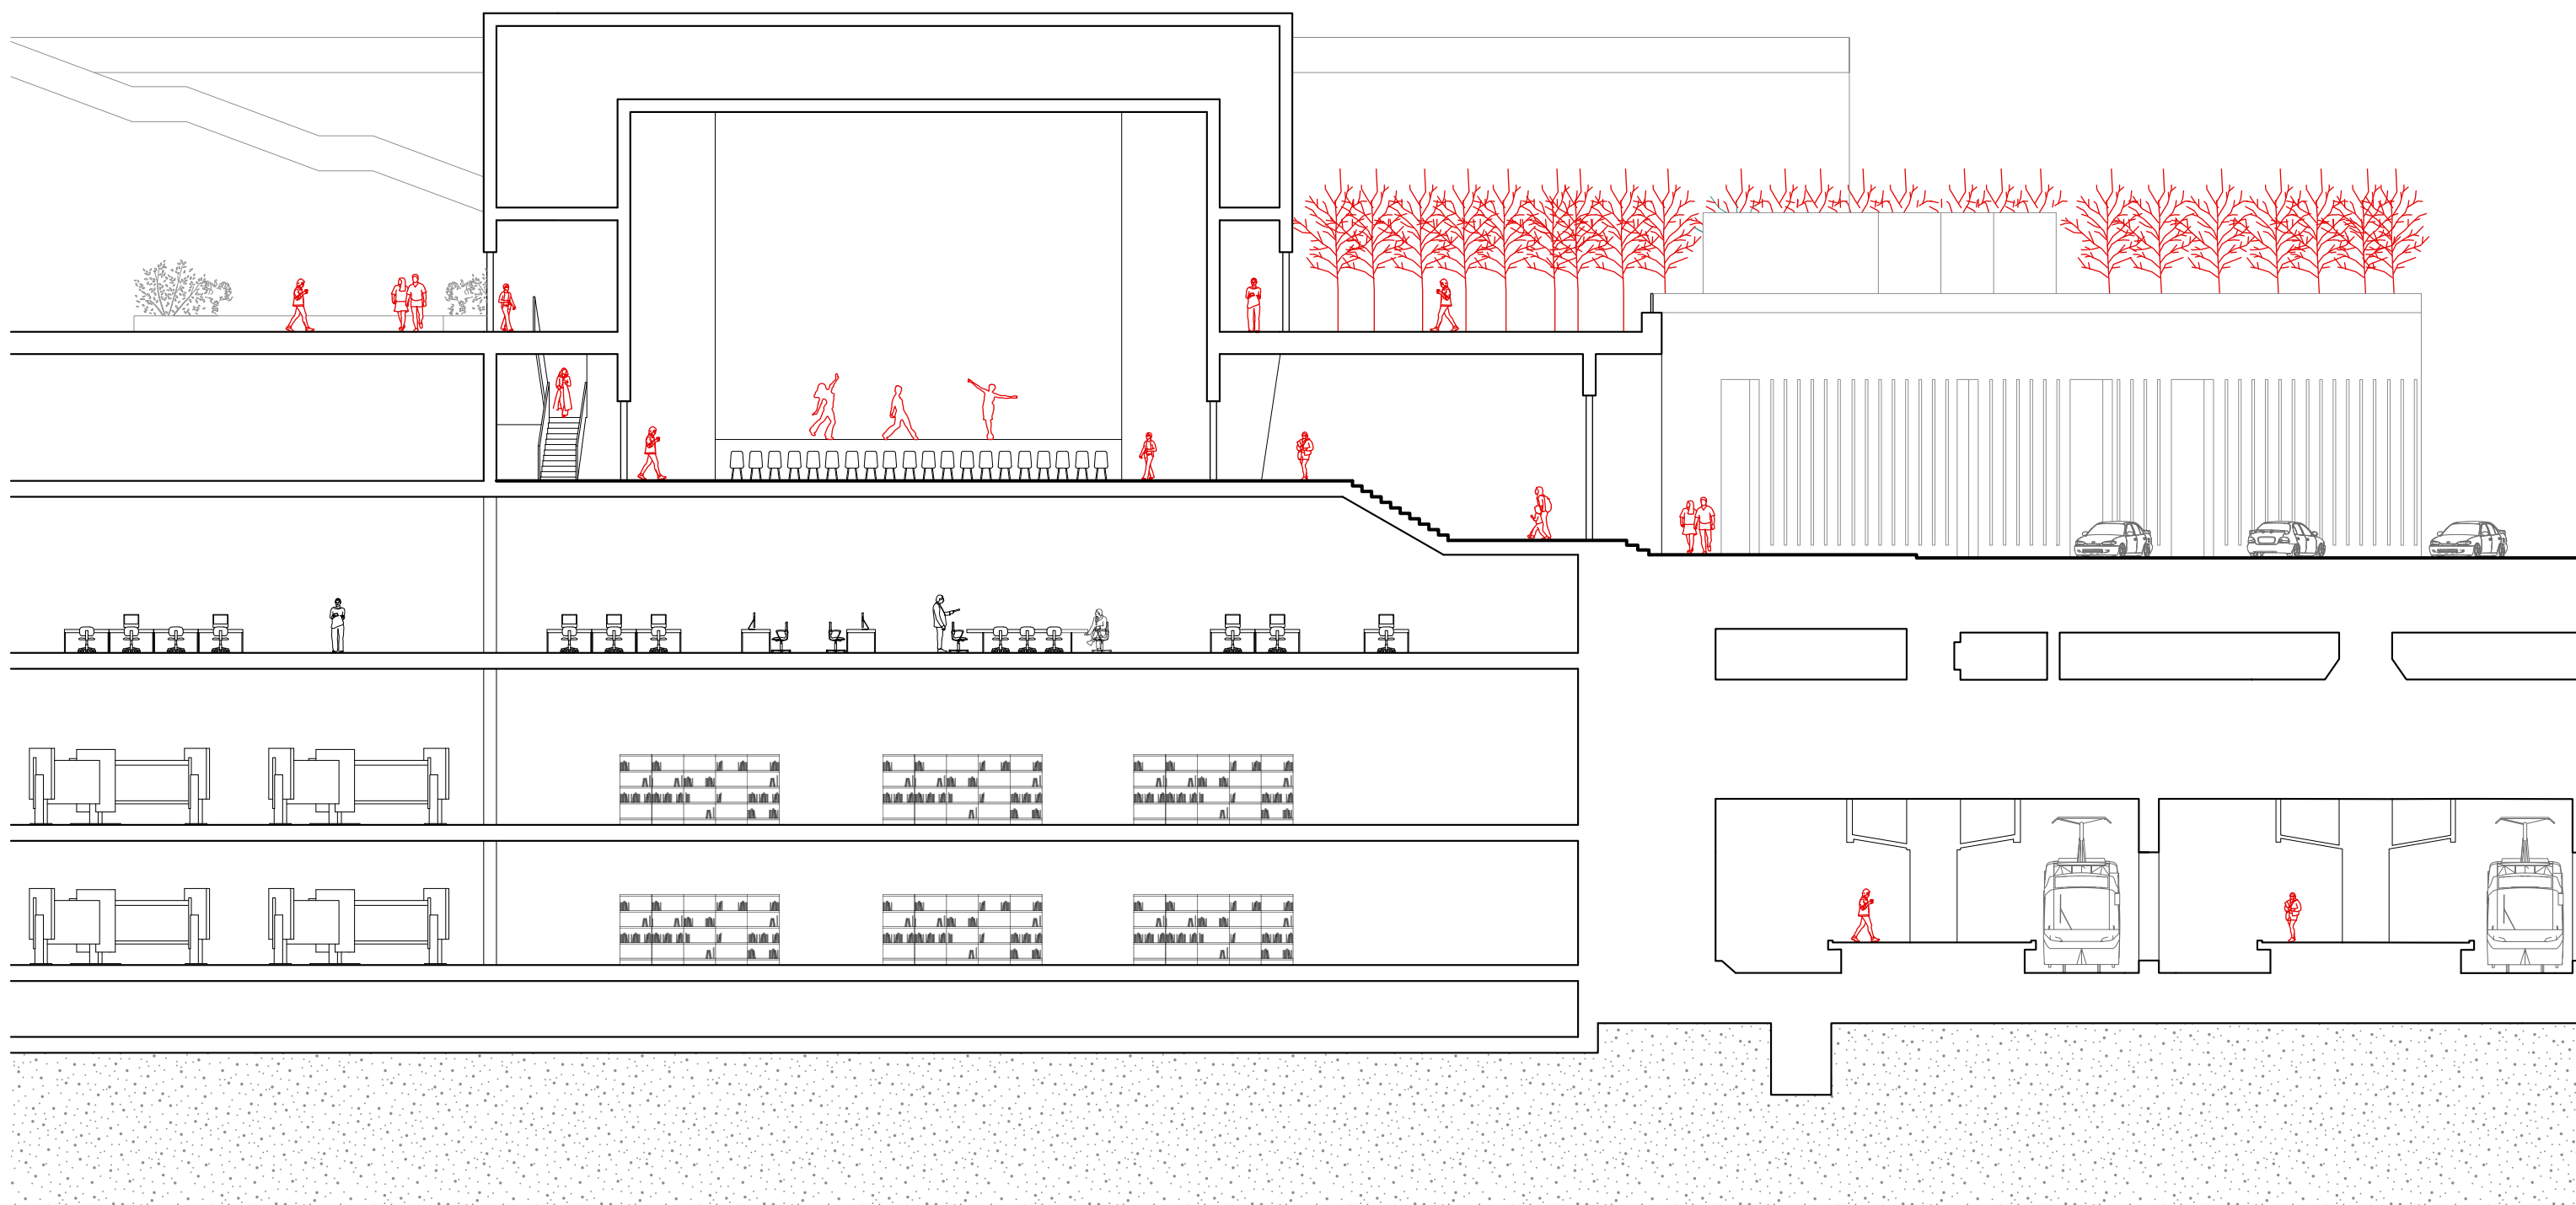

2000

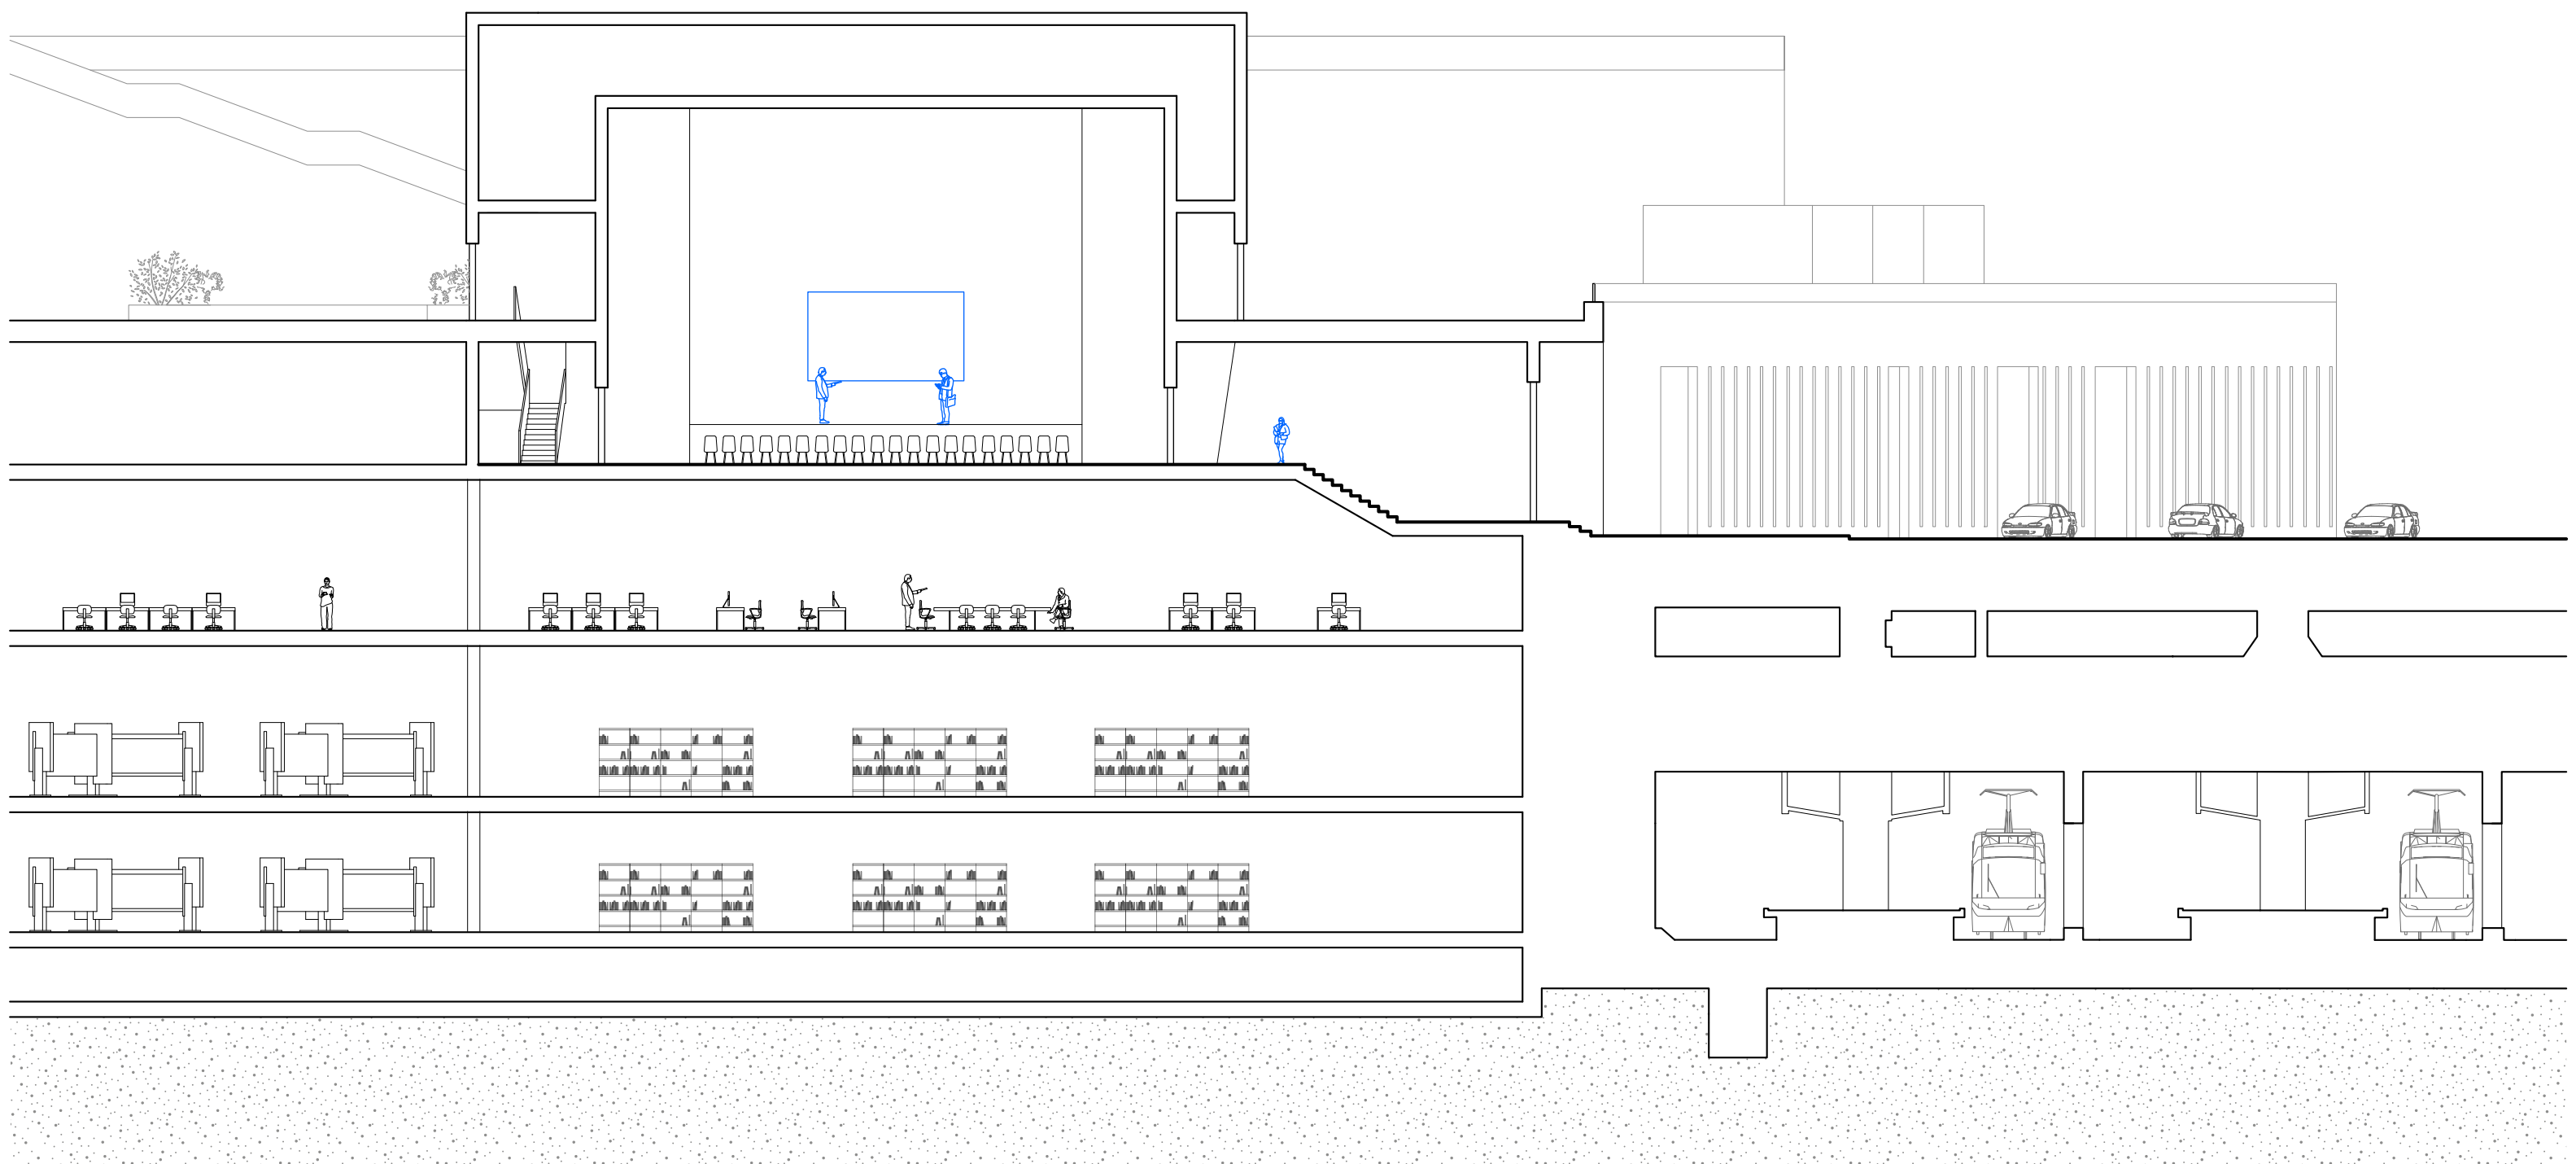


2026

Coupes des transformations de la salle polyvalente et du restaurant au 21^e siècle
L'histoire comme outil de projet : transformation d'un ensemble moderniste déserté

Théodore Denis
Travail de Fin d'Études, juin 2026
UCLouvain-LOCI-Atelier Territoire



■ Éléments disparus
■ Éléments apparus

0 2m

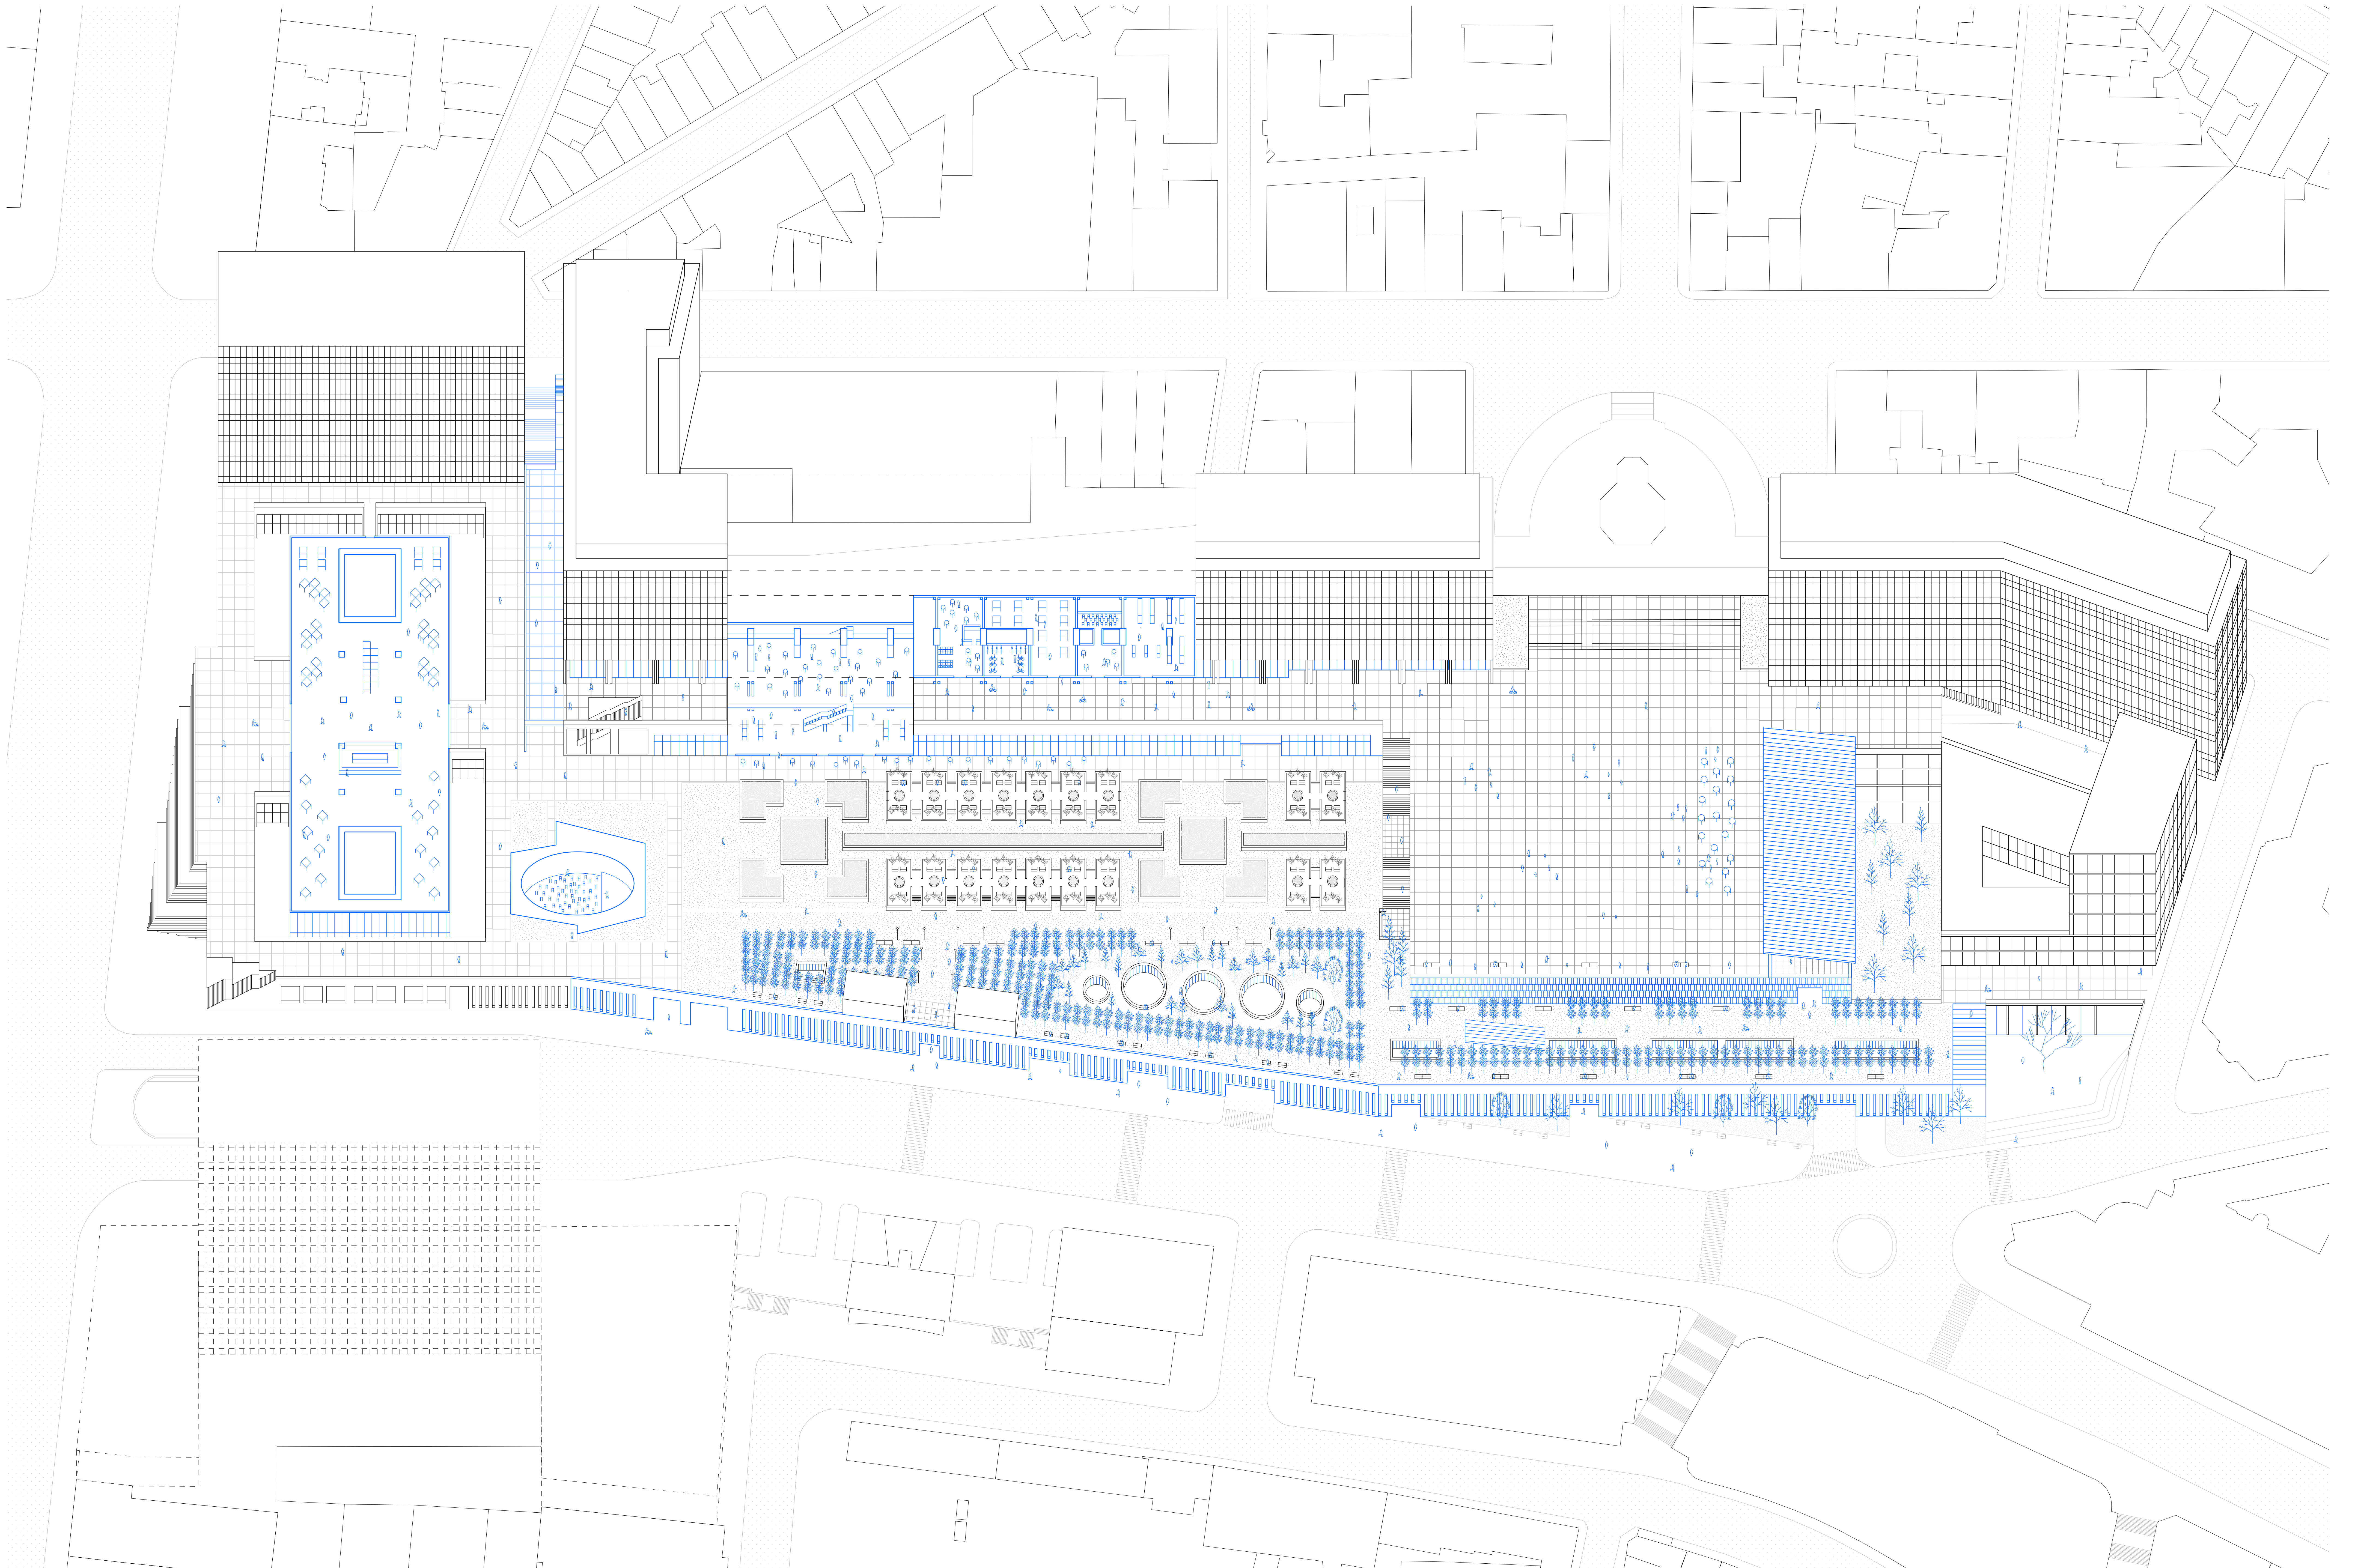



Proposition de transformation de la Cité Administrative de l'État
L'histoire comme outil de projet : transformation d'un ensemble moderniste déserté

Théodore Denis
Travail de Fin d'Études, juin 2026
UCLouvain-LOCI-Atelier Territoire

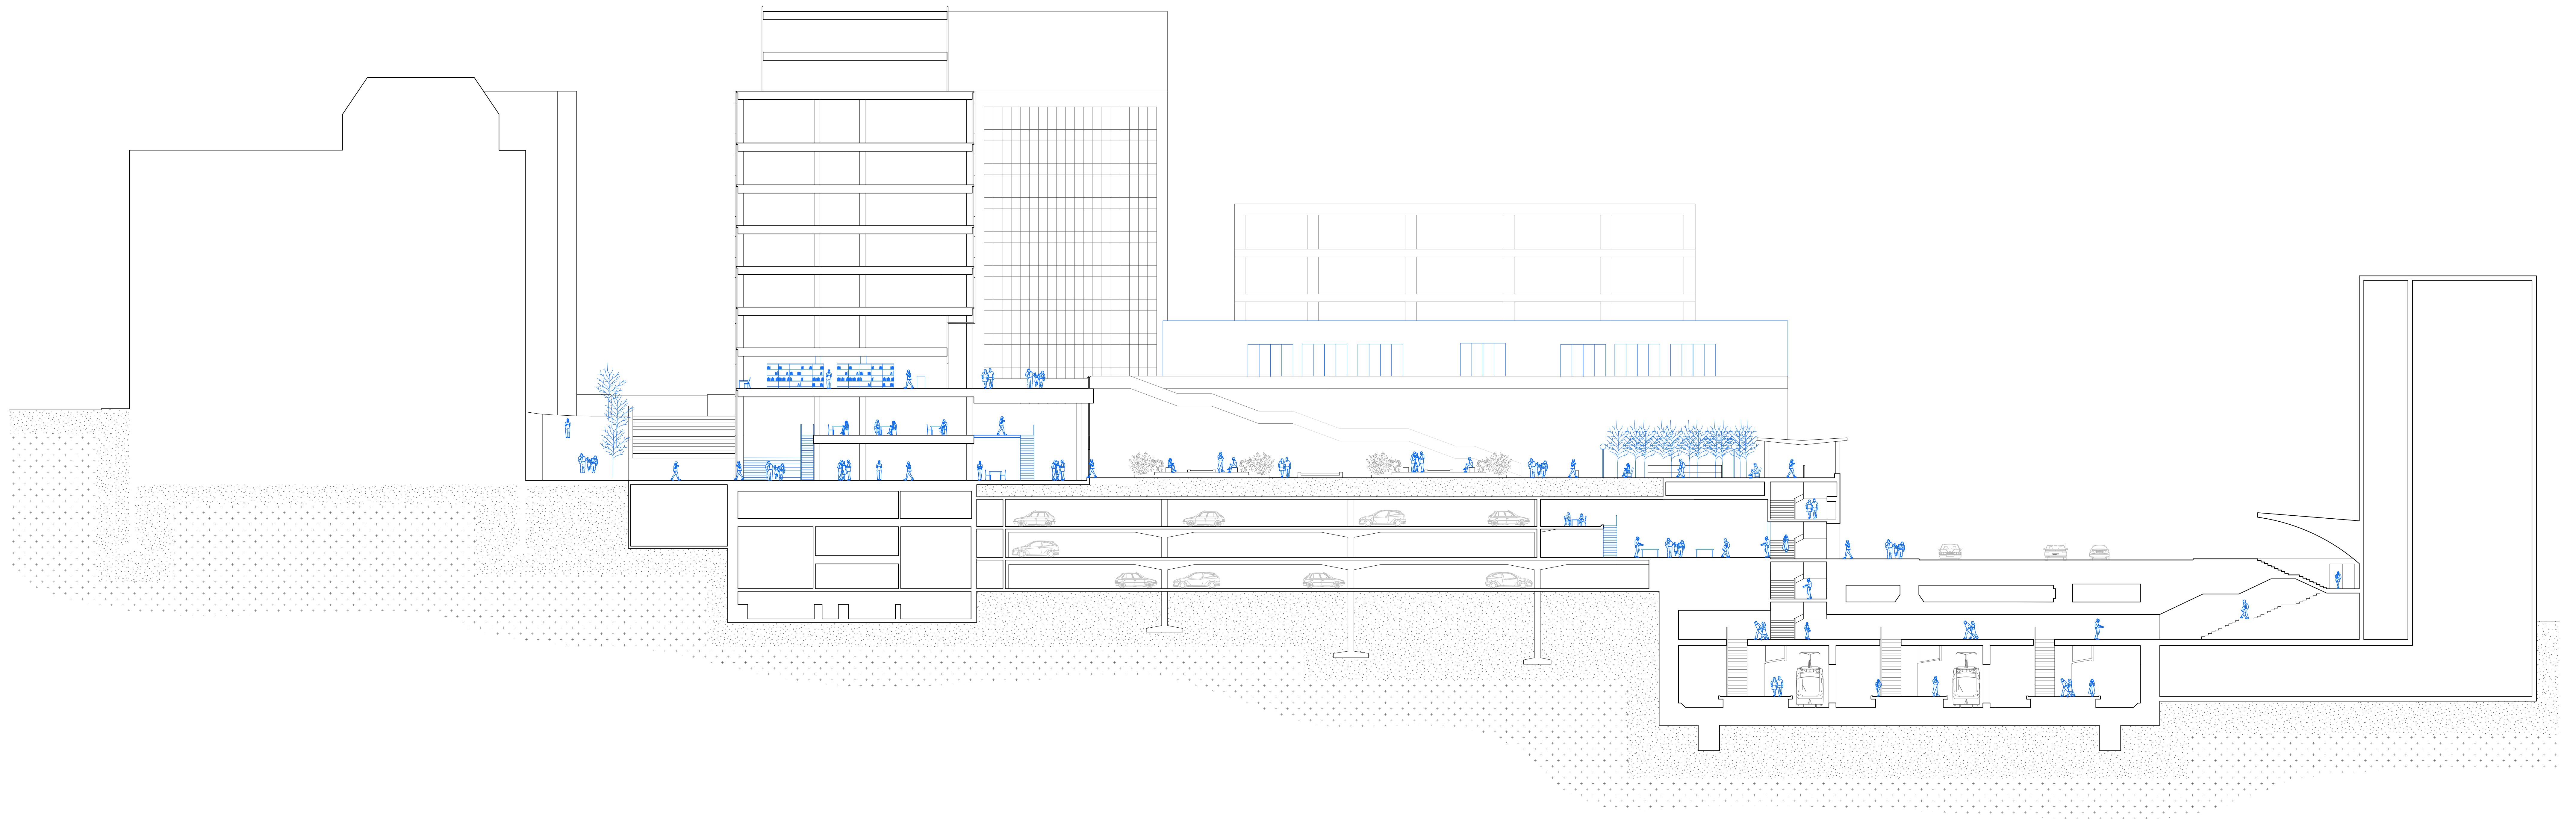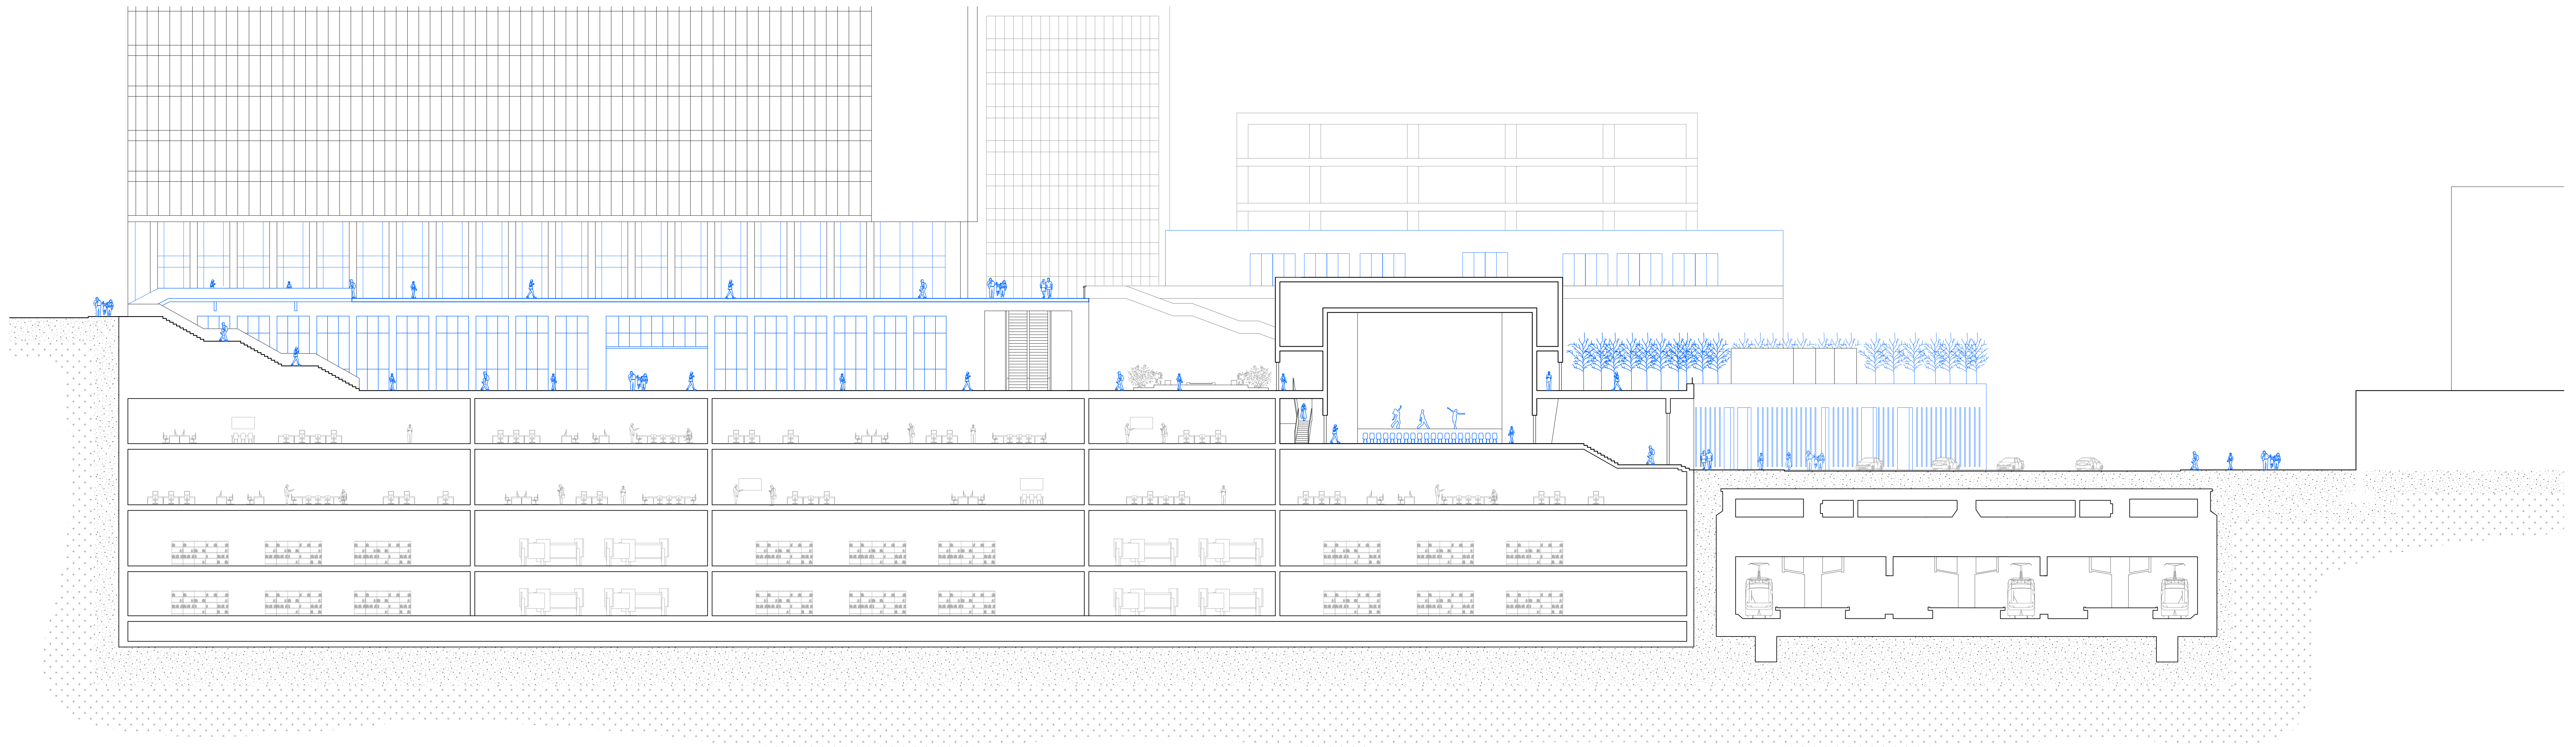

Coupes nord du site
L'histoire comme outil de projet : transformation d'un ensemble moderniste déserté

Théodore Denis
Travail de Fin d'Études, juin 2026
UCLouvain-LOCI-Atelier Territoire

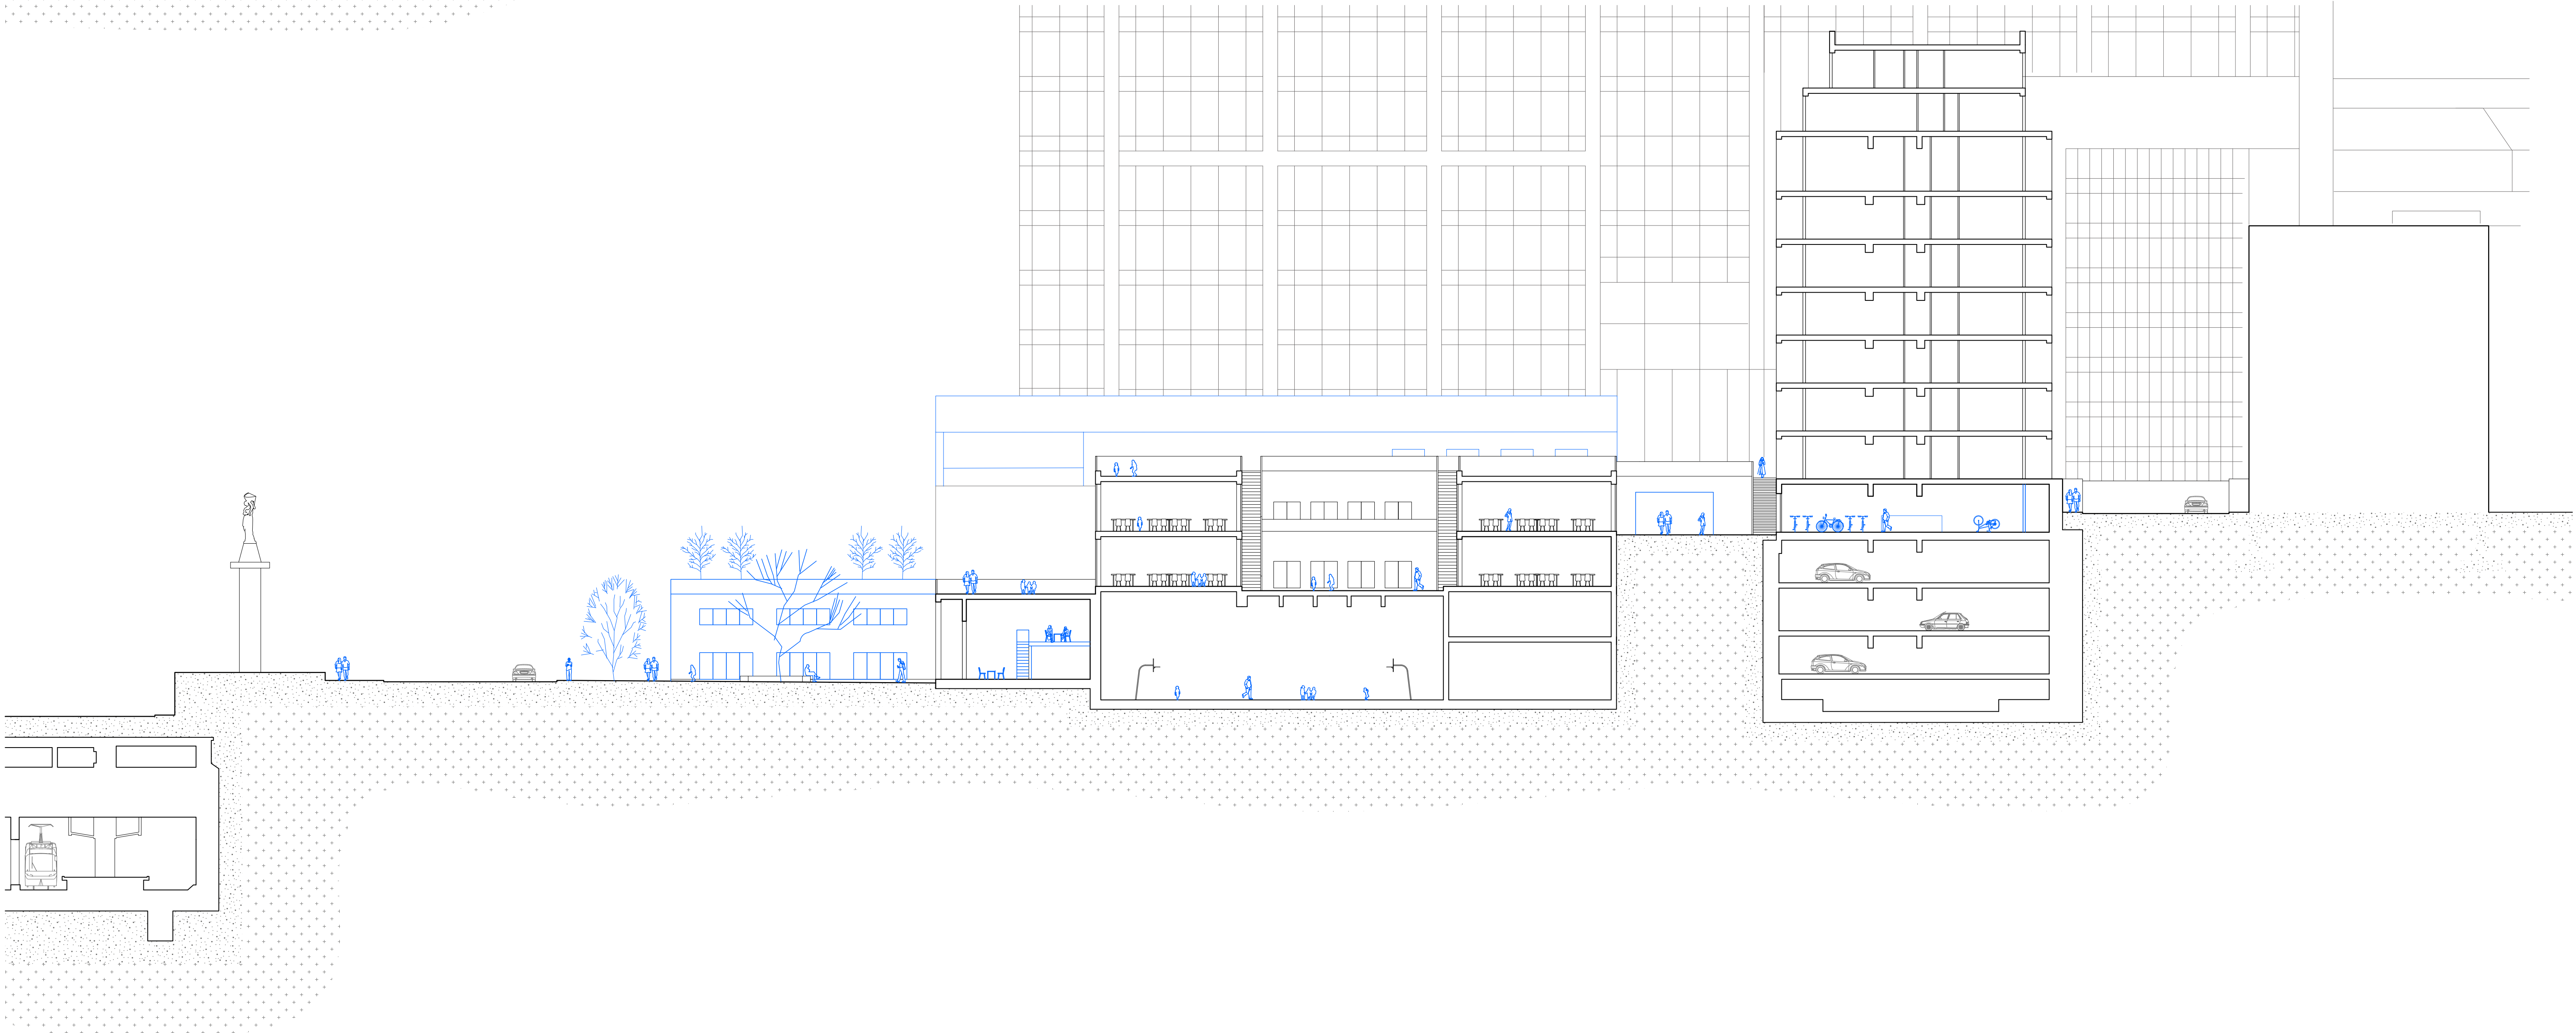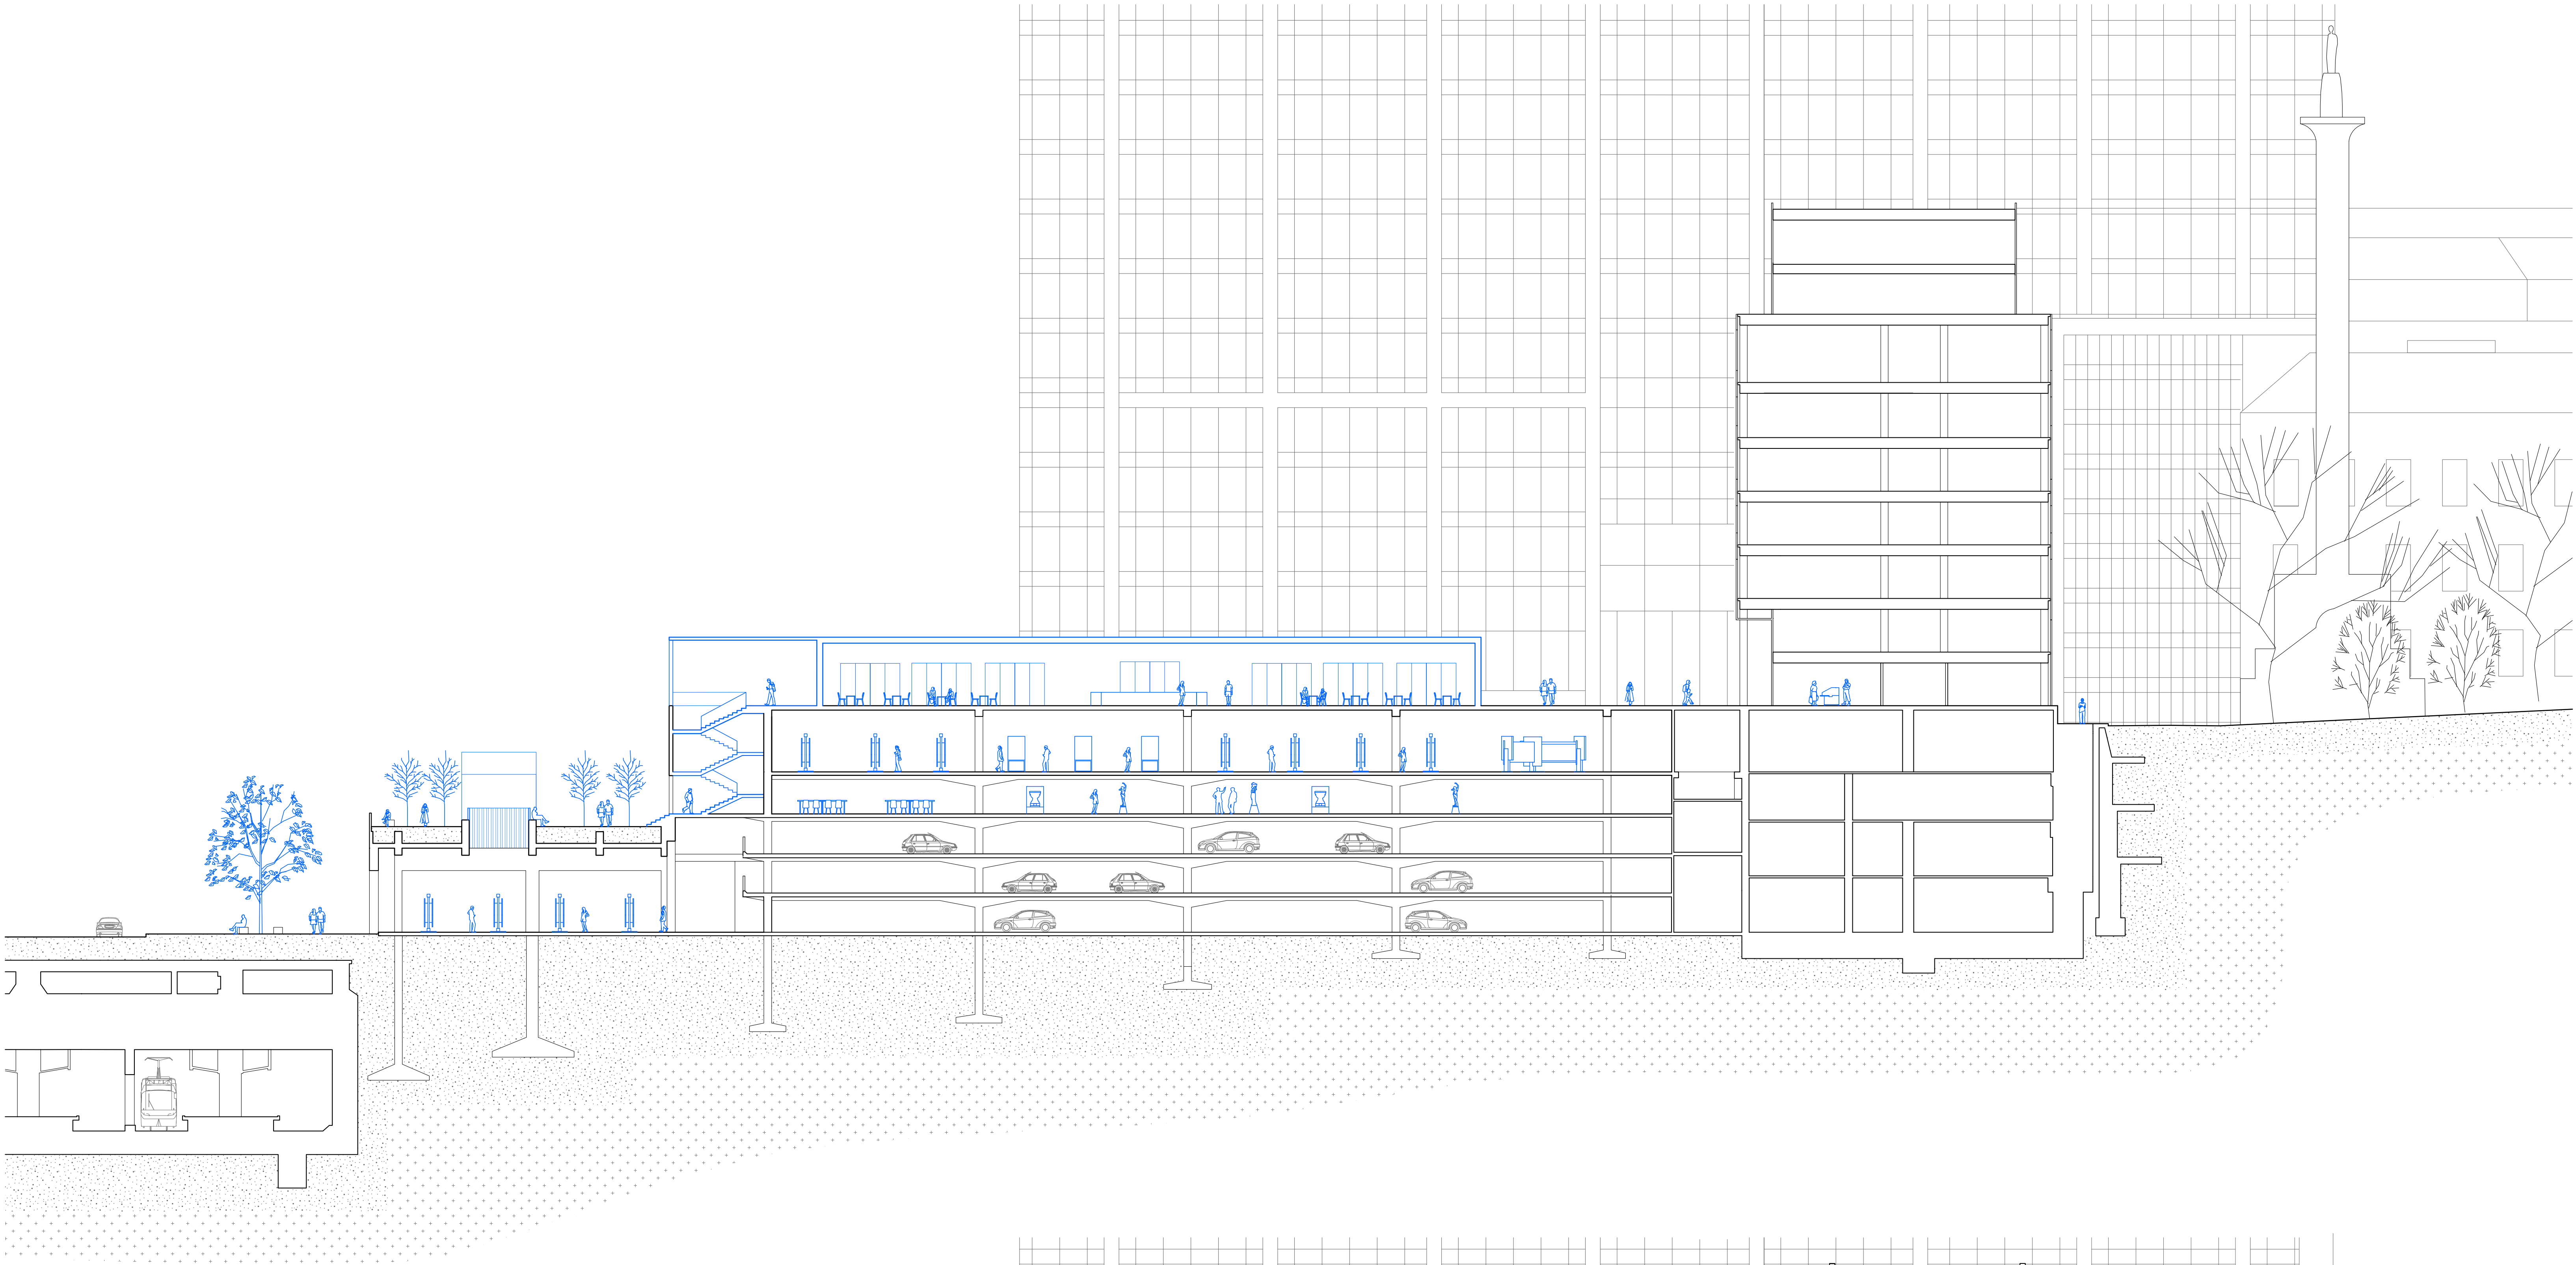

Coupes sud du site
L'histoire comme outil de projet : transformation d'un ensemble moderniste déserté

Théodore Denis
Travail de fin d'études, juin 2026
UCLouvain-LOCI-Atelier Territoire

0 2m



Vue immersive de la nouvelle promenade des Platanes
L'histoire comme outil de projet : transformation d'un ensemble moderniste déserté

Théodore Denis
Travail de Fin d'Études, juin 2026
UCLouvain-LOCI-Atelier Territoire