



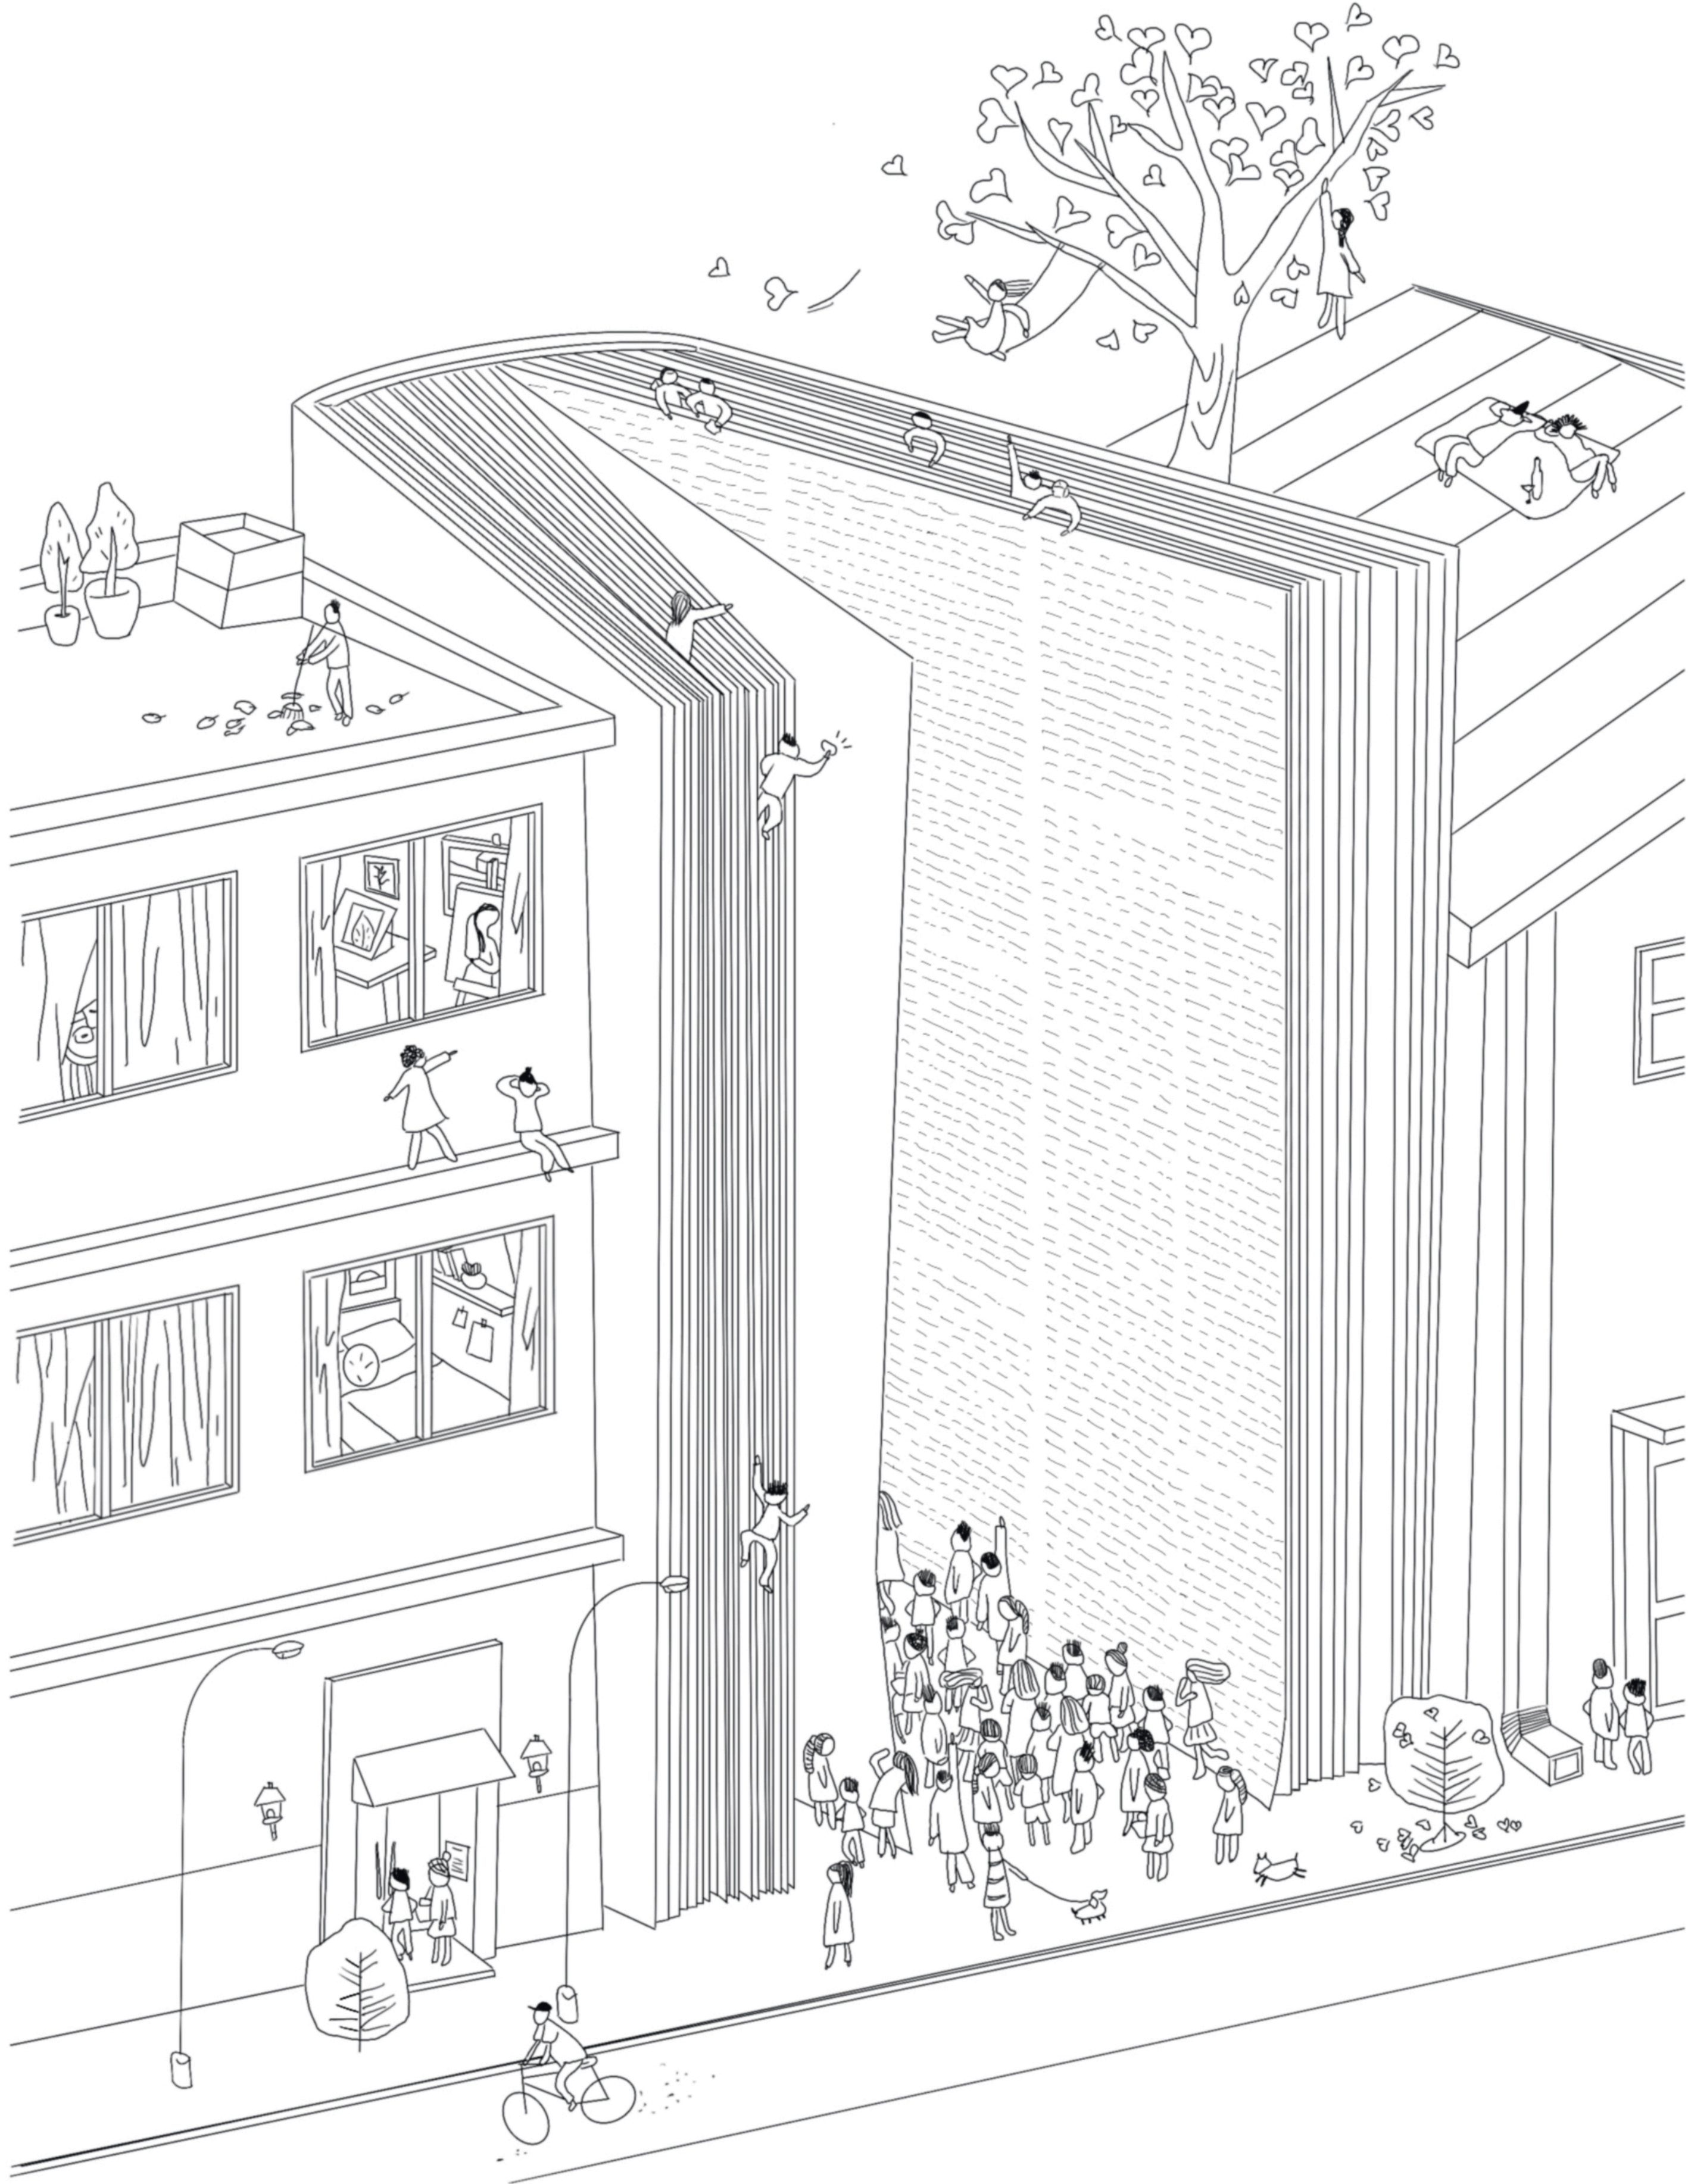


L'INSTITUTION CULTURELLE COMME UN SOUTIEN AU
LIEN SOCIAL ET À L'ÉMANCIPATION

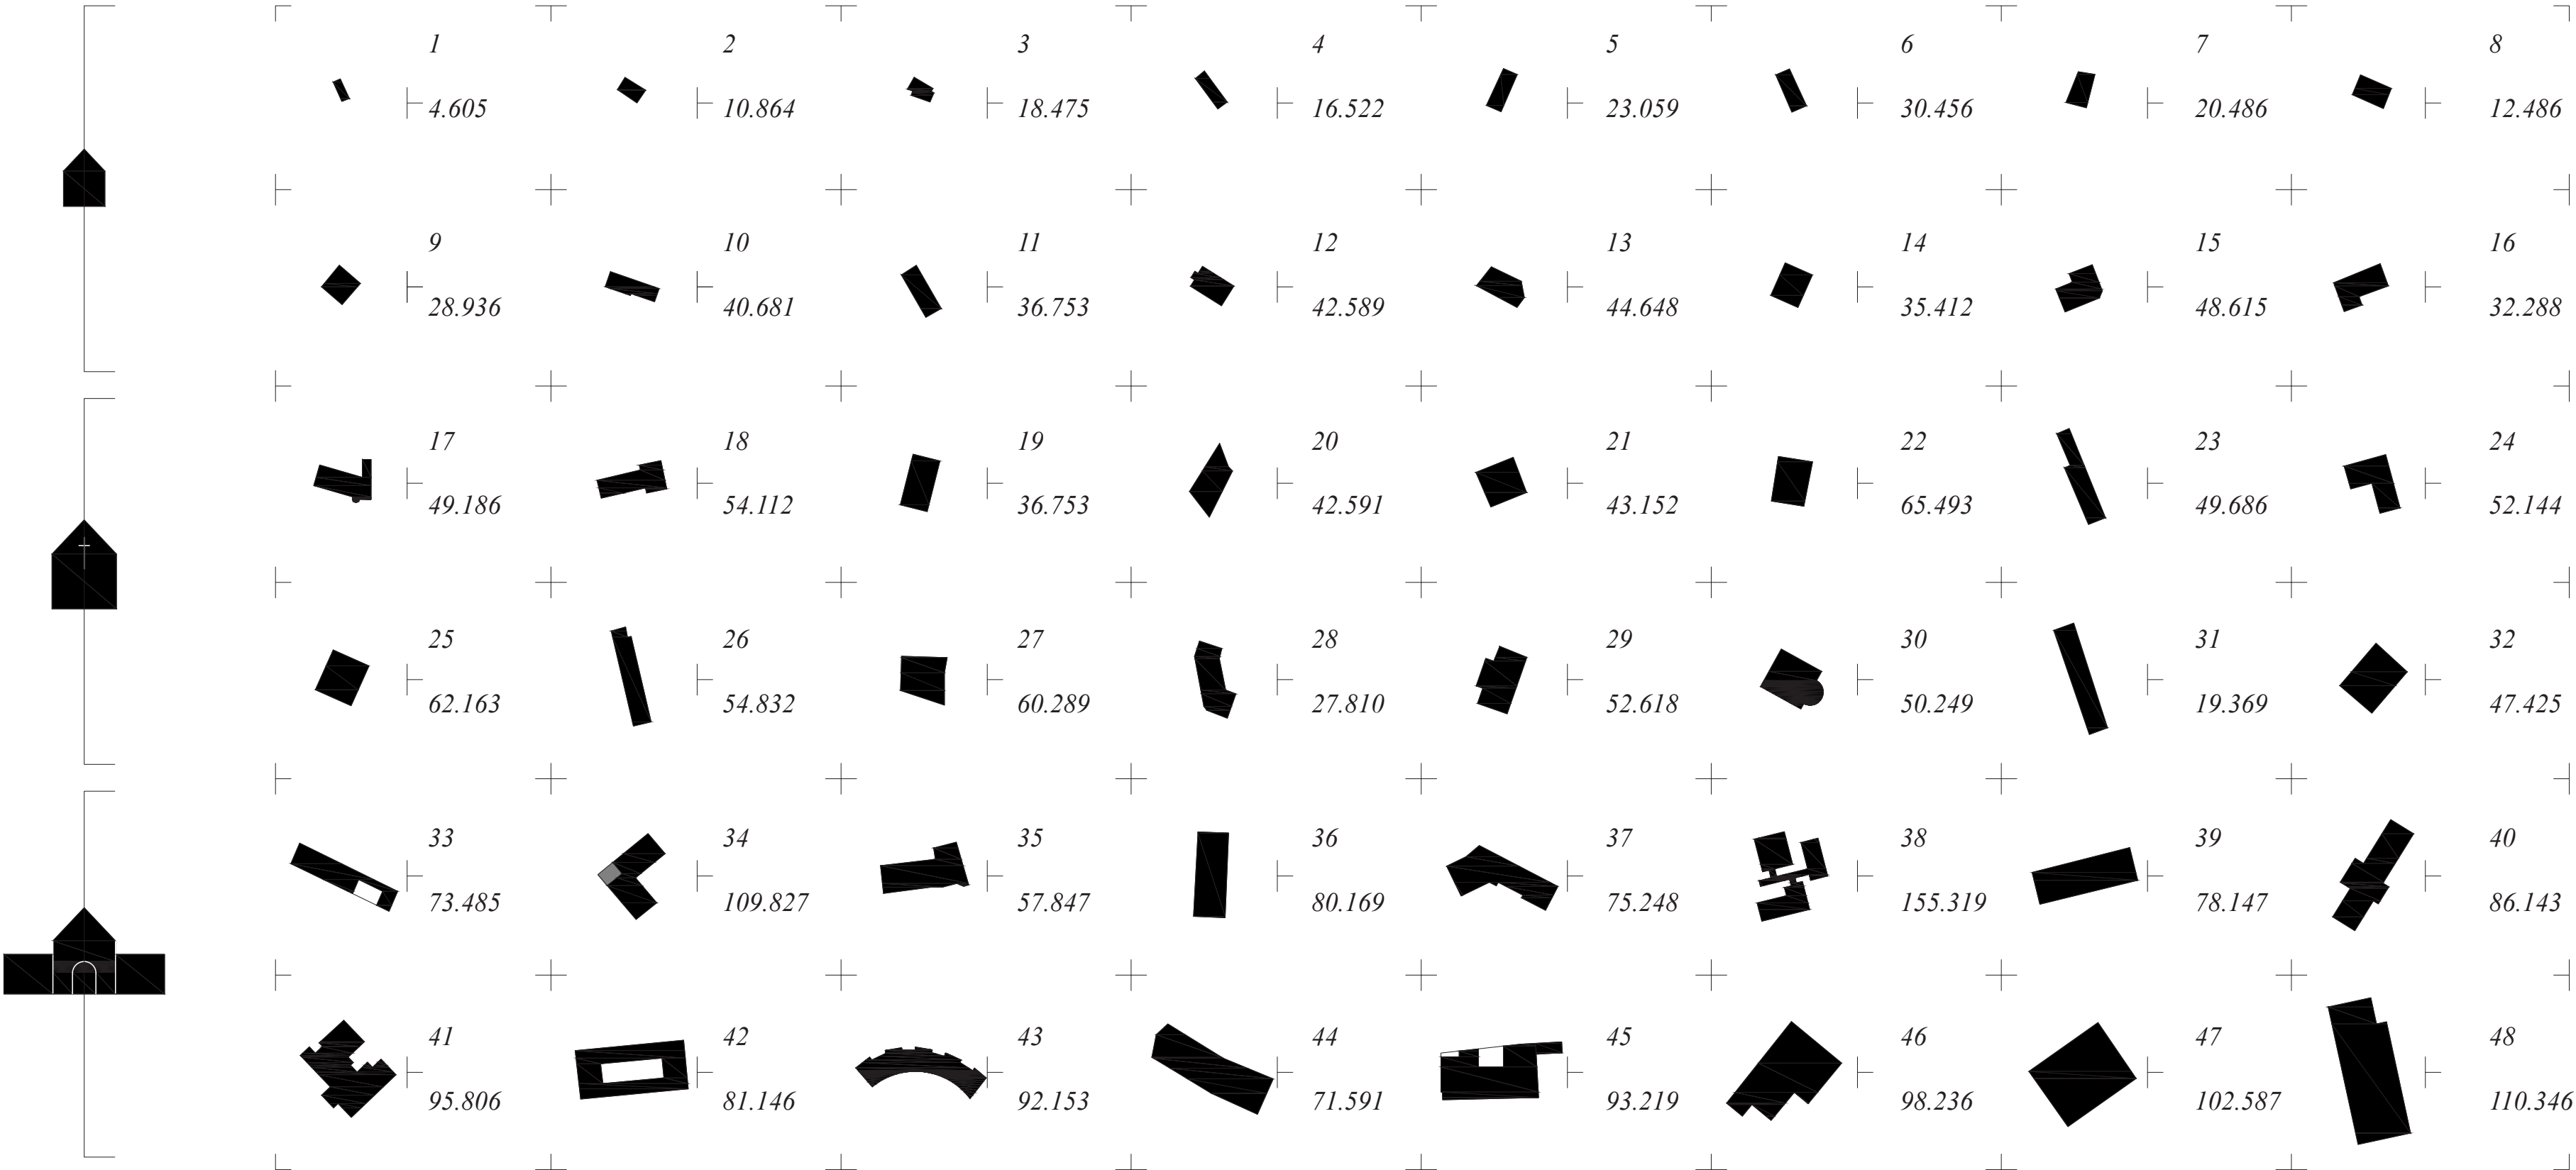


BÂTI


LIBRE

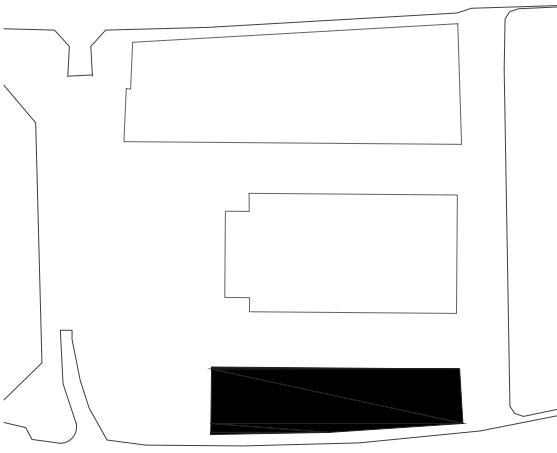



BORDE

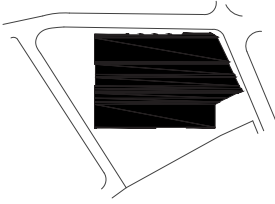

INTERIEUR

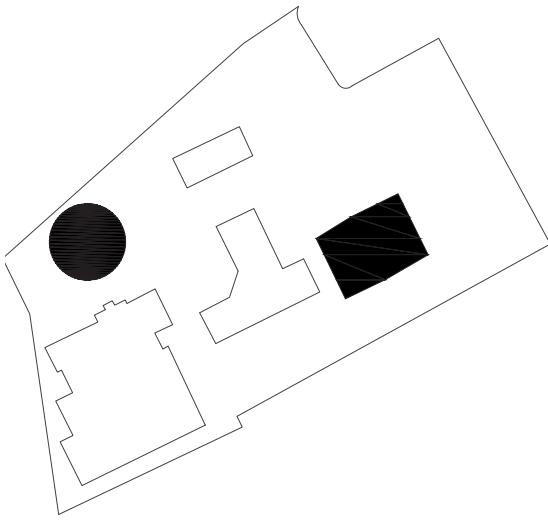


TRAVERSANT

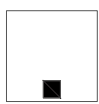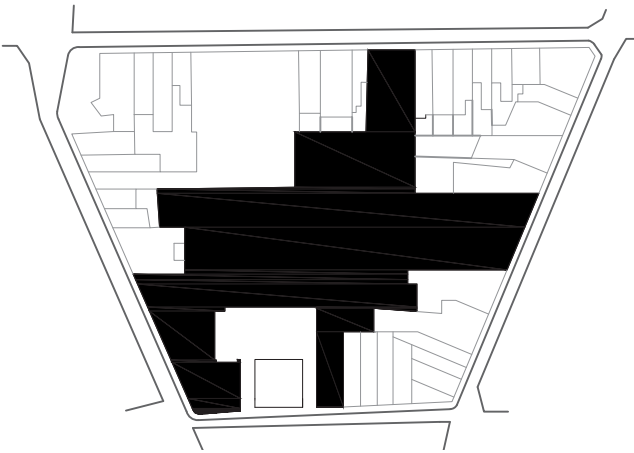


Place

Muntpunt

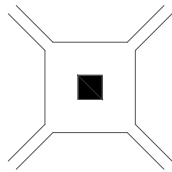


Carrefour

Utopia

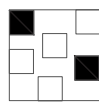

Rue

Lubbeek






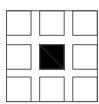


Îlot

Permeke



DISTRIBUTION

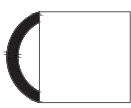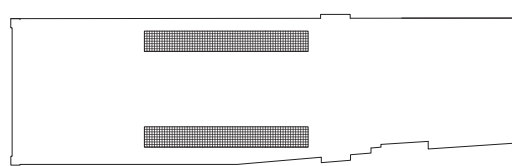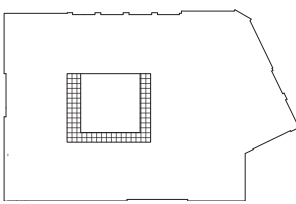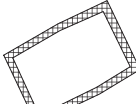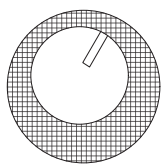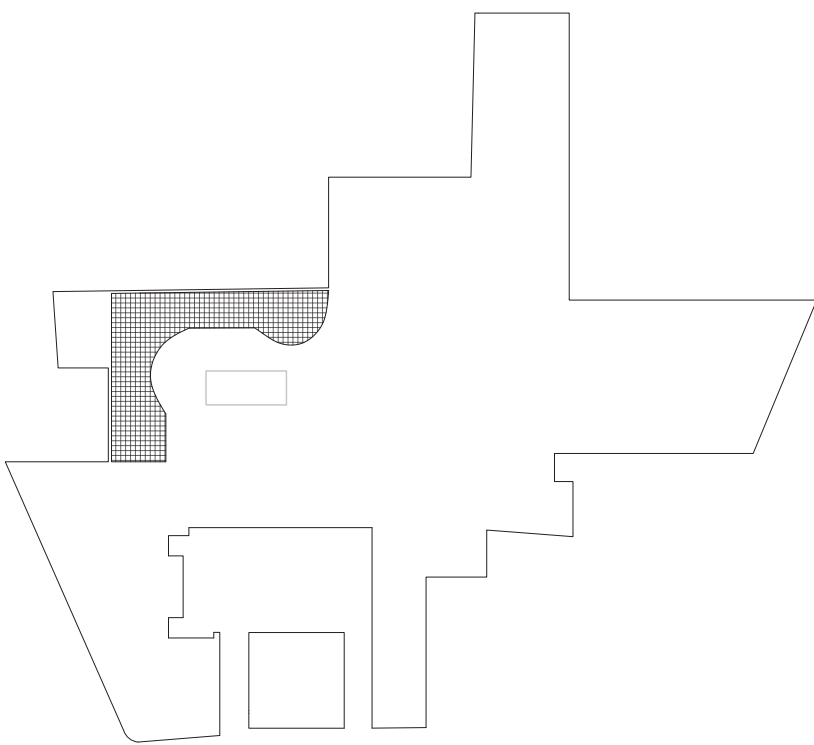

Rampe

Permeke



Cloître

Lubbeek



Cour

Utopia








Galerie

Muntpunt




CIRCULATION

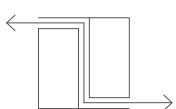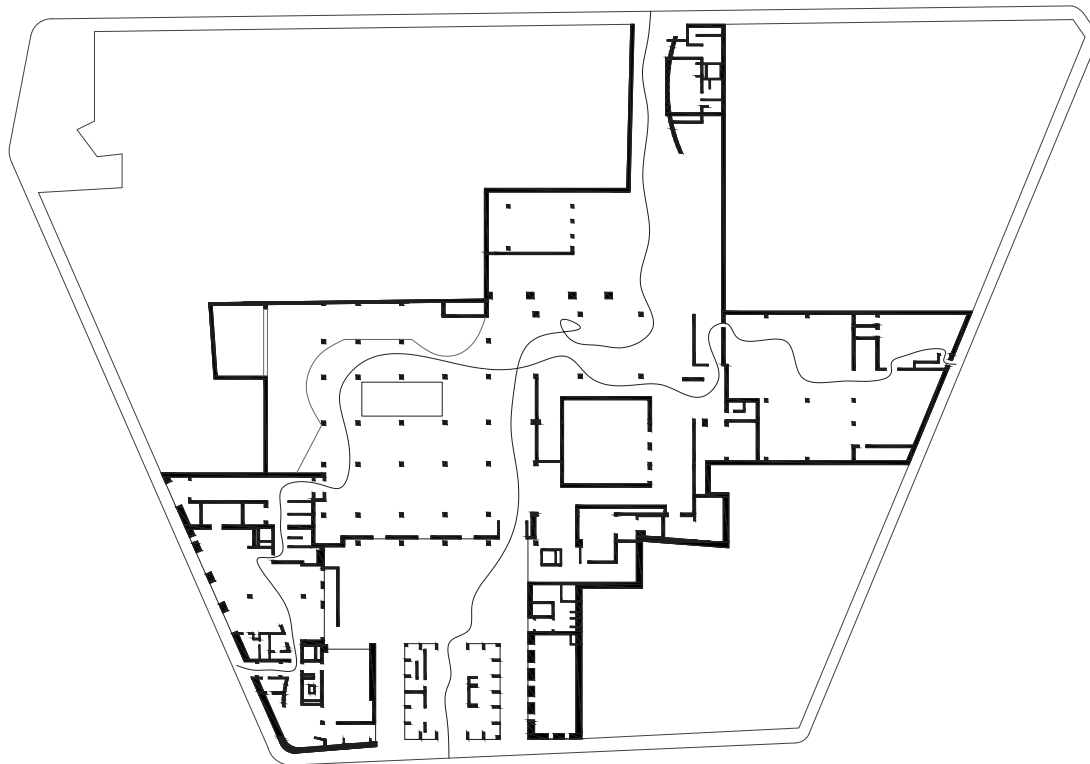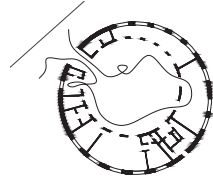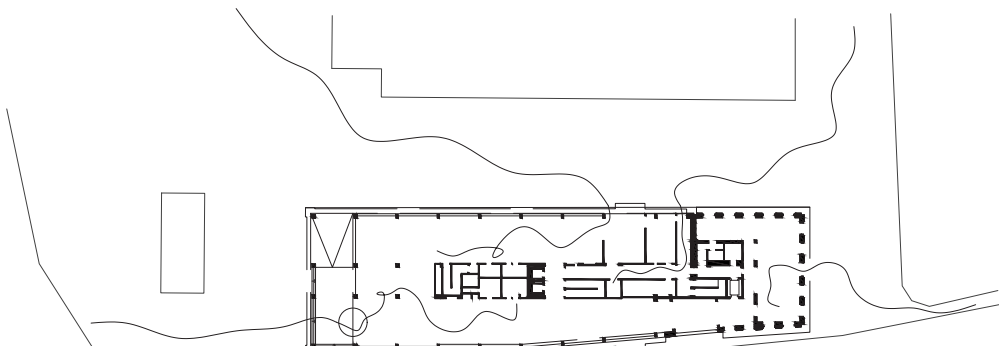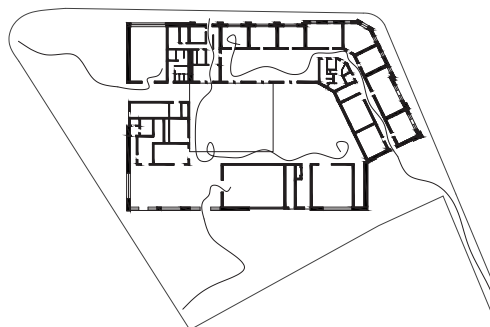


Ruelle

Utopia

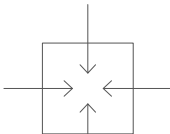

Hall

Muntpunt

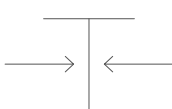

Impasse

Lubbeek








Passage

Permeke




PIECE

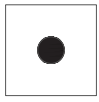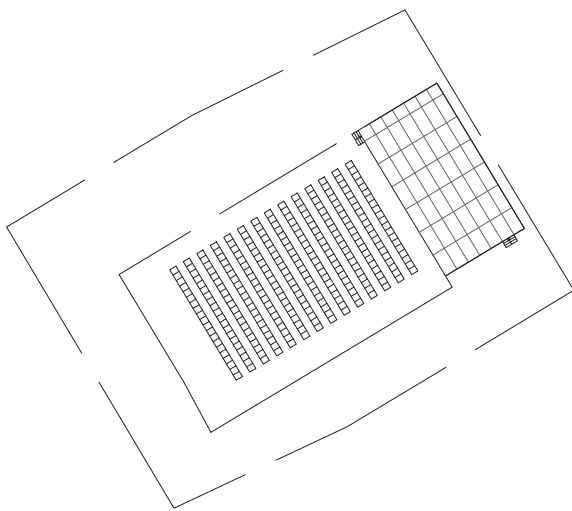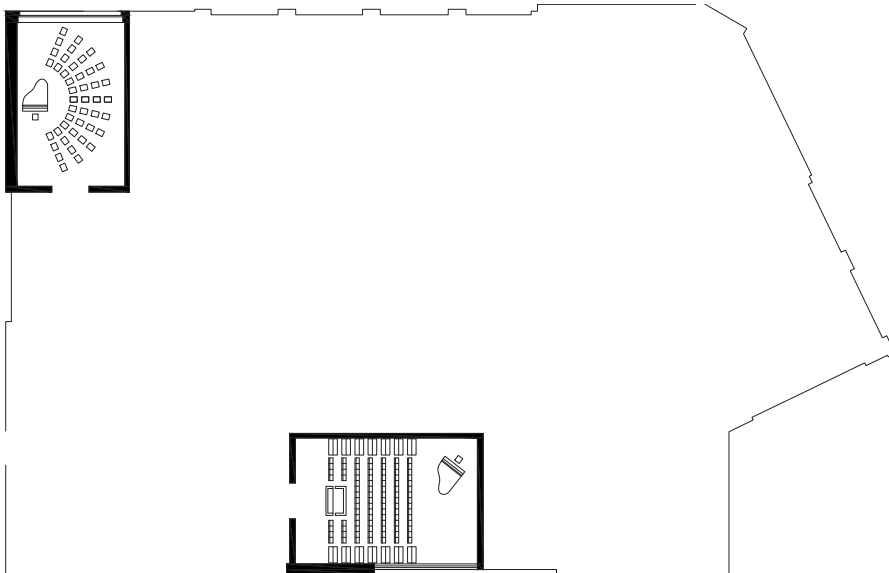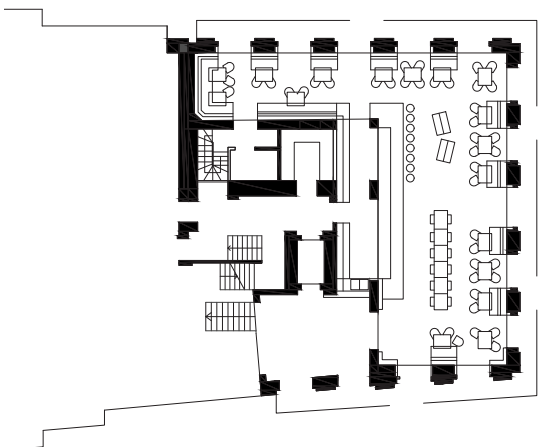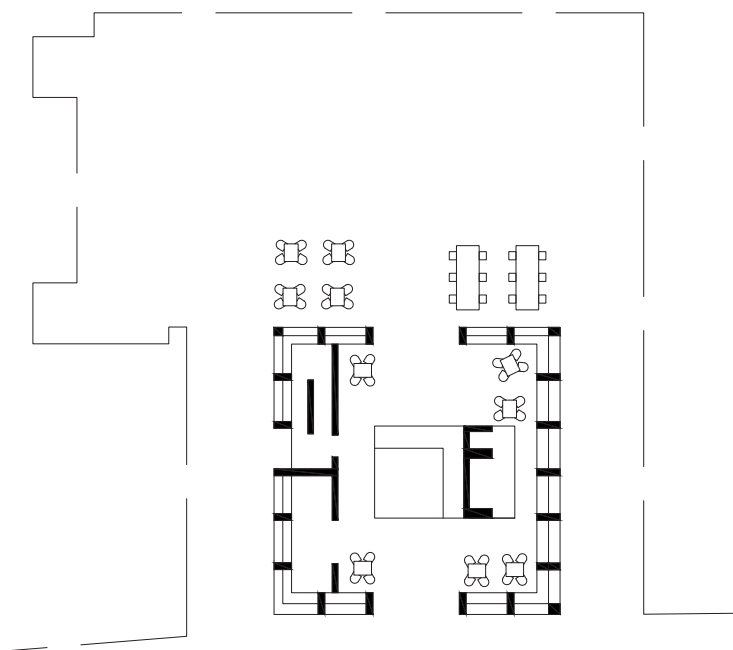


Cocon

Permeke

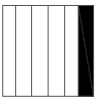


Aile

Muntpunt

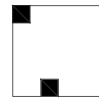

Capsule

Utopia


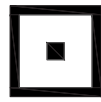


Île


Lubbeek




SAINT-GILLES

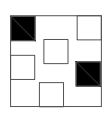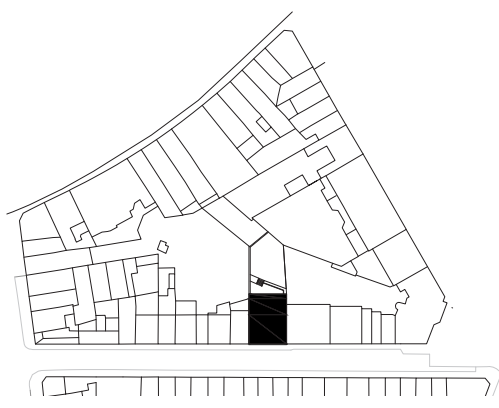


Rue

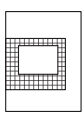

Cour


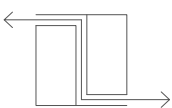


Ruelle


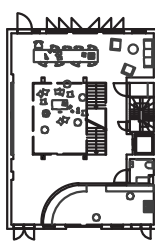


Île



JETTE

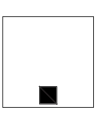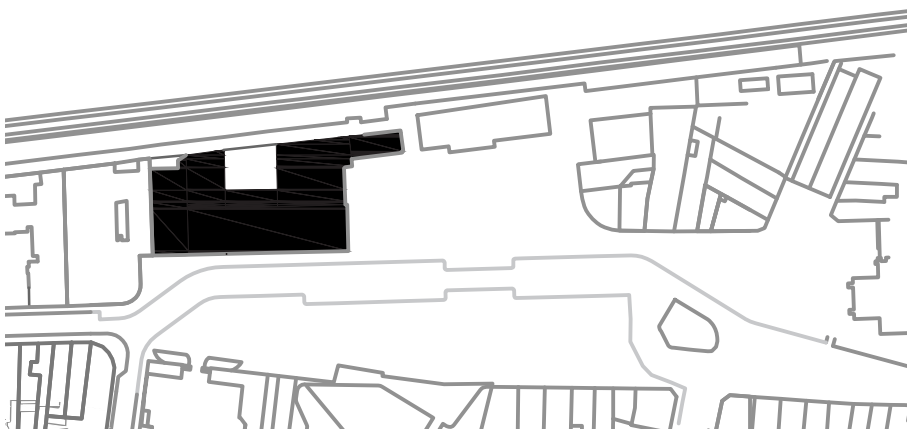



Place

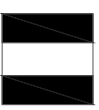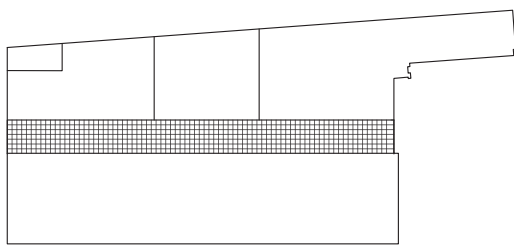

Galerie

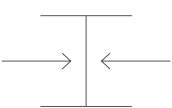
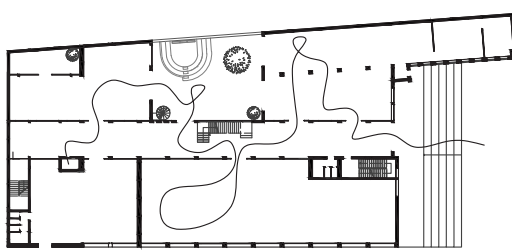


Impasse

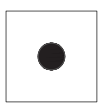
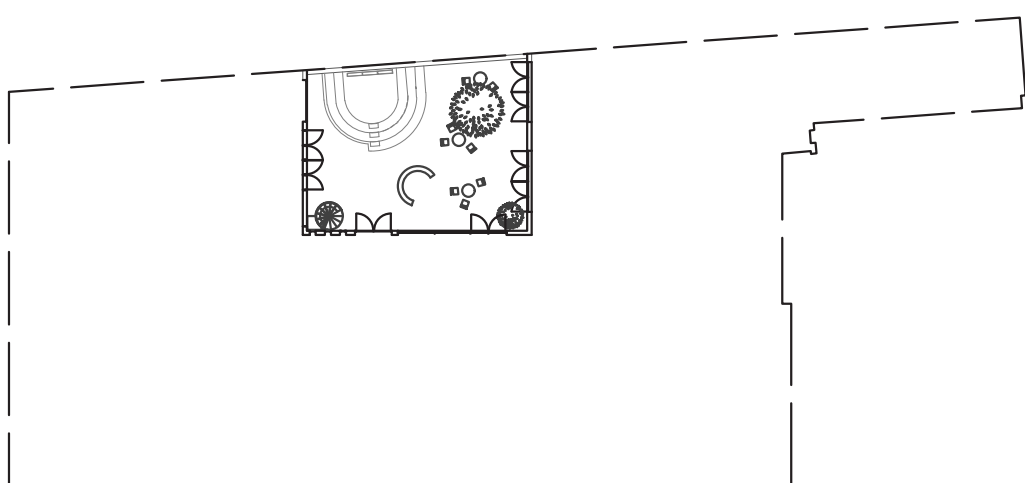


Cocon


MOLENBEEK-SAINT-JEAN

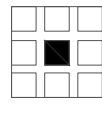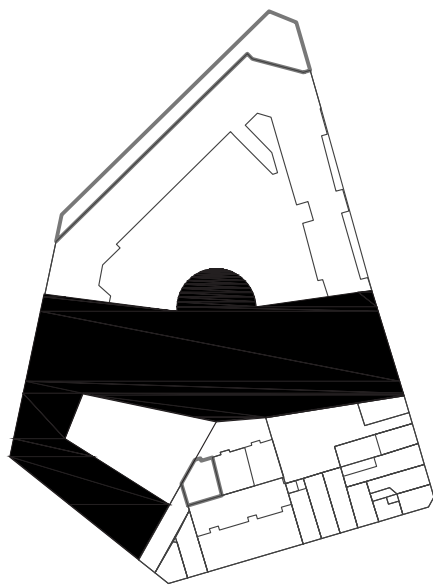



Îlot

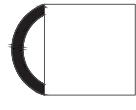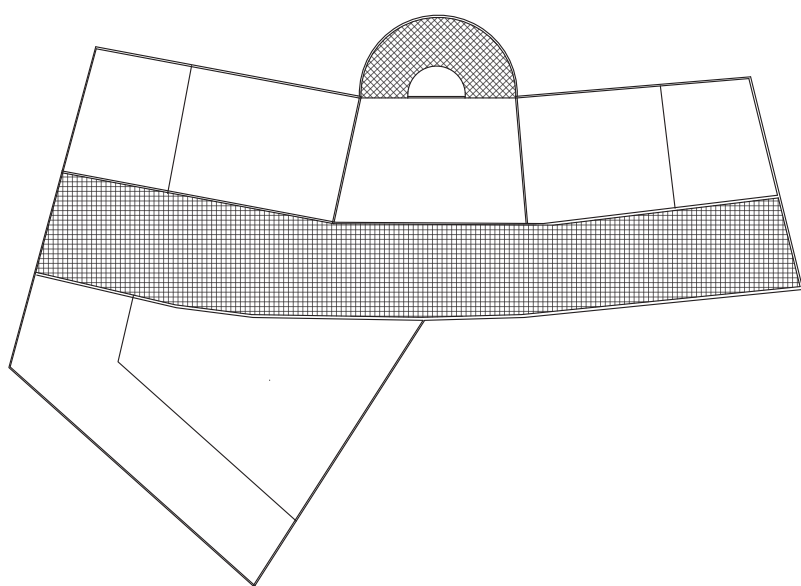


Rampe

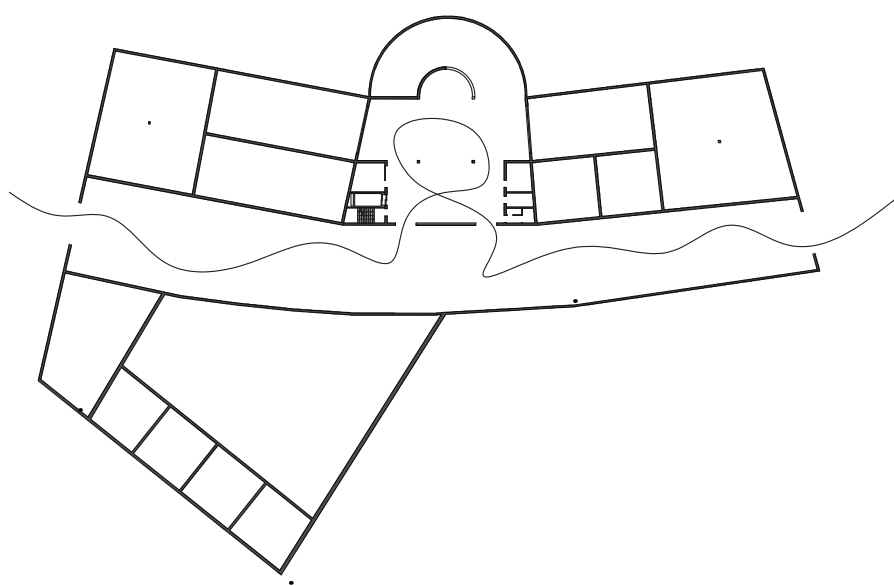


Passage

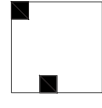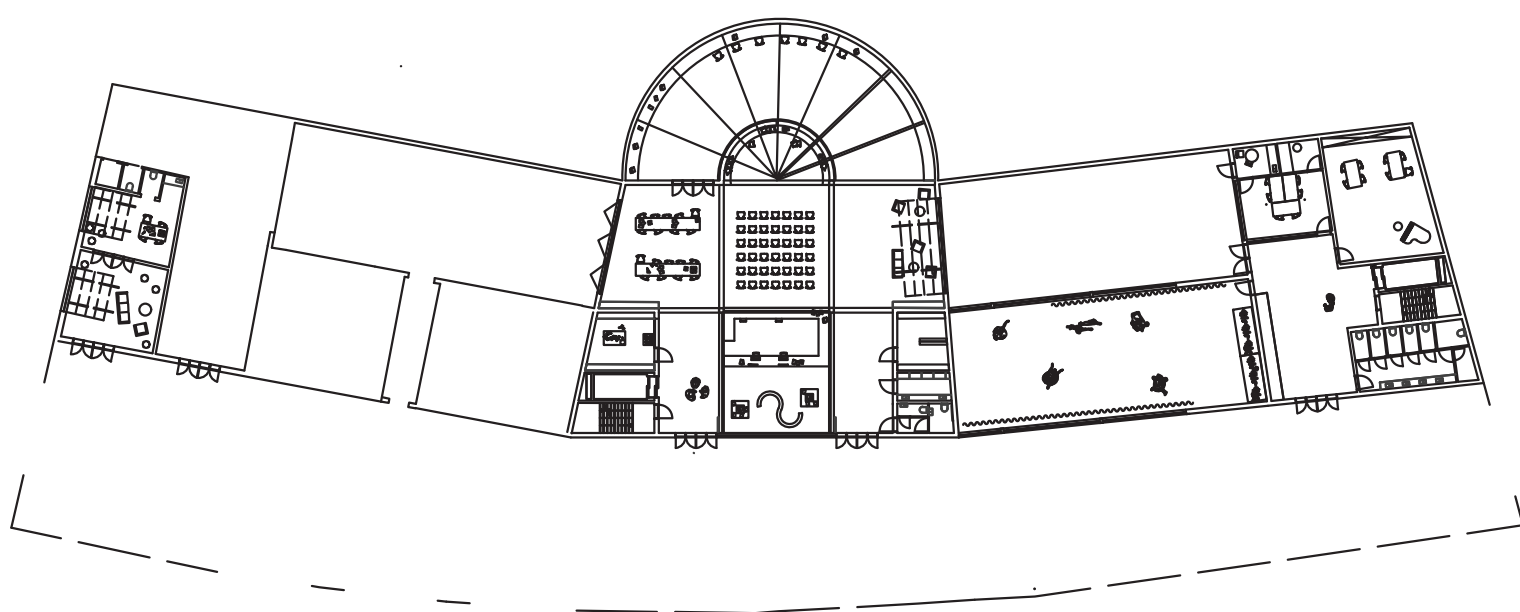


Capsule

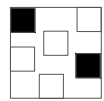

Rue

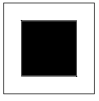


Cour

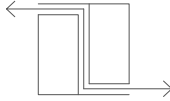

Ruelle



Île

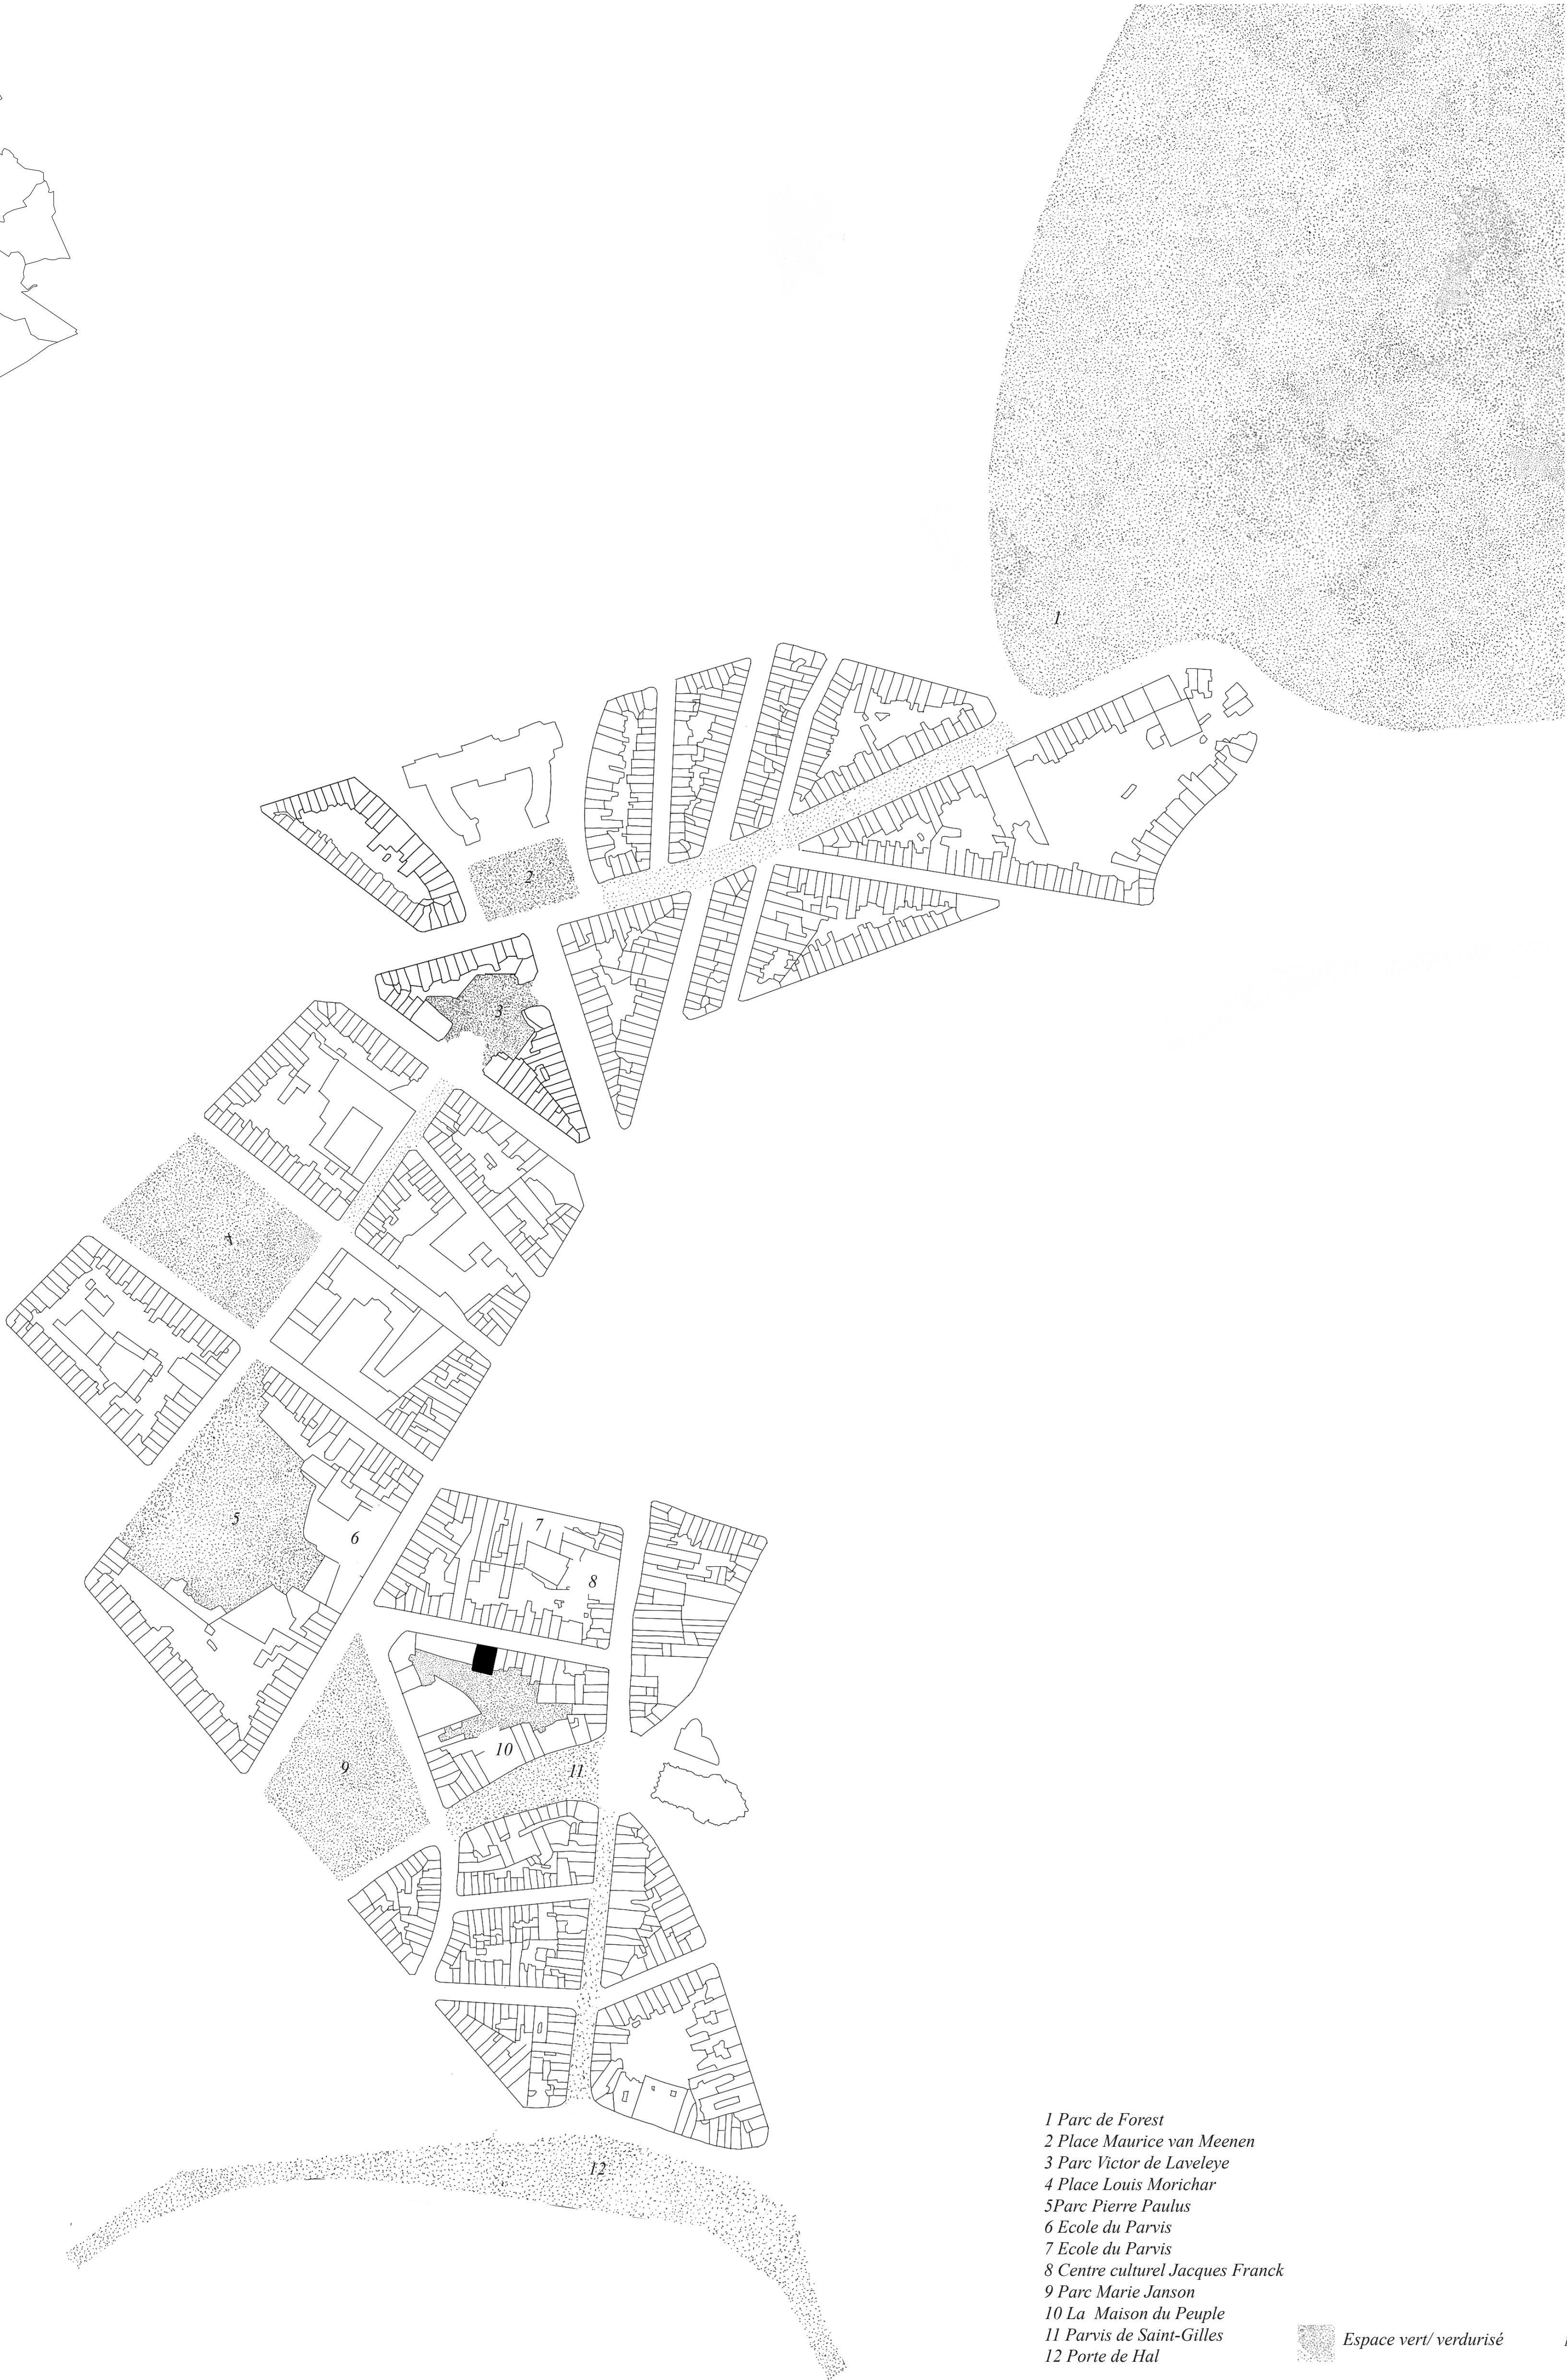

- 1 Parc de Forest
- 2 Place Maurice van Meenen
- 3 Parc Victor de Laveleye
- 4 Place Louis Morichar
- 5 Parc Pierre Paulus
- 6 Ecole du Parvis
- 7 Ecole du Parvis
- 8 Centre culturel Jacques Franck
- 9 Parc Marie Janson
- 10 La Maison du Peuple
- 11 Parvis de Saint-Gilles
- 12 Porte de Hal



Espace vert/ verdurisé

1/2000








Coupe A-A'

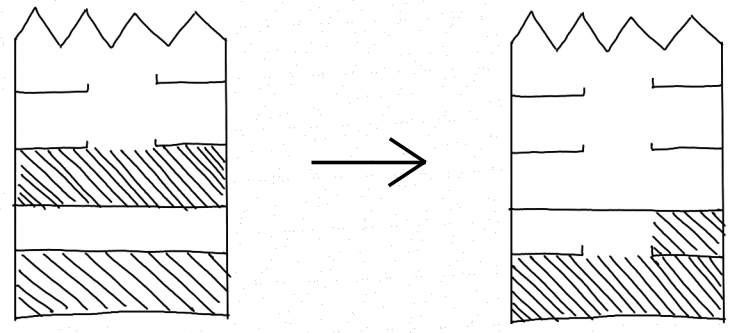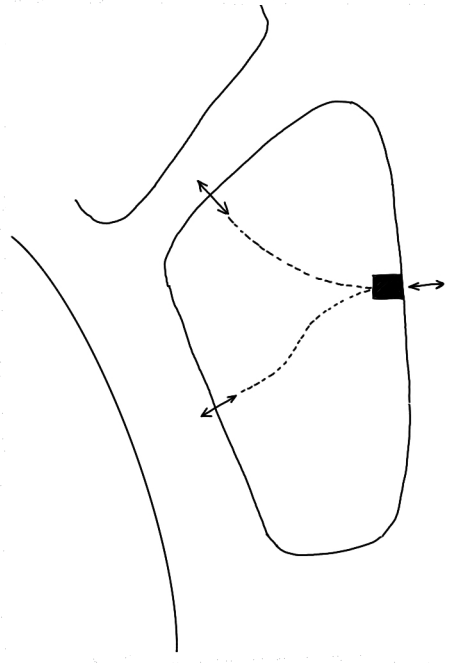


R+4

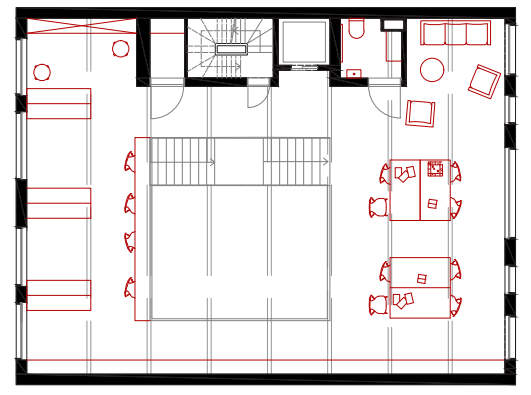


R+2

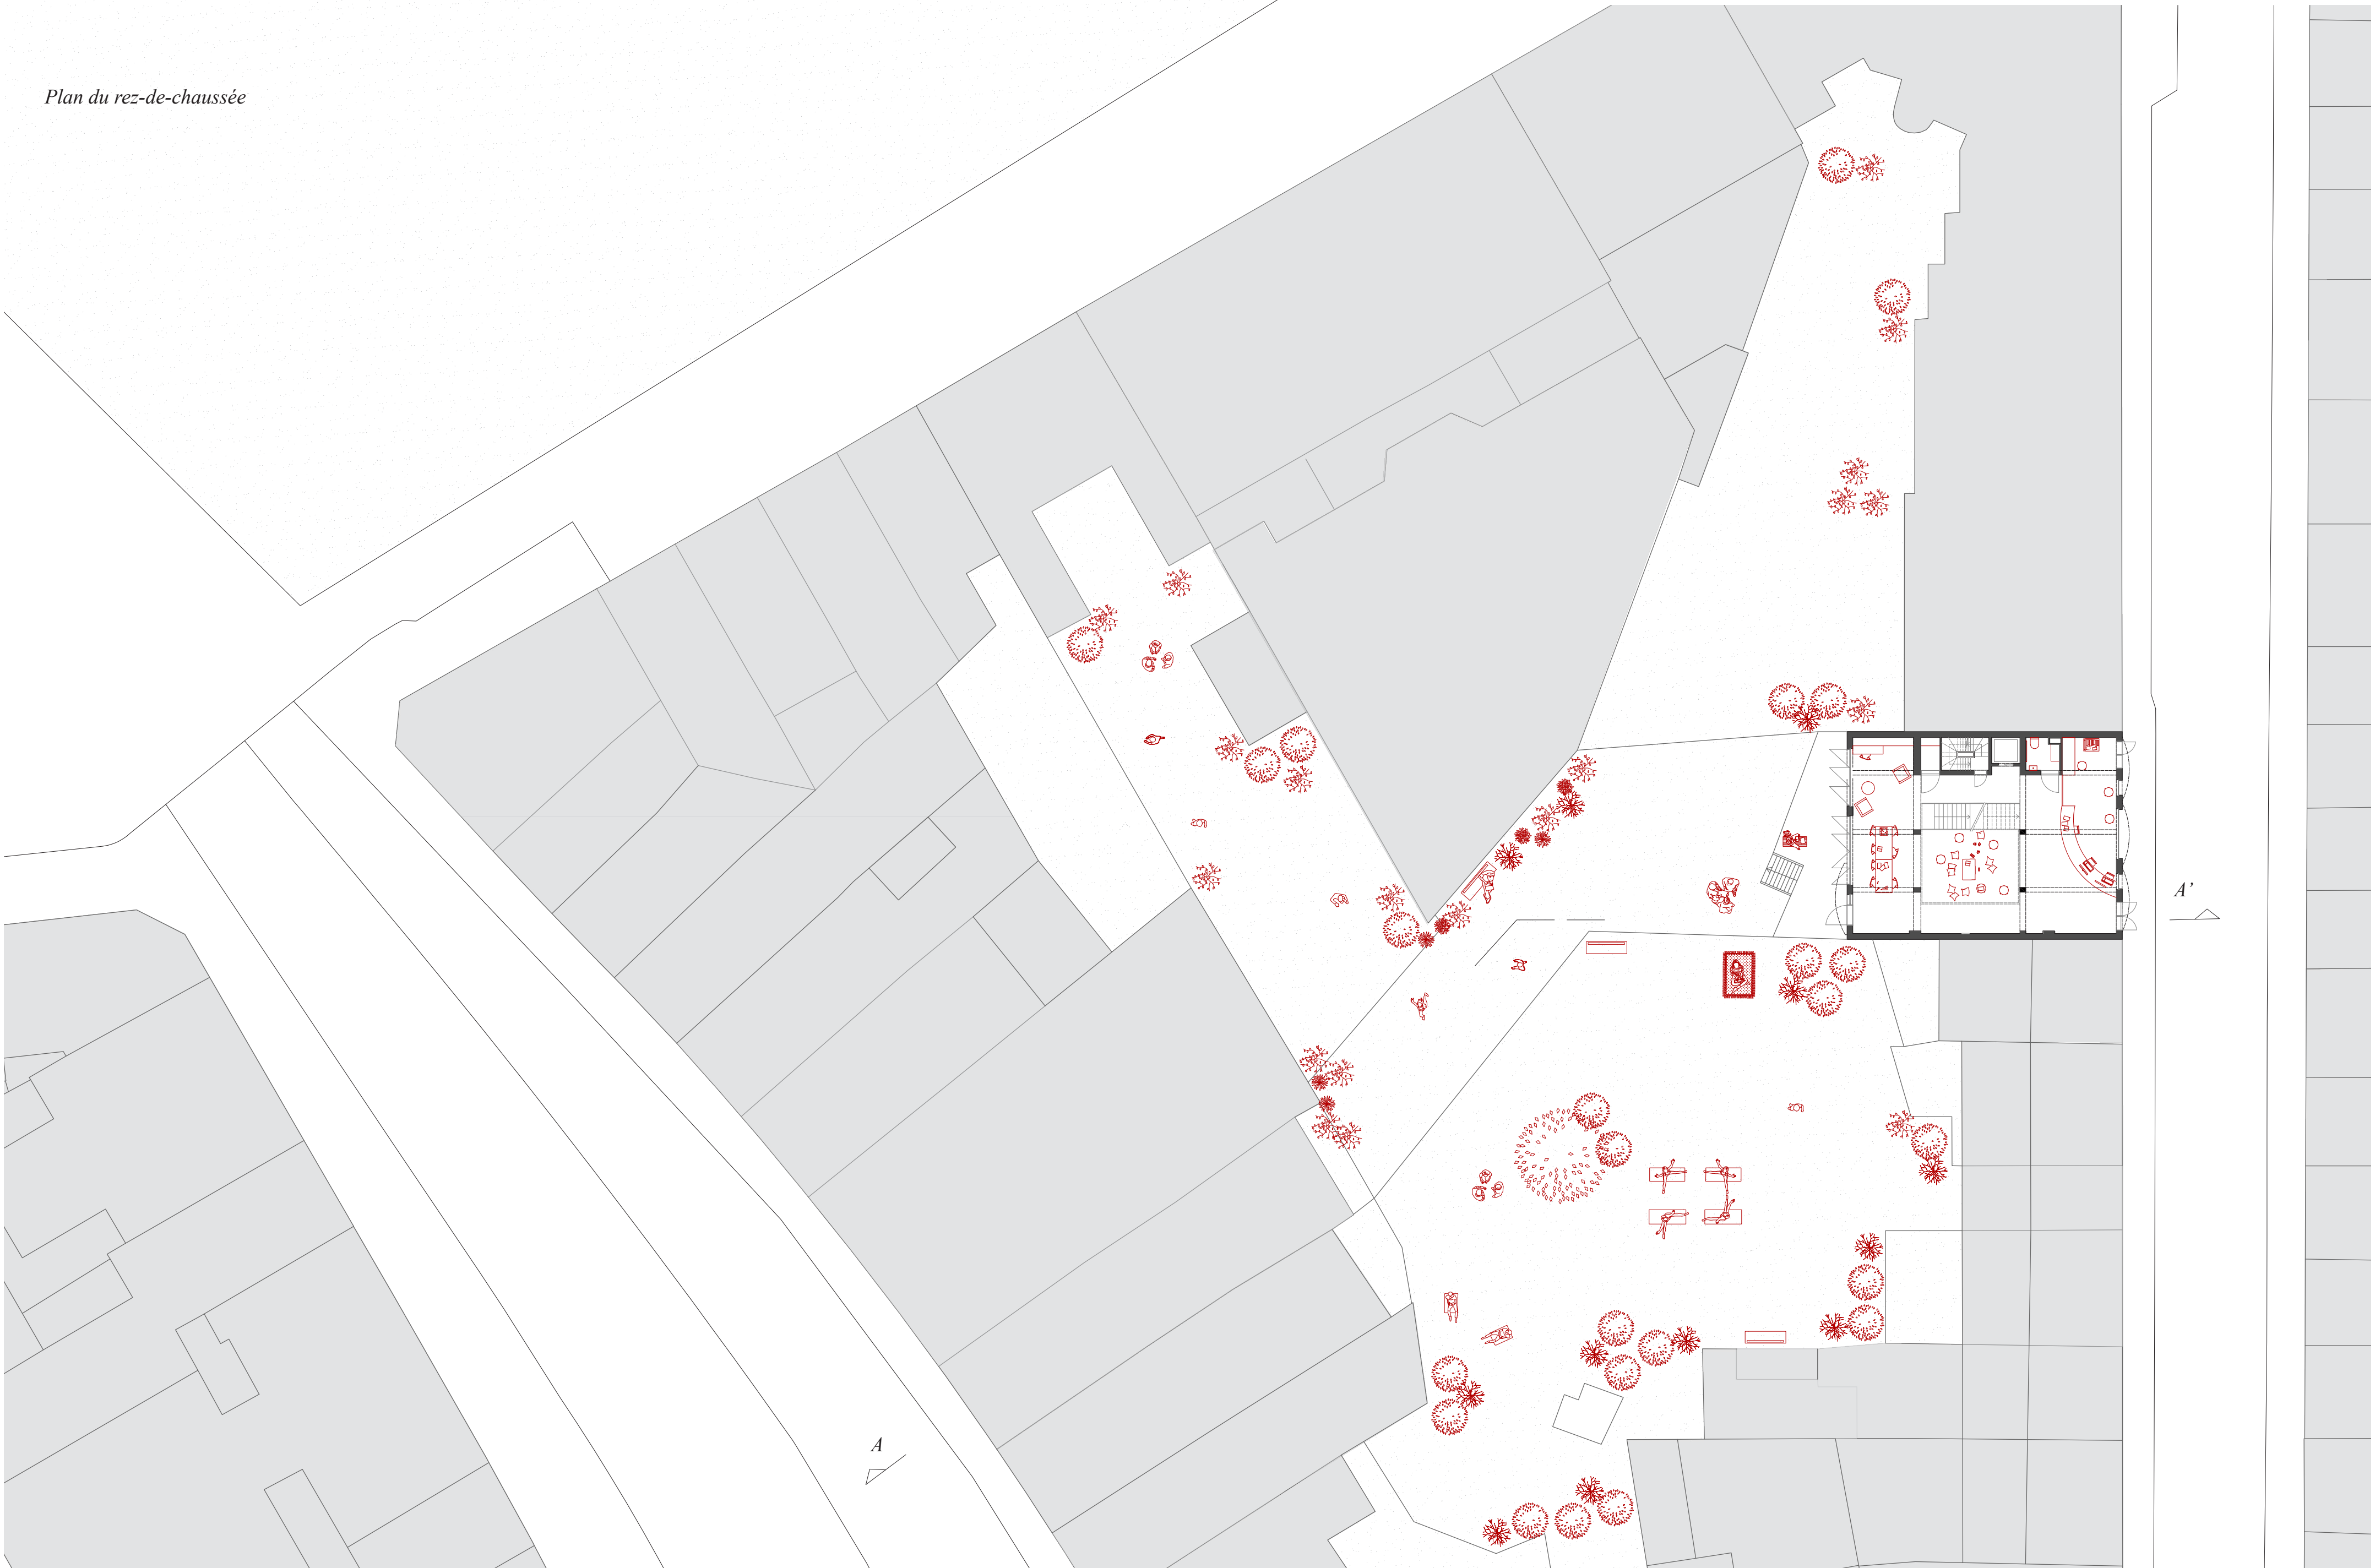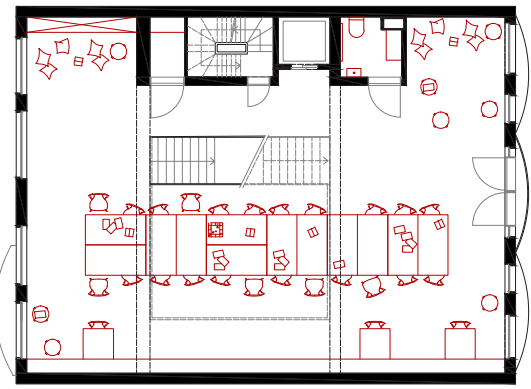





Plan du rez-de-chaussée

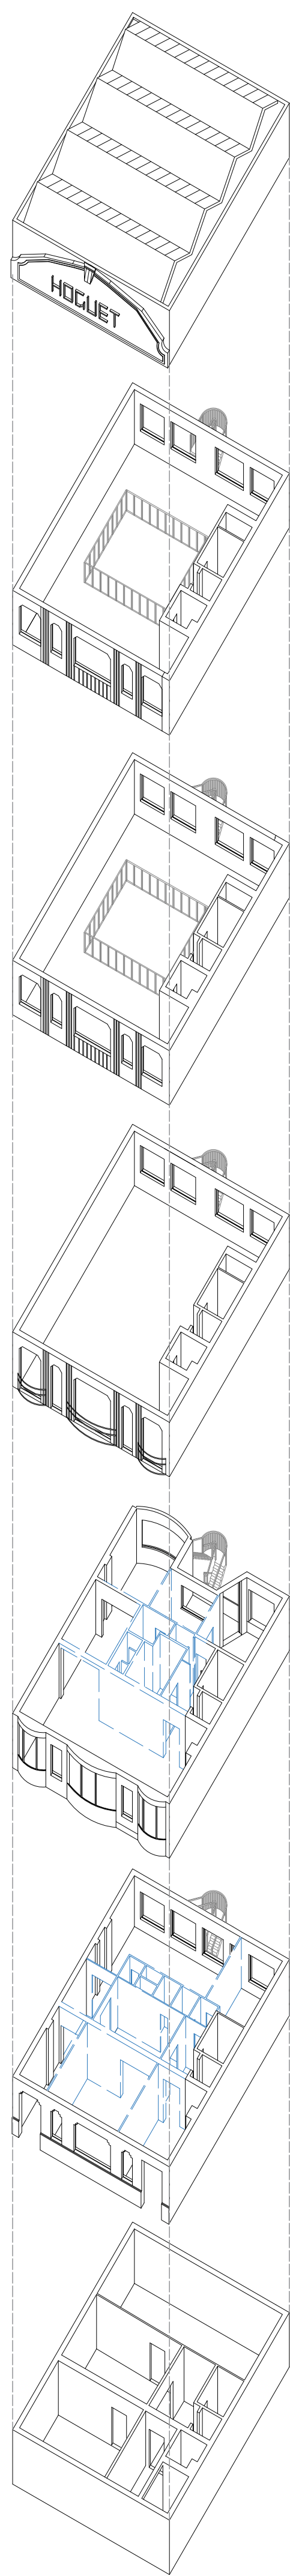

Situation existante

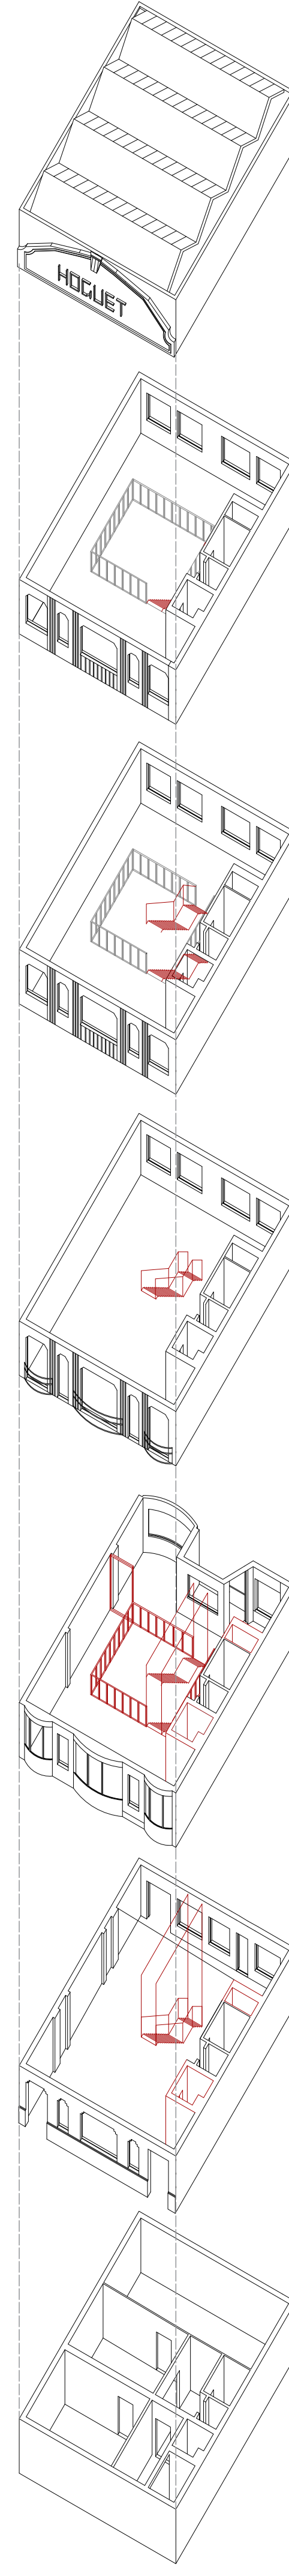

Situation projetée

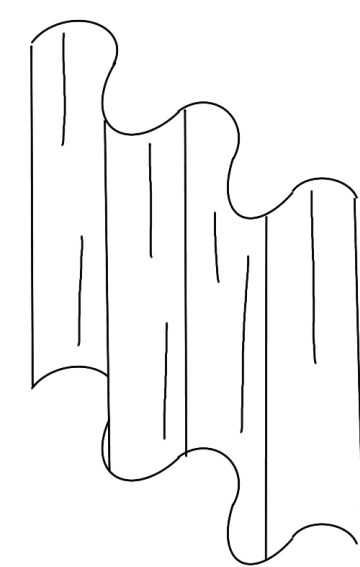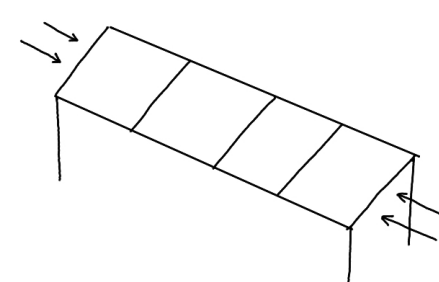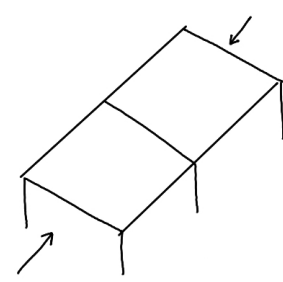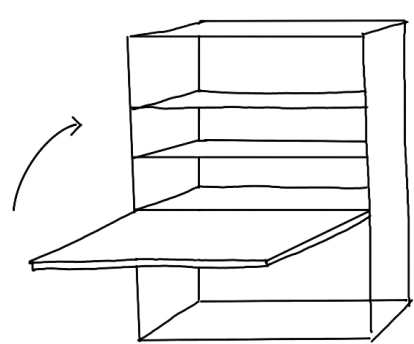




BIBLIOT HÈQUE
COMMUNALE DE
JETTE



Place




Galerie

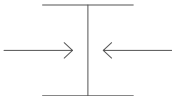

Impasse




Cocon

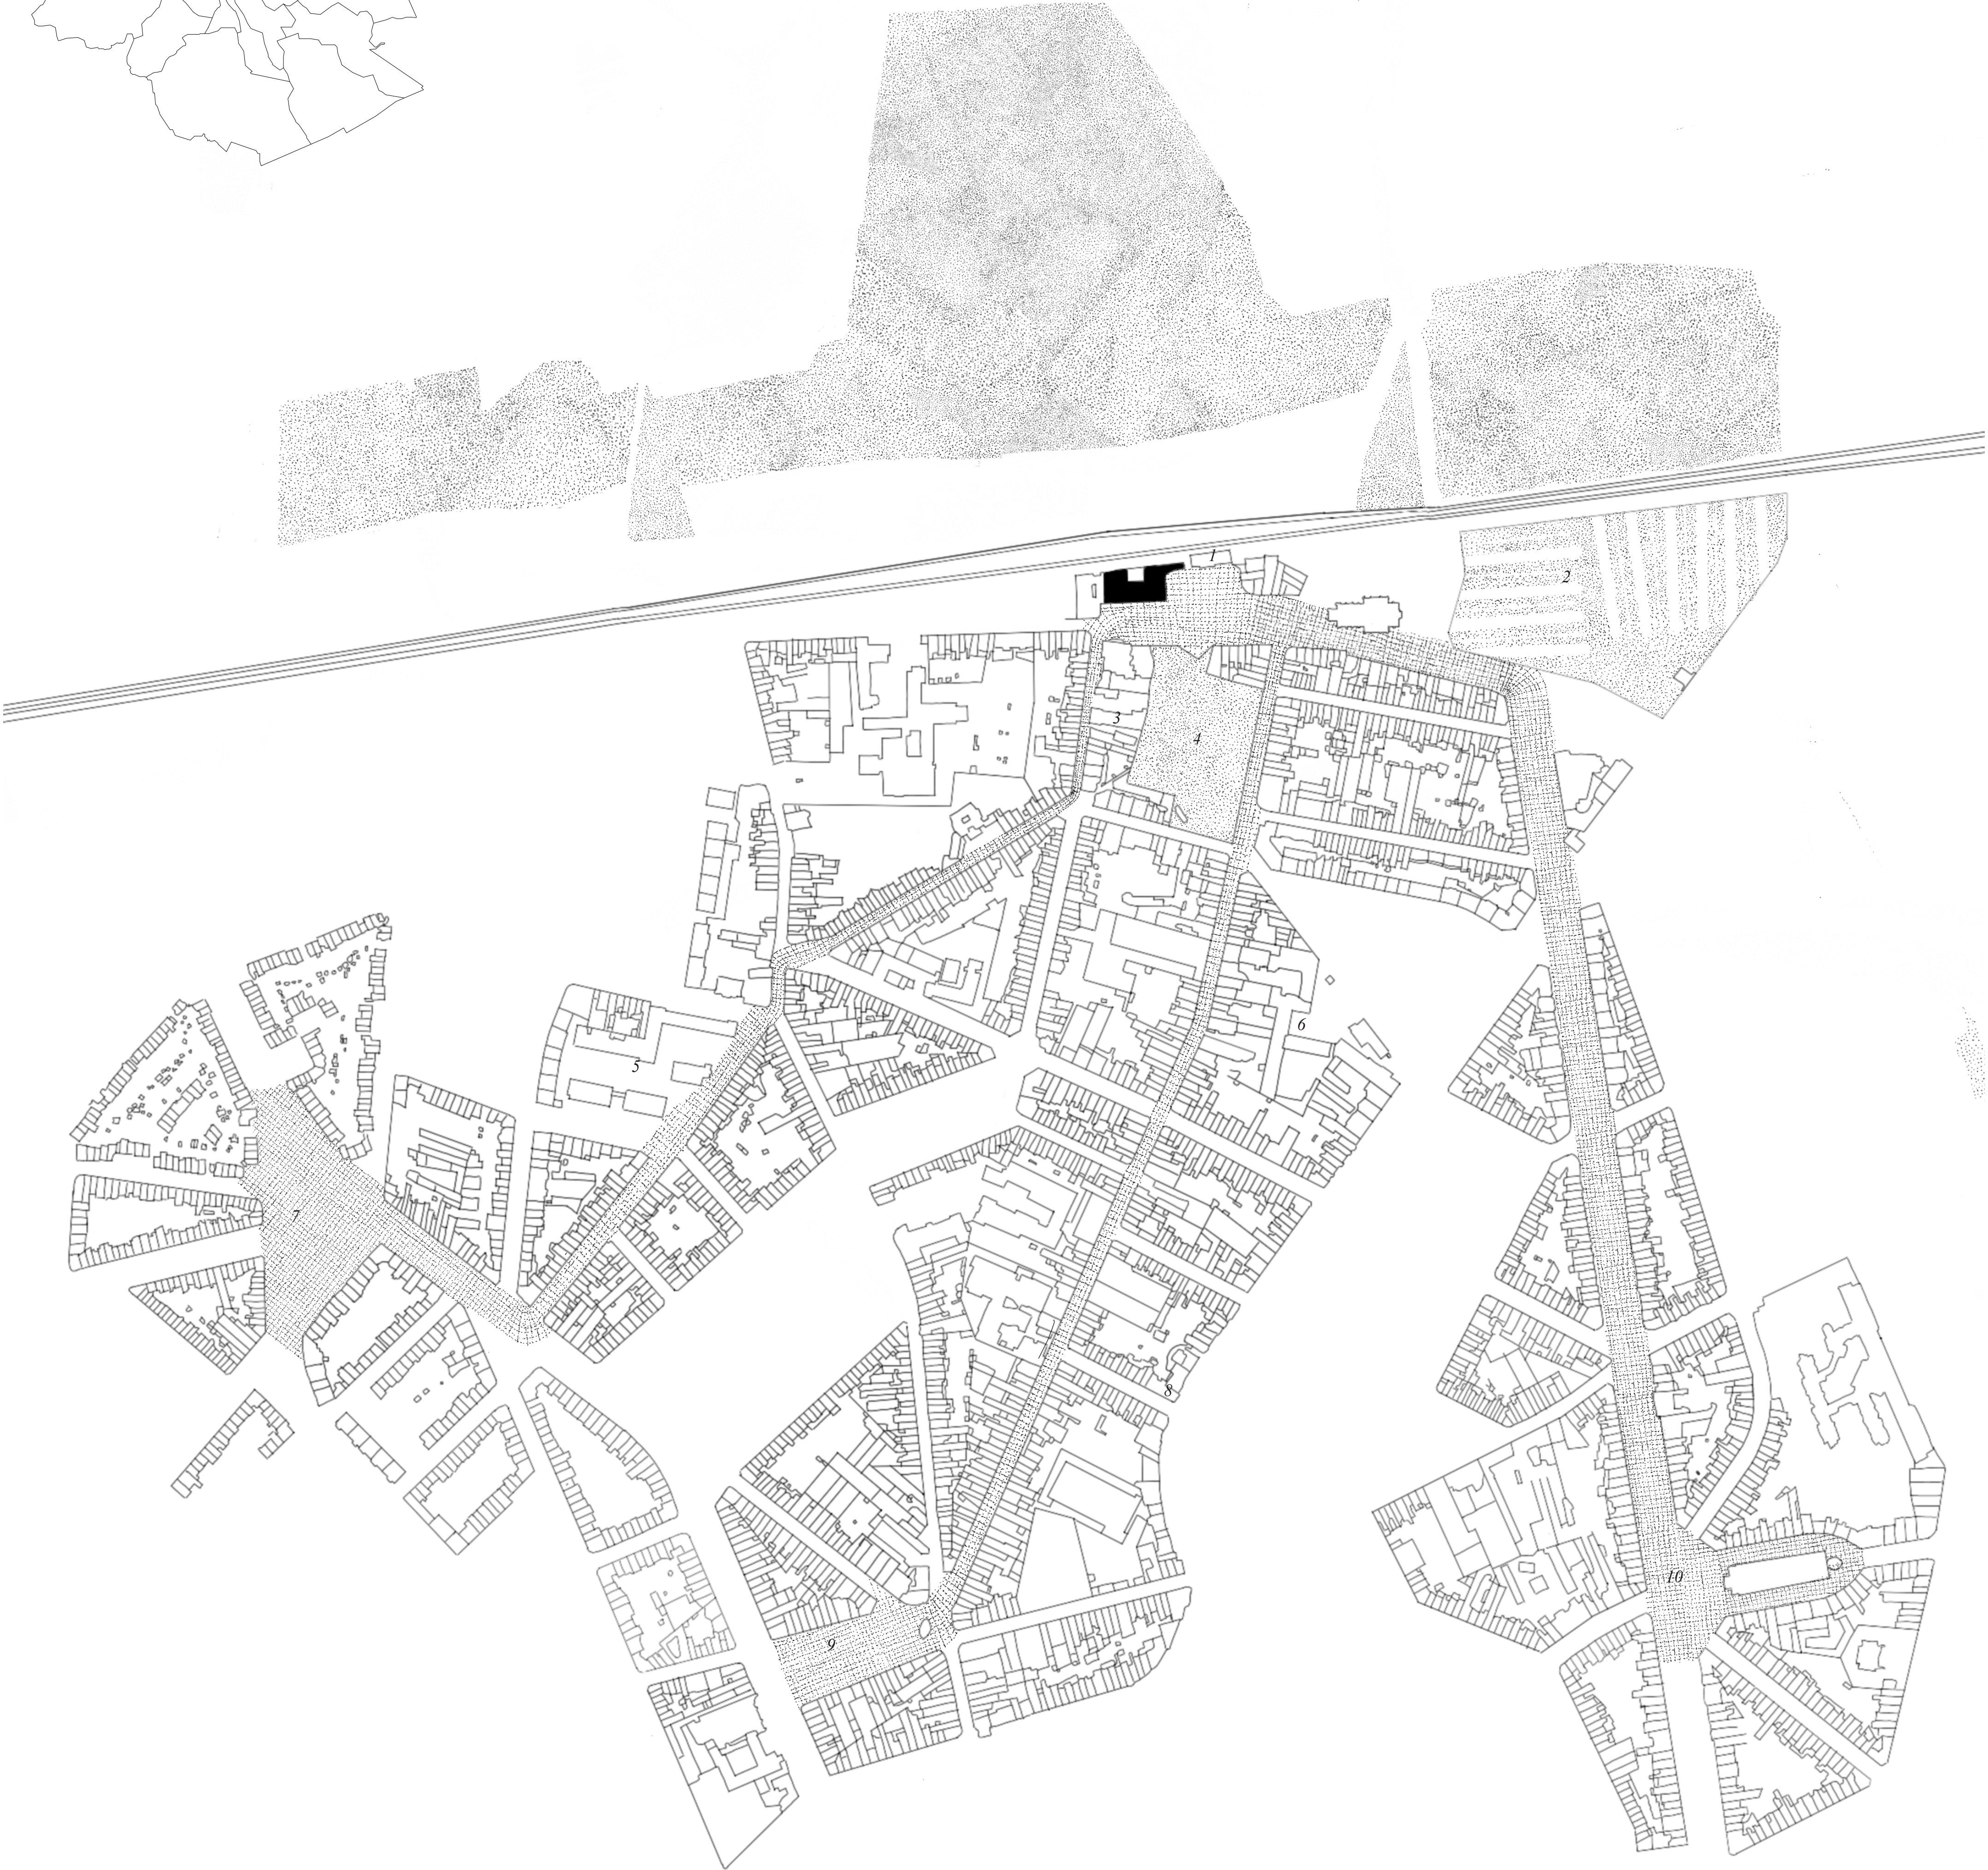


- 1 Gare de Jette
- 2 Cimetière de Jette
- 3 Ecole du Champ des Tournesols
- 4 Parc Garcel
- 5 Technisch Atheneum Jette
- 6 Collège Saint-Pierre
- 7 Square du Centenaire
- 8 Centre culturel Armillaire
- 9 Place Reine Astrid
- 10 Place Notre-Dame de Lourdes


Espace Vert
Itinéraire entre place

1/3000

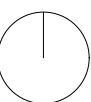

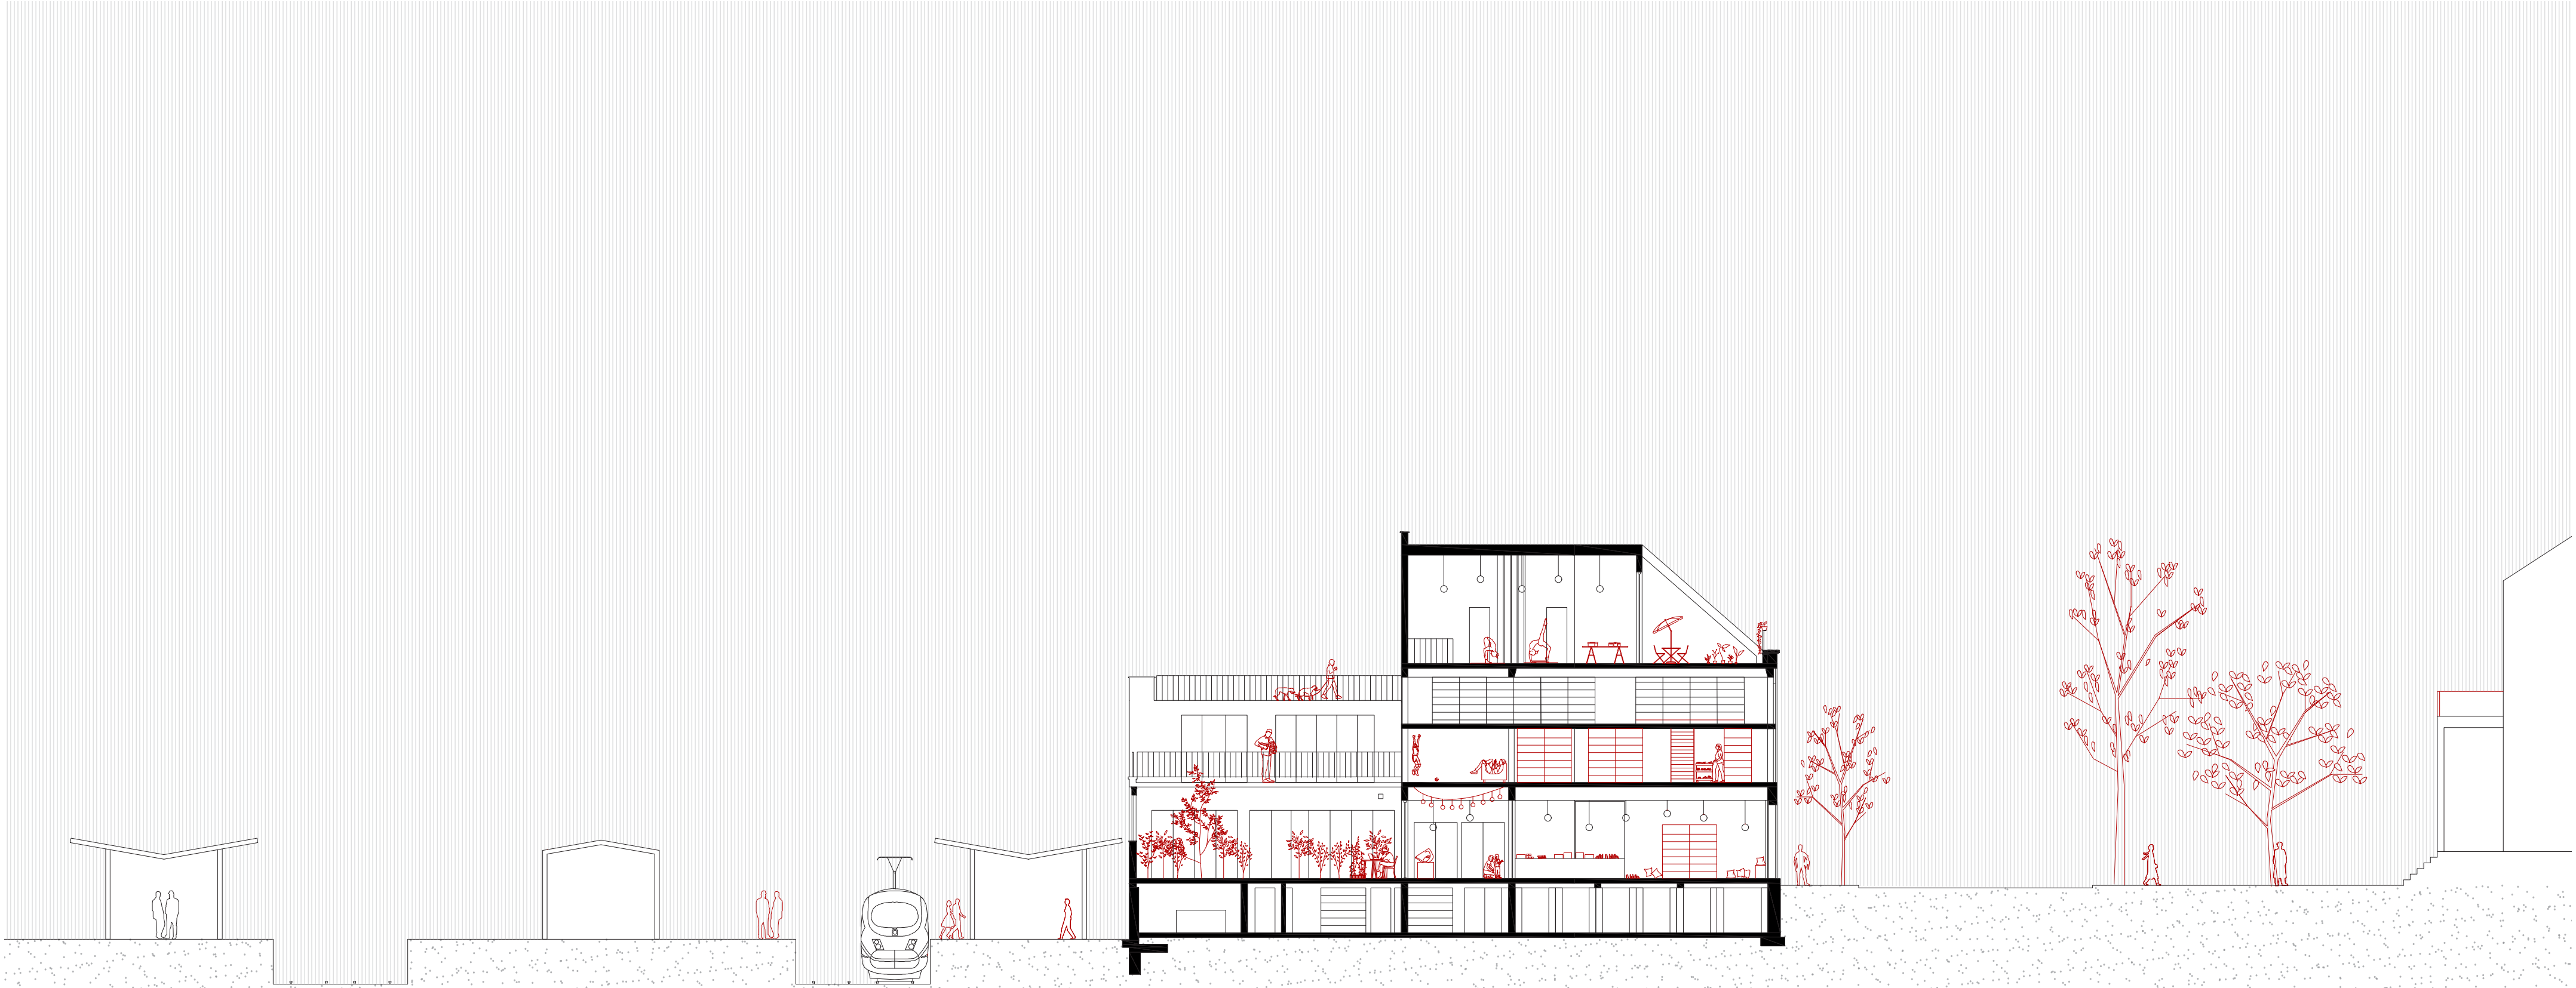


Coupe A-A'

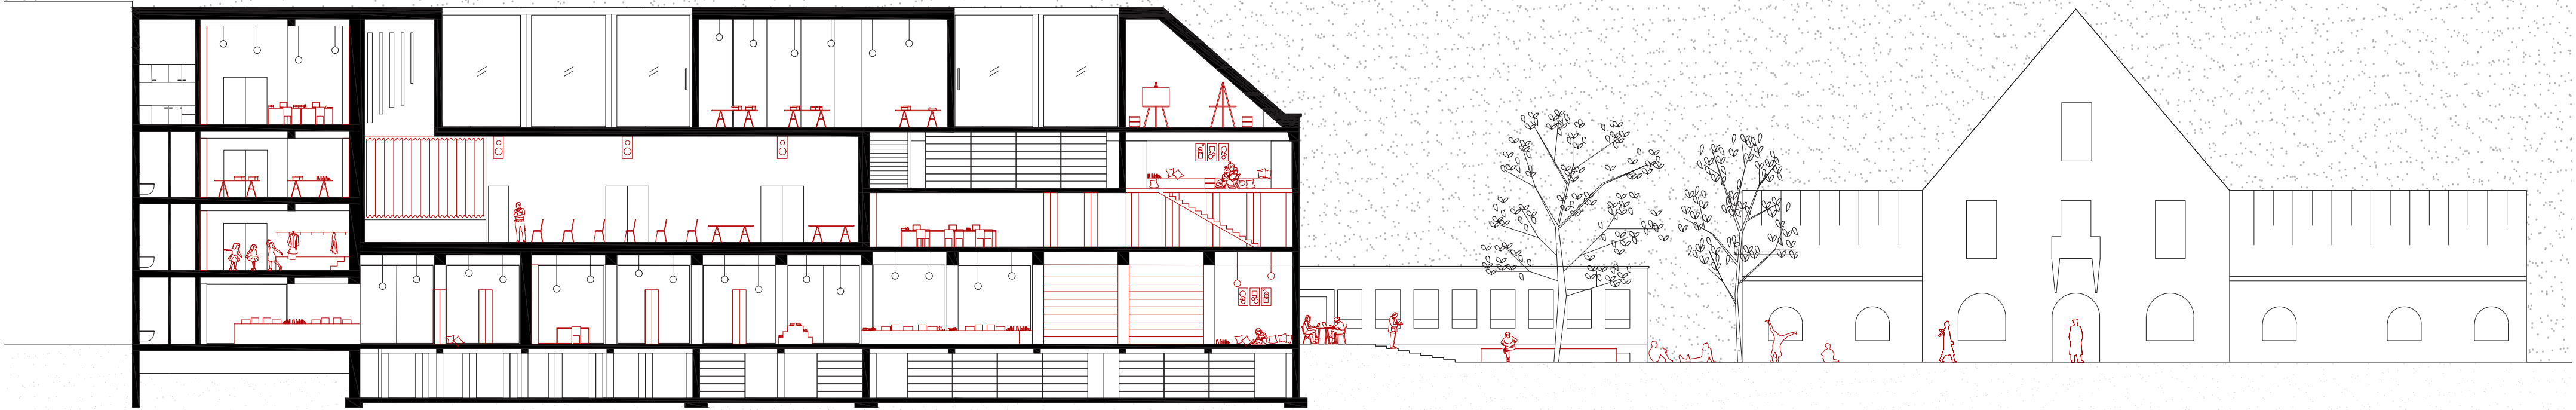



Coupe B-B'

Plan de rez-de-chaussée




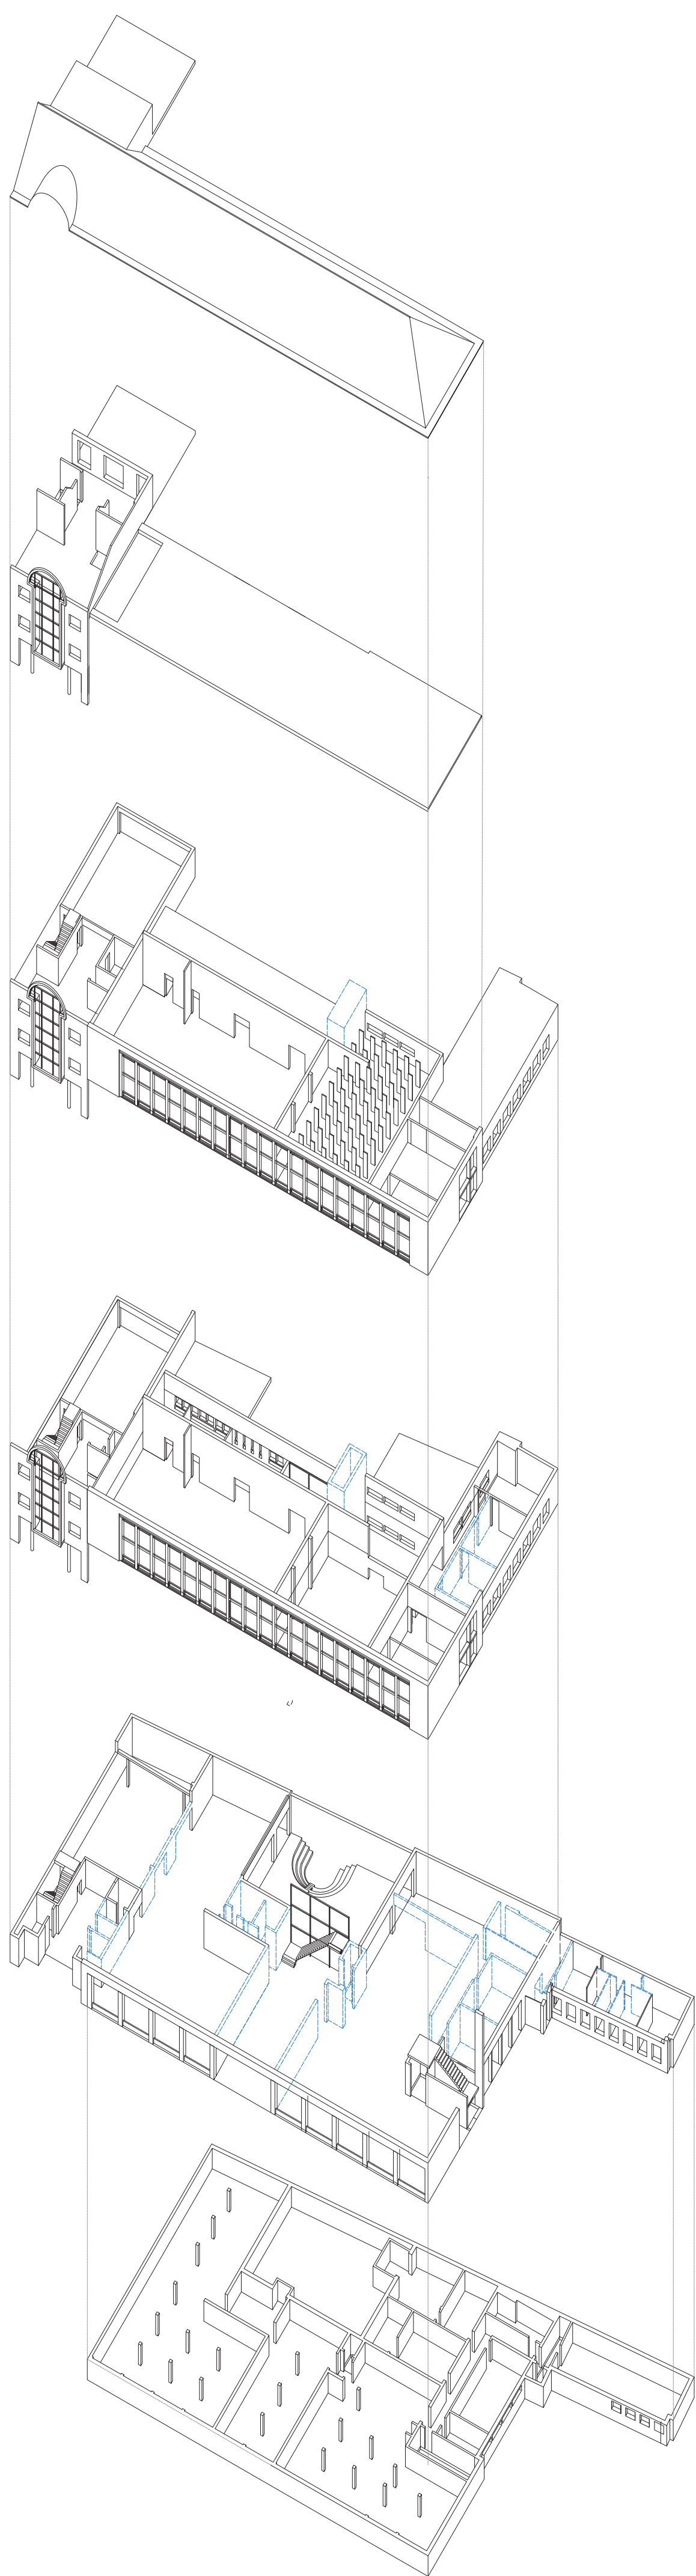


Situation existante

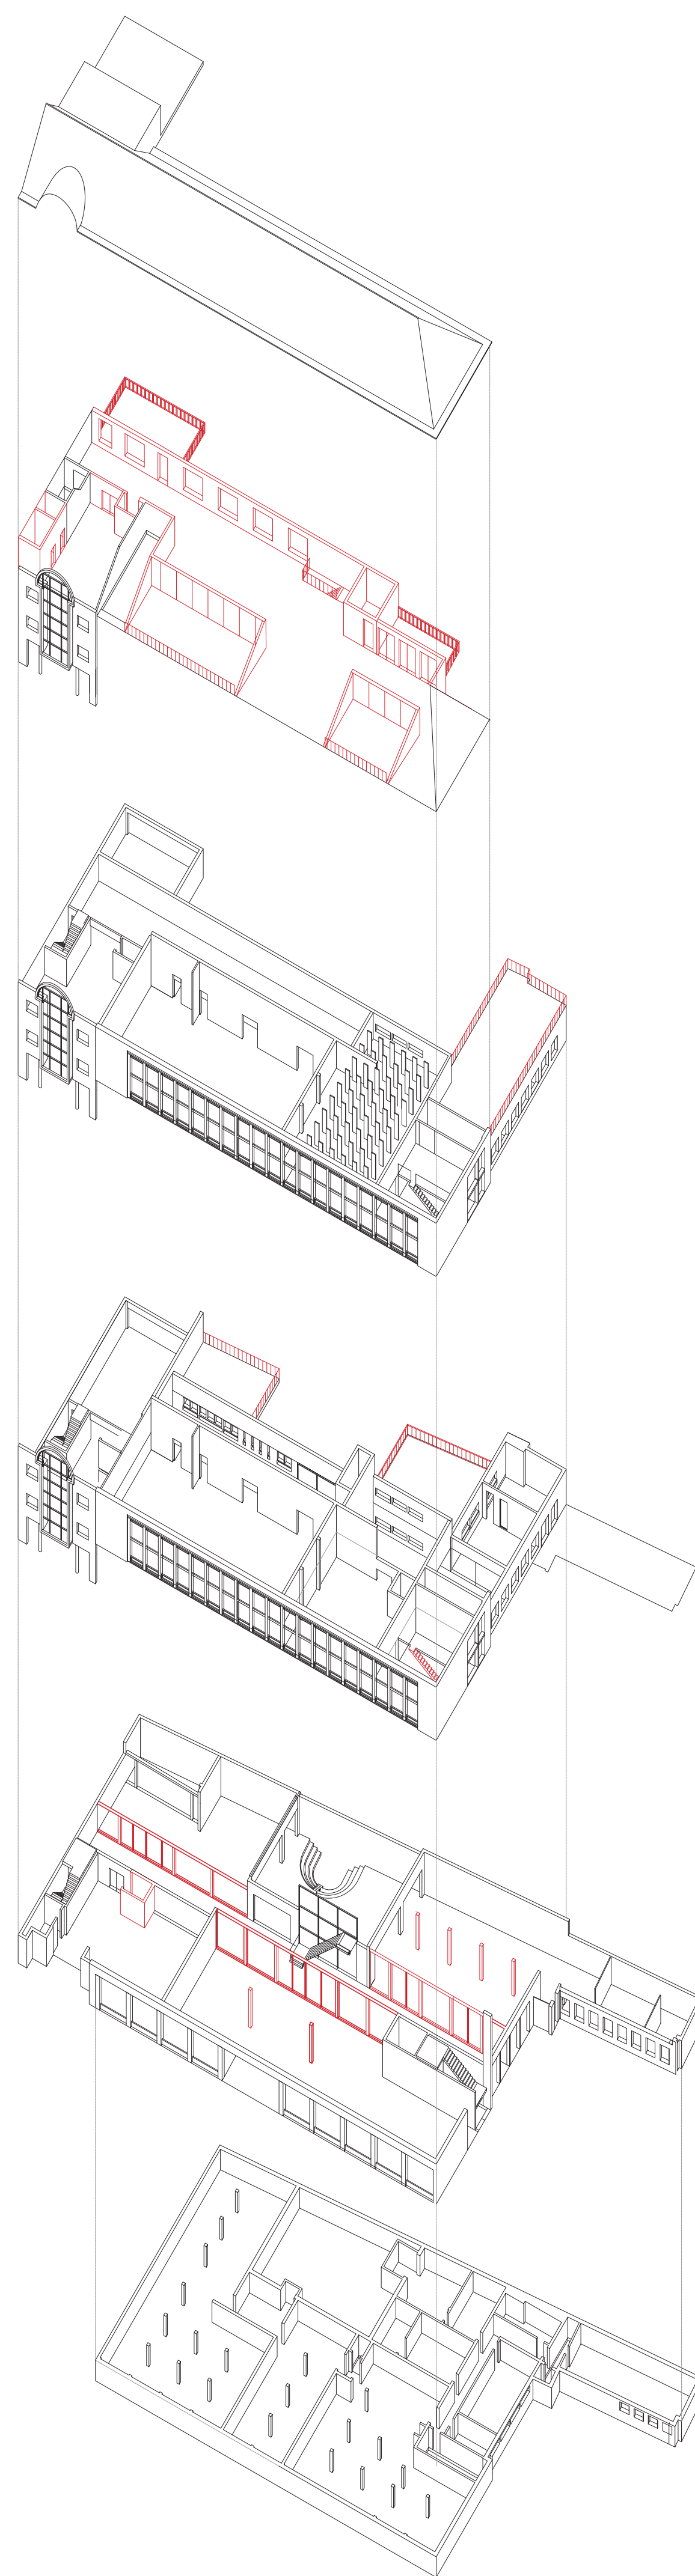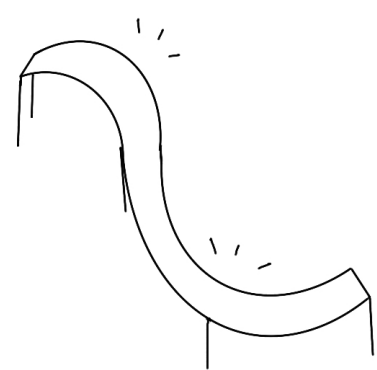


Situation projetée

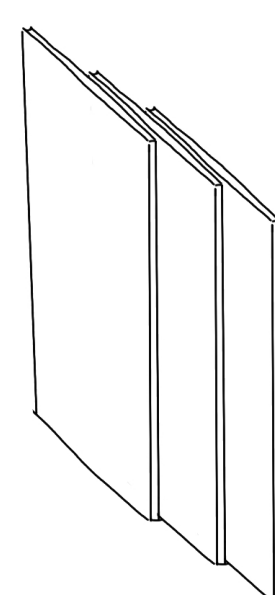


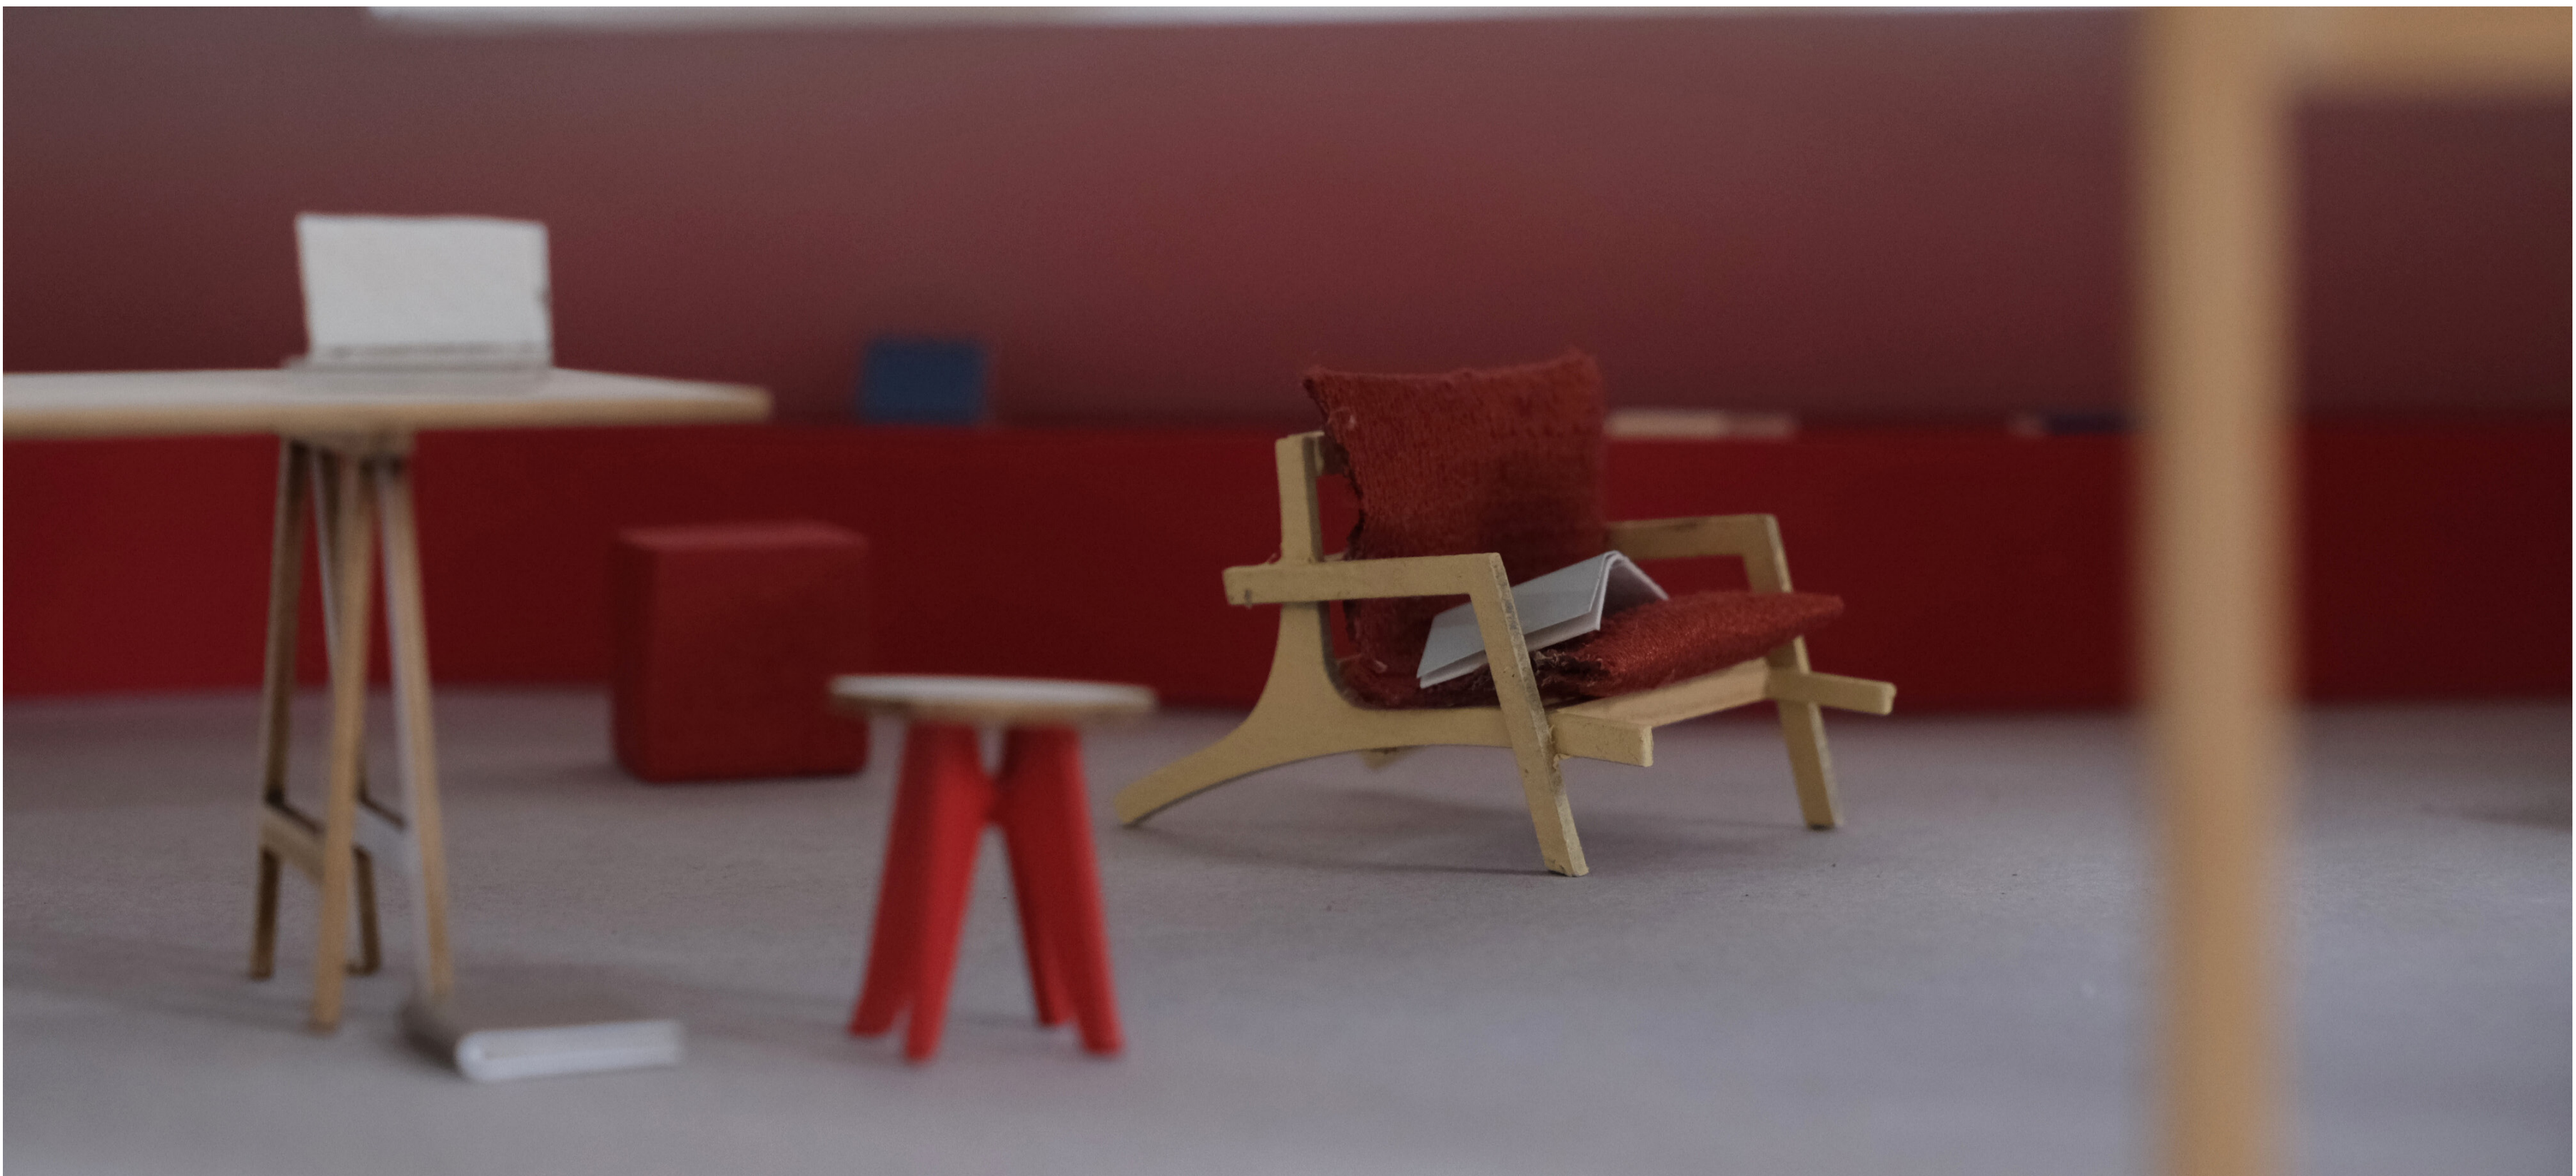

BIBLIOT HÈQUE
COMMUNALE DE
MOLENBEEK-
SAINT-JEAN

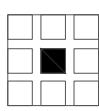


Îlot

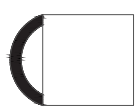


Rampe



Passage

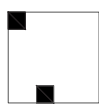

Capsule



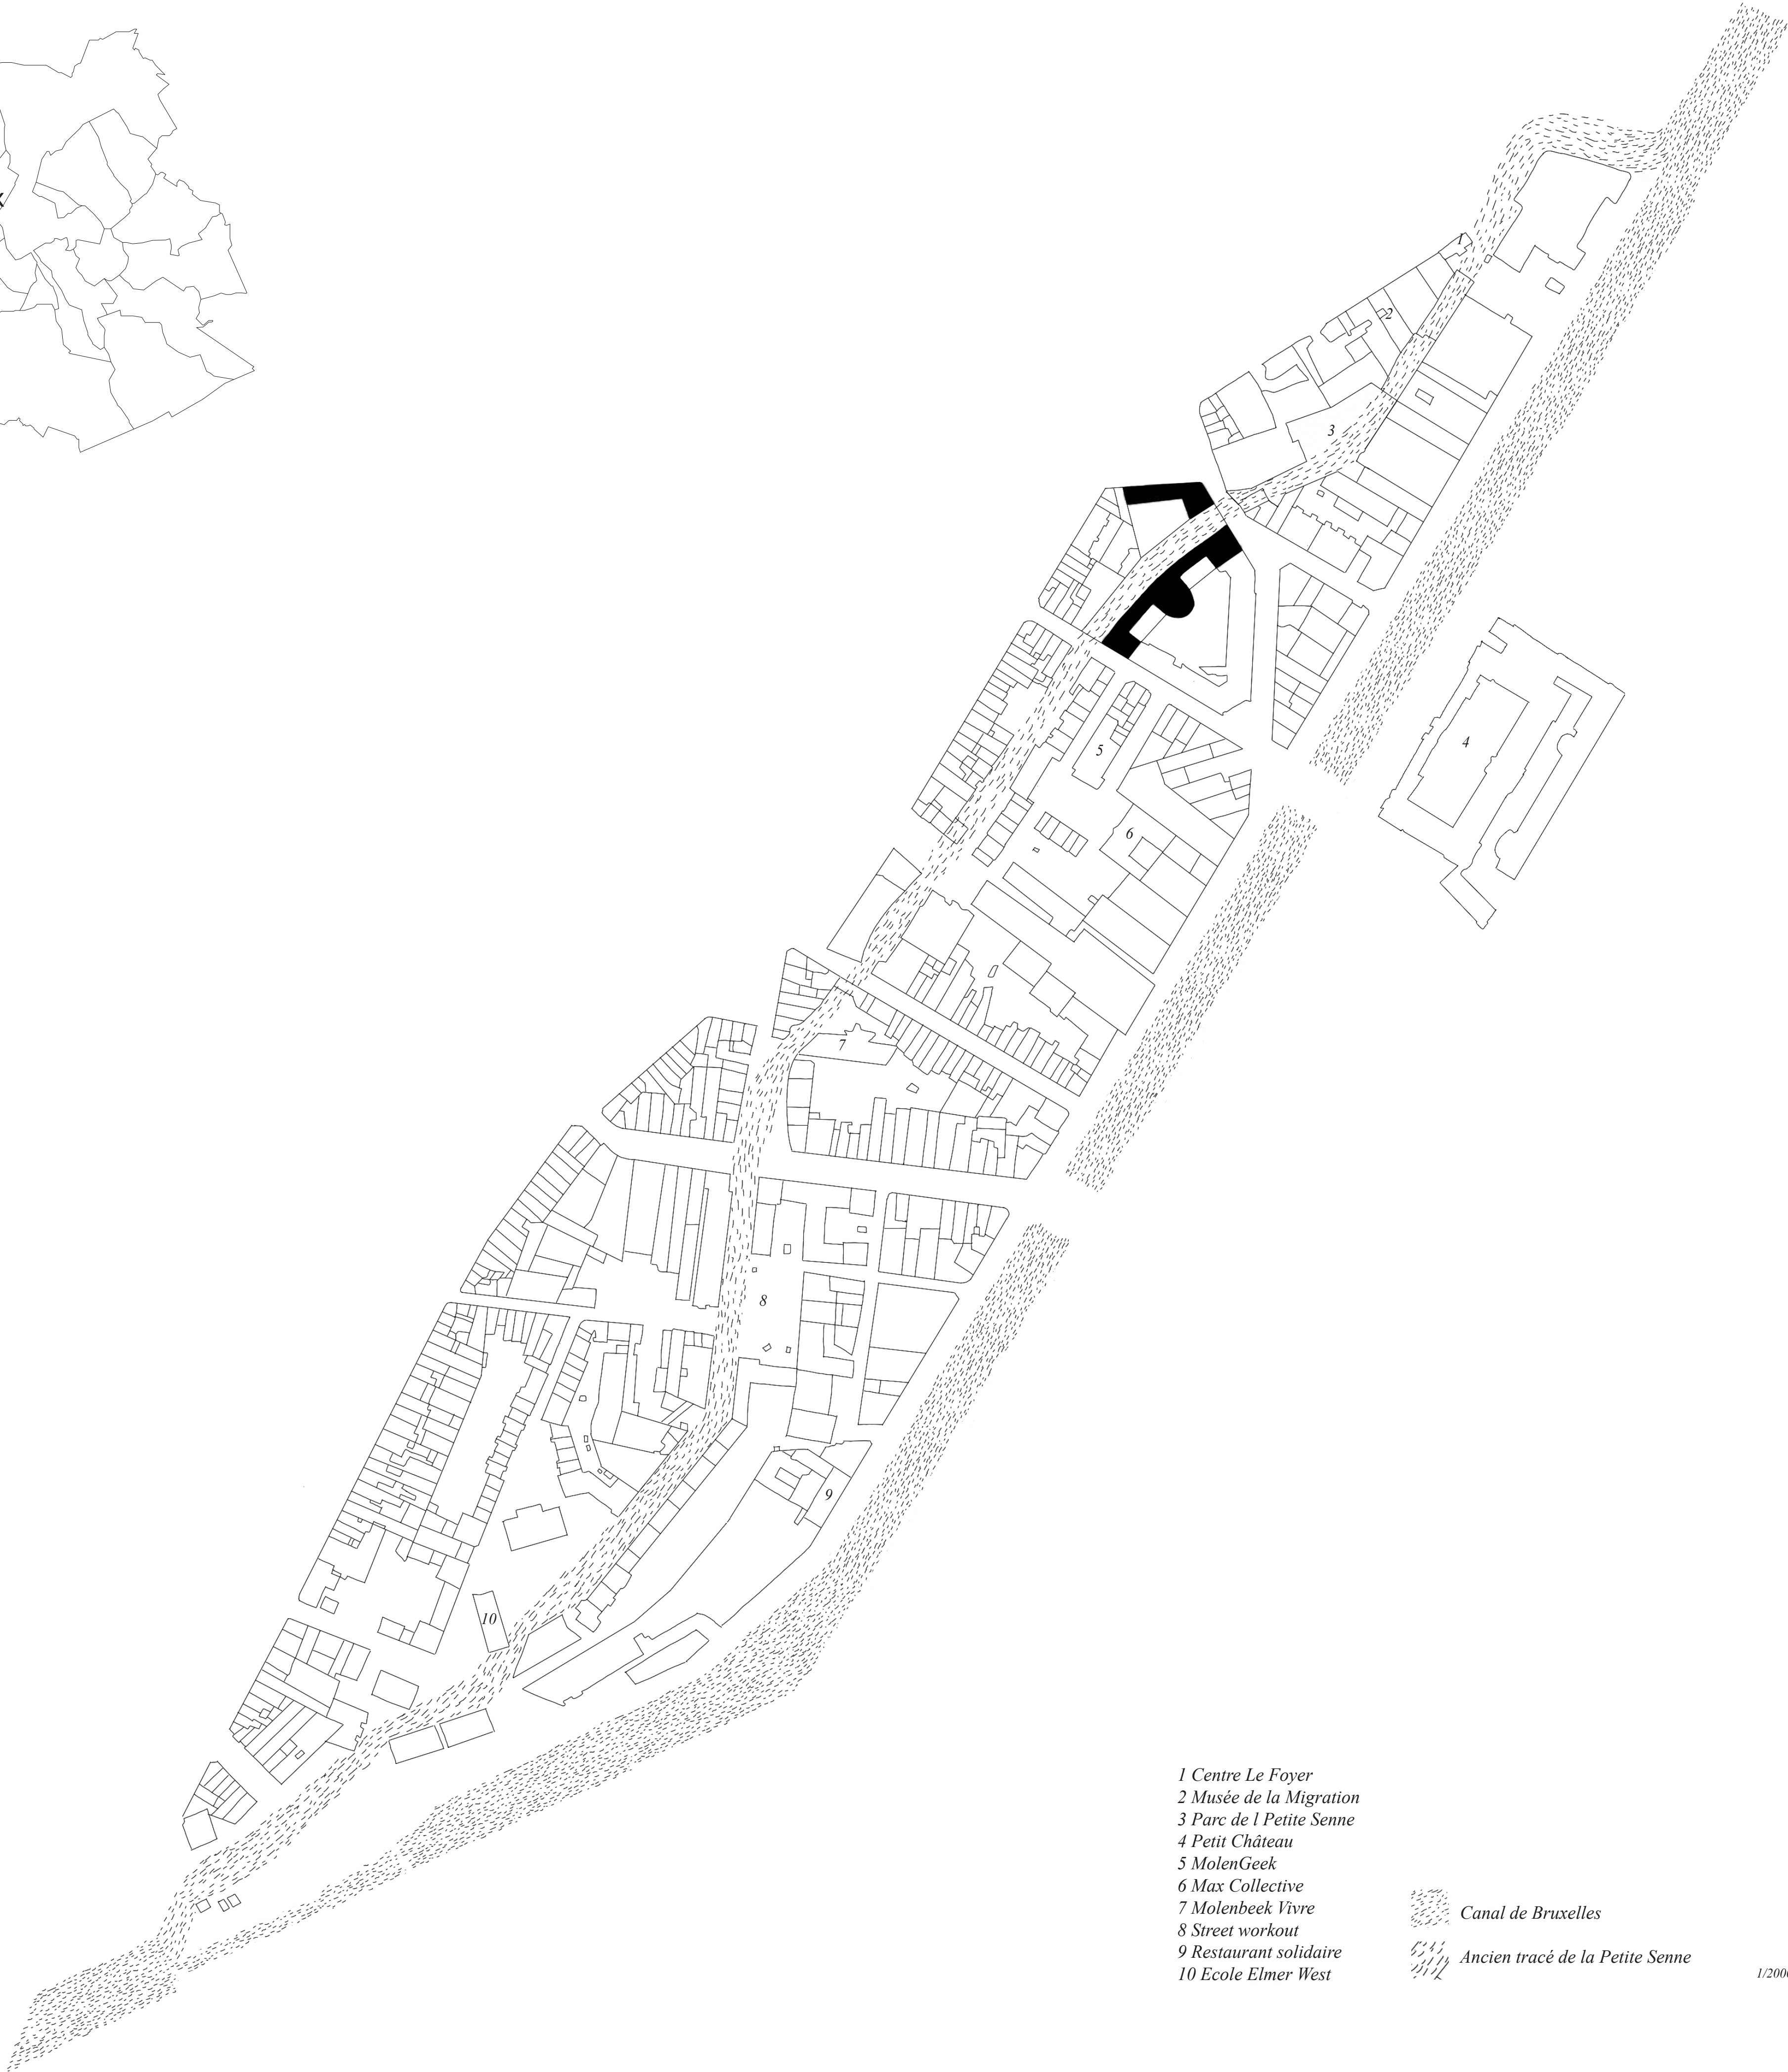


- 1 Centre Le Foyer
- 2 Musée de la Migration
- 3 Parc de l Petite Senne
- 4 Petit Château
- 5 MolenGeek
- 6 Max Collective
- 7 Molenbeek Vivre
- 8 Street workout
- 9 Restaurant solidaire
- 10 Ecole Elmer West

Canal de Bruxelles


Ancien tracé de la Petite Senne

1/2000

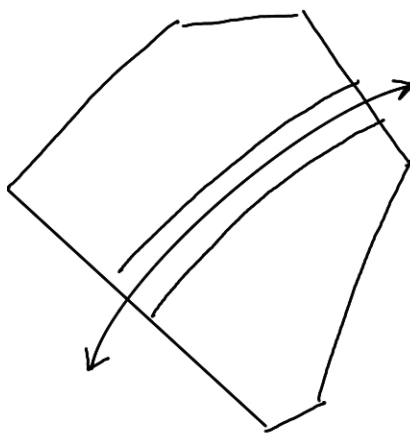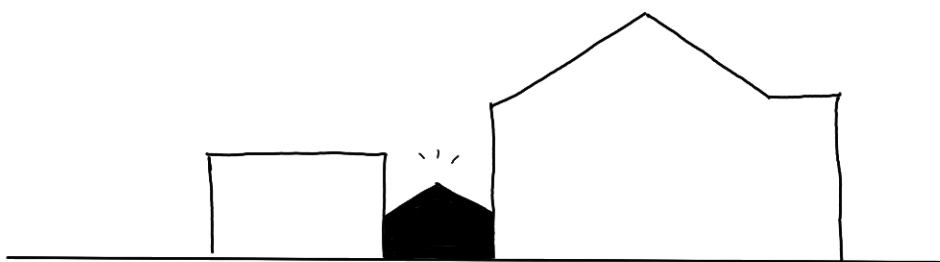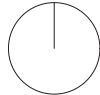




Coupe A-A'

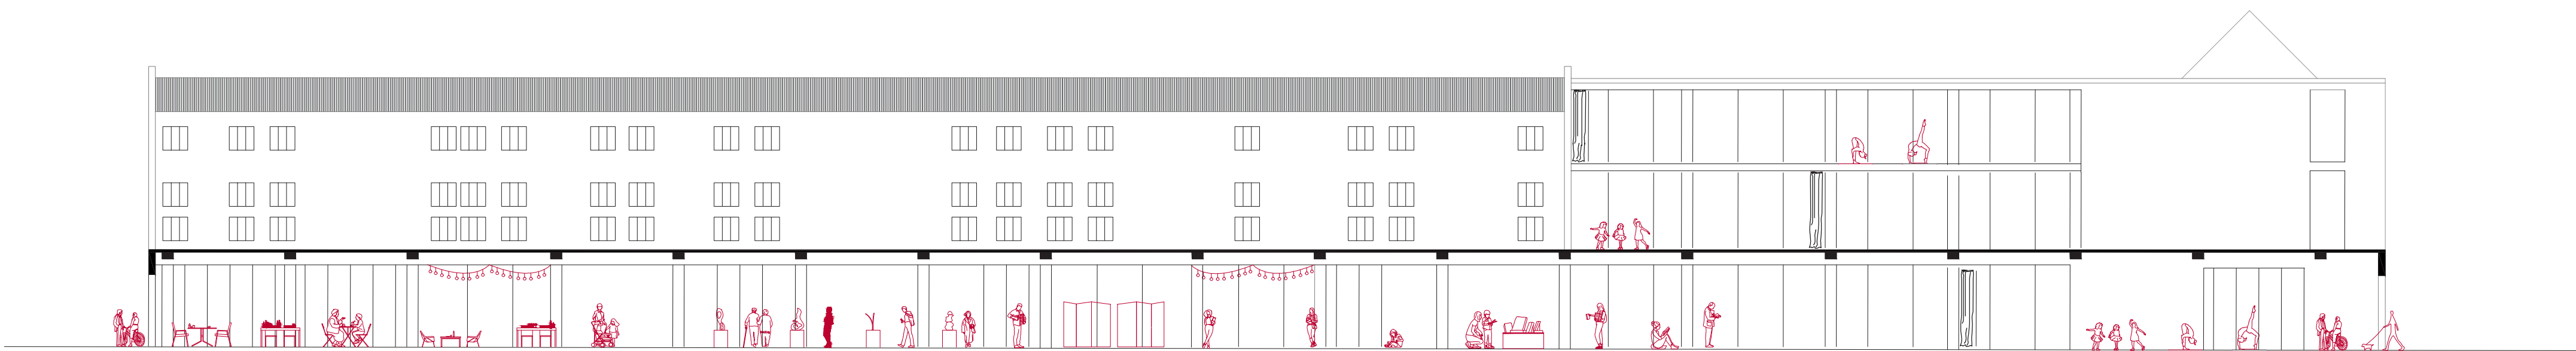


Coupe B-B'

Plan du rez-de-chaussée



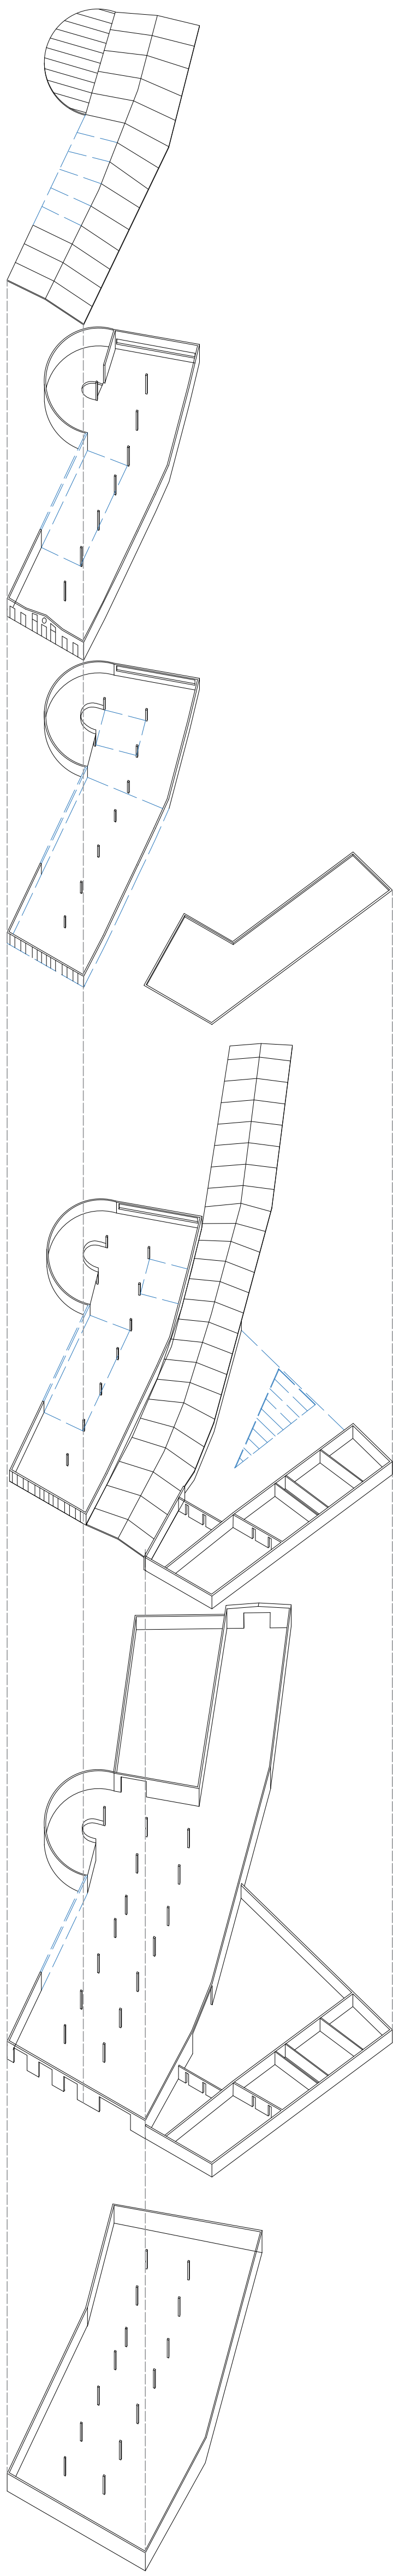

Situation existante

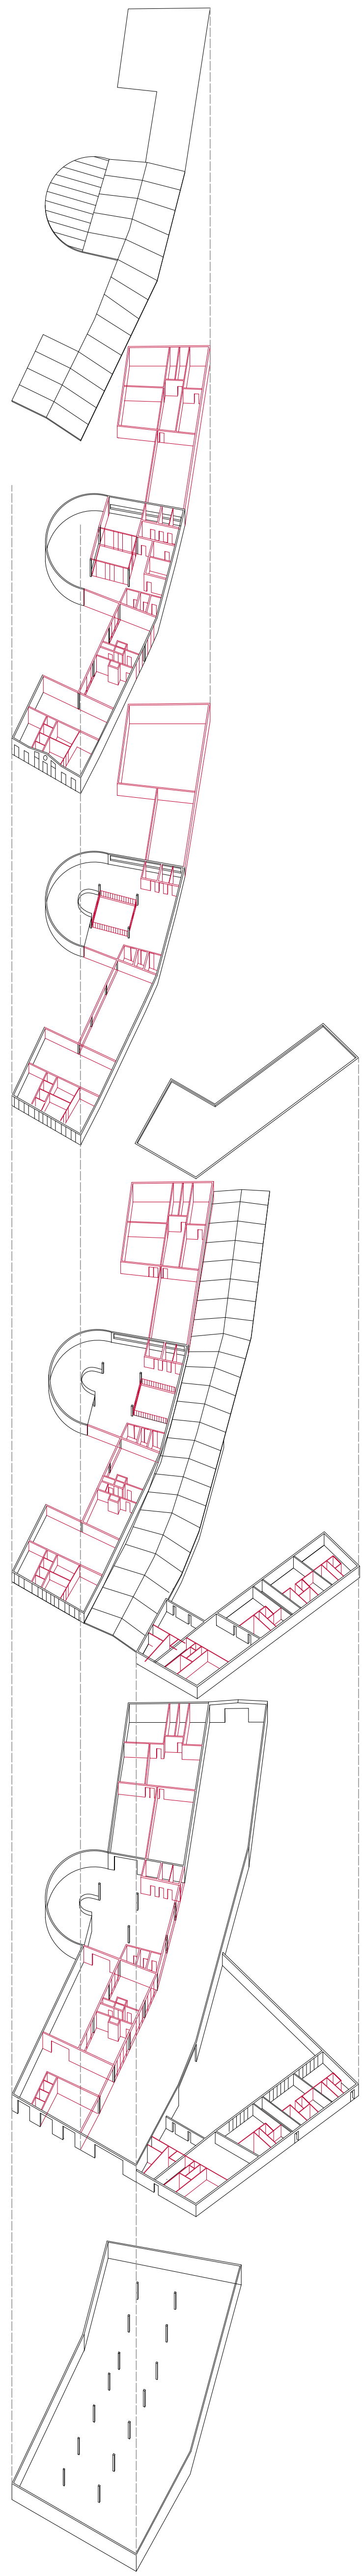

Situation projetée

