

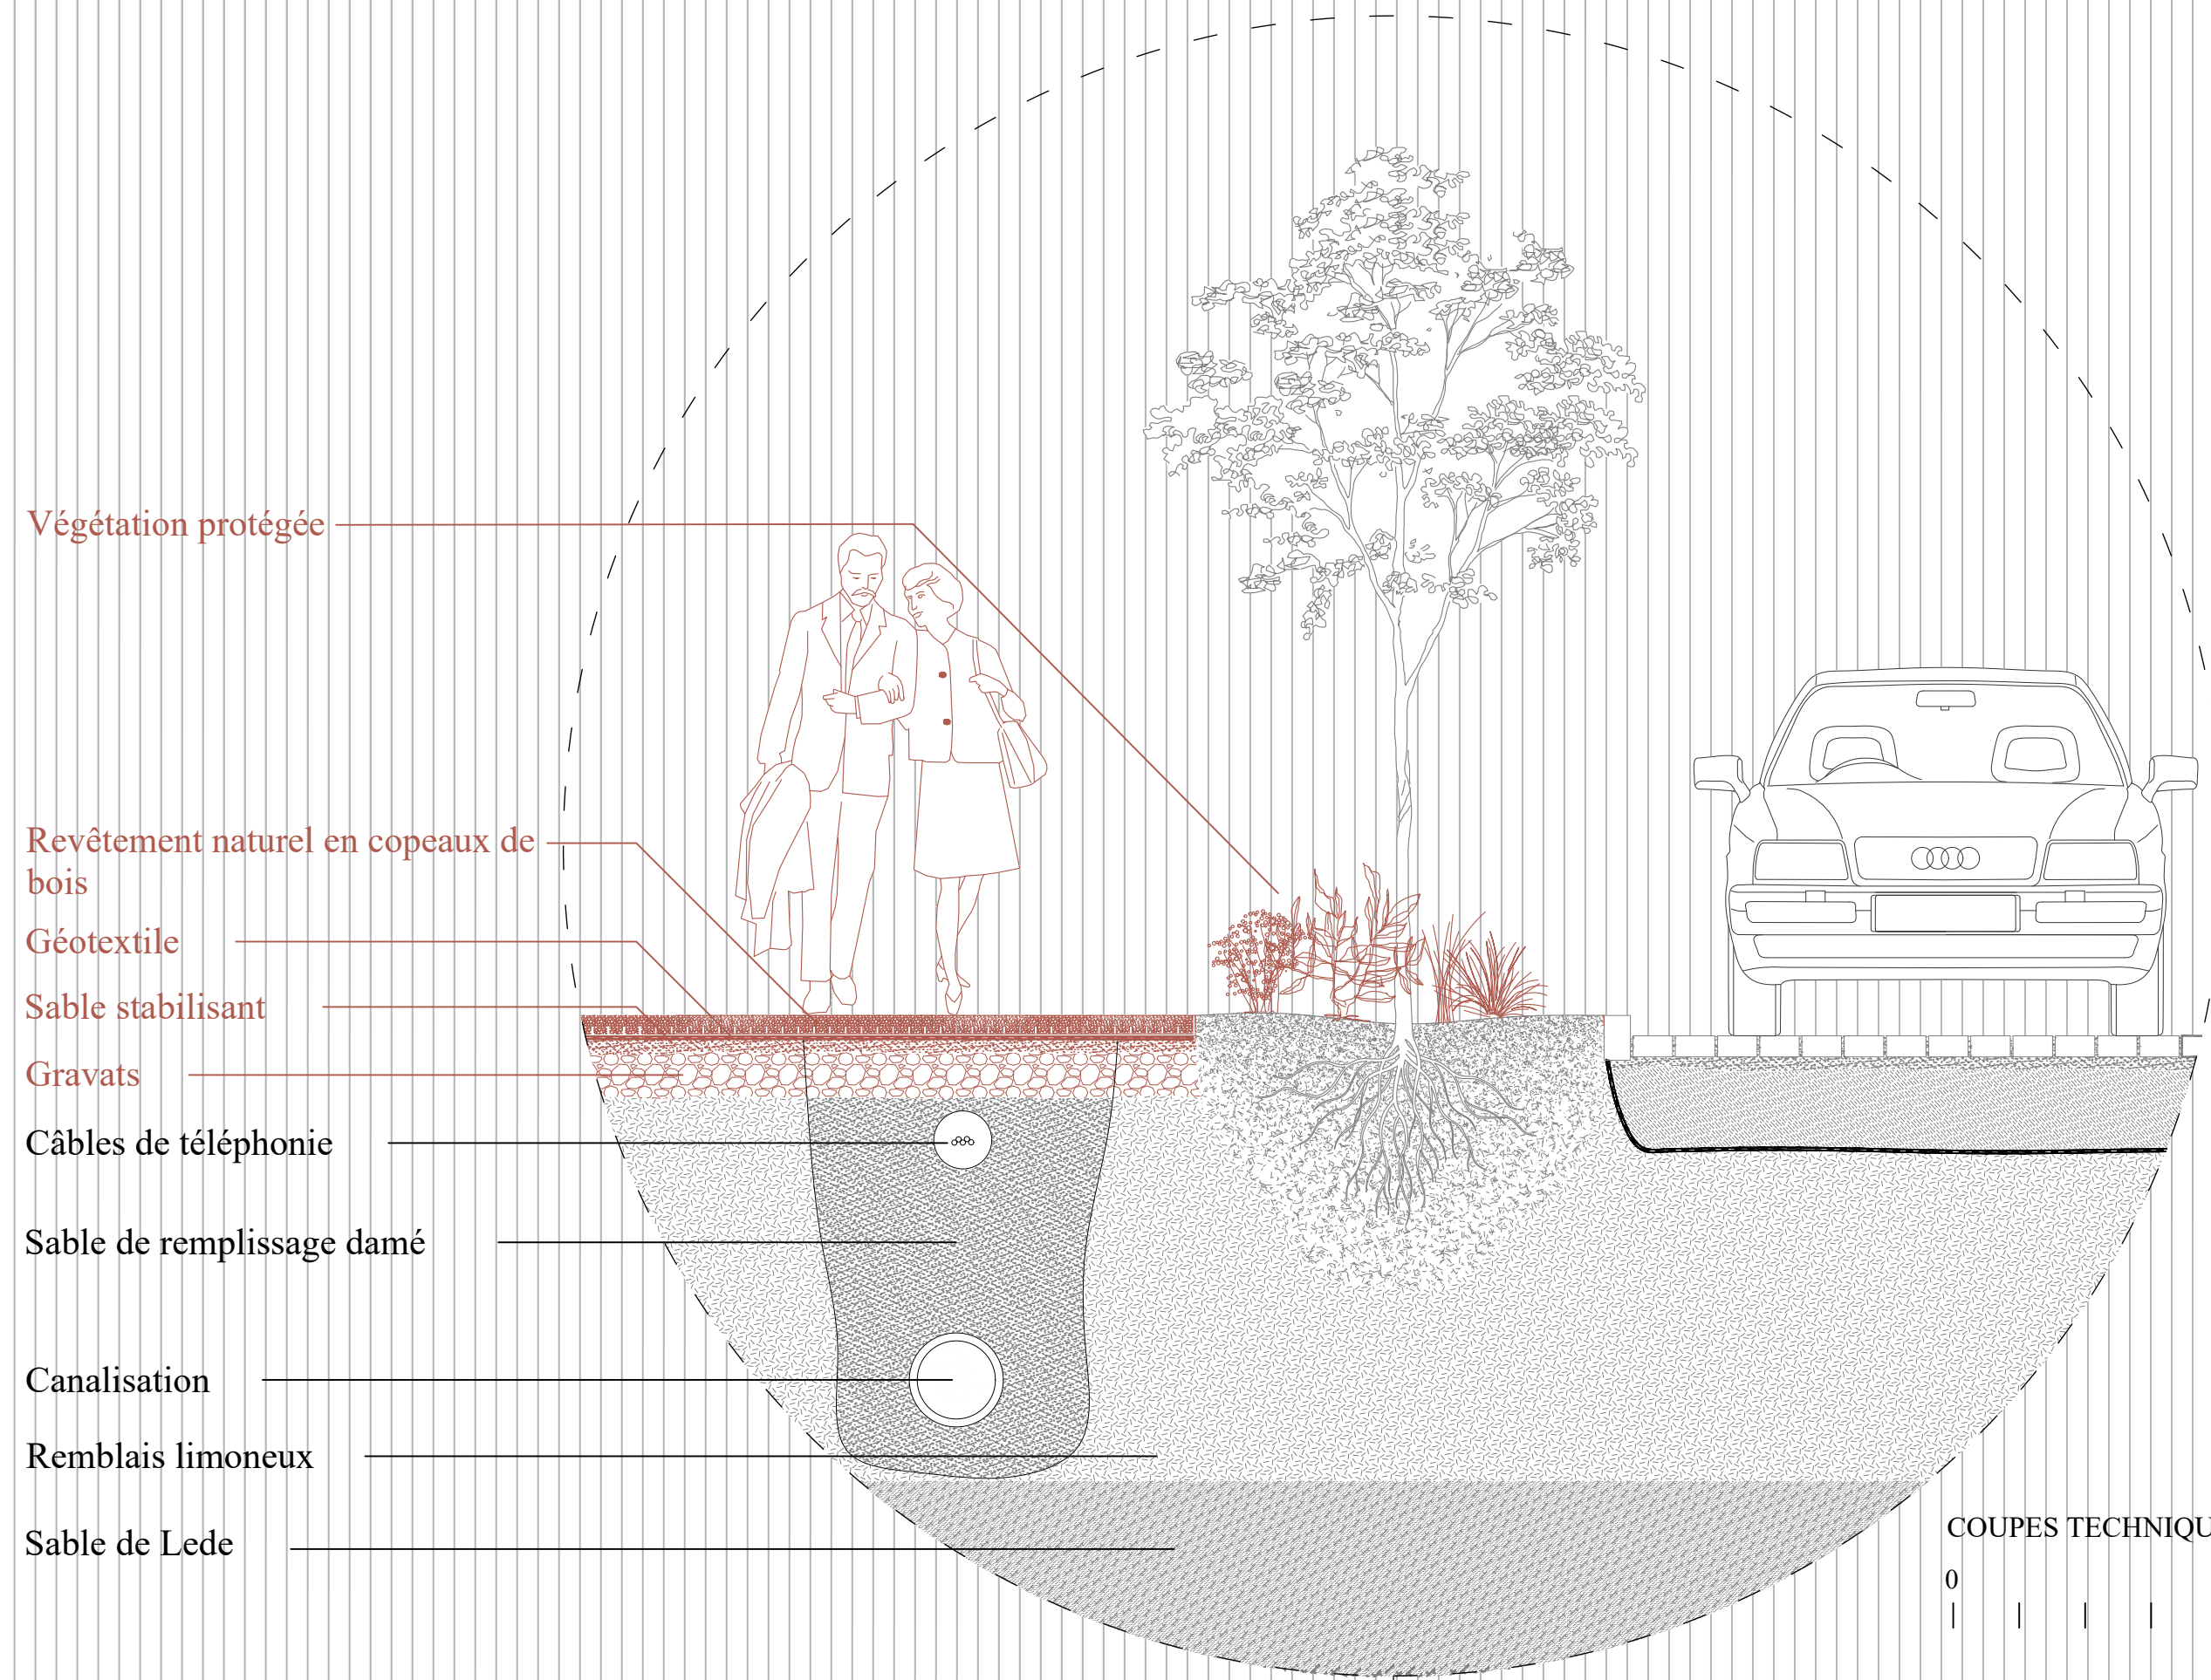
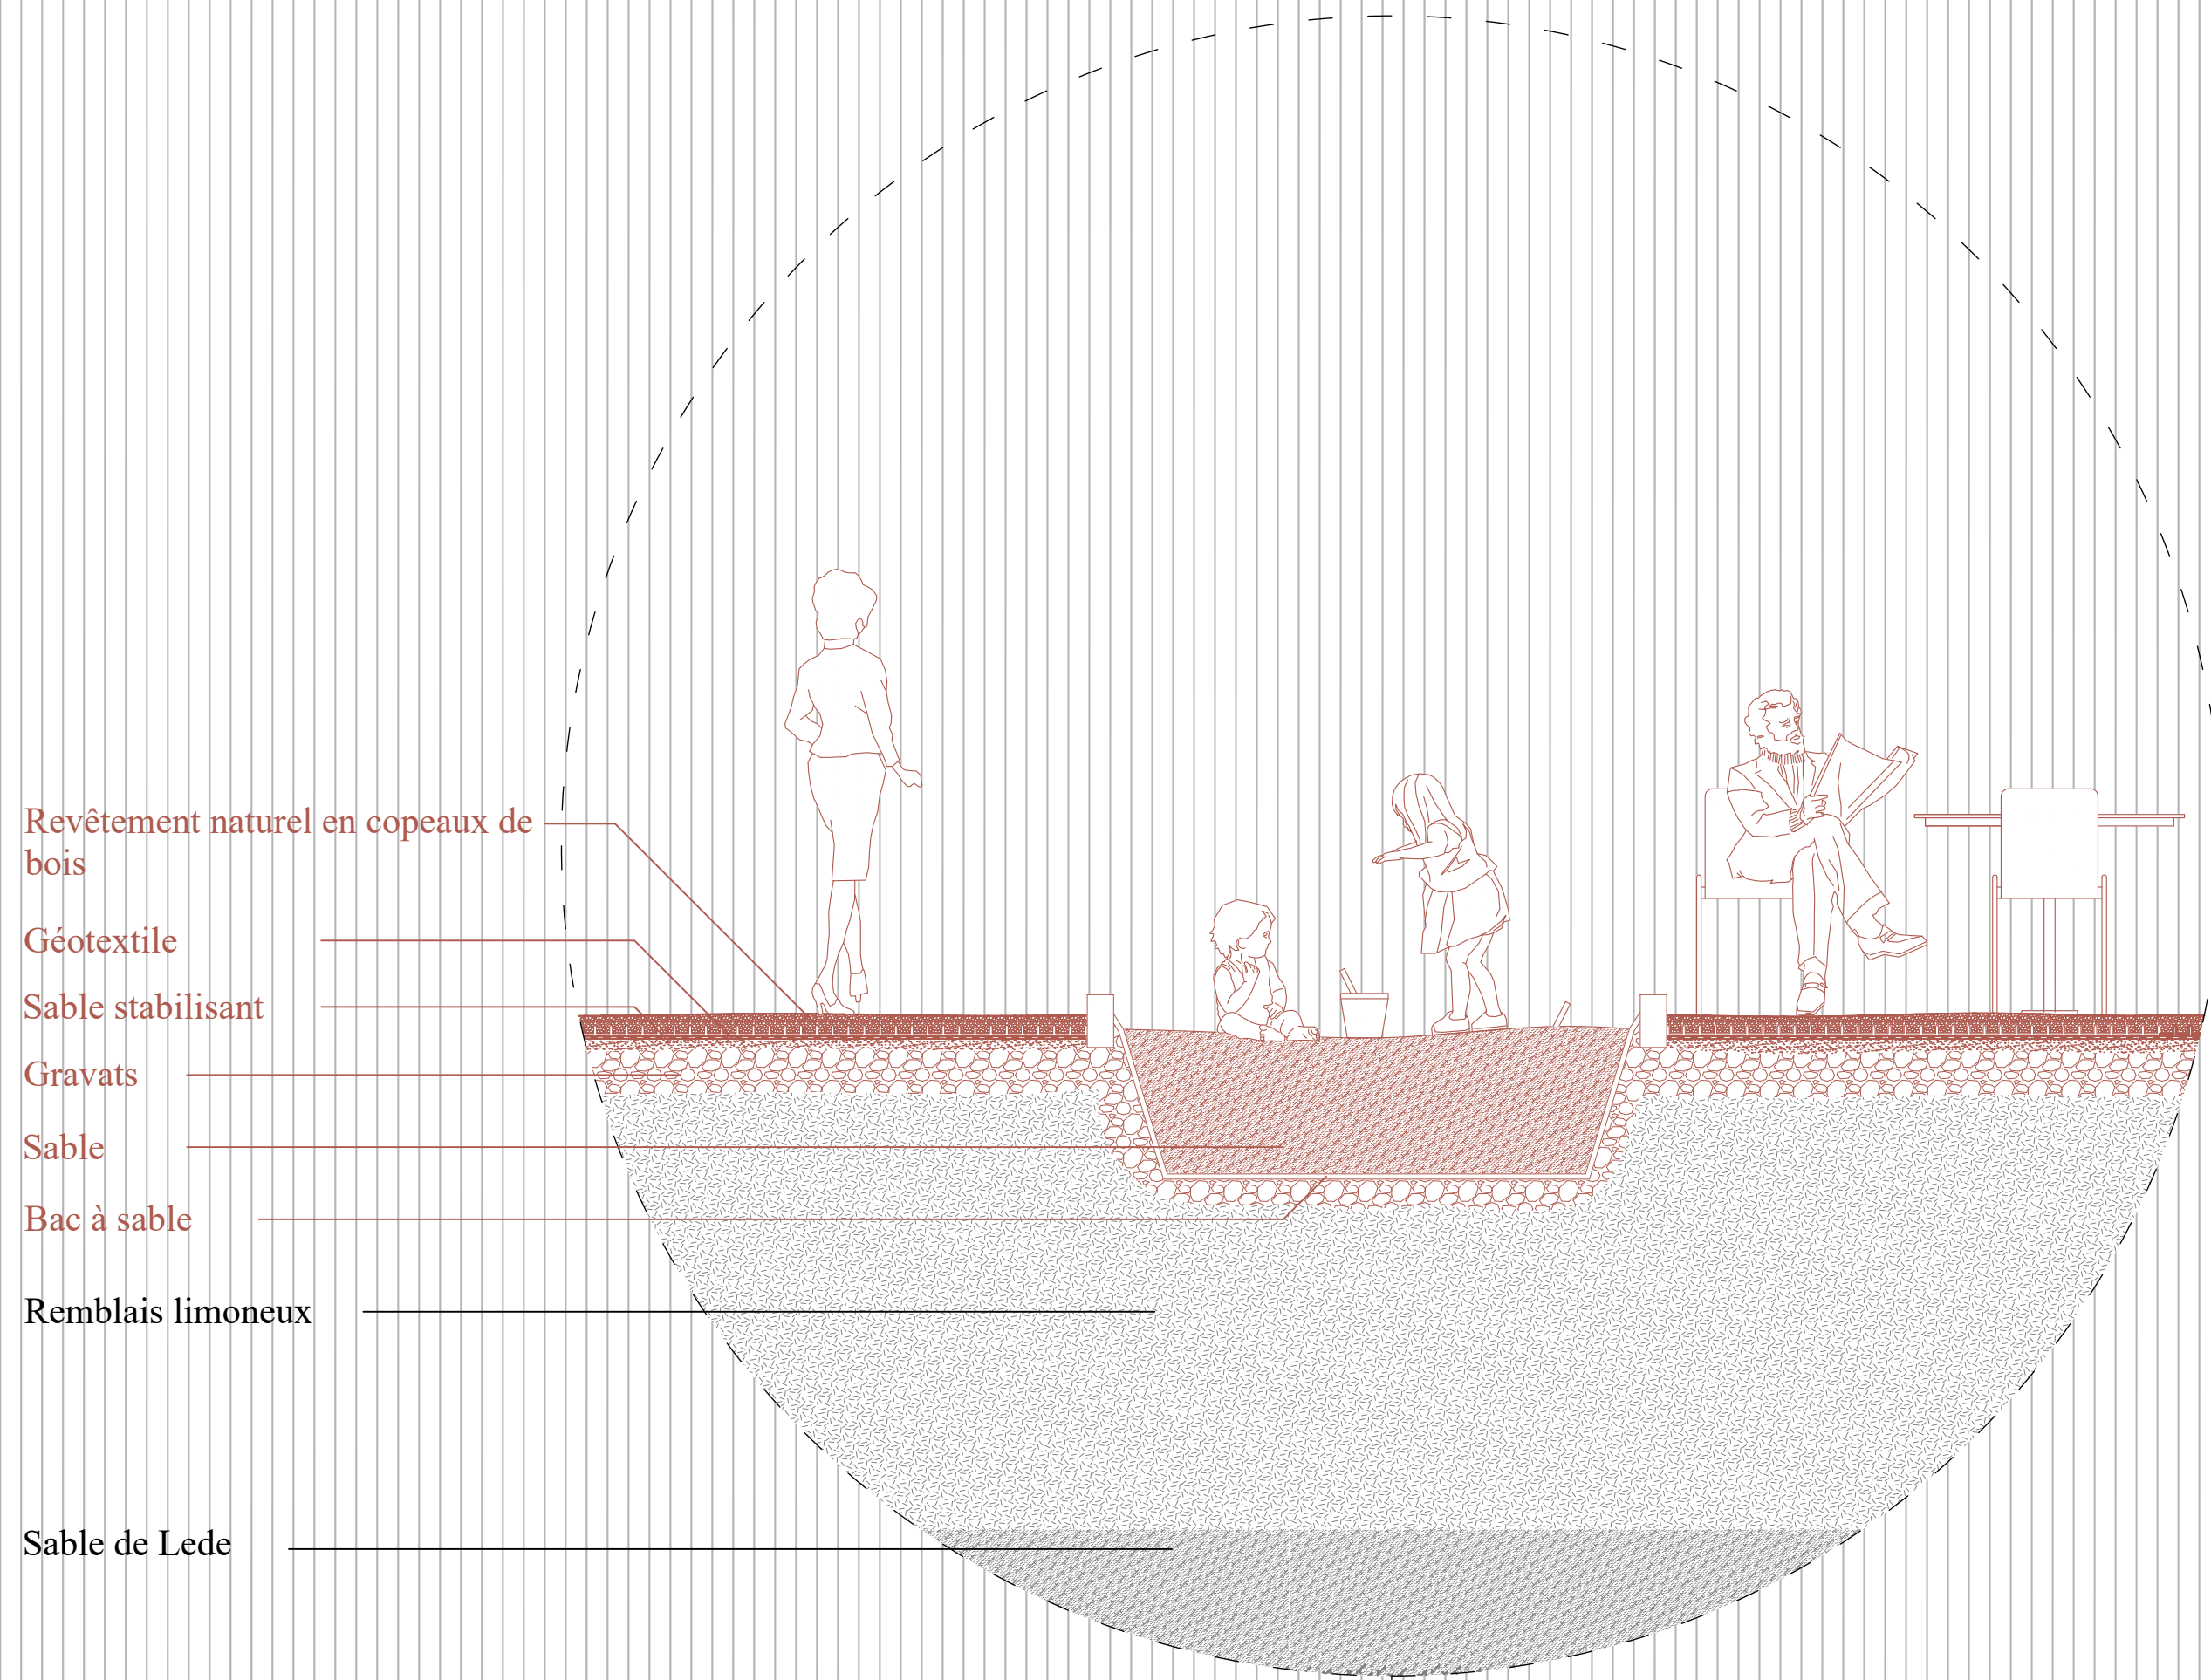


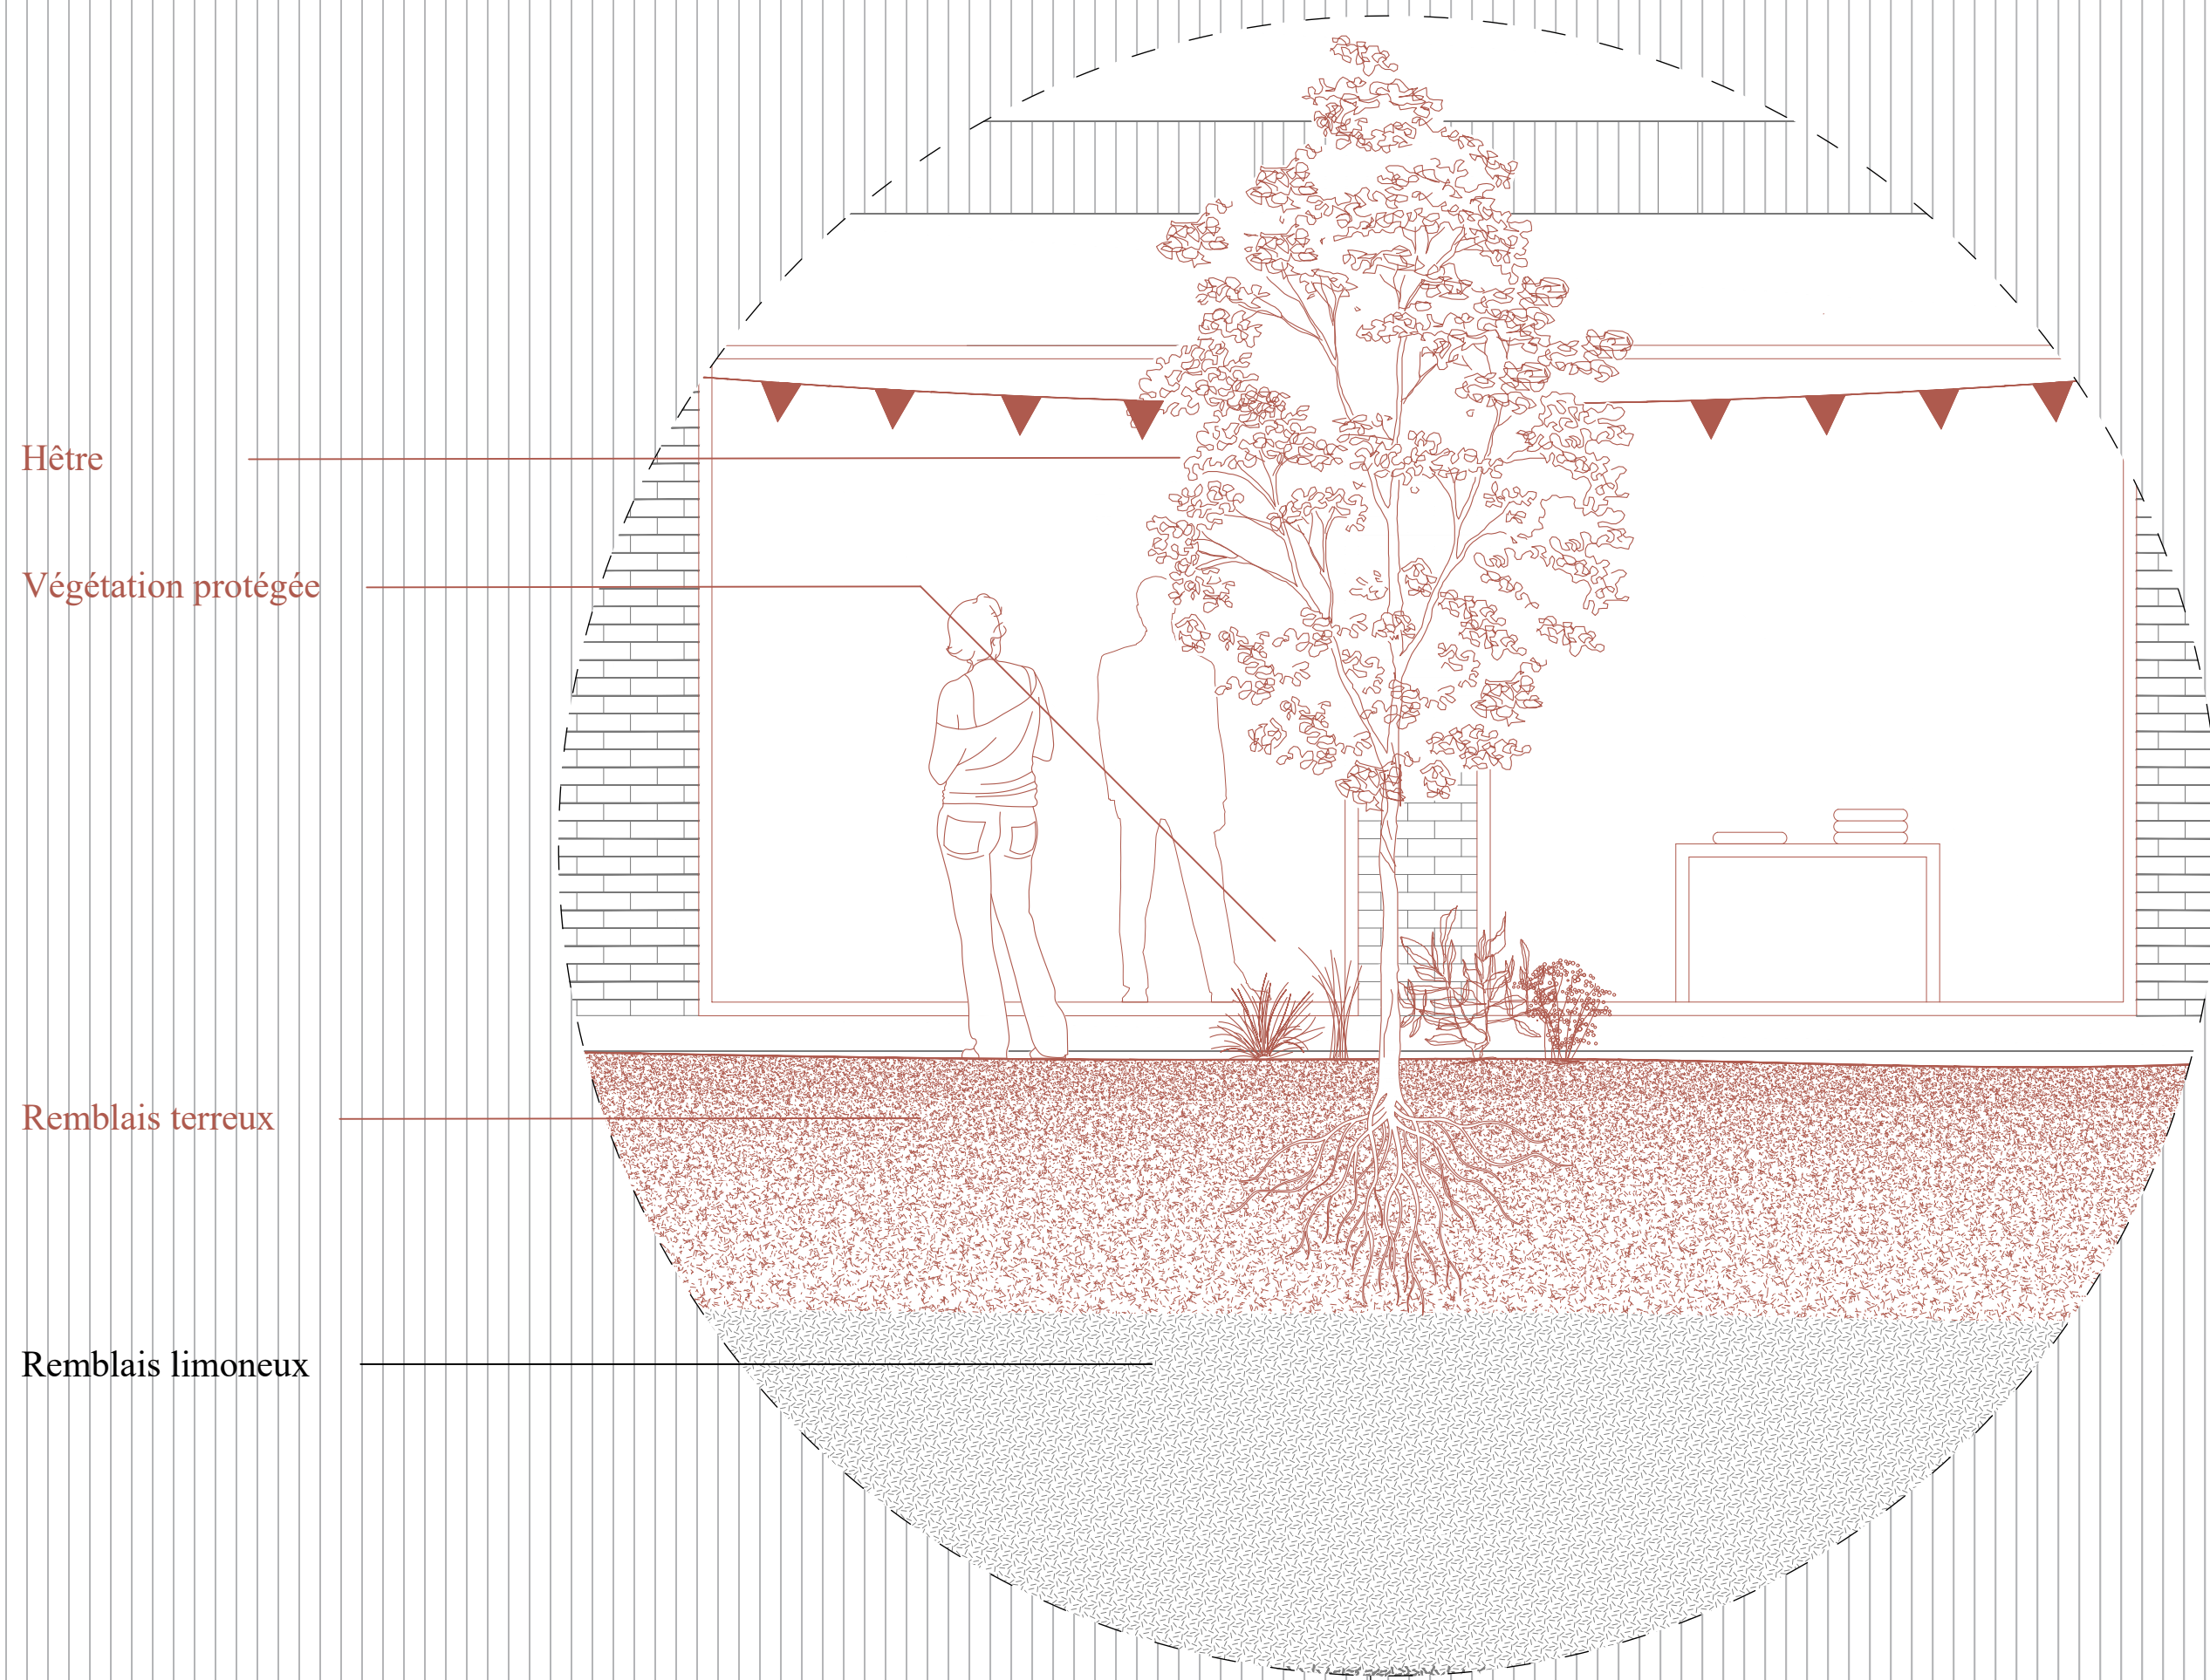

COUPES TECHNIQUES TYPE
0 1.25m

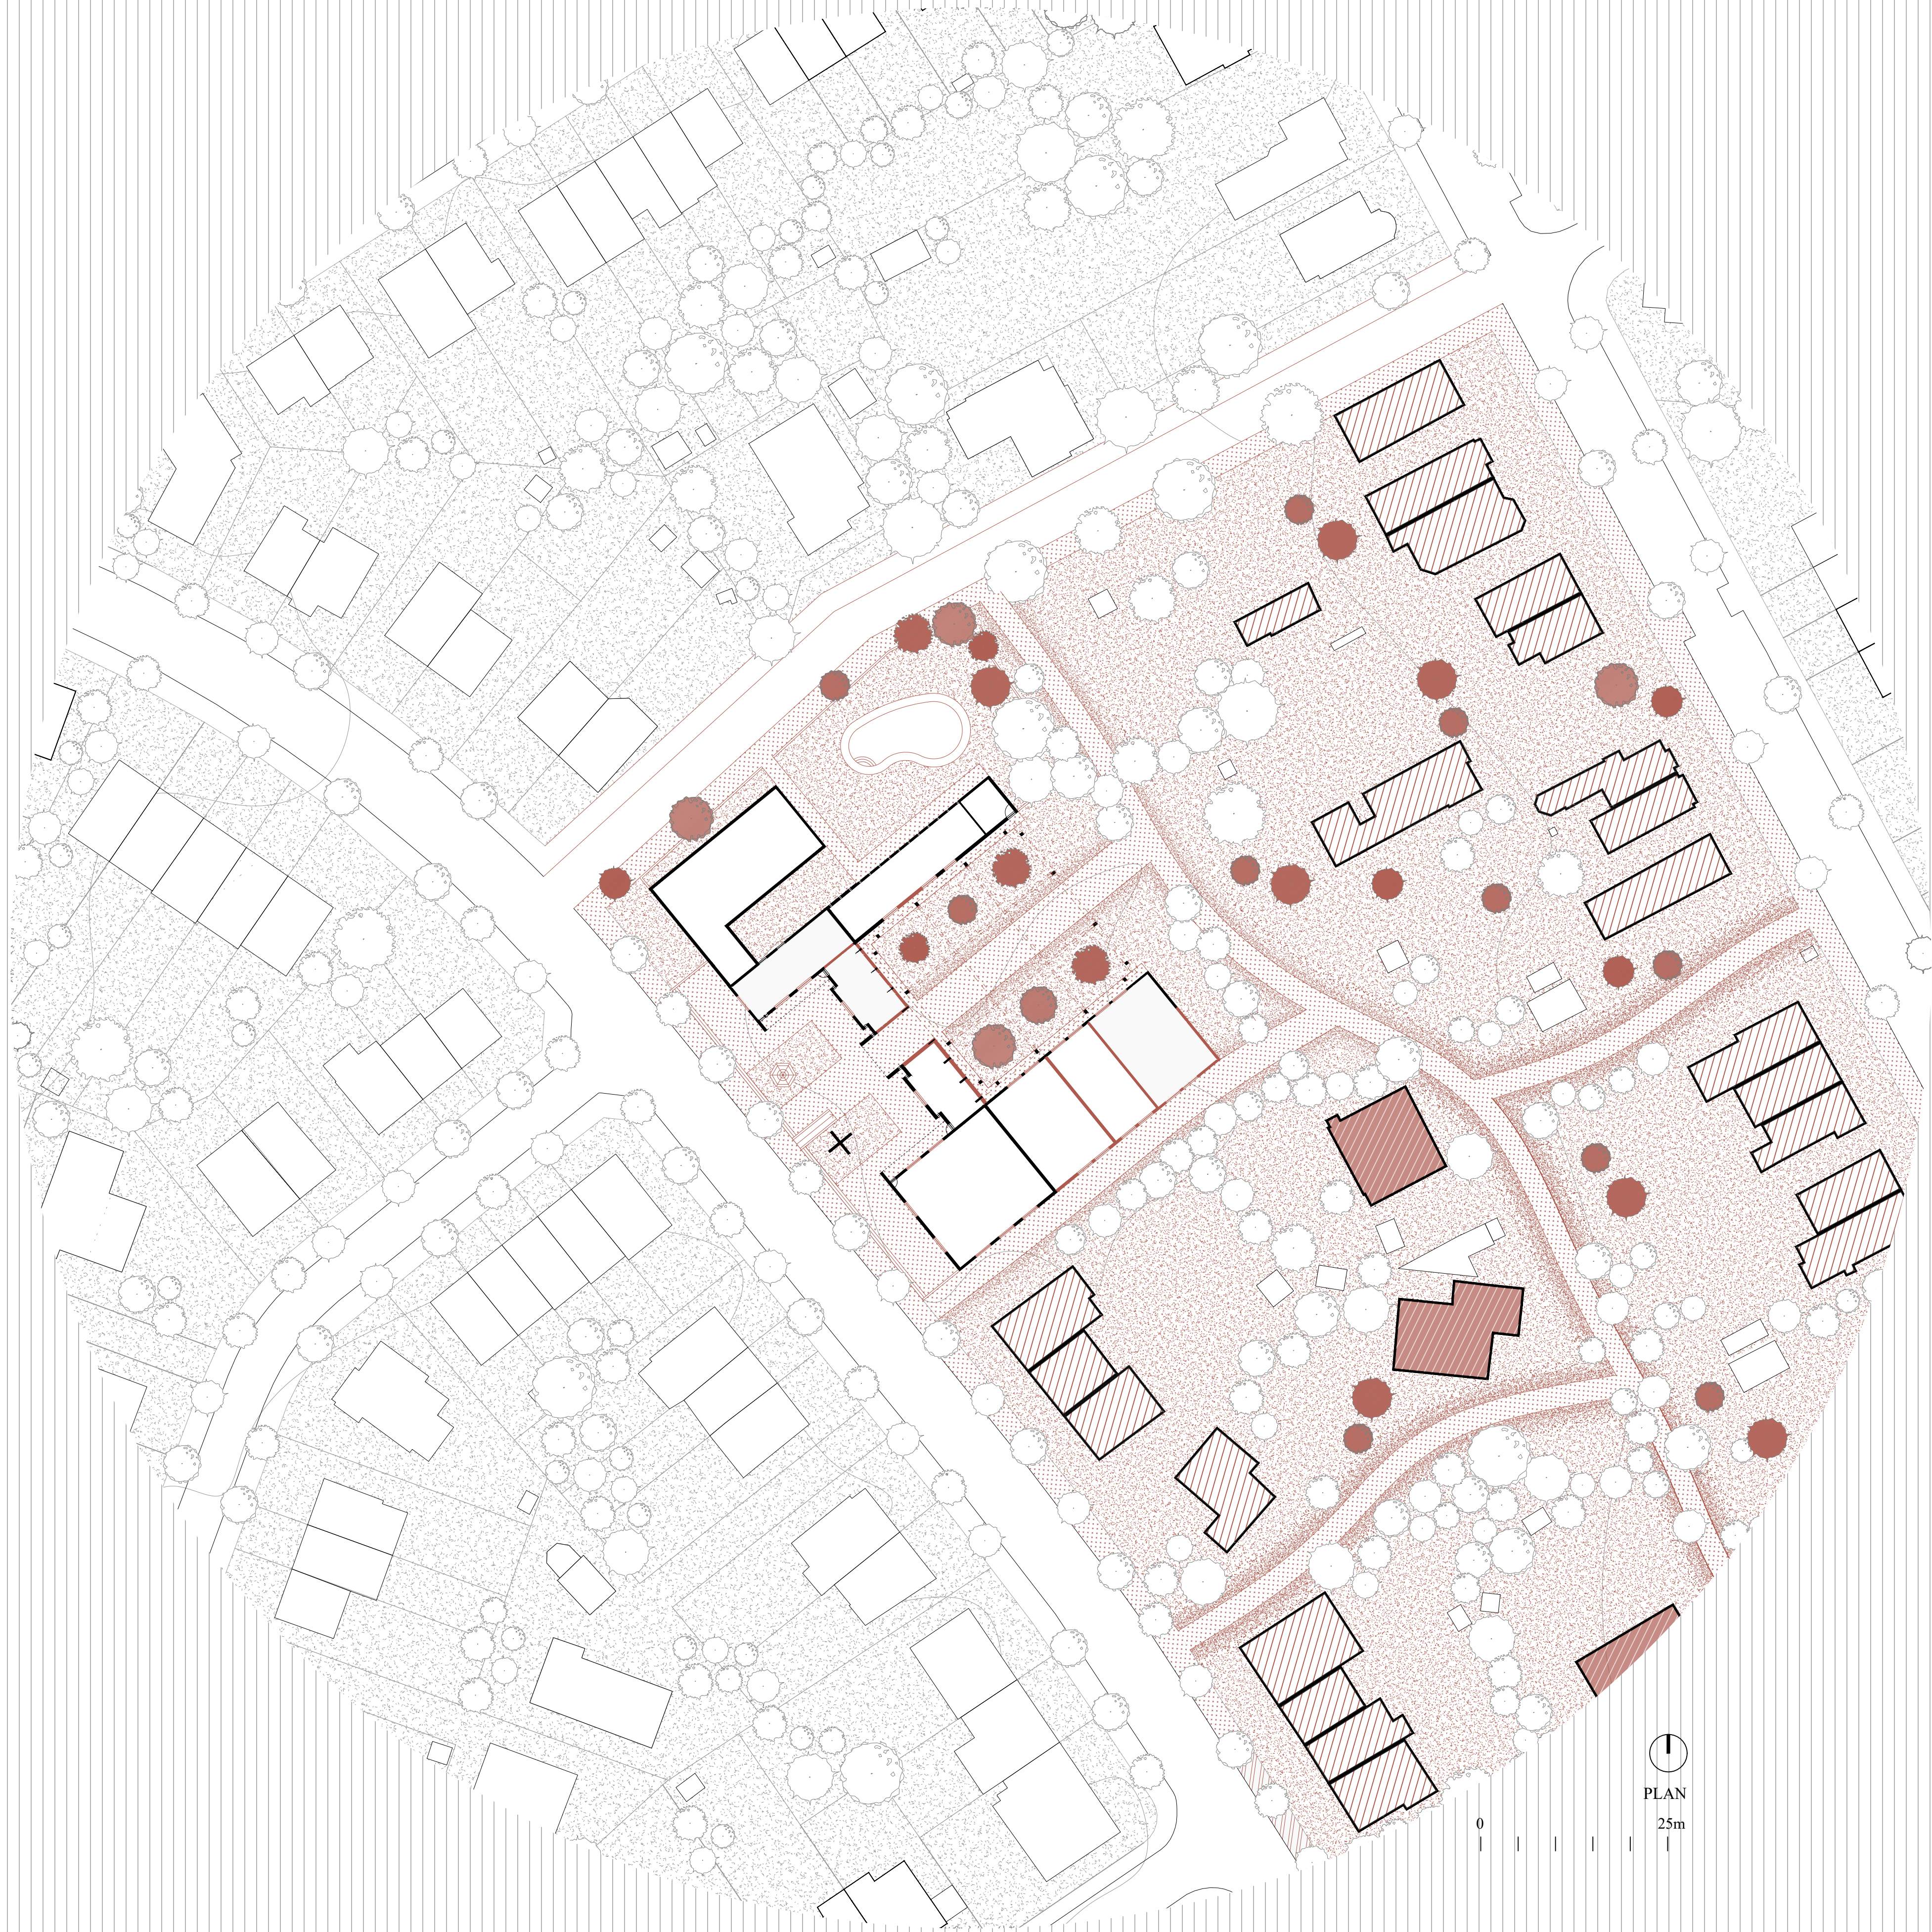