Rue Albert Raty








Rue de Petit Fays









Rue Saint-Agathe





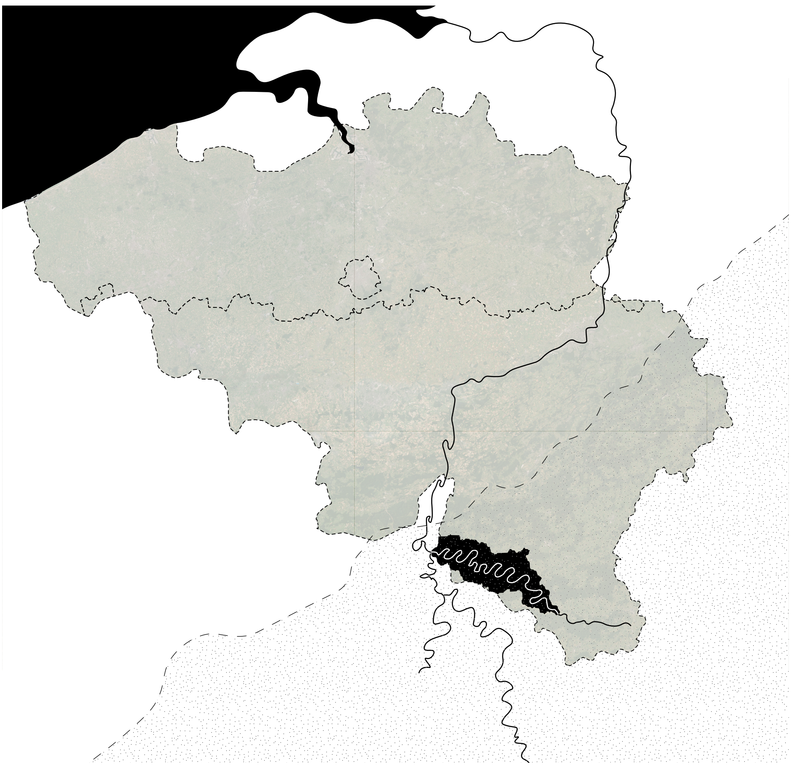

Identification des zones où la neige est persistente plus de 30 jours par an




Identification des zones recevant plus de 1400 mm de pluie par an




Localisation de la Vallée de la Semois par rapport à la Belgique

- Du catalogue au manuel -

Recontextualiser l'architecture générique : une conception par le contexte

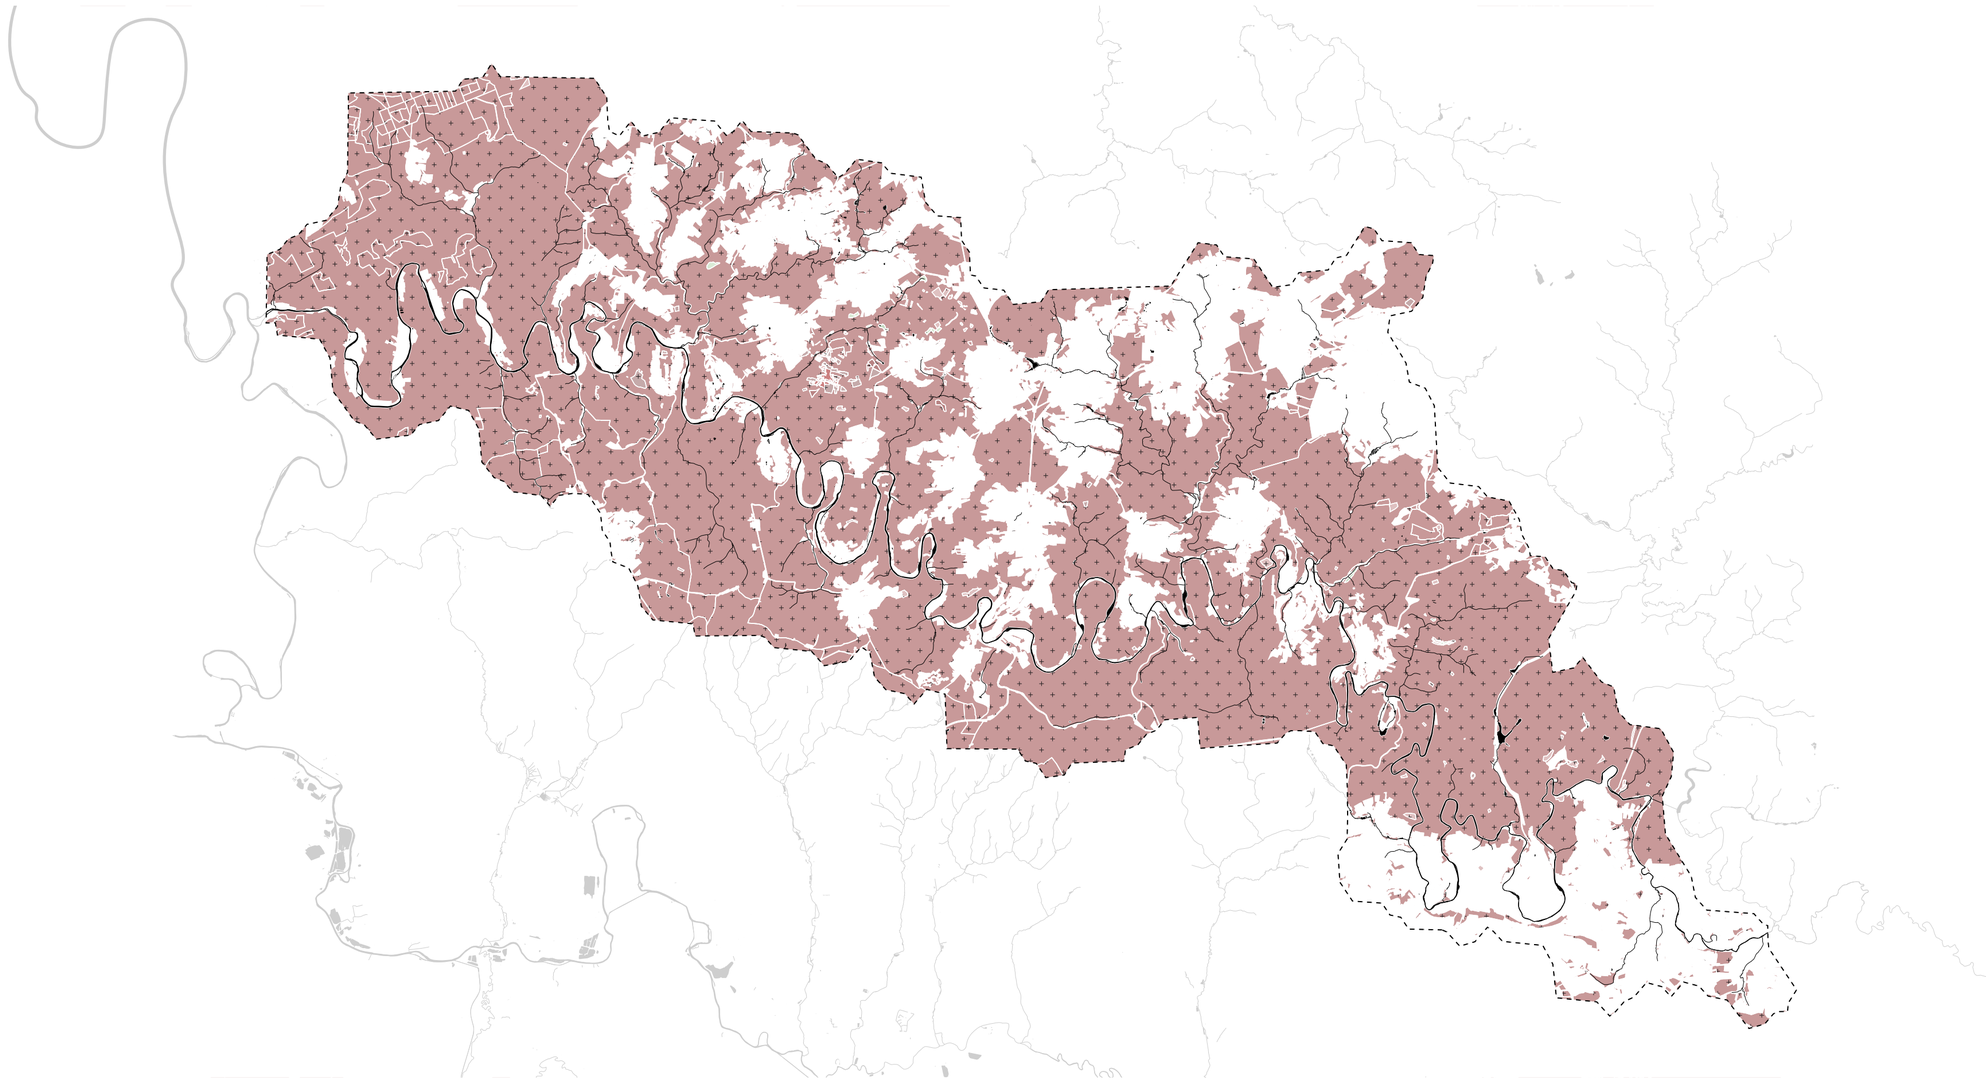

La couverture forestière

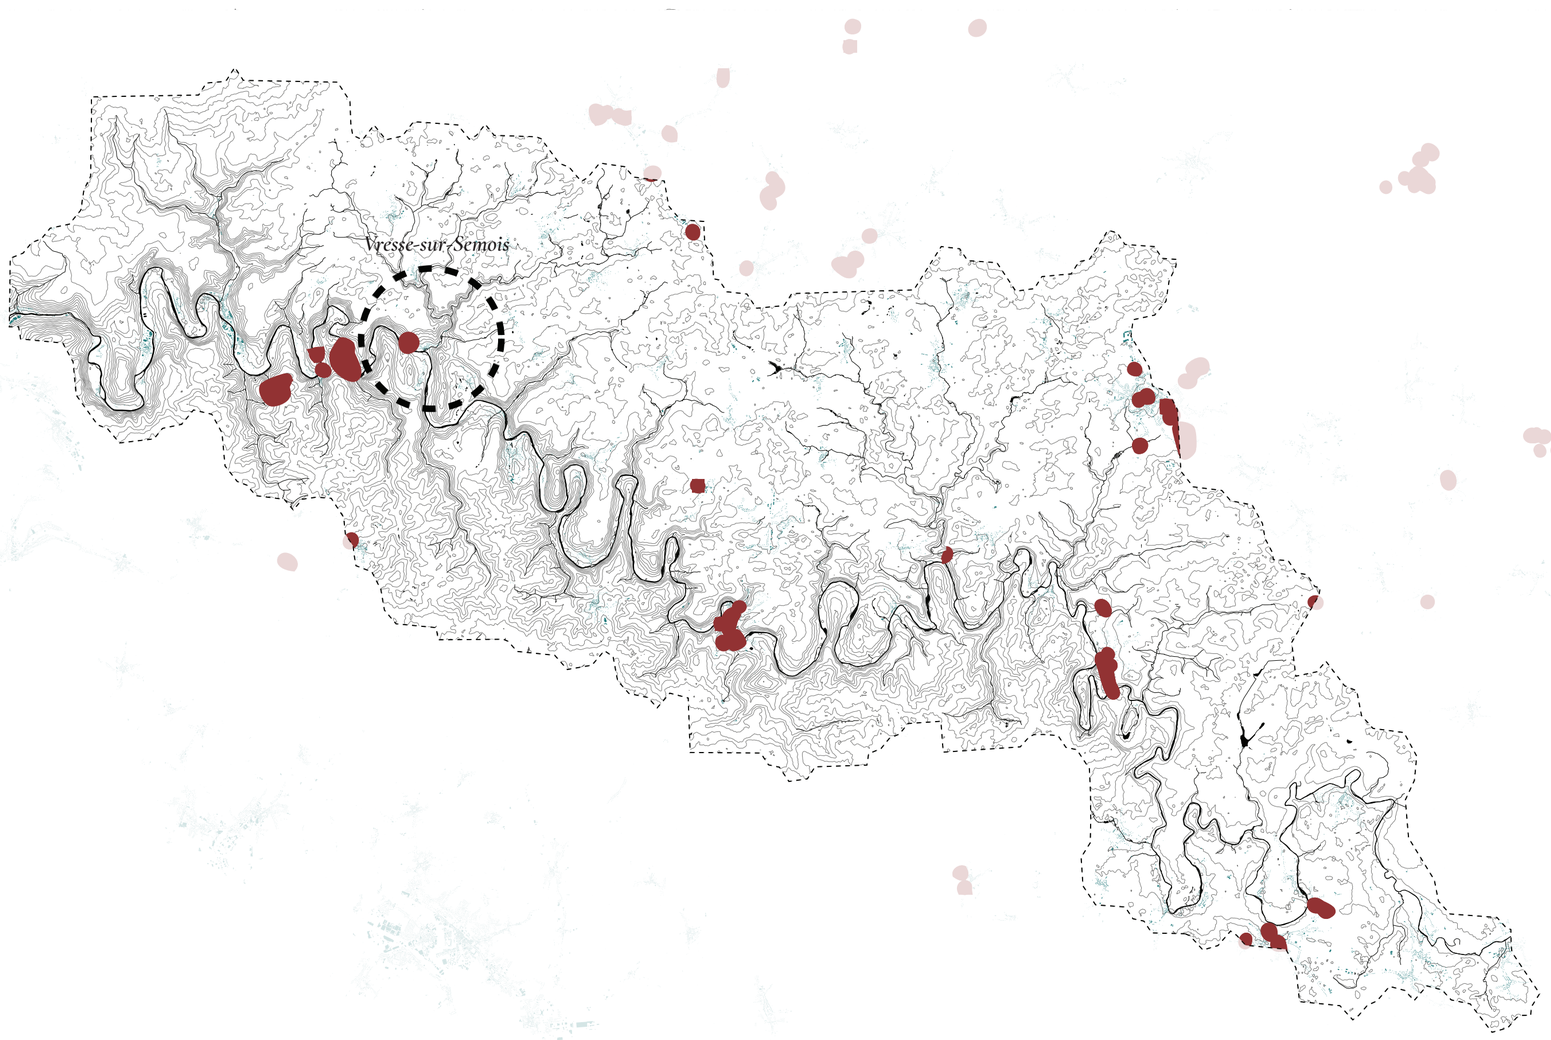

Les sites à réaménager (ISA)



Orthophoto avec le village de Vresse-sur-Semois

Travail de fin d'études de
Fedeli Fabrizio
UCLouvain - LOCI, juin 2026

- Le territoire de la Semois -


Atelier Composition

0 3 6 9 12 15 km N

Planche .003
Sources: OSM et WallOnMap (SPW)

- Du catalogue au manuel -

Recontextualiser l'architecture générique : une conception par le contexte

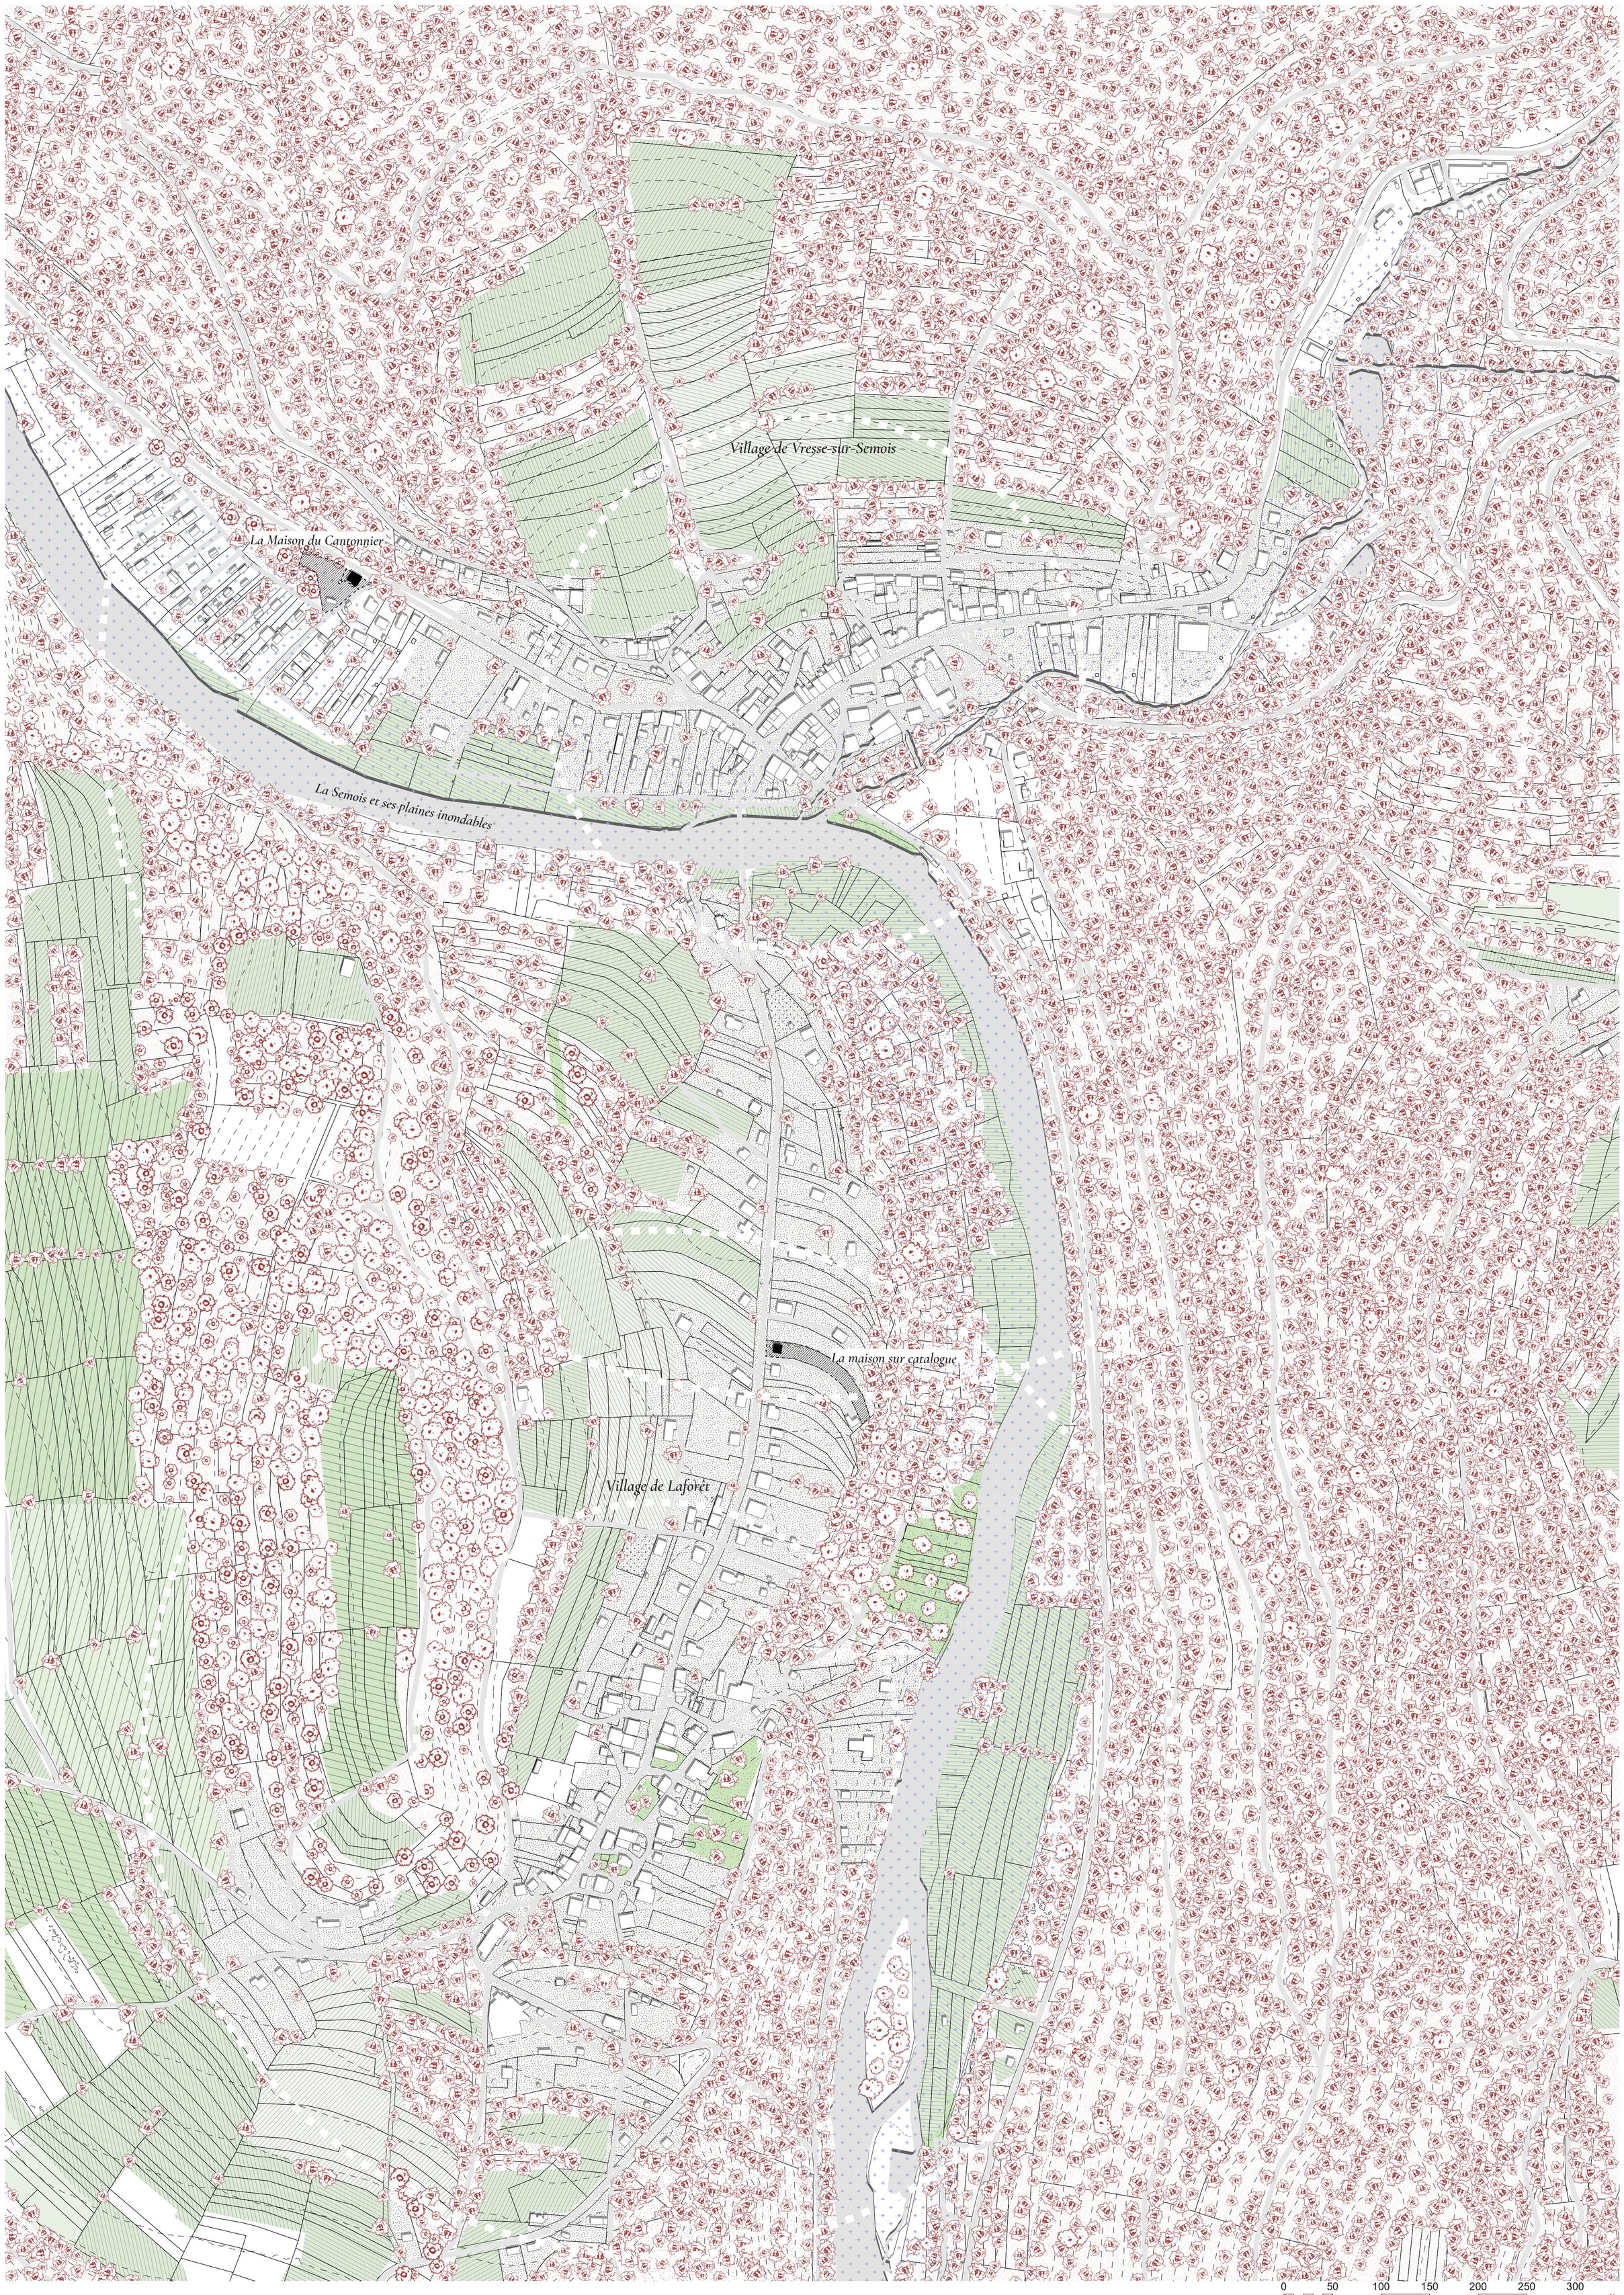

- Le village et la périurbanisation -


Atelier Composition

Travail de fin d'études de
Fedeli Fabrizio
UCLouvain - LOCI, juin 2026

Planche .004
Sources: OSM et WallOnMap (SPW)


La maison sur catalogue


La Maison du Cantonnier

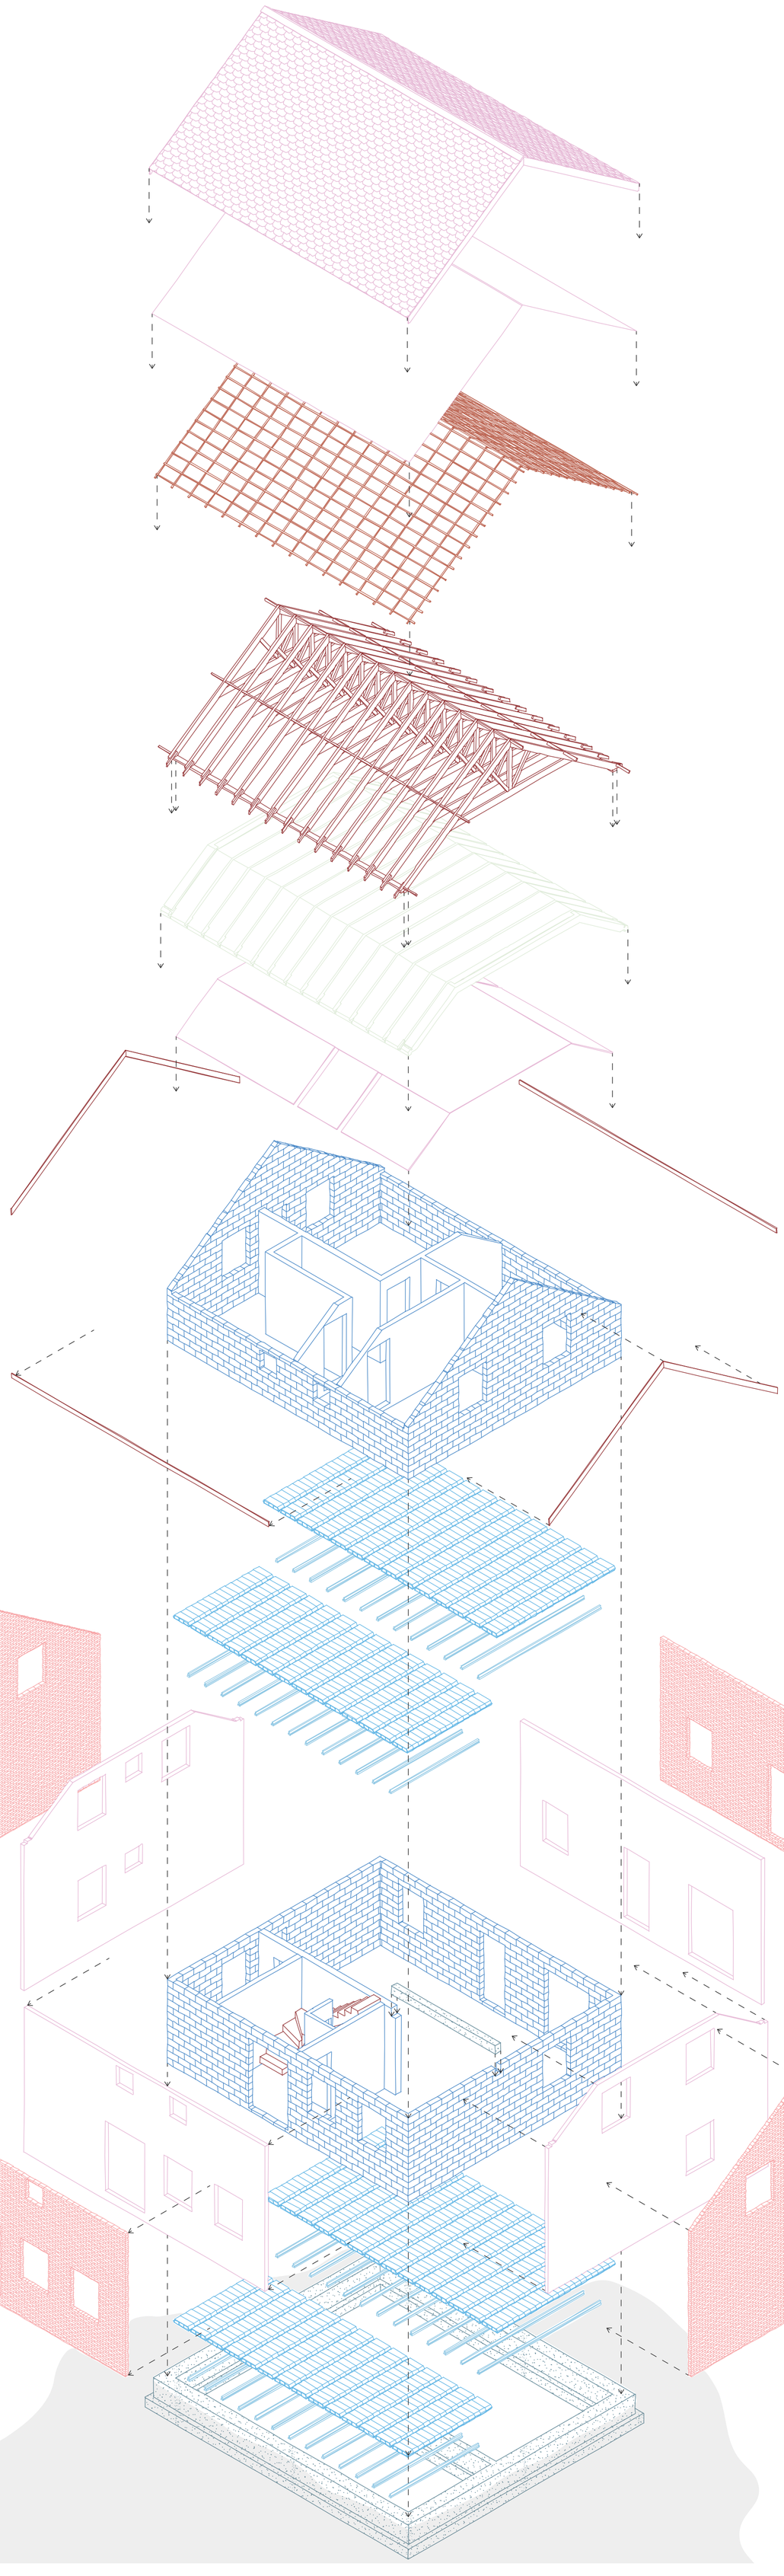


Travail de fin d'études de
Fedeli Fabrizio
UCLouvain - LOCI, juin 2026


- Décomposition constructive du récent -
Atelier Composition

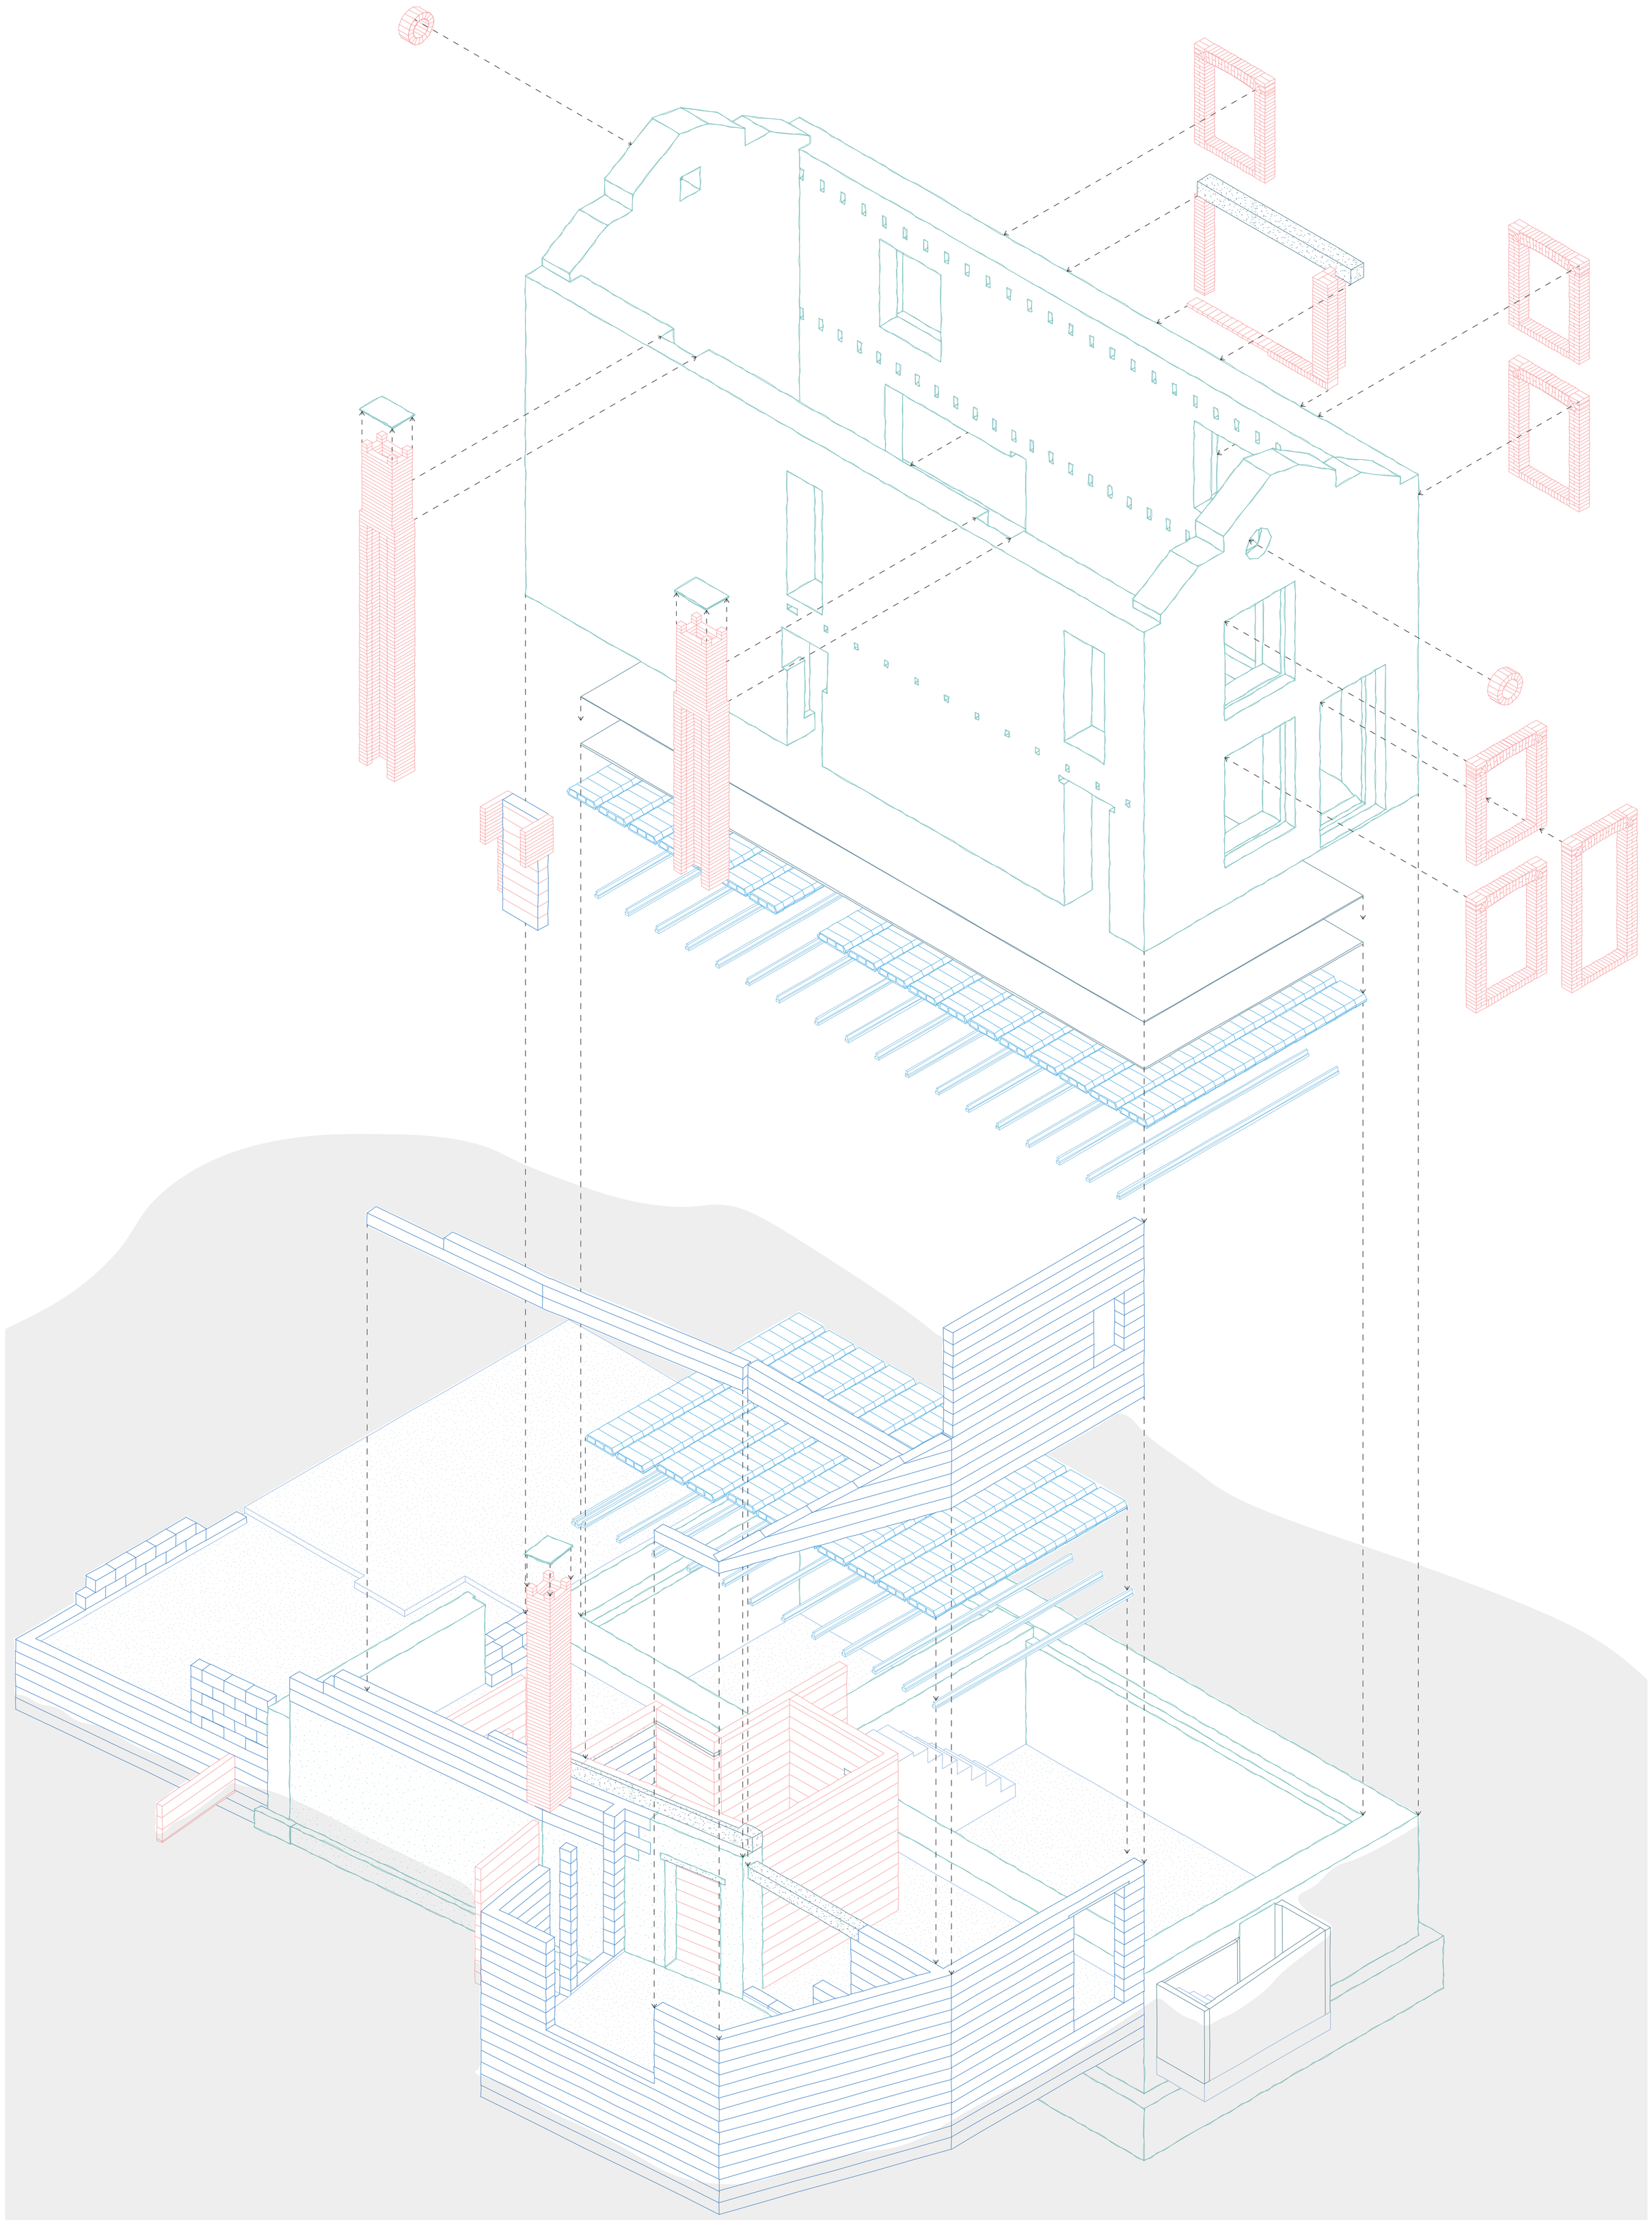

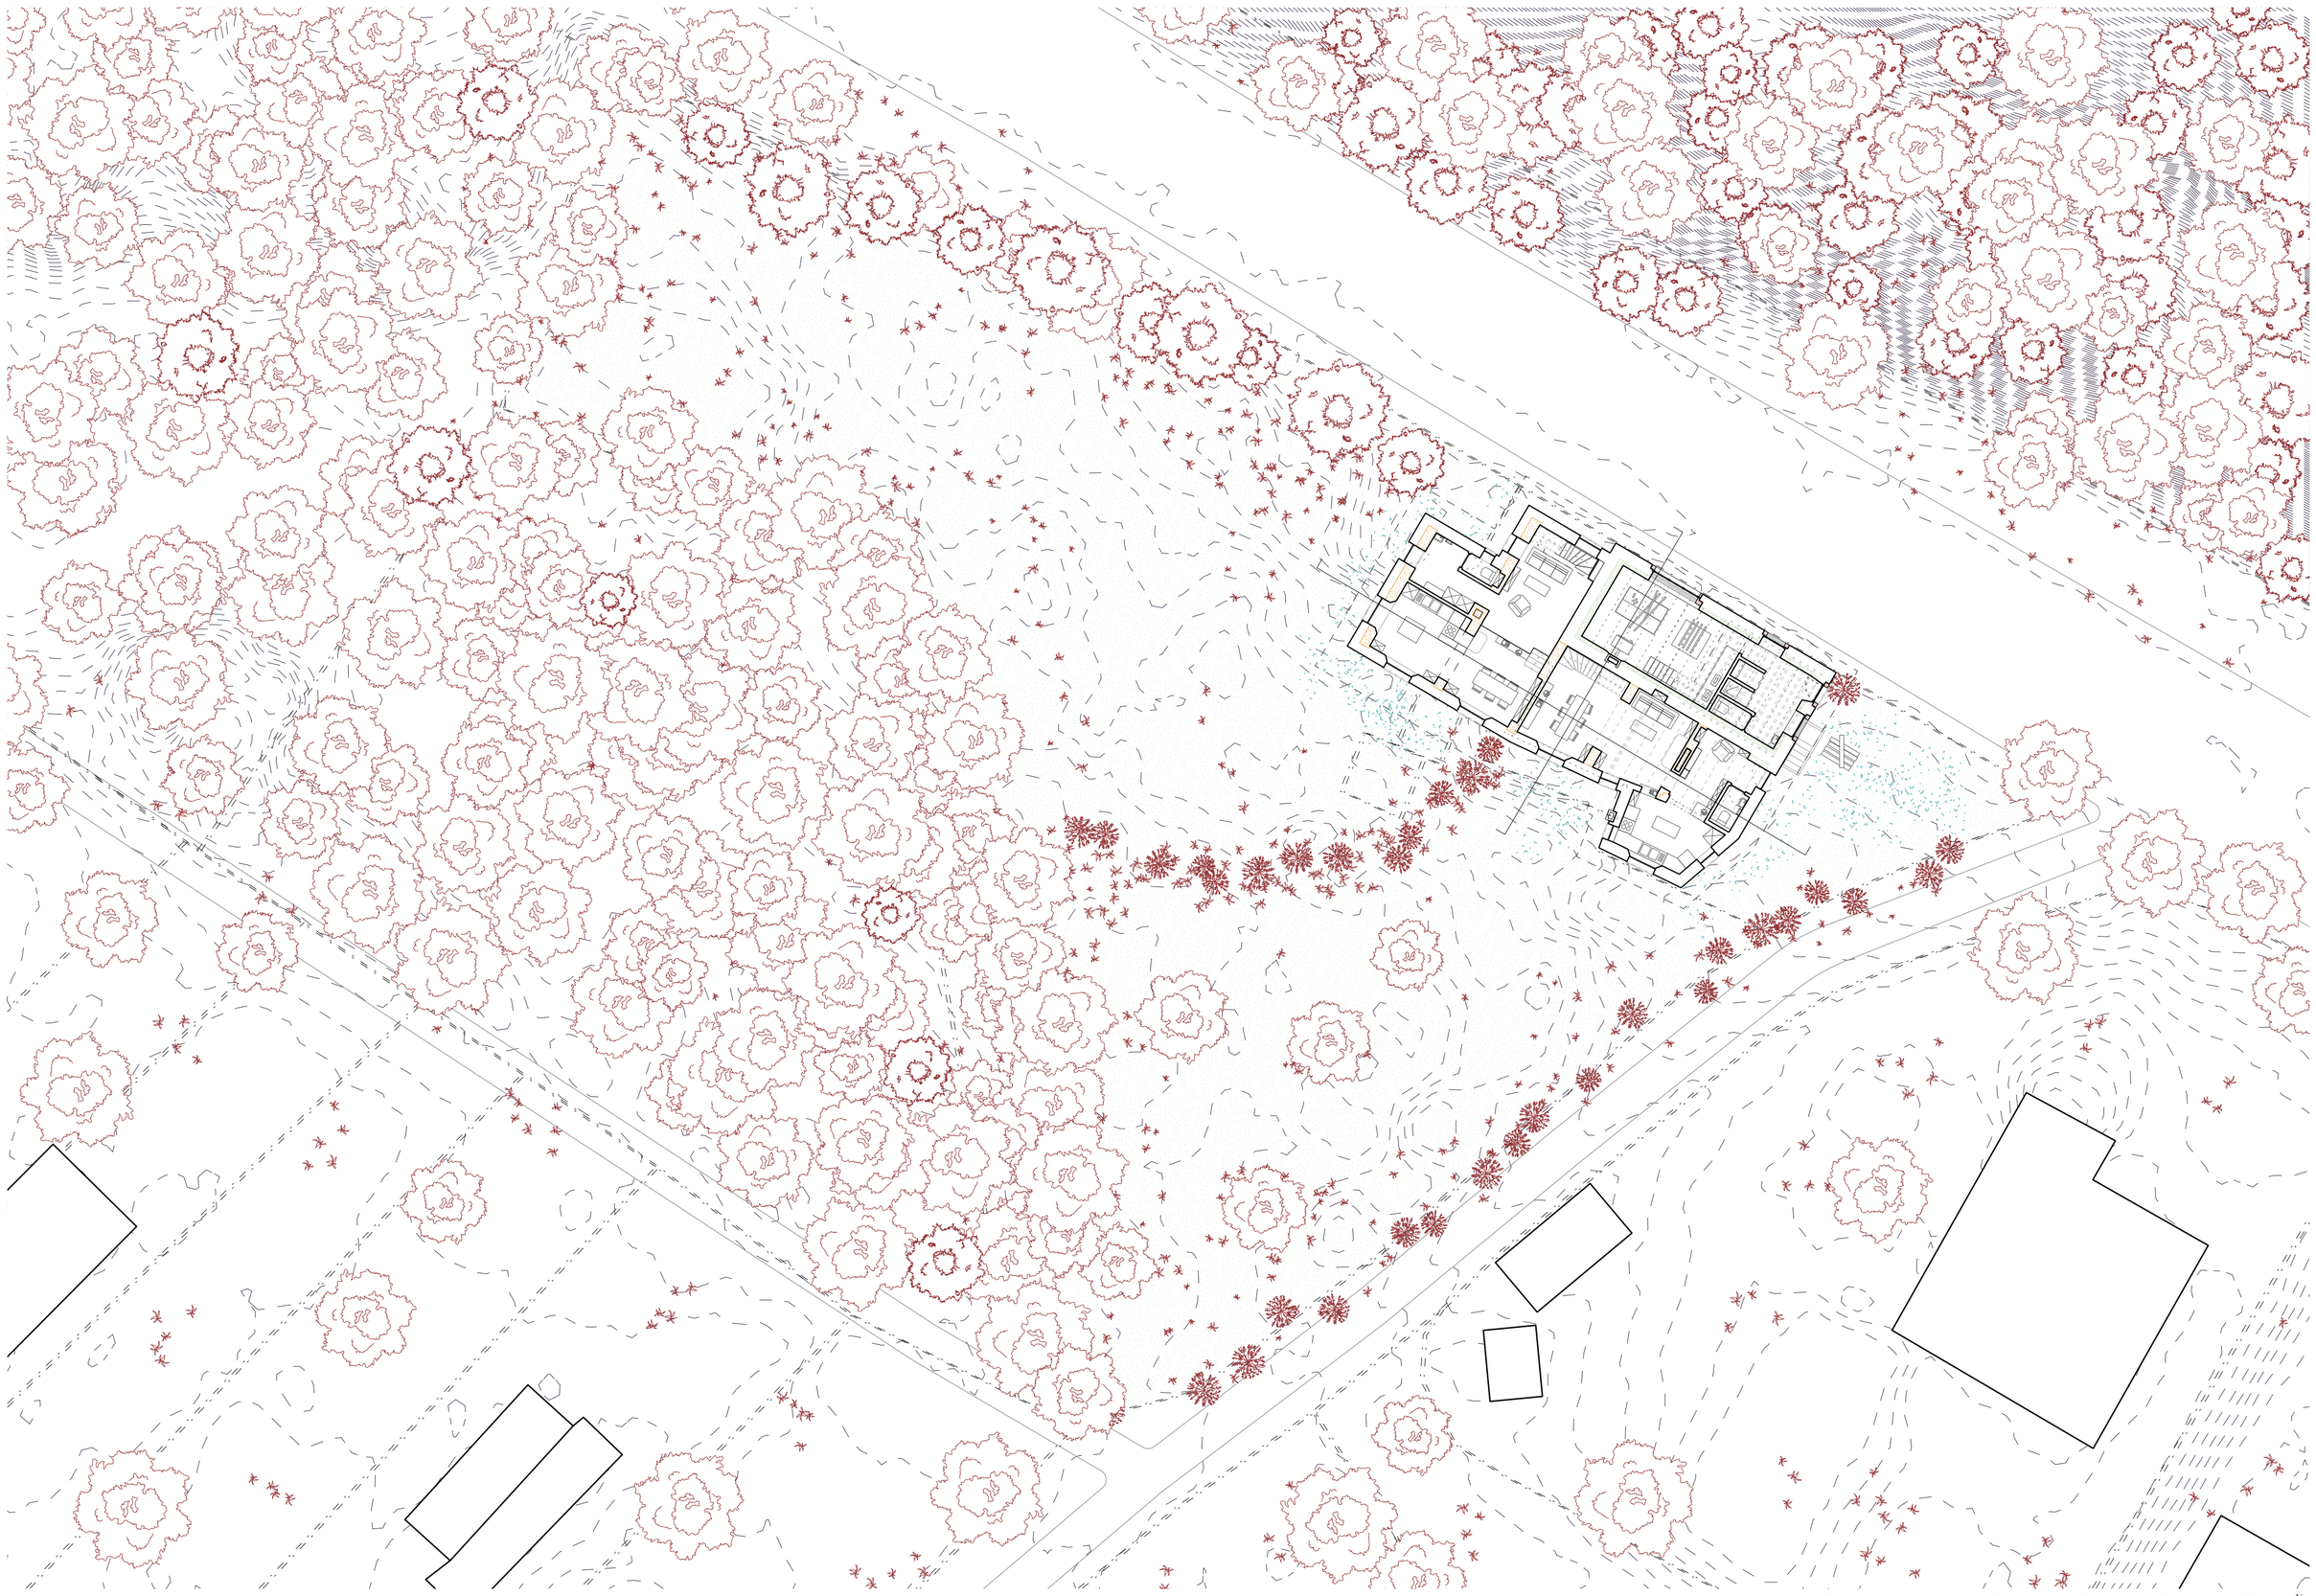


Plan d'implantation

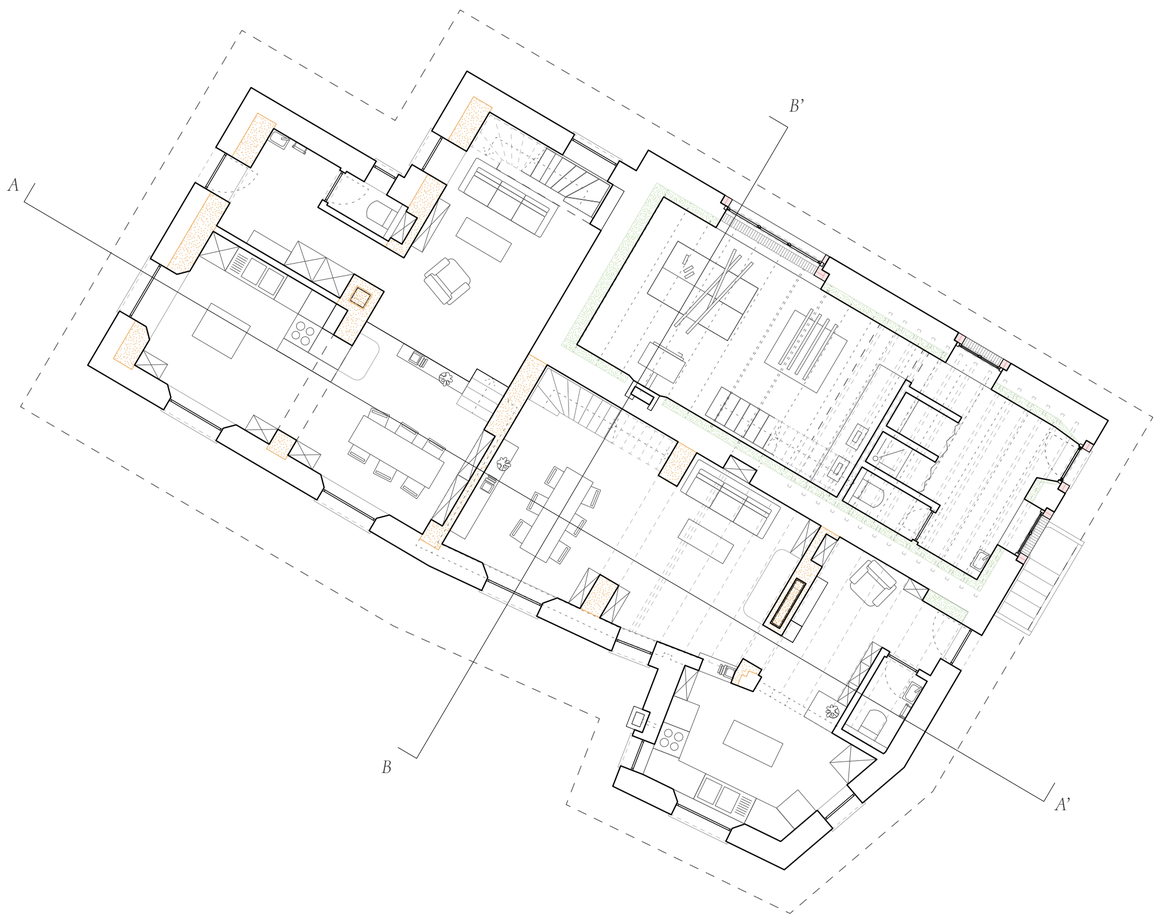


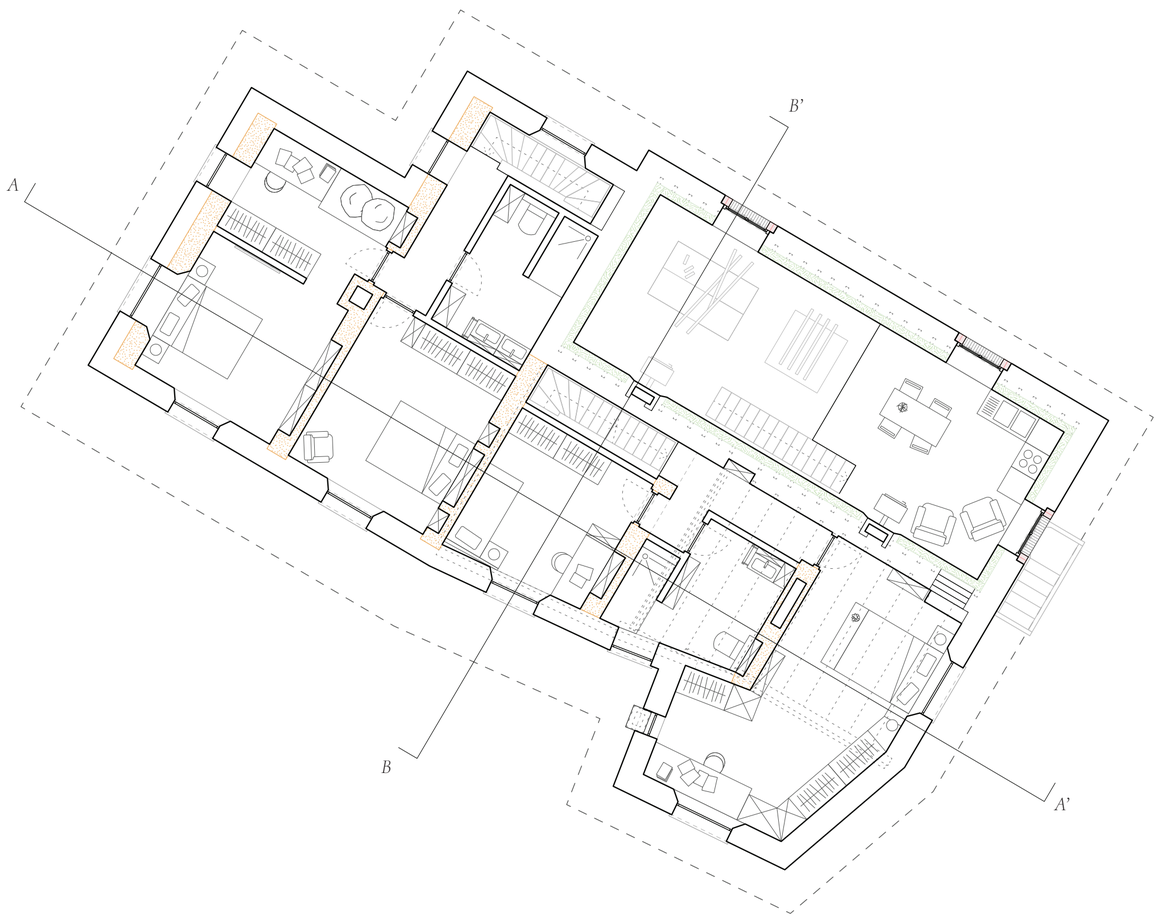


Plans d'étage

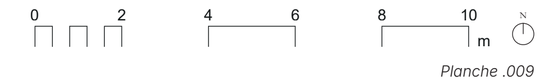

Travail de fin d'études de
Fedeli Fabrizio
UCLouvain - LOCI, juin 2026

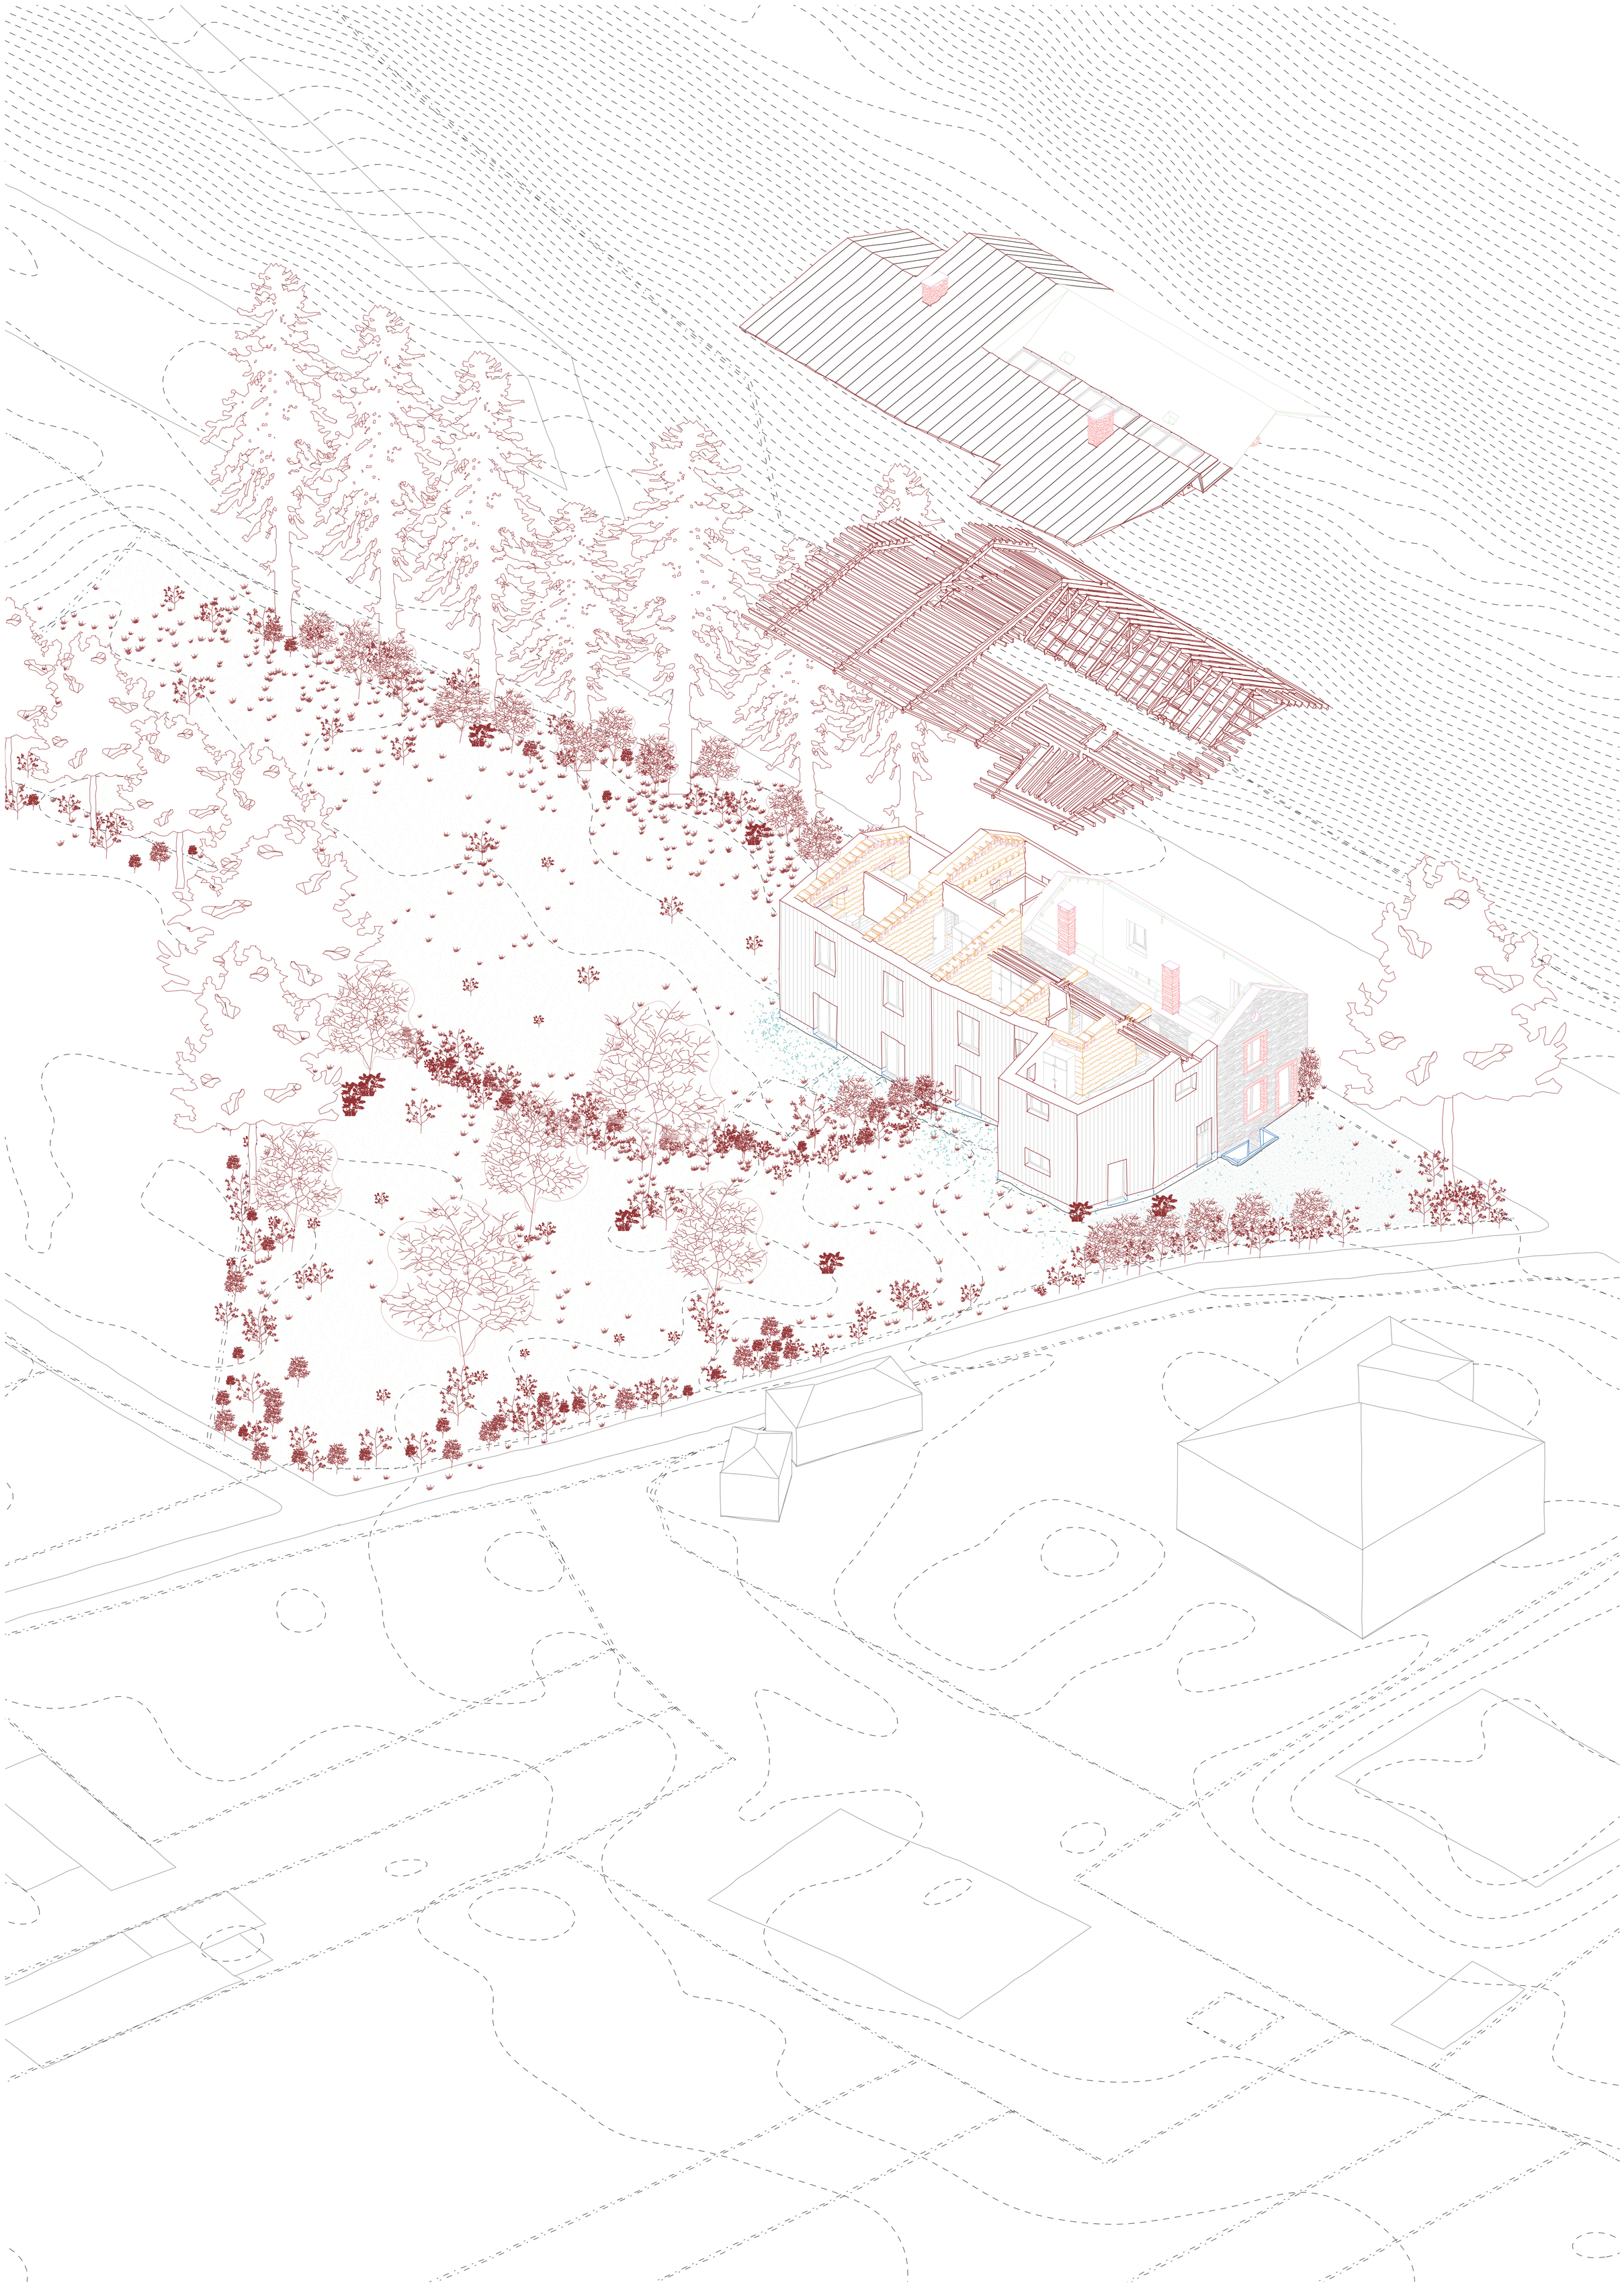


Travail de fin d'études de
Fedeli Fabrizio
UCLouvain - LOCI, juin 2026

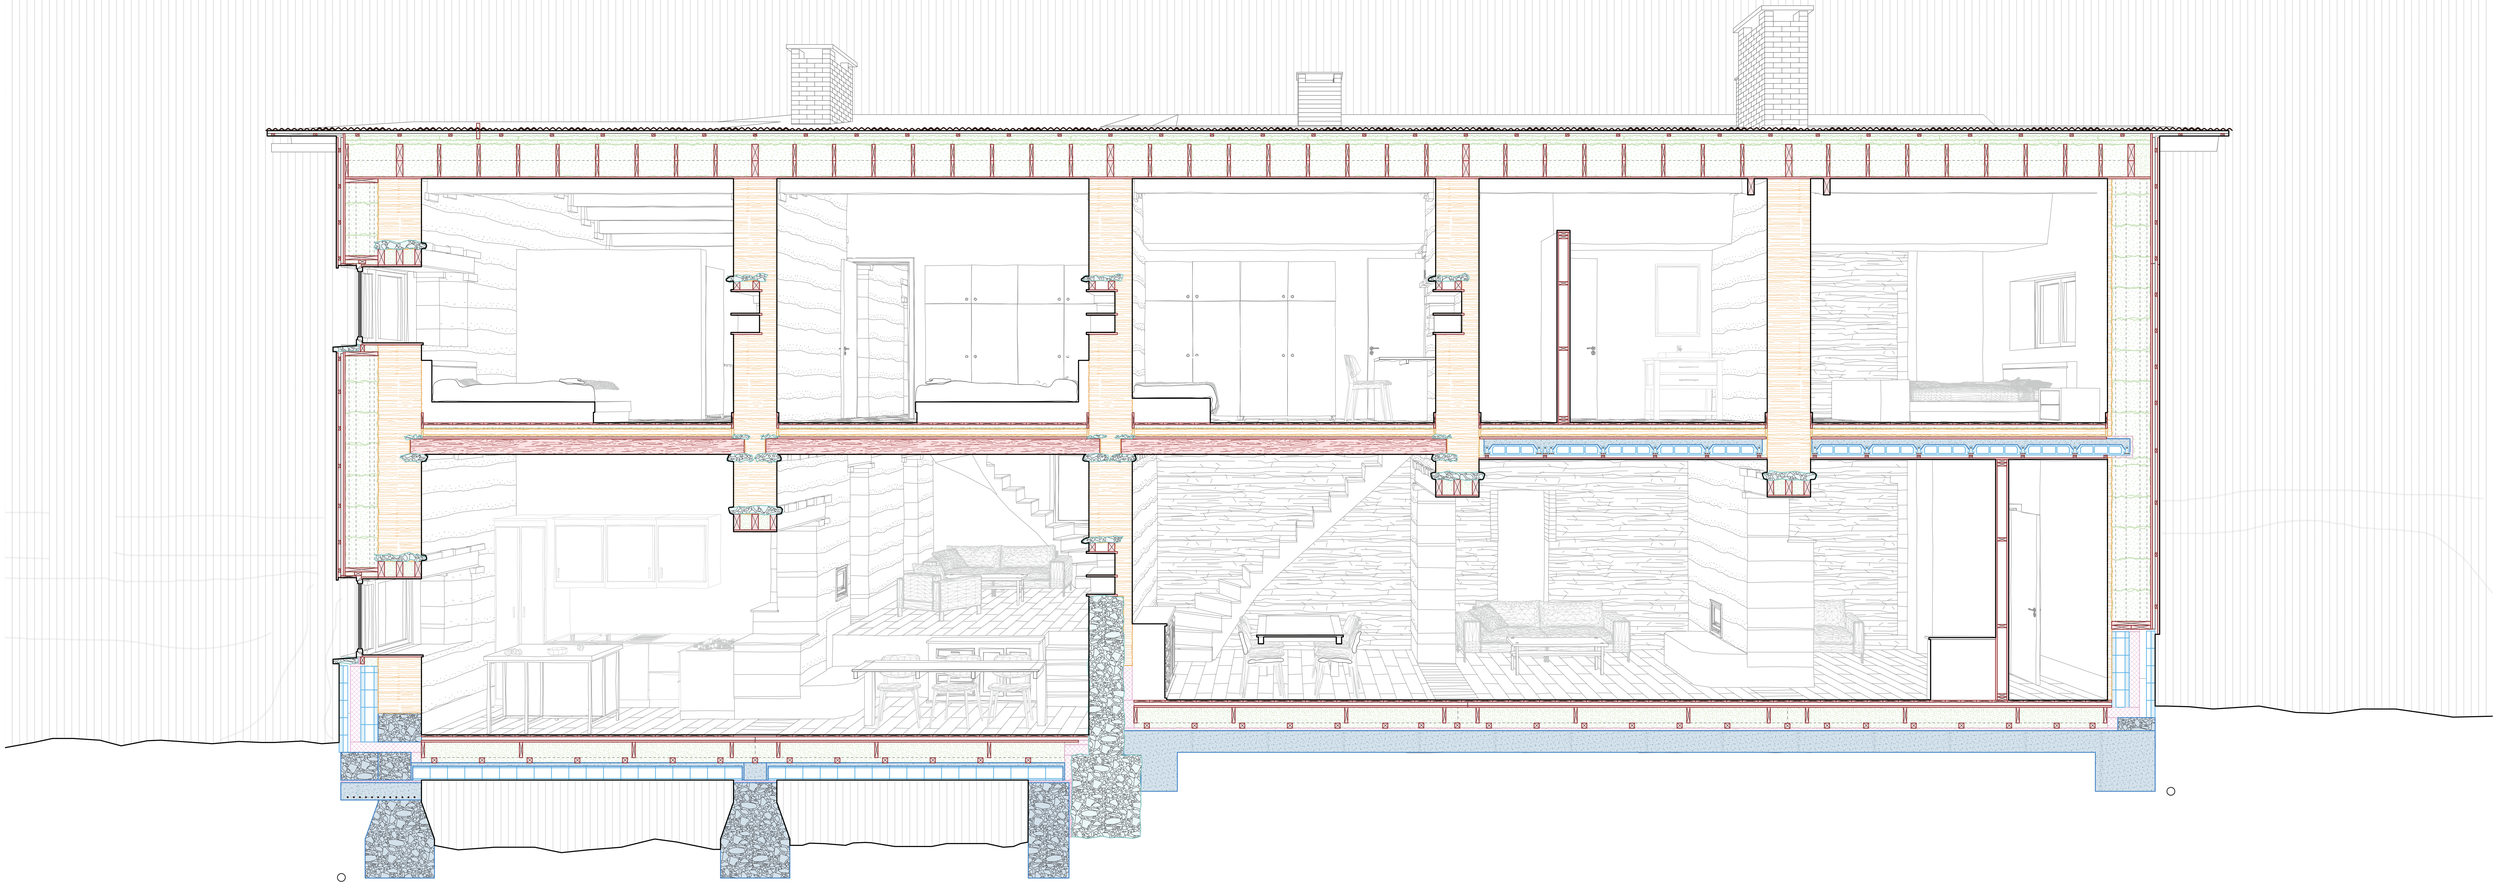

- Coupe A-A' : Qualités spatiales de l'extension -
Atelier Composition

Travail de fin d'études de
Fedeli Fabrizio
UCLouvain - LOCI, juin 2026

0 0,5 1 1,5 2 2,5 m

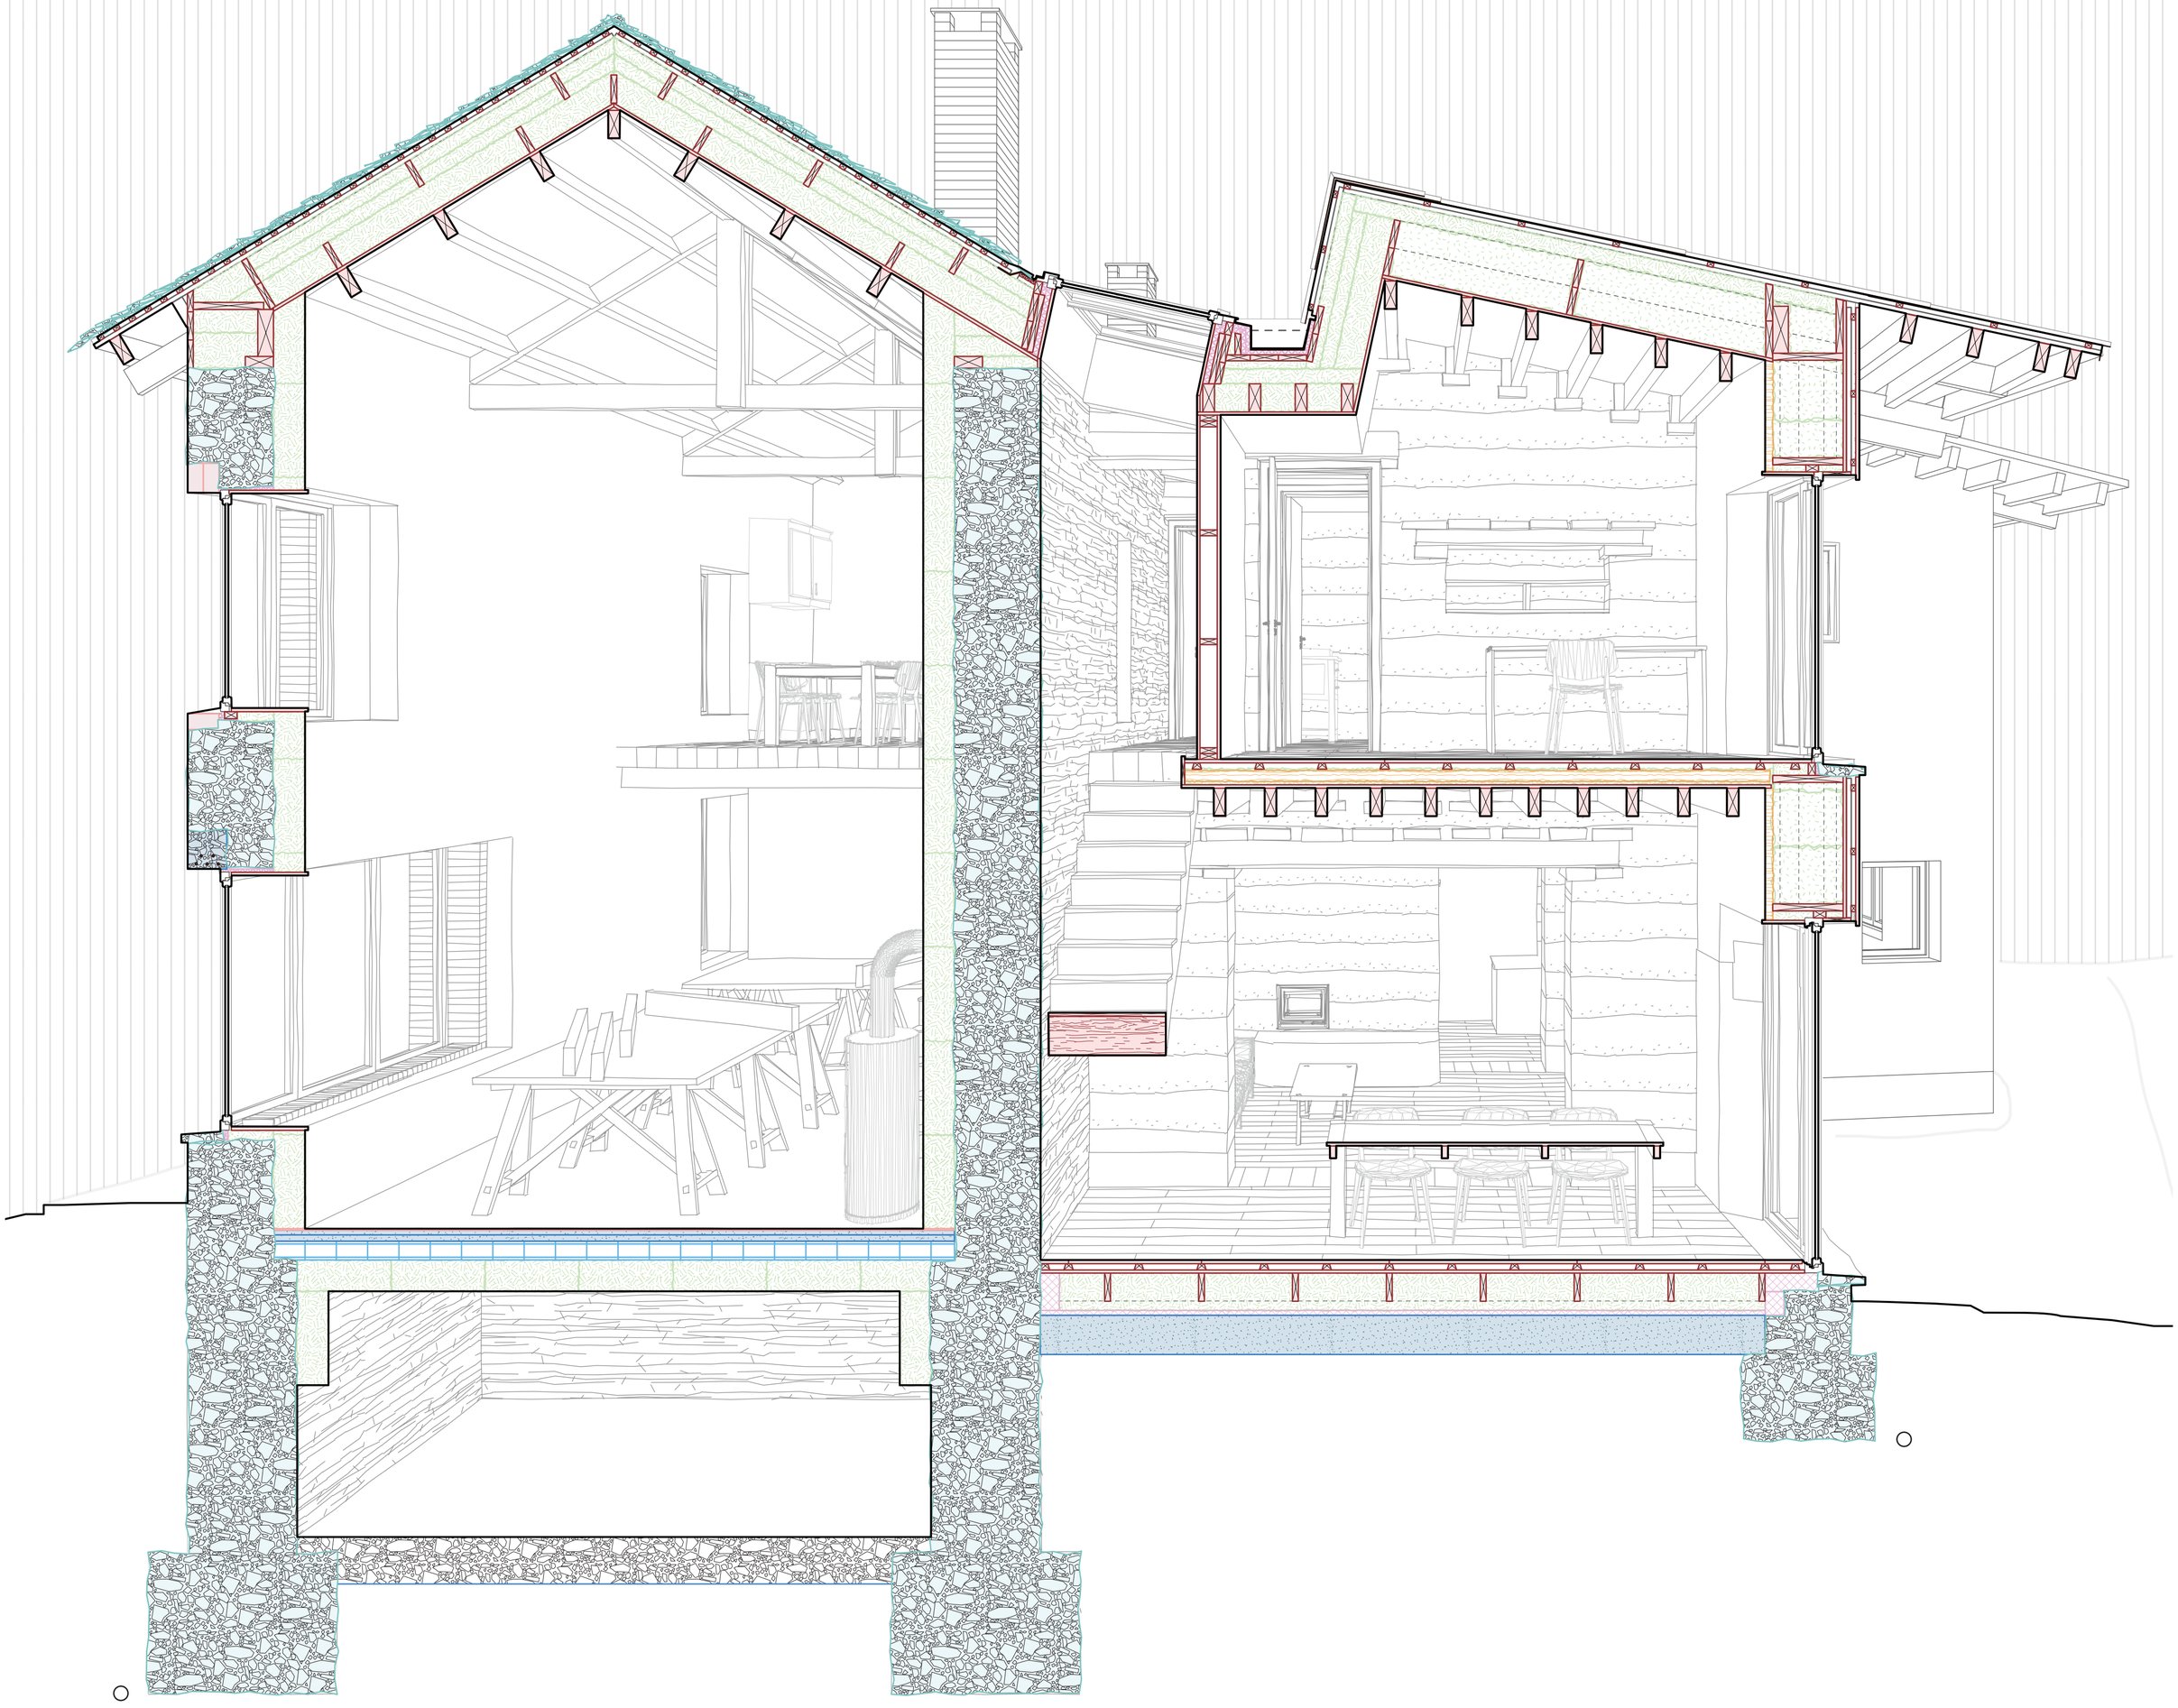

- Coupes B-B' : Qualités spatiales de l'extension -


Atelier Composition

0 0,5 1 1,5 2 2,5 m


N

Planche .012


Travail de fin d'études de
Fedeli Fabrizio
UCLouvain - LOCI, juin 2026

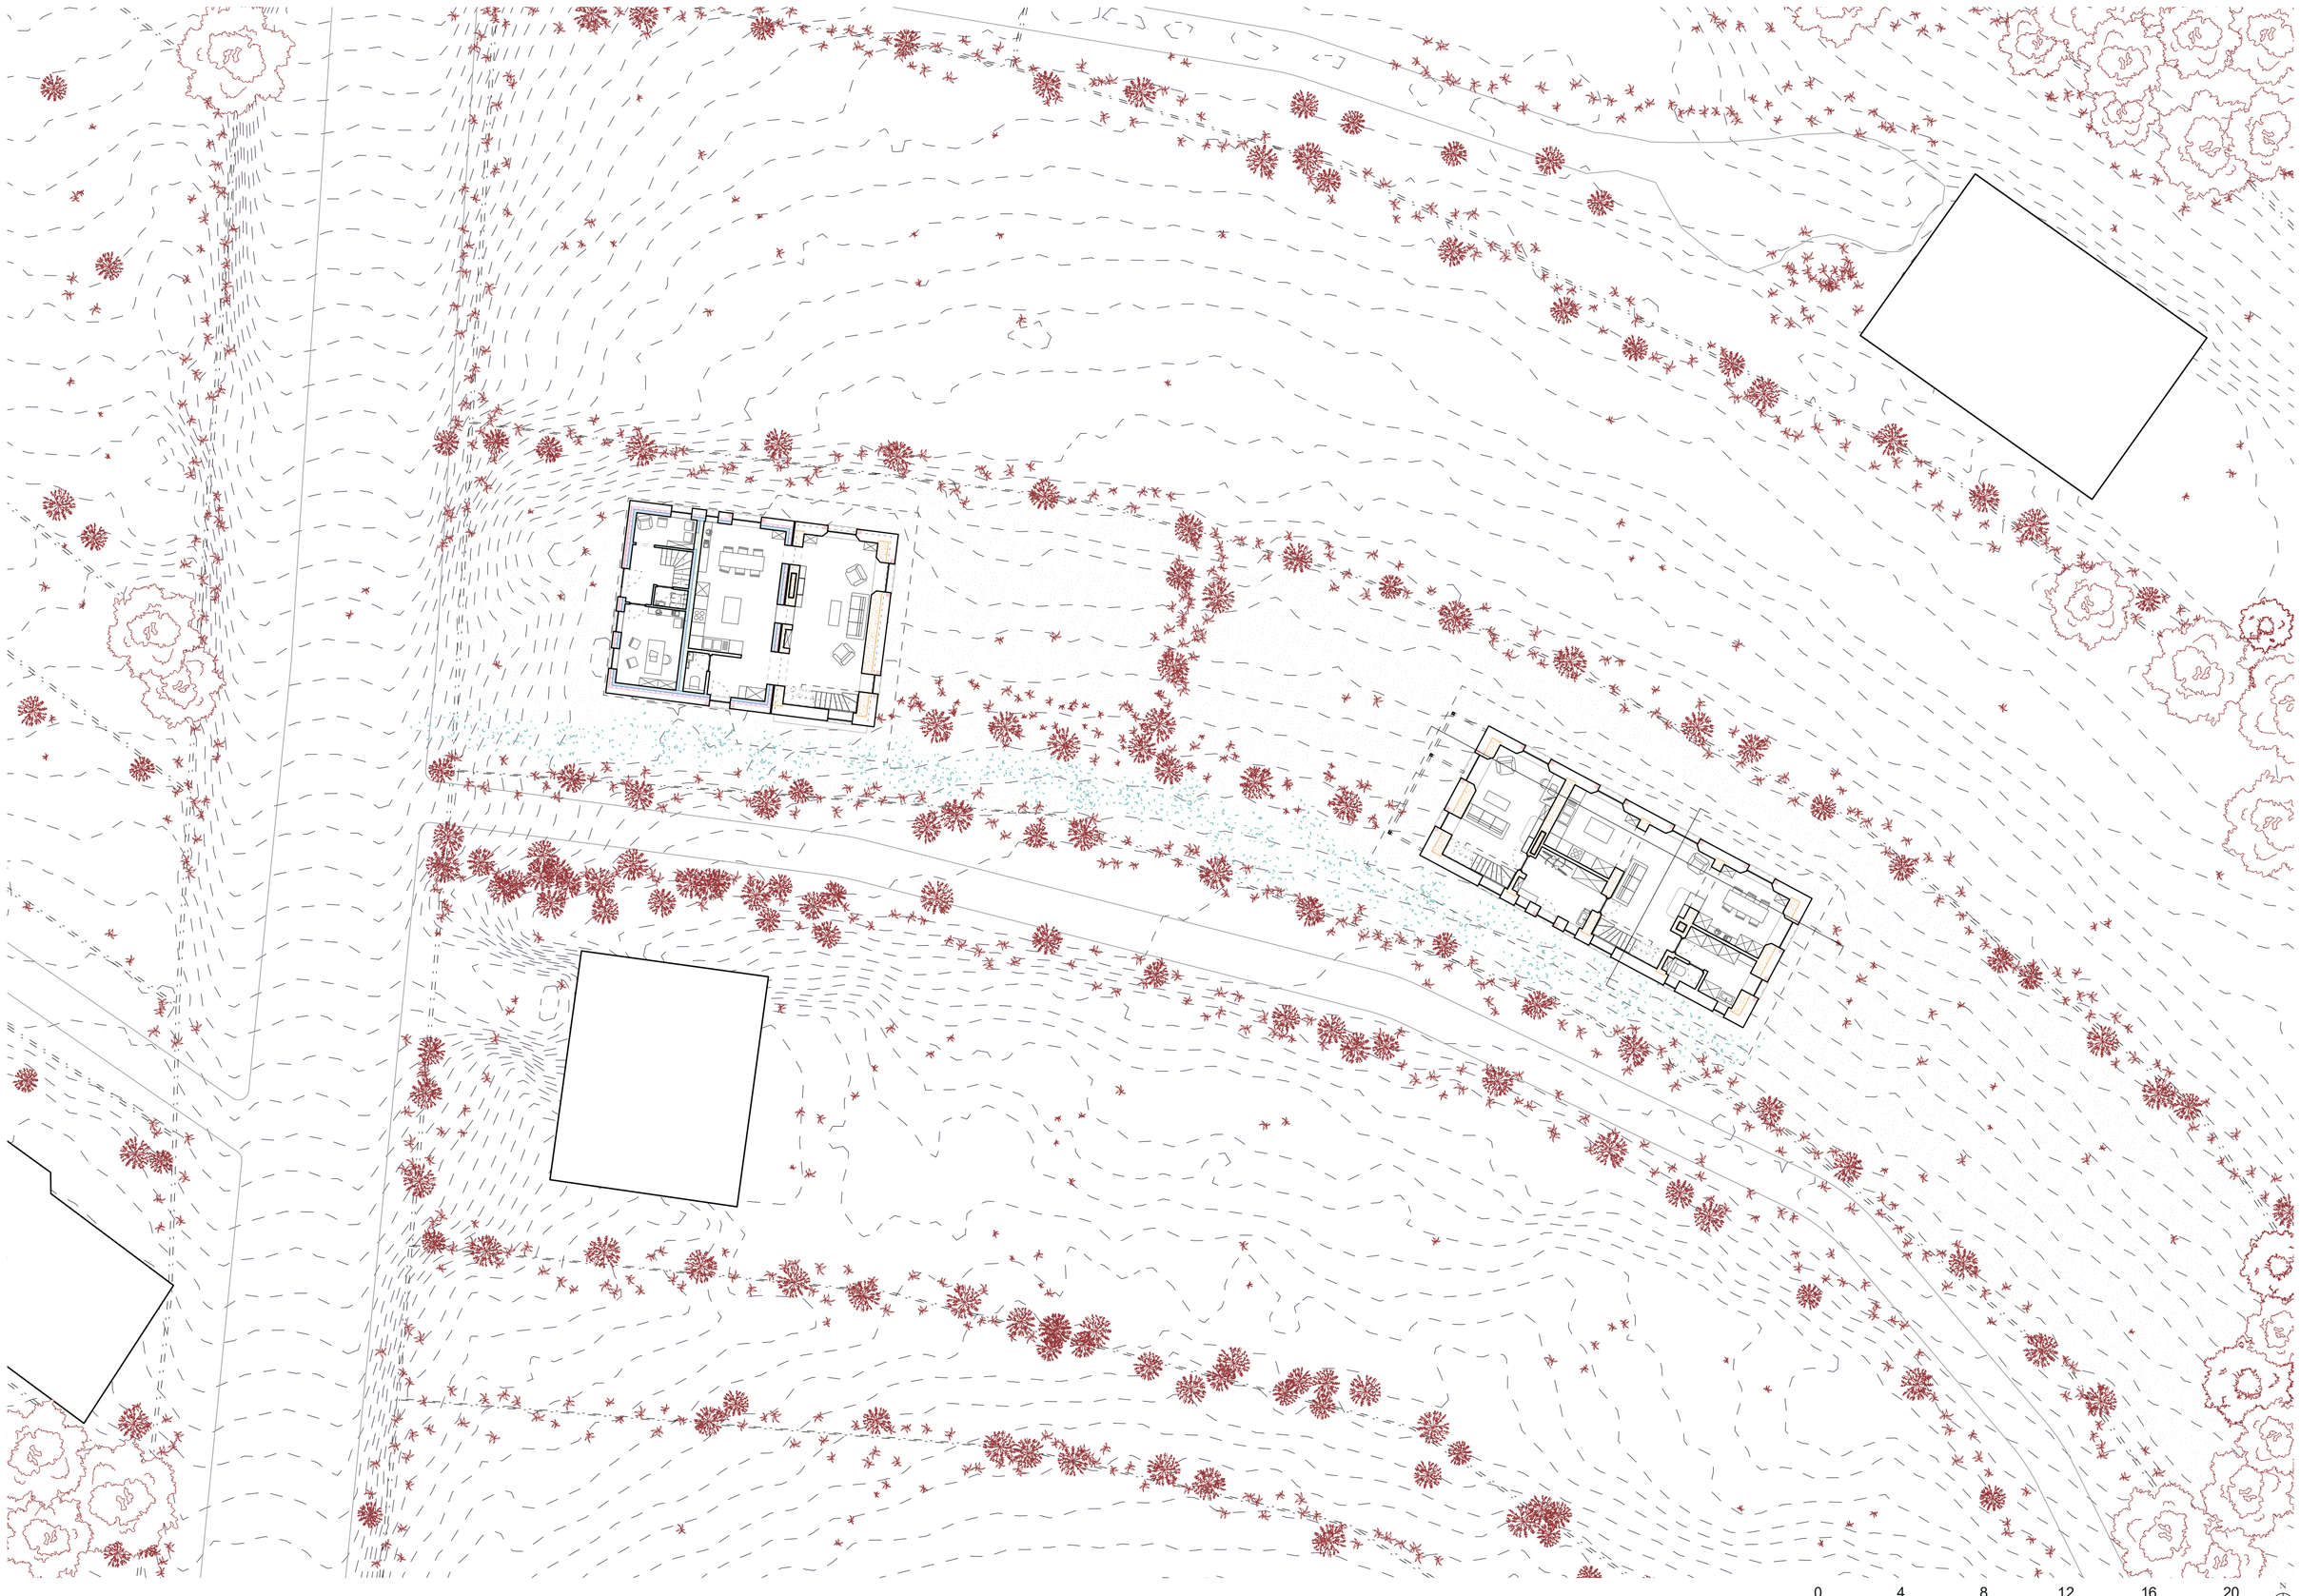

Plan d'implantation

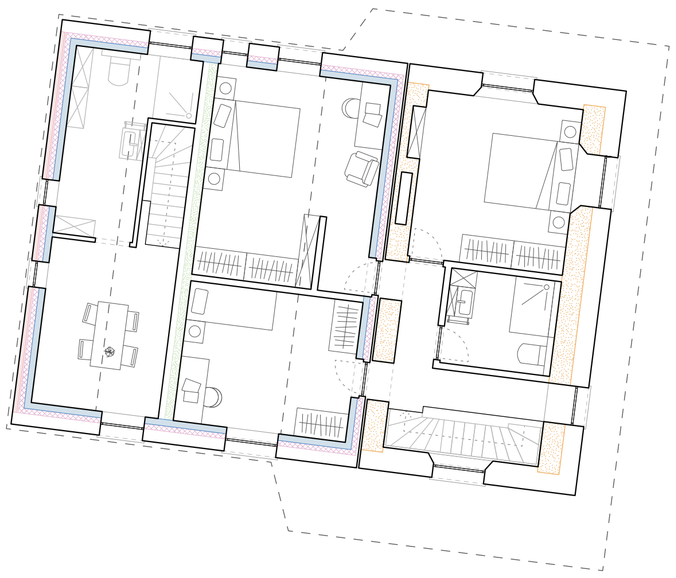





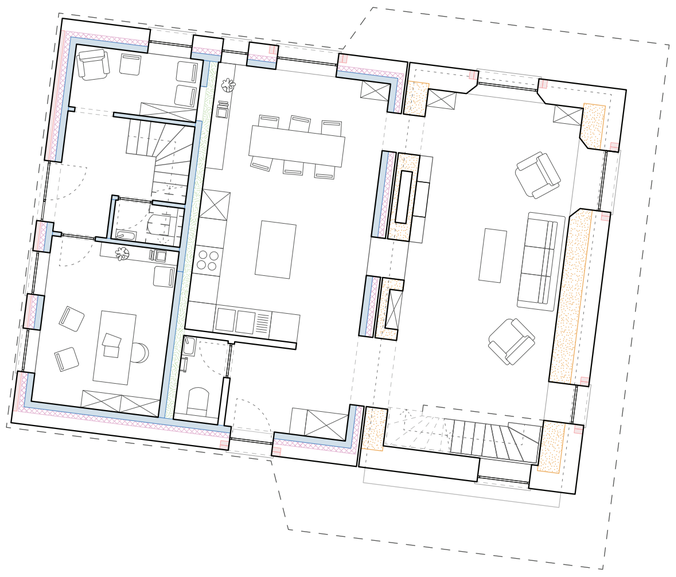

Plans d'étage

Travail de fin d'études de
Fedeli Fabrizio
UCLouvain - LOCI, juin 2026

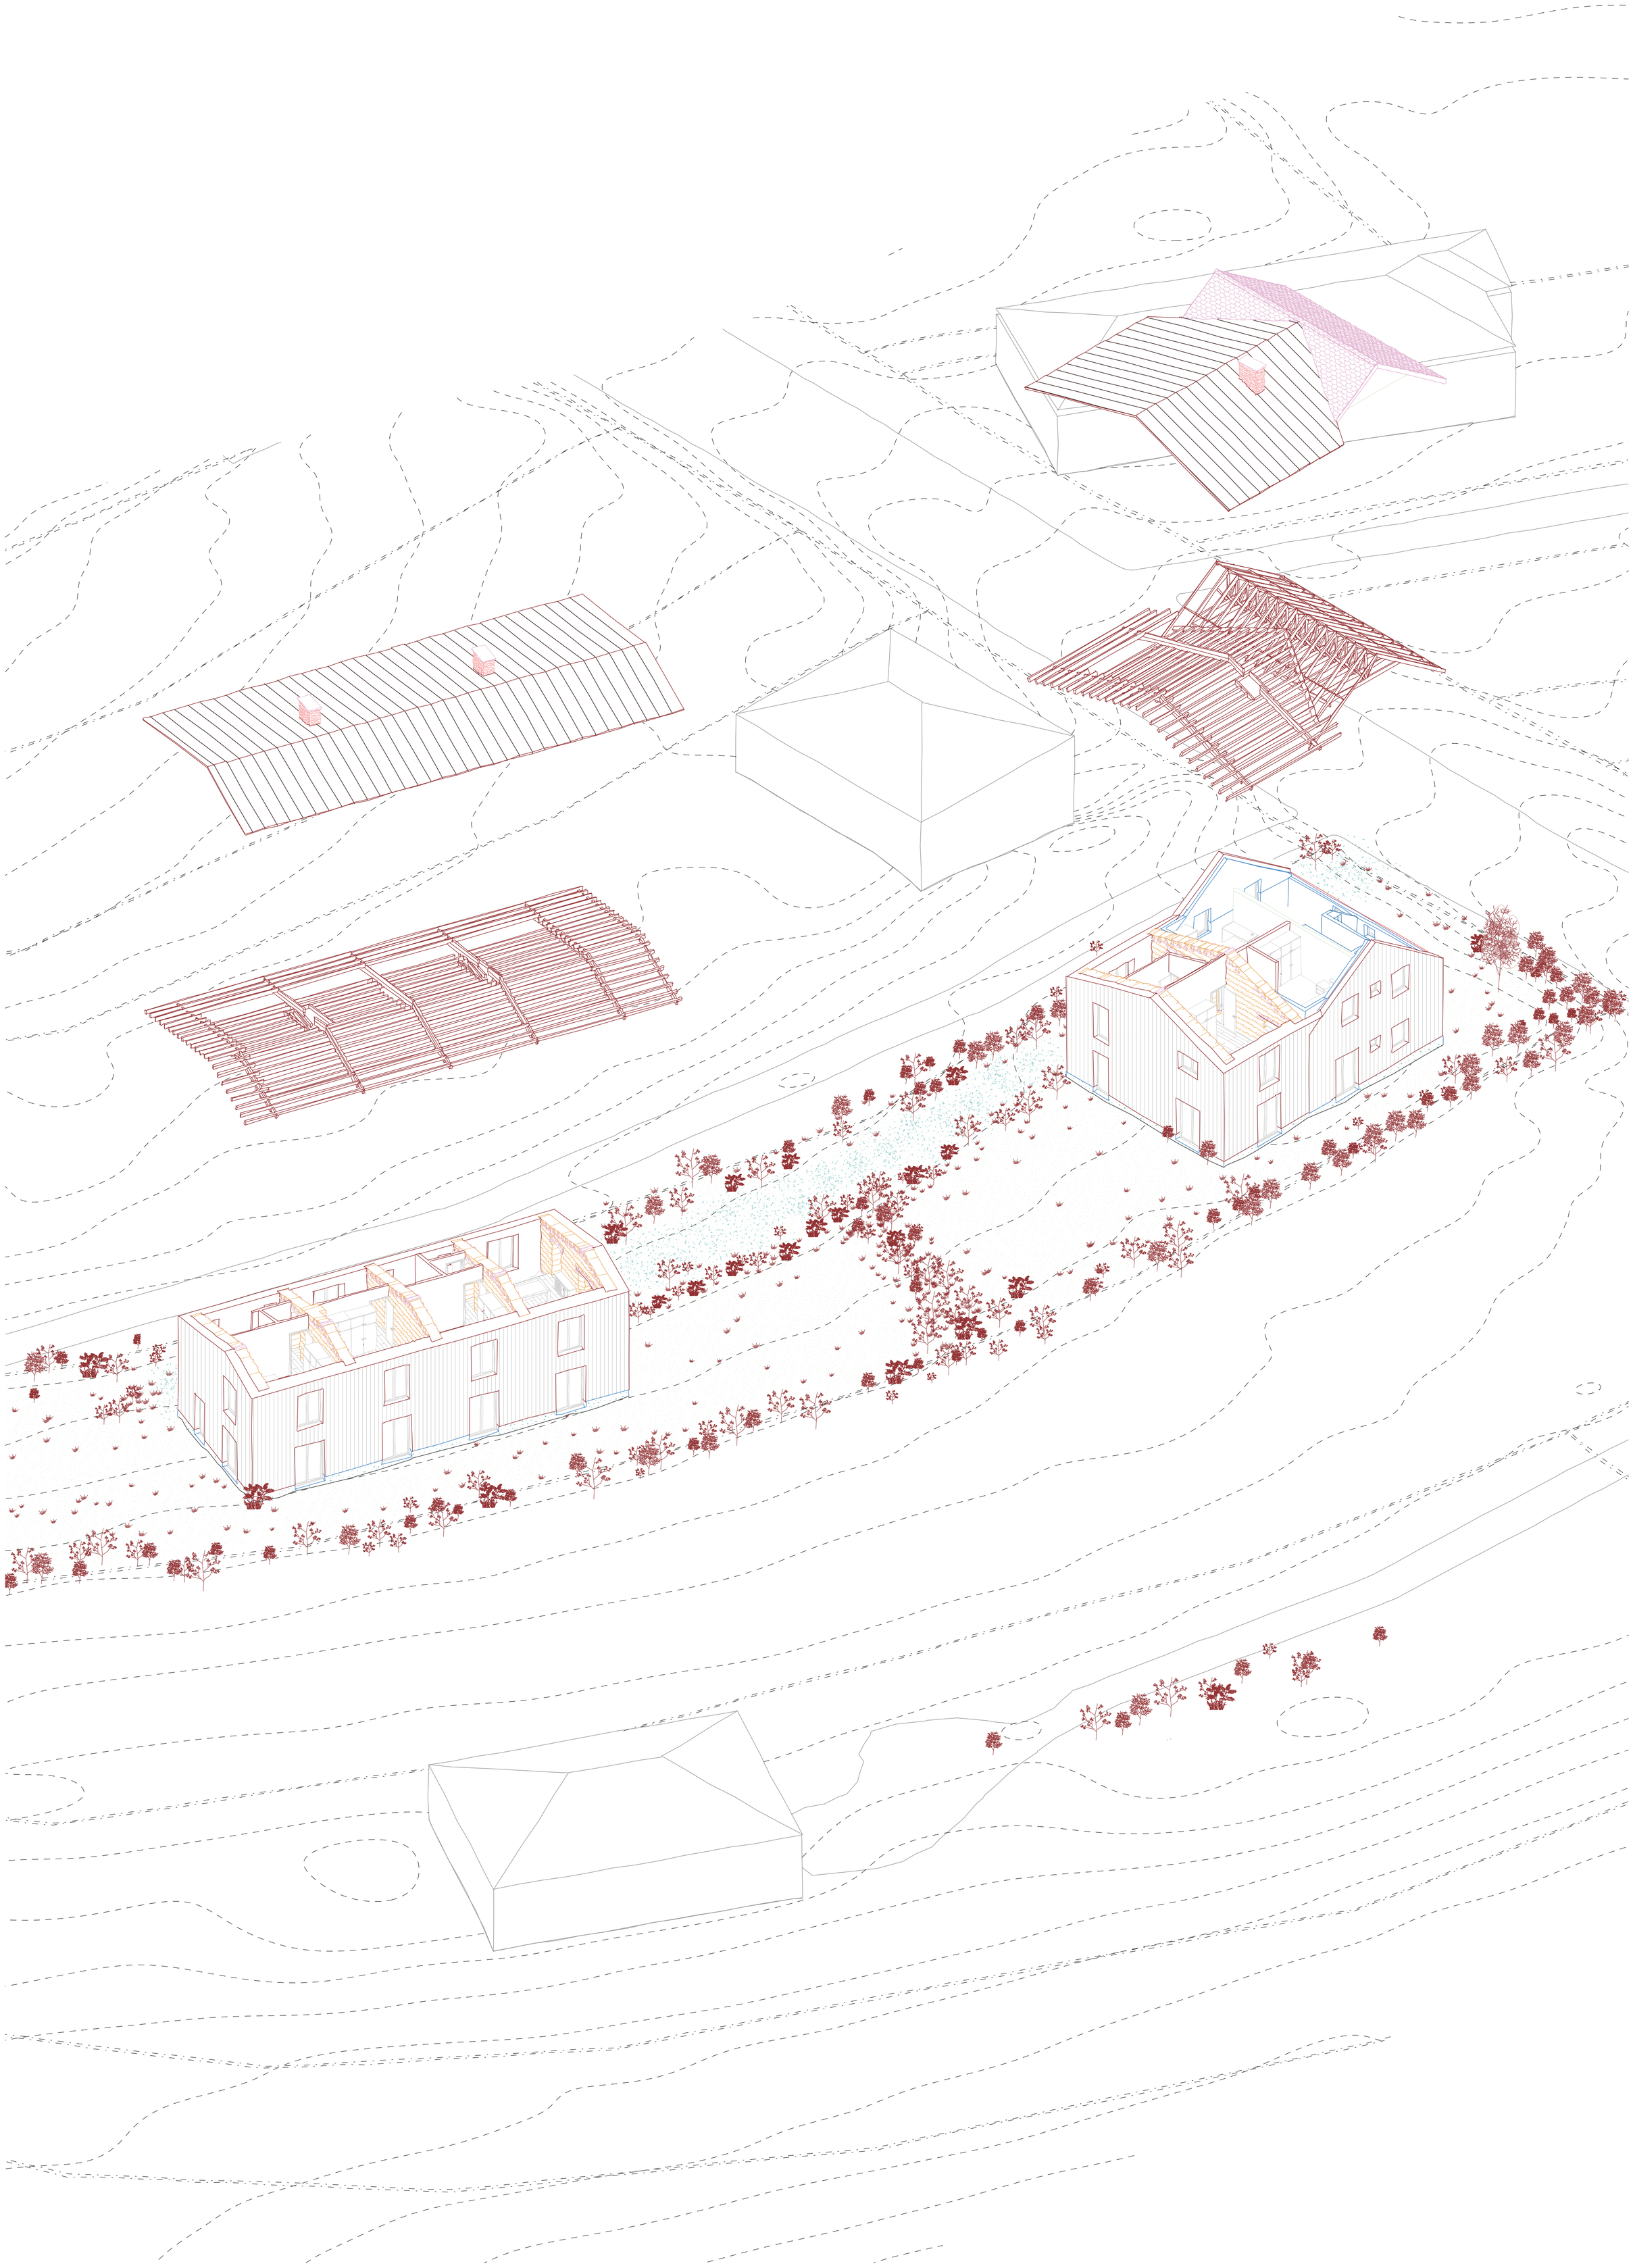


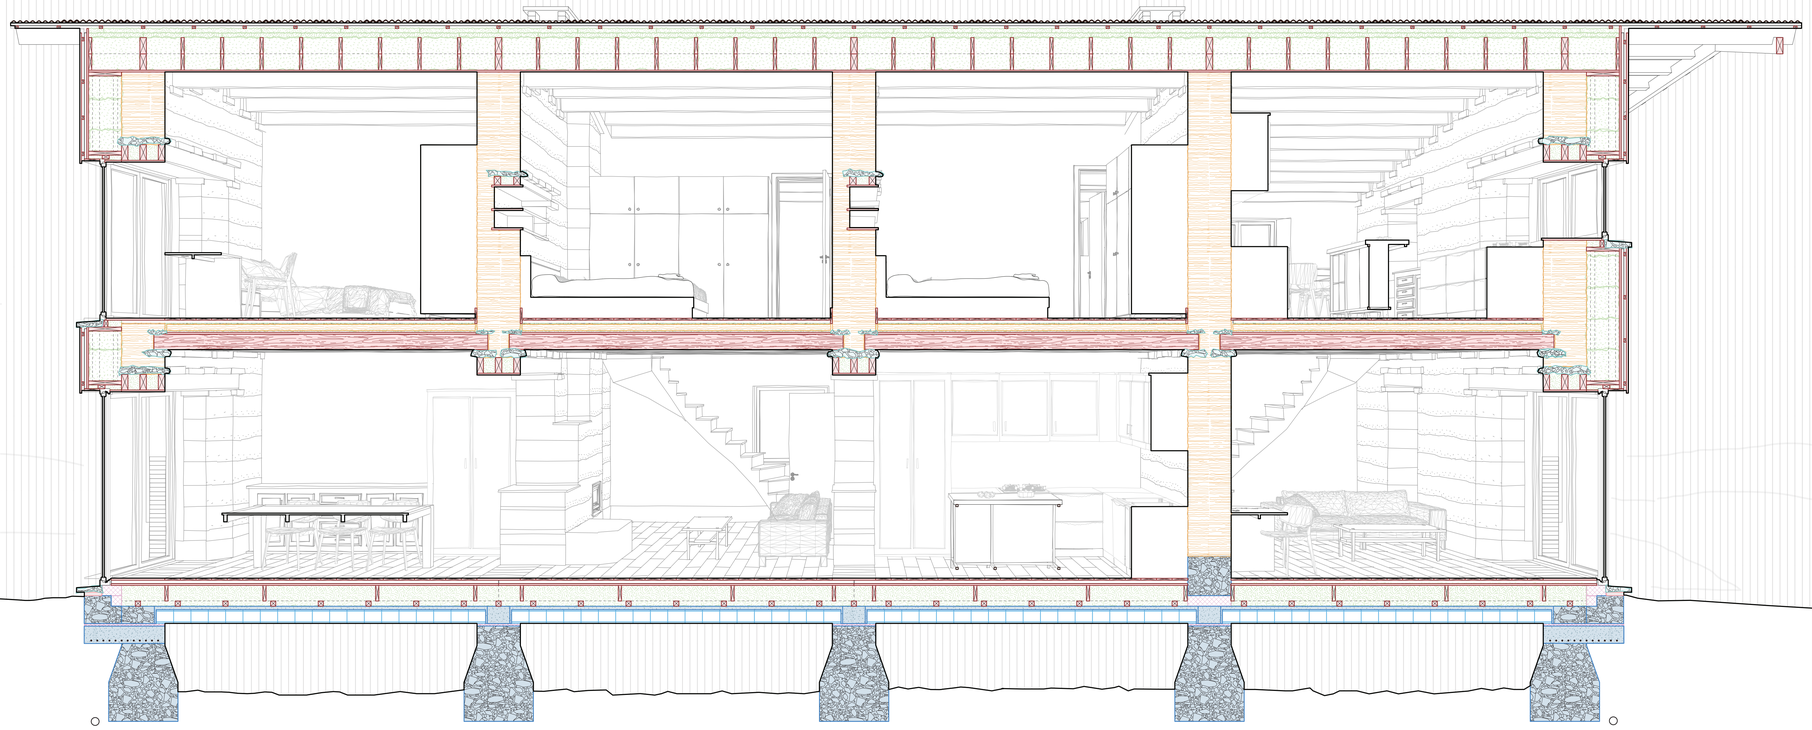

Travail de fin d'études de
Fedeli Fabrizio
UCLouvain - LOCI, juin 2026

- Coupe C-C' : Qualités spatiales du nouveau -
Atelier Composition

0 0,5 1 1,5 2 2,5 m

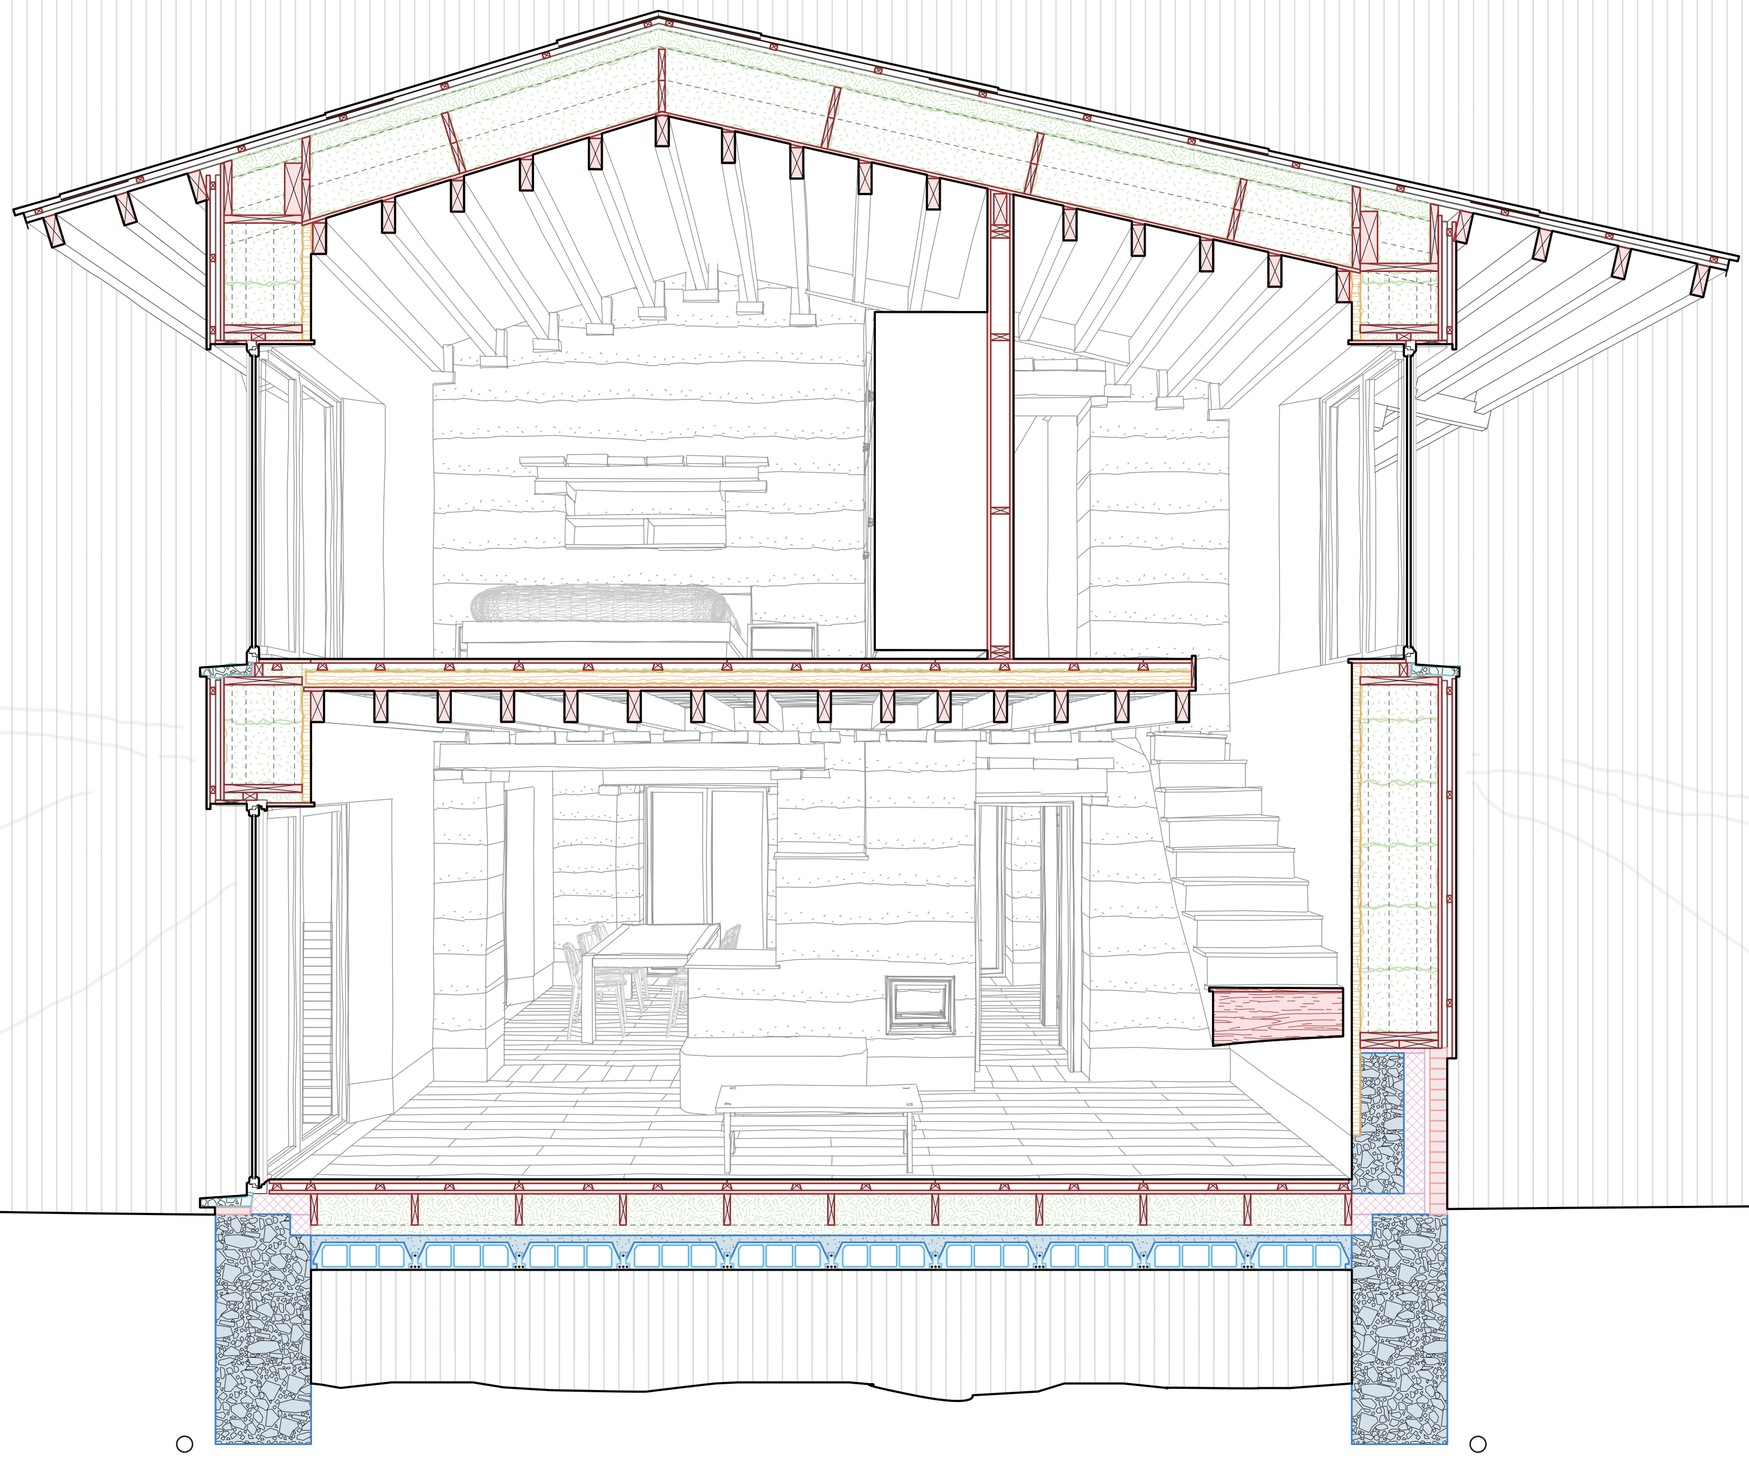

- Coupe D-D' : Qualités spatiales du nouveau -

Atelier Composition

Travail de fin d'études de
Fedeli Fabrizio
UCLouvain - LOCI, juin 2026

0 0,5 1 1,5 2 2,5 m

N







