



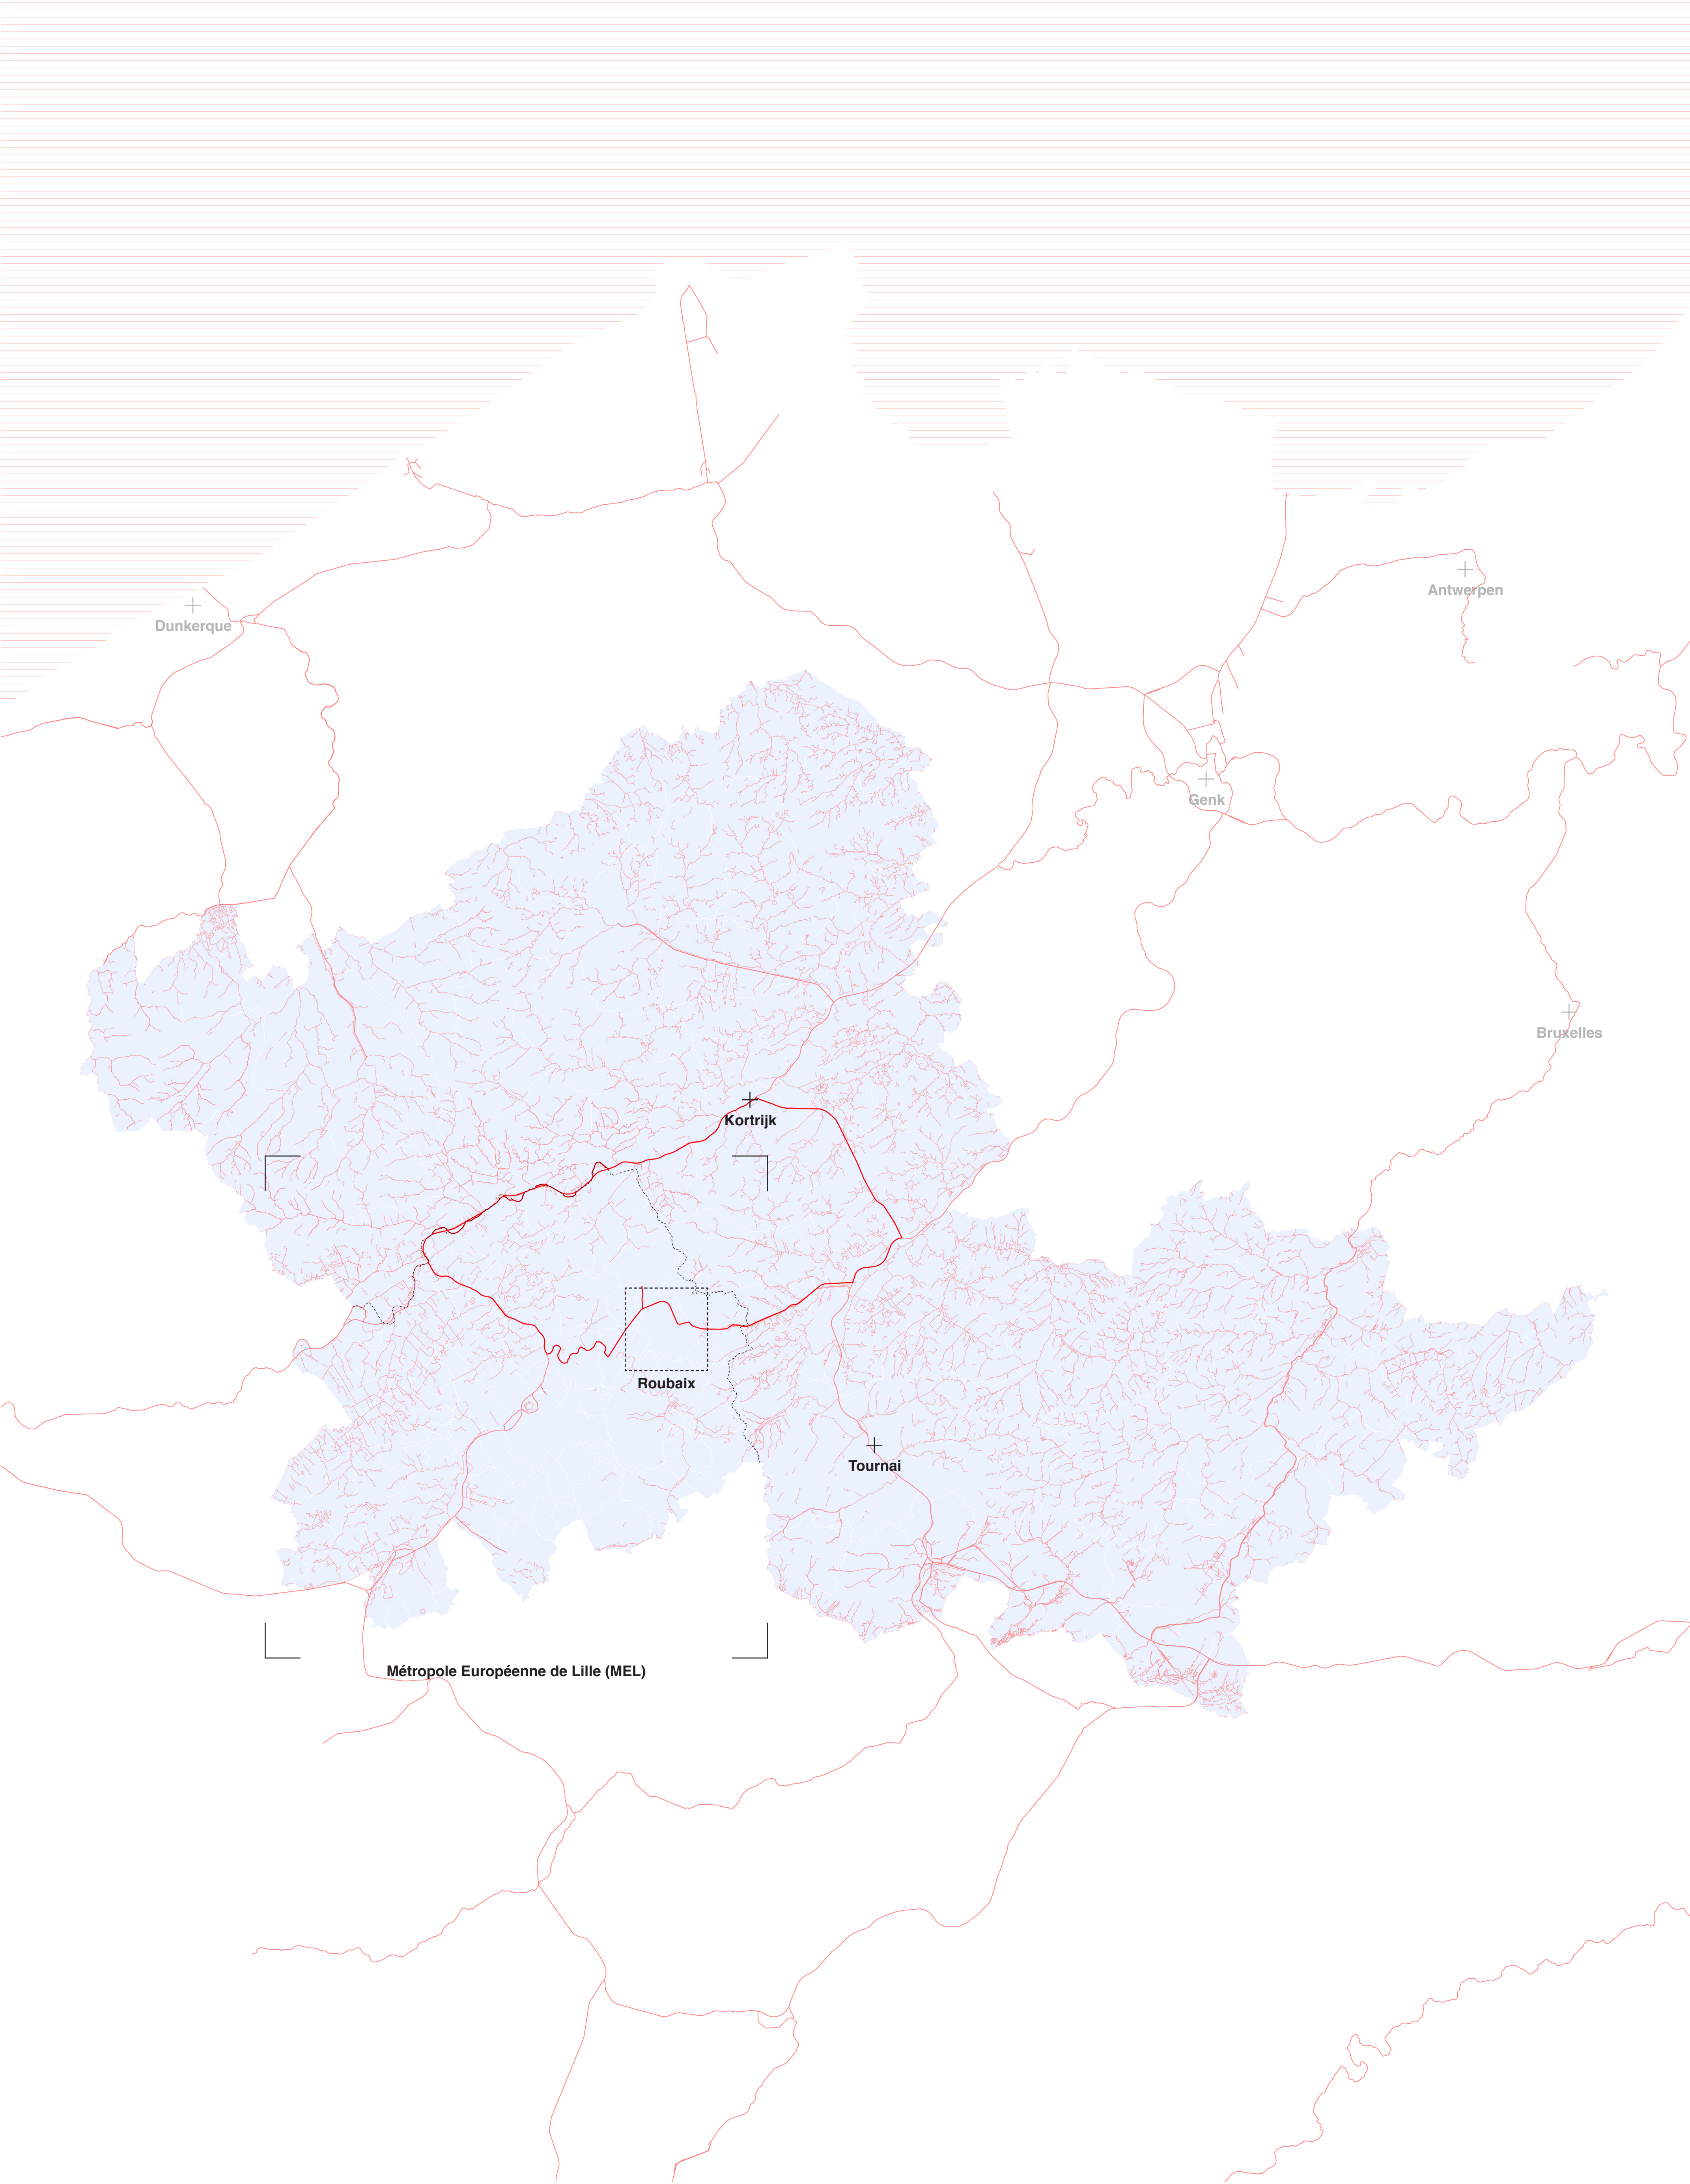


Le Parc Bleu de l'Eurométropole Lille-Kortrijk-Tournai

Branchez-vous au canal : Réseau paysager et logistique sur le canal de Roubaix
Arthur Cardon
Travail de fin d'étude - Juin 2026
UCLouvain - LOCI - Atelier Territoire


0 5 15 [Km]



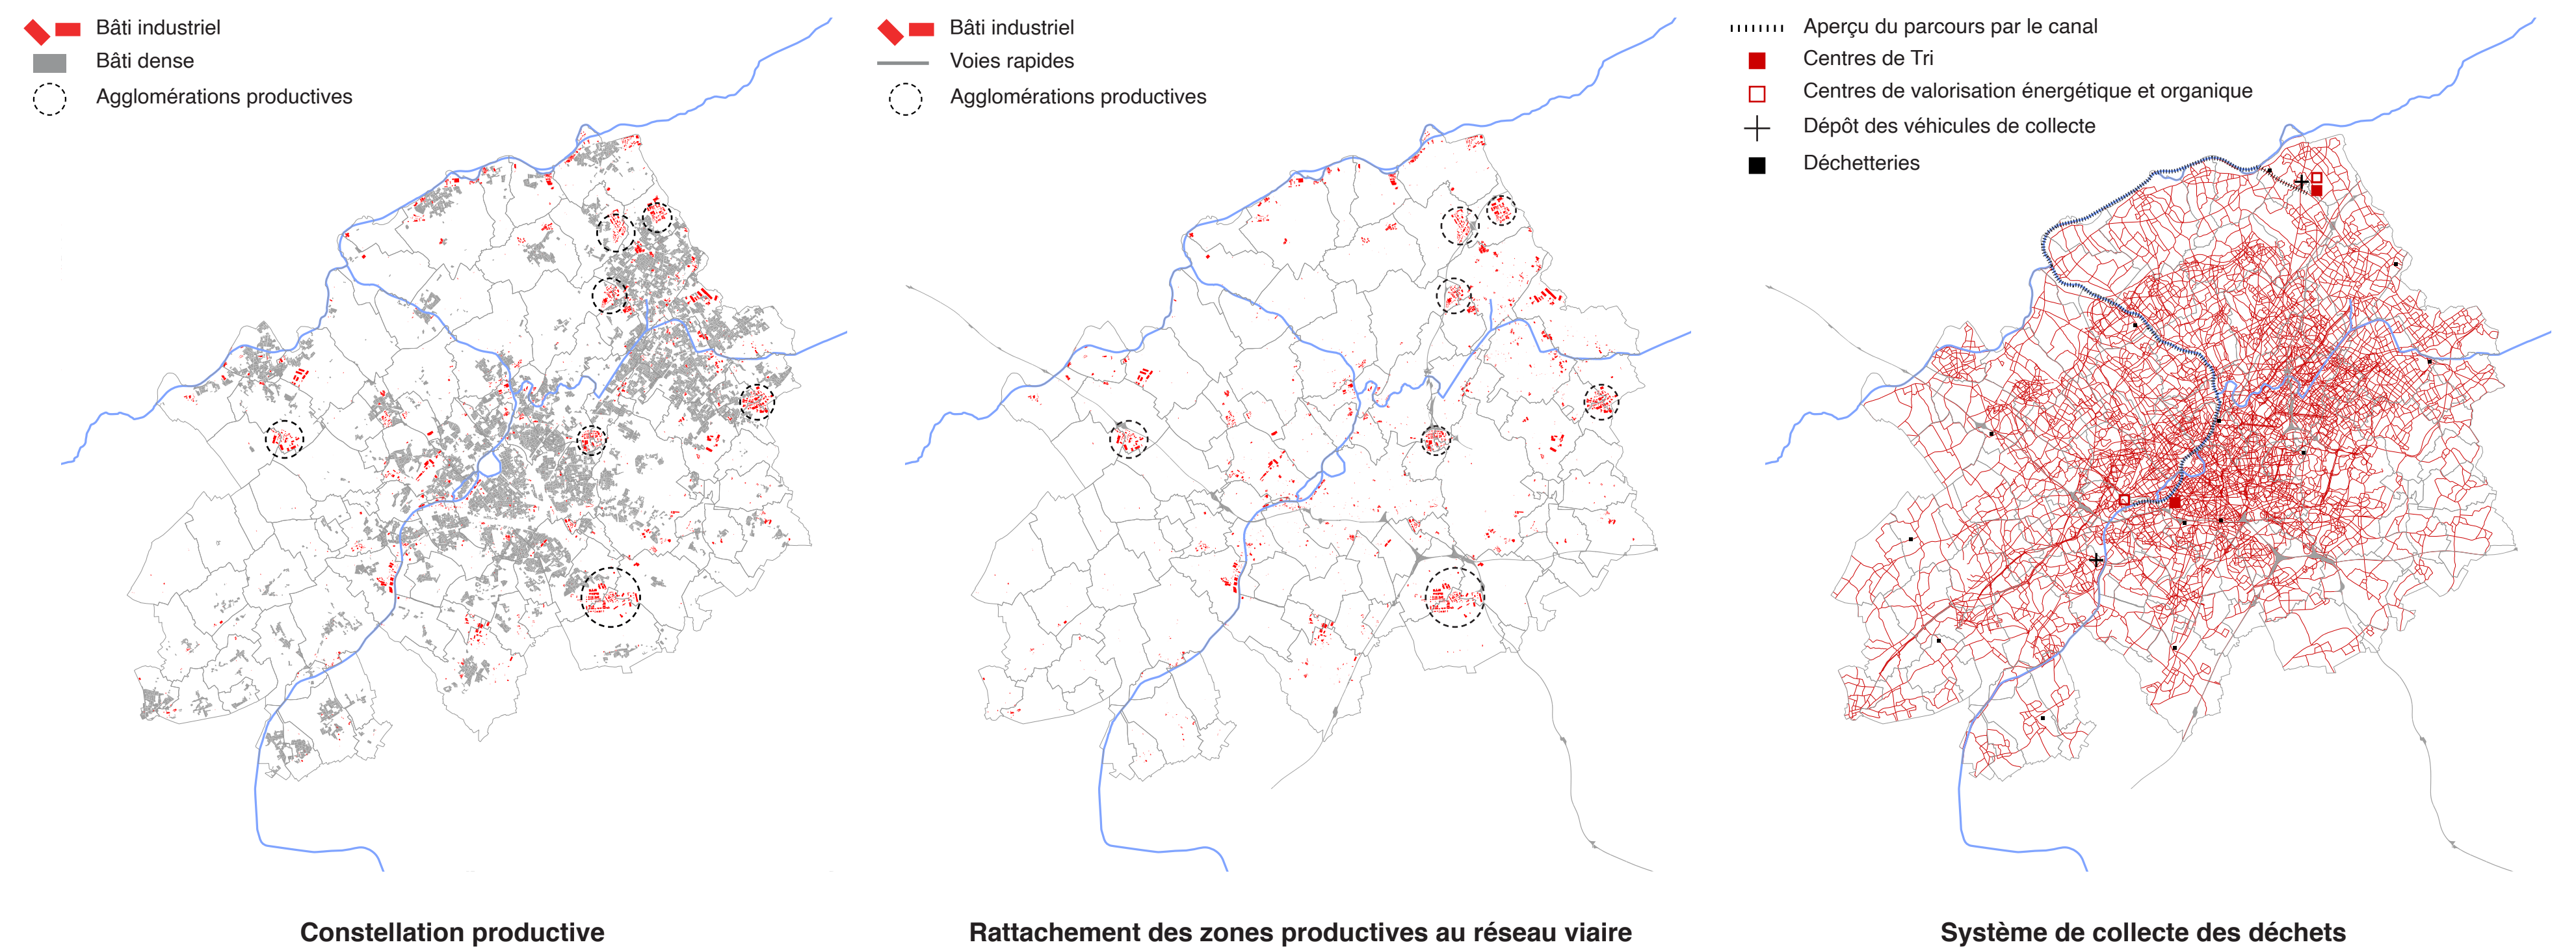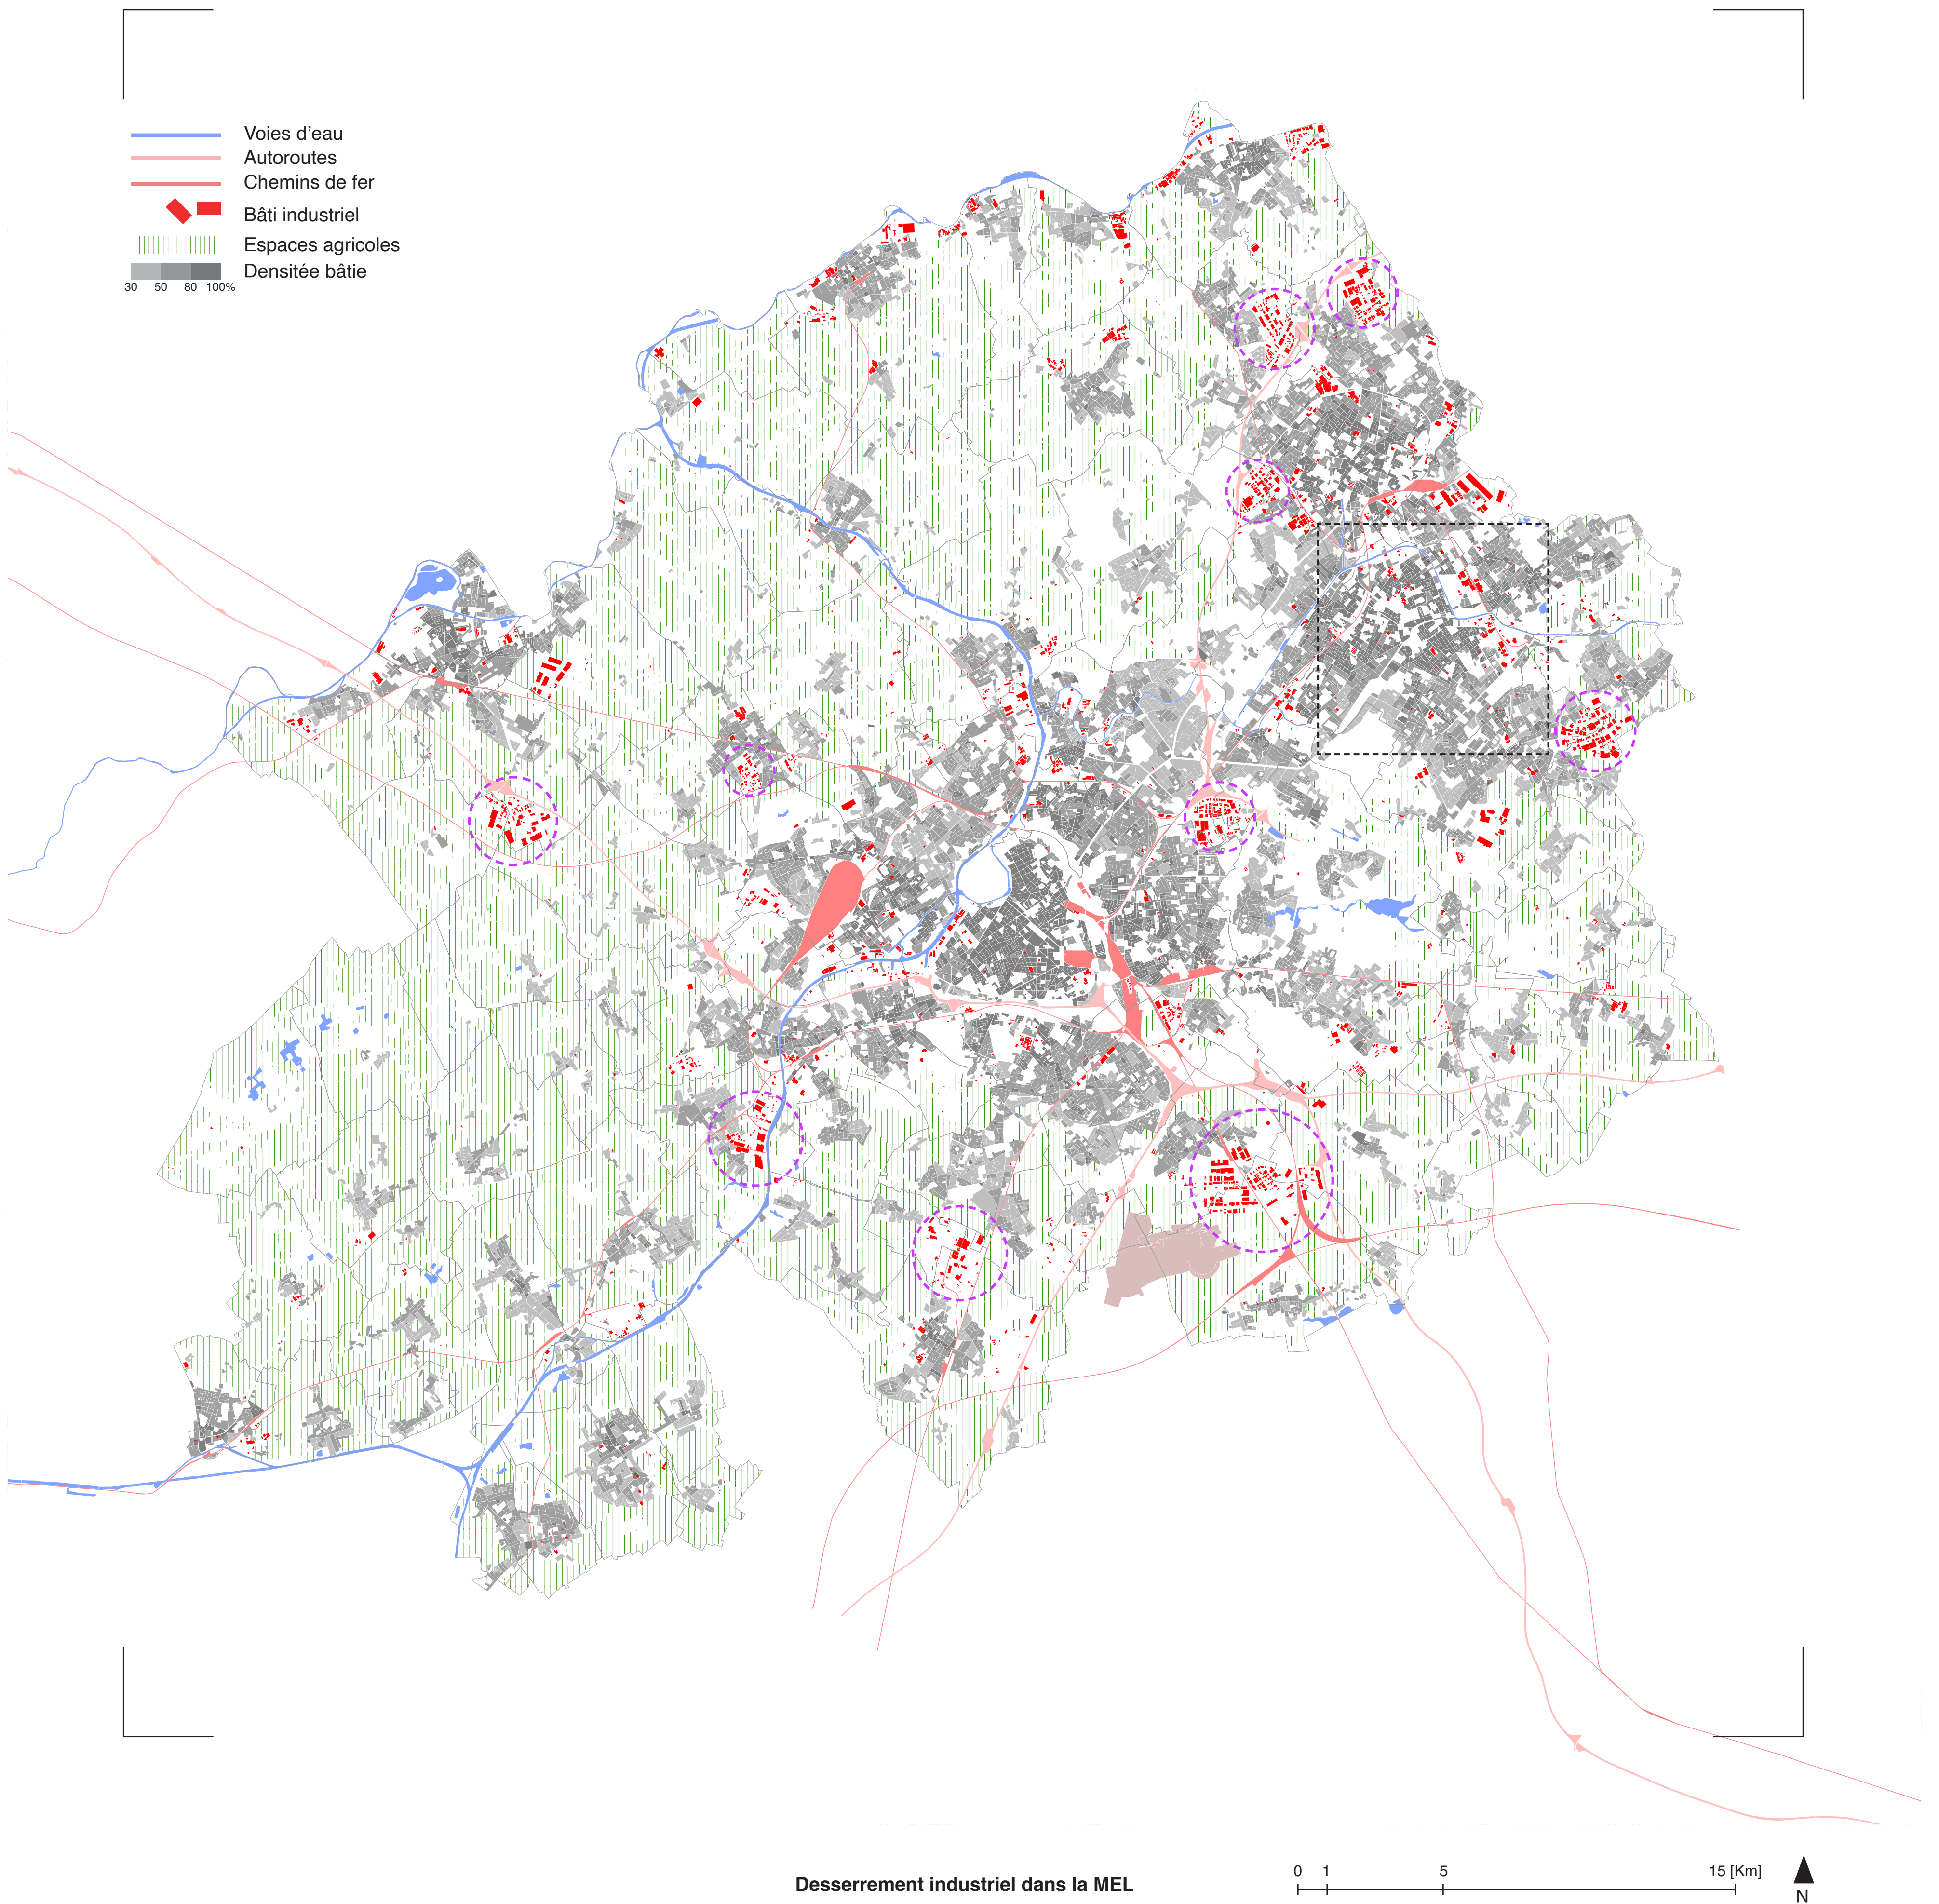

Logistique urbaine dans la Métropole Européenne de Lille

Branchez-vous au canal : Réseau paysager et logistique sur le canal de Roubaix
Arthur Cardon
Travail de fin d'étude - Juin 2026
UCLouvain - LOCI - Atelier Territoire

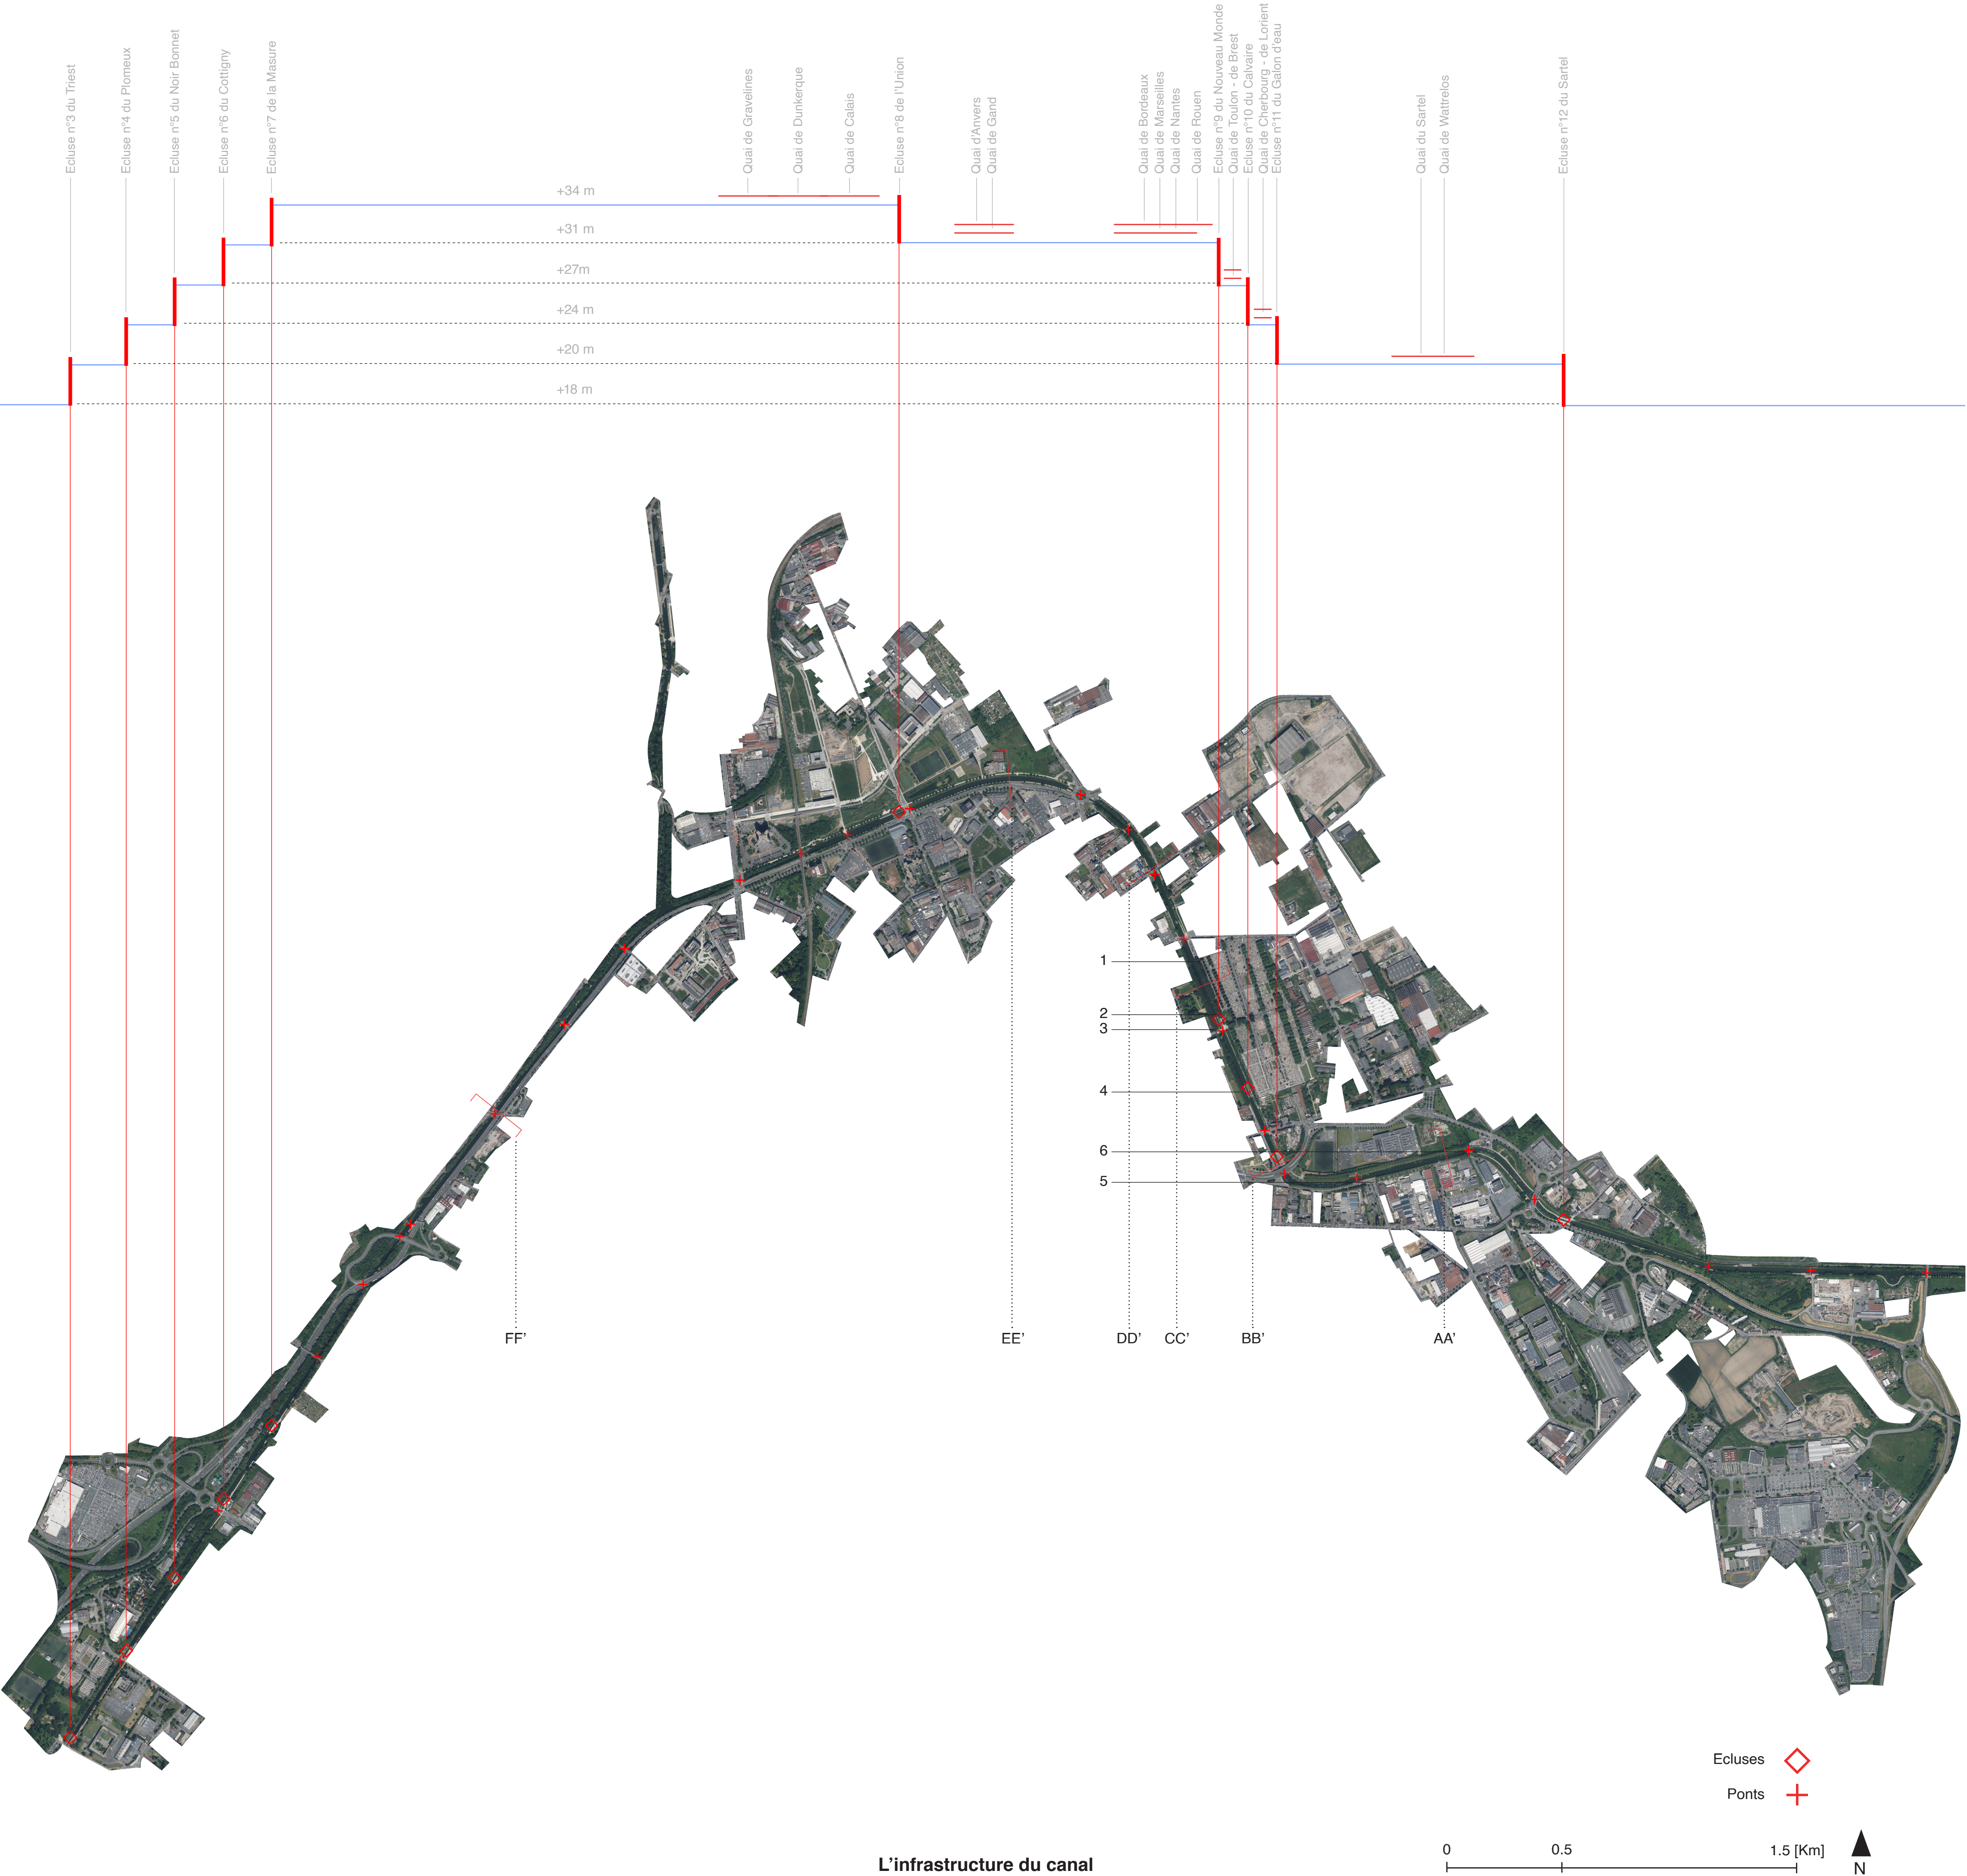


L'infrastructure du canal




Désadressage du bâti au canal

Les espaces ouverts autour du canal


Branchez-vous au canal : Réseau paysager et logistique sur le canal de Roubaix
Arthur Cardon
Travail de fin d'étude - Juin 2026
UCLouvain - LOCI - Atelier Territoire

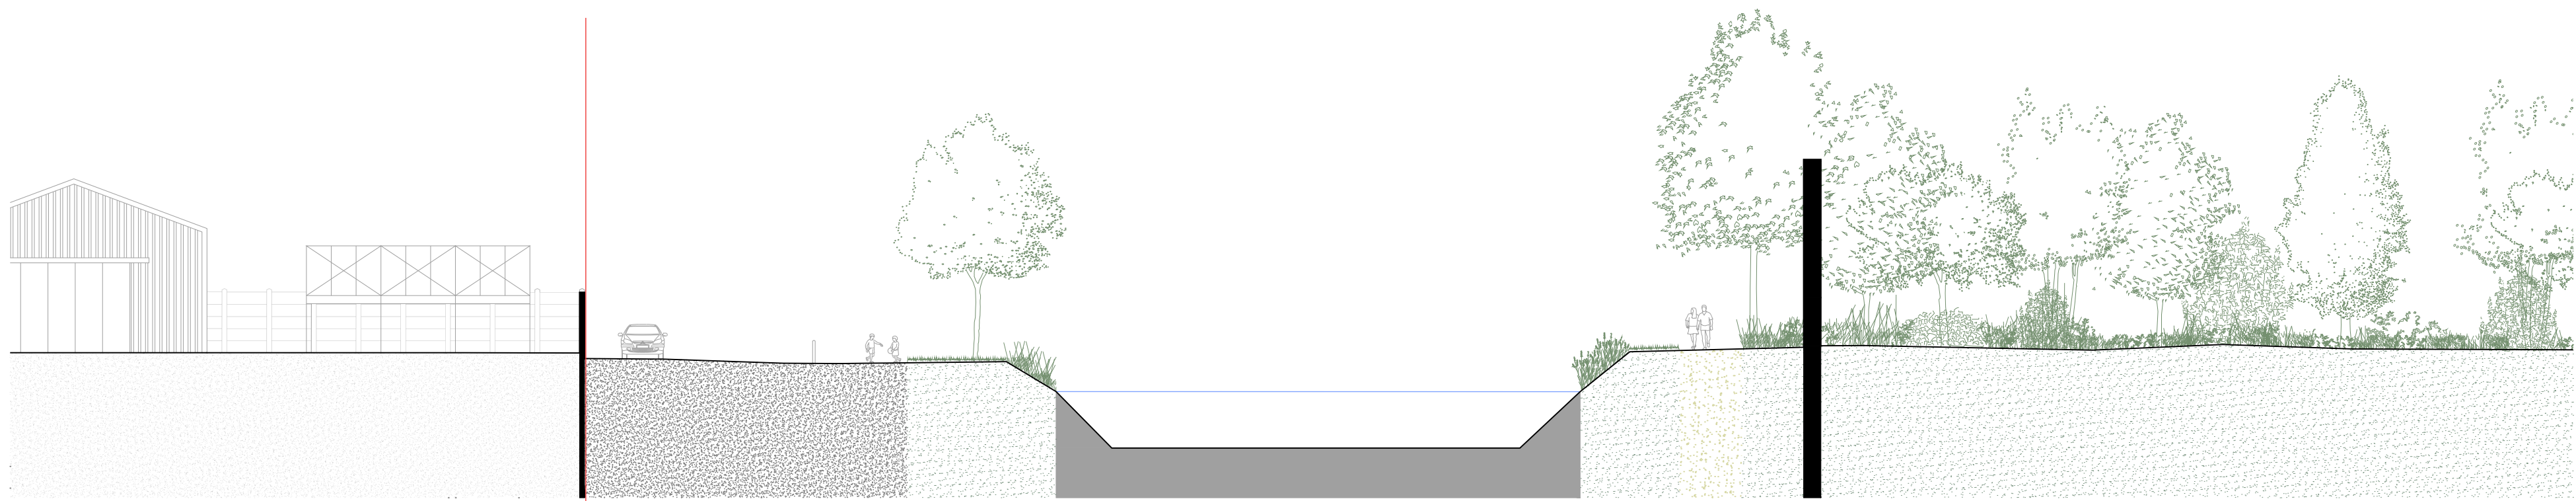


AA'

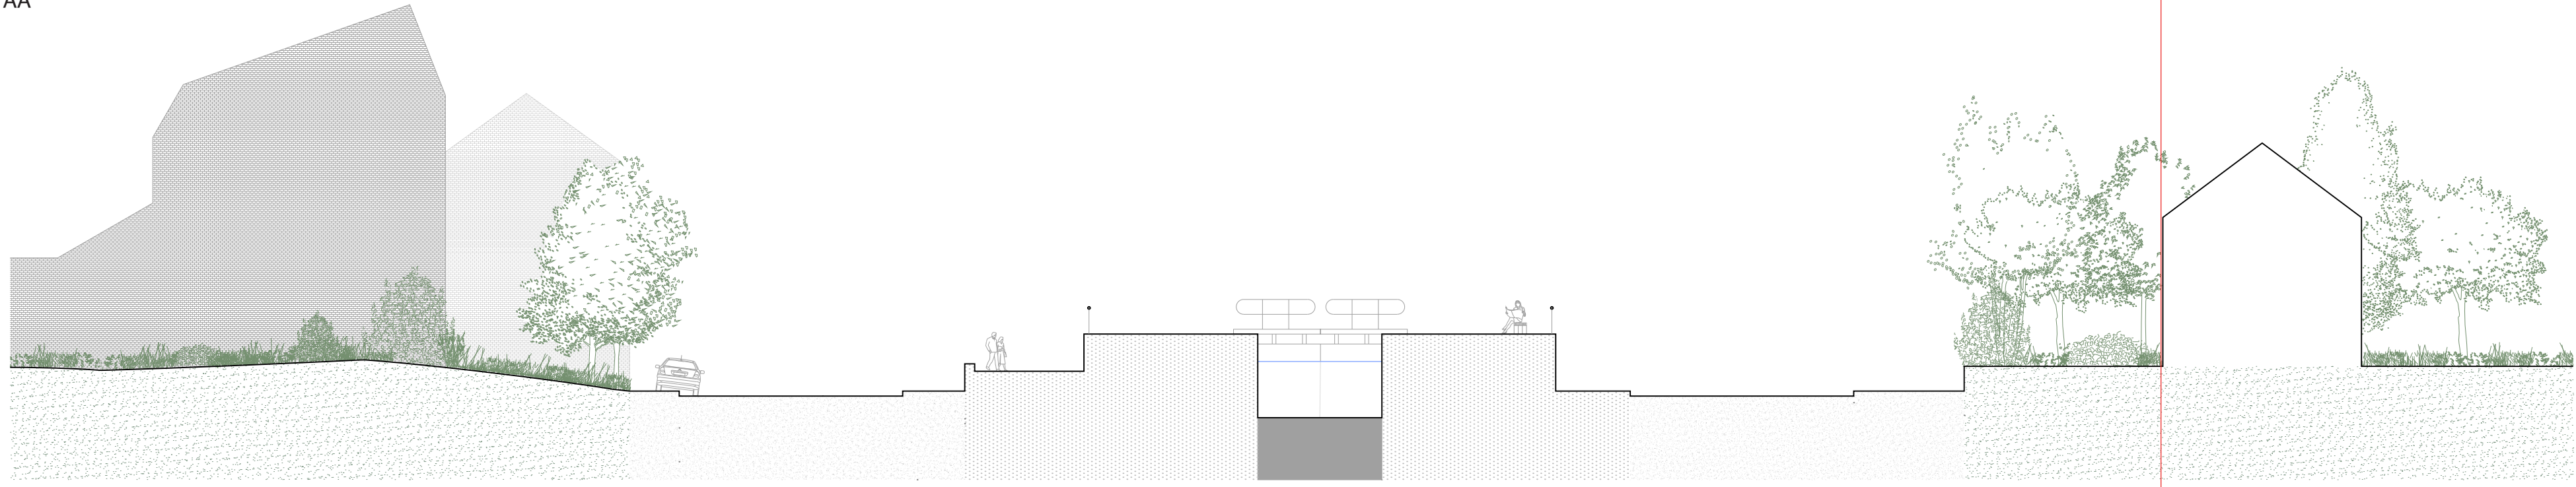


BB'

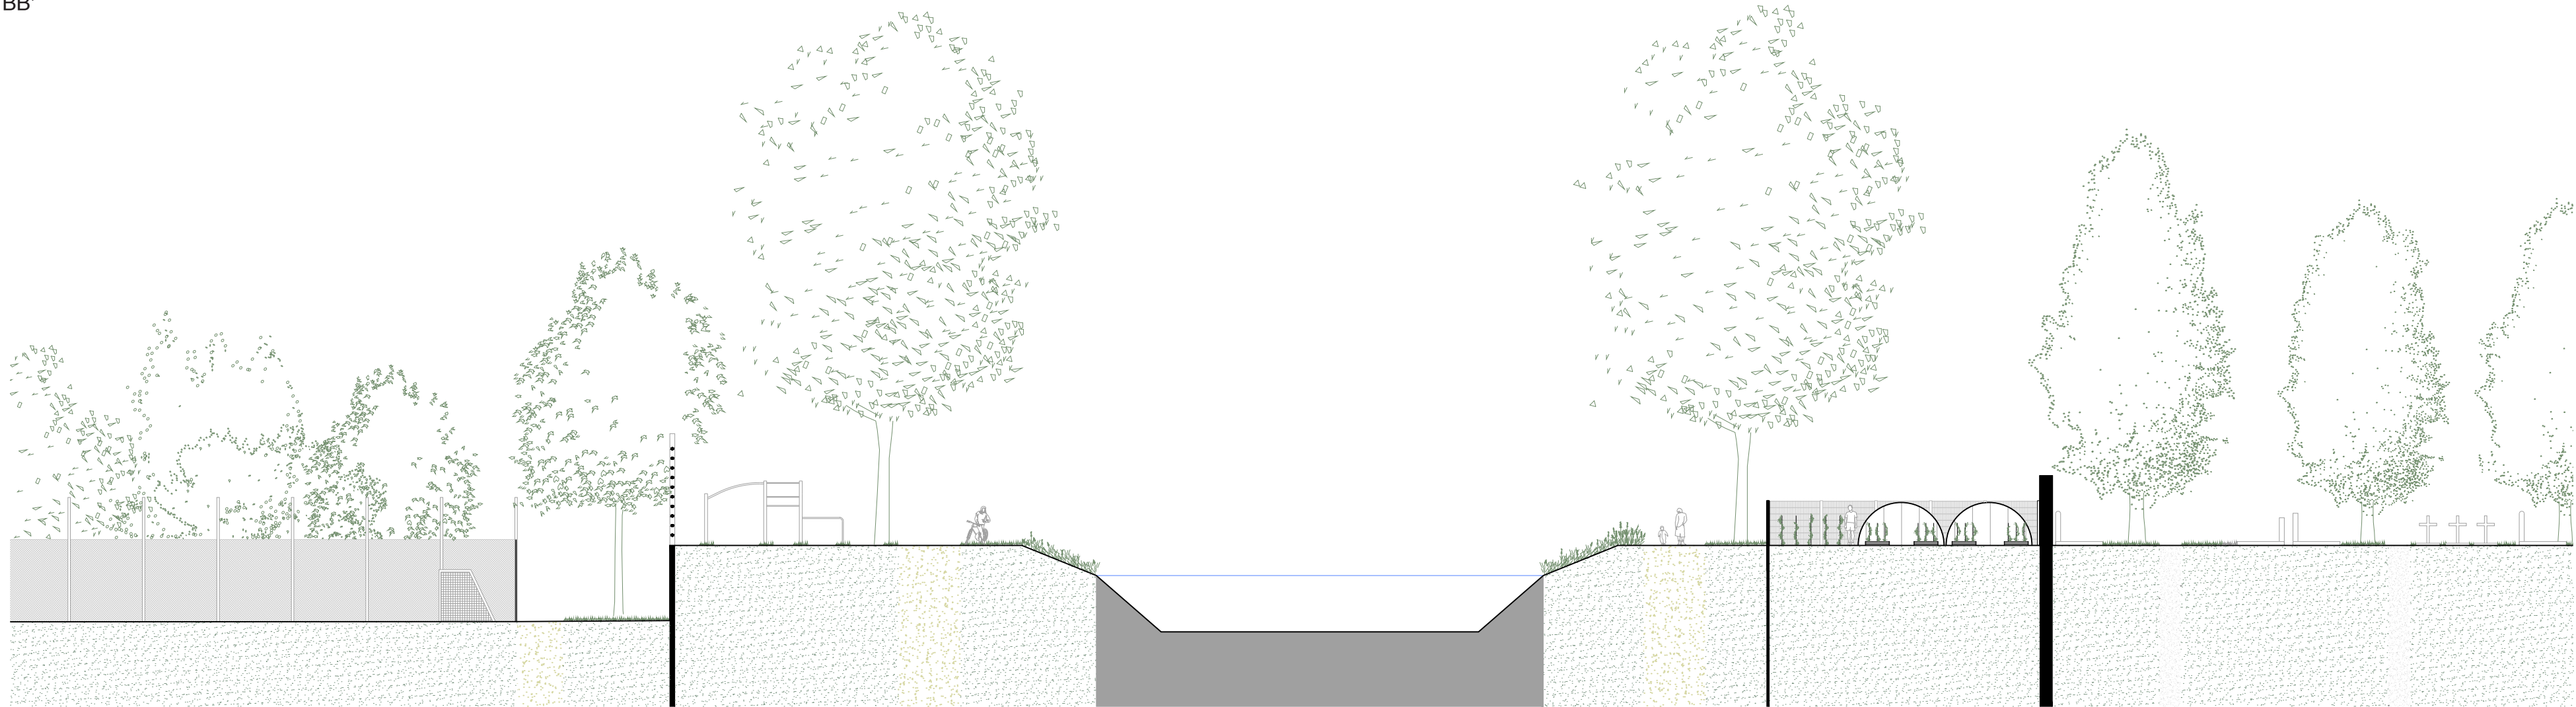


CC'

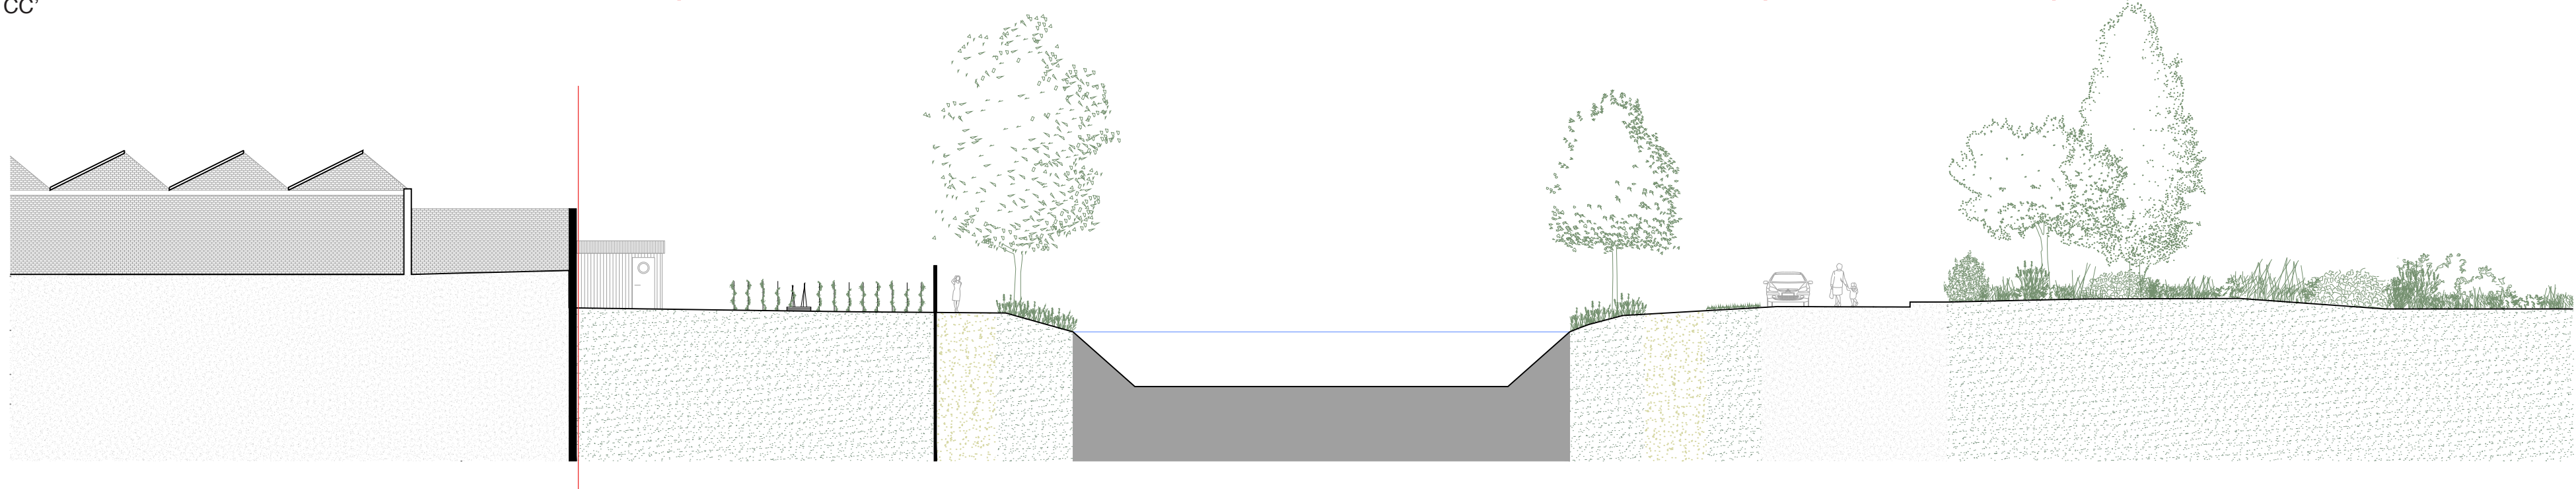

DD'

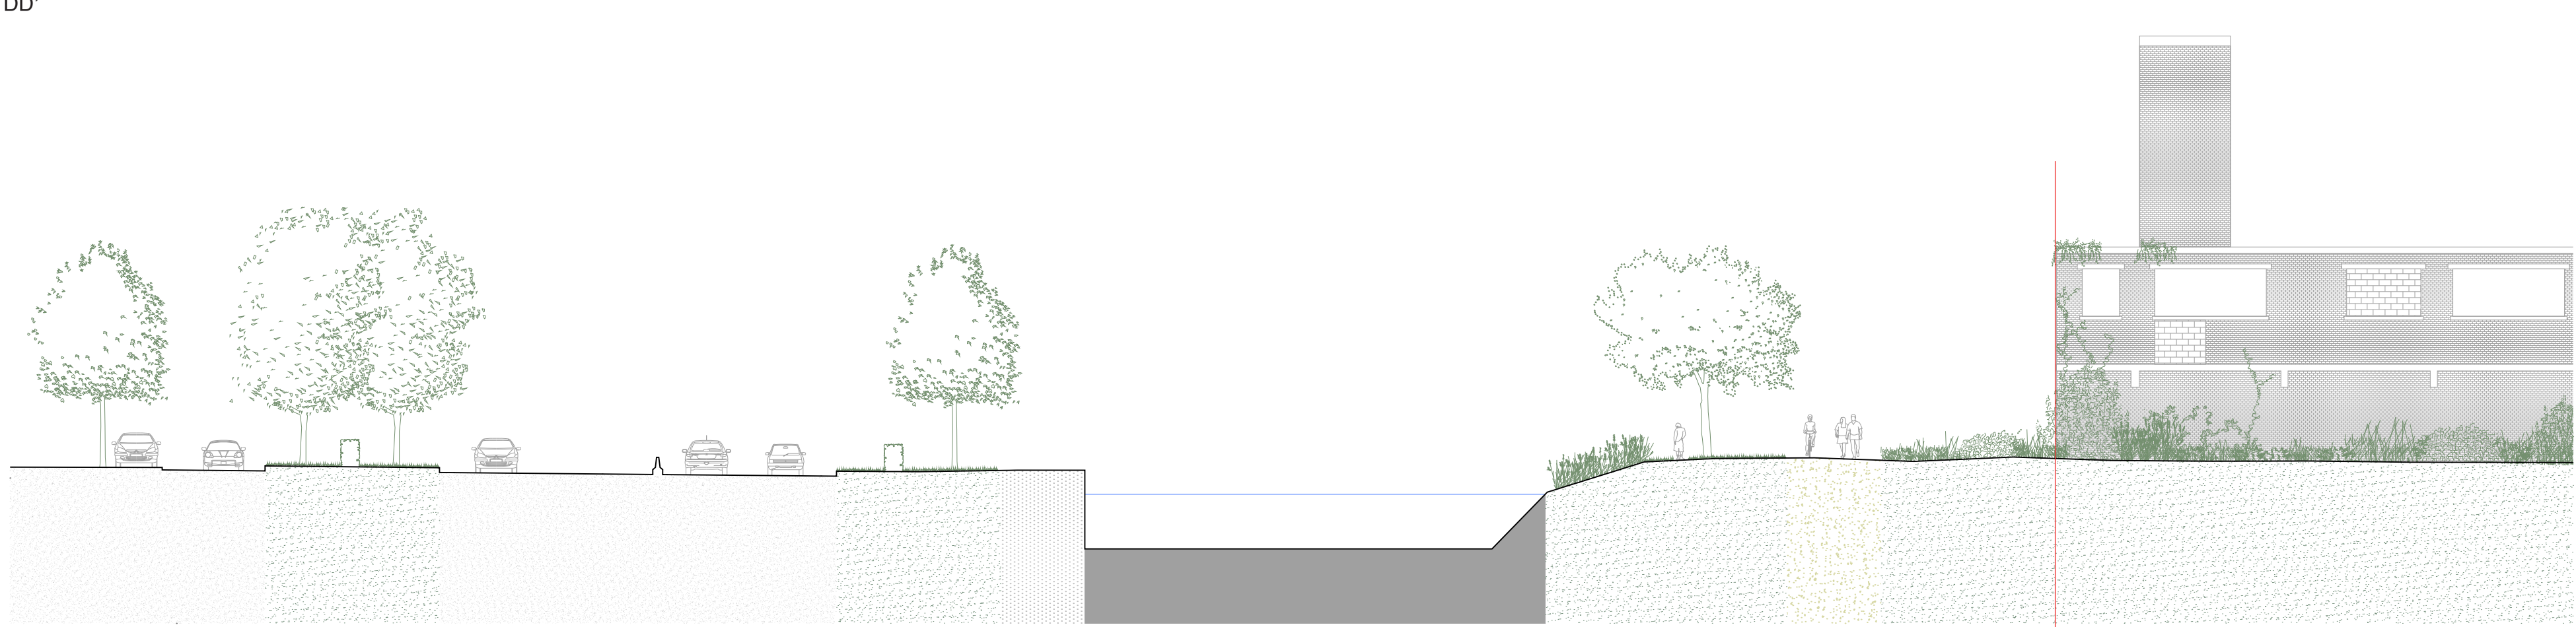

EE'

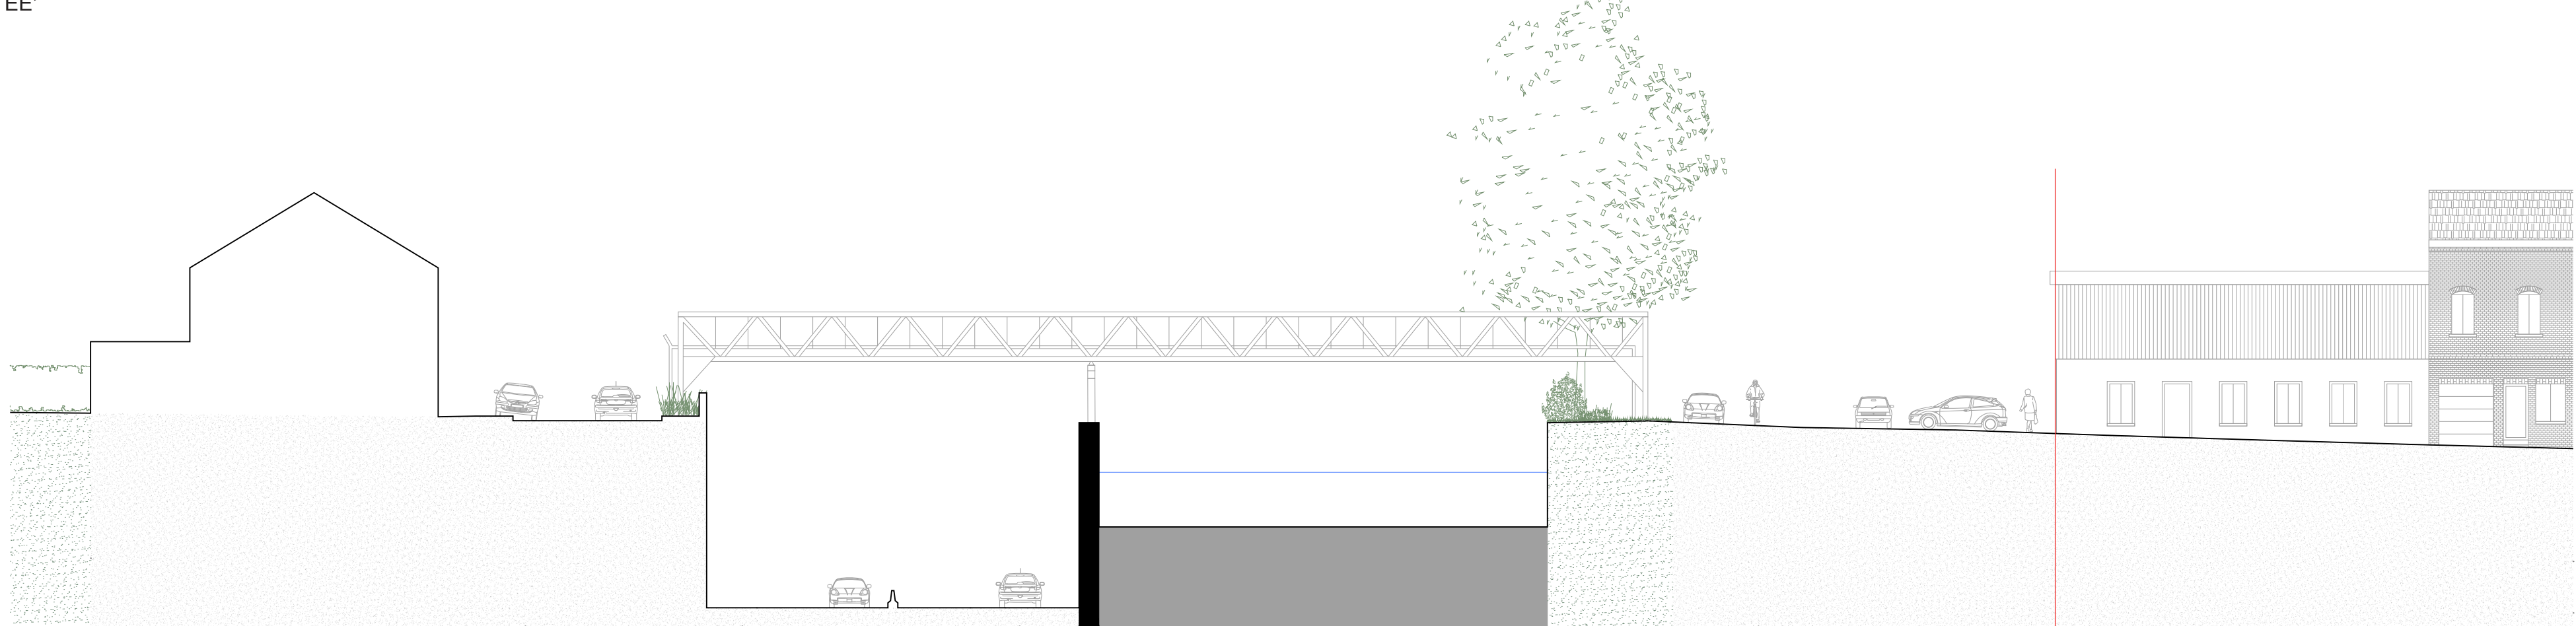


FF'

— Ligne de perception
— Désadressage


Rapport des espaces ouverts au canal

Branchez-vous au canal : Réseau paysager et logistique sur le canal de Roubaix
Arthur Cardon
Travail de fin d'étude - Juin 2026
UCLouvain - LOCI - Atelier Territoire

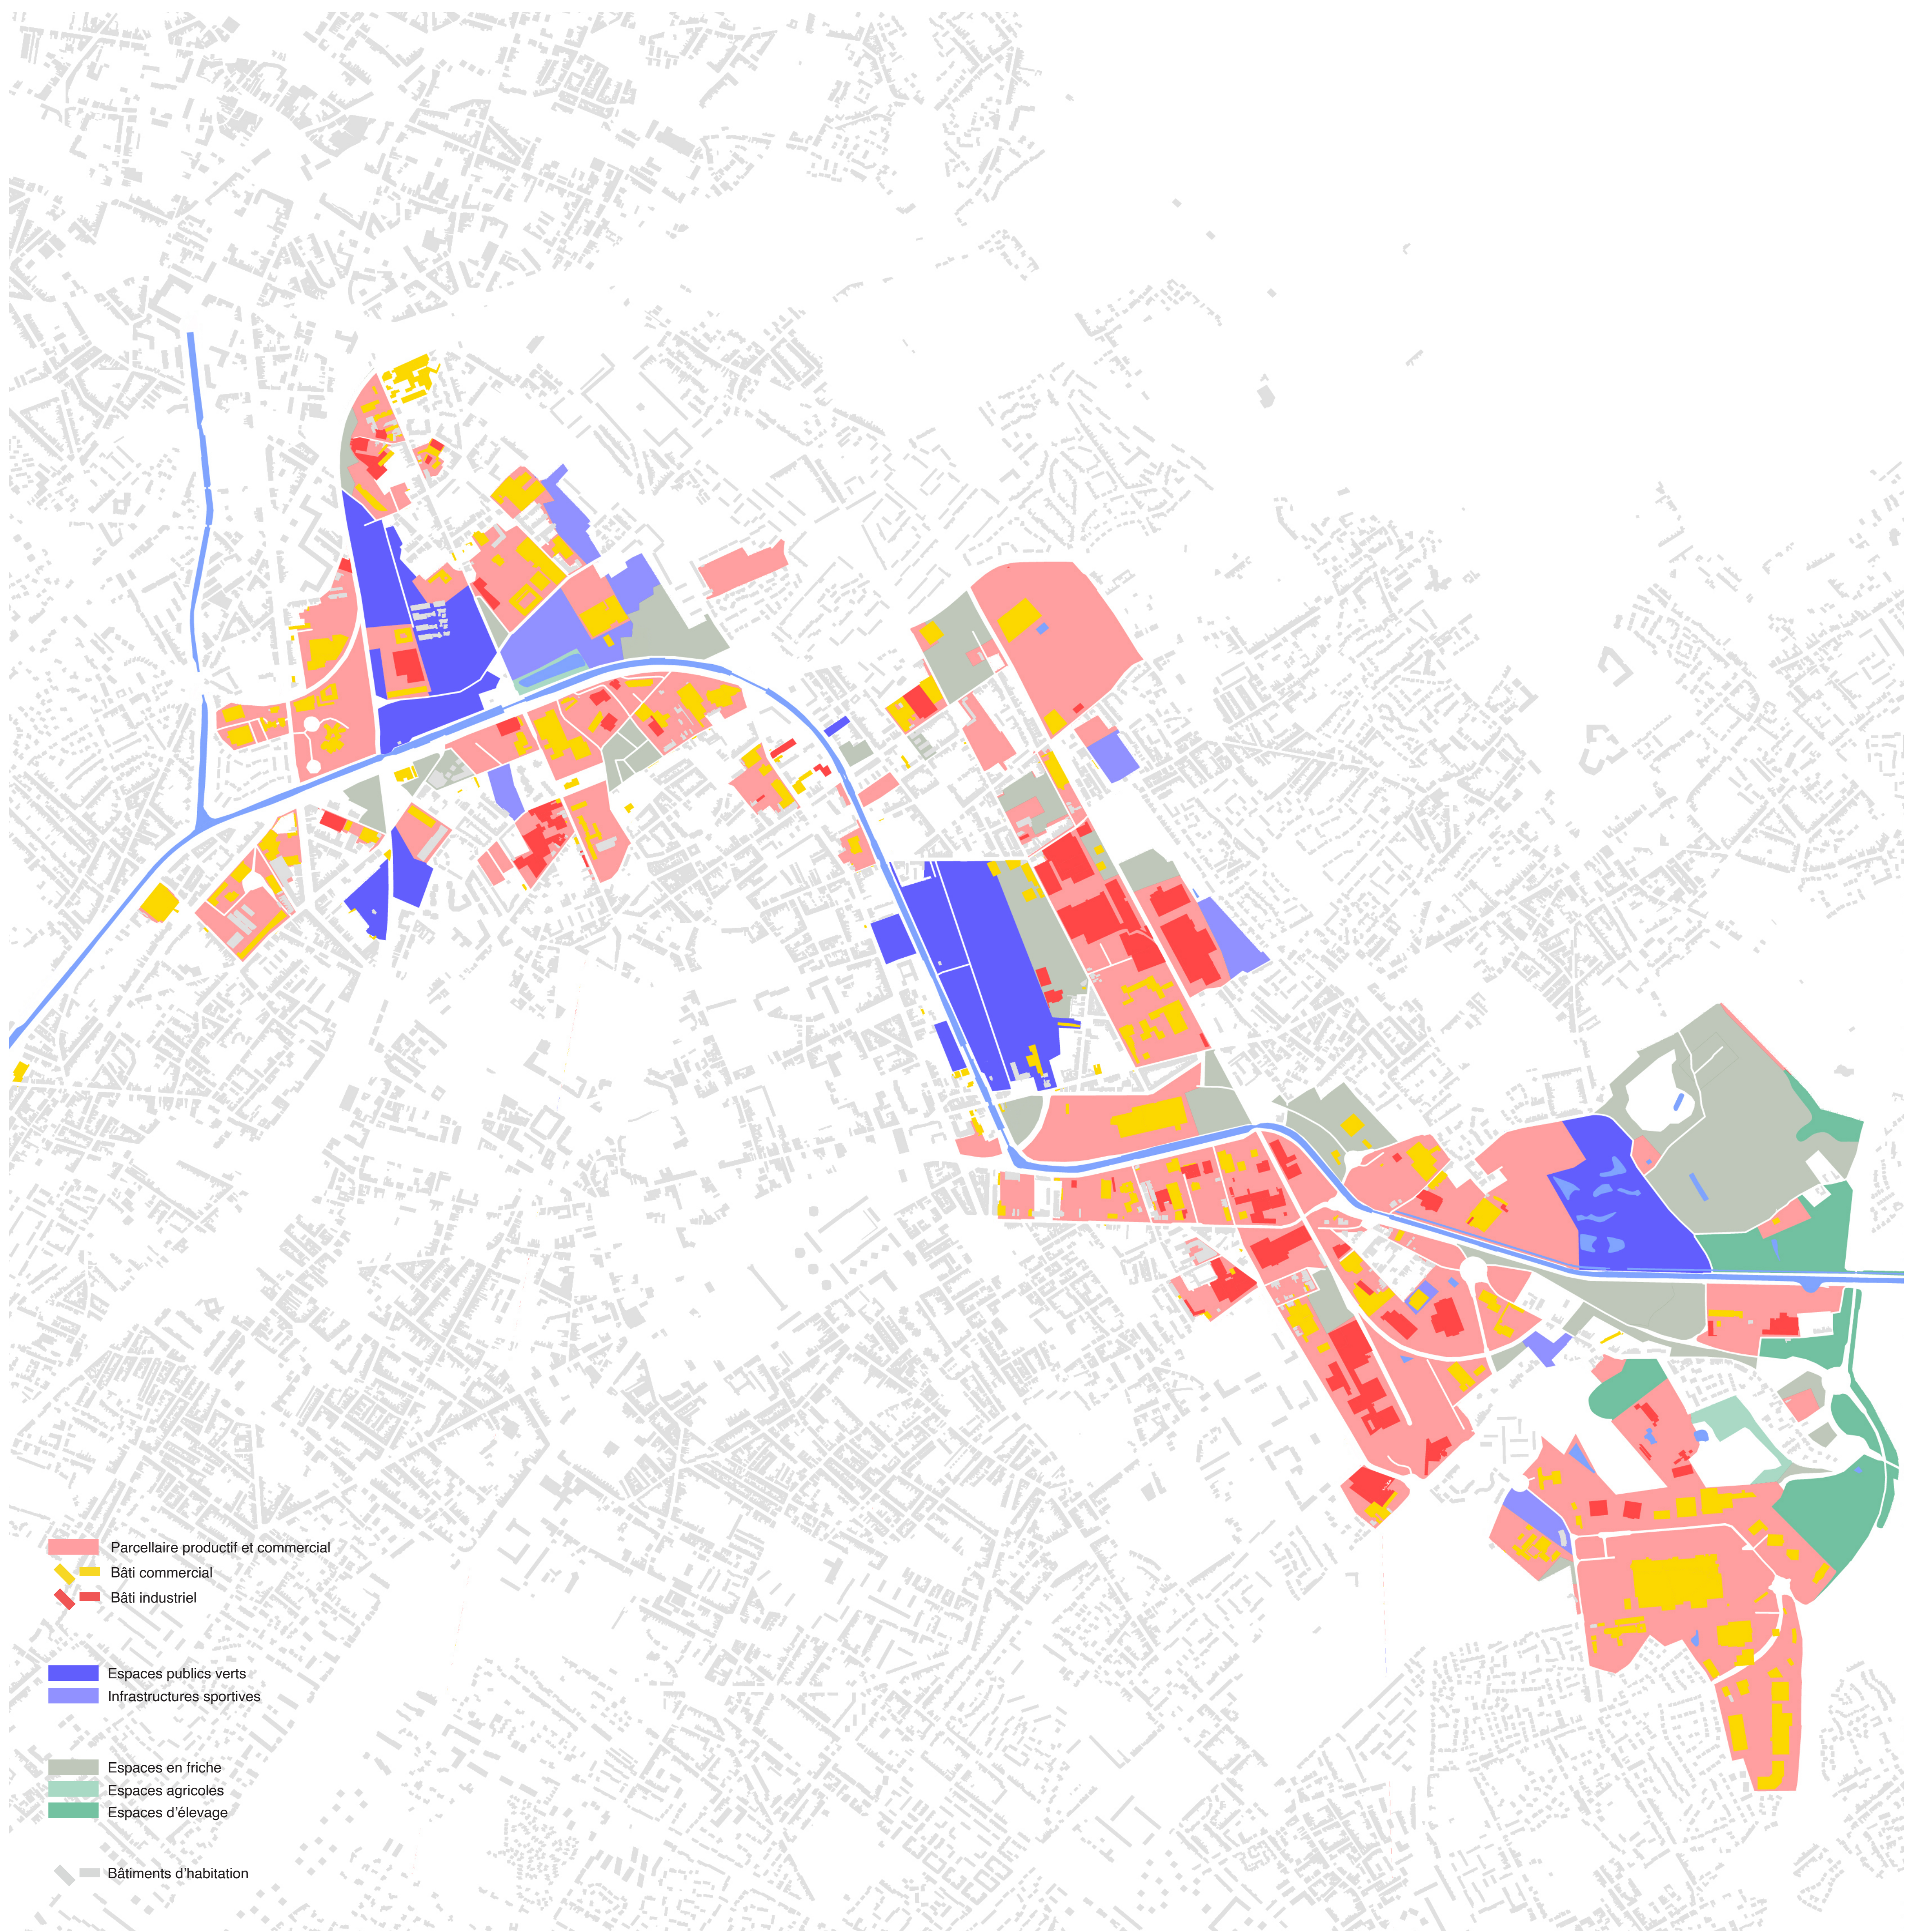

- Parcelle productive et commerciale
- Bât commercial
- Bât industriel
- Espaces publics verts
- Infrastructures sportives
- Espaces en friche
- Espaces agricoles
- Espaces d'élevage
- Bâtiments d'habitation


Qualification du foncier et du bâti autour du canal

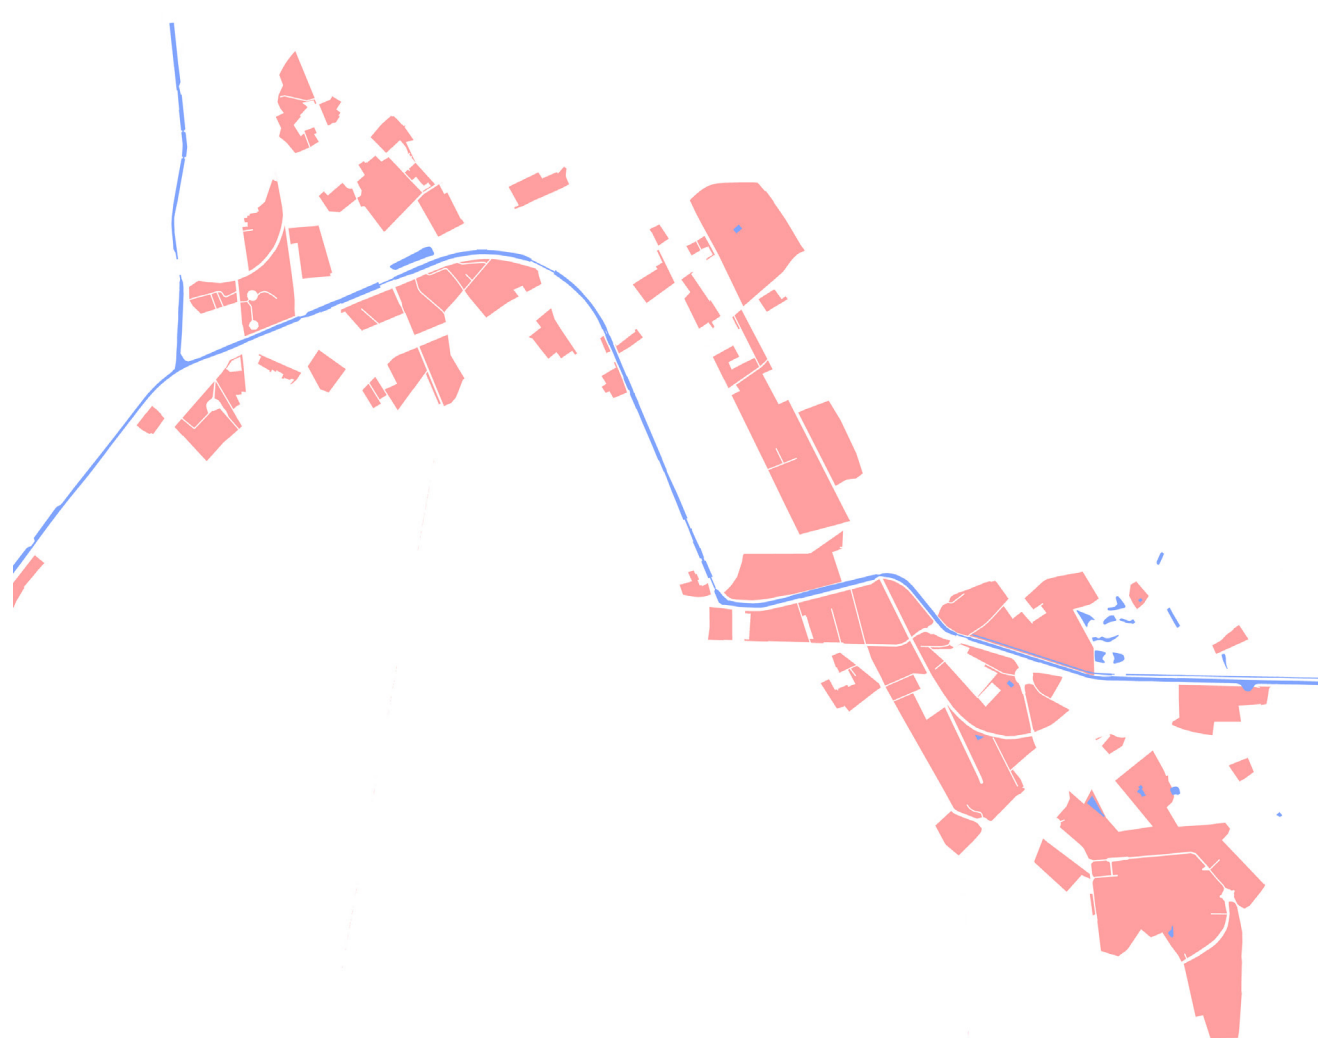

Affectations productives et commerciales



Affectations sportives et de loisirs

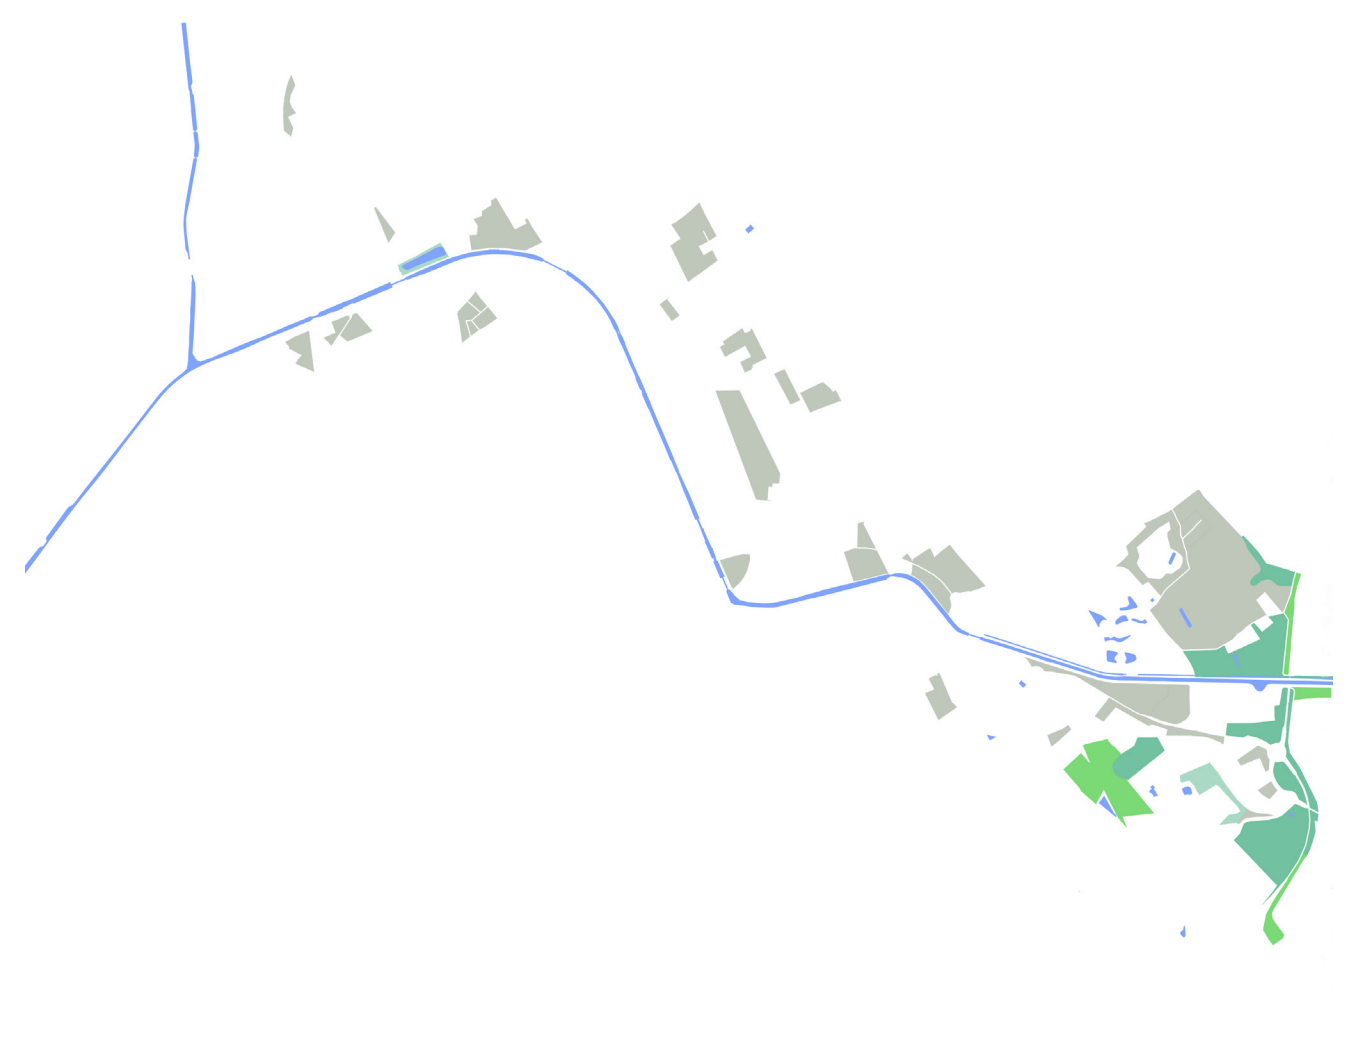

Affectation agricoles et friches

Typologies d'espaces ouverts : Indicateurs paysagers

Branchez-vous au canal : Réseau paysager et logistique sur le canal de Roubaix
Arthur Cardon
Travail de fin d'étude - Juin 2026
UCLouvain - LOCI - Atelier Territoire



Stratégie territoriale : Un parc linéaire paysager et productif


Branchez-vous au canal : Réseau paysager et logistique sur le canal de Roubaix
Arthur Cardon
Travail de fin d'étude - Juin 2026
UCLouvain - LOCI - Atelier Territoire

- | | | | |
|-----------------------|---------------------------------|----------------------|-----------------------|
| Espaces non valorisés | Alignements d'arbres | Végétation arbustive | Zones boisées |
| Surfaces imperméables | Interventions | Surfaces cultivées | Surfaces imperméables |
| Surfaces perméables | Eclairage public complémentaire | Surfaces herbacées | |



Expédition vers
les centres de
tris, CVE et
CVO

Collecte de
déchets aux
PAV

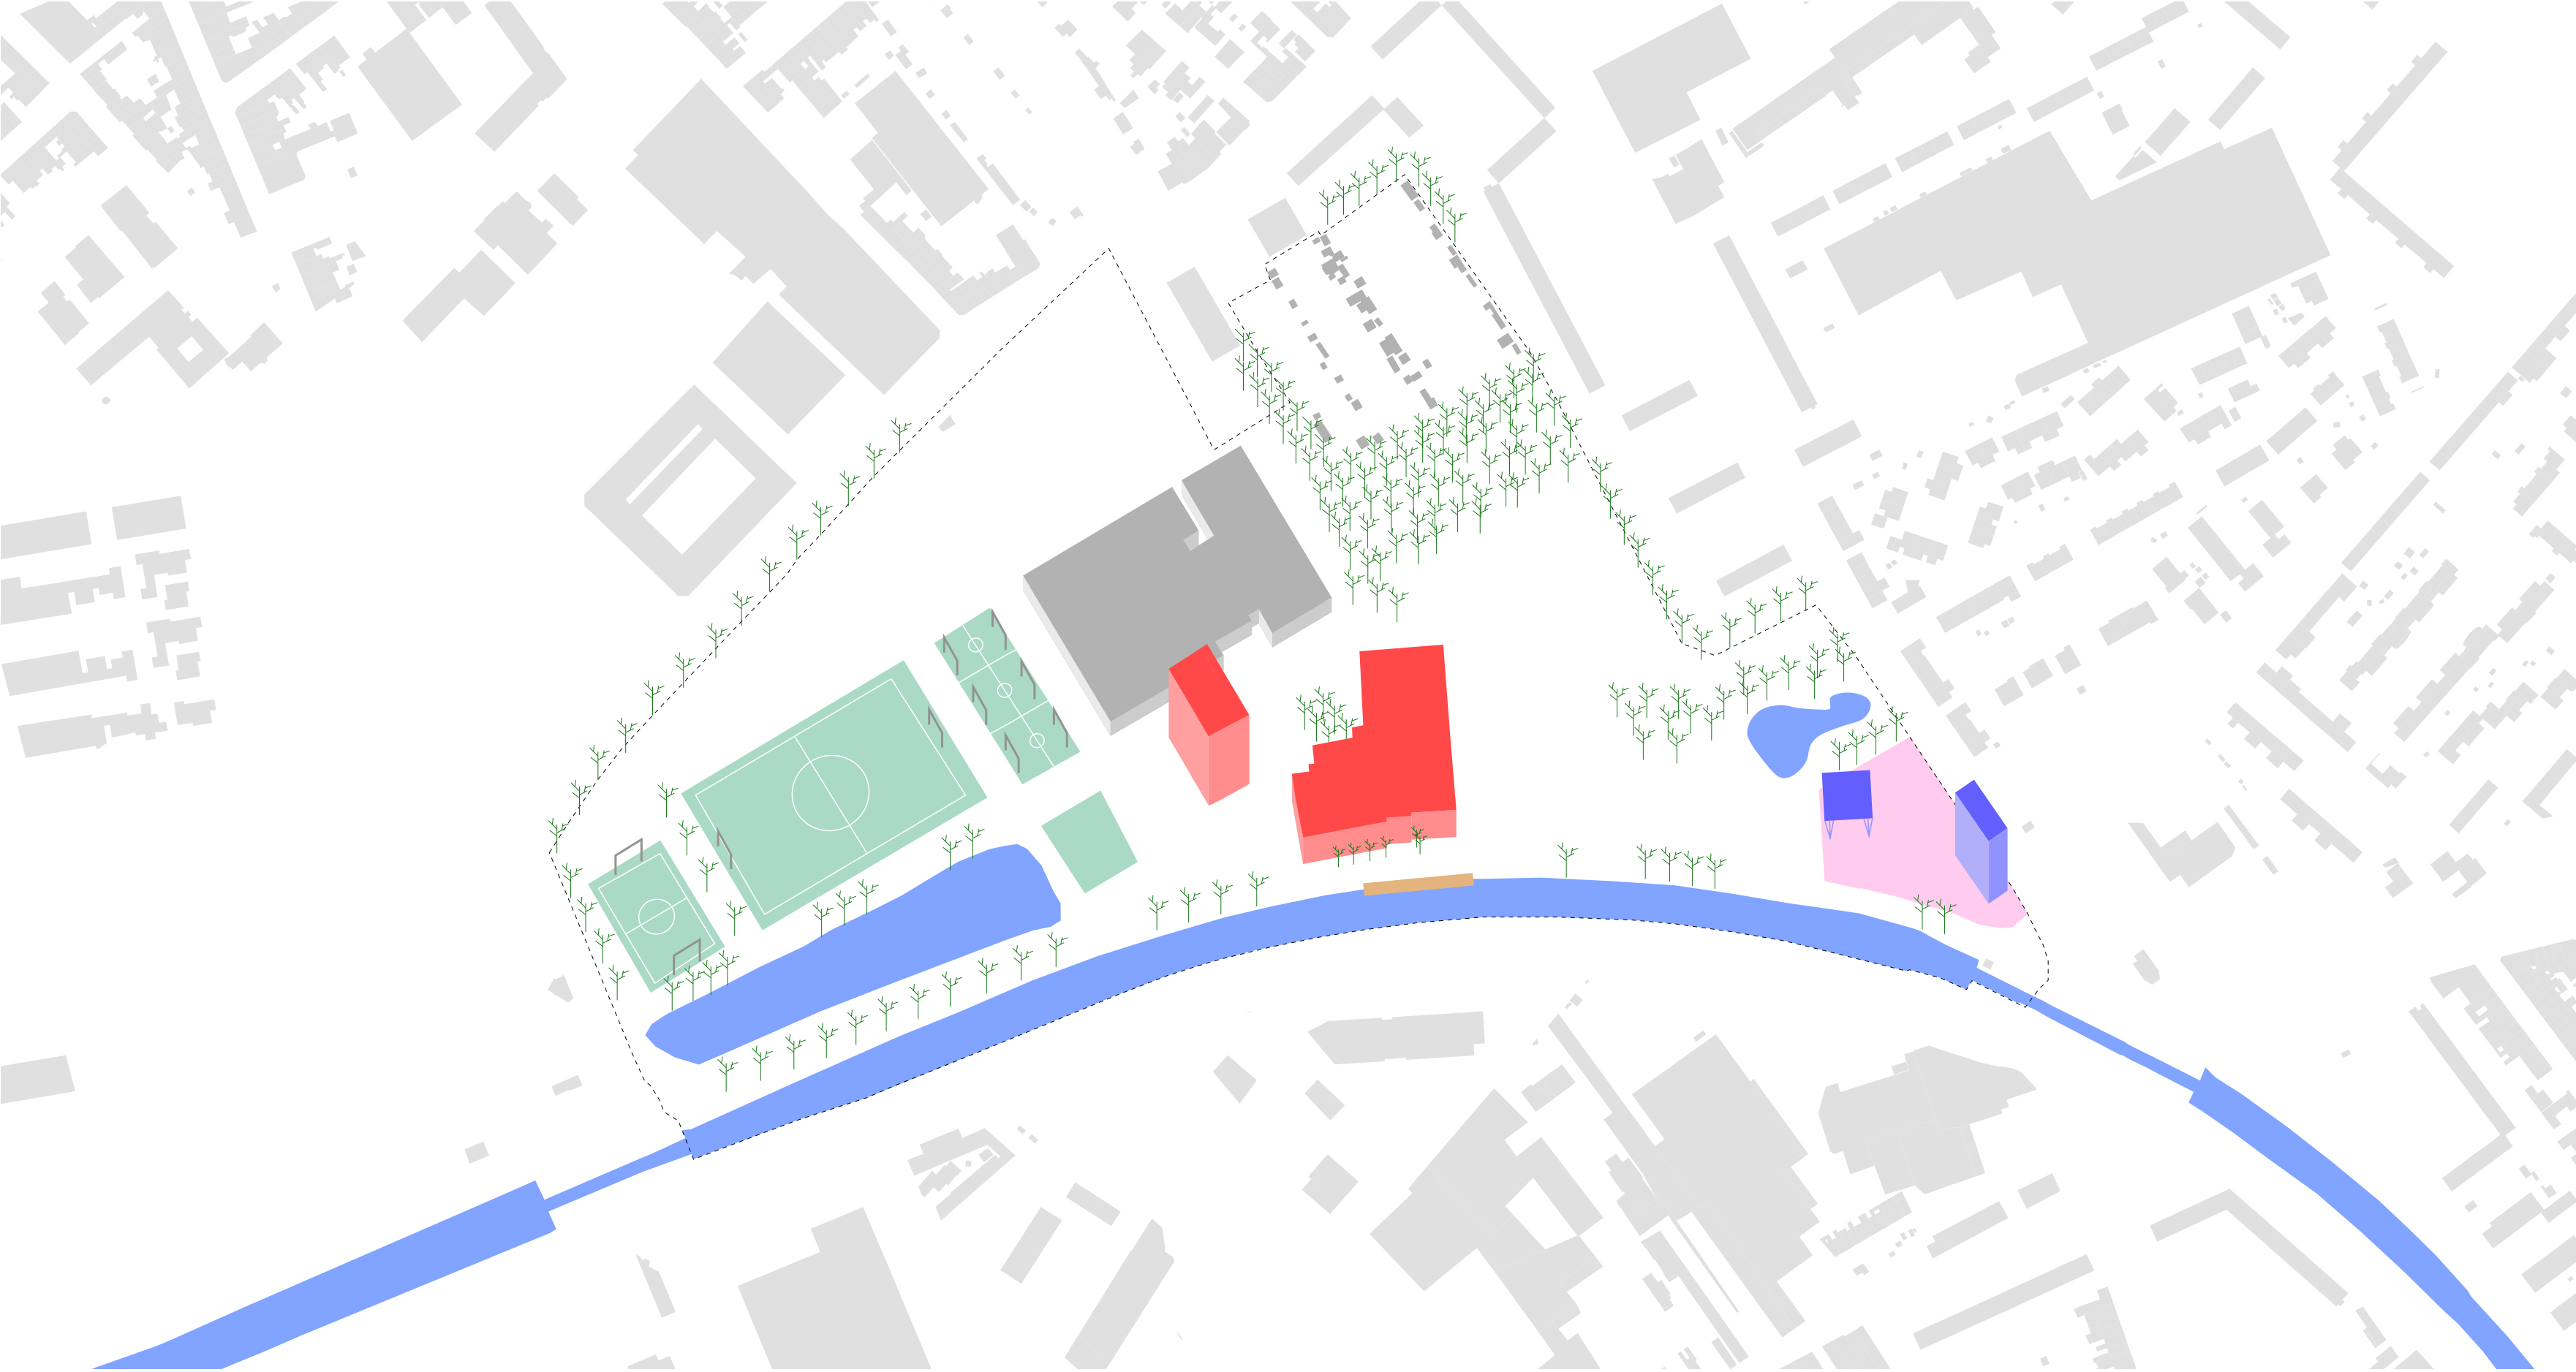


1. Micro-city

Expédition de
matériaux


Apports
volontaire de
particuliers

Apports de
matériaux de la
région

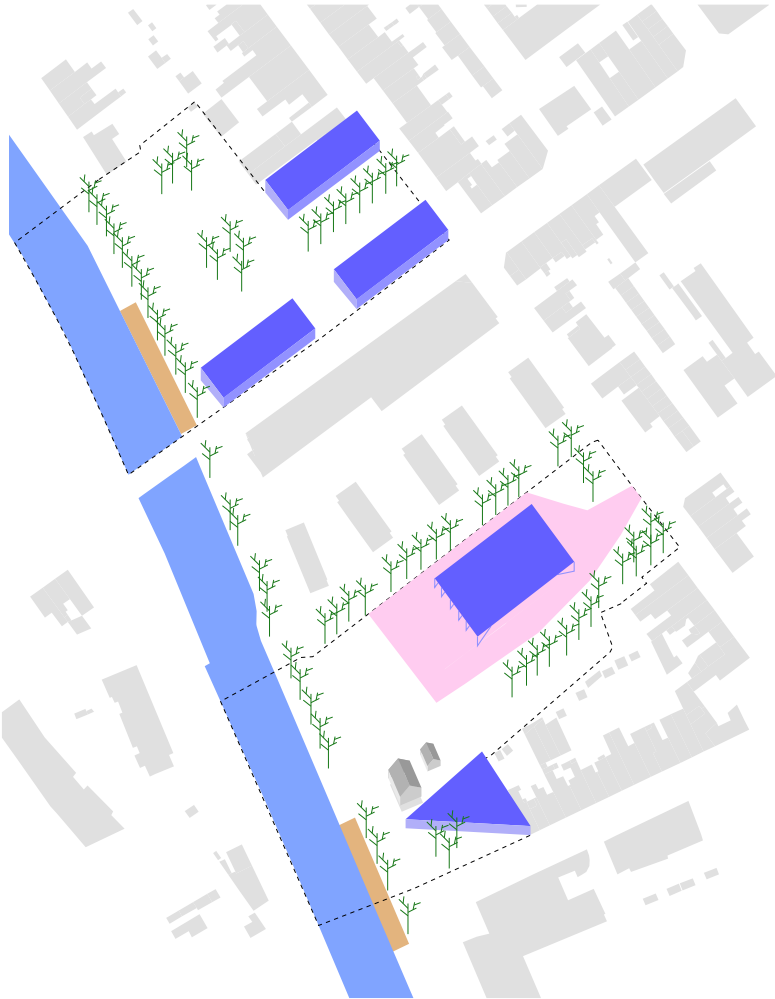


2. ReuseLab

Plateformes
logistiques
régionales

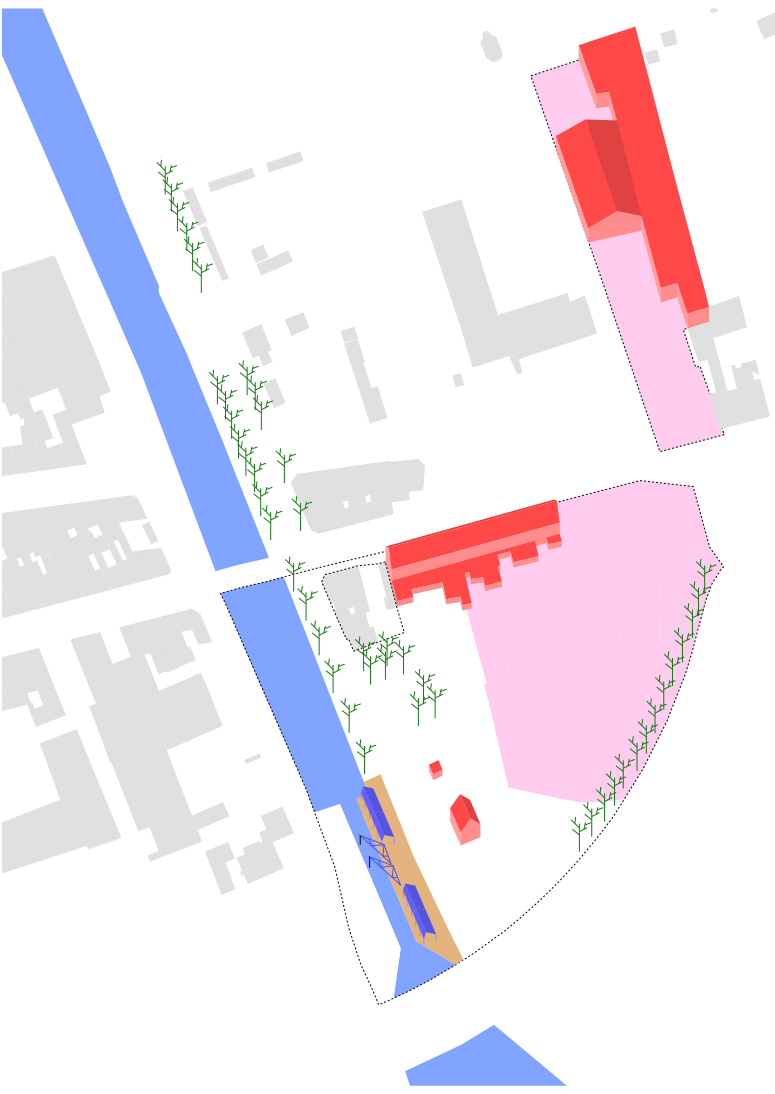

4. GR.214-232

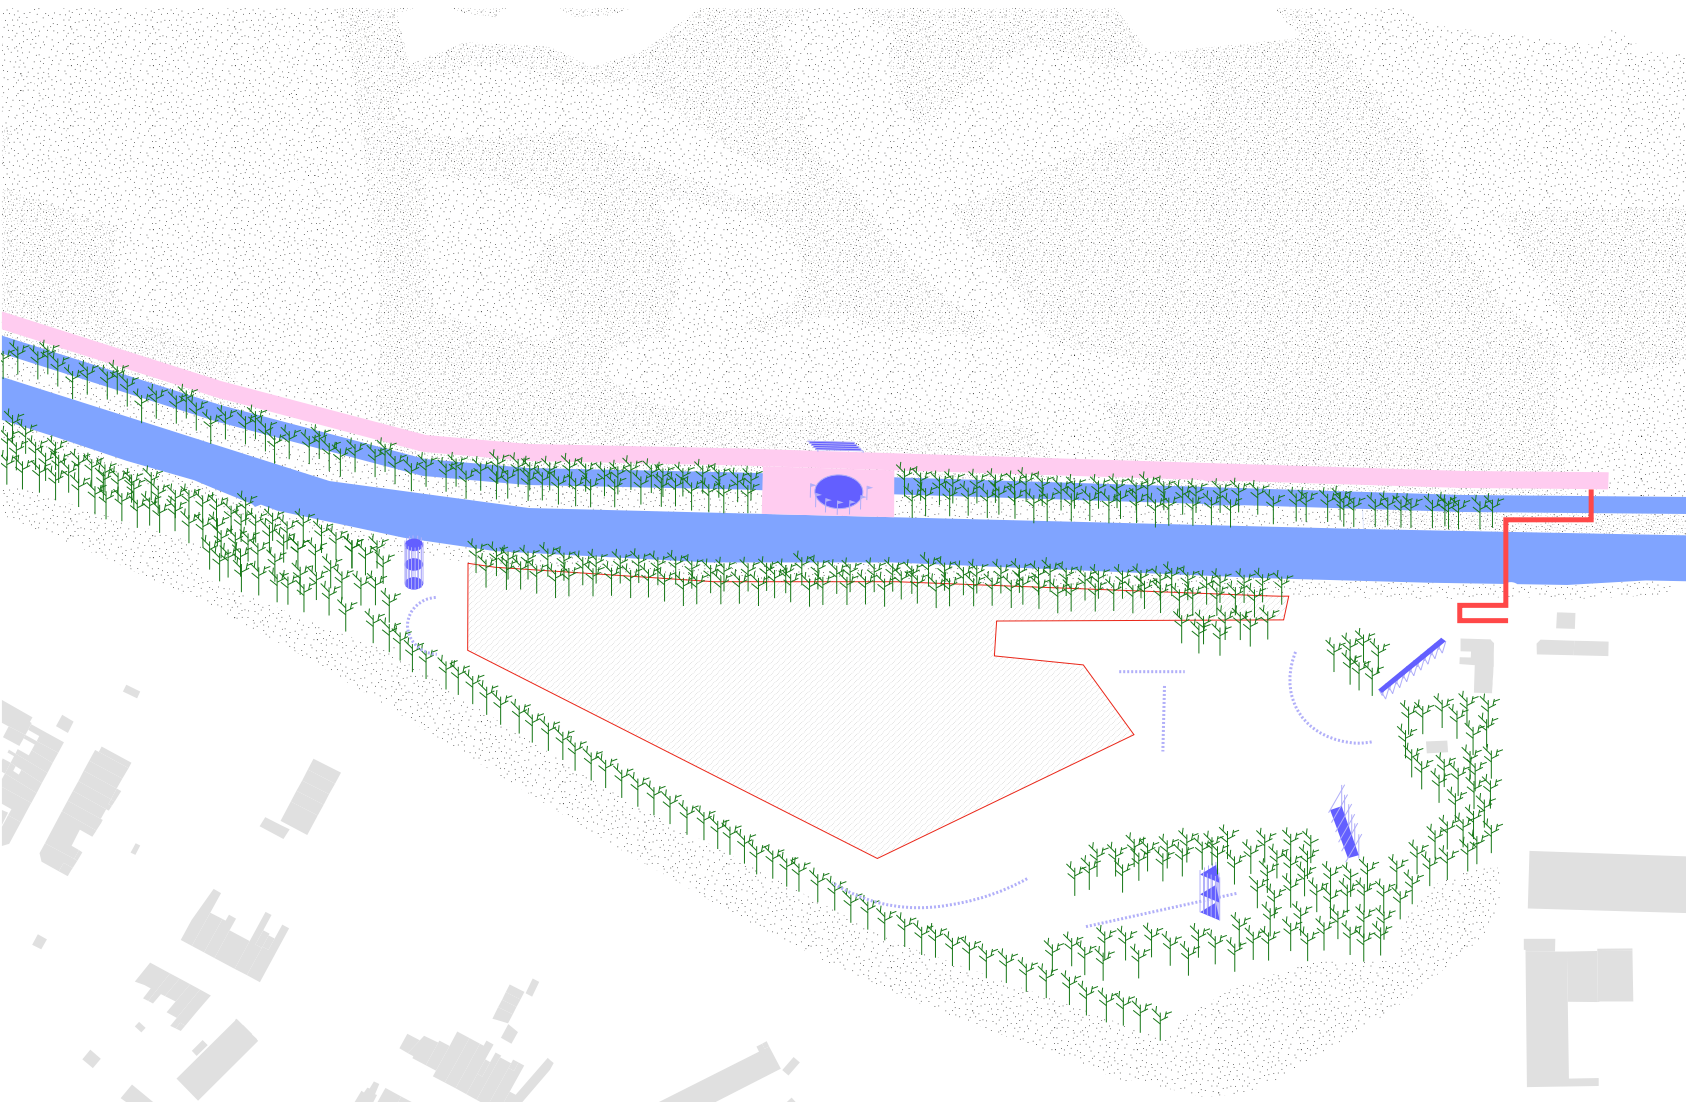


6. Parc du Tiers Paysage

Compost

Denrées


Déchets verts

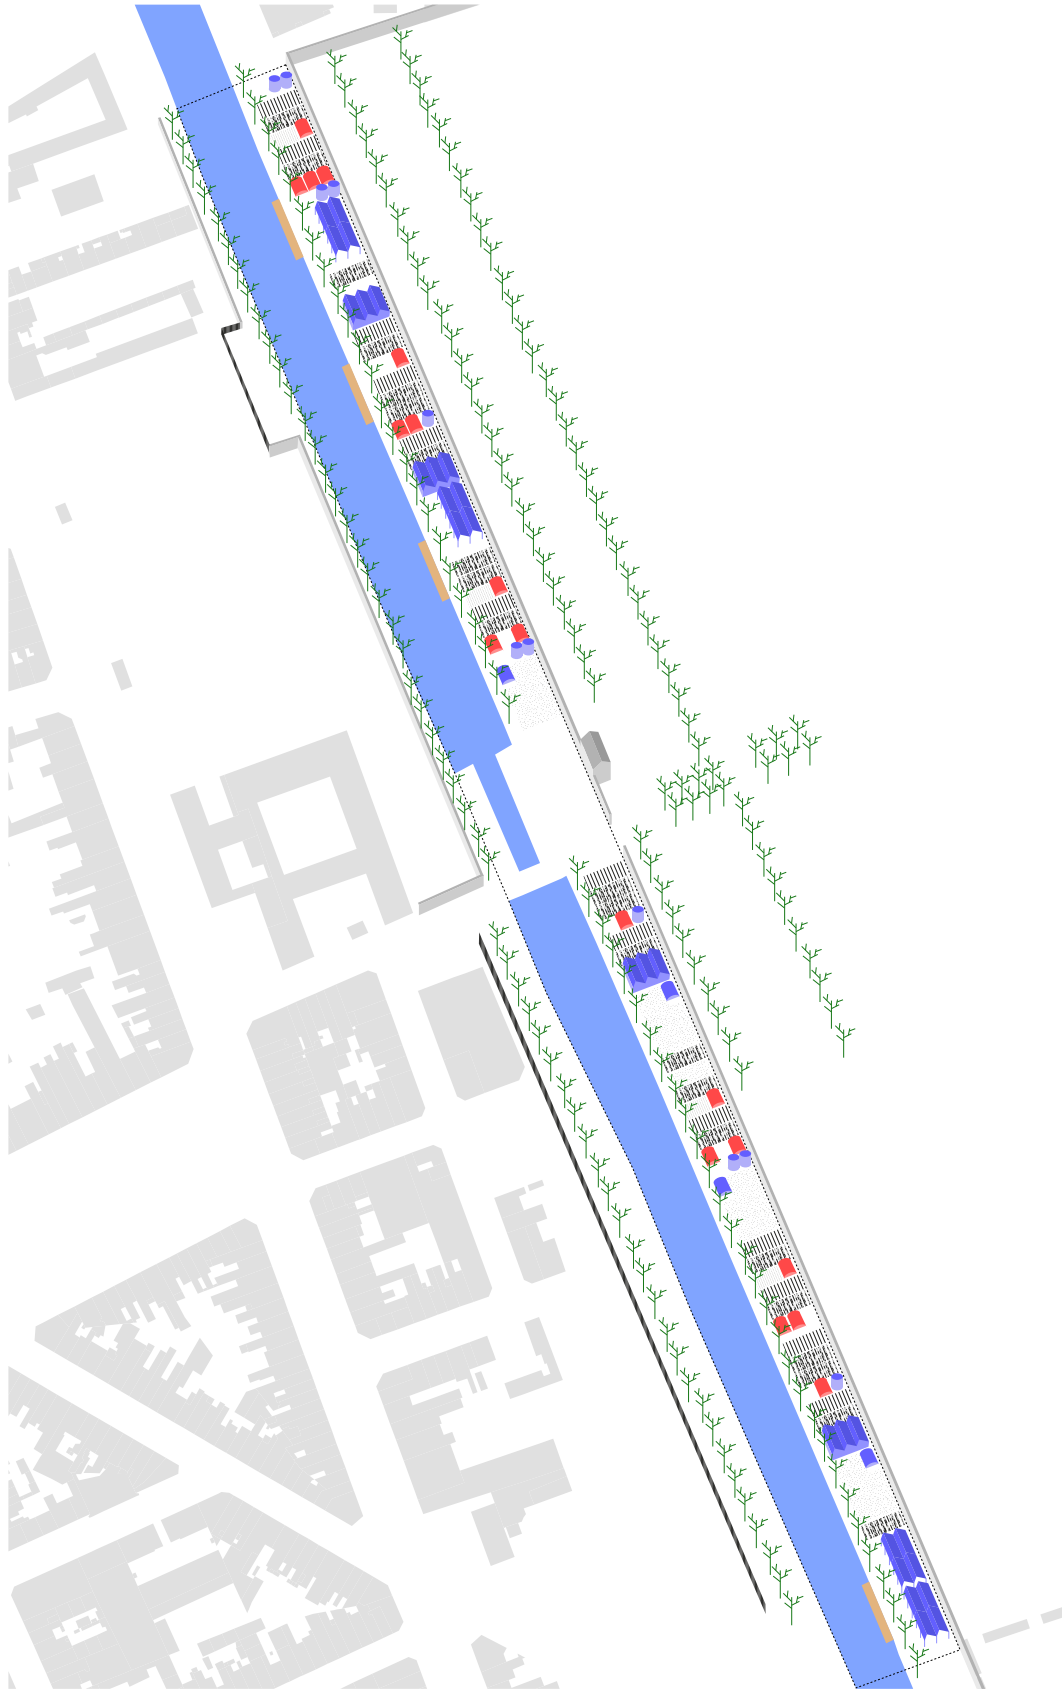

3. Quai Agricole

Collecte de
déchets aux
PAV

Expédition vers
les centres de
tris, CVE et
CVO

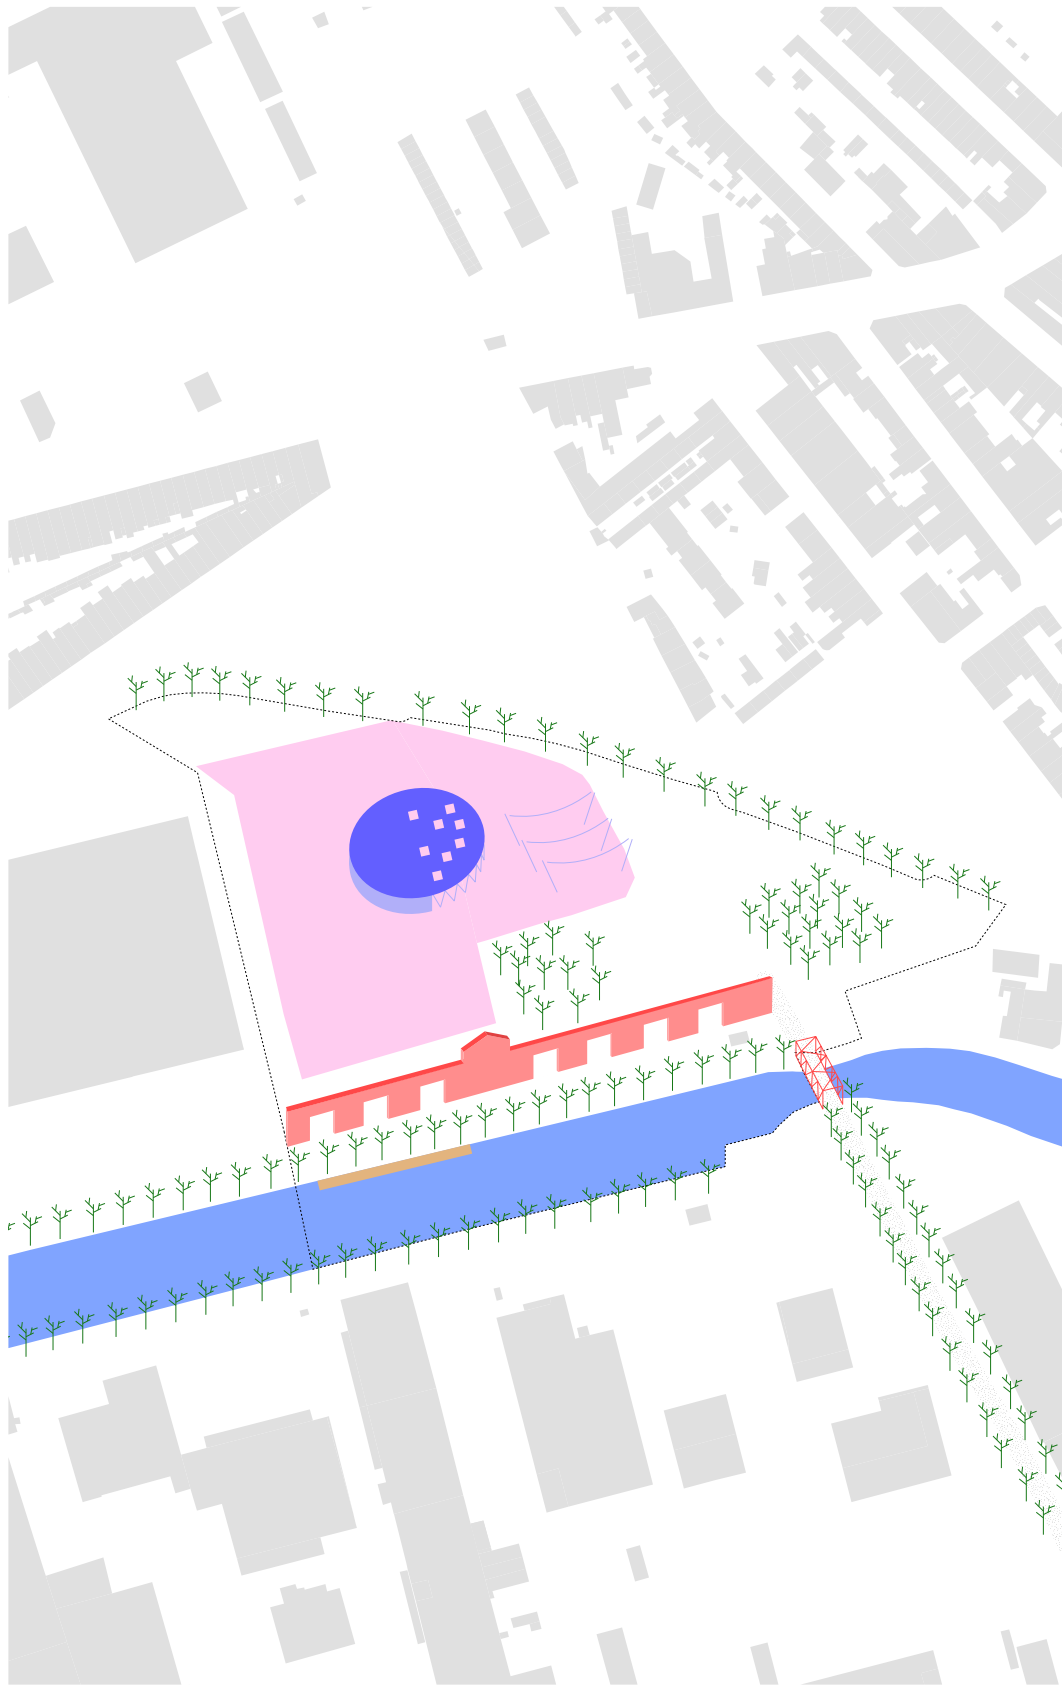

5. Recypark

→ Flux via le canal

----> Flux via le réseau viaire

Anciennes dalles réaffectées

Interface logistique avec le canal

Réaffectation de l'existant

Nouvelles constructions

Catalogue des interventions et interconnexions

Branchez-vous au canal : Réseau paysager et logistique sur le canal de Roubaix
Arthur Cardon
Travail de fin d'étude - Juin 2026
UCLouvain - LOCI - Atelier Territoire

0 20 100 [m]

N



1



4



5



2



3



6



7



8



9



10



11





12



13

Reportage photo

Branchez-vous au canal : Réseau paysager et logistique sur le canal de Roubaix
 Arthur Cardon
 Travail de fin d'étude - Juin 2026
 UCLouvain - LOCI - Atelier Territoire

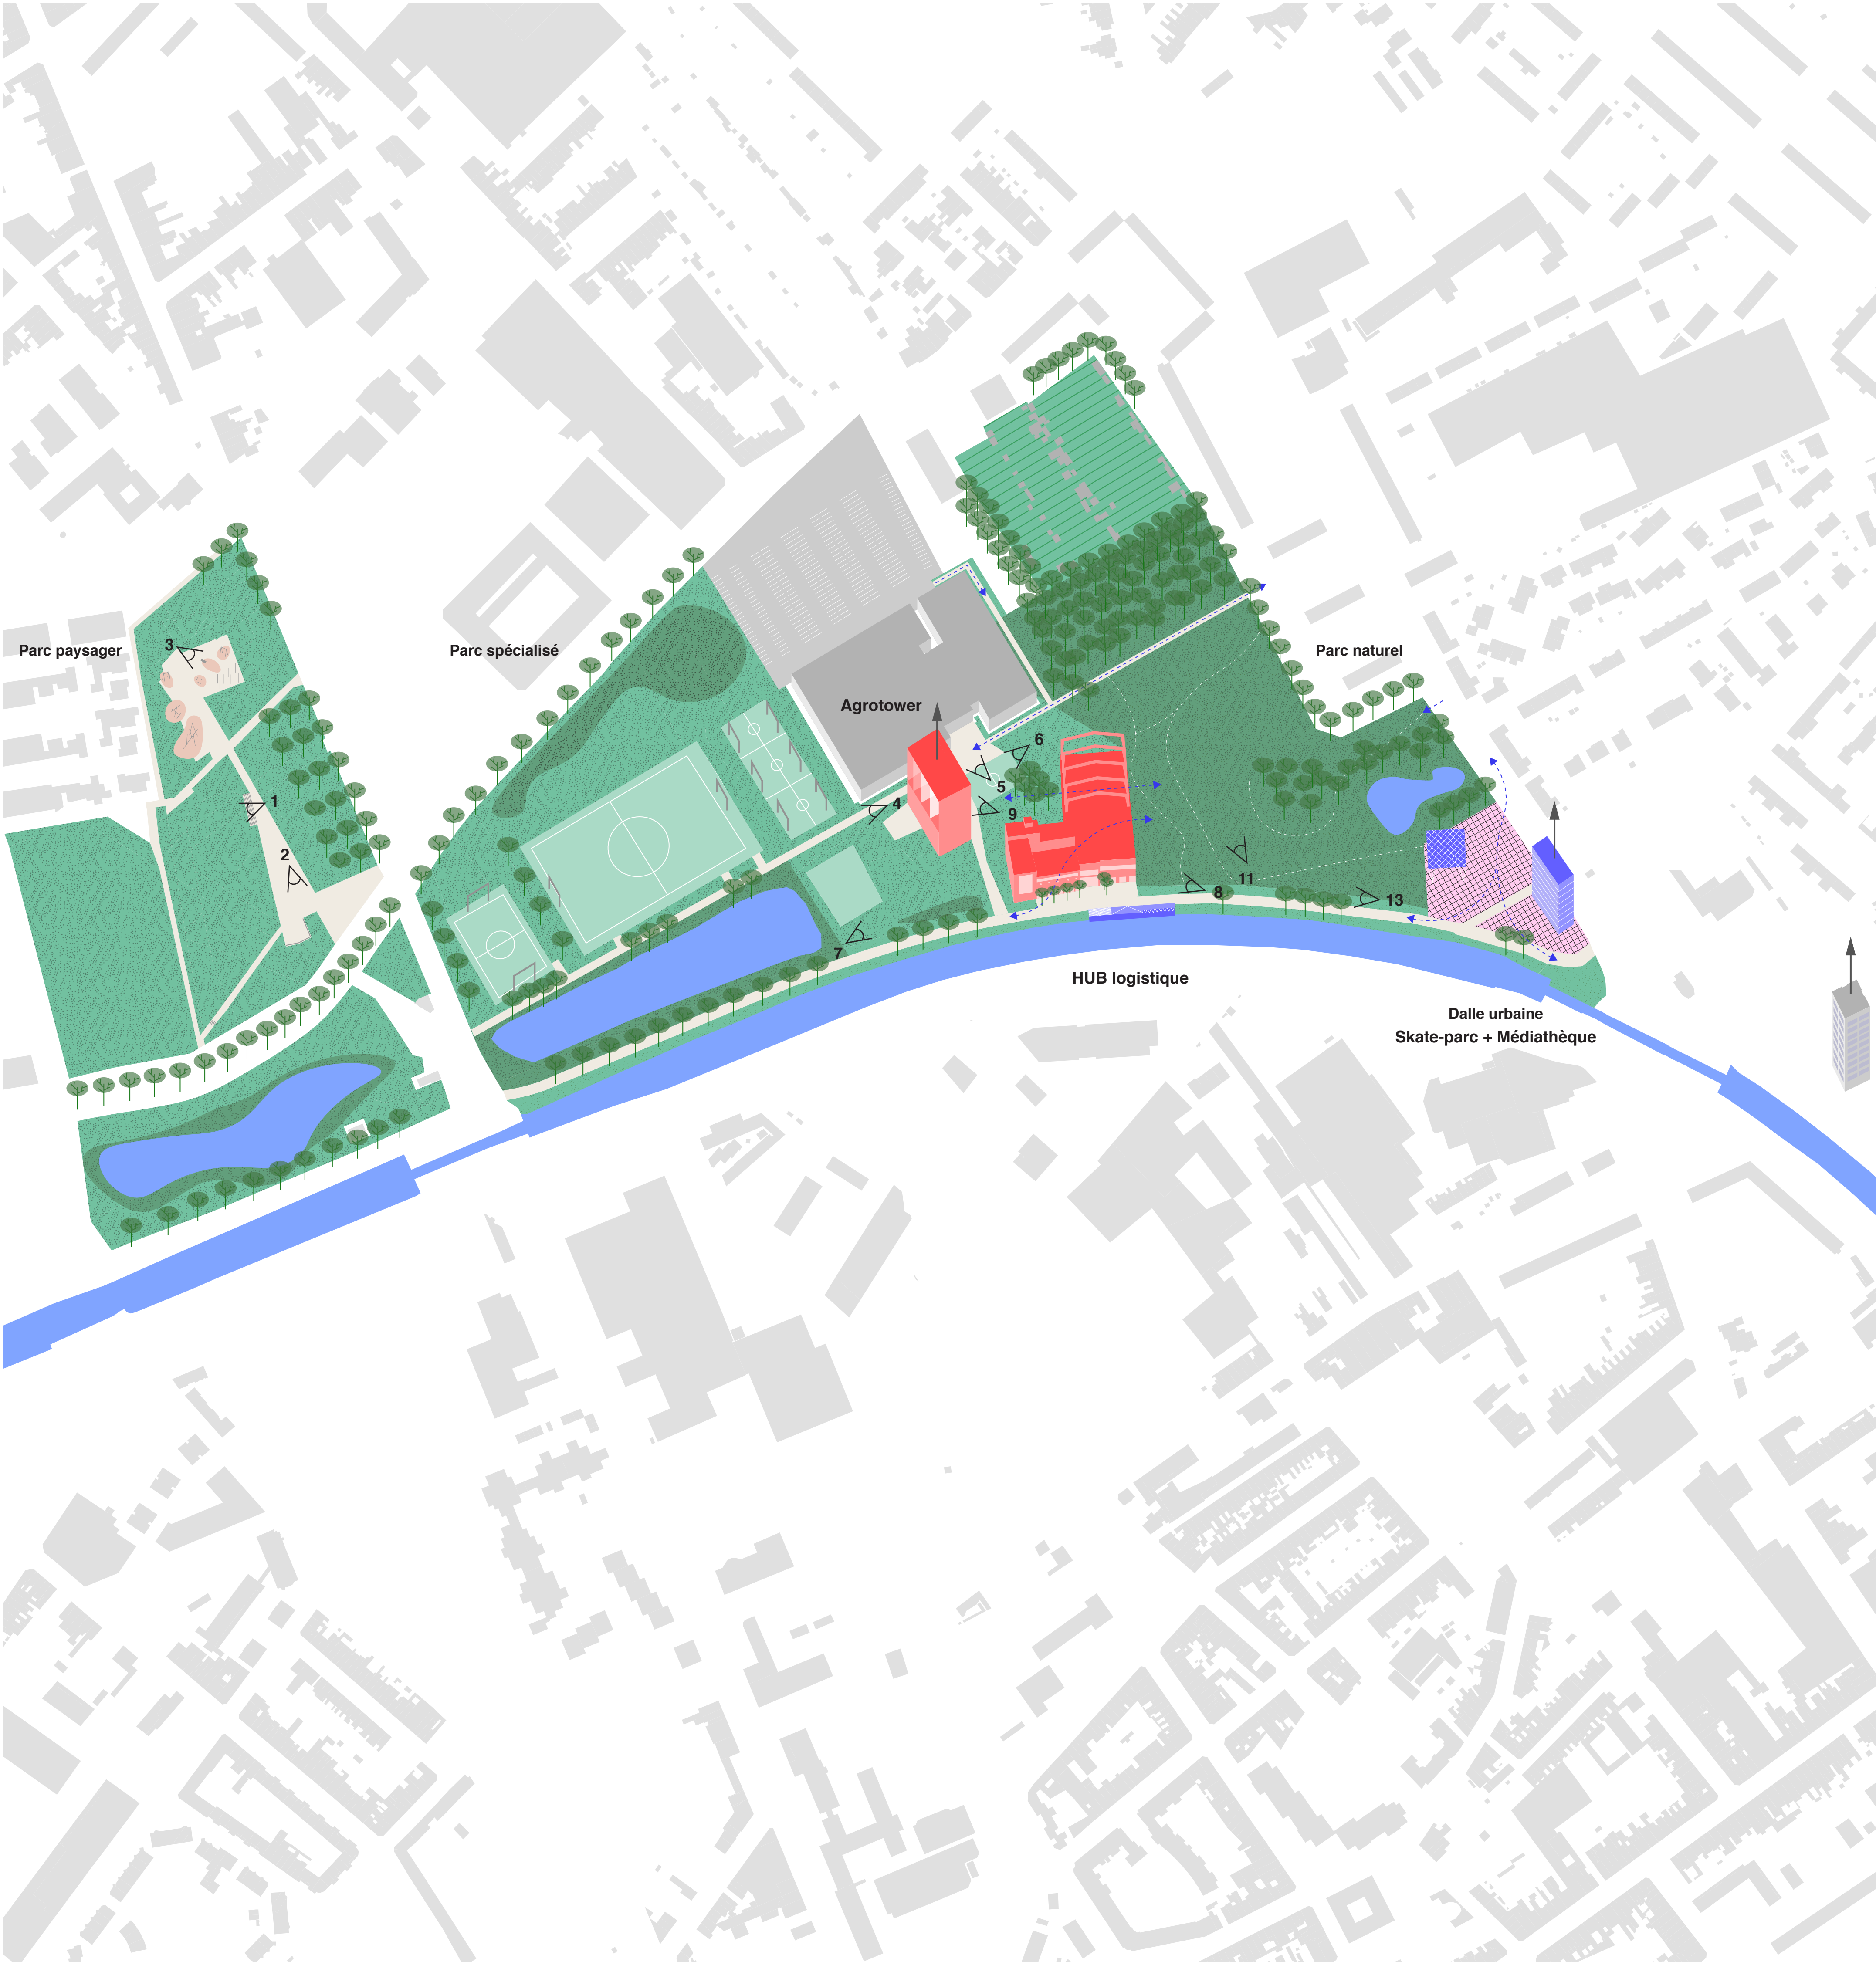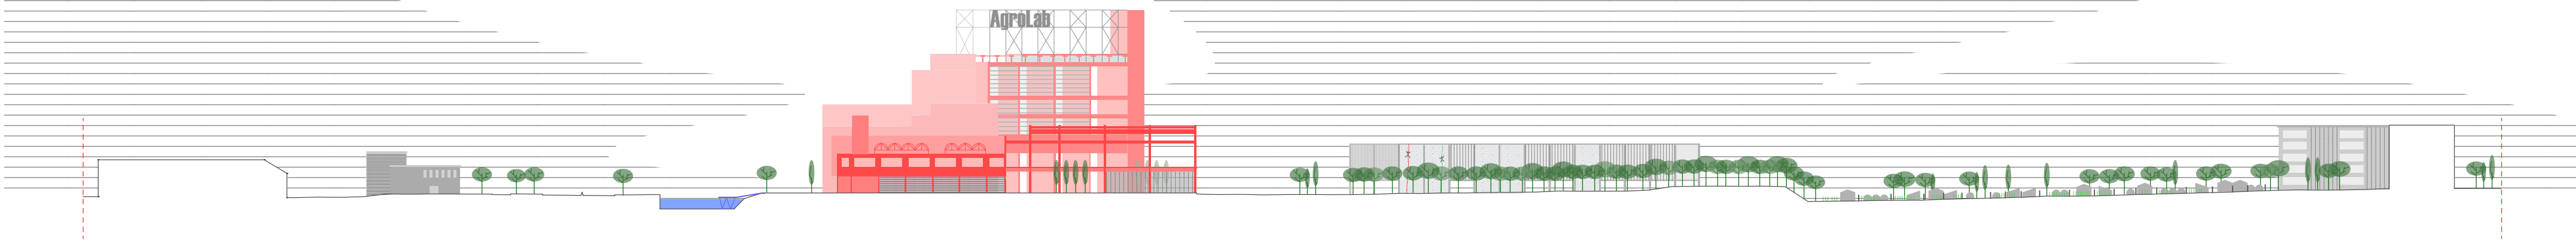


Micro-city : Stratégies

Branchez-vous au canal : Réseau paysager et logistique sur le canal de Roubaix
Arthur Cardon
Travail de fin d'étude - Juin 2026
UCLouvain - LOCI - Atelier Territoire

- Anciennes dalles réaffectées
- Réaffectation de l'existant
- Nouvelles constructions

0 20 100 [m]



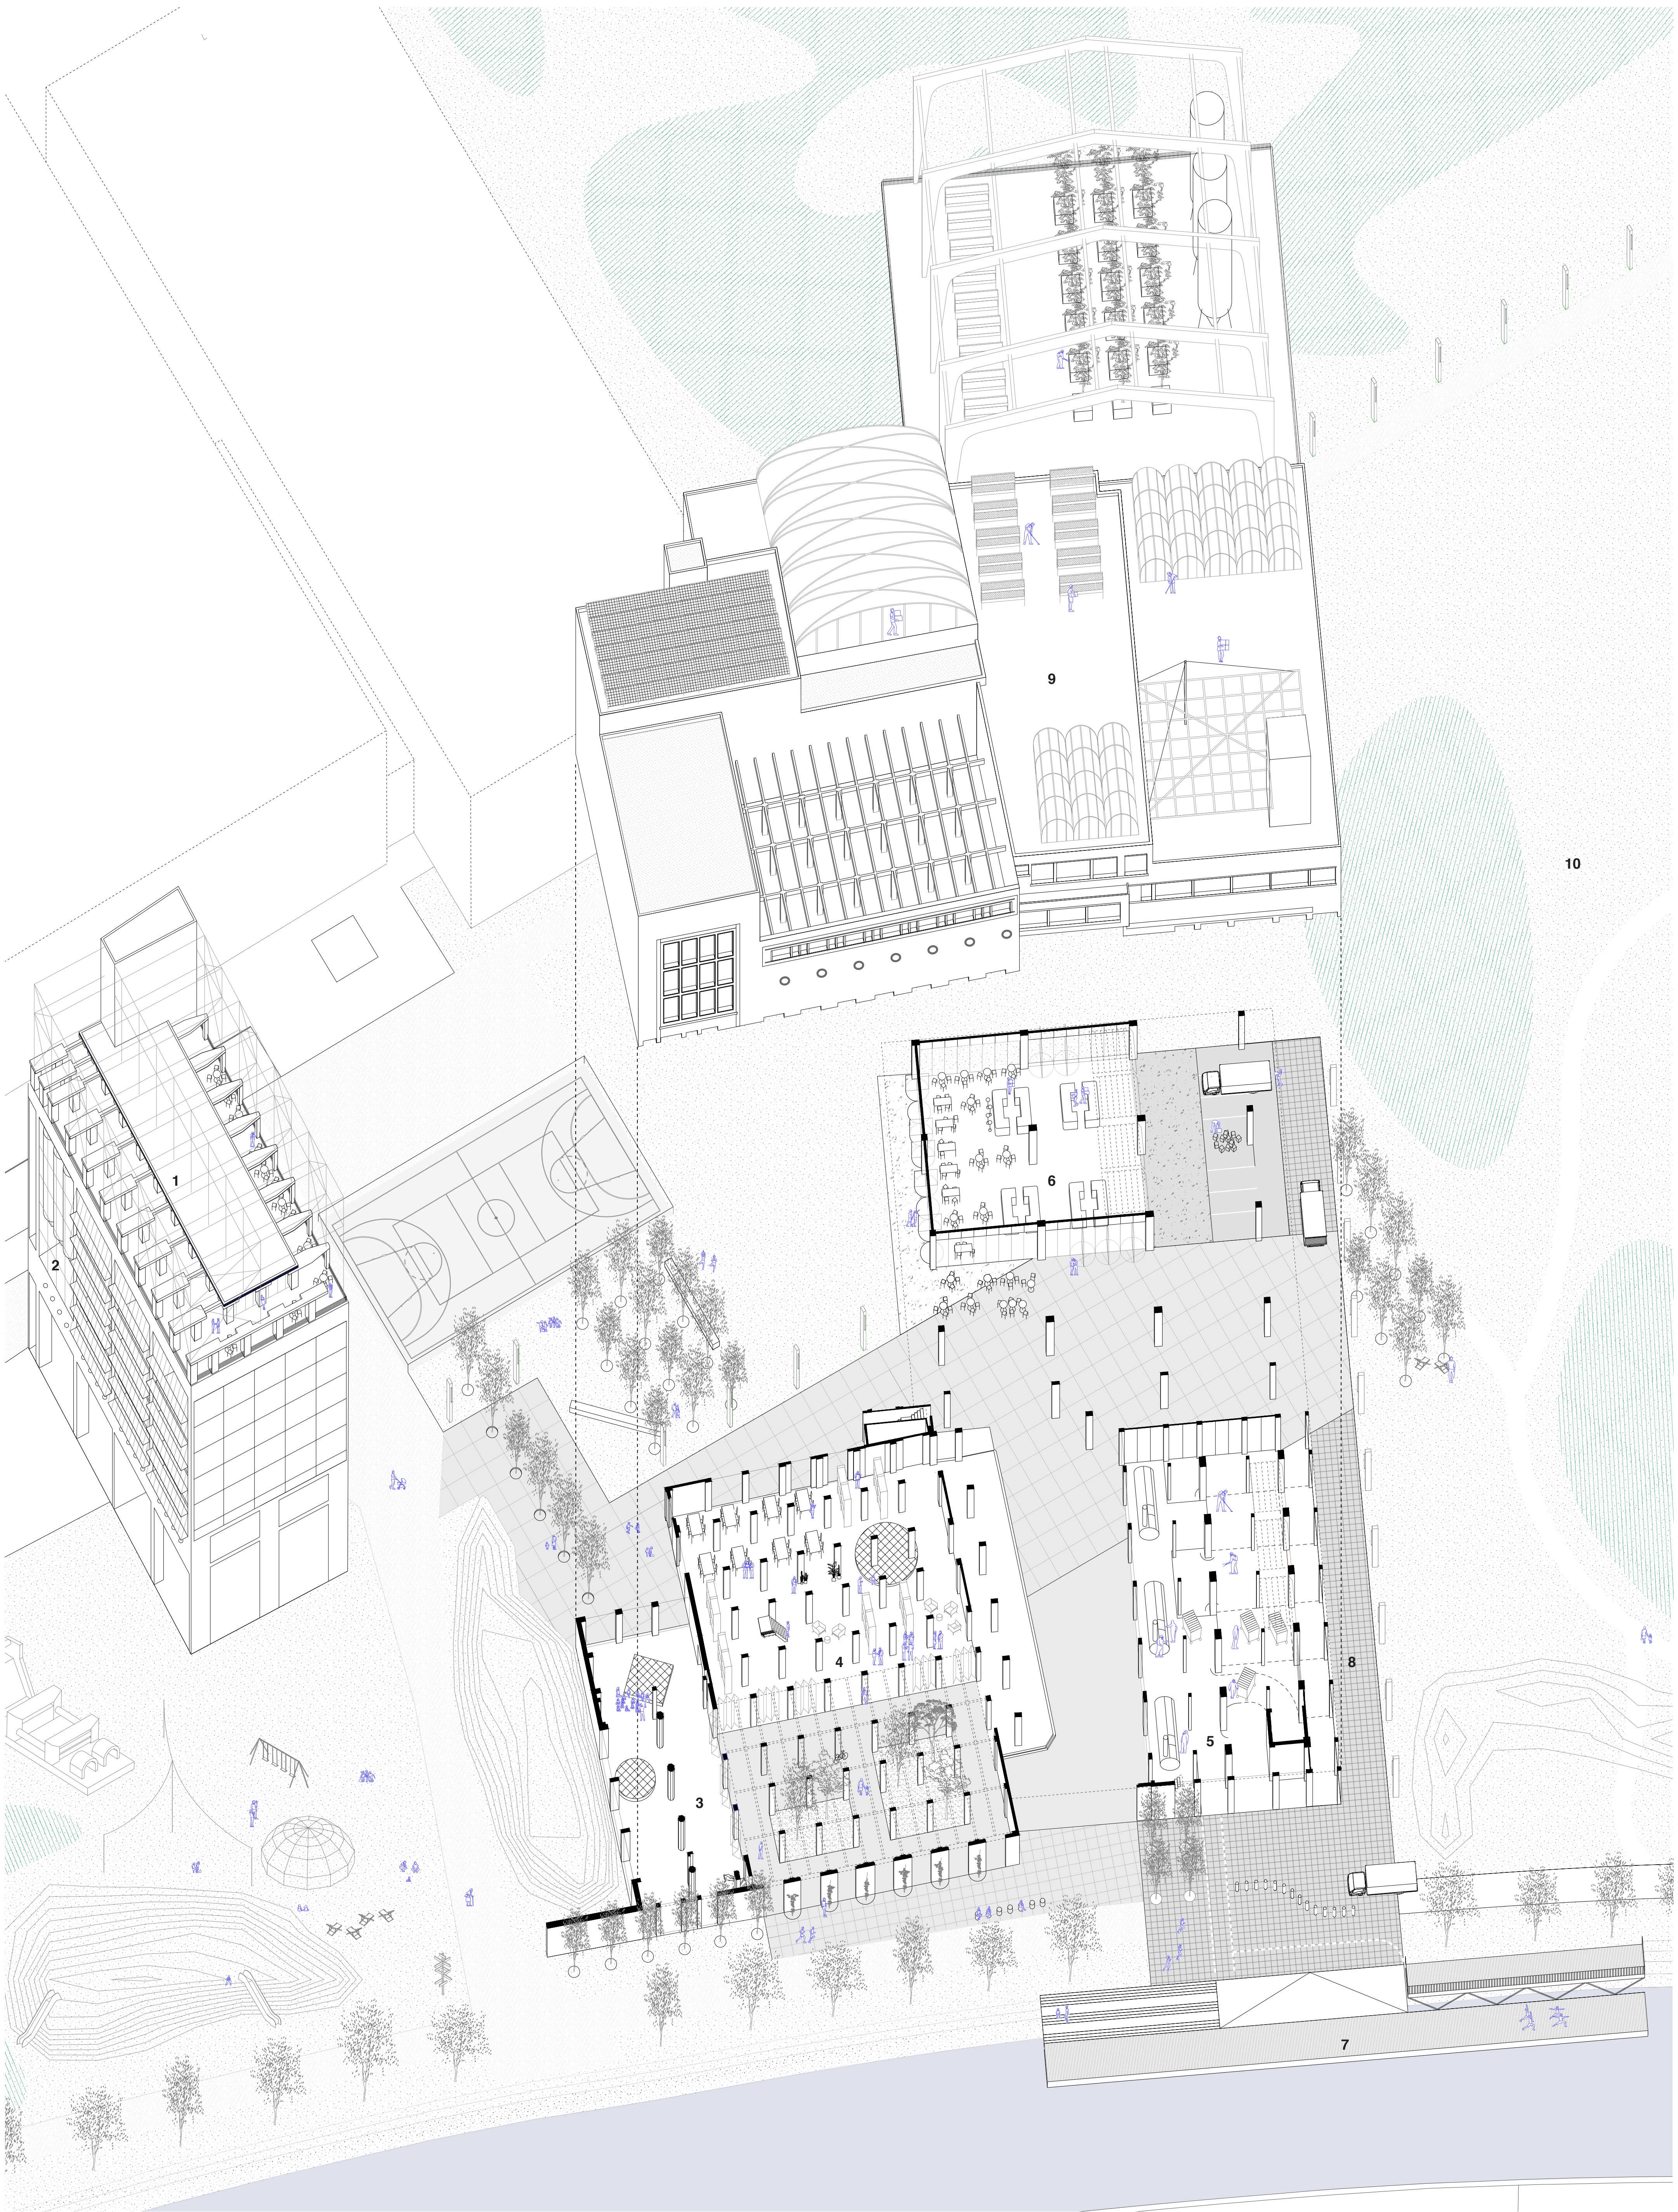

1. Restaurant panoramique
2. Agriculture urbaine en milieu contrôlé
3. Salle polyvalente
4. Co-working
5. Compostage industriel
6. Foodcourt + marché
7. Appontement logistique public
8. Quai logistique routier
9. Toitures agricoles
10. Parc Naturel

Anciennes usines Terken : Situation projetée
Branchez-vous au canal : Réseau paysager et logistique sur le canal de Roubaix
Arthur Cardon
Travail de fin d'étude - Juin 2026
UCLouvain - LOCI - Atelier Territoire

0 5 20 [m]





Point de vue : visibiliser et habiter le productif

Branchez-vous au canal : Réseau paysager et logistique sur le canal de Roubaix
Arthur Cardon
Travail de fin d'étude - Juin 2026
UCLouvain - LOCI - Atelier Territoire