

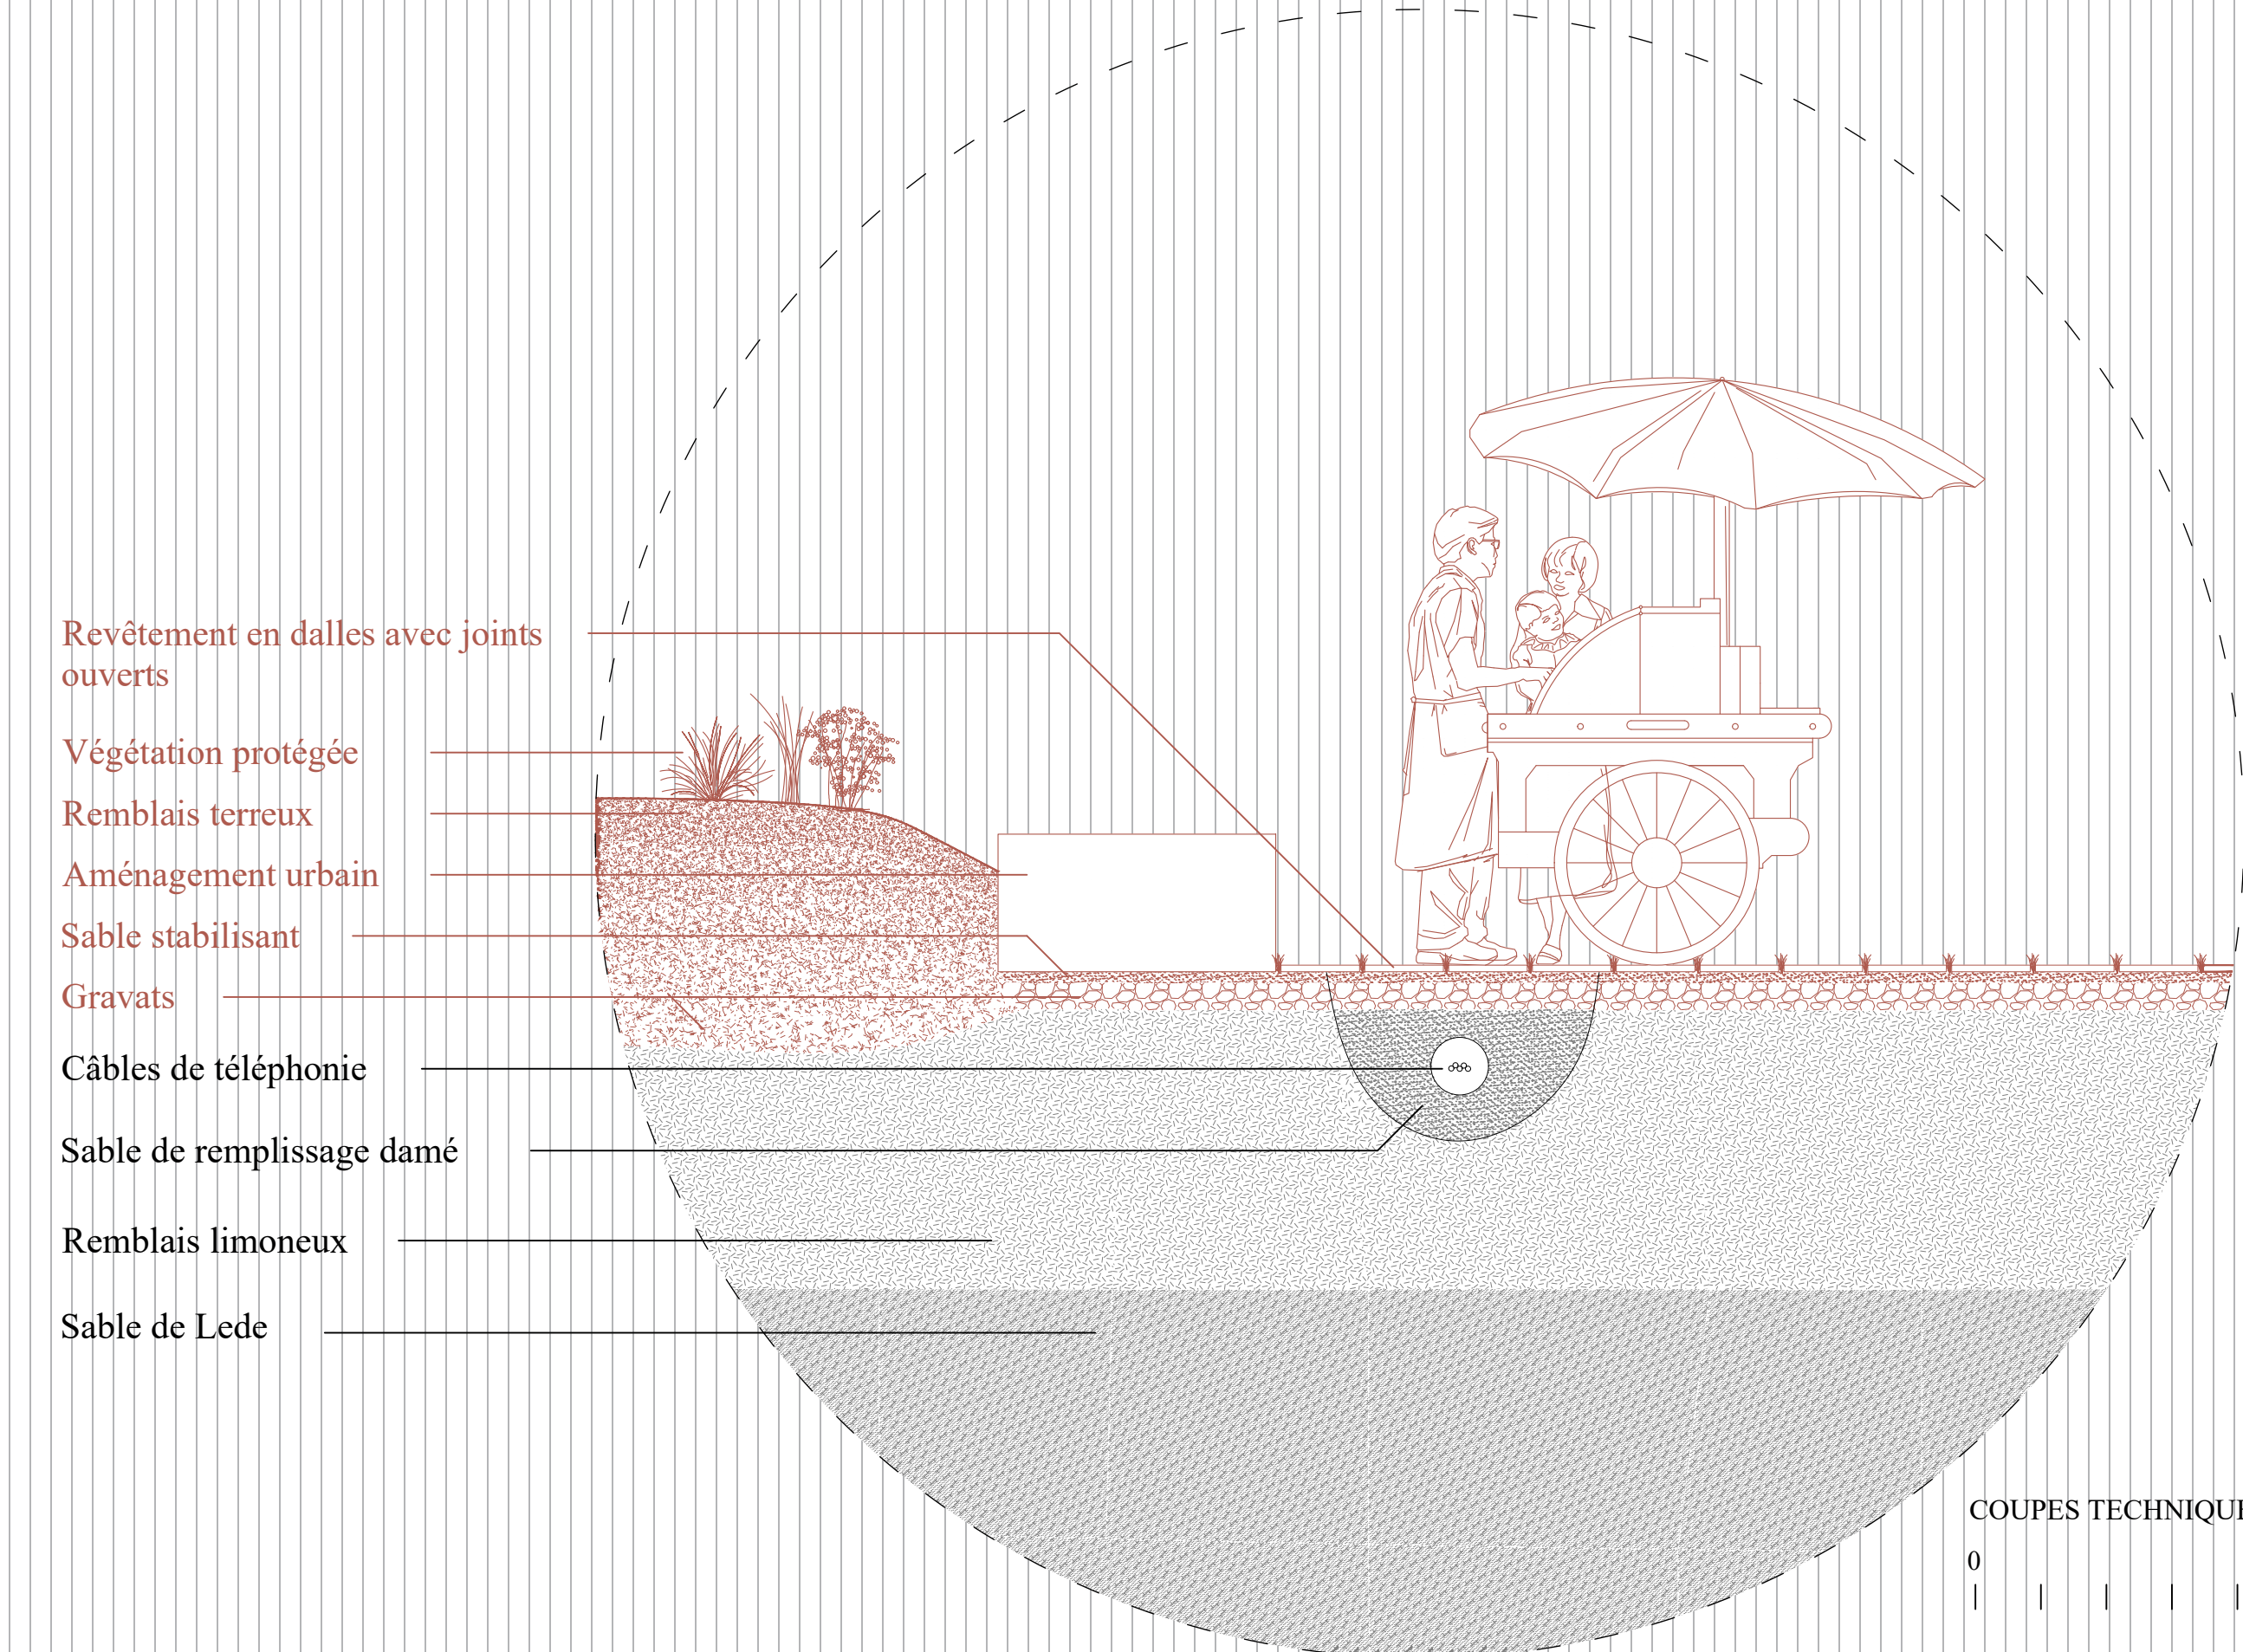
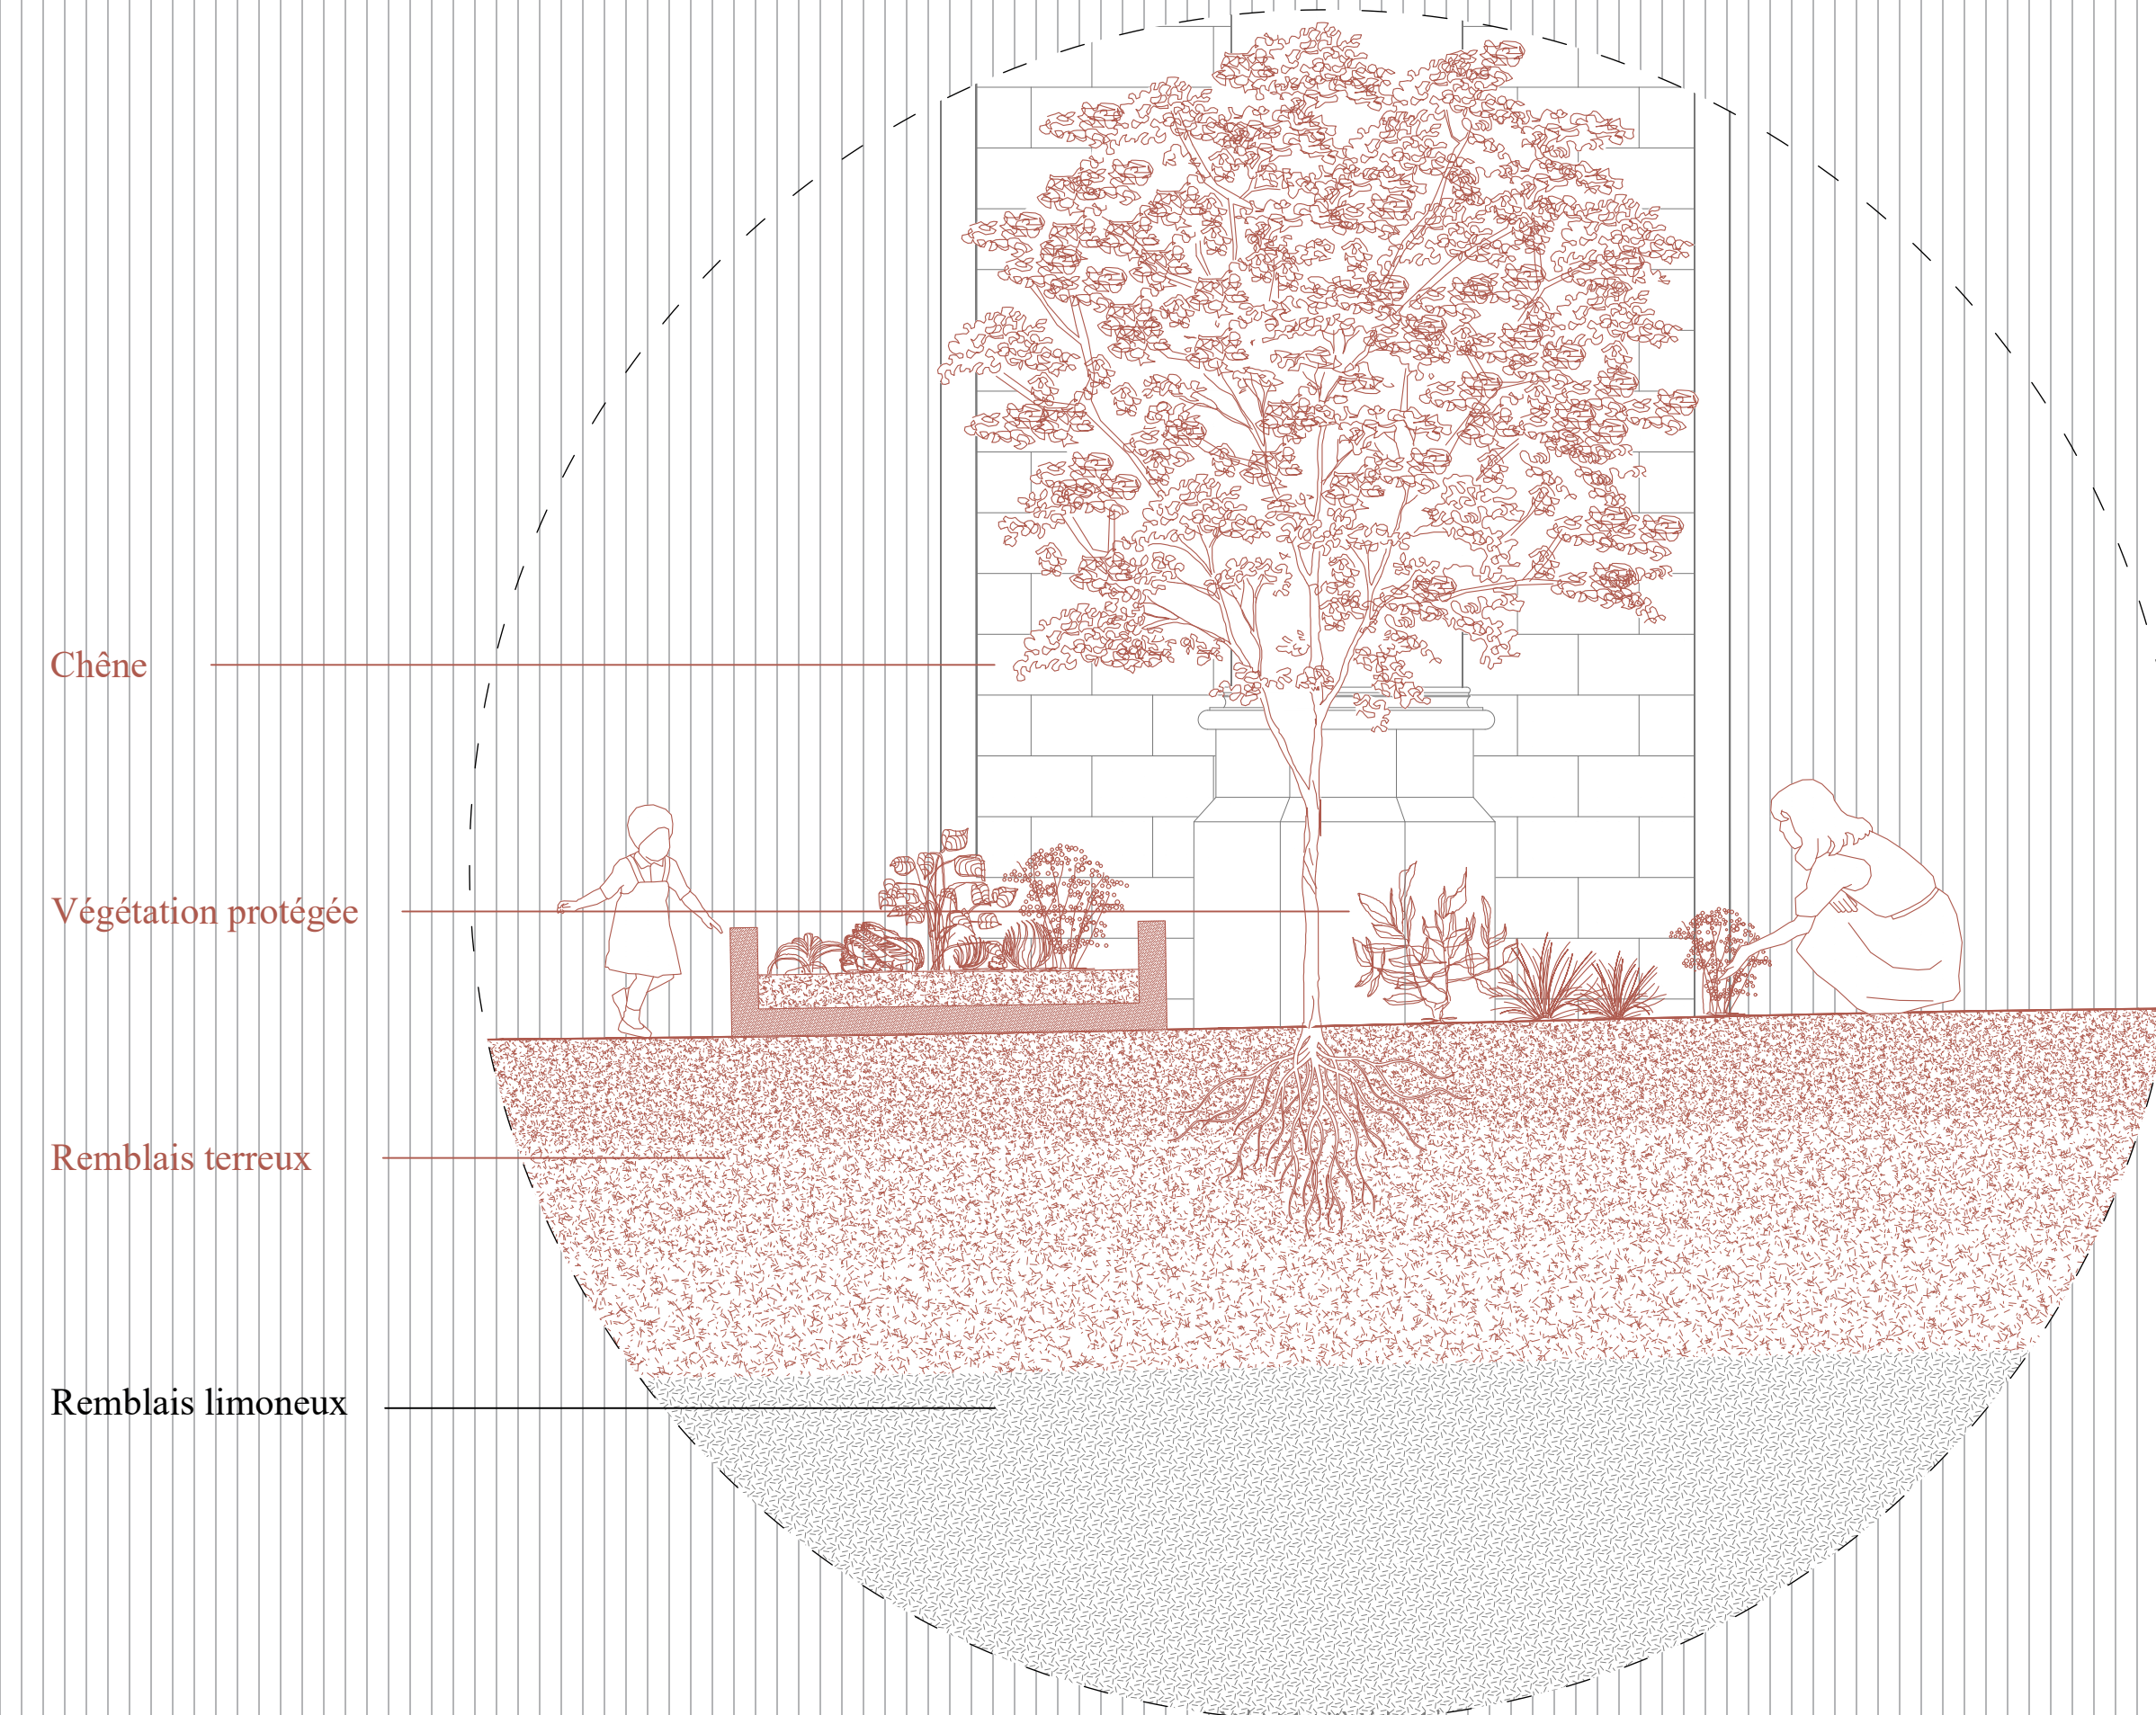


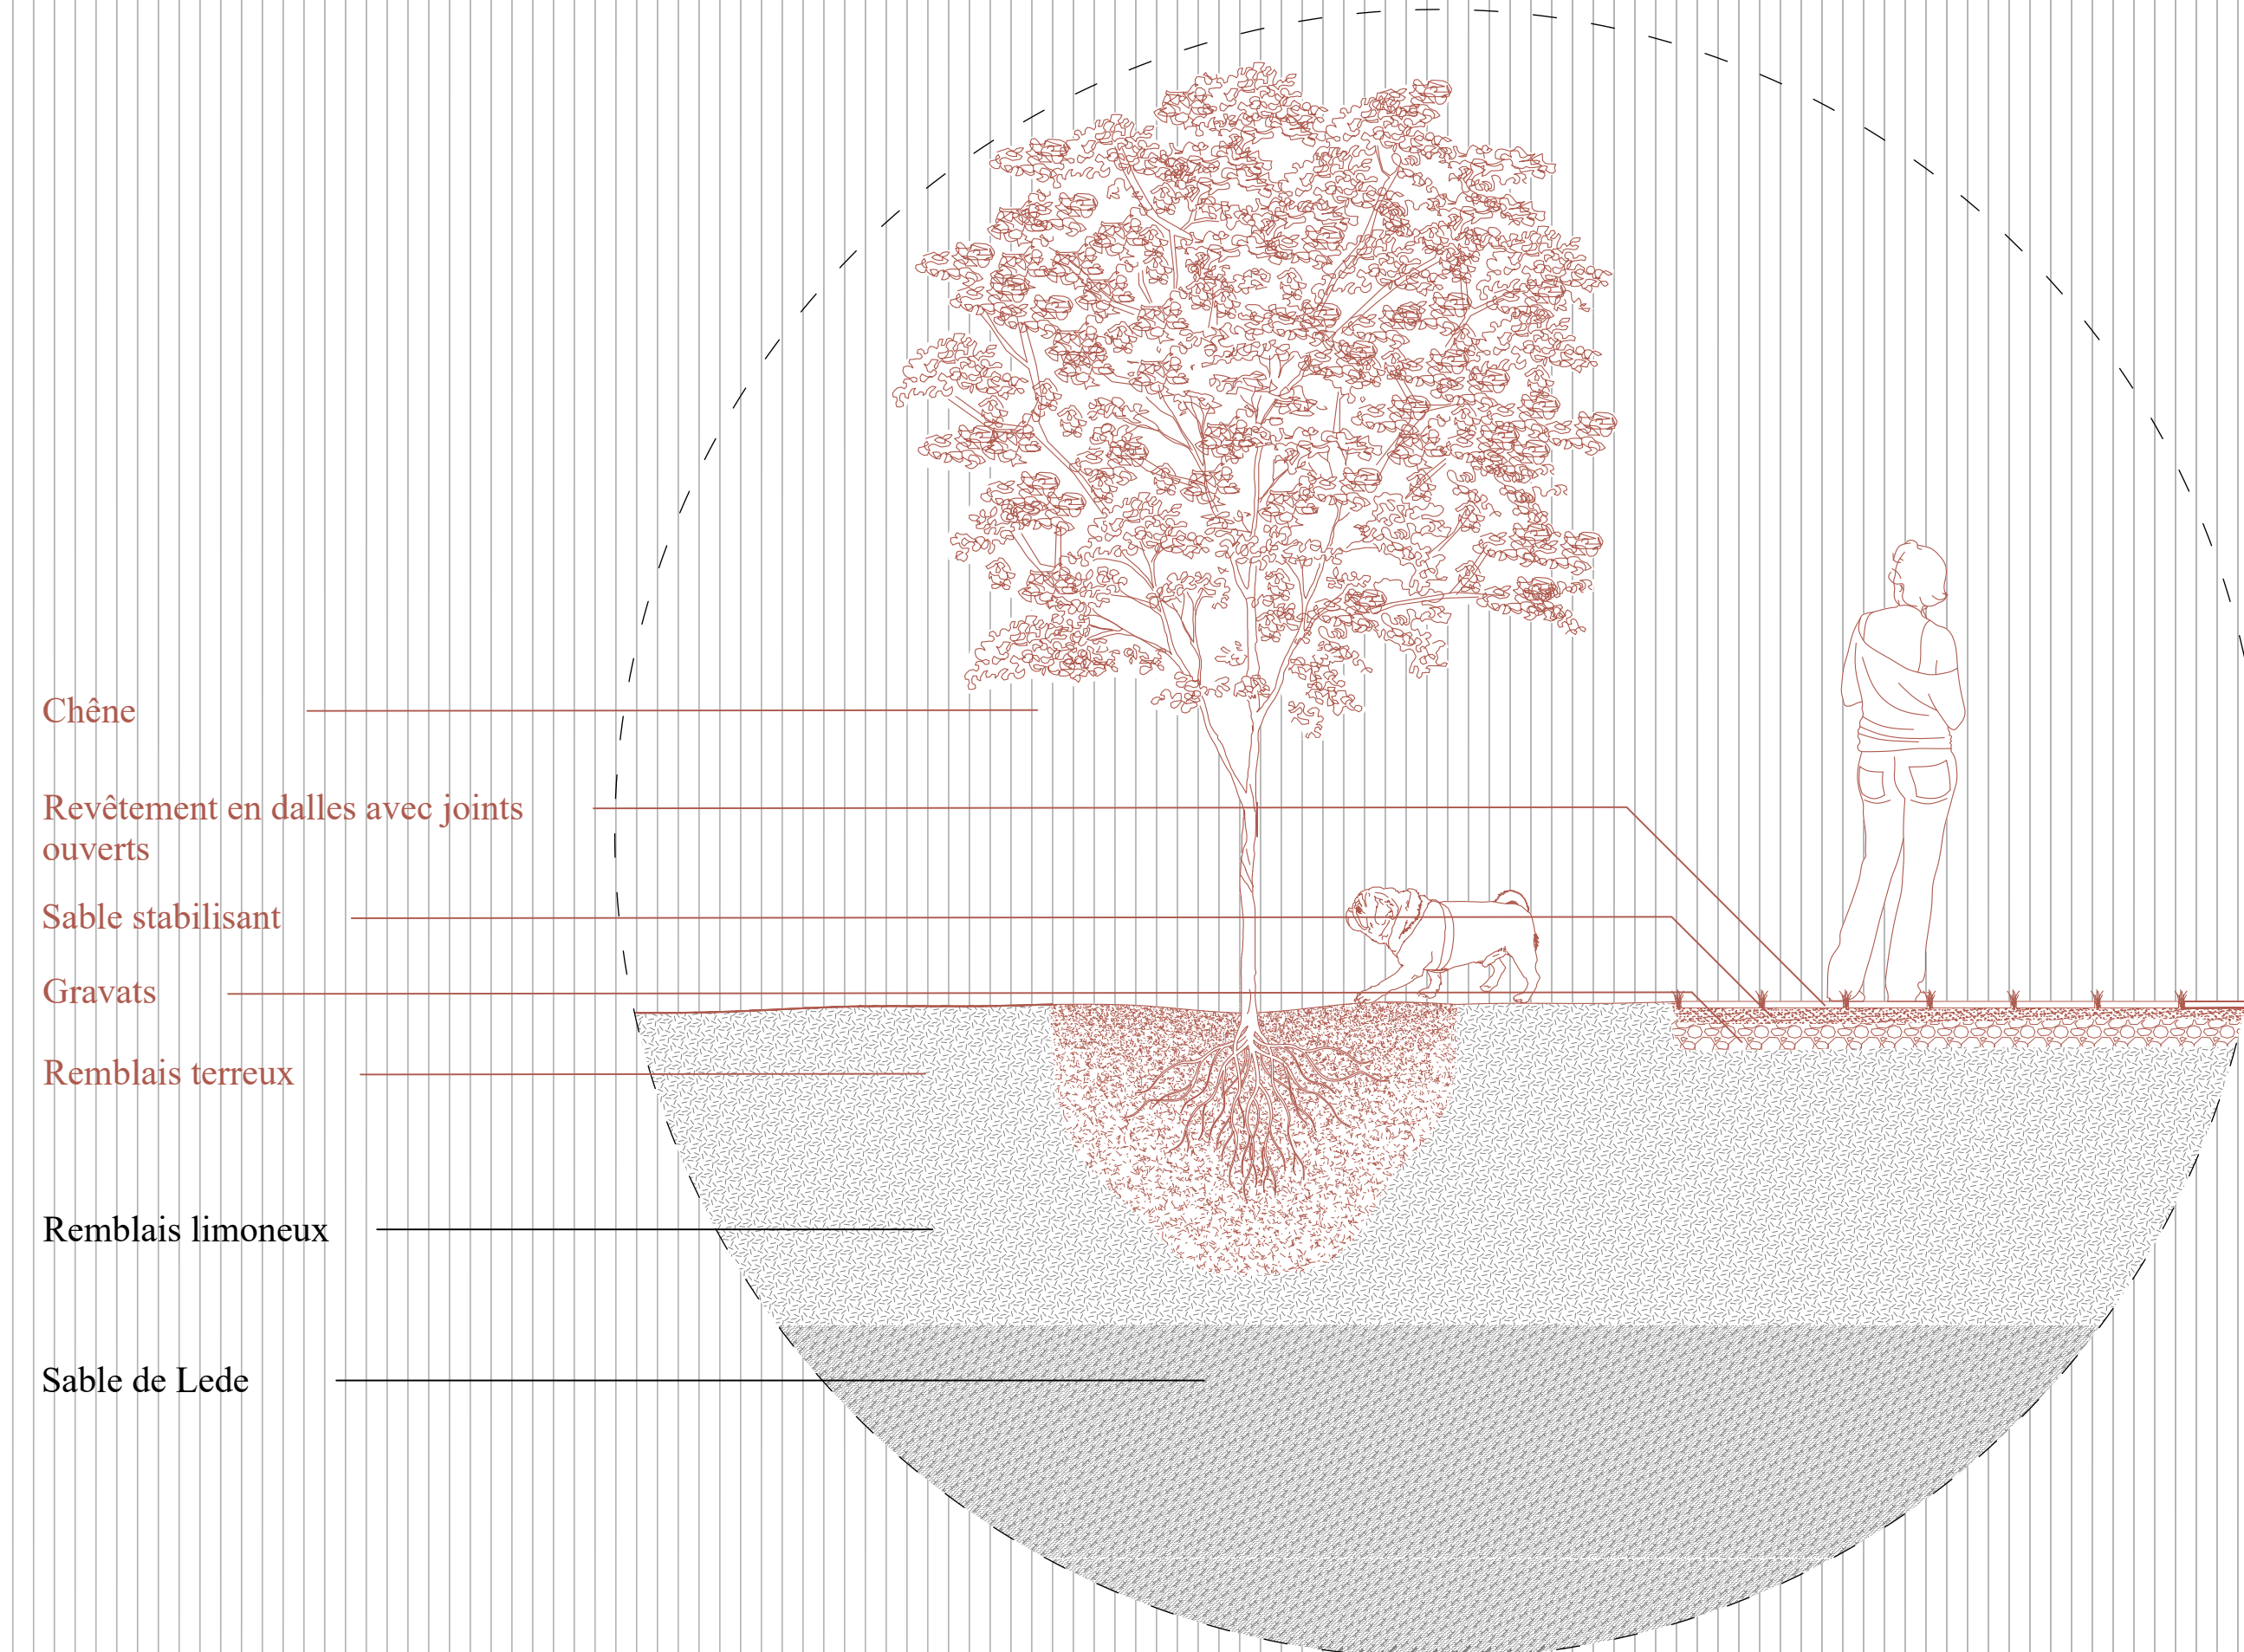

COUPES TECHNIQUES TYPE
0 1,25m

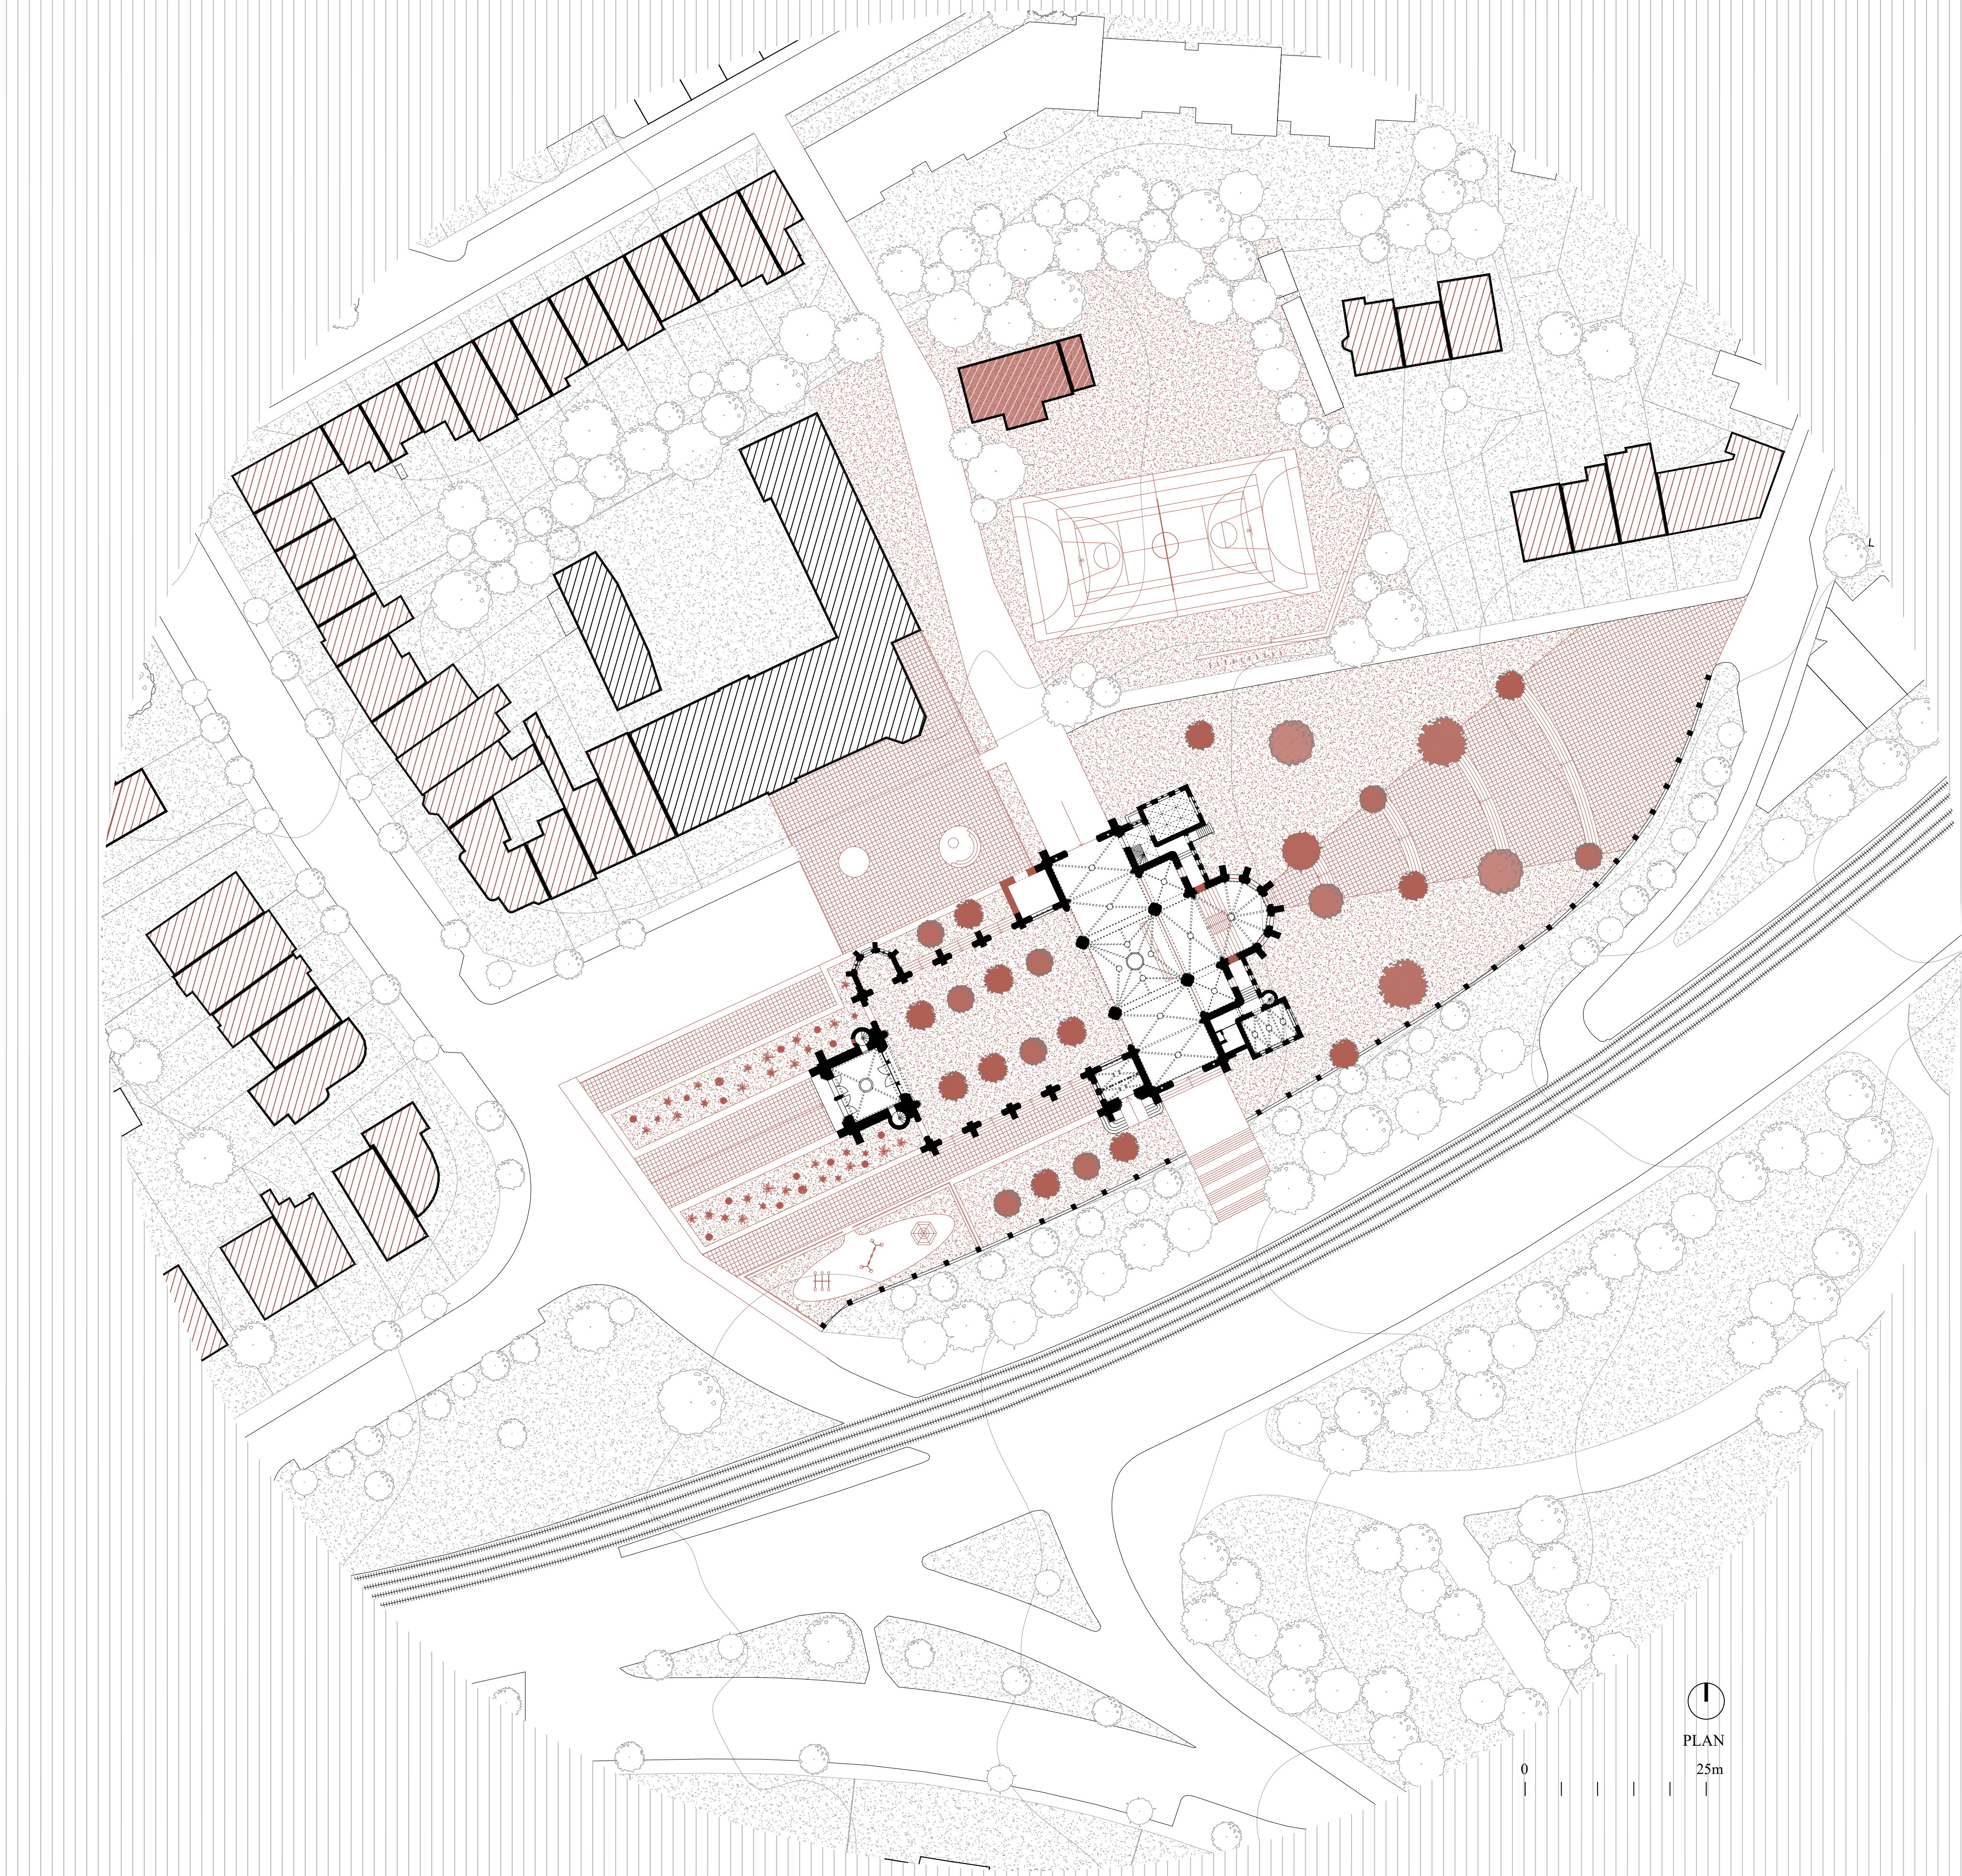