CONTEXTE HISTORIQUE

1.

le parc carcéral belge

atlas typologique, 1772 - 2026

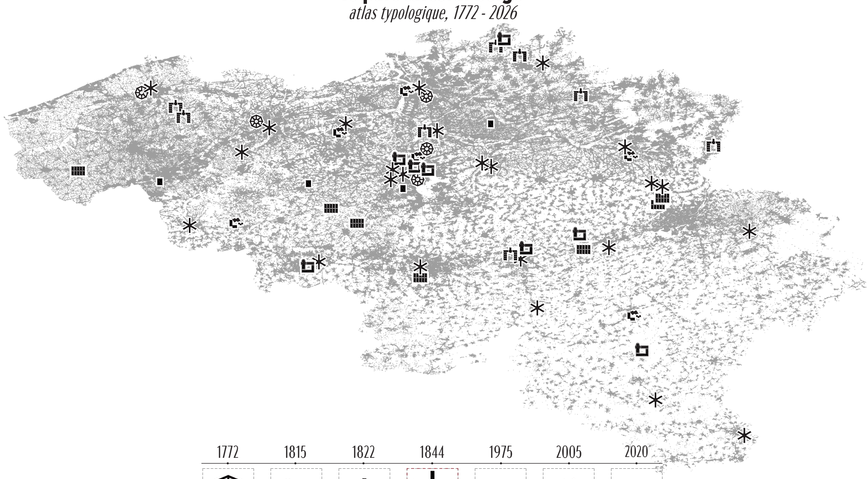

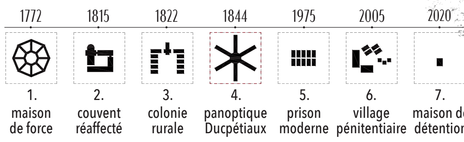

2.

l'obsolescence d'un modèle

traversée d'une cellule du panoptique, 1844 - 2026

1.
l'origine
9m², un détenu

2.
le palimpseste
des traces, des mémoires

3.
la fracture
la surpopulation, l'insalubrité

4.
l'abandon
une ruine, une destruction

3.

le devenir d'un lieu

conserver l'usage ou le transformer, 2026 -

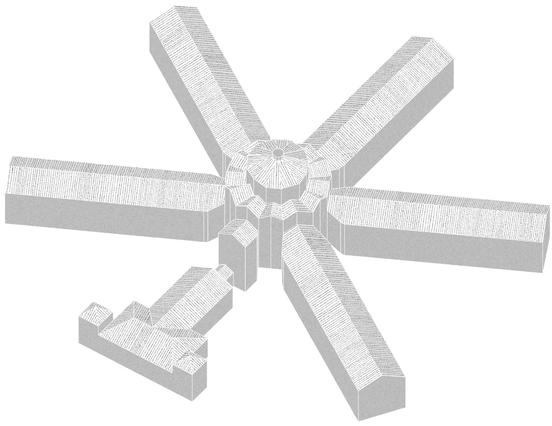

RÉHABILITATION

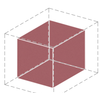

1.
maintien de la fonction
l'usage carcéral perpétué

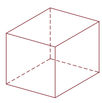

2.
conservation du bâti
le panoptique préservé

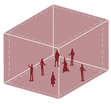

3.
mise aux normes
un détenu, 9m² conformes

4.
mémoire conservée
les traces restaurées mais inaccessible

RECONVERSION

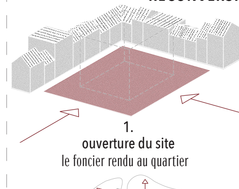

1.
ouverture du site
le foncier rendu au quartier

2.
mixité programmatique
un lieu, plusieurs fonctions

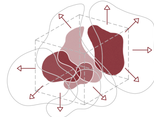

3.
réactivation mémorielle
la mémoire mise en valeur

4.
acteur urbain
le créateur de lien

COMMENT LA RECONVERSION D'UNE PRISON PANOPTIQUE PEUT-ELLE ARTICULER DE NOUVEAUX USAGES AVEC LA PERSISTANCE DE LA MEMOIRE COLLECTIVE ?

LARCB2295 Atelier TFE - Héritage & Matérialité | 2025-2026 |

Leroux Léa

QUESTION DE RECHERCHE

1.
le panoptique
surveiller par l'espace

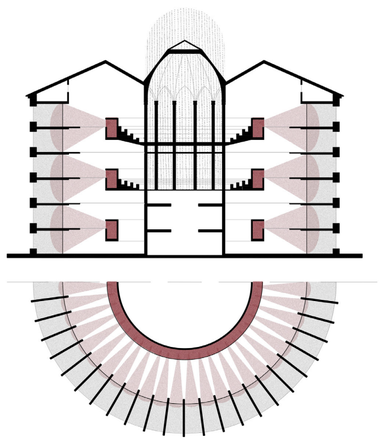

chapelle
cellules
galerie du gardien
visibilité du gardien

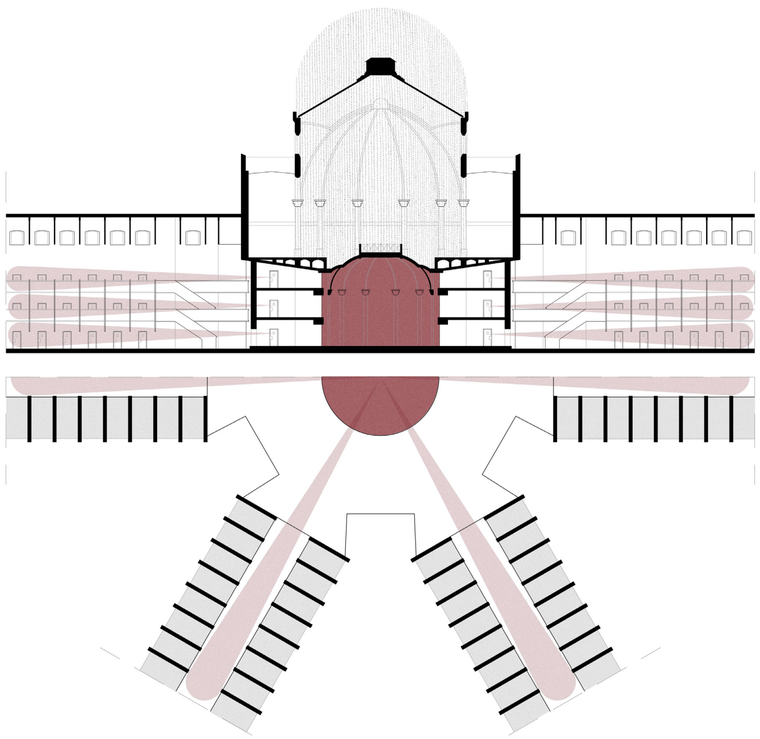

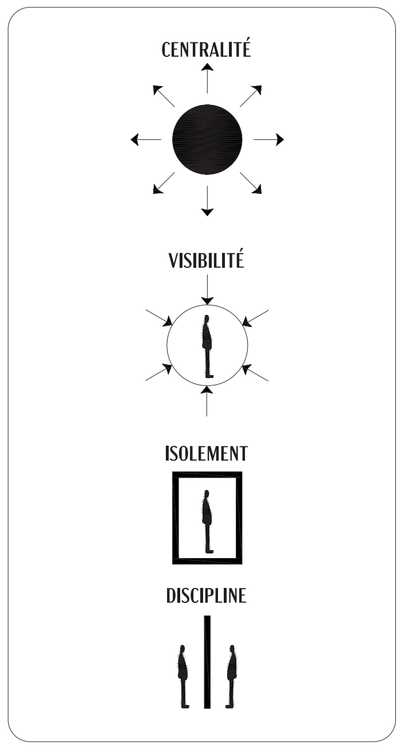

1.
le panoptique de Bentham
voir sans être vu, être vu sans voir

2.
le panoptique de Ducpétiaux
transformer par l'isolement,
réformer par l'espace

3.
les principes
les pilliers du dispositif

2.
la mémoire collective
traces, récits et perceptions

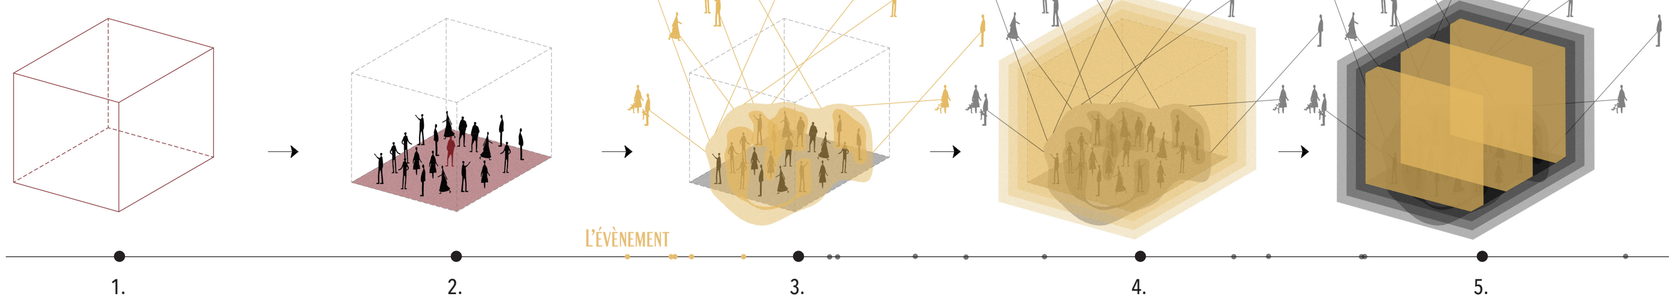

1.
le lieu
la prison devient un support bâti

2.
le symbole
la discipline et le contrôle s'imposent par l'architecture

3.
le vécu
les expériences construisent des récits personnels et partagés

4.
l'ancrage
l'histoire charge le lieu d'une mémoire partagée

5.
la patrimonialisation
le lieu est reconnu et protégé par le patrimoine et la diffusion collective

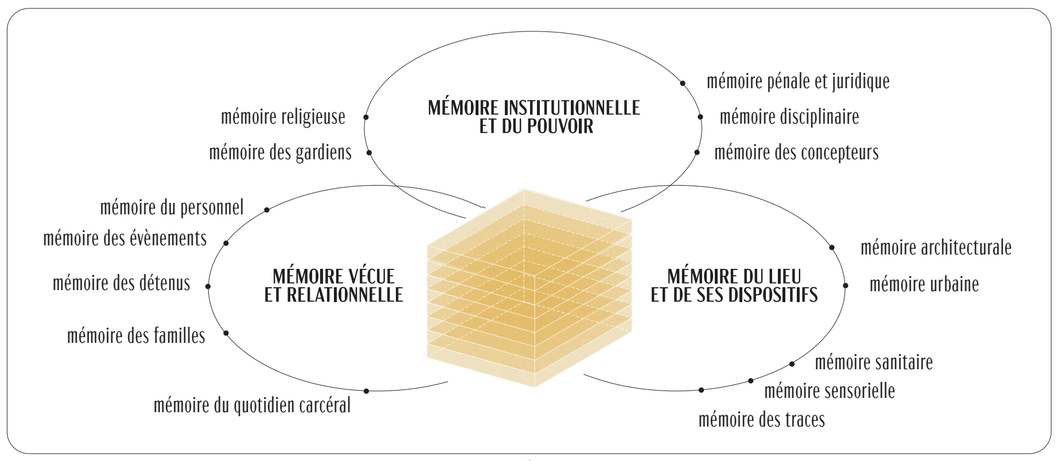

6.
la mémoire collective
les couches de la mémoire carcérale

3.
les nouveaux usages
un avenir au-delà de l'enfermement

USAGE EXISTANT

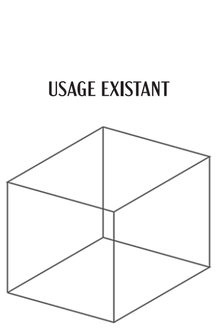

TABLE RASE

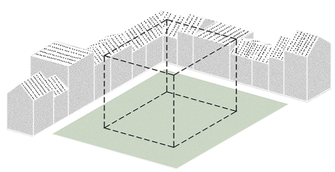

effacer
démolir et reconstruire à neuf

RELIQUE

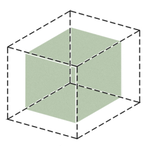

figer
muséifier, «mettre sous cloche»

PALIMPSESTE

retourner
faire travailler la forme par un nouvel usage

1.
face à l'existant
intervenir sur une architecture héritée

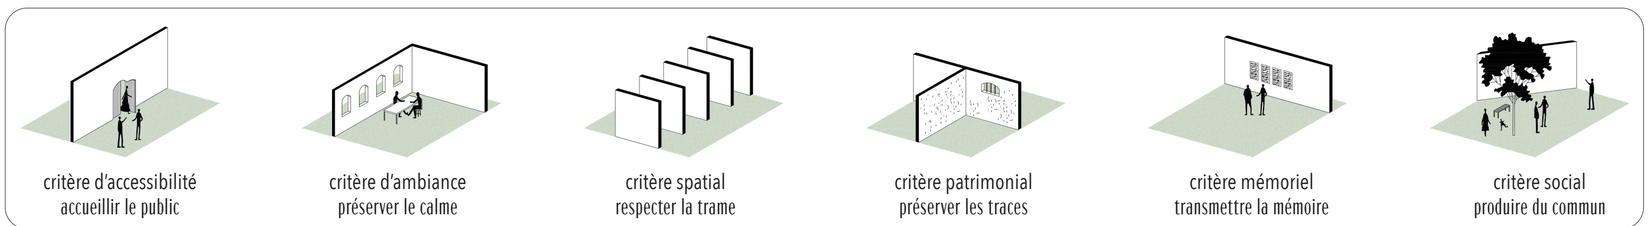

2.
critères de compatibilité
des principes pour habiter le lieu

RECONVERSION

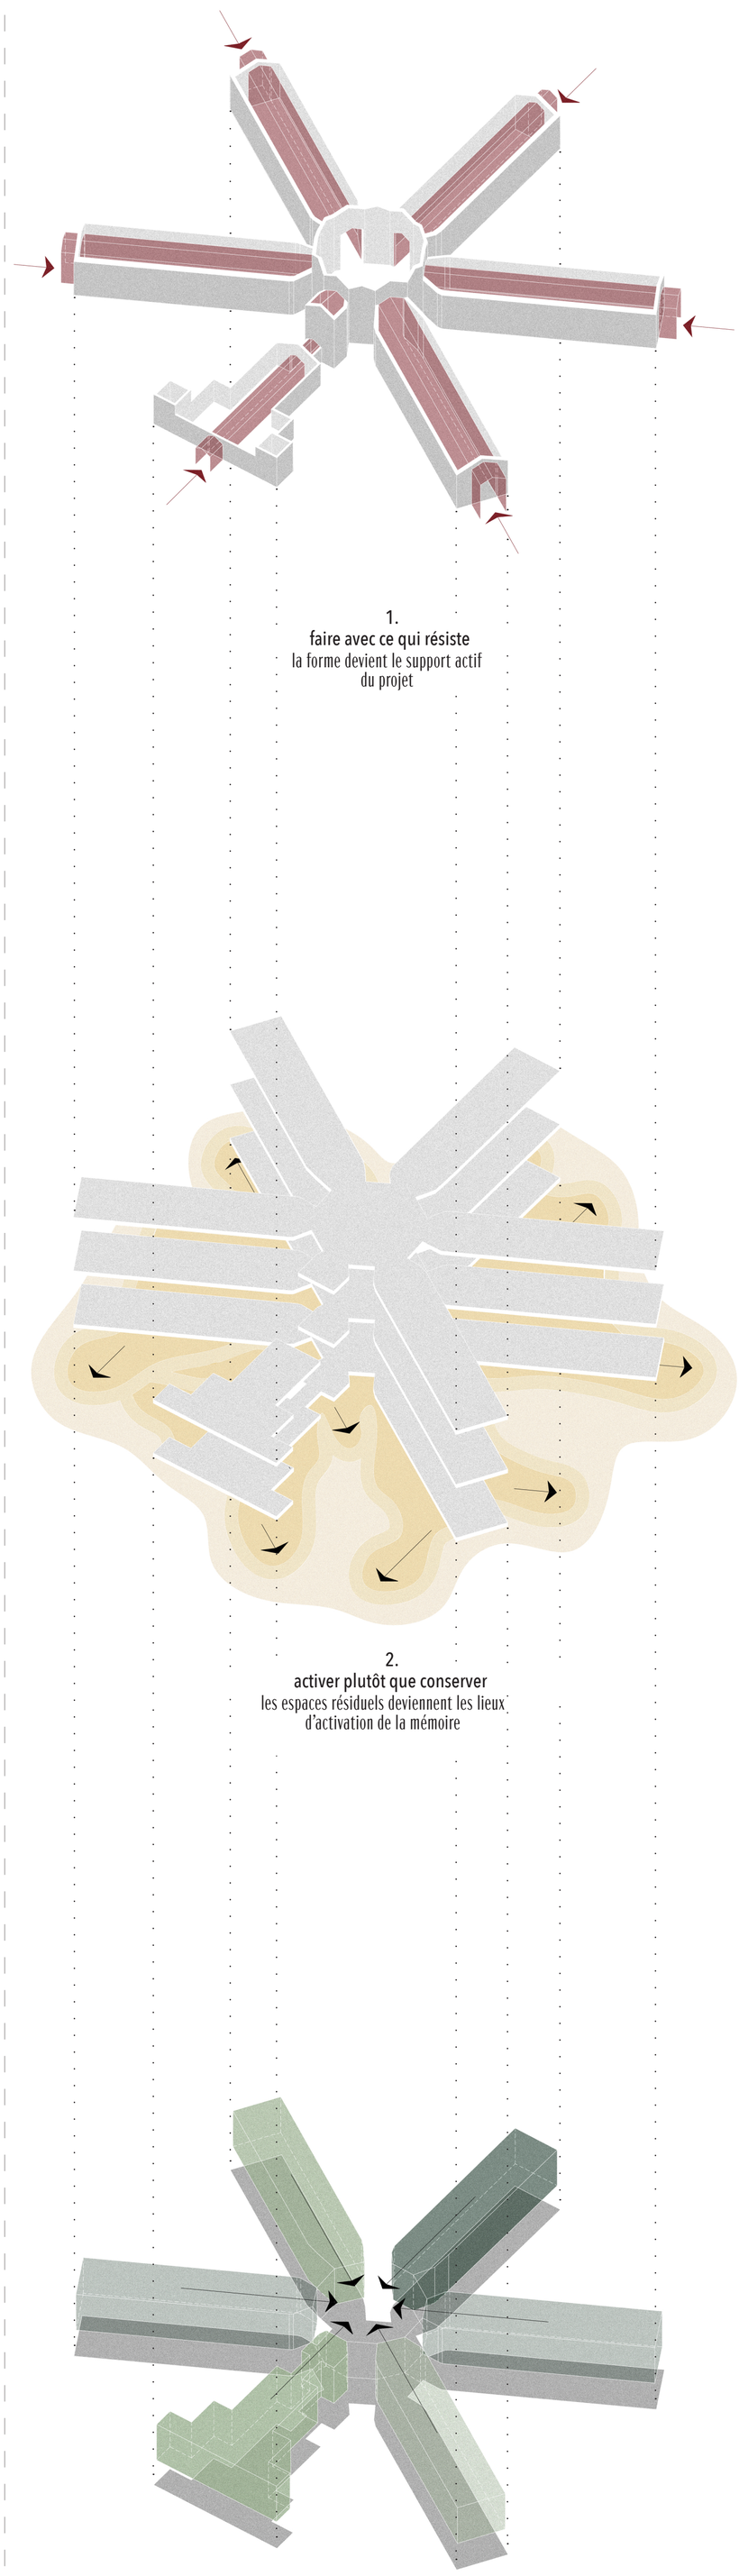

1.
faire avec ce qui résiste
la forme devient le support actif du projet

2.
activer plutôt que conserver
les espaces résiduels deviennent les lieux d'activation de la mémoire

3.
programmer avec justesse
le programme devient l'instrument du retournement

COMMENT LA RECONVERSION D'UNE PRISON PANOPTIQUE PEUT-ELLE ARTICULER DE NOUVEAUX USAGES AVEC LA PERSISTANCE DE LA MEMOIRE COLLECTIVE ?

LARCB2295 Atelier TFE - Héritage & Matérialité | 2025-2026 |
Leroux Léa

PRISON DE SAINT-GILLES

1873	1878	1884	1993	2009	2021	2035
projet	**construction**	**inauguration**	**agrandissement**	**rénovation**	**classement**	**fermeture**
remplacer la prison des Petits-Carmes située au centre de Bruxelles	lancer des travaux sur le plateau du Quartier des Écoles	ouvrir la prison de style Tudor disposée en étoile à cinq ailes	moderniser les ailes existantes et ajouter un bâtiment préfabriqué	rénover l'aile B et étendre sa capacité d'accueil des détenus	protéger le noyau central, la chapelle, les tours de guet, certains murs et les jardins	fermer définitivement la prison en vue de sa reconversion urbaine

1.

l'état historique

lecture du dispositif panoptique originel, 1884

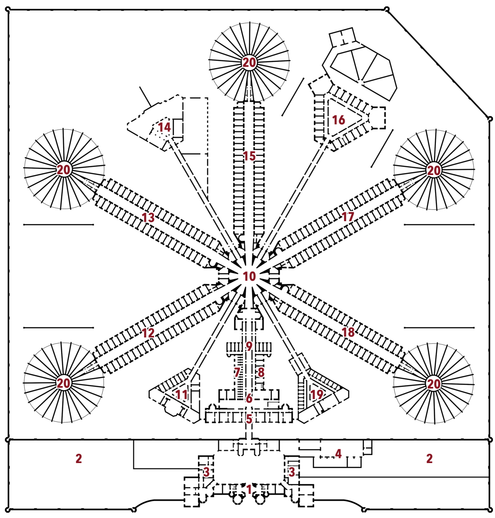

20. préaux
19. buanderie
18. aile E
17. aile D
16. infirmerie
15. aile C
14. boulangerie
13. aile B
12. aile A
11. cuisine
10. centre de surveillance
9. cellules disciplinaires
8. parloir avocat
7. parloir visiteur
6. greffe
5. bureaux officier
4. magasin
3. habitations
2. jardins
1. porche

plan rez-de-chaussée 1884 1 | 1500

2.

l'état patrimonial

transformations successives et reconnaissance patrimoniale, 1884-2012

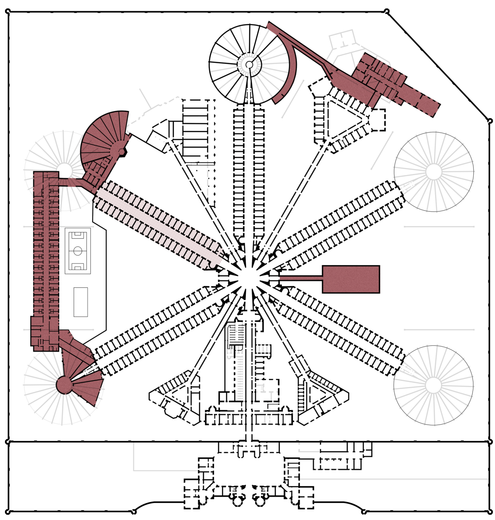

destruction construction rénovation majeur rénovation anecdotique

plan rez-de-chaussée 1990 - 2012 1 | 1500

3.

l'état actuel

lecture d'un site partagé, 2026 -

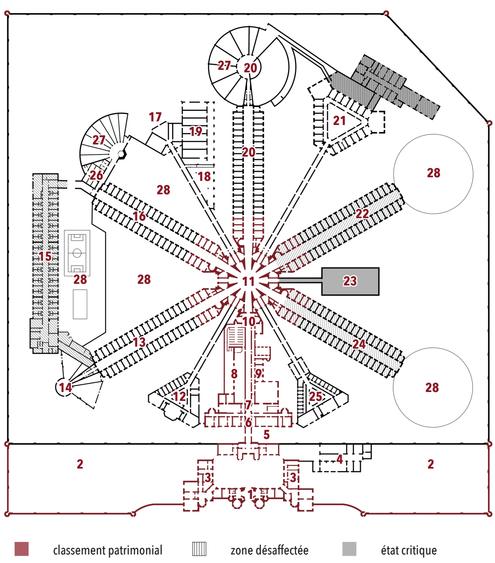

28. préaux
27. préaux individuels
26. cachots
25. vestiaires
24. aile E
23. service psycho-social
22. aile D
21. centre-médical
20. aile C
19. ateliers
18. refectoire
17. zone de déchargement
16. aile B
15. aile préfabriquée
14. forge
13. aile A
12. cuisine
11. centre de surveillance
10. cellules disciplinaires
9. parloir avocat
8. parloir visiteur
7. greffe
6. bureaux officier
5. zone de transfert
4. bunker
3. administration
2. jardins
1. porche

classement patrimonial zone désaffectée état critique

plan rez-de-chaussée 2015 - 2026 1 | 1500

COMMENT LA RECONVERSION D'UNE PRISON PANOPTIQUE PEUT-ELLE ARTICULER DE NOUVEAUX USAGES AVEC LA PERSISTANCE DE LA MEMOIRE COLLECTIVE ?

LARCB2295 Atelier TFE - Héritage & Matérialité | 2025-2026 |
Leroux Léa

ARTICULATION DE PROJET

RECONVERSION

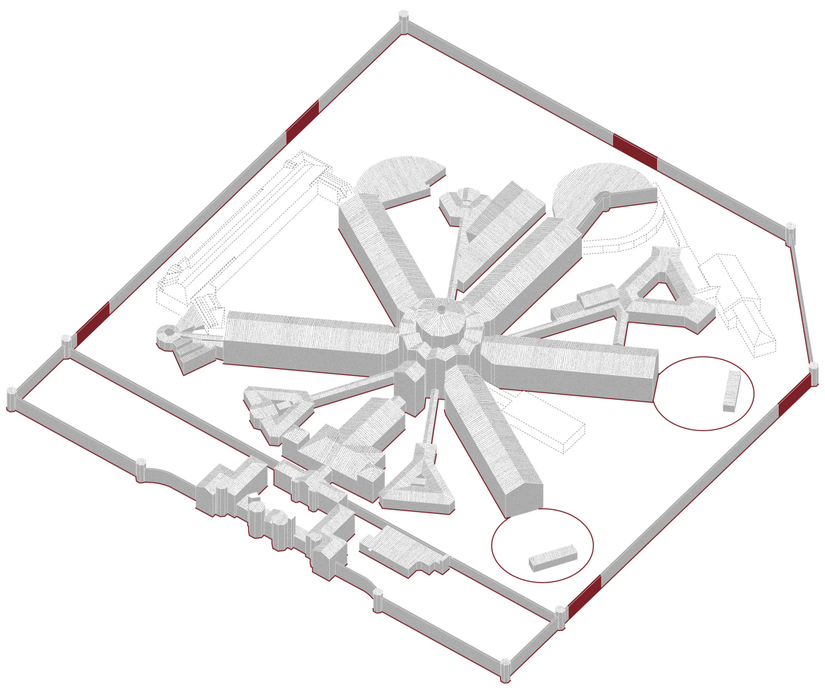

ce qui persiste — ce qu'on retire — ce qu'on libère

1.
faire avec ce qui résiste
le degré de prise sur l'existant

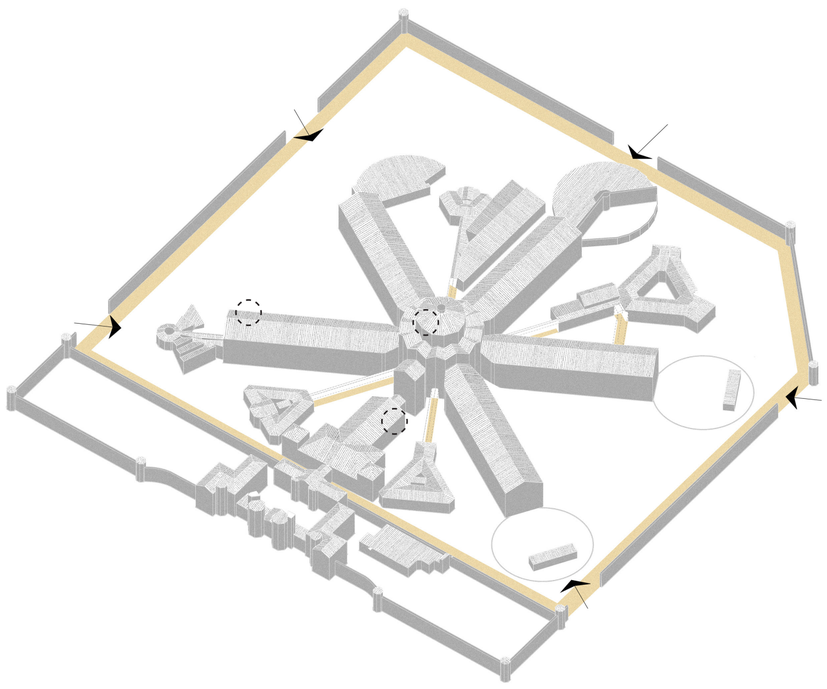

ce qu'on prolonge — ce qui temoigne — ce qu'on transpose

2.
activer plutôt que conserver
le degré d'activation

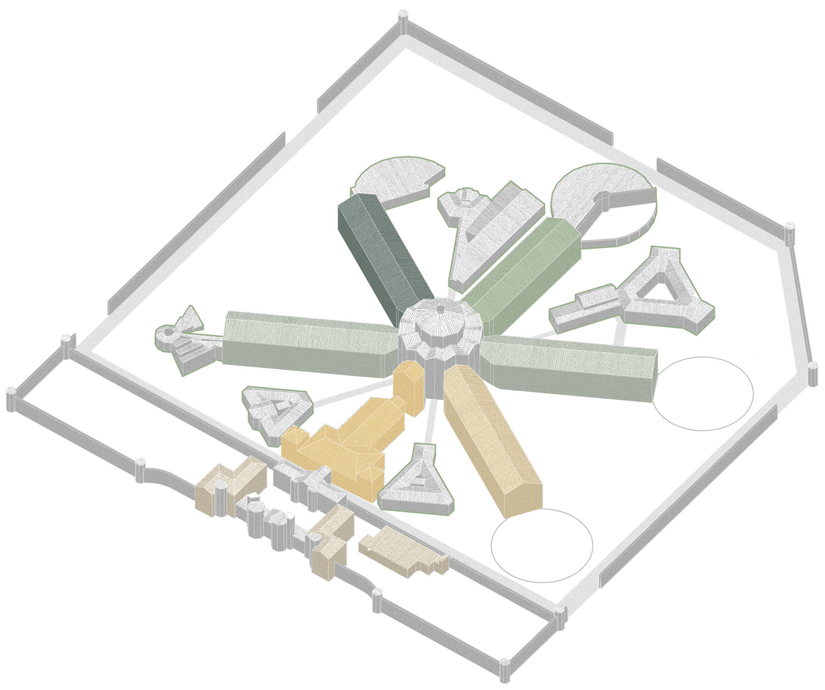

ce qui relie — ce qu'on distribue

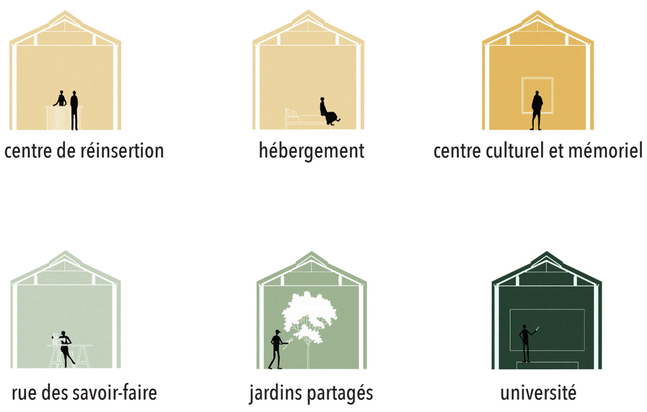

3.
programmer avec justesse
la logique de distribution

1.
le quartier
insertion et articulations urbaines

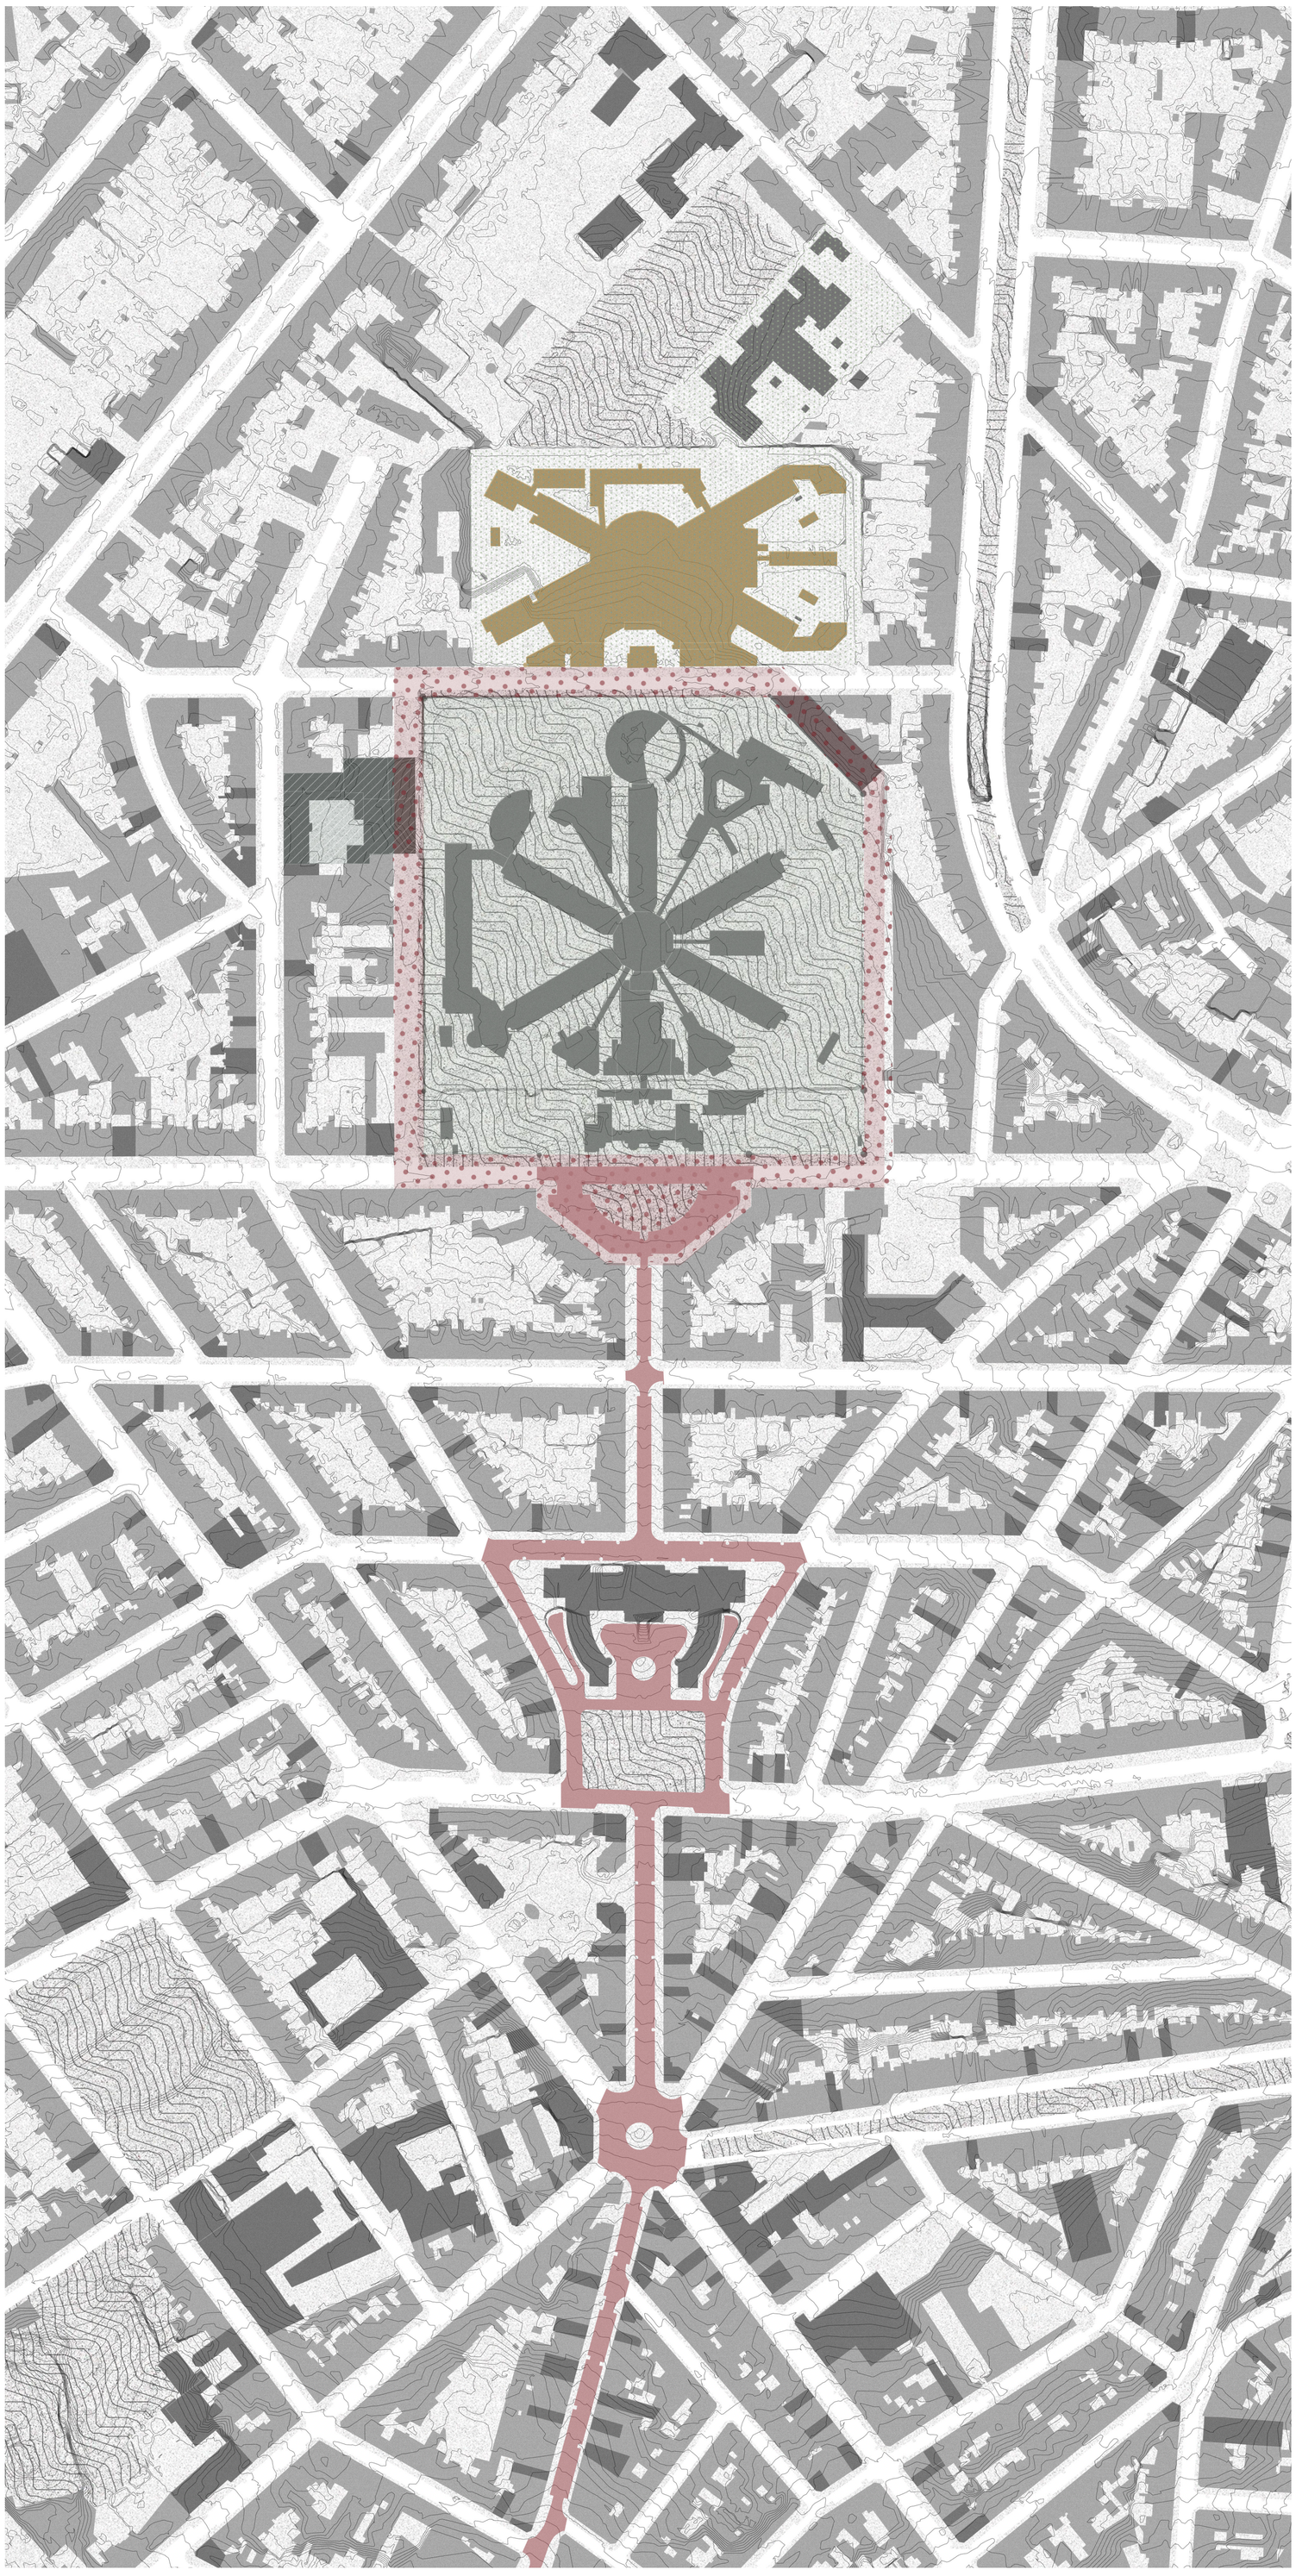

1 | 2000

EXISTANT — tissu résidentiel — équipements publics — espaces verts
PROJETS — projet urbain (bureau Bas Smets) — projet de mémoire (asbl 9m²)
NOUVELLES INTERVENTIONS — intervention urbaine — nouveaux espaces publics — continuité des usages — visions futures

COMMENT LA RECONVERSION D'UNE PRISON PANOPTIQUE PEUT-ELLE ARTICULER DE NOUVEAUX USAGES AVEC LA PERSISTANCE DE LA MEMOIRE COLLECTIVE ?

LARCB2295 Atelier TFE - Héritage & Matérialité | 2025-2026 |
Leroux Léa

DEMARCHE CONCEPTUELLE

1.
à l'echelle du quartier
lire, ouvrir, ancrer

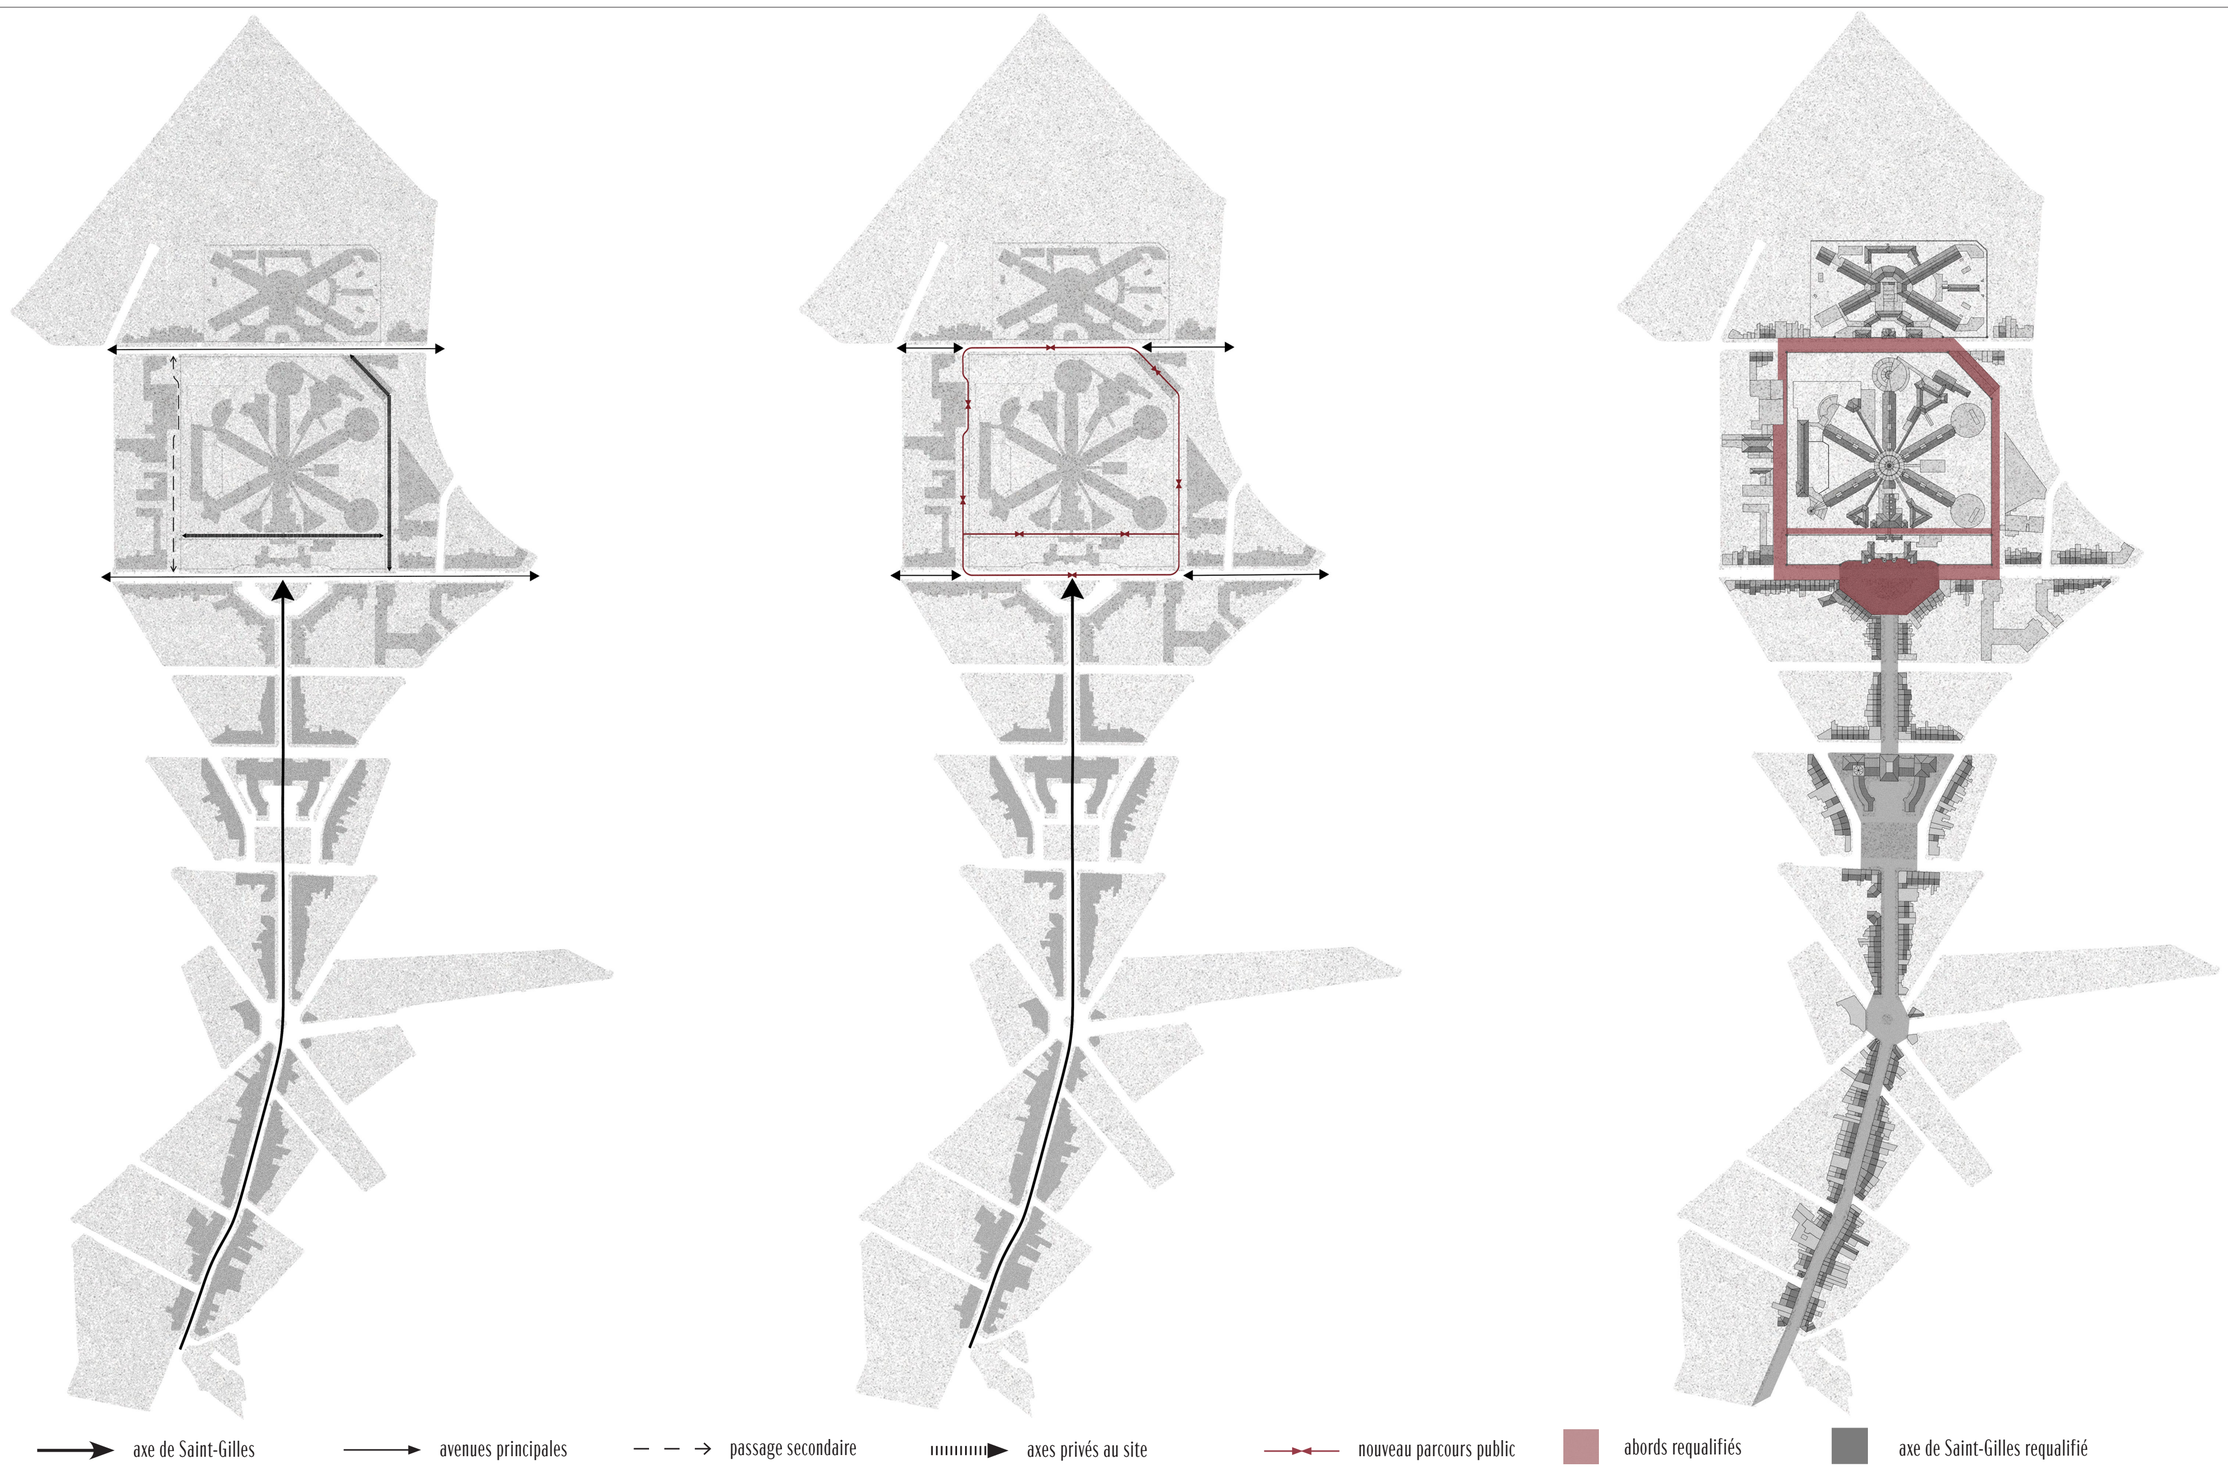

1.
axes existants
les traversées qui structurent le tissu urbain

2.
nouvelle circulation
un parcours public ceinturant les abords

3.
interventions urbaines
aménagements qui révèlent les axes

1|5000

2.
à l'echelle du site
relier, requalifier, habiter

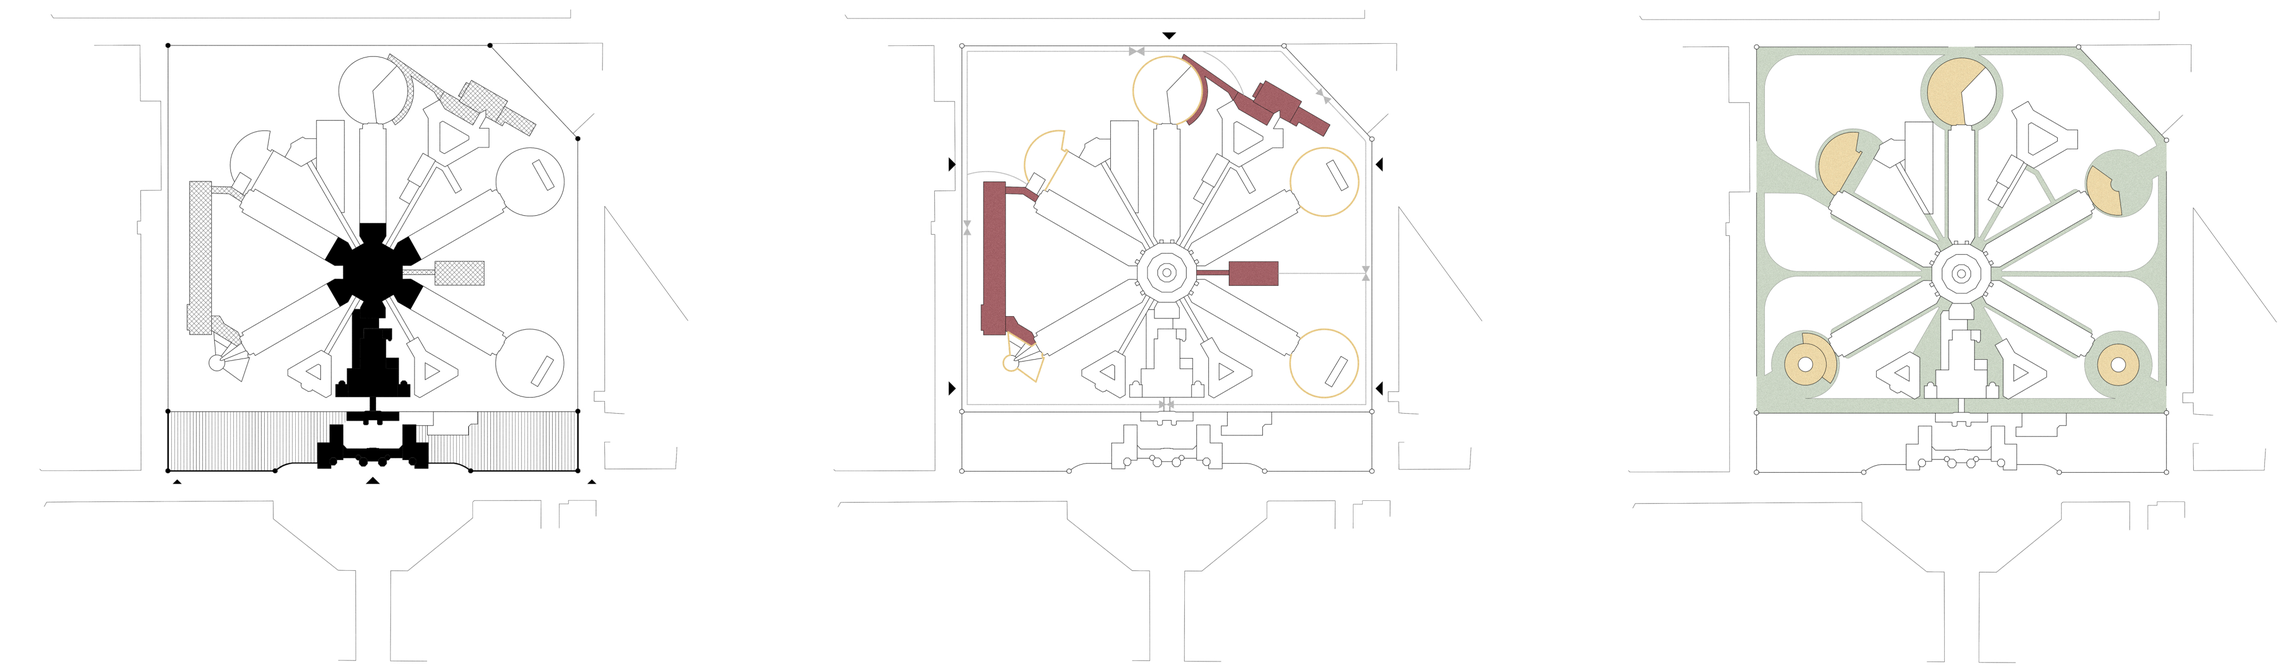

1.
zone d'intérêt
identifier les supports de projet

2.
intentions
ouvrir sans effacer

3.
interventions
relier, activer et habiter

1|2500

3.
à l'echelle de l'aile
libérer, regrouper, orienter

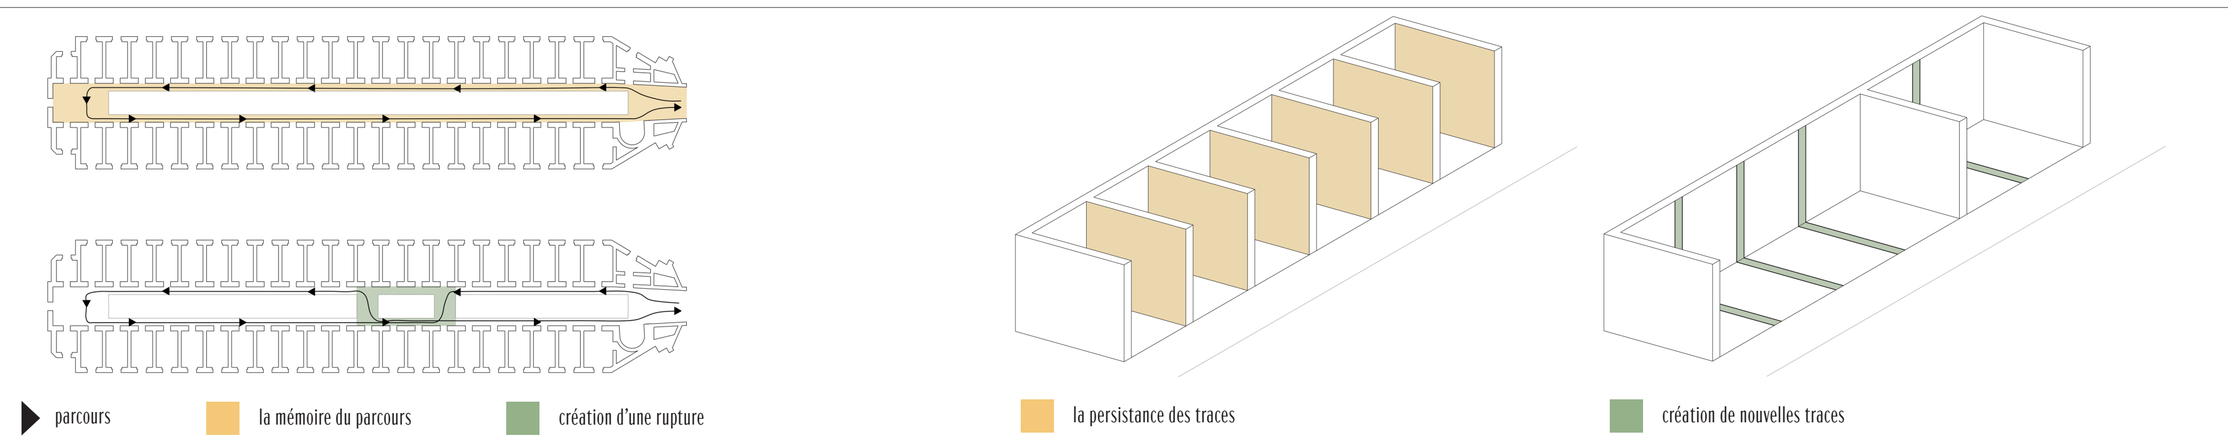

1.
les parcours de l'aile
relier les usages, rompre pour habiter

2.
les murs de l'aile
récupérer la matière, recomposer le sol

COMMENT LA RECONVERSION D'UNE PRISON PANOPTIQUE PEUT-ELLE ARTICULER DE NOUVEAUX USAGES AVEC LA PERSISTANCE DE LA MEMOIRE COLLECTIVE ?

LARCB2295 Atelier TFE - Héritage & Matérialité | 2025-2026 |

Leroux Léa

IMPLANTATION

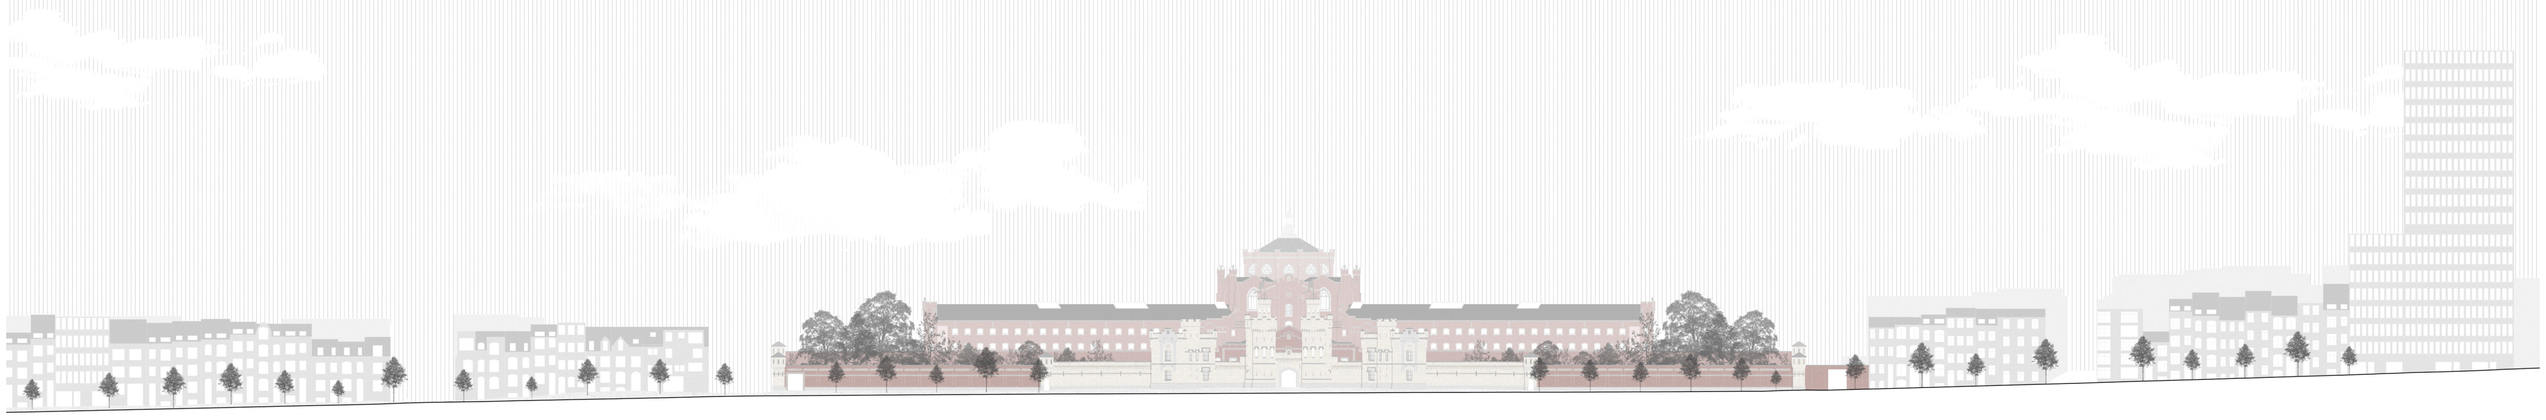

élévation façade avant 1 | 1000

plan d'implantation 1 | 1000

COMMENT LA RECONVERSION D'UNE PRISON PANOPTIQUE PEUT-ELLE ARTICULER DE NOUVEAUX USAGES AVEC LA PERSISTANCE DE LA MEMOIRE COLLECTIVE ?

LARCB2295 Atelier TFE - Héritage & Matérialité | 2025-2026 |

Leroux Léa

RUE DES SAVOIR-FAIRE

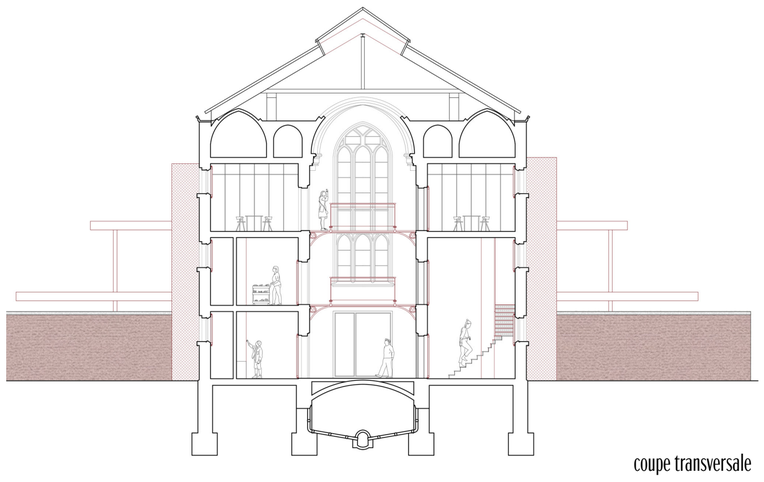

coupe transversale

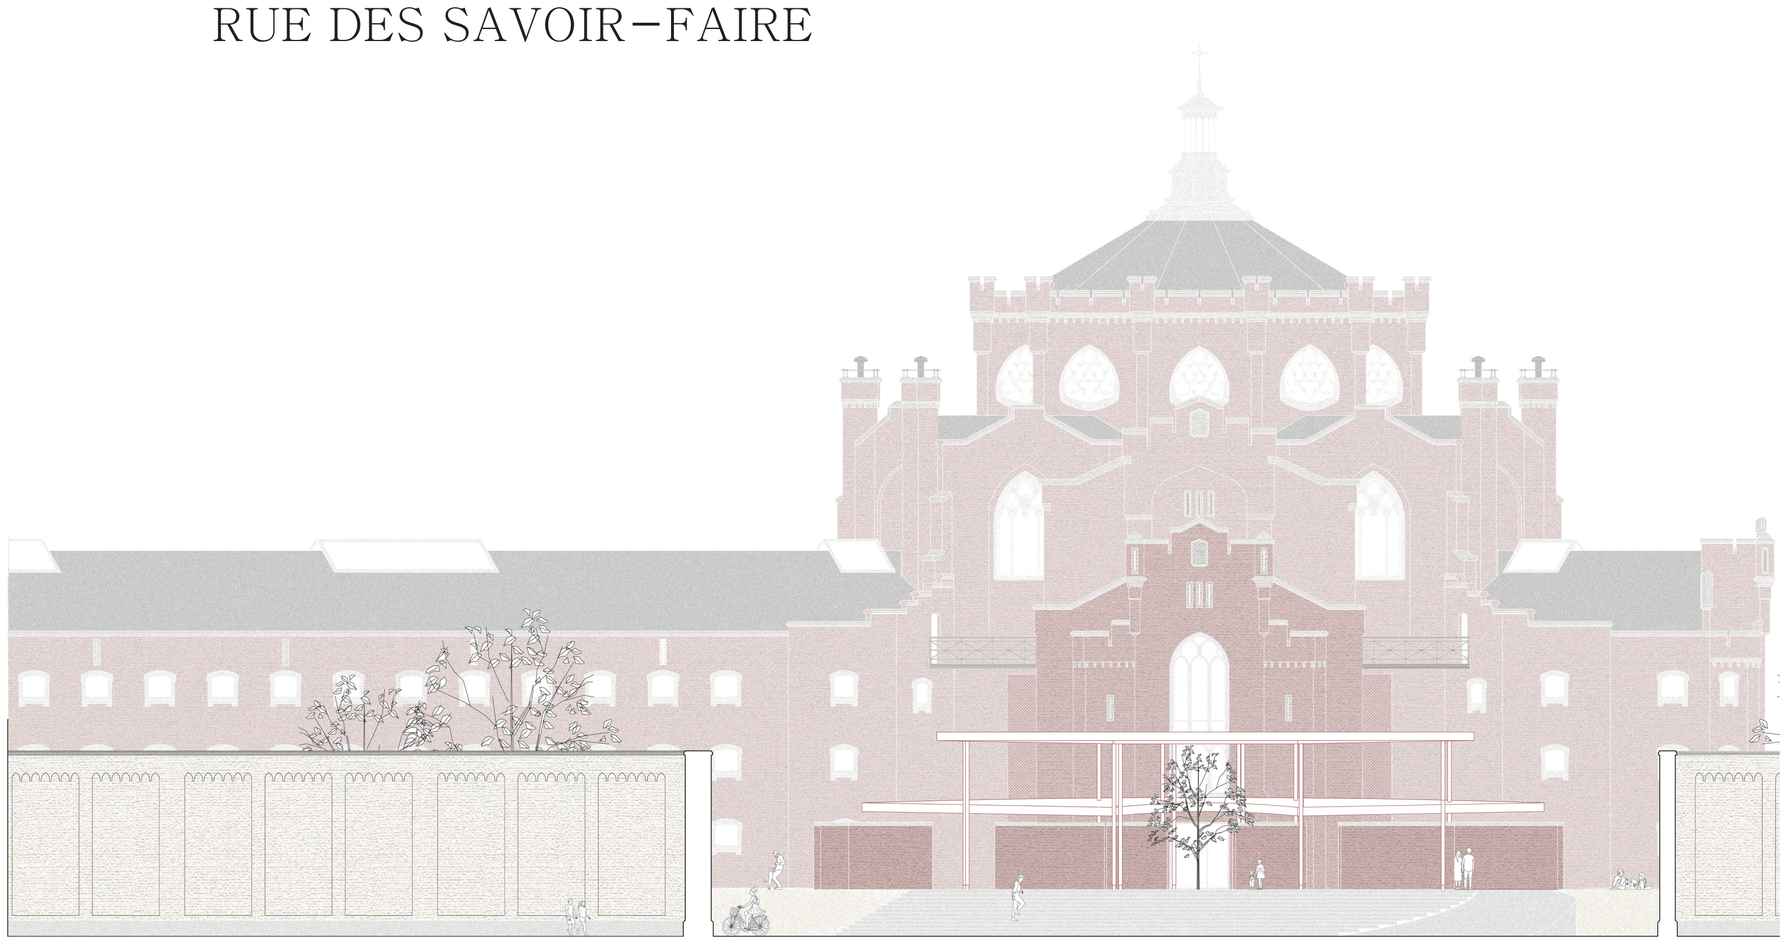

élévation 1|200

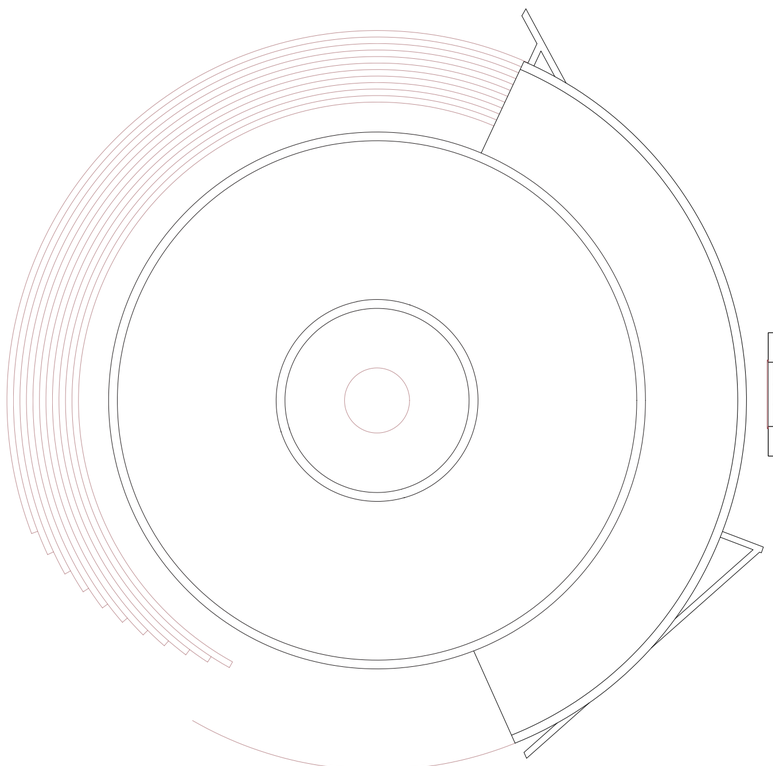

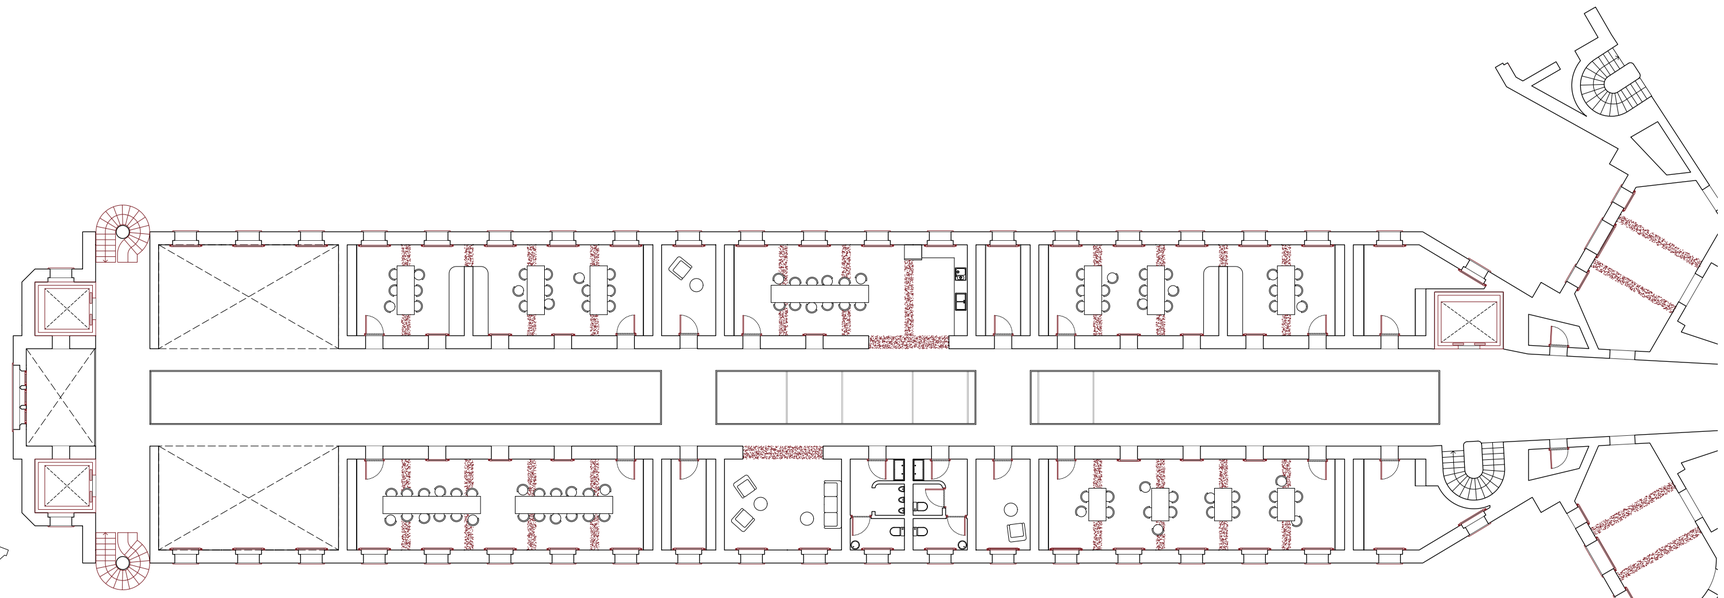

plan r+2

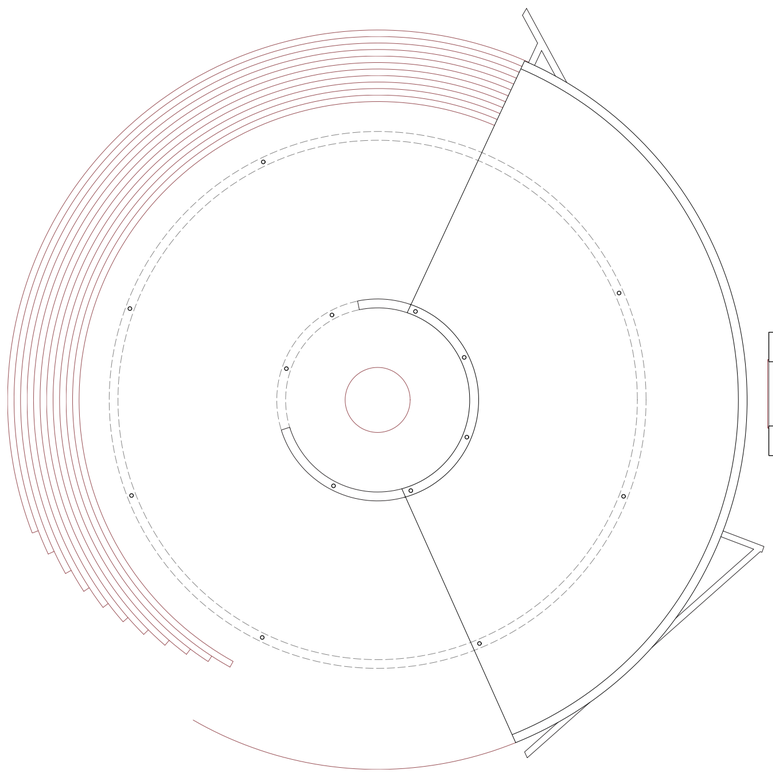

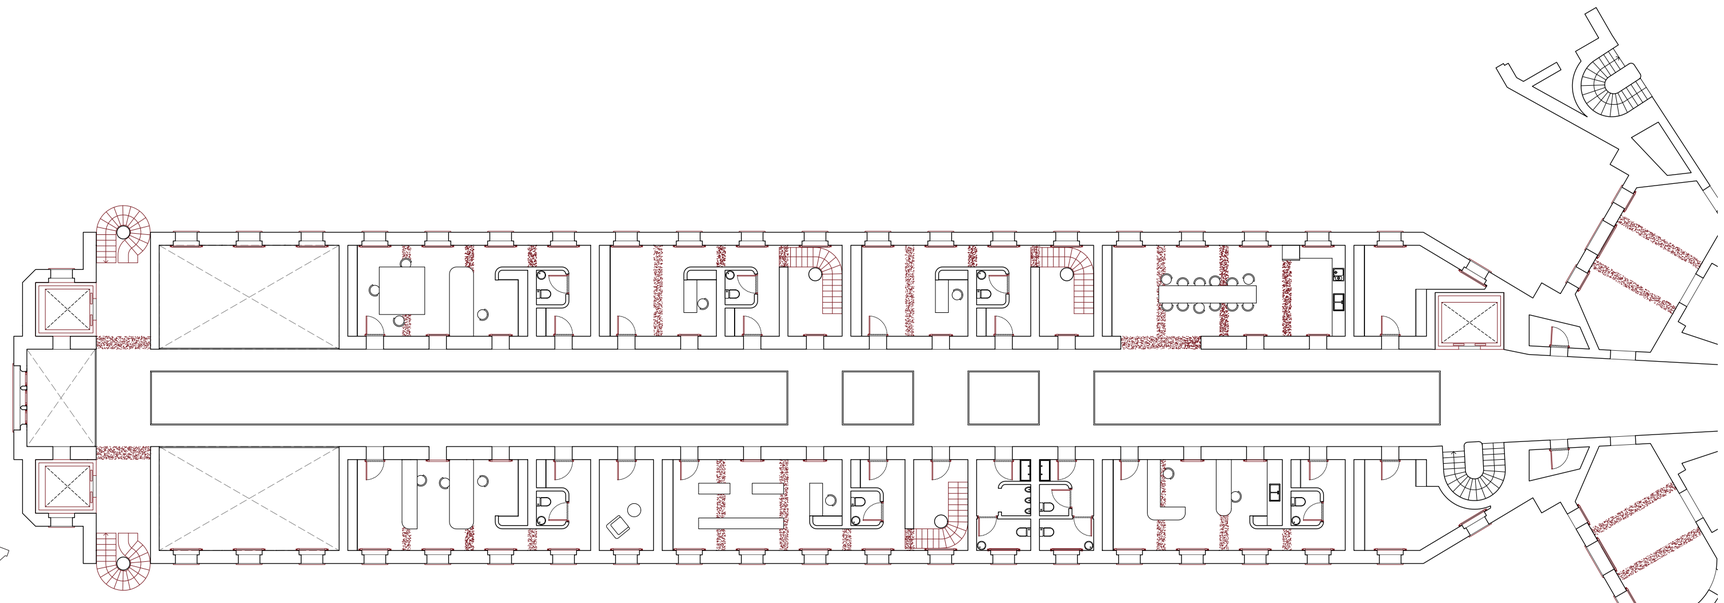

plan r+1

COMMENT LA RECONVERSION D'UNE PRISON PANOPTIQUE PEUT-ELLE ARTICULER DE NOUVEAUX USAGES AVEC LA PERSISTANCE DE LA MEMOIRE COLLECTIVE ?

LARCB2295 Atelier TFE - Héritage & Matérialité | 2025-2026 |

Leroux Léa

plan rez-de-chaussée 1|200

DETAILS TECHNIQUE

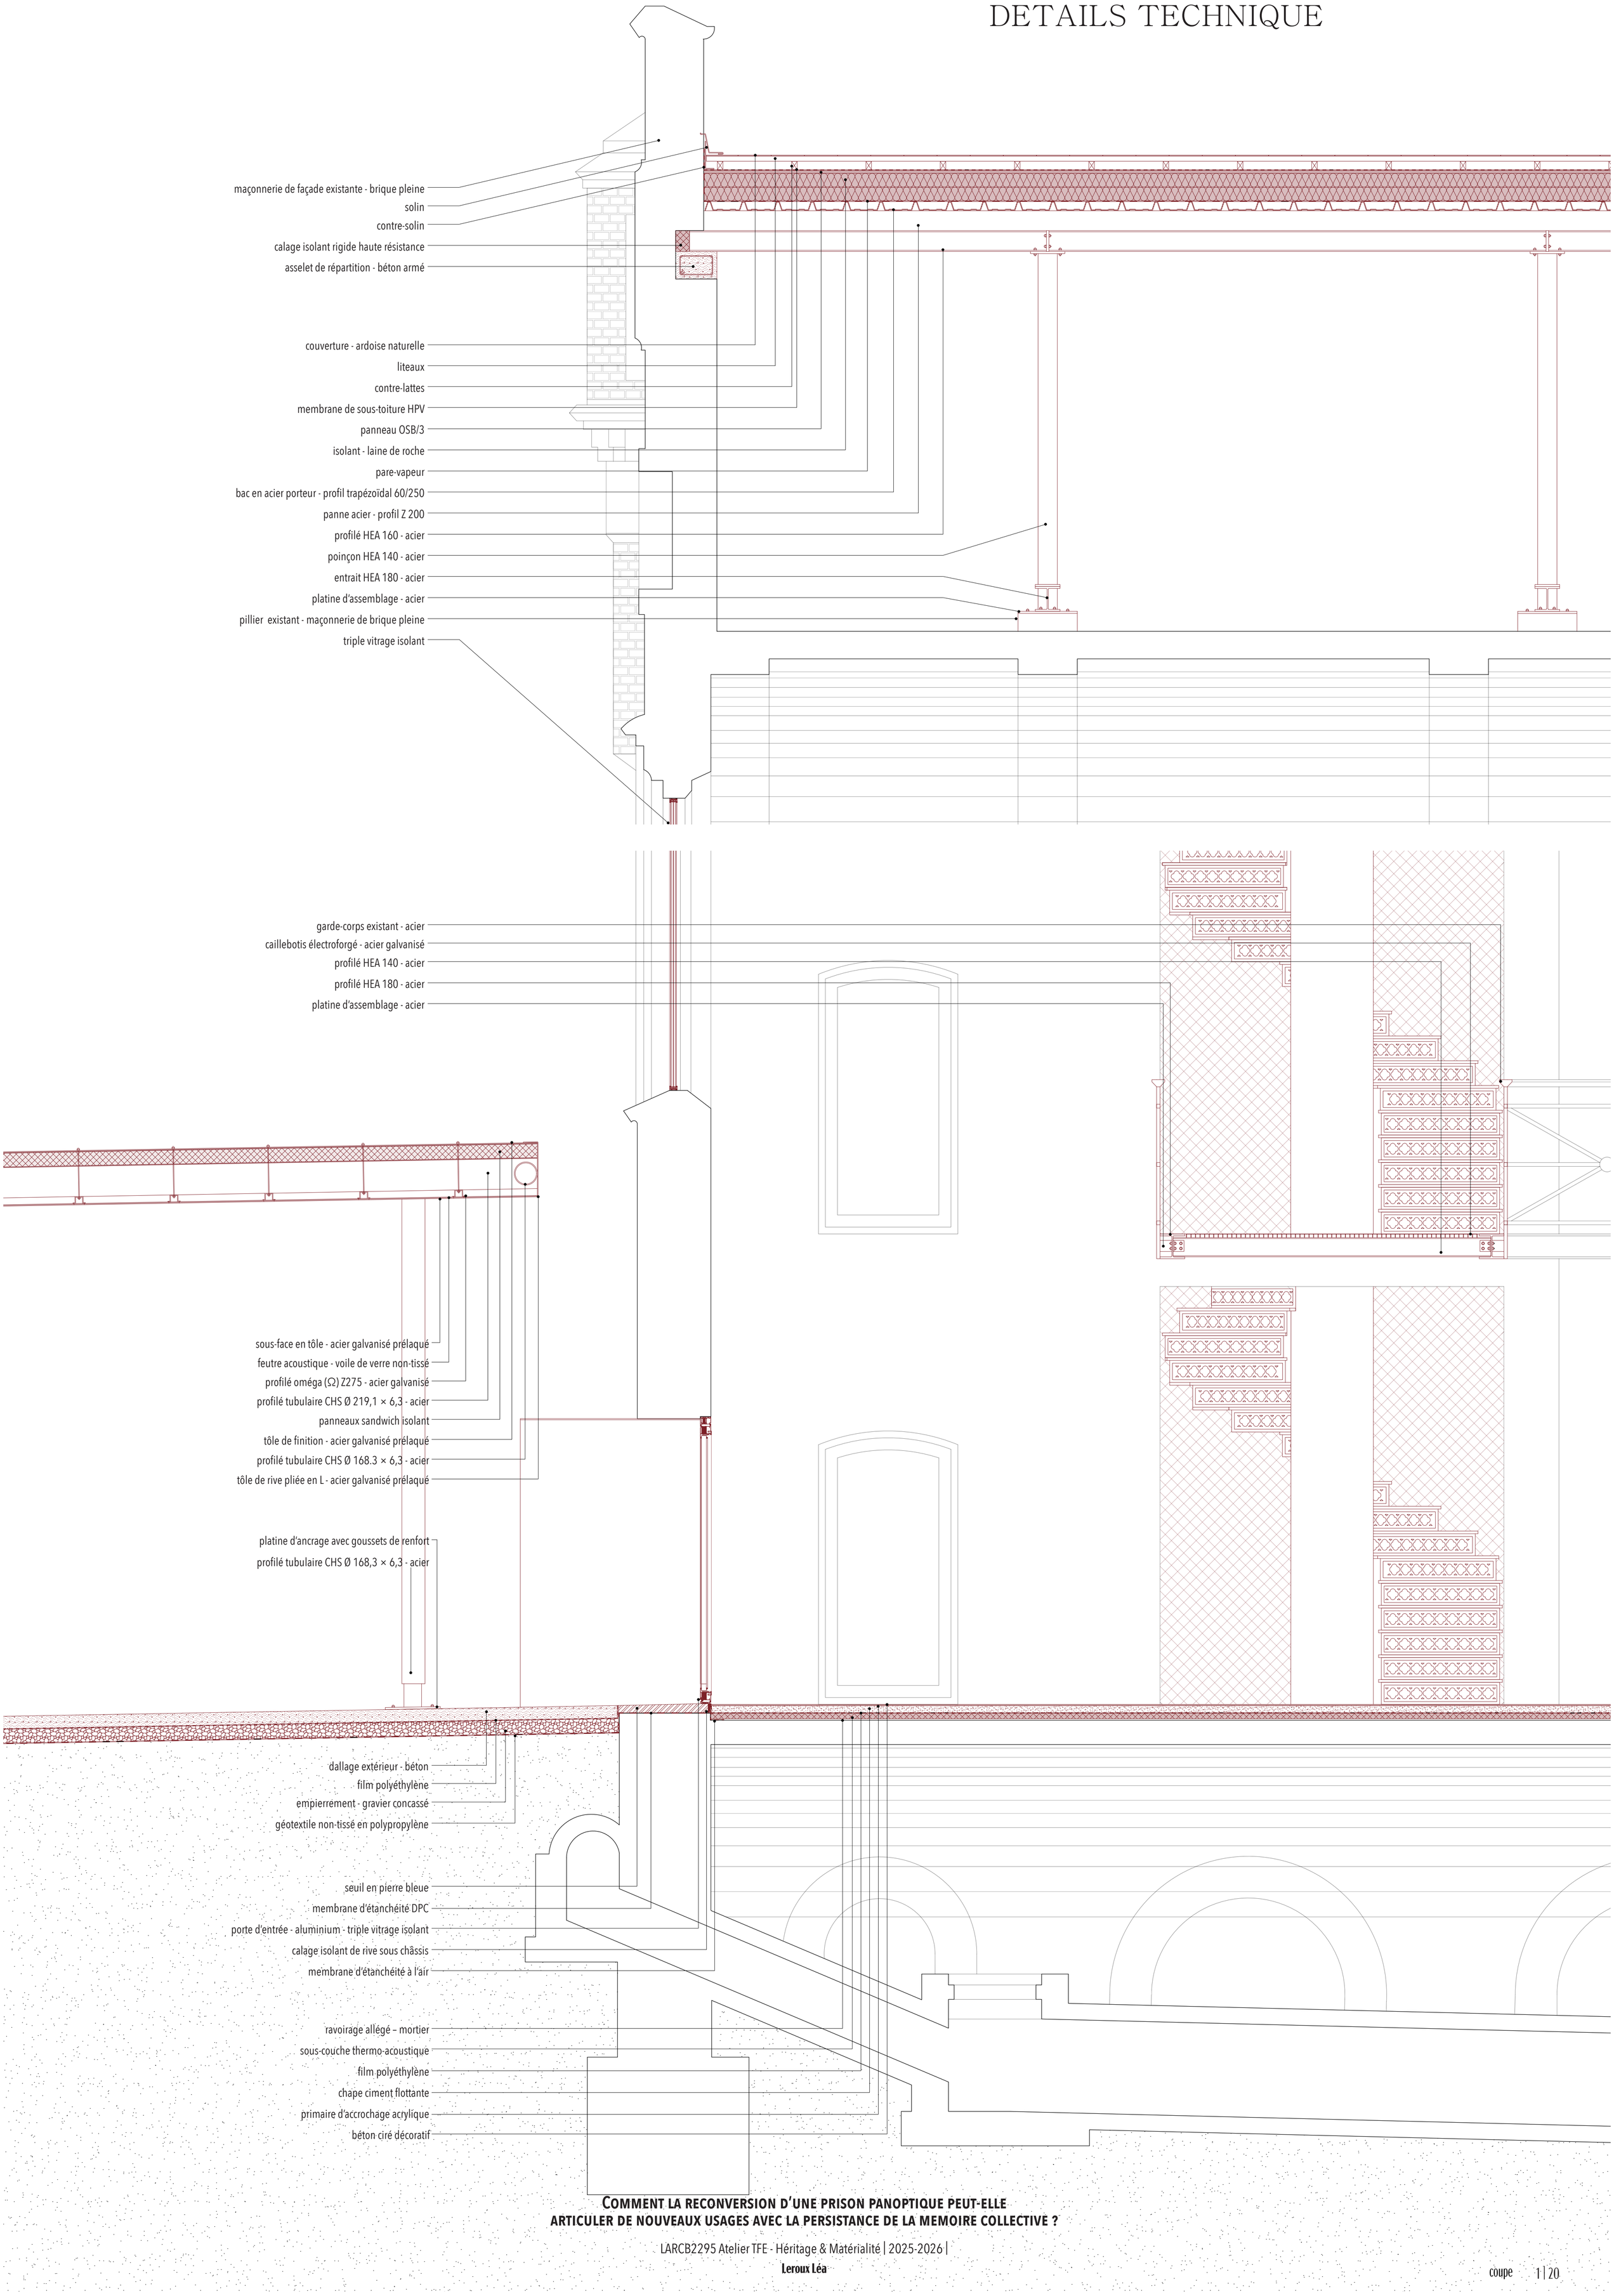

COMMENT LA RECONVERSION D'UNE PRISON PANOPTIQUE PEUT-ELLE ARTICULER DE NOUVEAUX USAGES AVEC LA PERSISTANCE DE LA MEMOIRE COLLECTIVE ?