
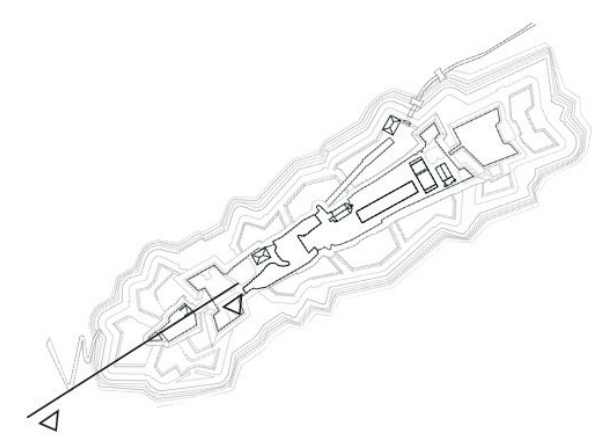


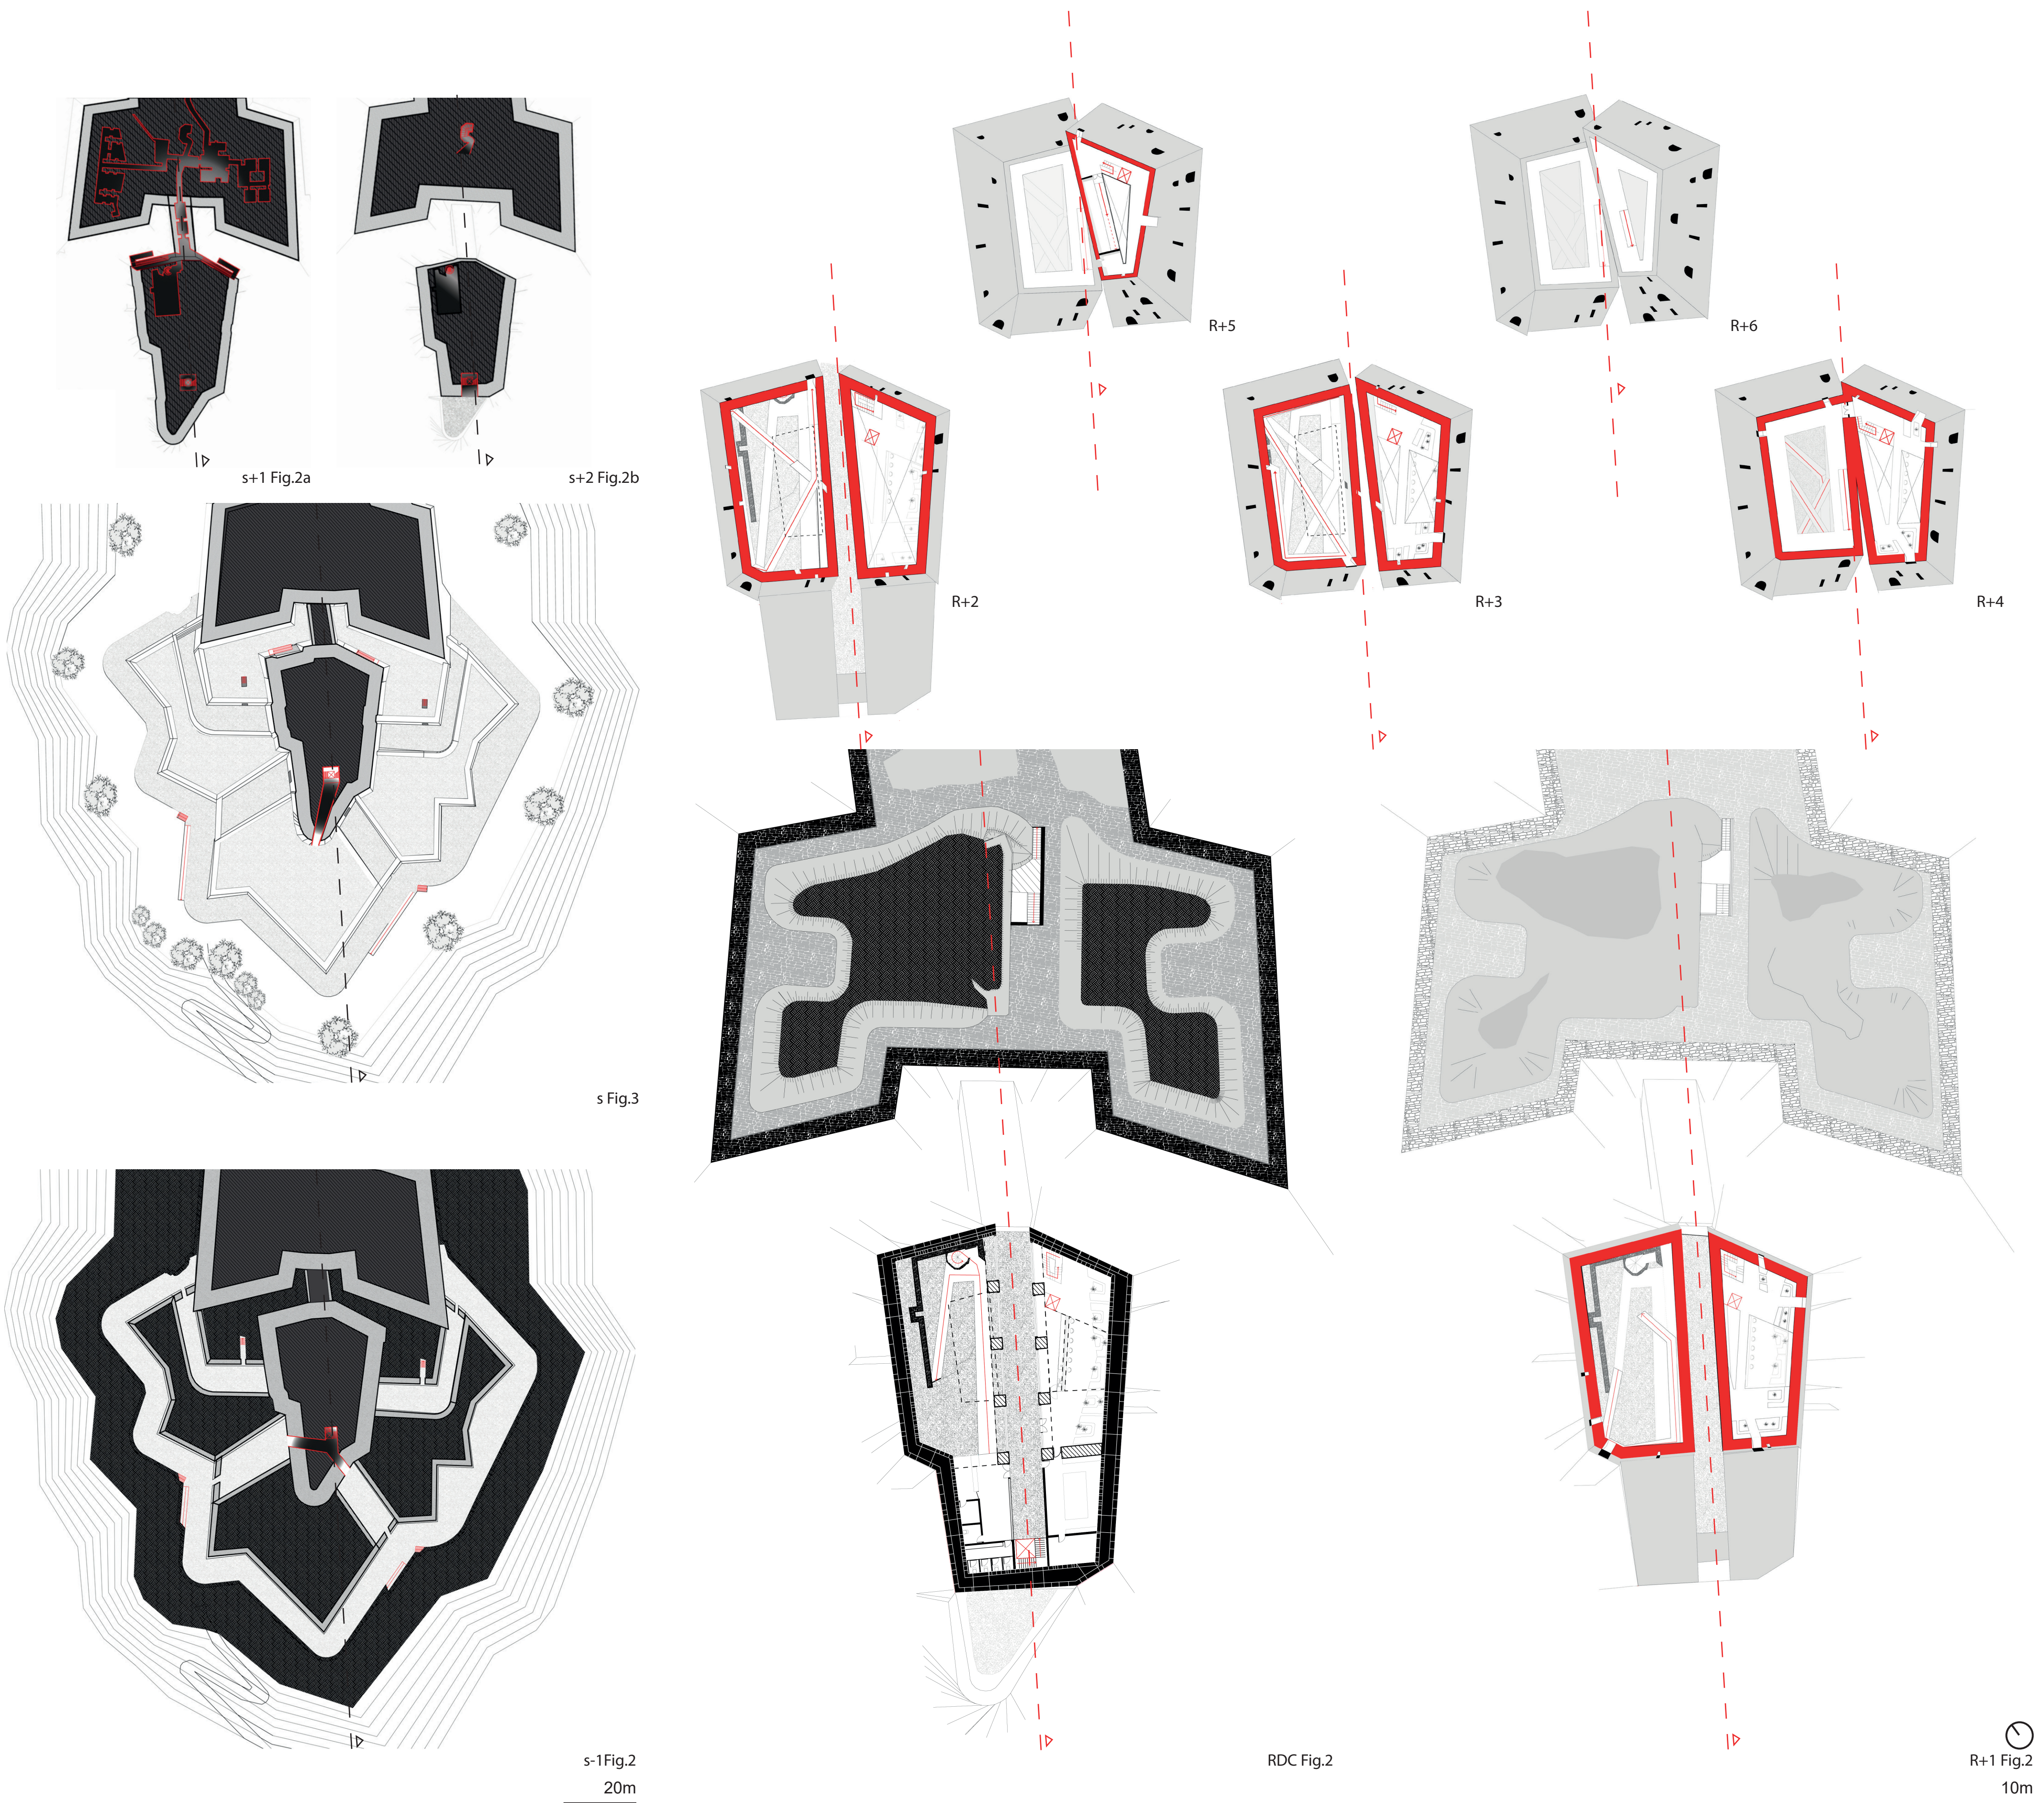

- r+6 ▲ —
- r+5 ▲ —
- r+4 ▲ —
- r+3 ▲ —
- r+2 ▲ —
- r+1 ▲ —
- RDC ▲ —
- s+2 ▲ —
- s+1 ▲ —
- s ▲ —
- s-1 ▲ —

Fig. 6 : Plans des différents niveaux du salon-observatoire r+1,2,3,4,5,6
 Fig. 5 : Plan aménagé du rez-de-chaussée du sommet de la Petite Tête
 Fig. 4 : Plan des niveaux intermédiaires souterrains s+1 et s+2
 Fig. 3 : Plan de la balade périphérique
 Fig. 2 : Plan d'entrée niveau fossés s-1
 Fig. 1 : Coupe de la Petite Tête révélant l'insertion de la circulation verticale

Cependant, cette promenade ne se limite pas à guider le visiteur des abords jusqu'à l'entrée actuelle de la citadelle, mais elle va plutôt permettre de prolonger l'expérience du parcours au sein de sa masse construite à travers une nouvelle entrée.

En effet, l'étude détaillée de la citadelle a permis d'identifier trois corps distincts. Parmi eux, la Petite Tête apparaît comme une situation particulière. Bien qu'elle appartienne elle aussi au système défensif, son orientation vers le centre-ville lui confère une relation privilégiée avec la ville basse.

Aujourd'hui inaccessible au public, elle constitue pourtant un point stratégique capable de rétablir un dialogue direct entre le territoire et la citadelle.

L'intervention propose alors un geste architectural fort avec sa réouverture et, surtout, l'implantation d'une circulation verticale la traversant progressivement. Cette circulation ne cherche pas uniquement à connecter la promenade basse au sommet, mais vise surtout à révéler des espaces aujourd'hui invisibles et encore inconnus du public.

Le projet envisage ainsi le parcours comme une succession de moments, mêlant des dimensions sensorielles et phénoménologiques, jouant sur l'alternance entre compression et ouverture, obscurité et lumière, proximité et éloignement.

Cette progression aboutit finalement à un nouveau dialogue visuel horizontal entre la Petite Tête et le corps central, rendu possible par une fente du salon-belvédère qui sépare ses deux fonctions, le musée et le comptoir.

La Petite Tête : prolongement du parcours dans la masse construite
 Promoteur : M.Christoffel BOGHAERT, expert : M.Pascal DEMOULIN et atelier En&Sur :
 Mme. A.Nottebaert, M. R.Pleitinx, M. O.Bourez, M. M.Outers, M. E.Van Overstraeten, M. O.Camus, M. D. Fache, M. D.Surroca