




Cohabitation au sein des églises catholiques :
Les églises catholiques encore actives peuvent-elles servir de dispositifs d'accueil pour les personnes vivant dans la précarité à Bruxelles ?

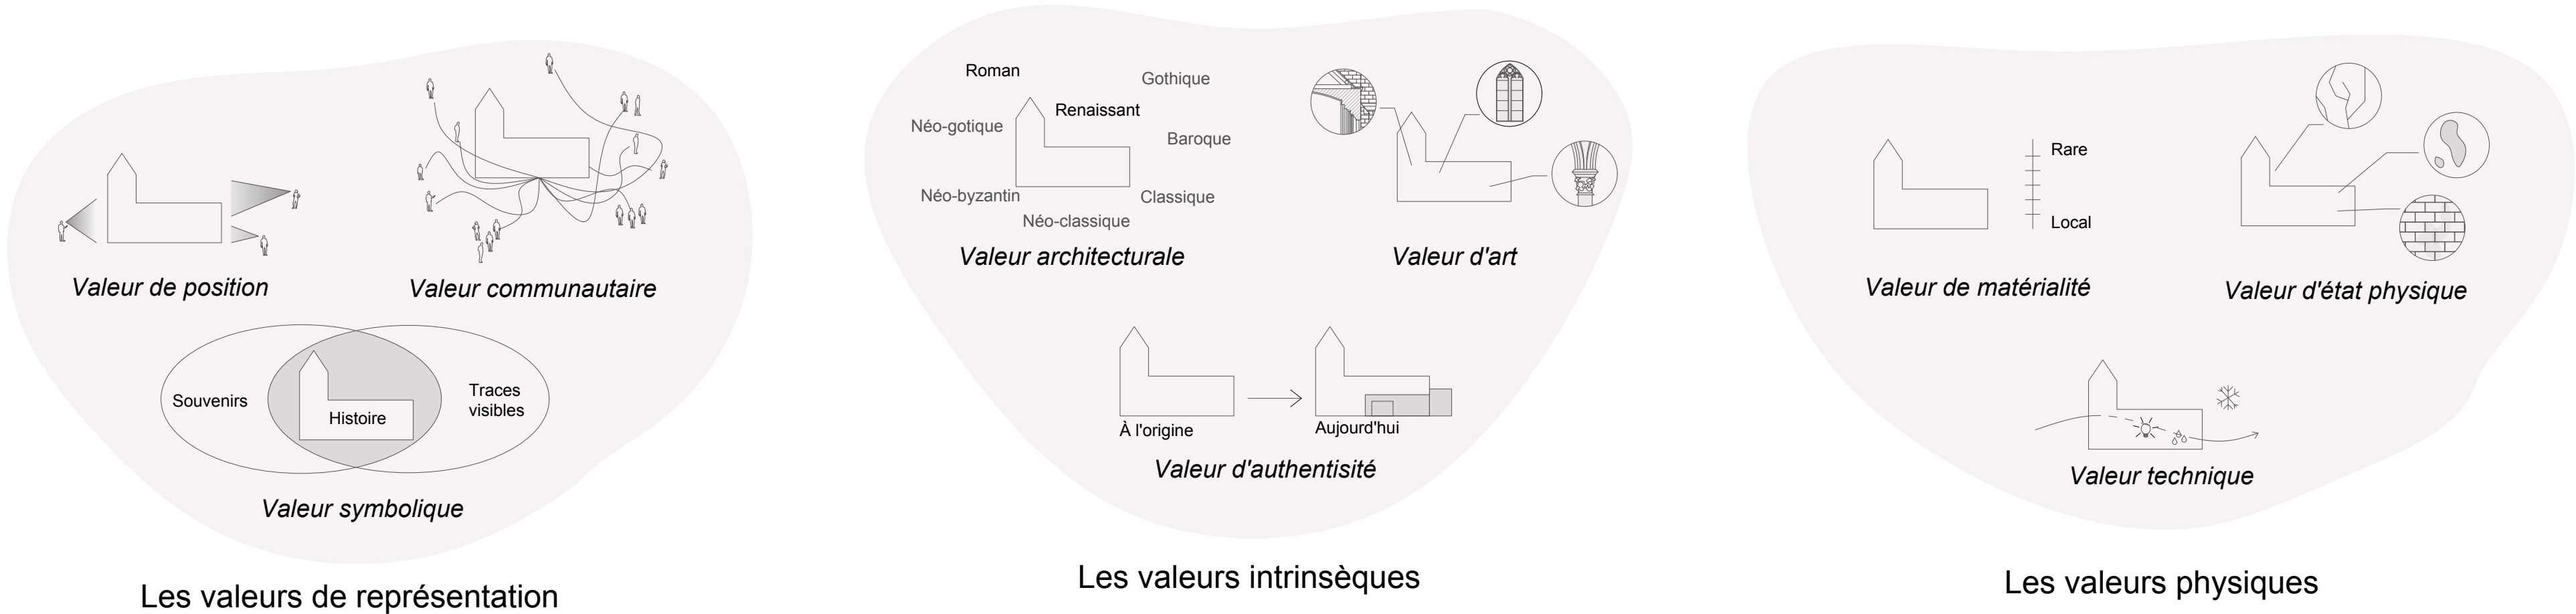


PHYSIQUES

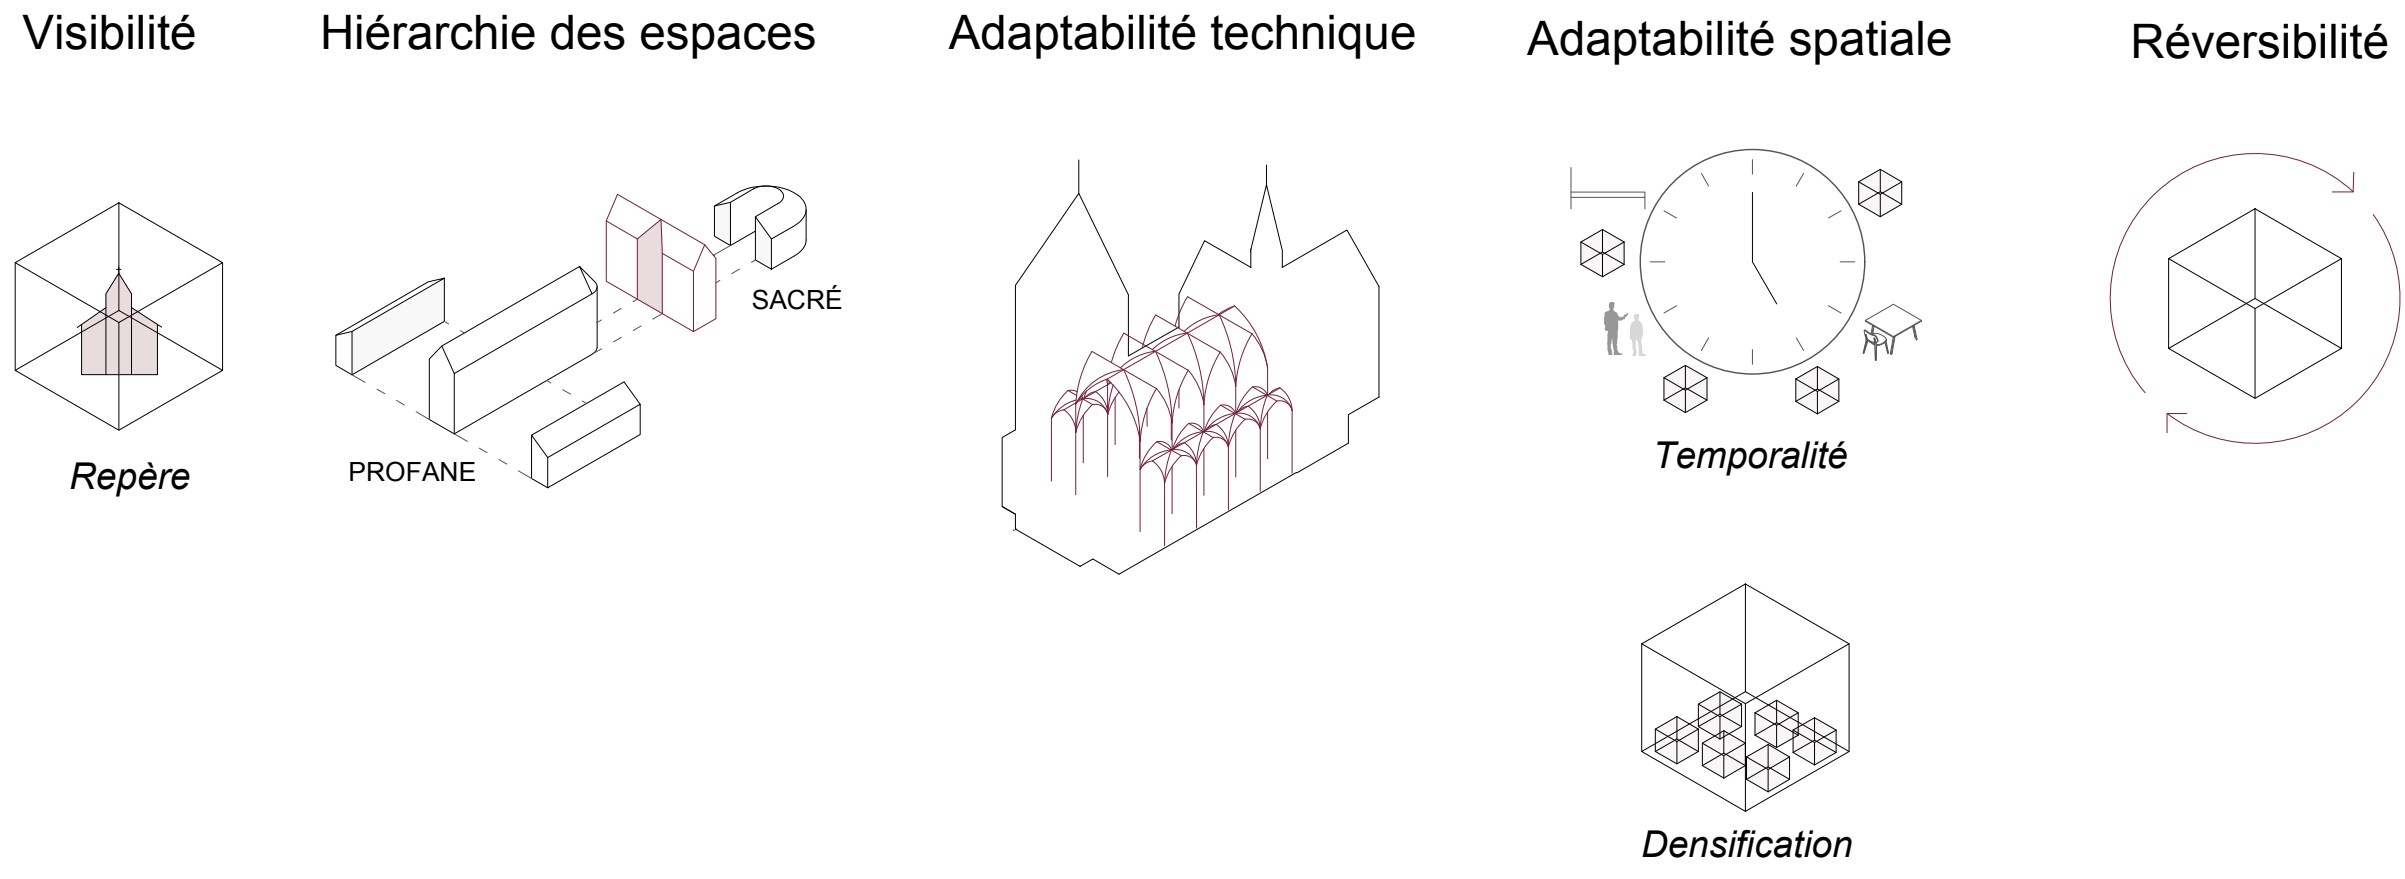


SPIRITUELS ET SYMBOLIQUES

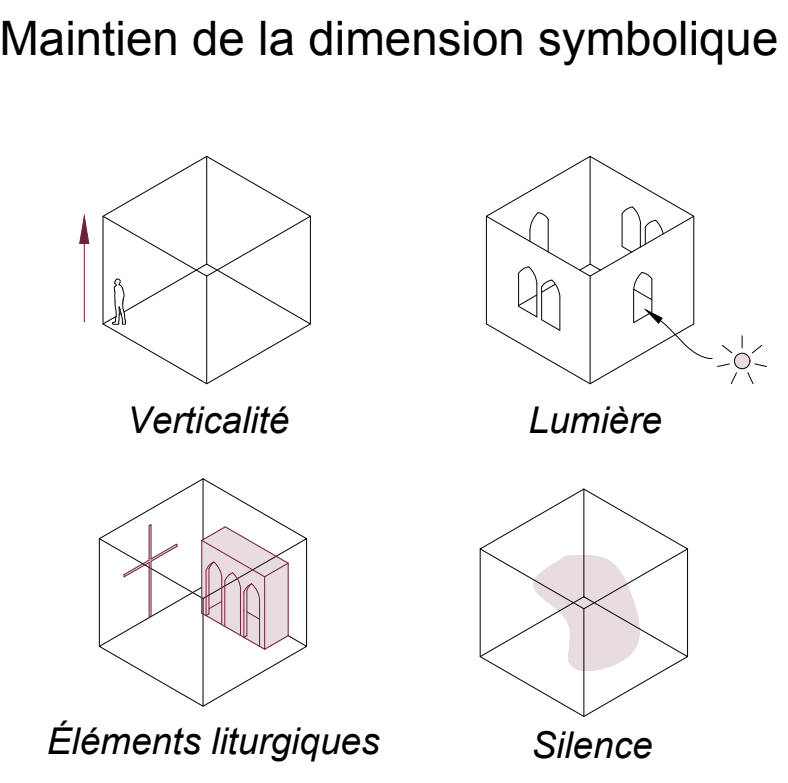


SOCIÉTAUX

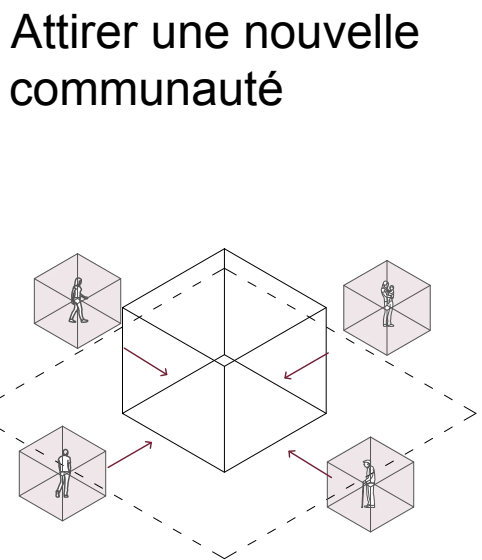





SOCIÉTAUX

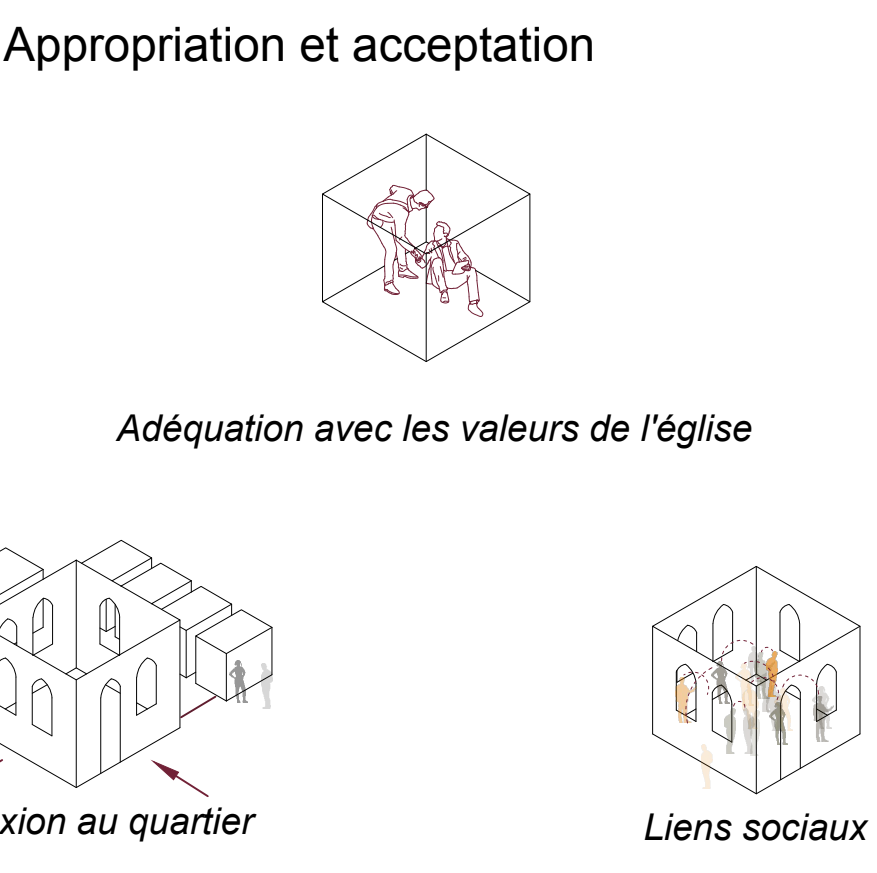


PHYSIQUES

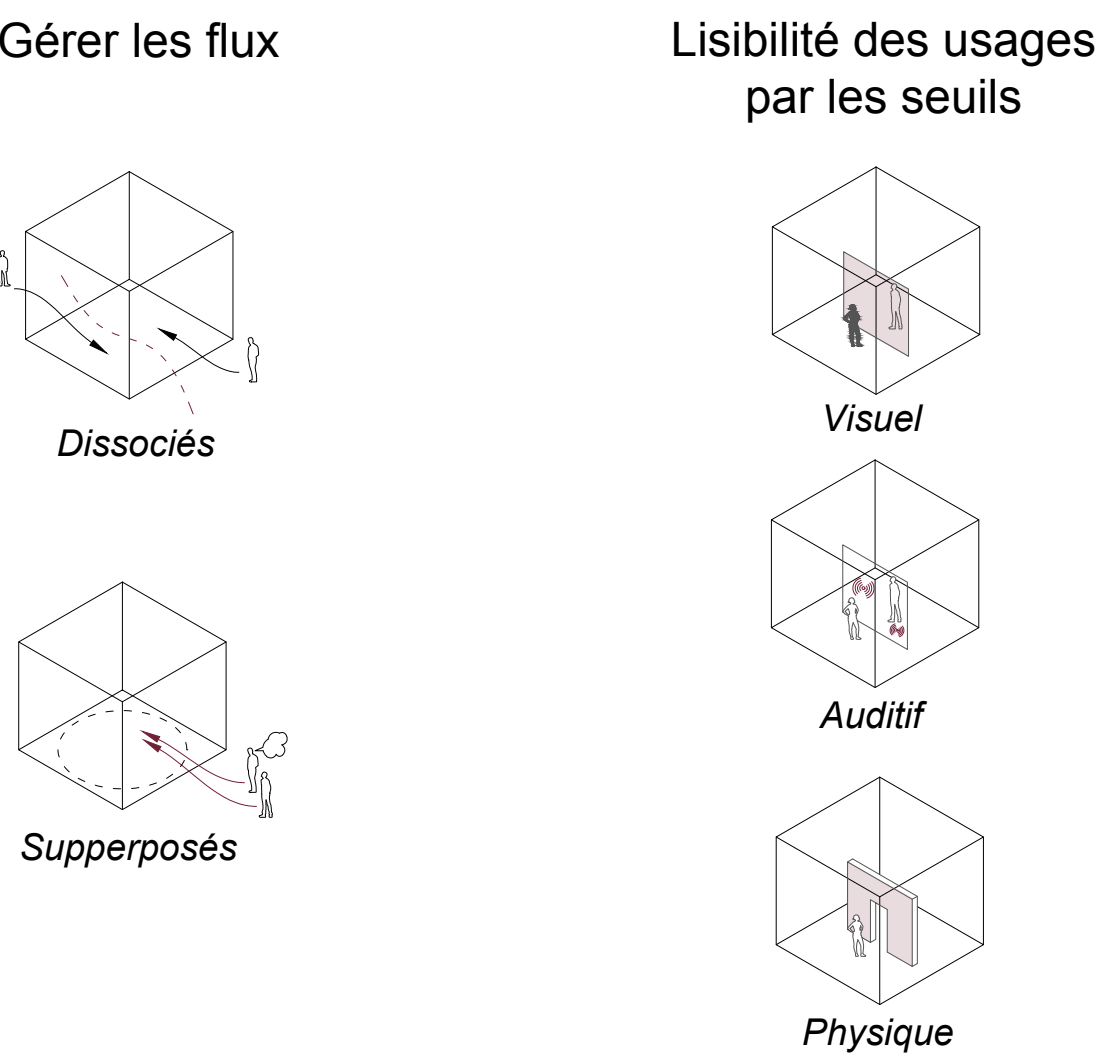

ARCHITECTURAUX

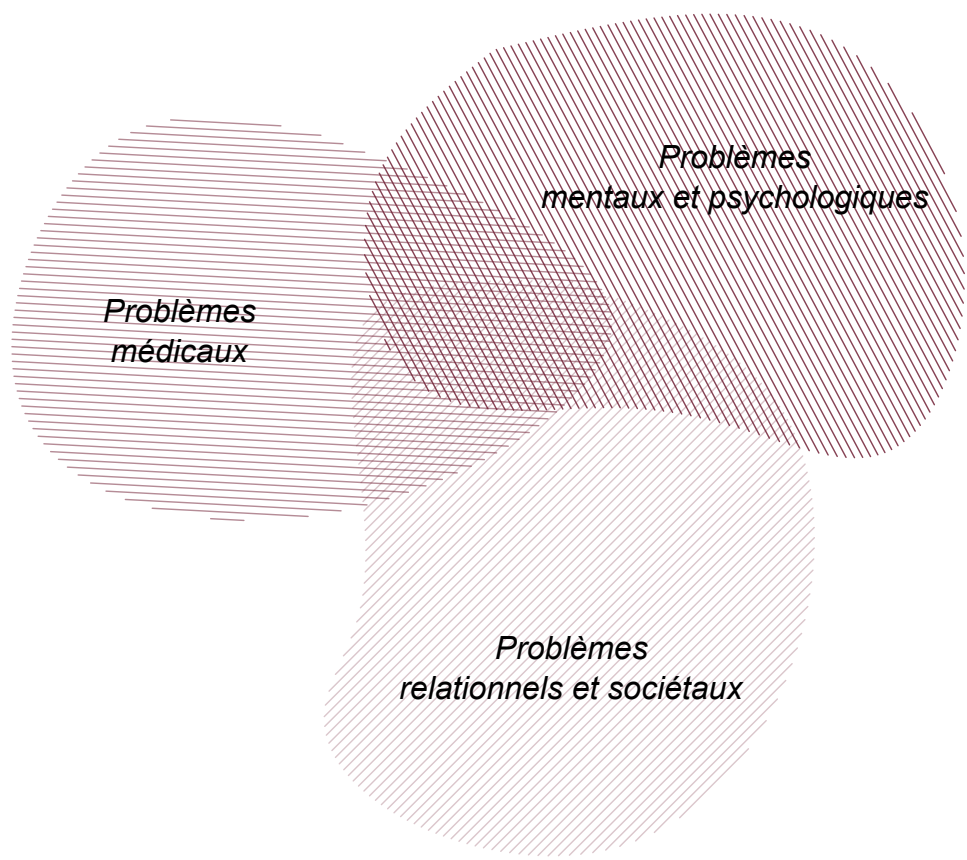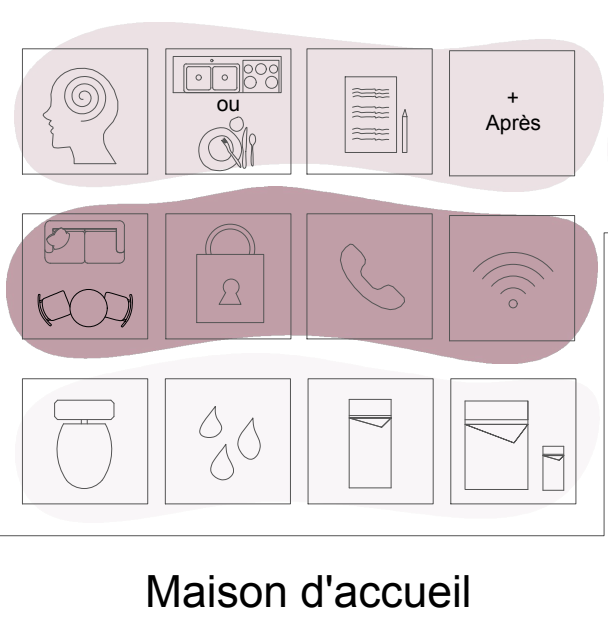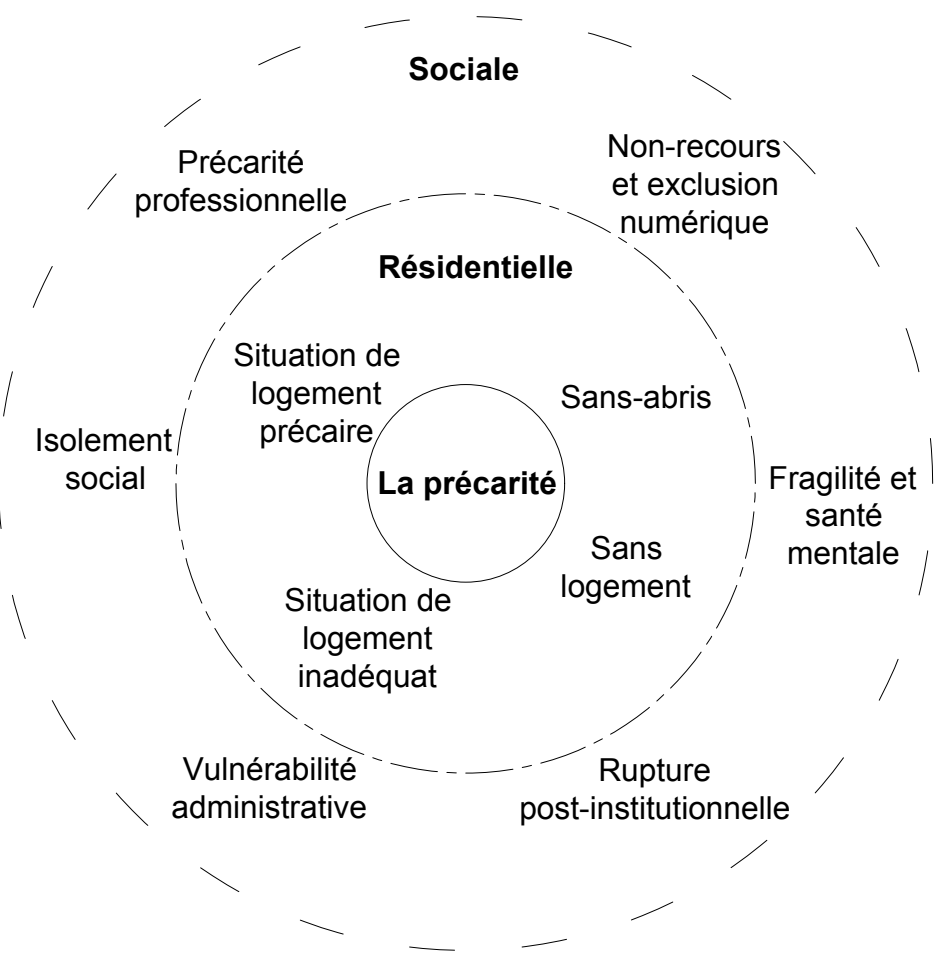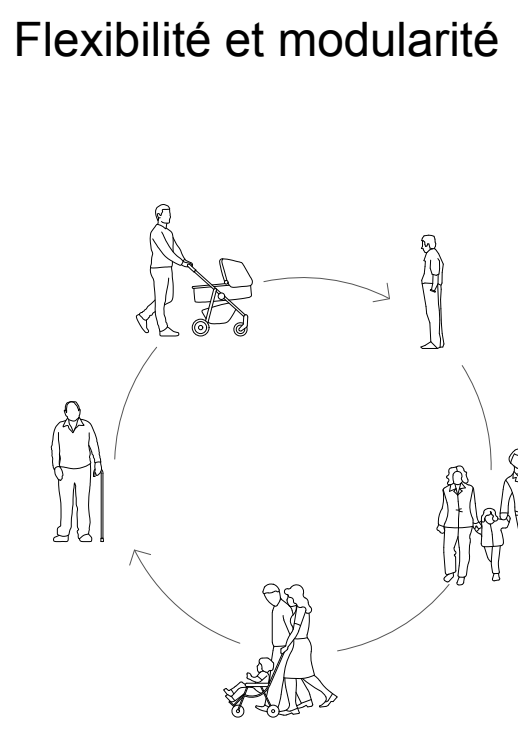

L'église Sainte-Croix

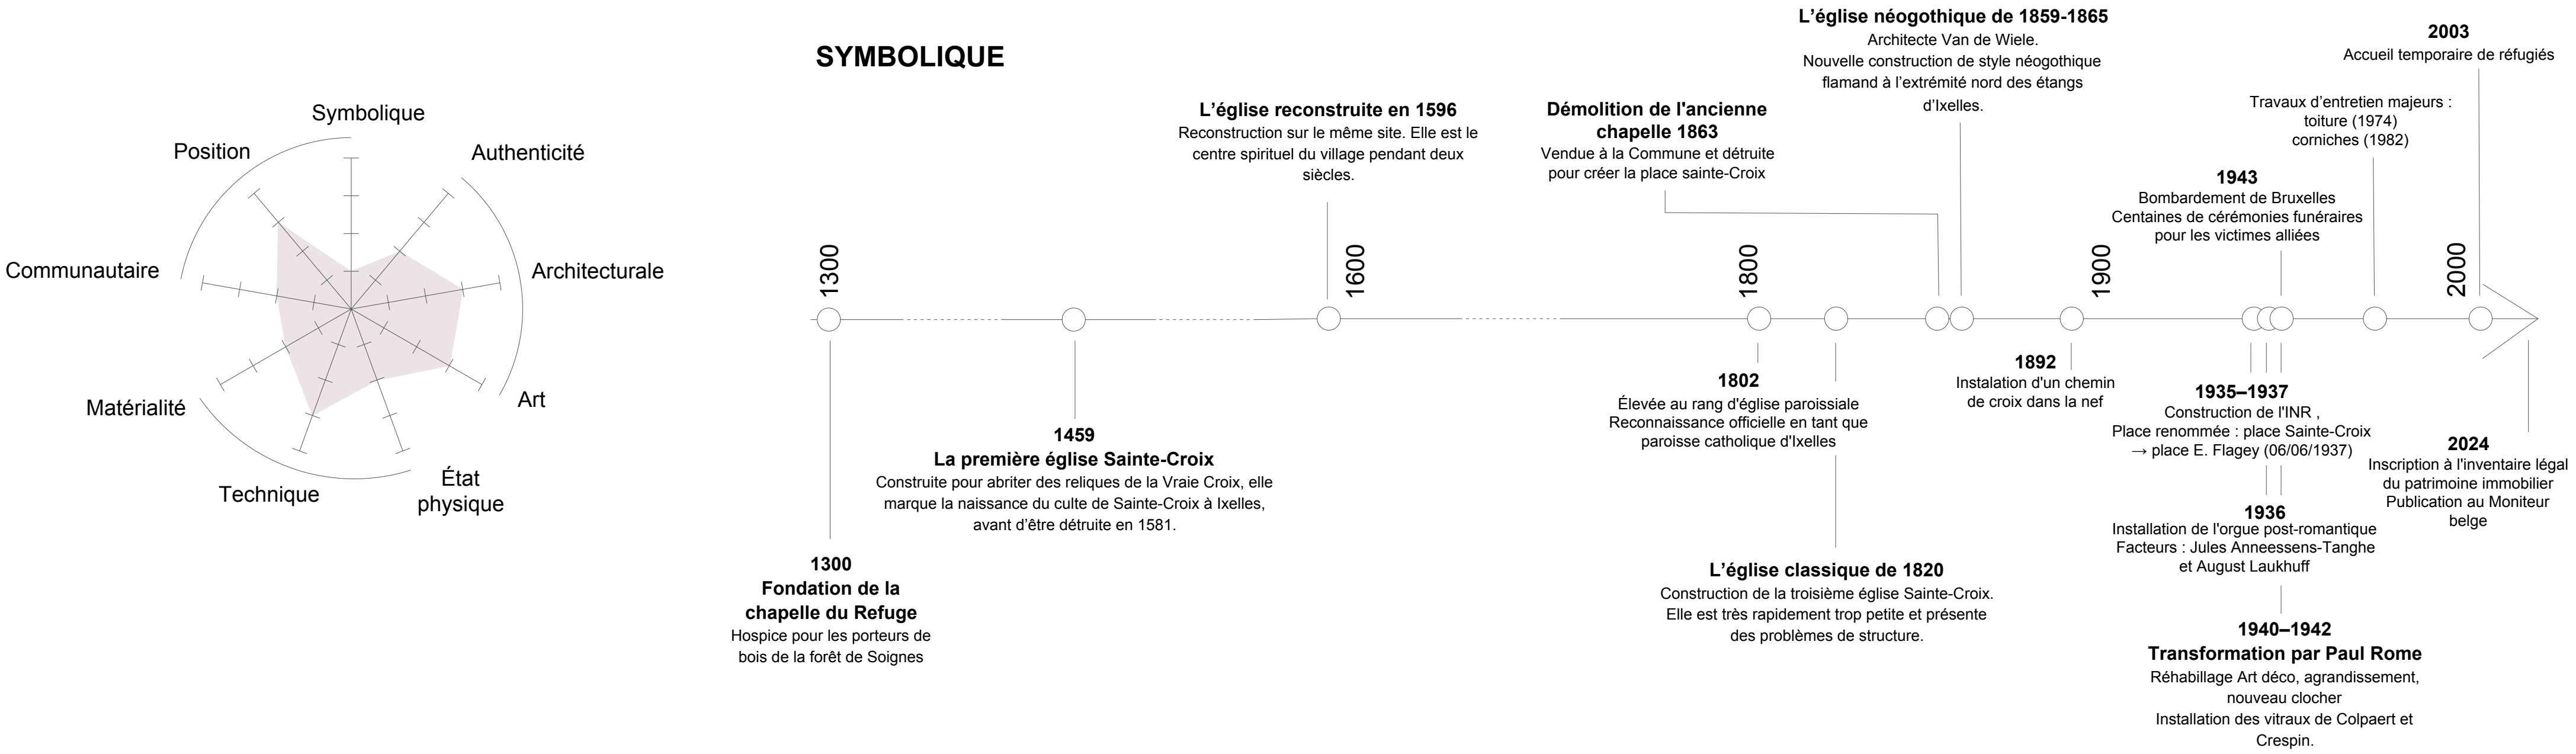

POSITION



FICHE D'IDENTITÉ

Nom : église Sainte-Croix
Localisation : place Sainte-Croix
Architecte initial : Van de Wiele
Architecte de la transformation : Paul Rome

1. Centre de service social de Bruxelles Sud-Est

2. Espace Lumen
RDC : restaurant social


3. Maison 1
RDC : salle de fête
R+1 : kot étudiant
R+2 : kot étudiant

4. Maison 2
RDC : appartement du Saint-Christain
R+1 : appartement du Saint-Christain
R+2 : logement XL un toit (famille de migrants)


5. La cure
RDC : bureau secrétariat paroissial + espaces communs
R+1 : logement des deux curés
R+2 : kot étudiant

AUTHENTICITÉ

L'église néogothique de 1865

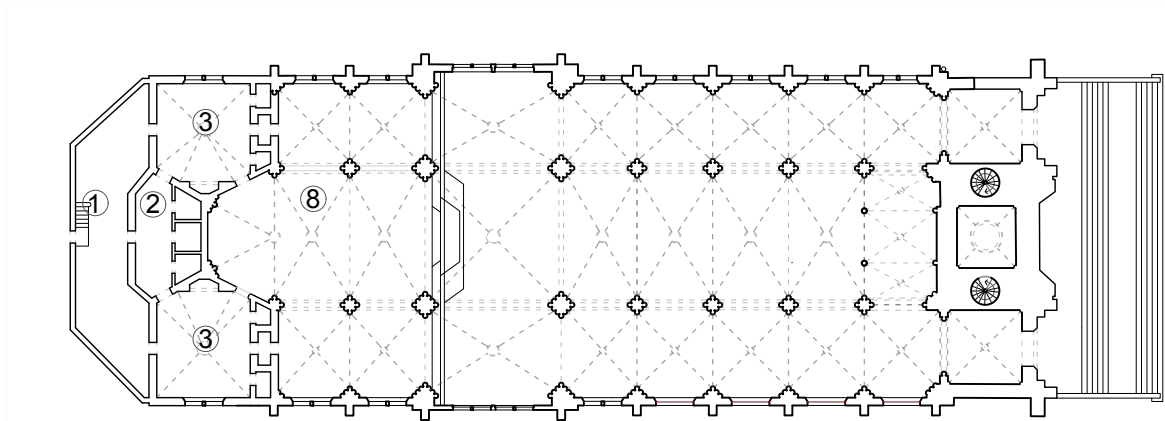

La transformation Art déco 1940–1942


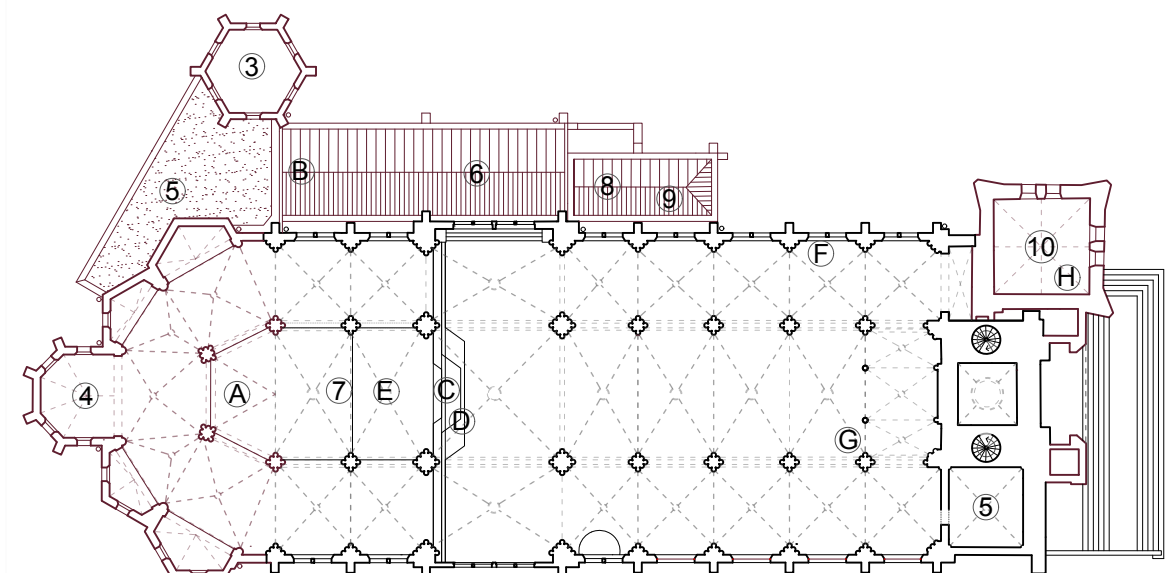


- ① Galerie
② Dégagement
③ Sacristie
④ Chapelles rayonnantes
⑤ Dépôt
- ⑥ Chapelle
⑦ Chœur
⑧ Tambour
⑨ Réduit
- ⑩ Batistère
- A Croix du Christ
B Tabernacle
C Autel
- D Ambon
E Siège de chœur
F Confessionnal
- G Chemin de croix
G Fonts baptismaux

COMMUNAUTAIRE

Fréquentation
Messes de semaine : +- 150 pers. Messes dominicales : +-200 pers.

ART
MATÉRIALITÉ
PHYSIQUE

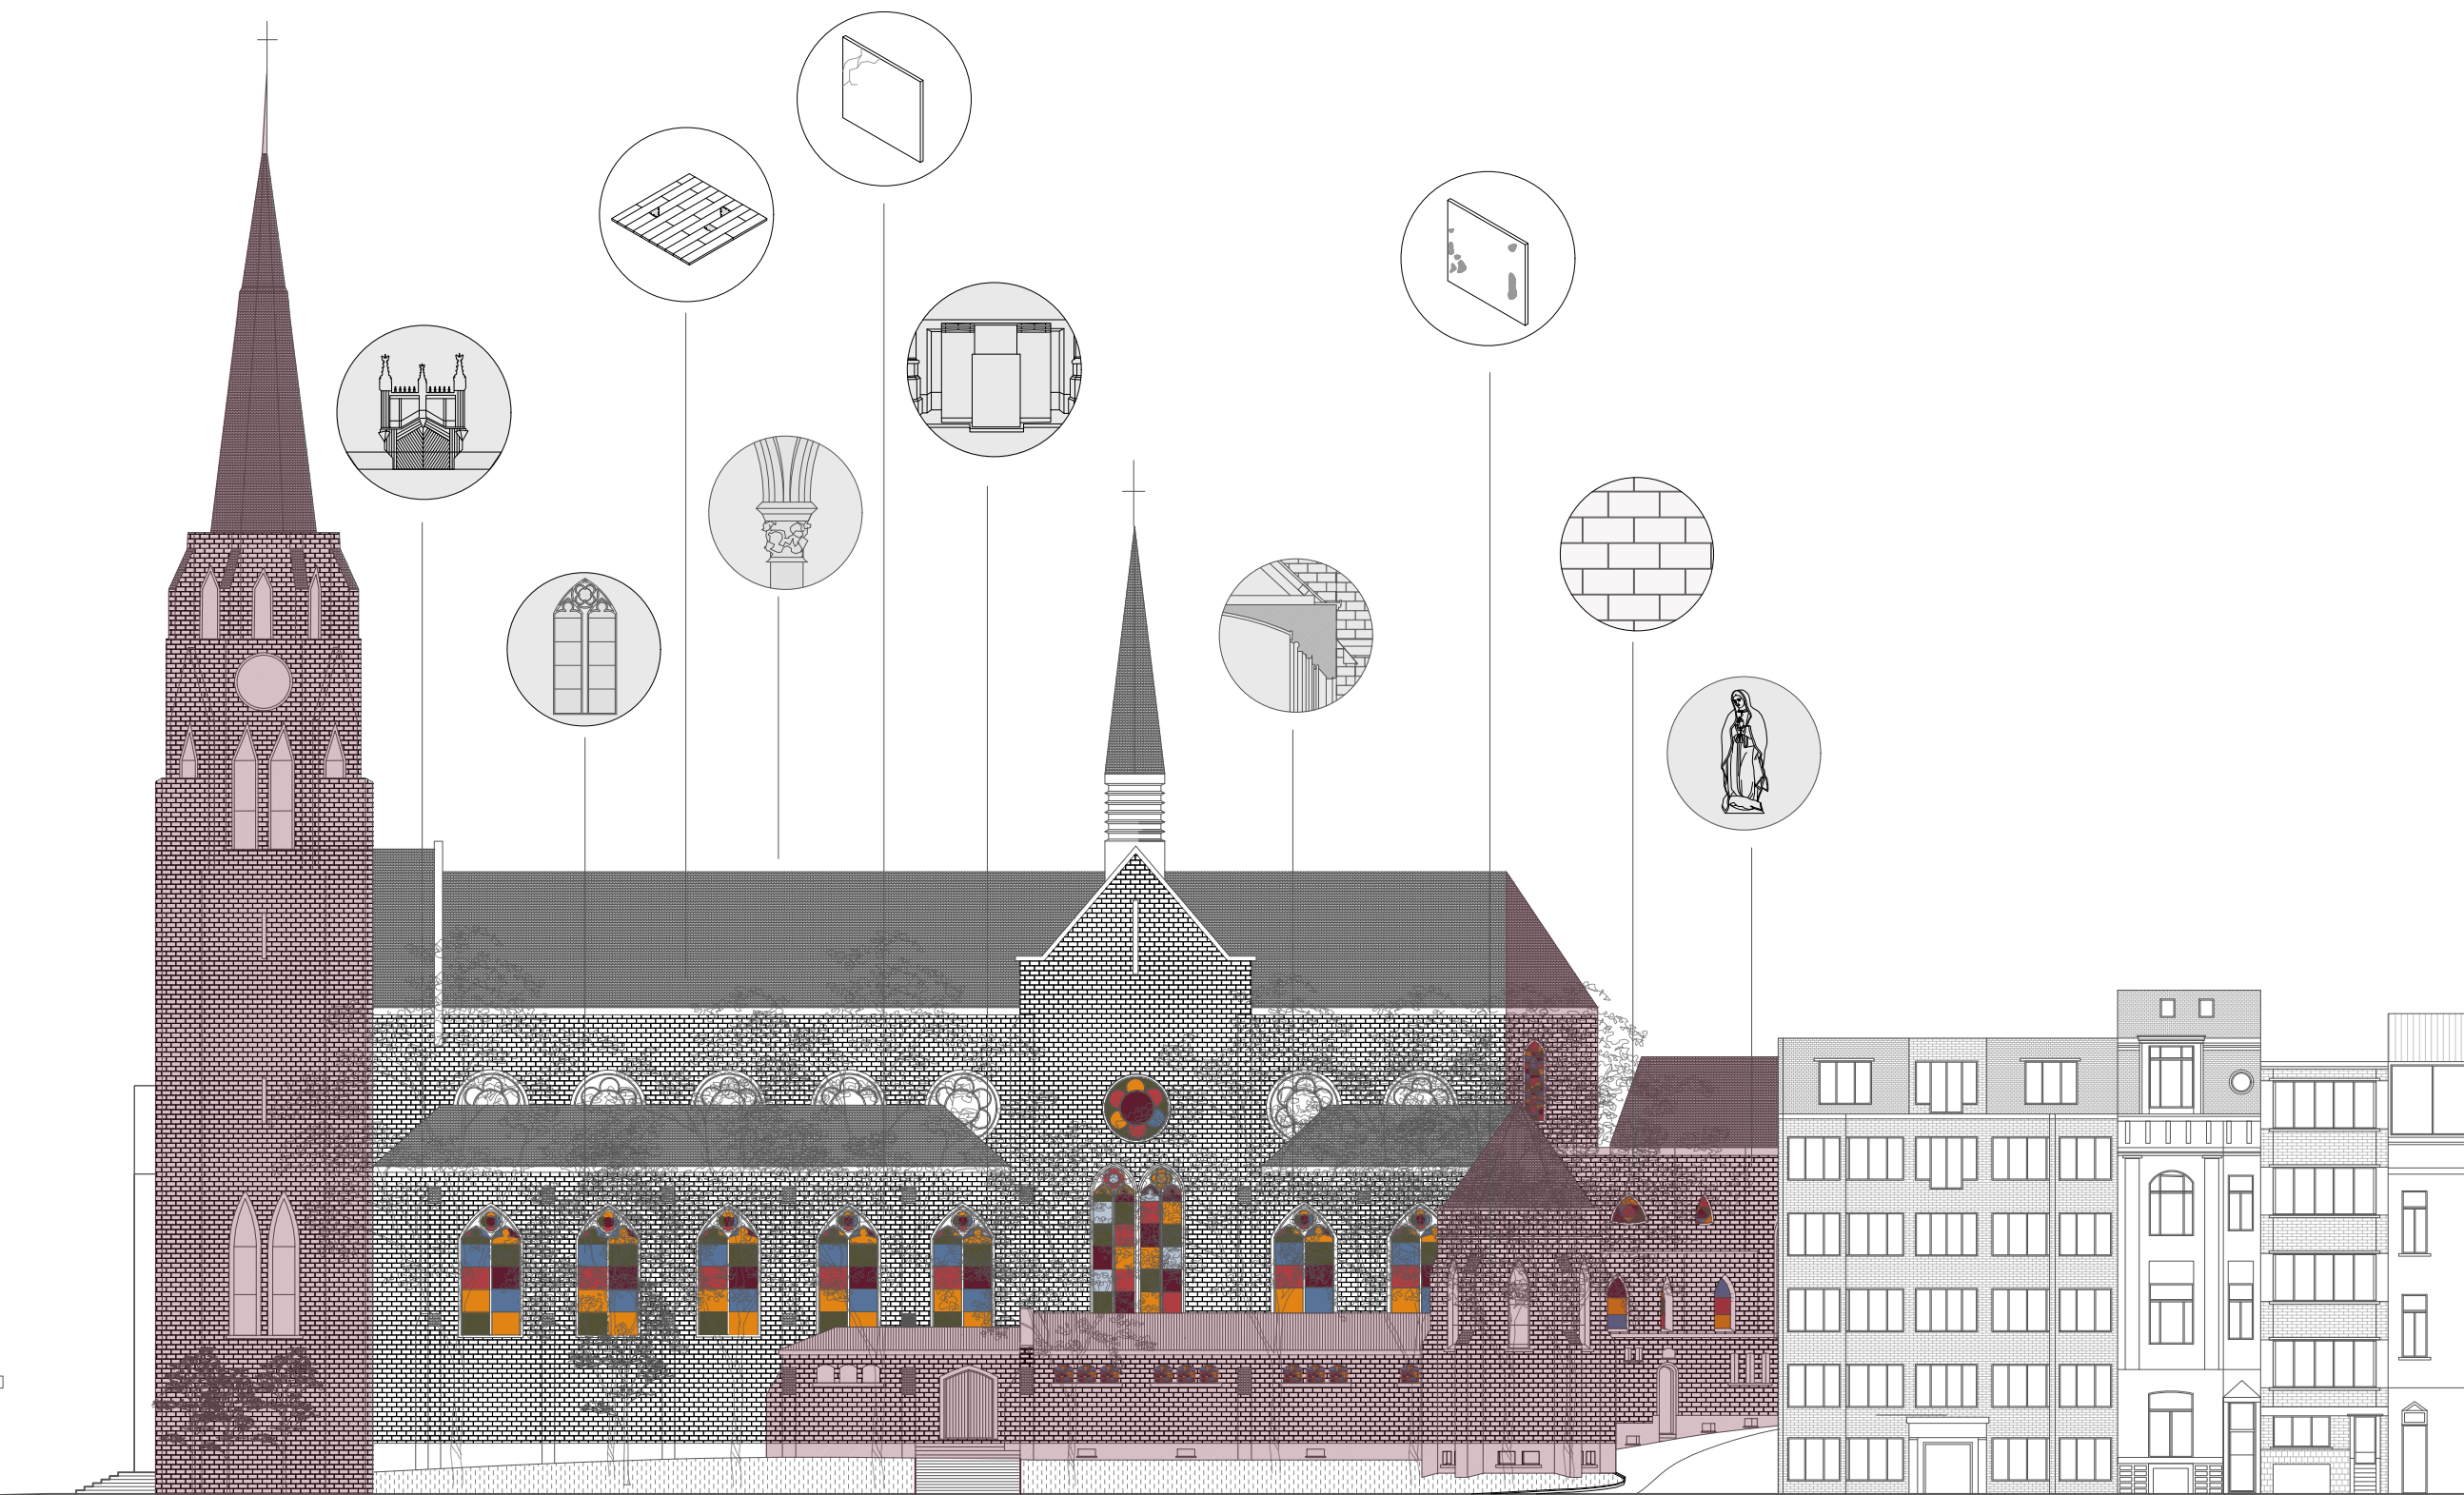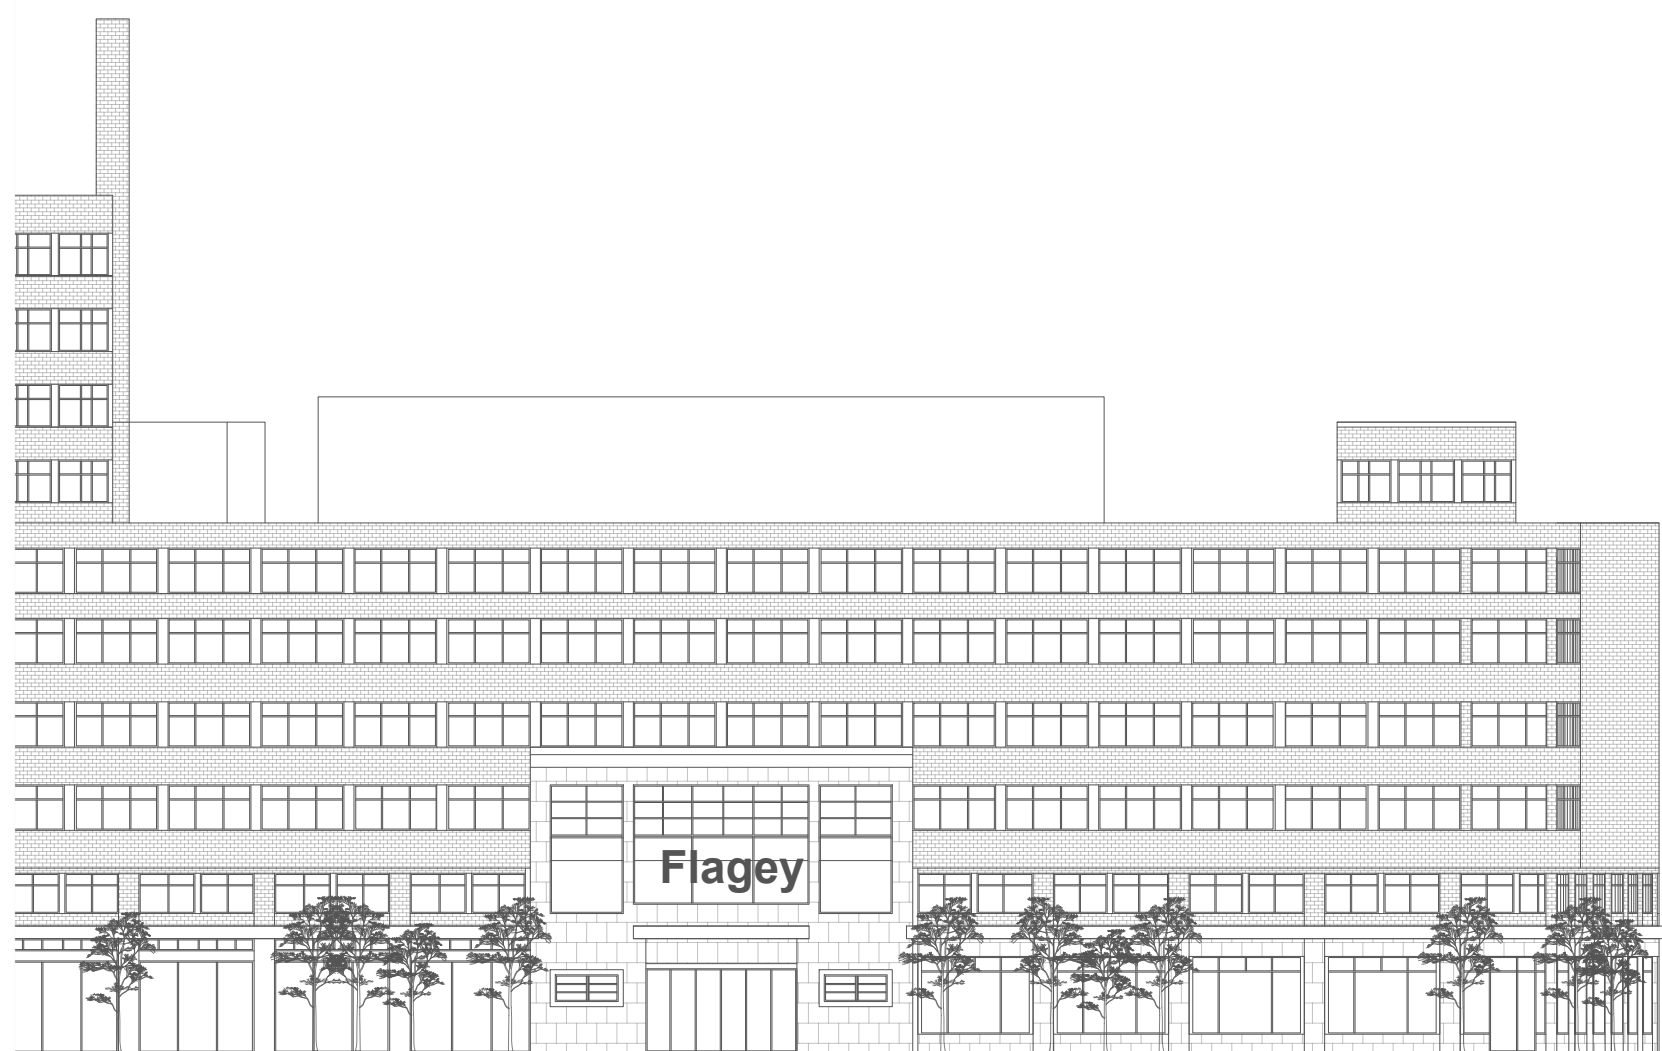

POTENTIELS DU SITE

Contraintes

Mise aux normes PMR et incendie

Mauvaise perméabilité

Manque d'équipements

Manque de moyens financiers

Manque de ventilation

Opportunités

Visibilité

Infrastructures de transport

Quartier dynamique

Valeur patrimoniale

Surfaces généreuses

Les fidèles

- Praticants réguliers
- Praticants occasionnels
- Non pratiquants

Les représentants du culte

- Autorité ecclésiastique
- Autorité locale
- Organe de gestion
- Structure pastorale

Les propriétaires

- Commune
- Privé
- La fabrique

les associations





- CPAS
- Croix-Rouge
- Samusocial
- Restos du Cœur
- Solidarités Grand Froid

Les personnes précaires


- Précarité visible
- Précarité invisible




Objectifs du programme

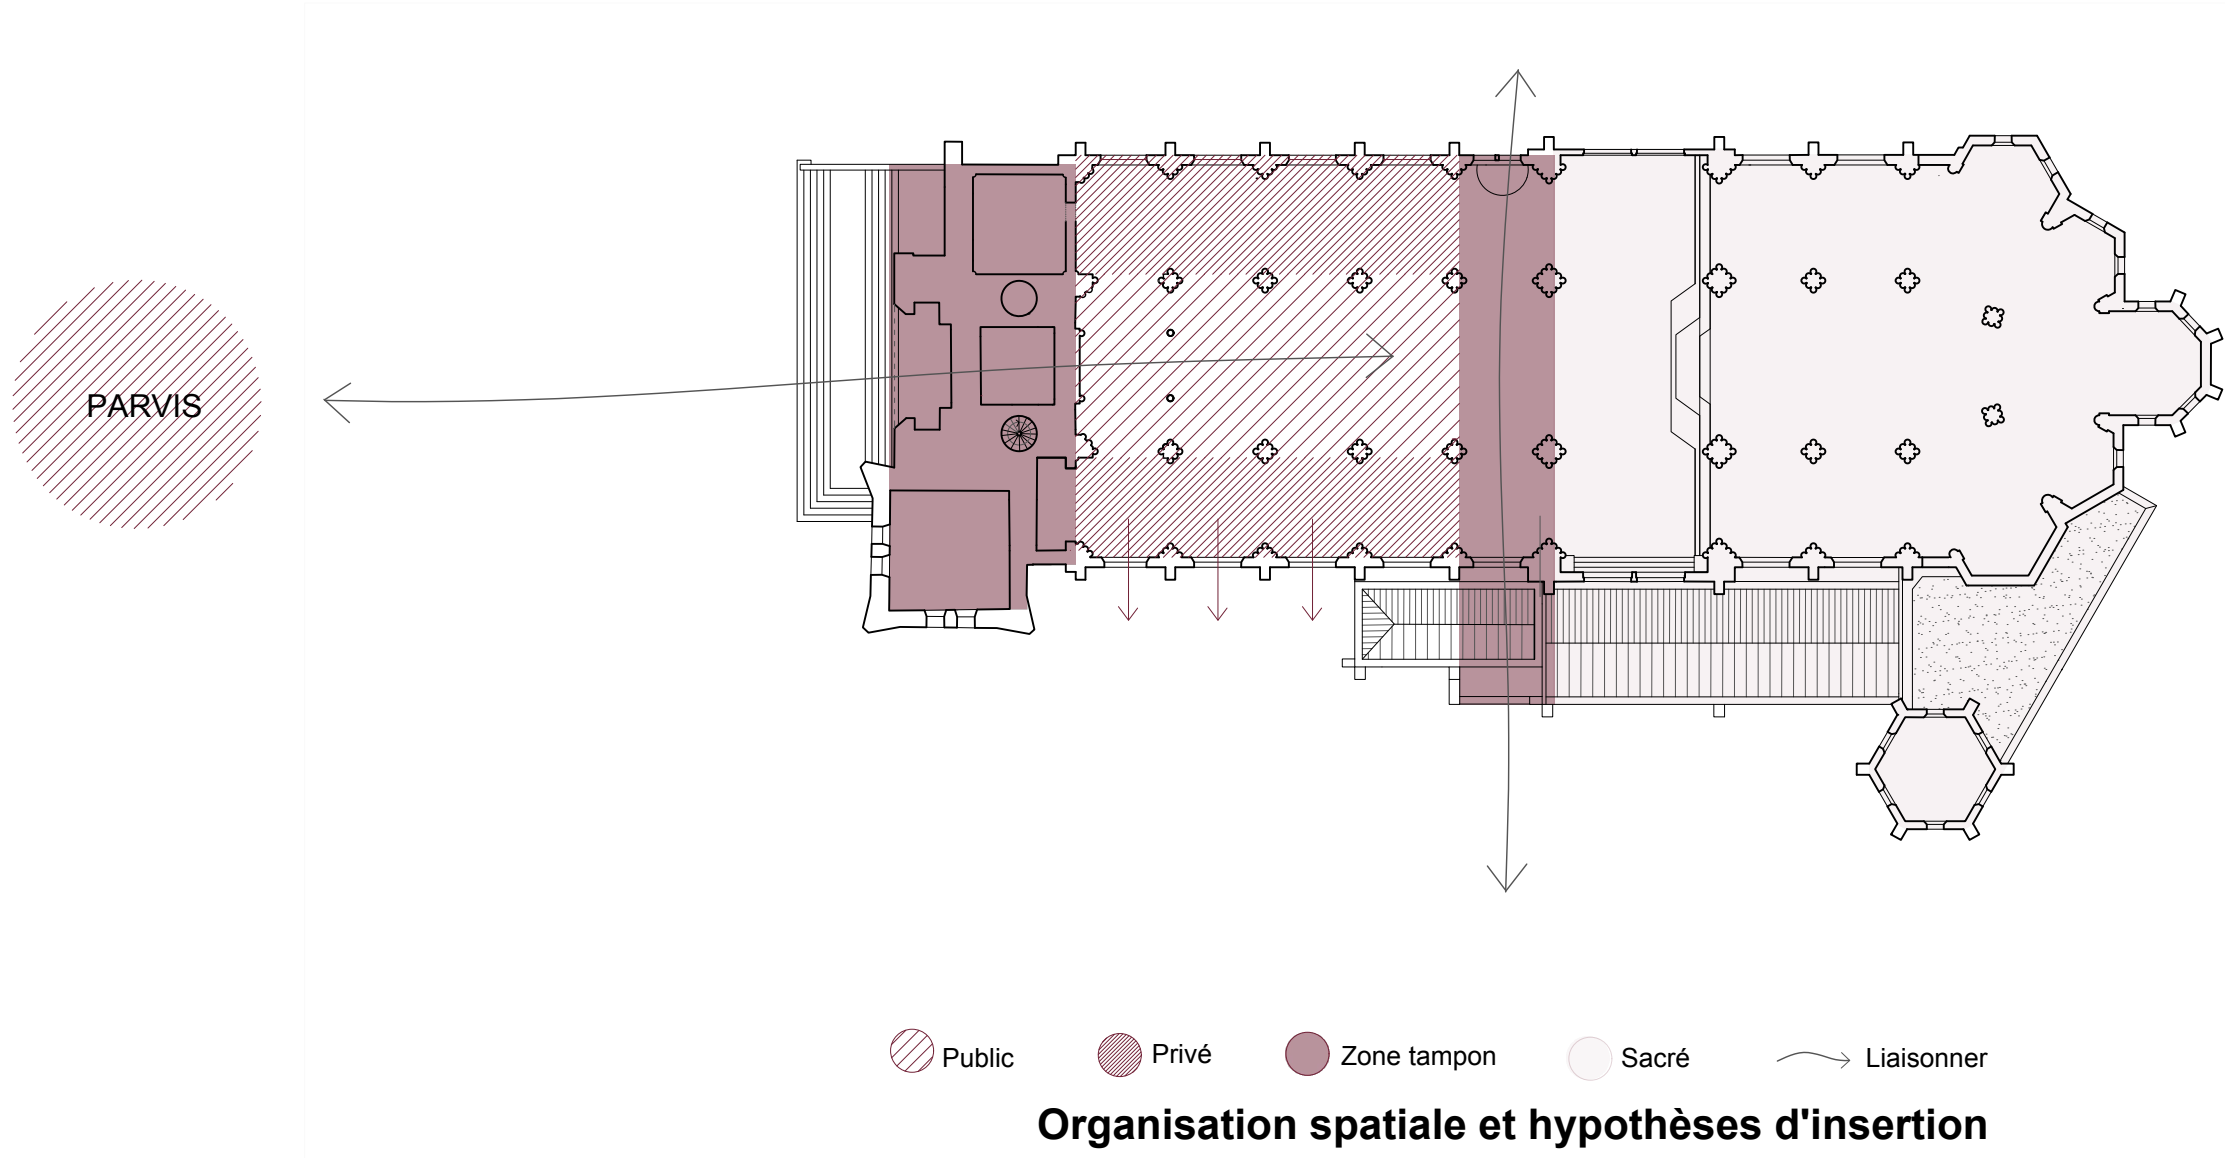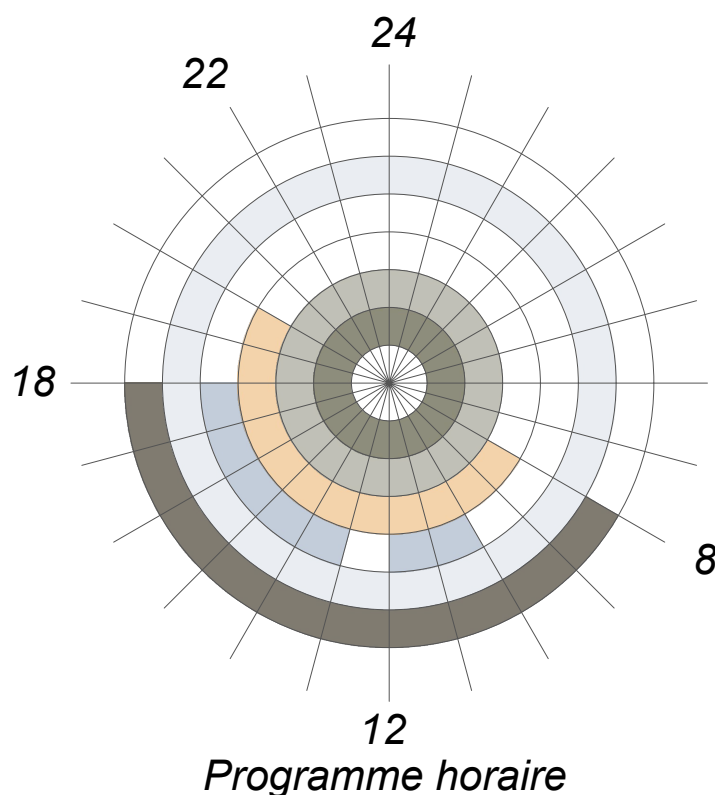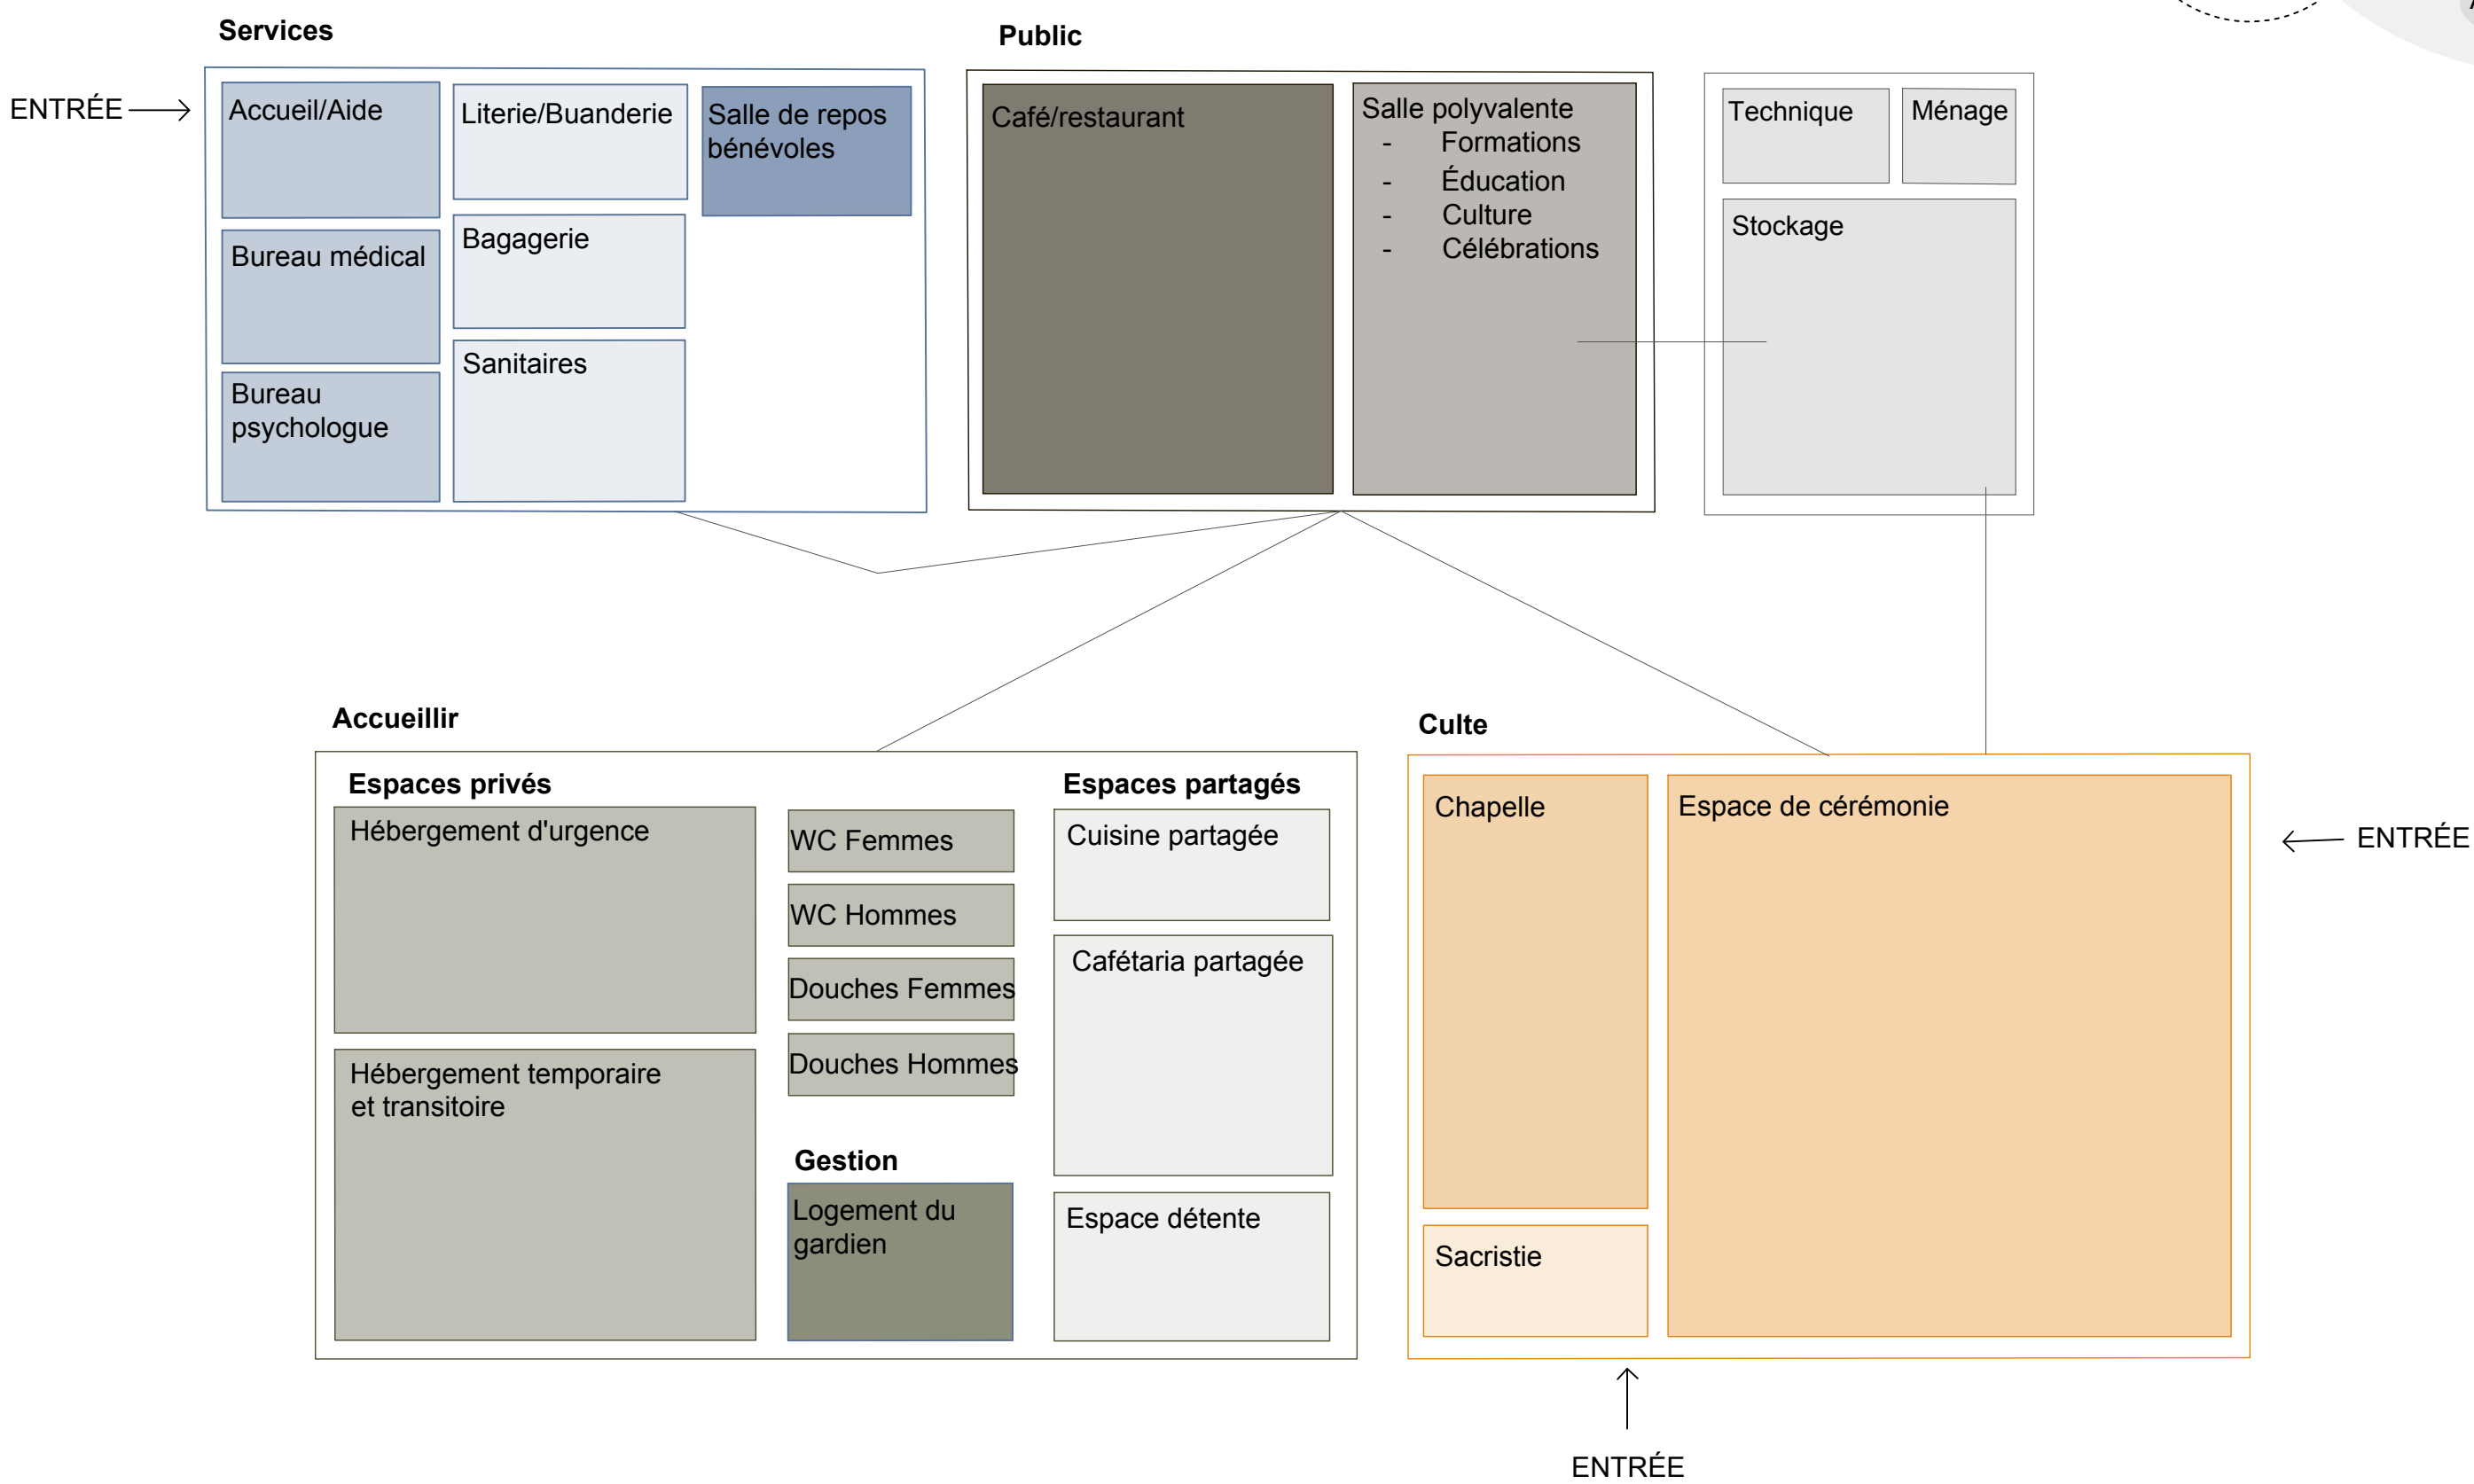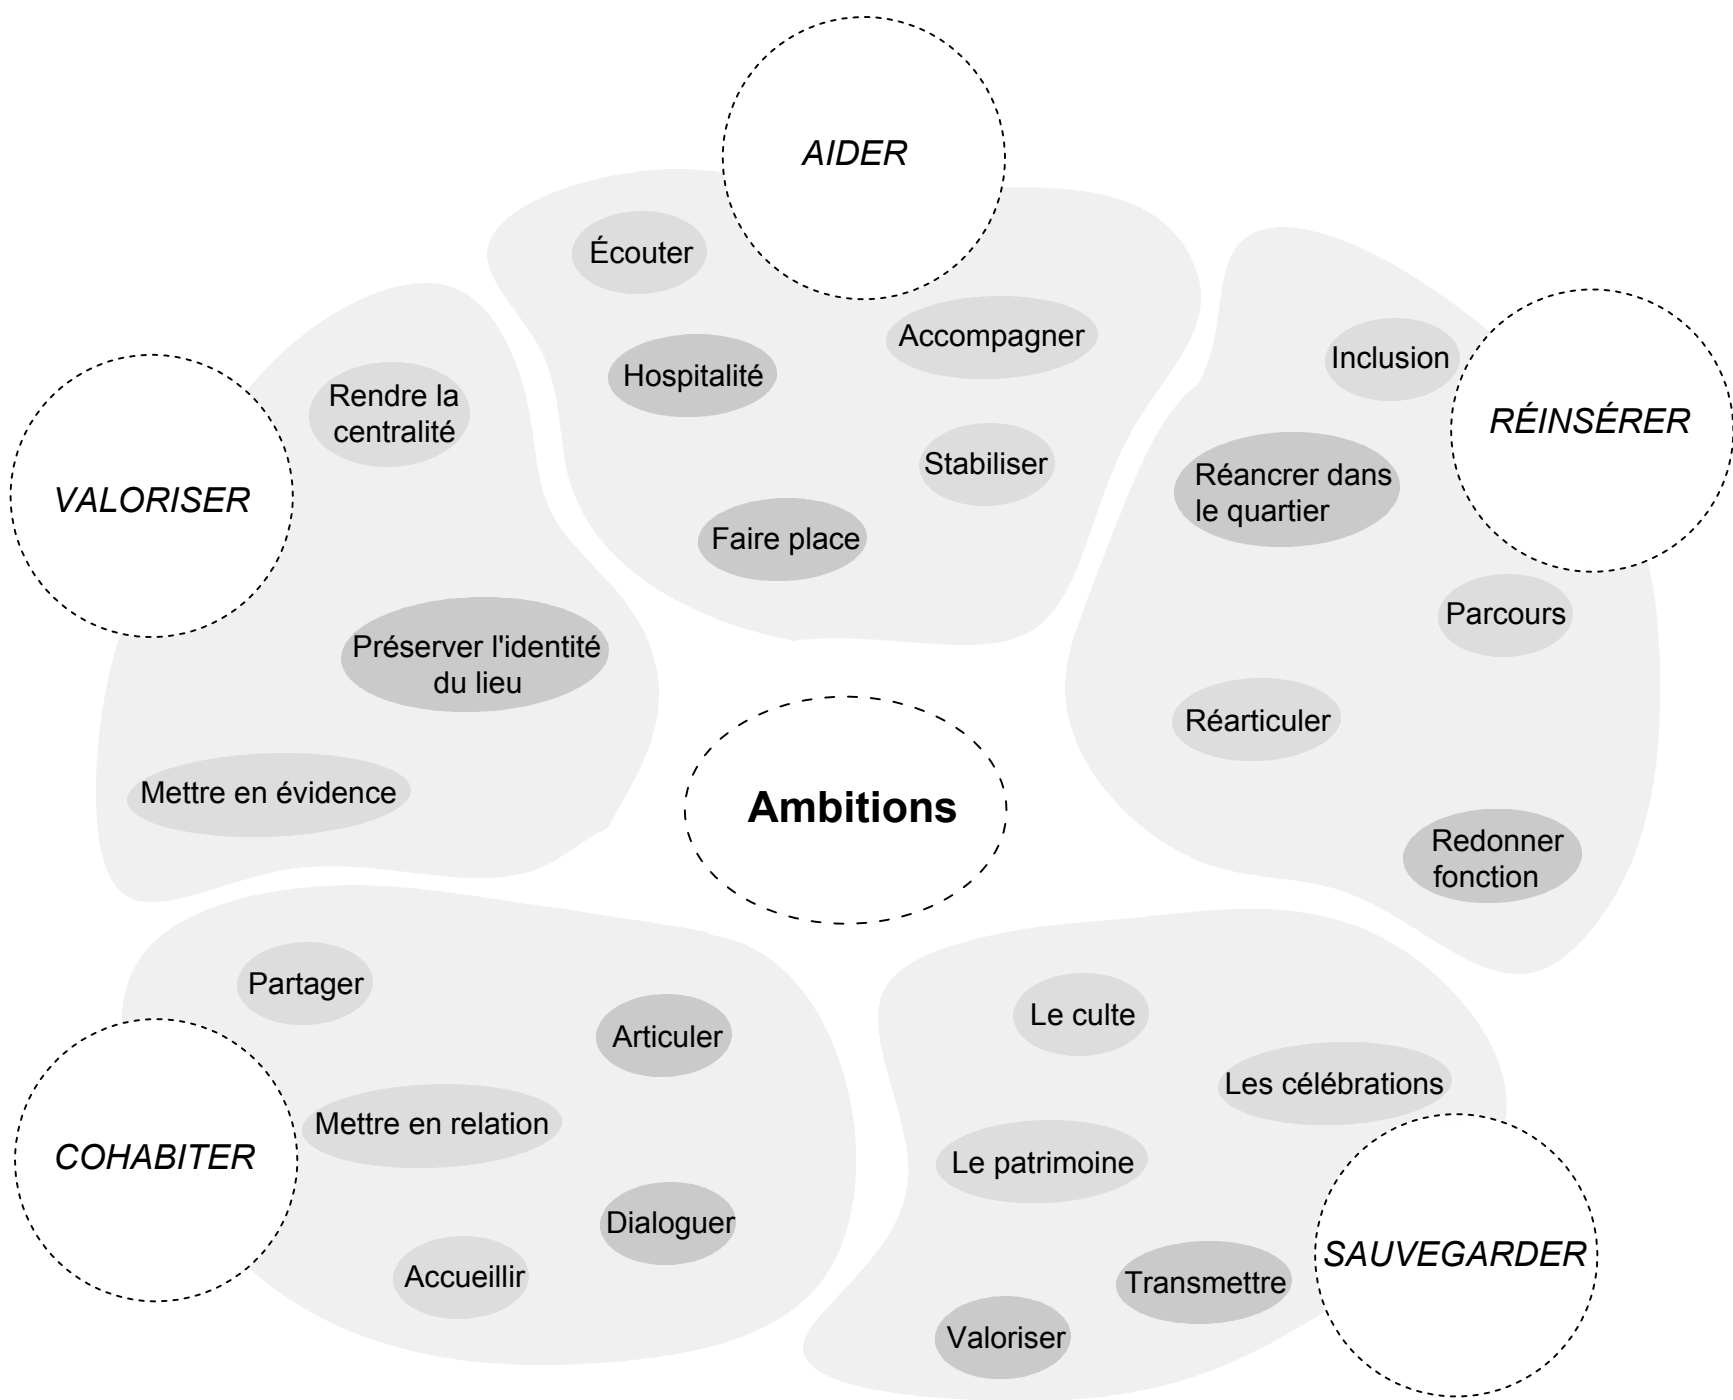




Organisation spatiale et hypothèses d'insertion

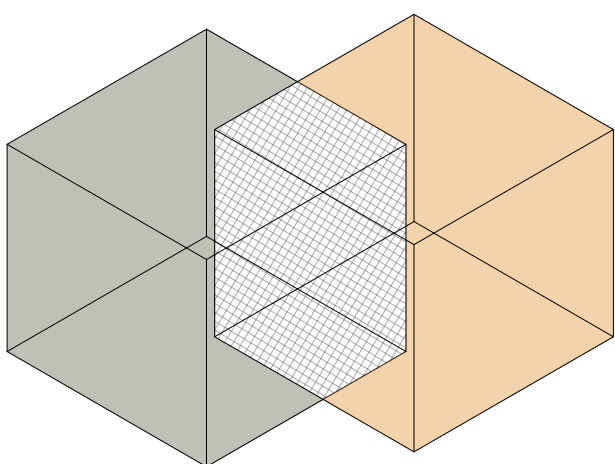


Entremêlées en une zone de cohabitation
Dialogue entre les fonctions

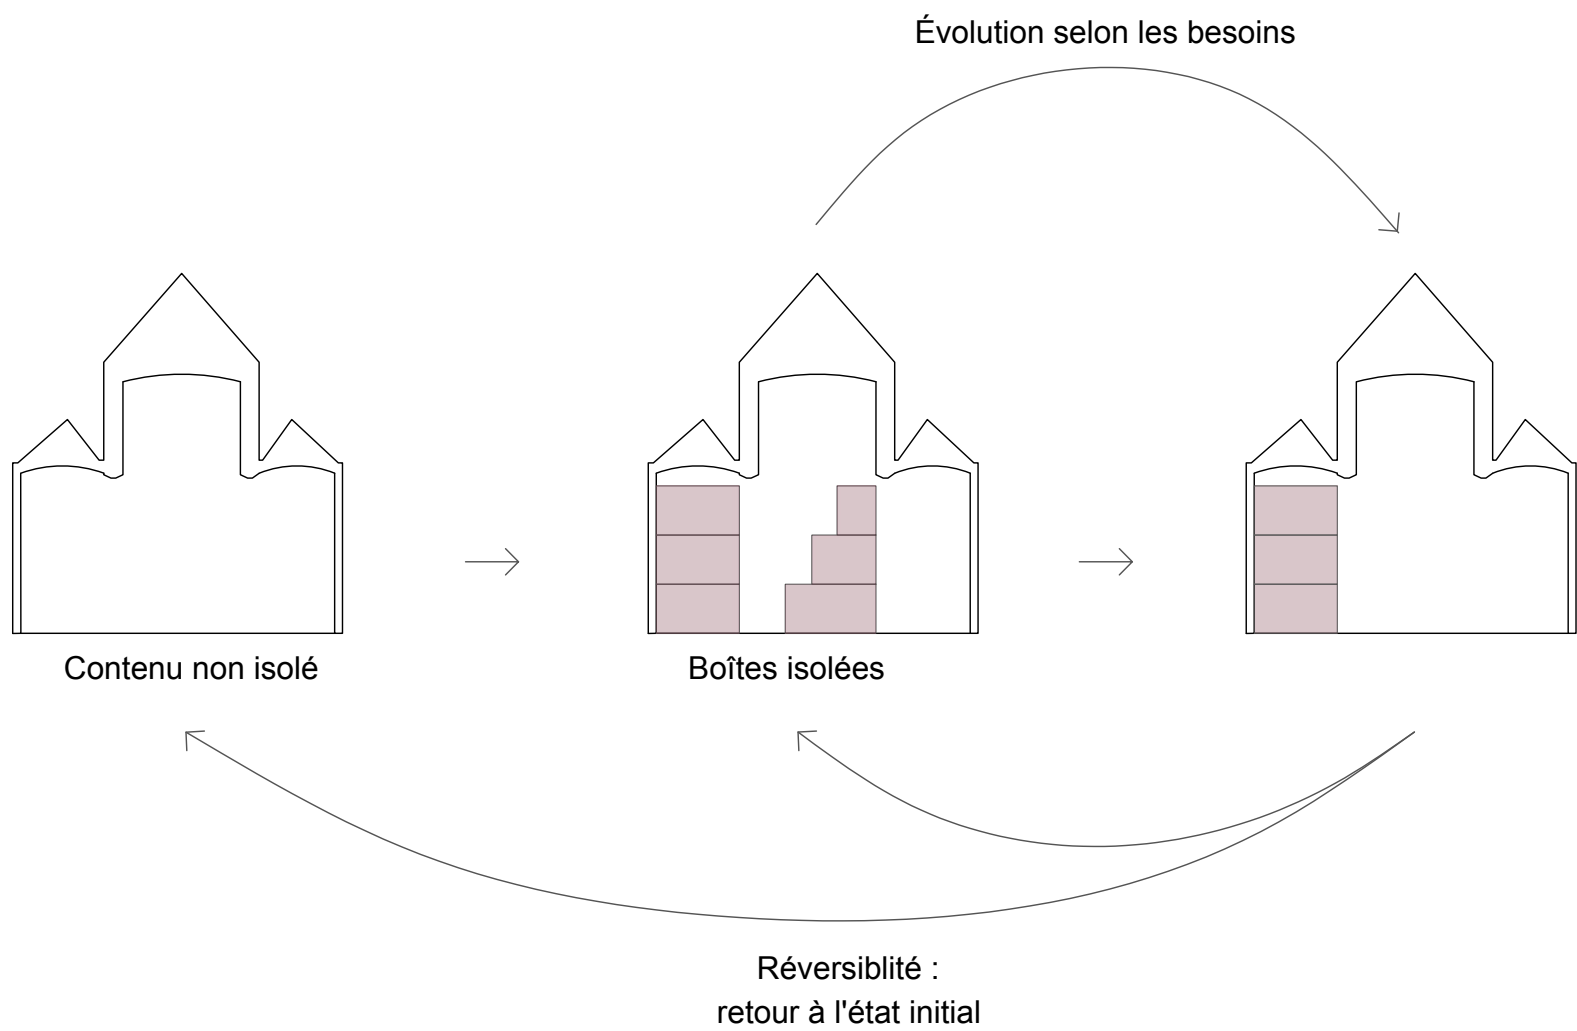


Principe "box in the box"

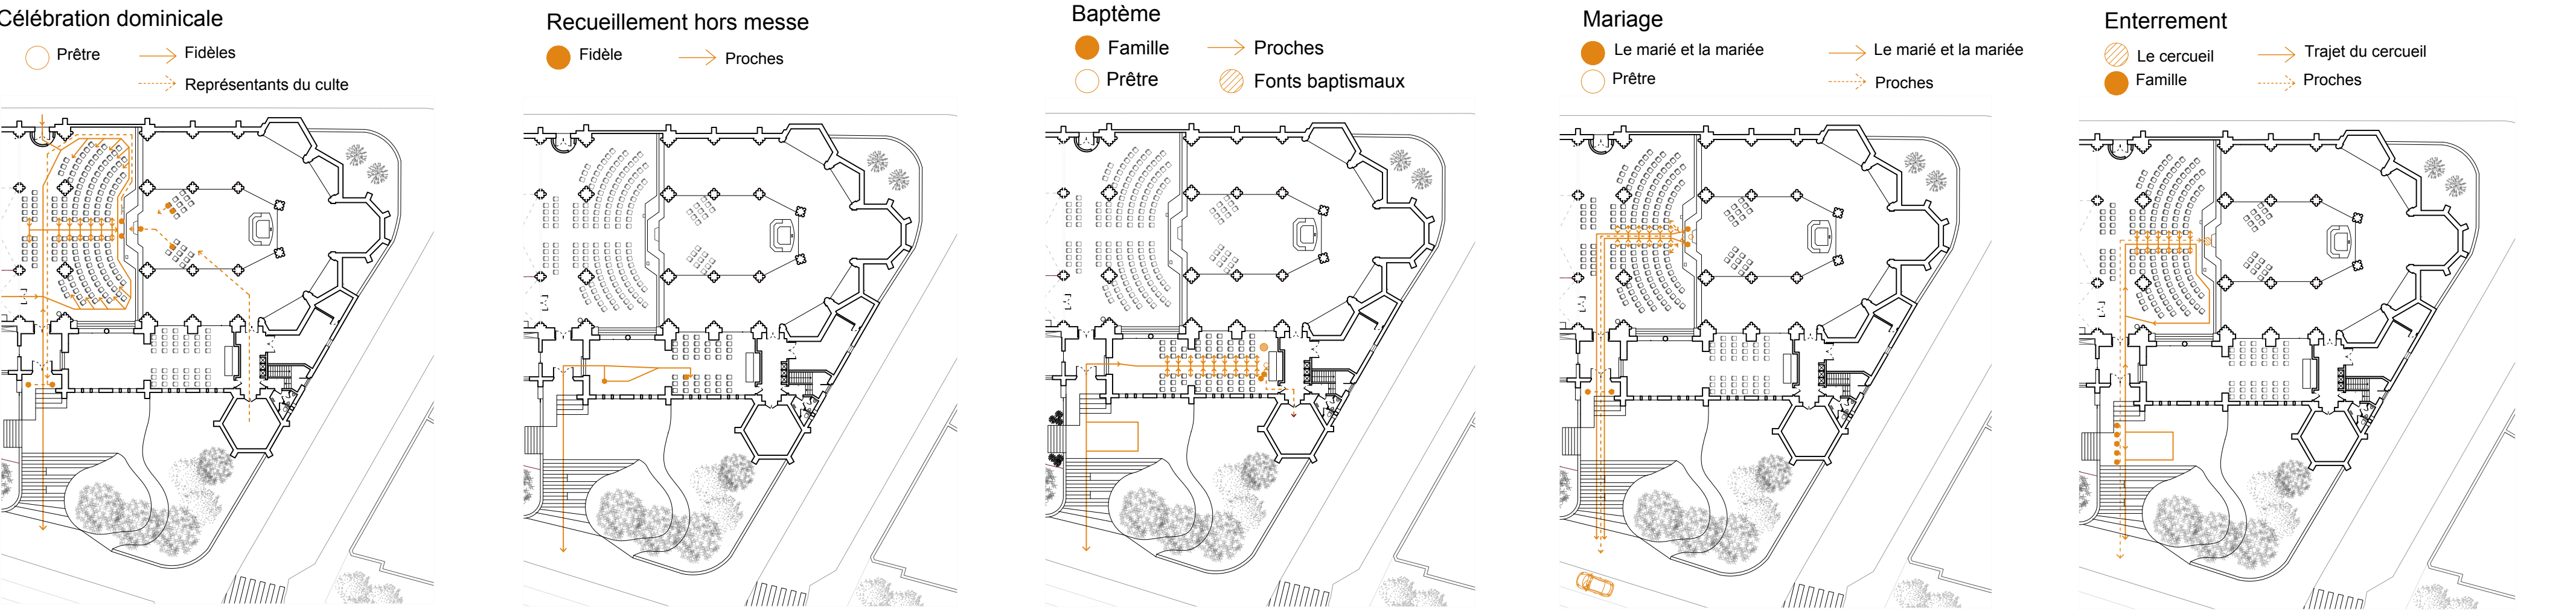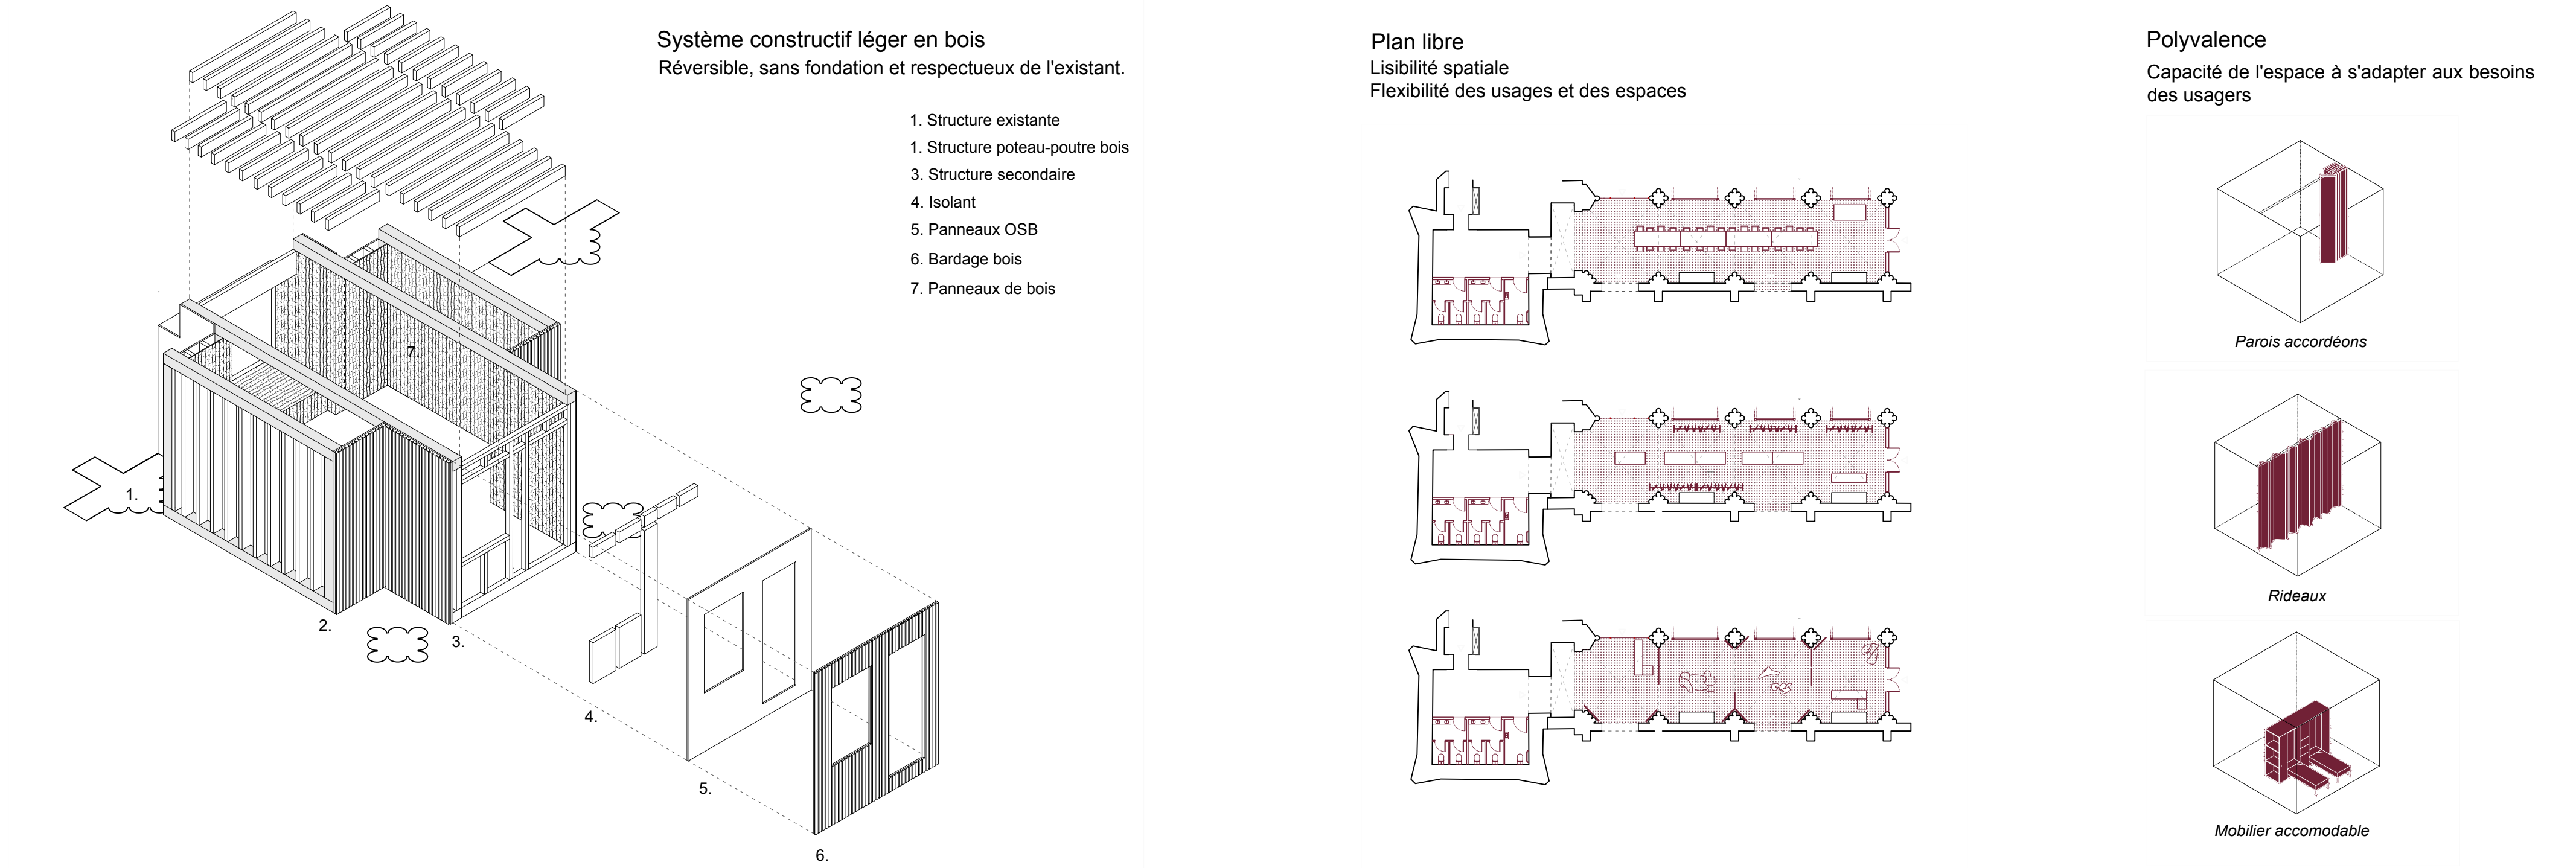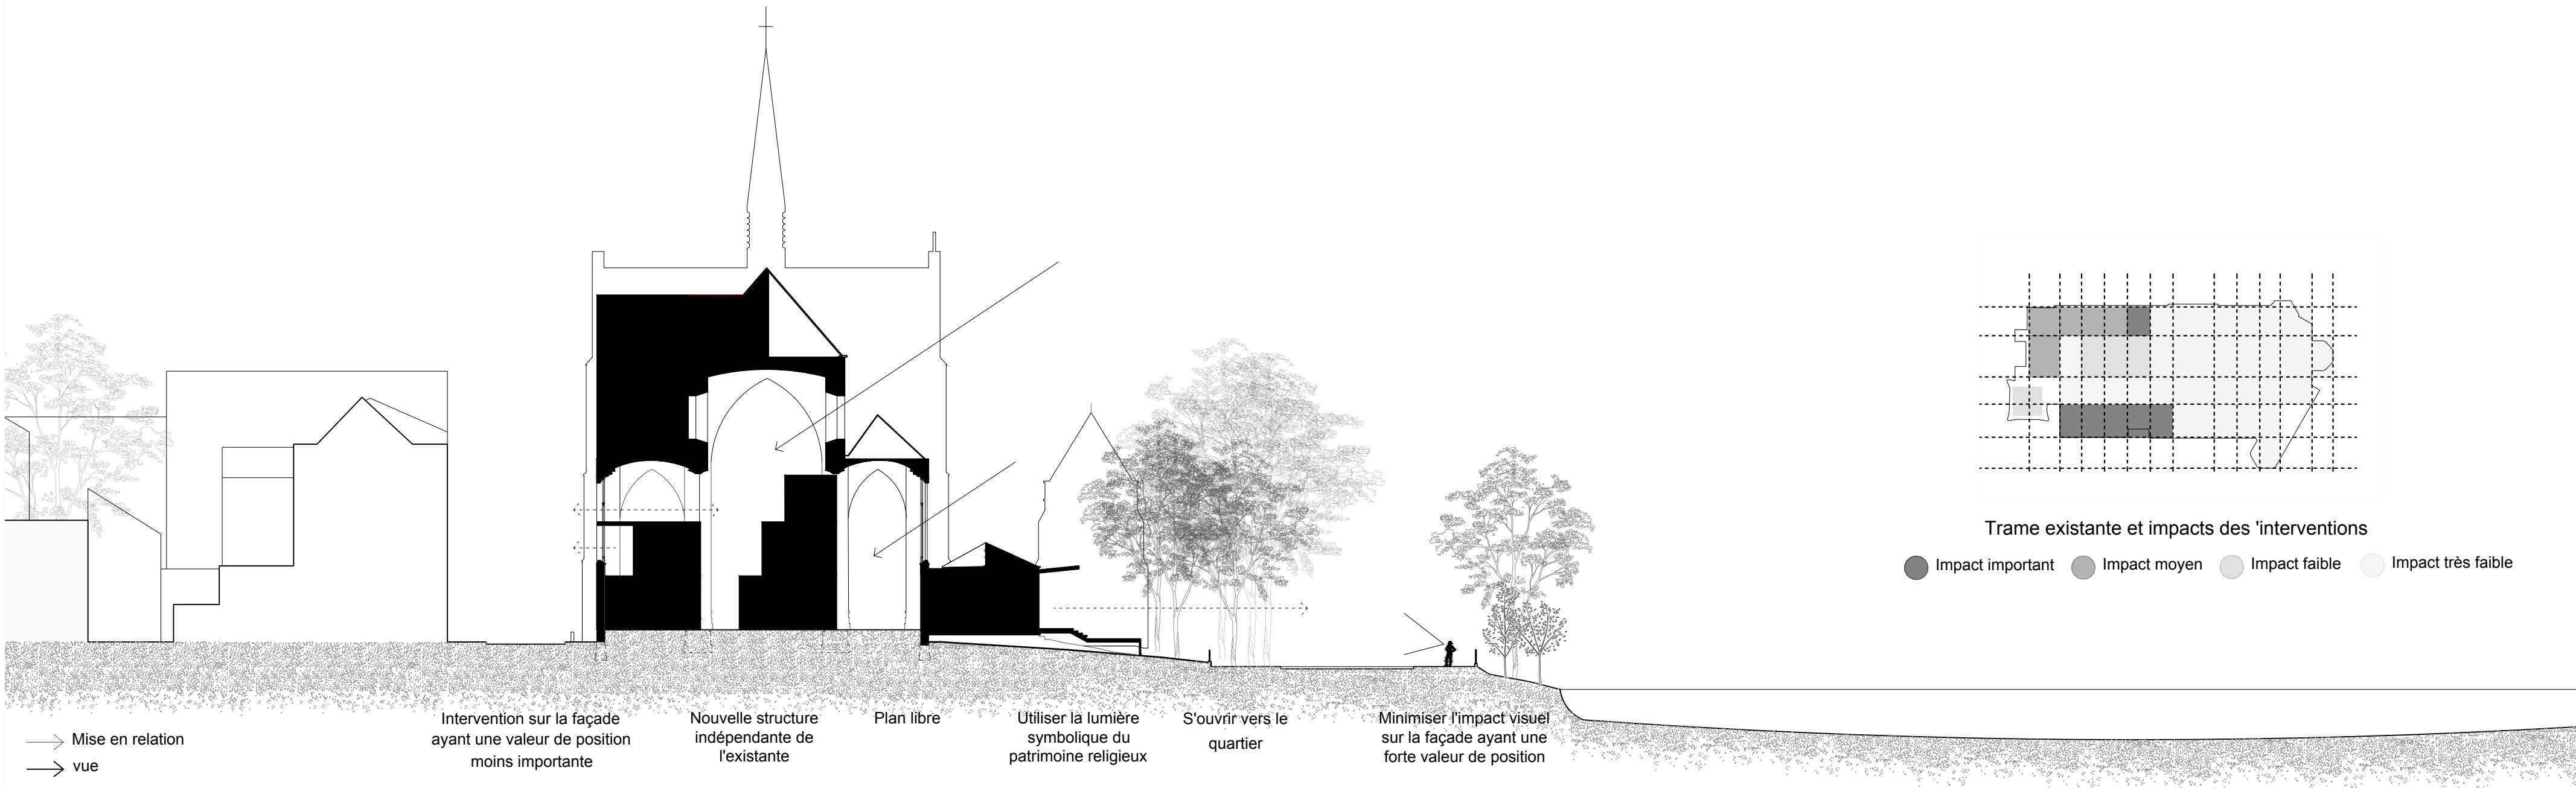



Accès, parvis et circulations

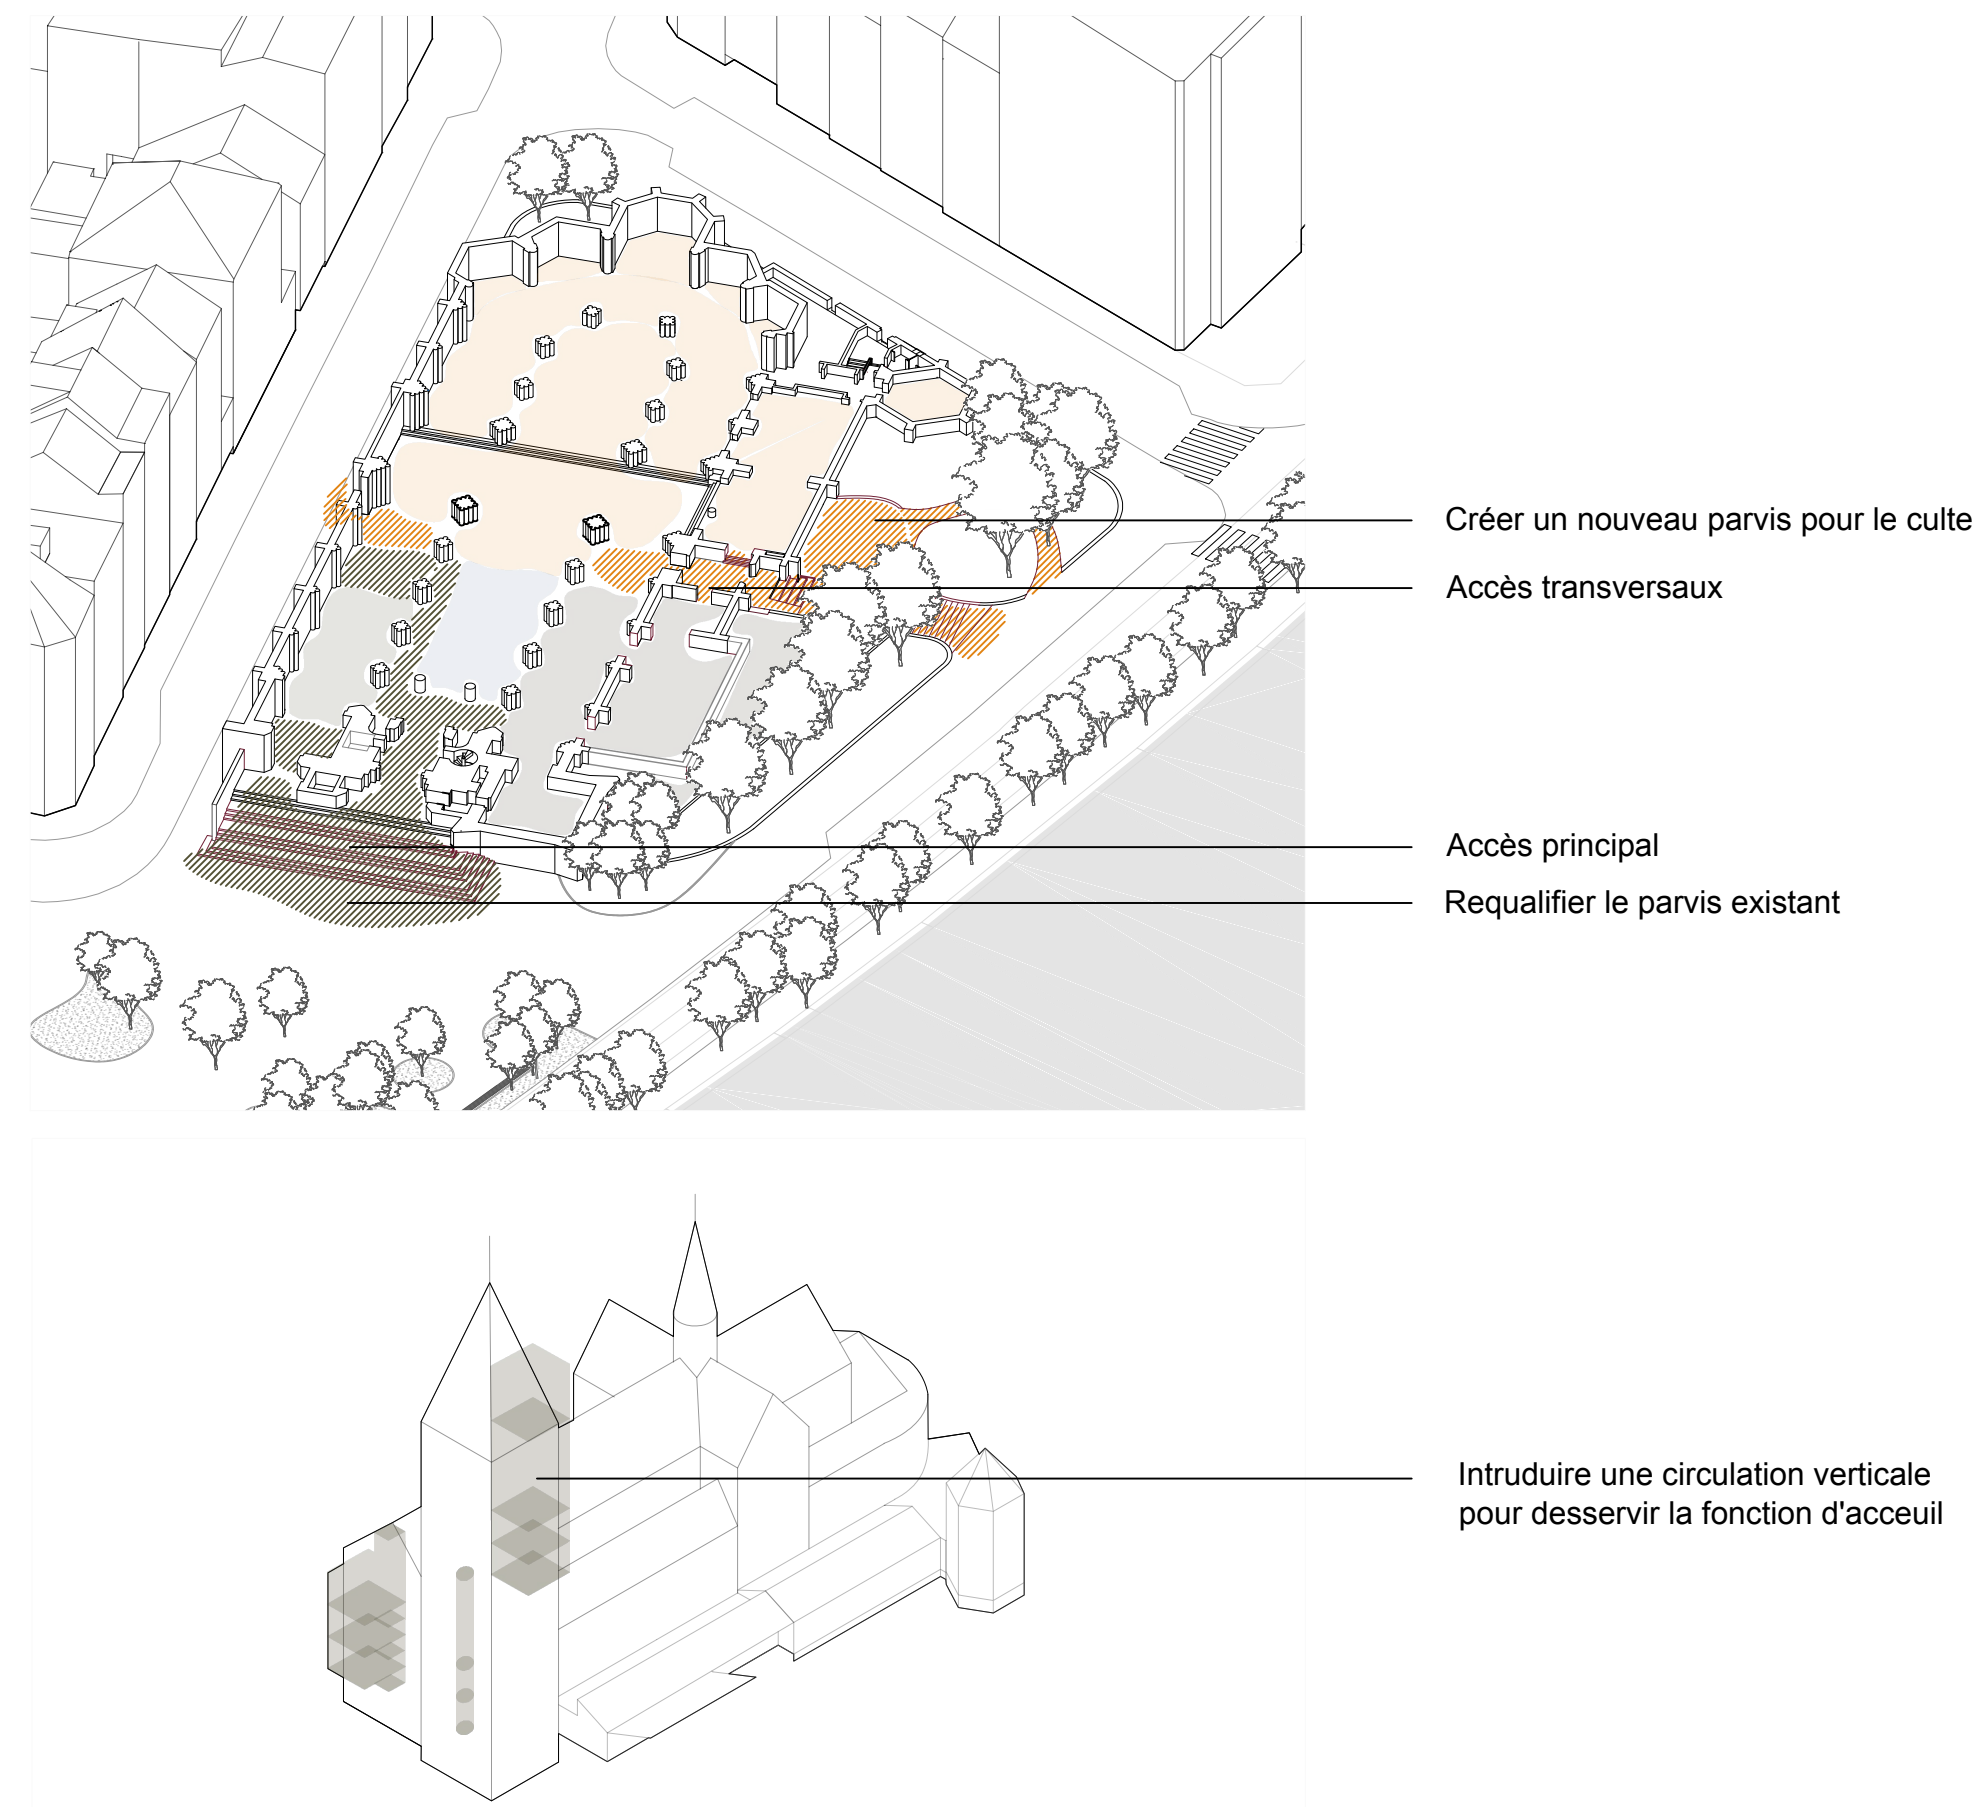

Une fonction publique comme lieu de cohabitation

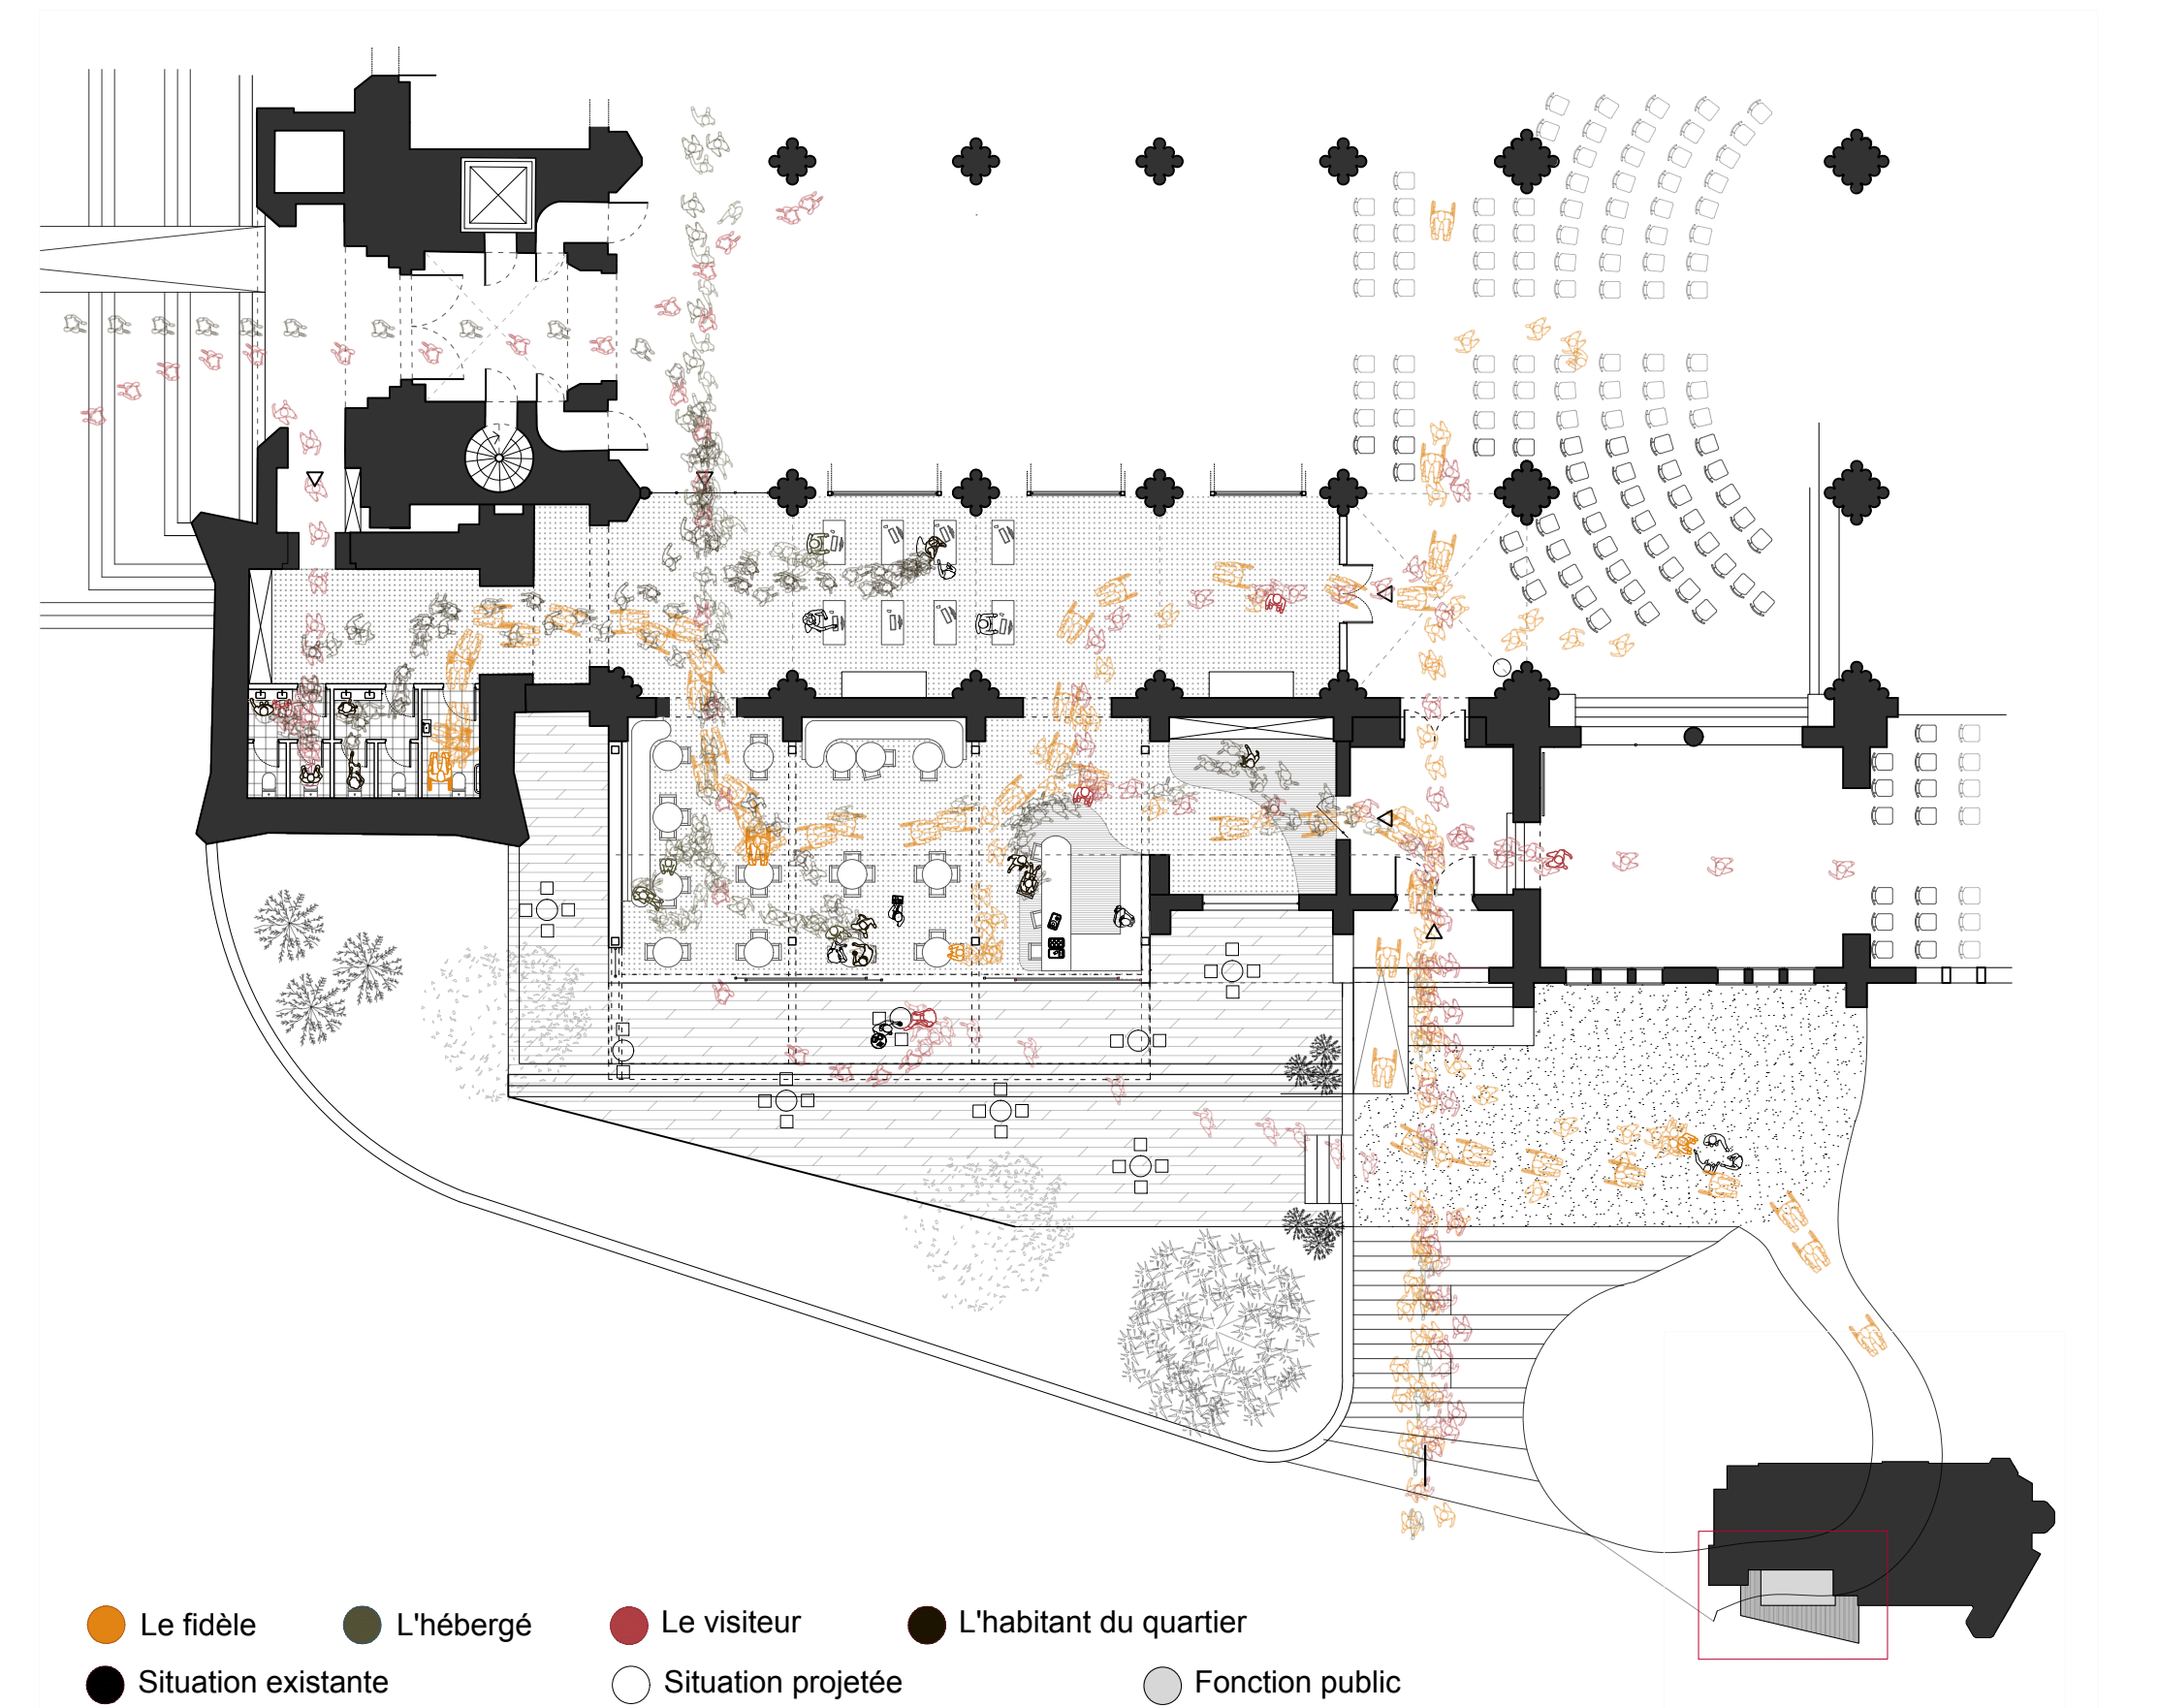


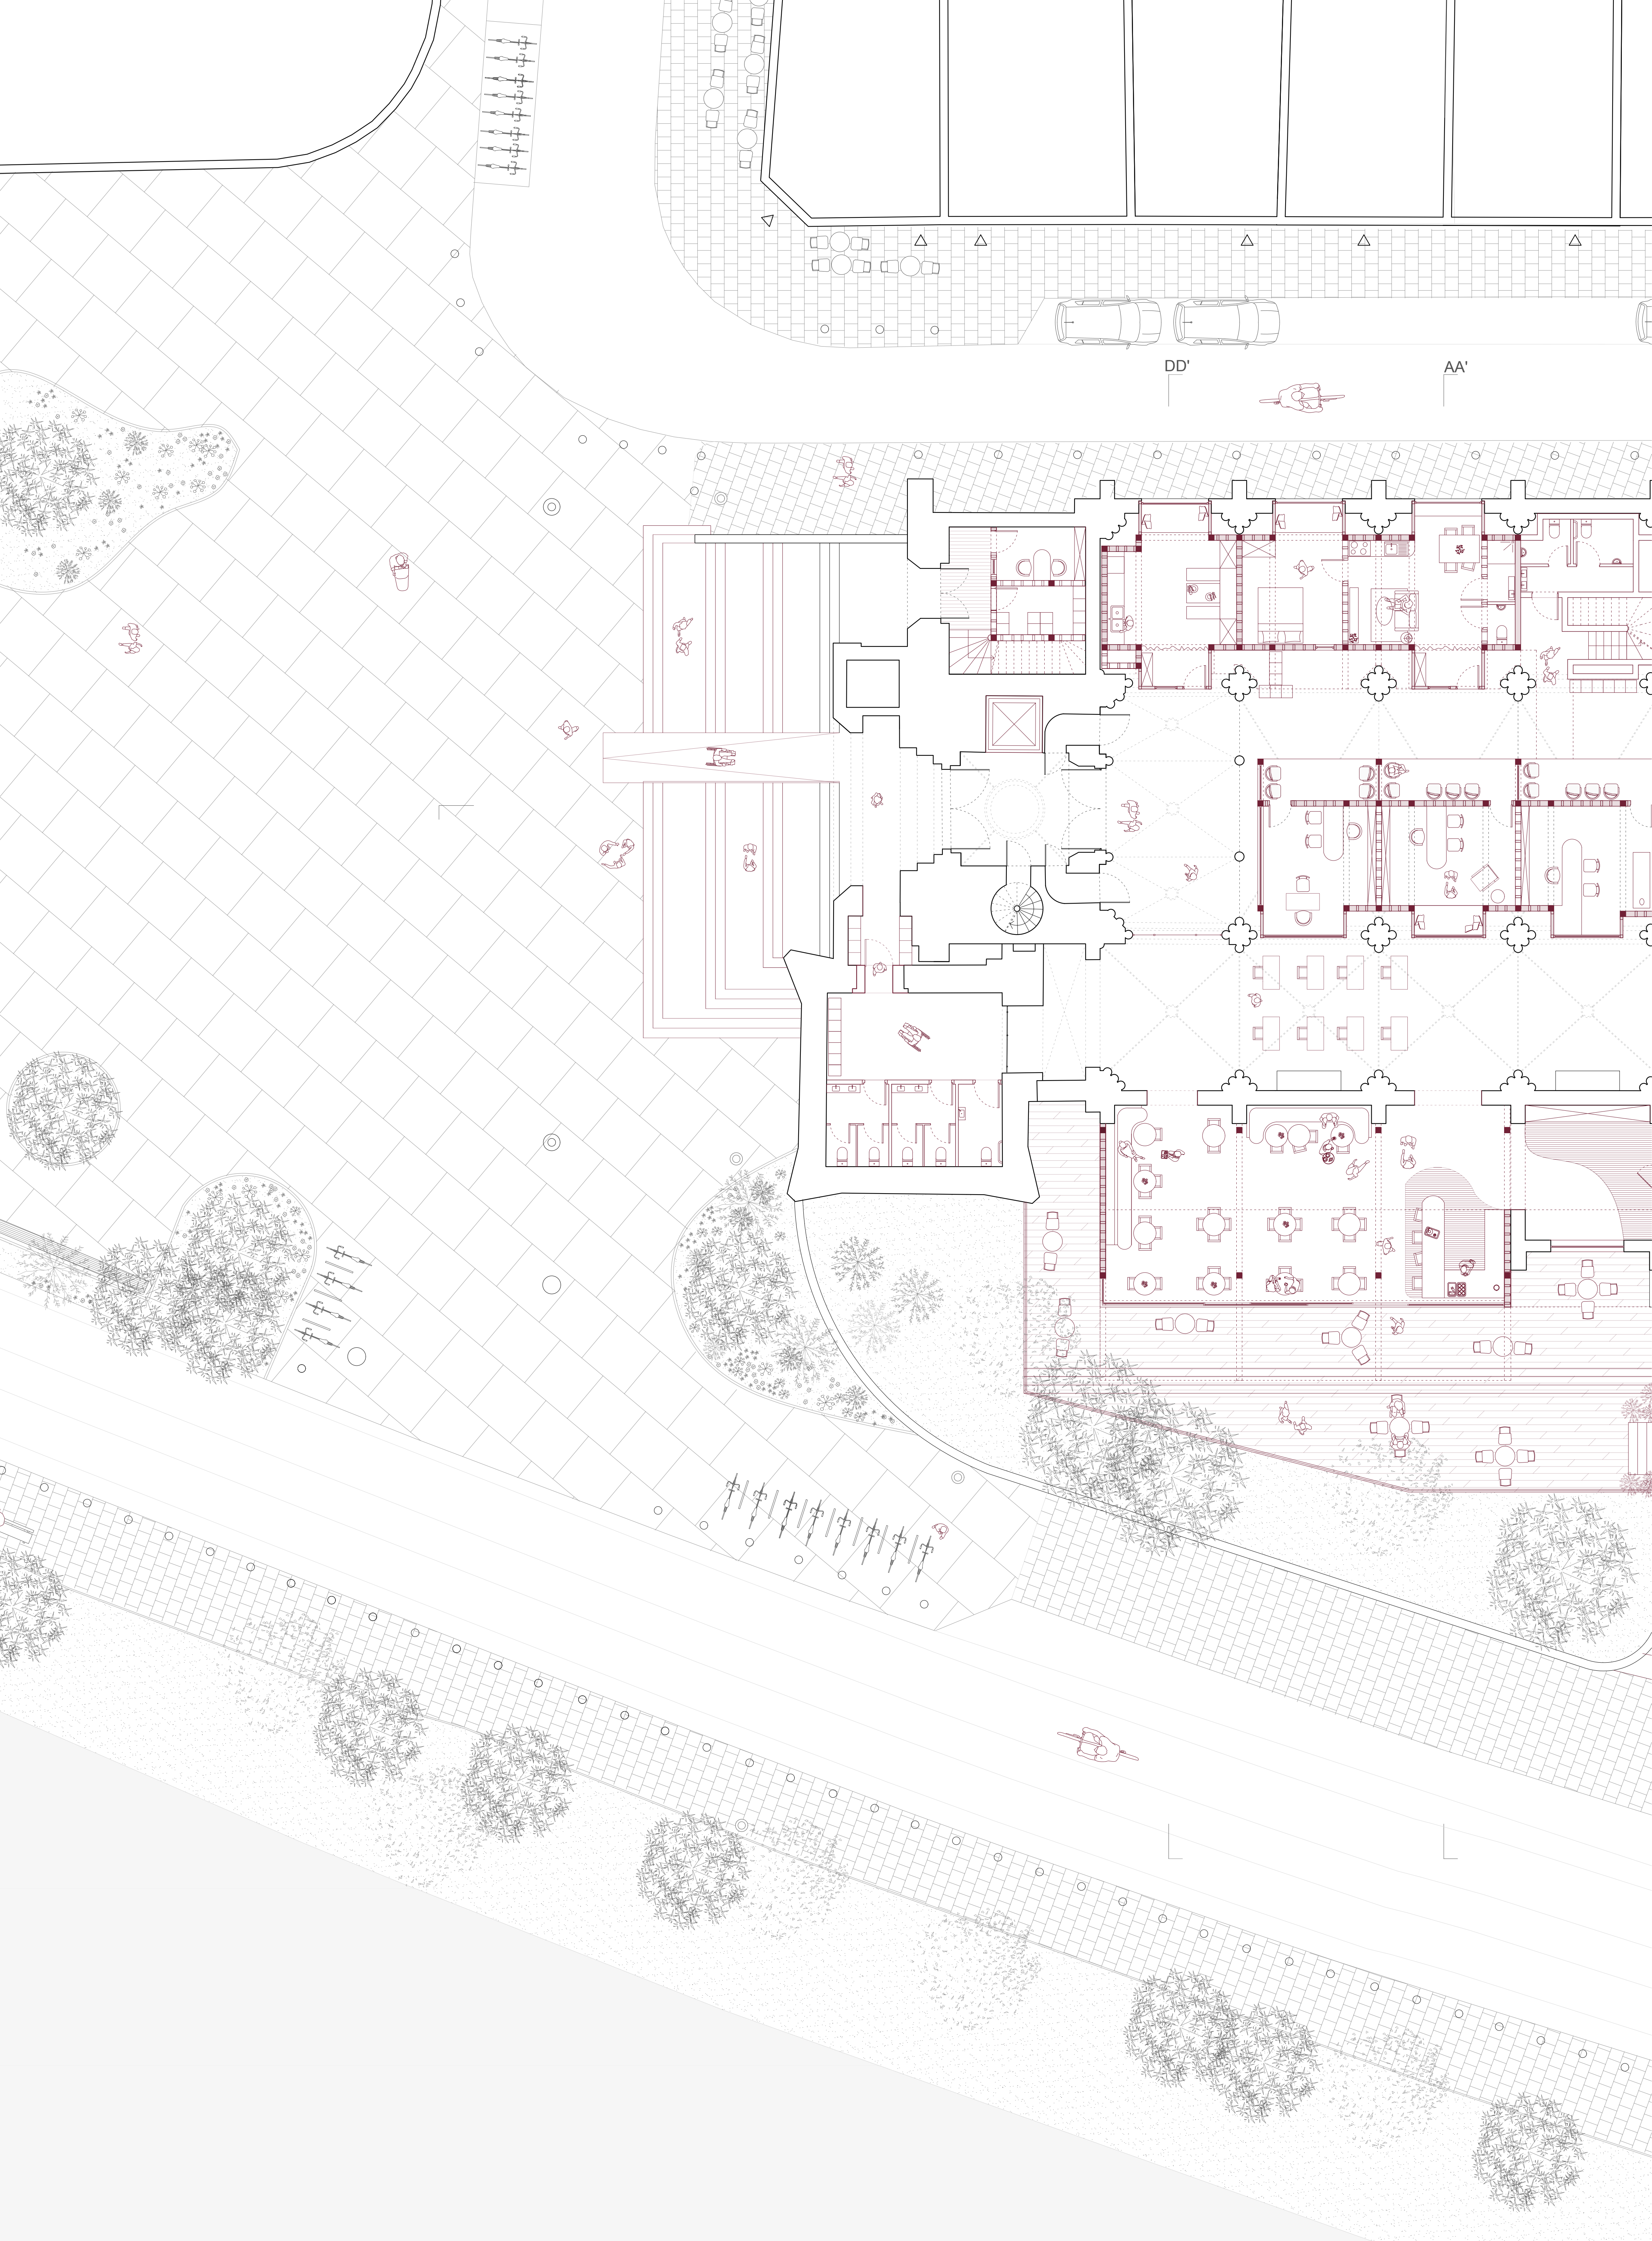

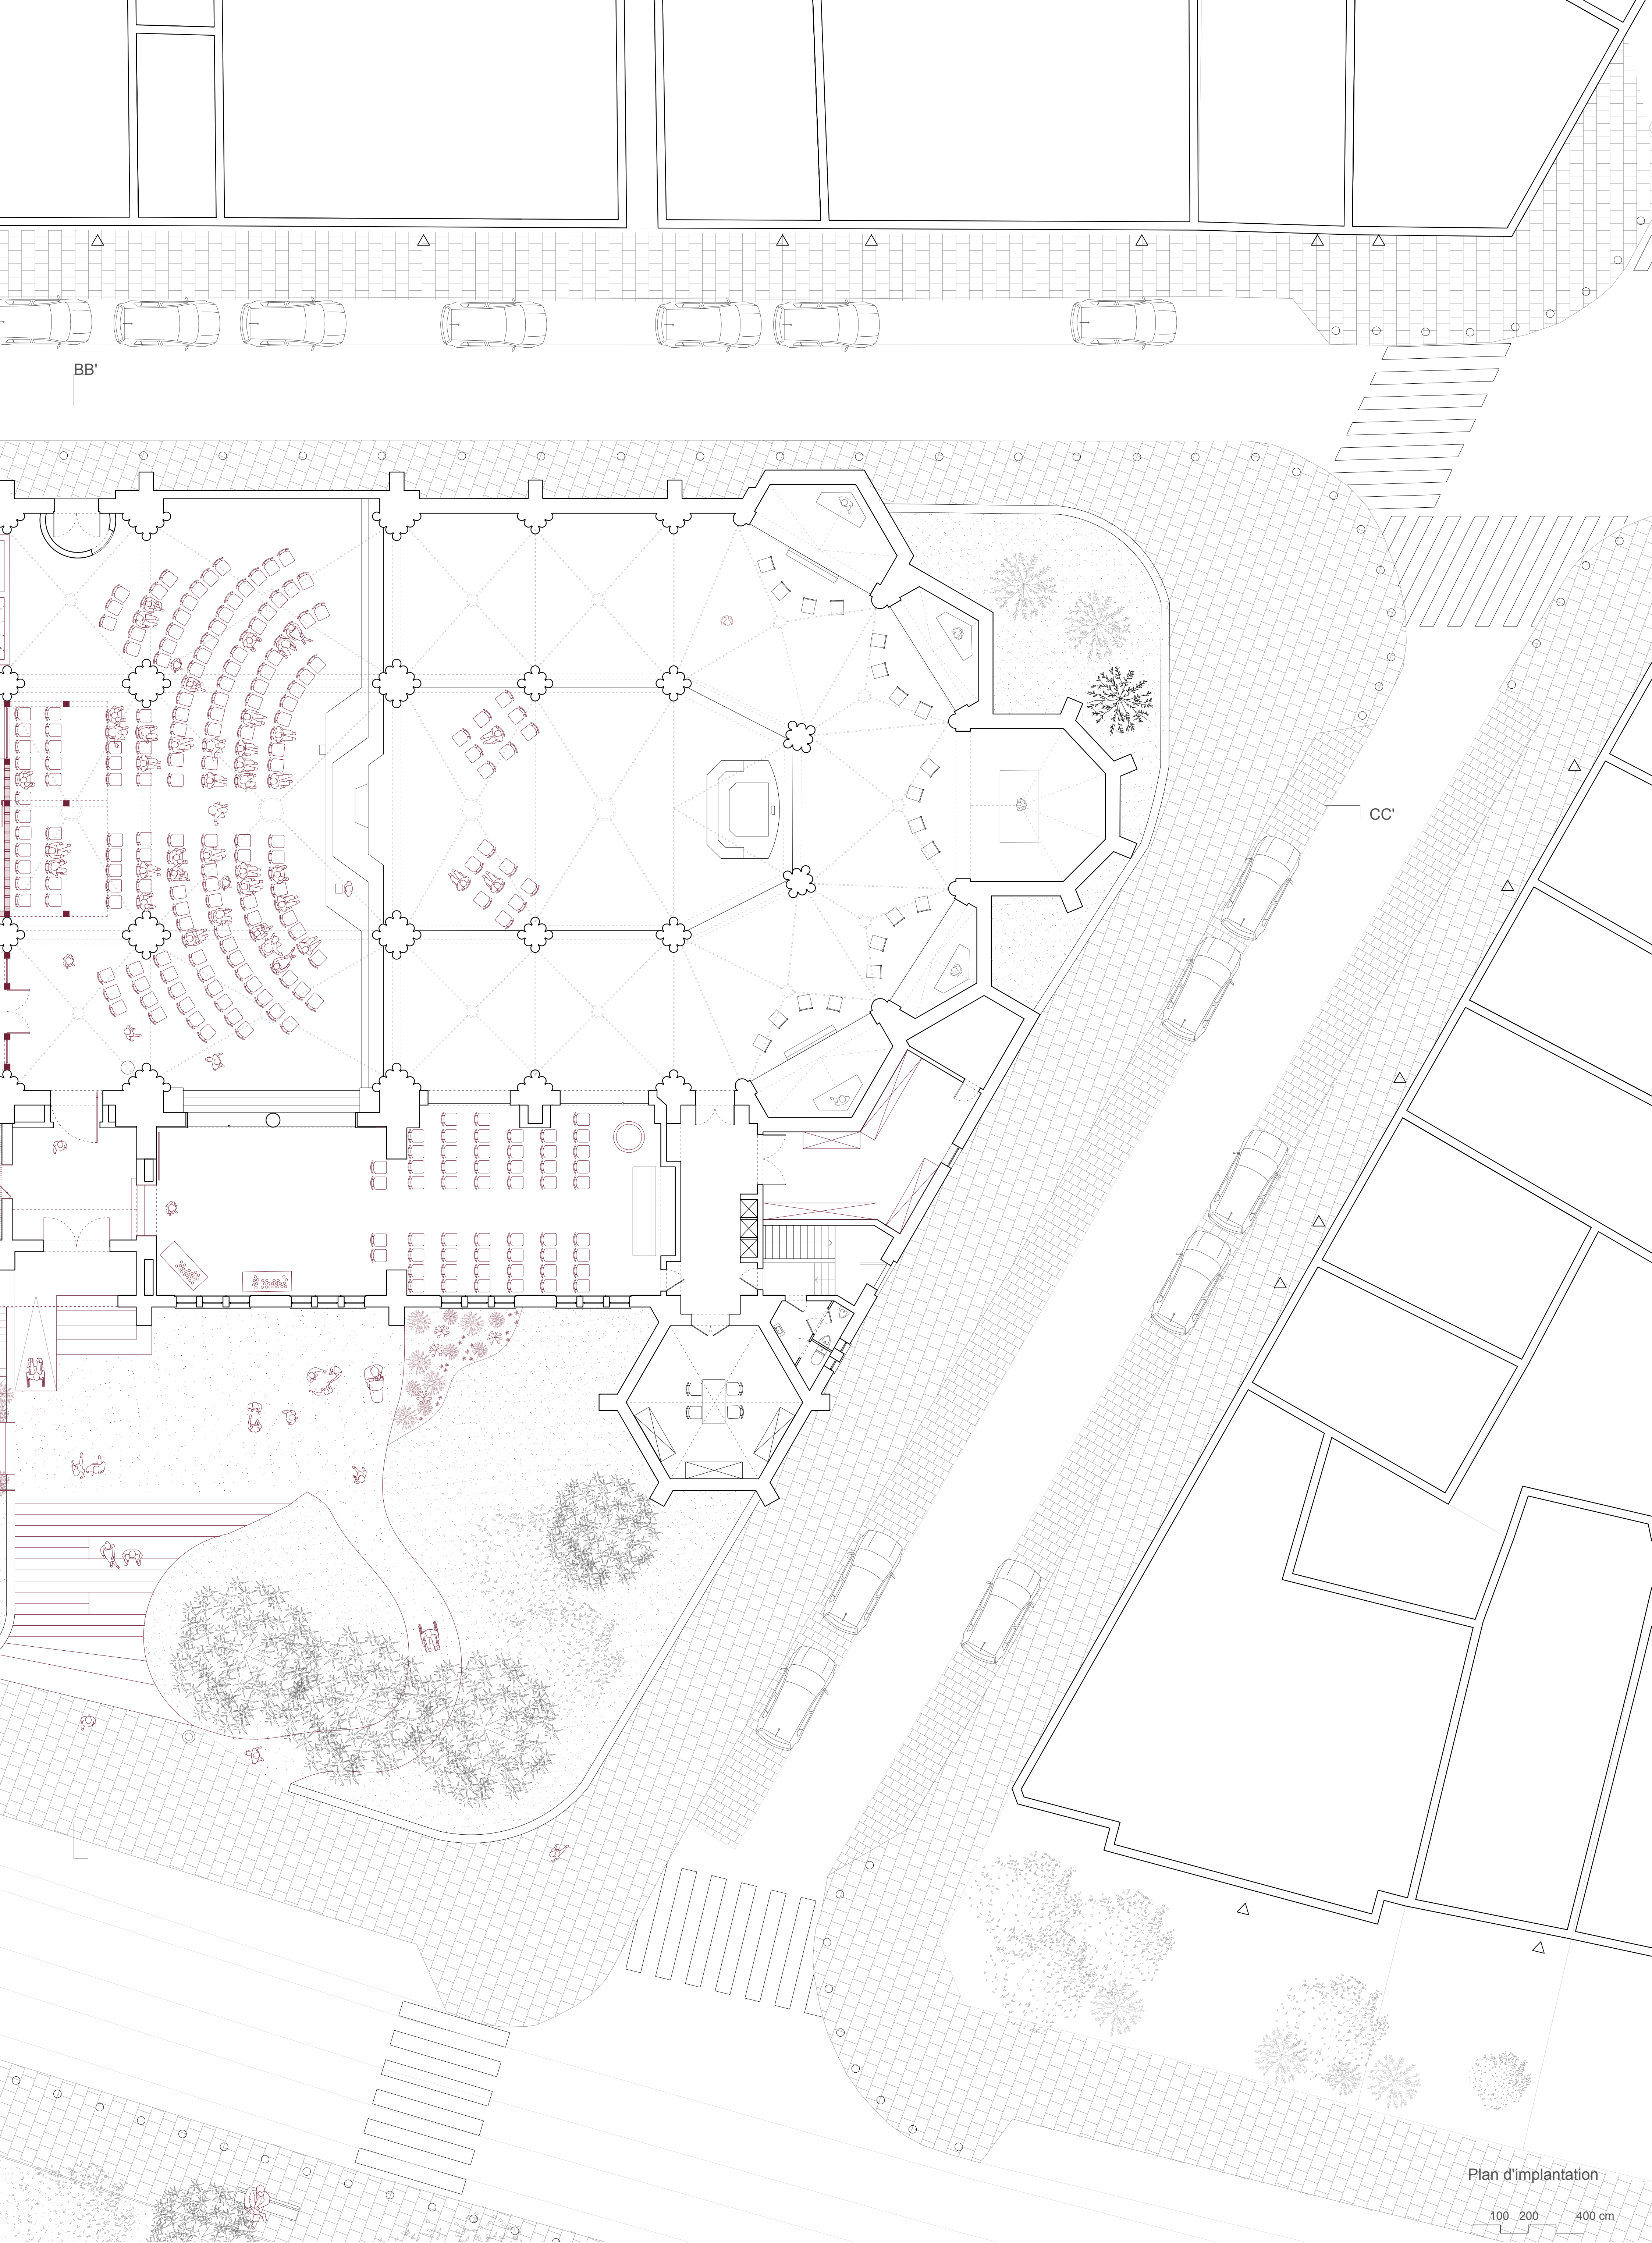






Coupe CC'

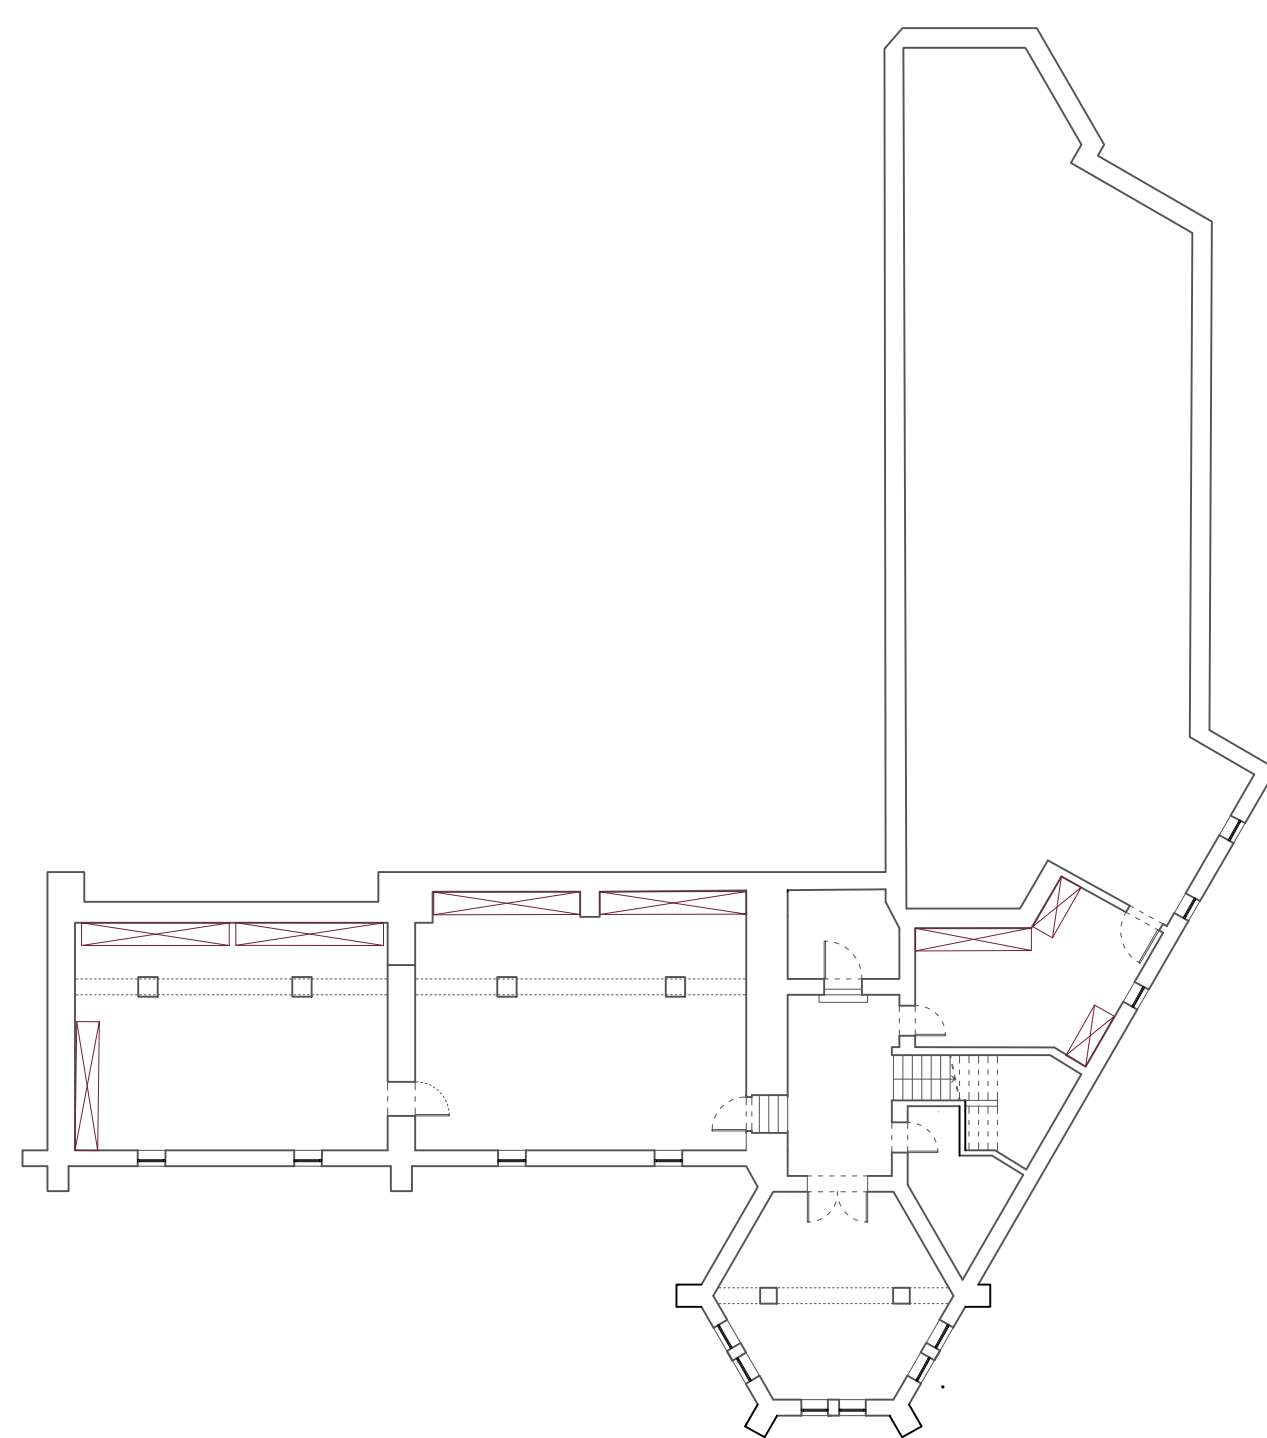


R-1

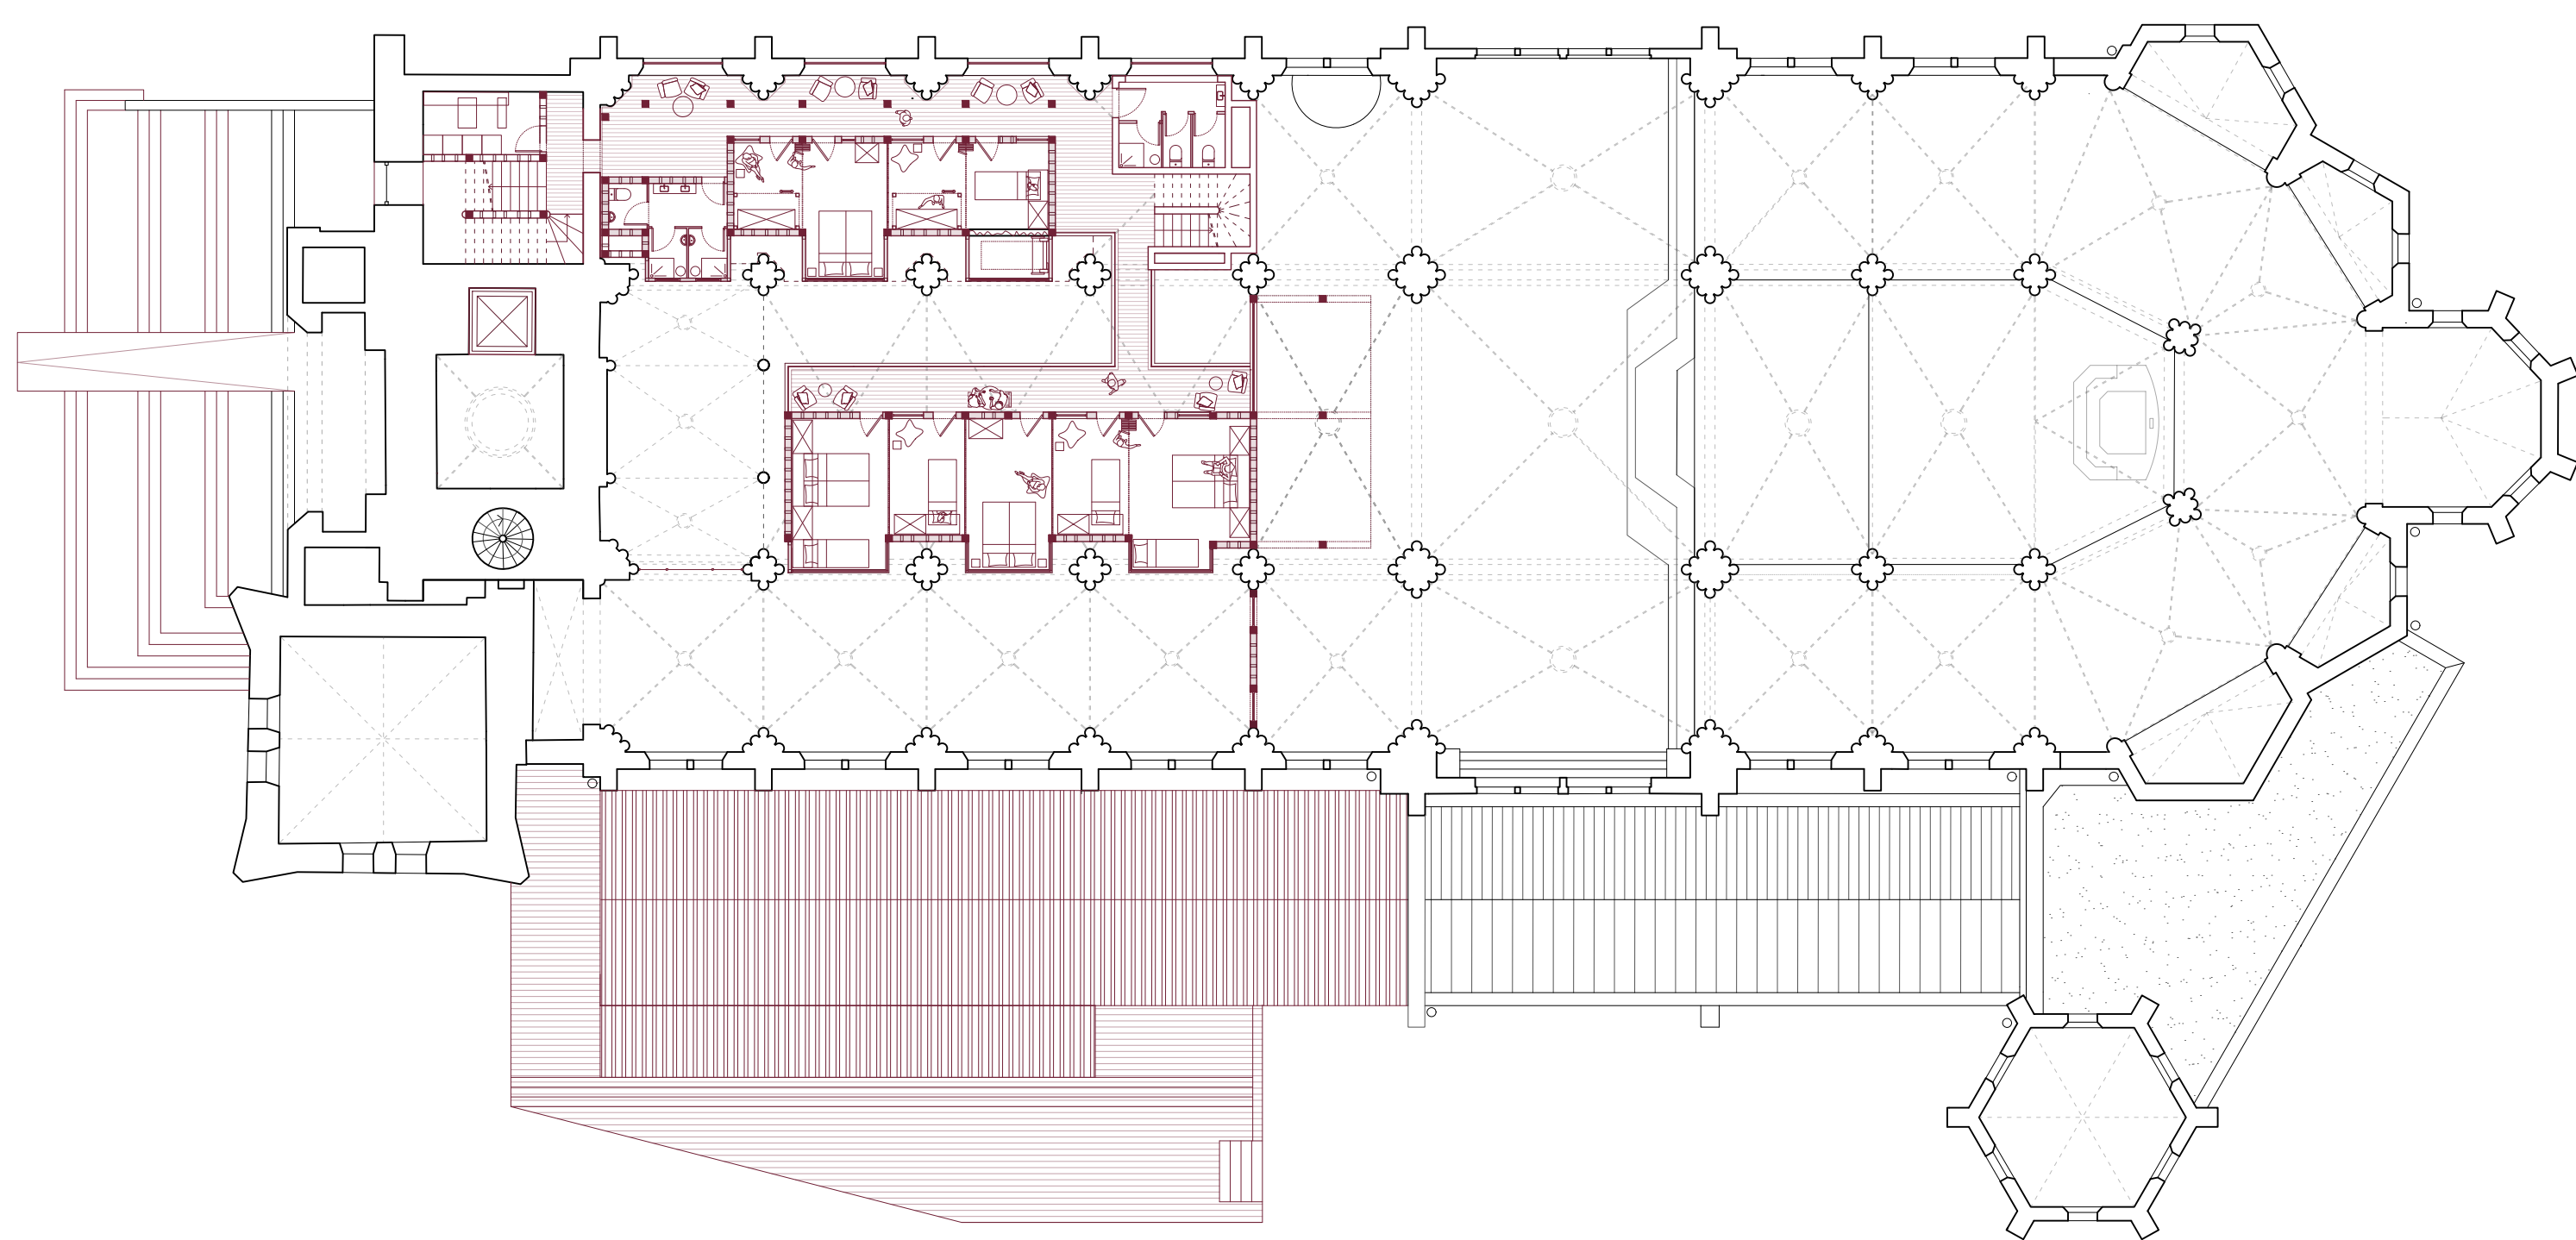

R+1

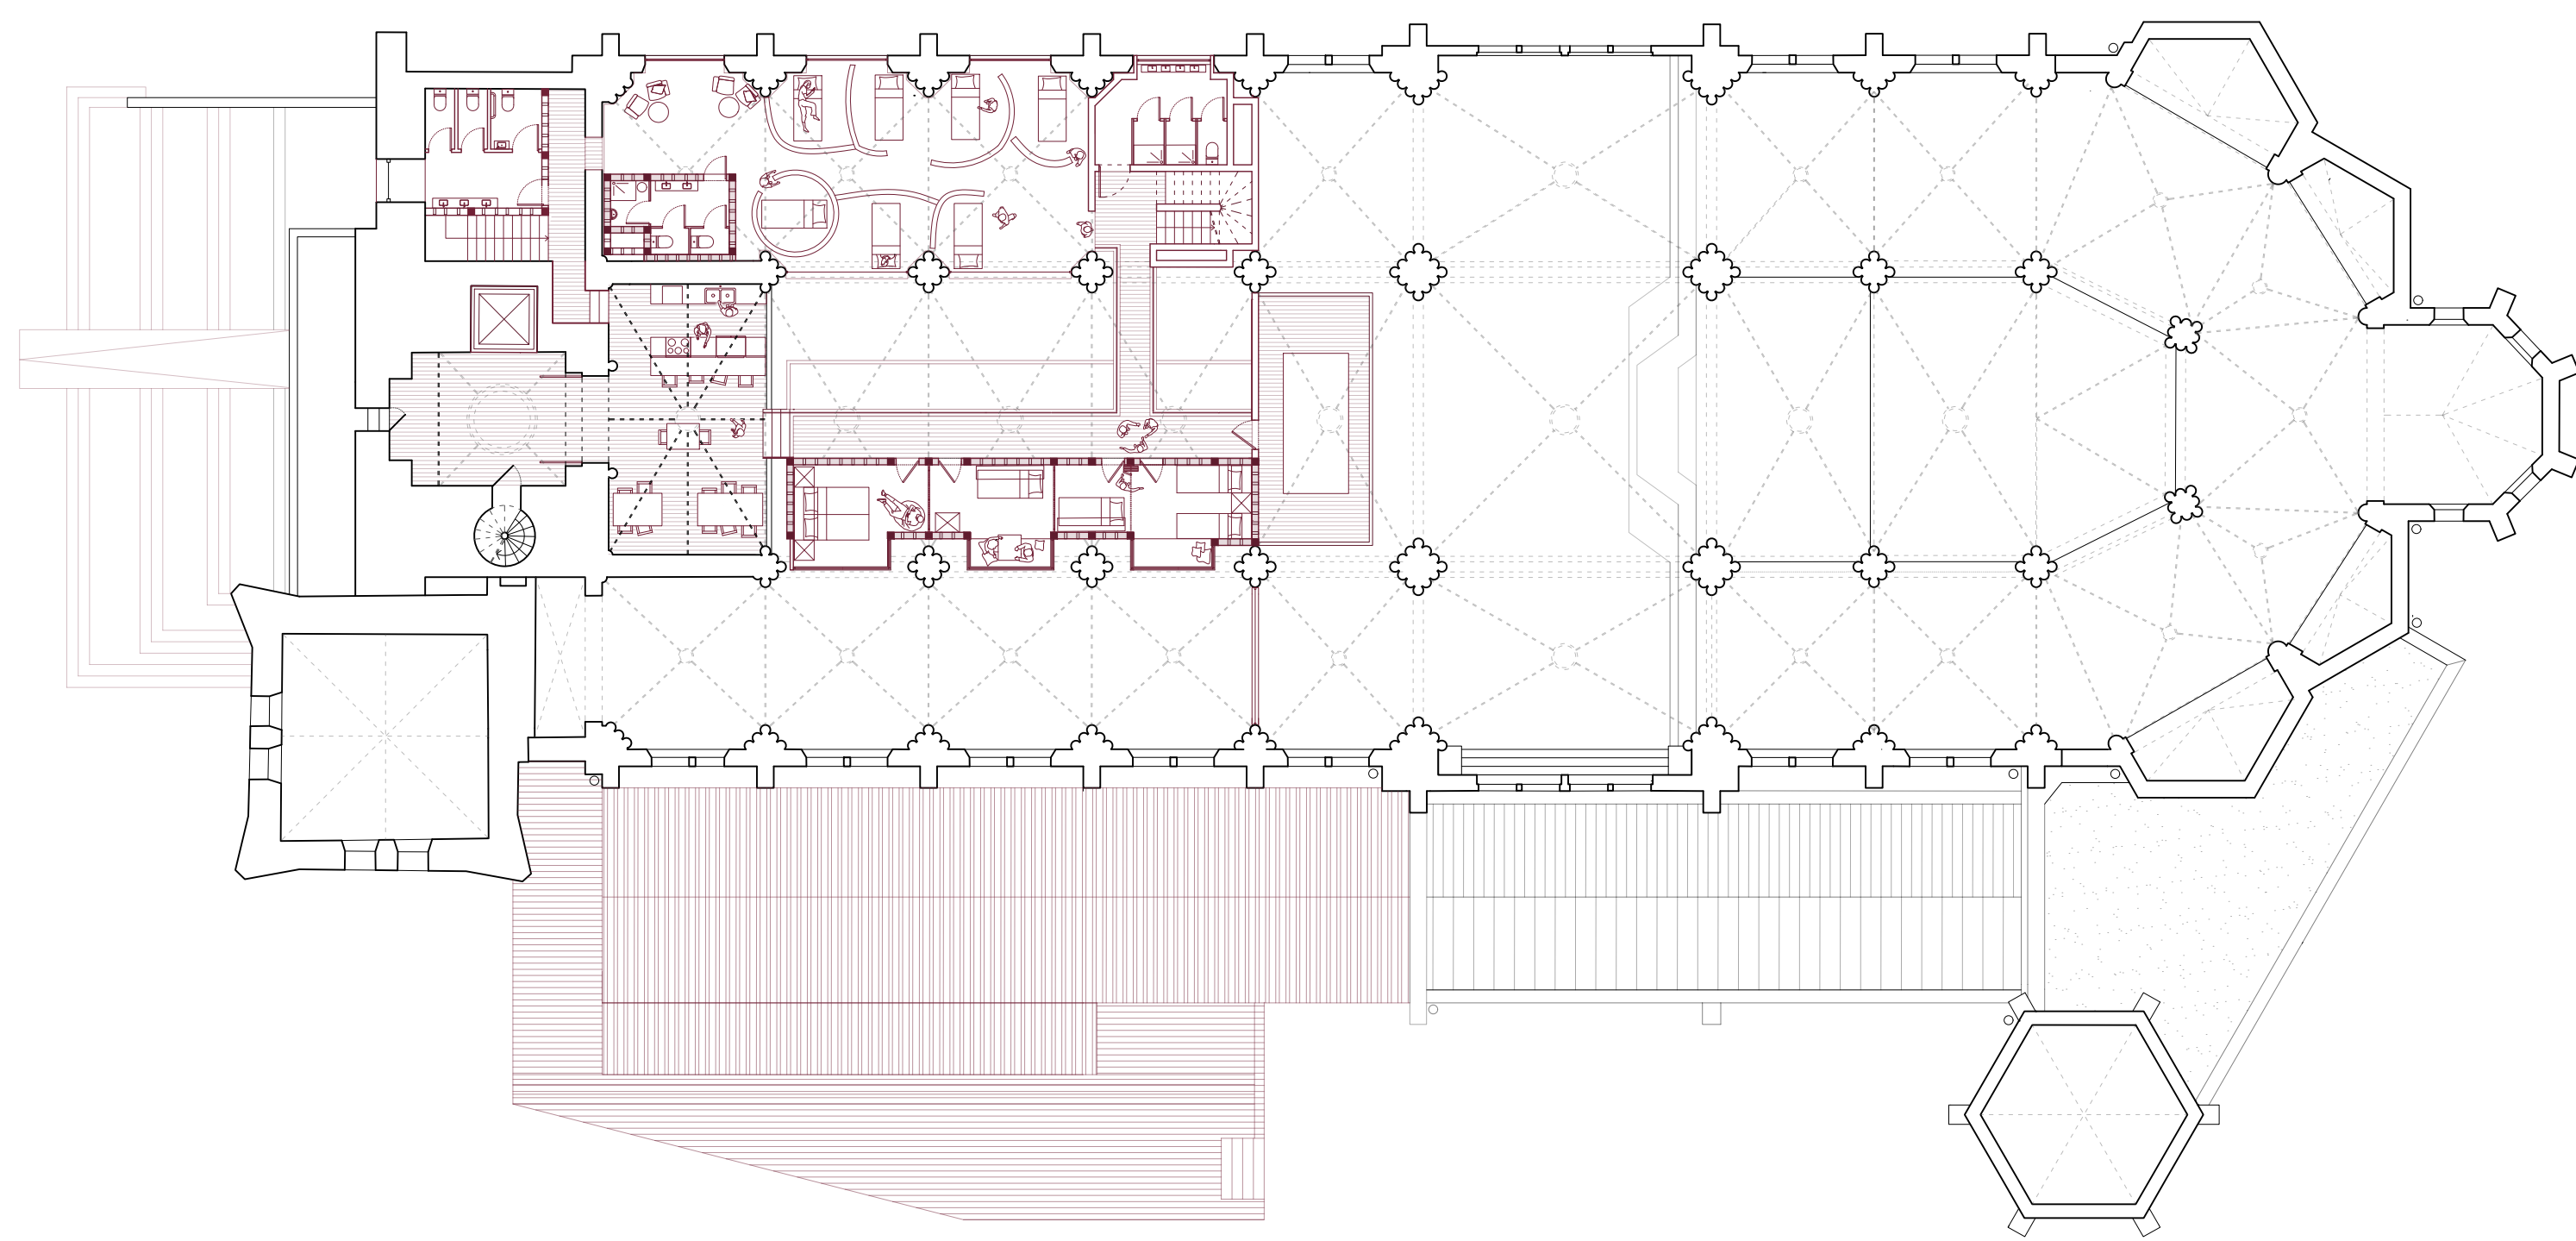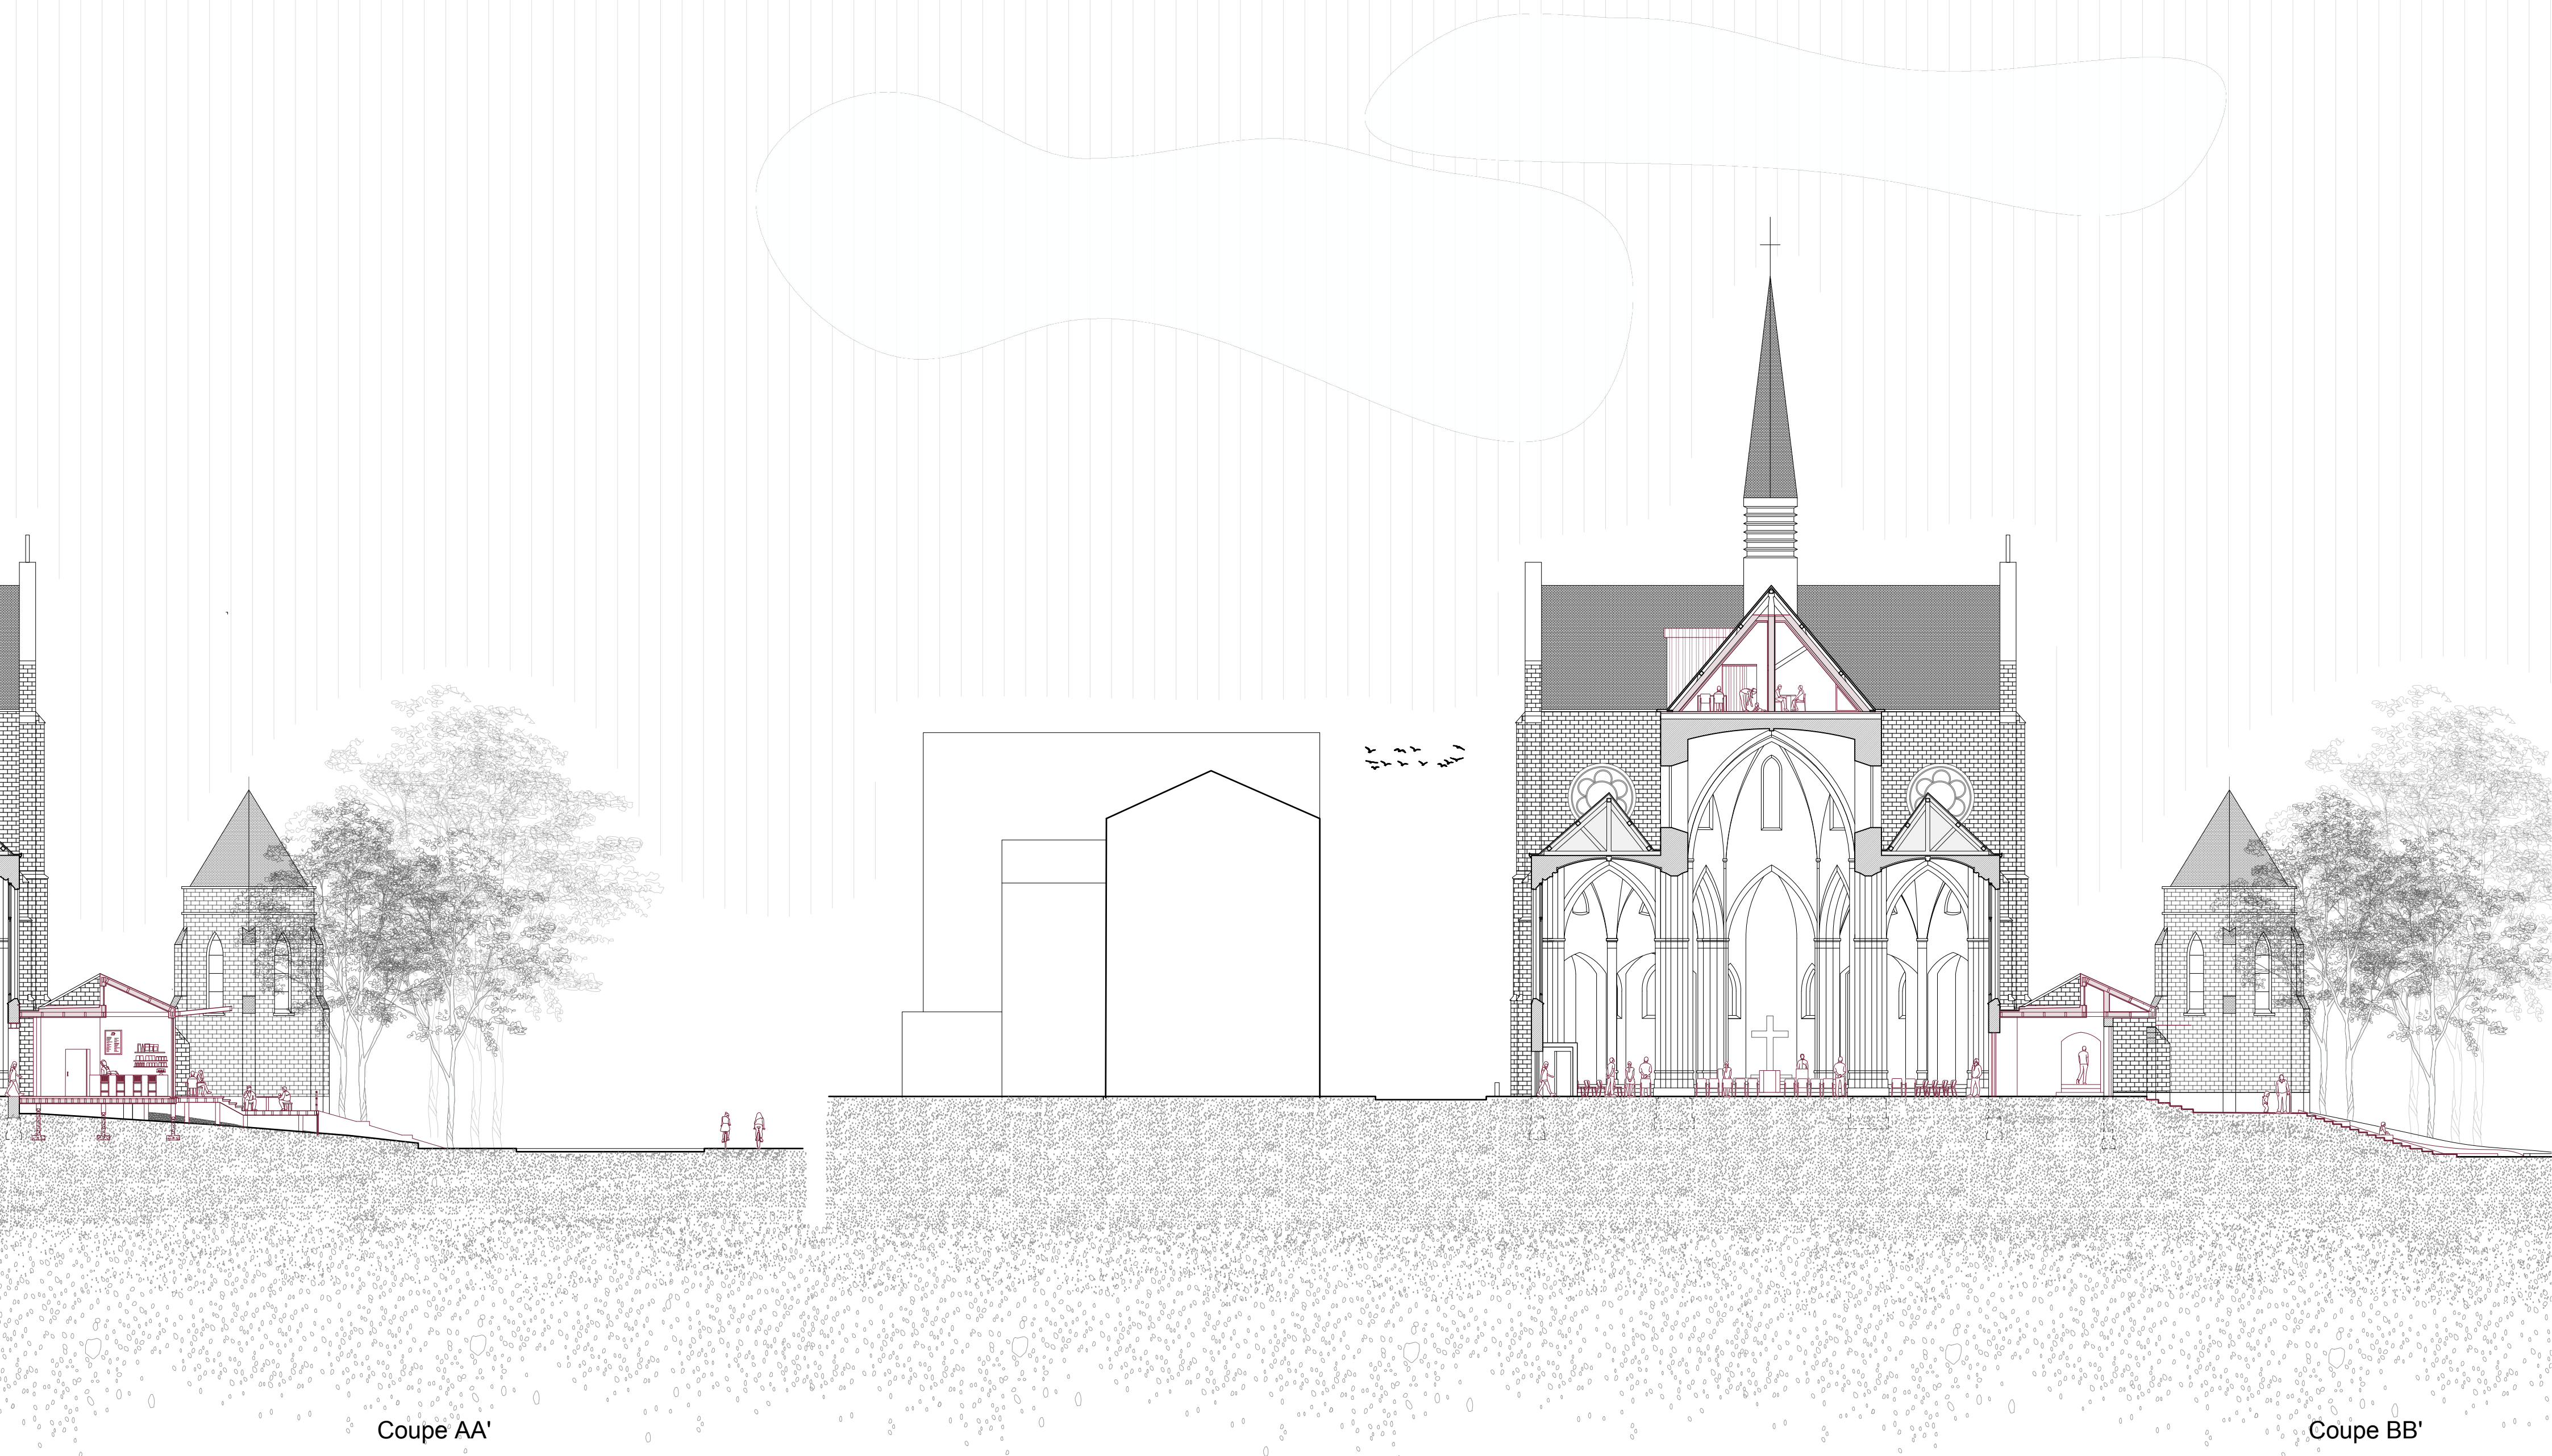

R+2

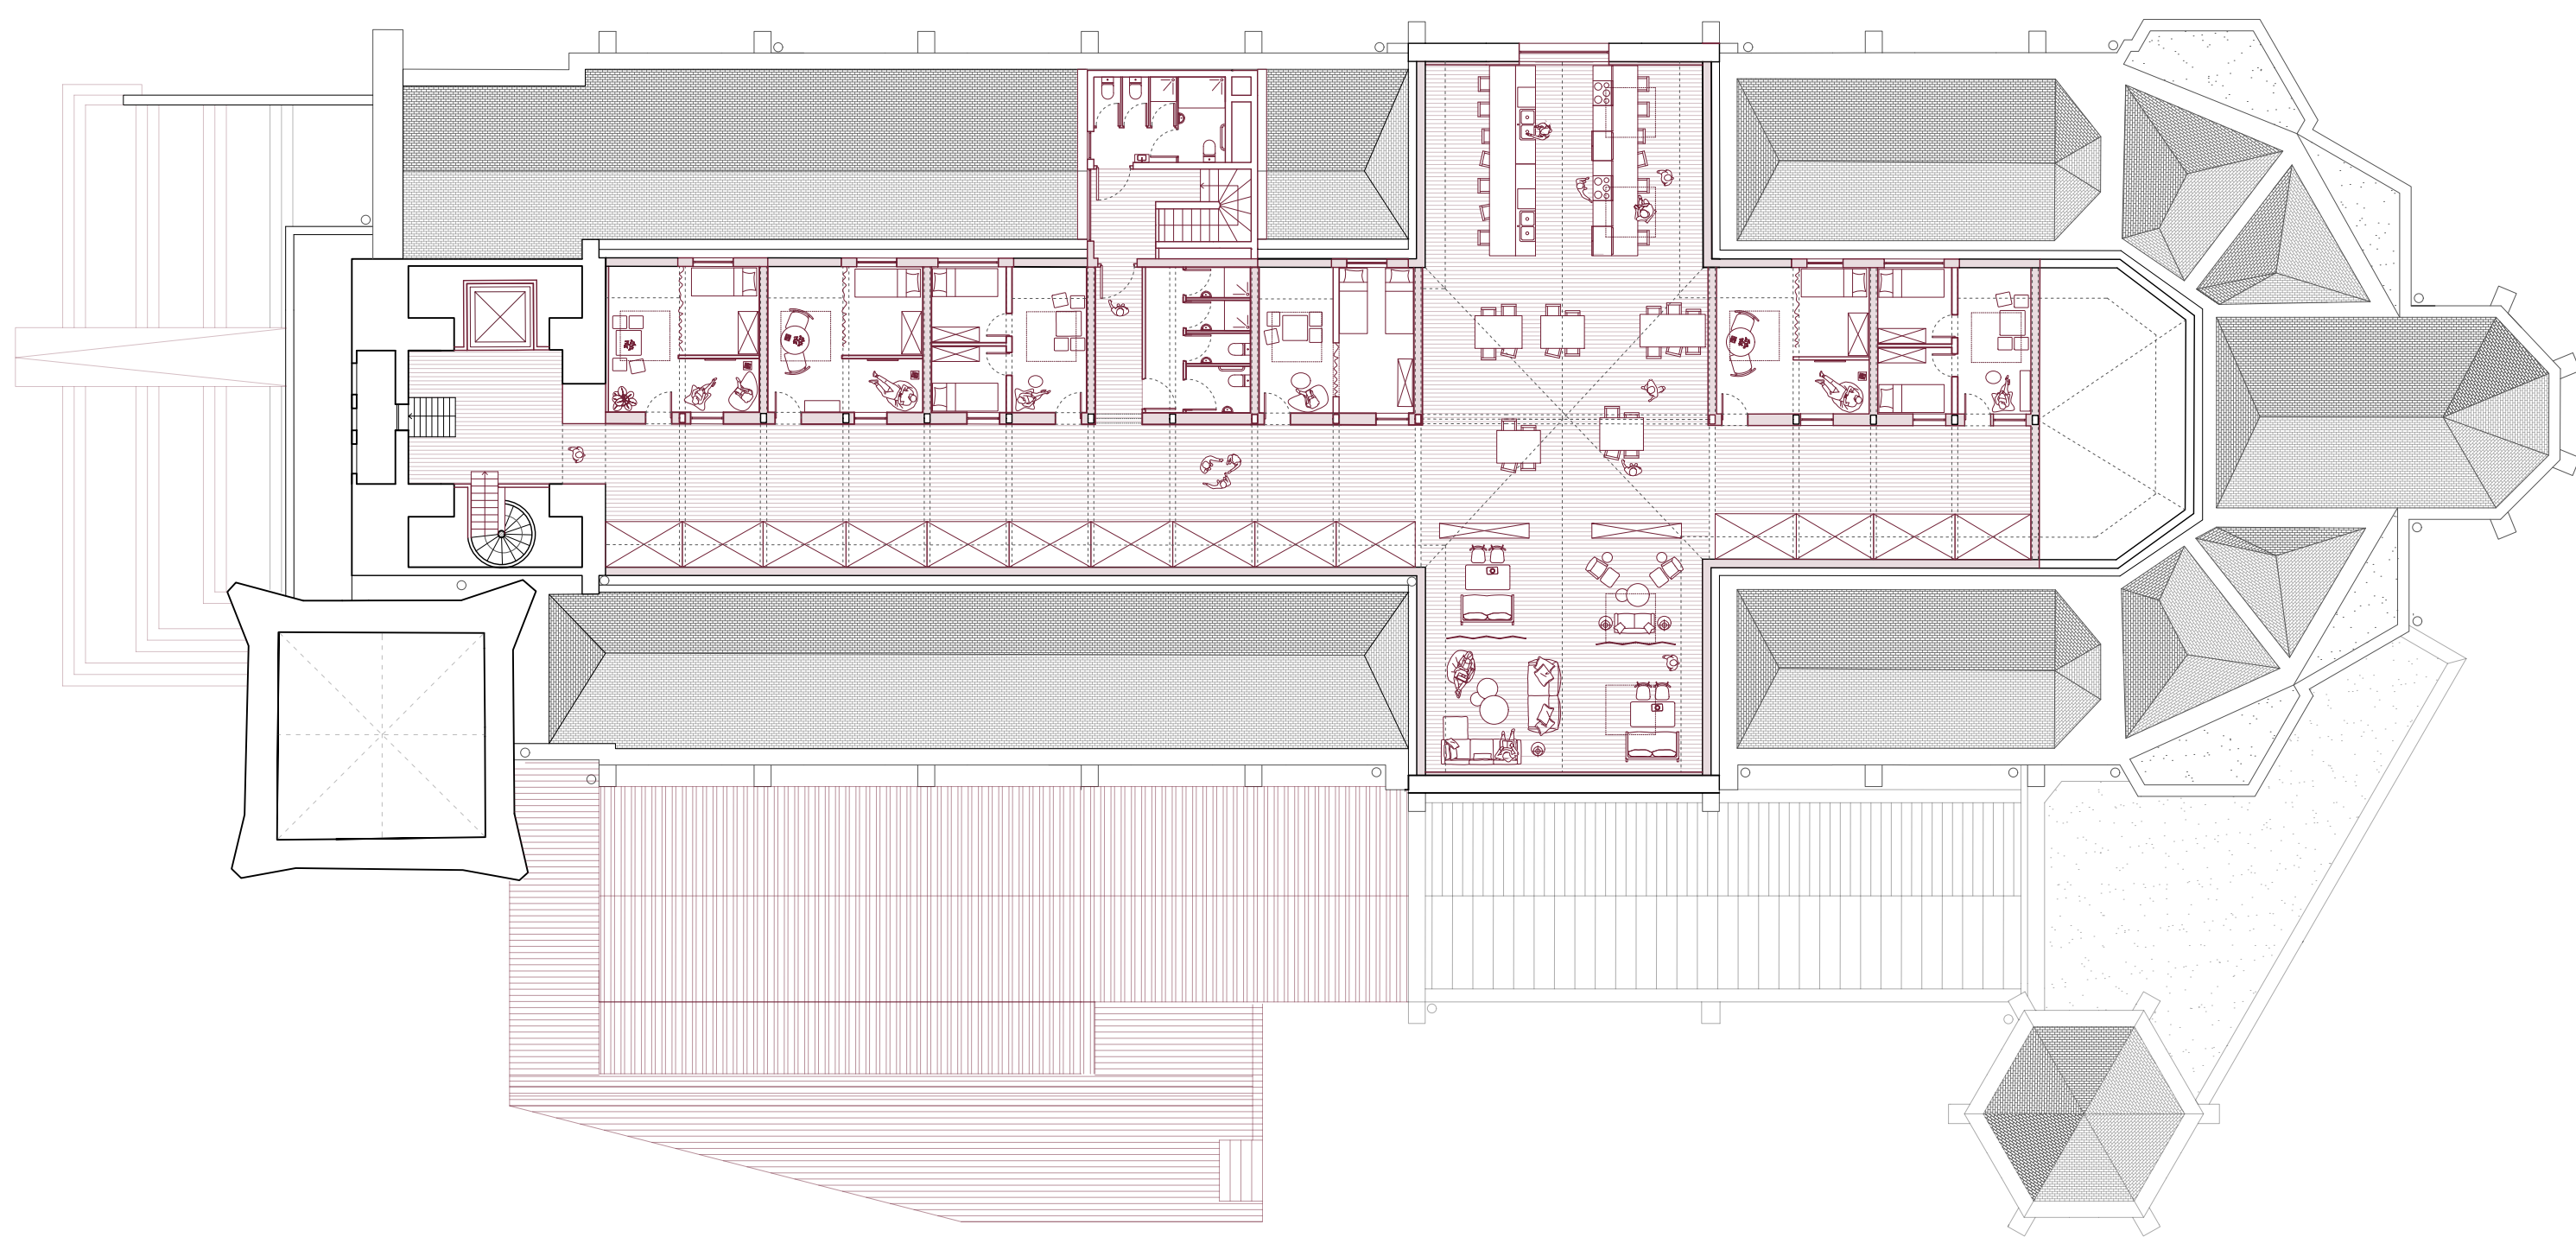

R+3



Coupe DD'

20 40 80 cm

DAUBRESSE Clémence

Atelier de recherche TFE Héritage - 2025_2026
GILLIS Christophe - VANDENBROUCKE David - MONTULET Thomas
Cohabitation au sein des églises catholiques - Coupe technique

