

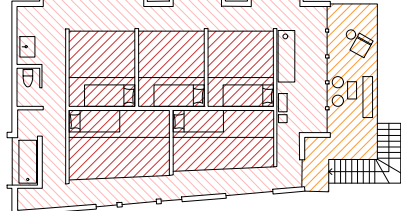
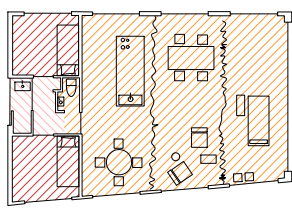
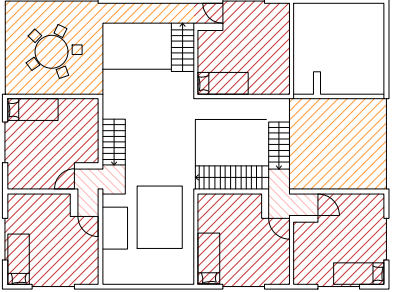





Home for seven people
Japon
Mnm

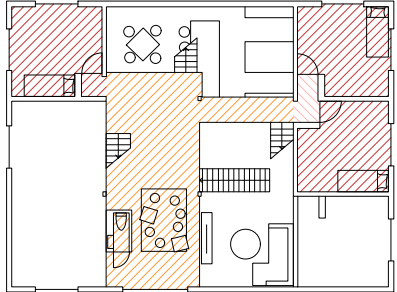




LT Josai Shared House
Japon
Naruse Inokuma Architects

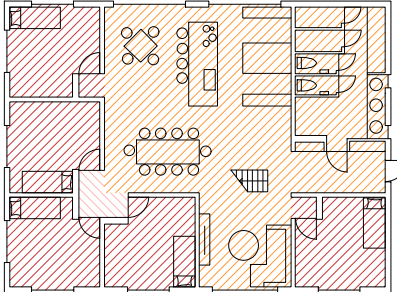



SRG La Tramontane 2
Bruxelles / BE

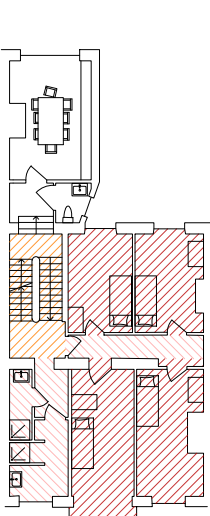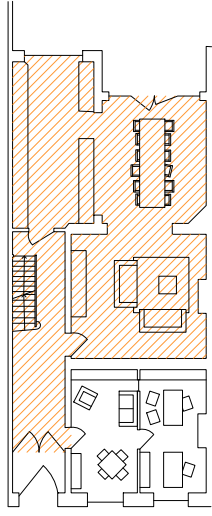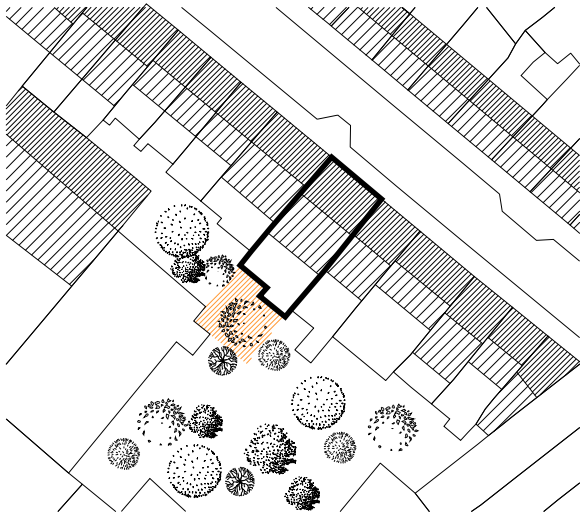


SRG La Tramontane
Bruxelles / BE

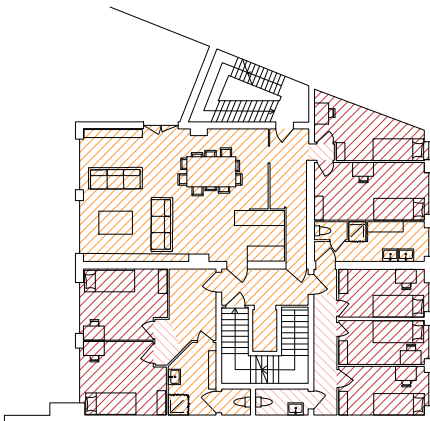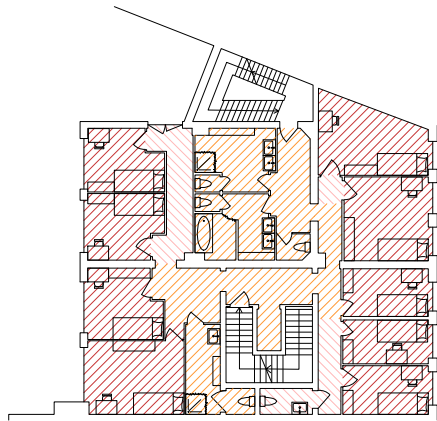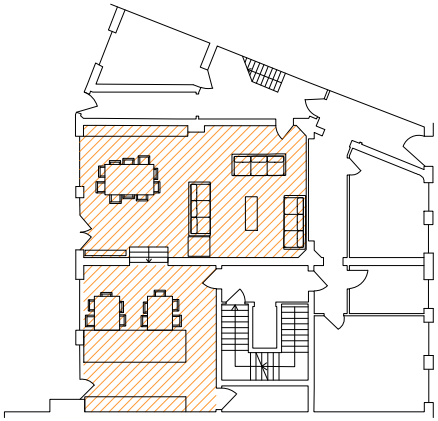




Children's Home of the Future
Denmark
CEBRA

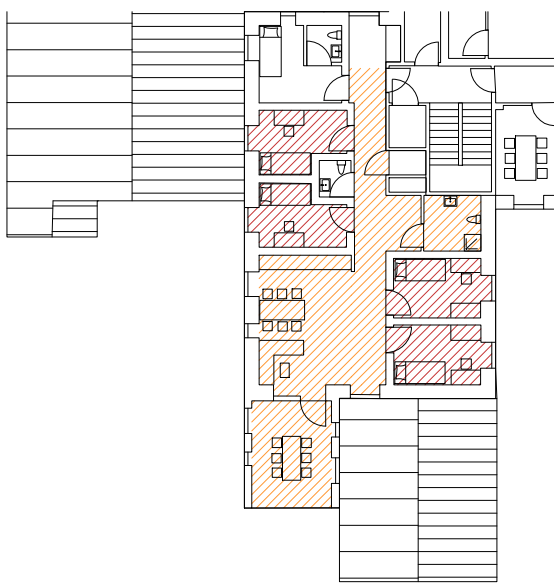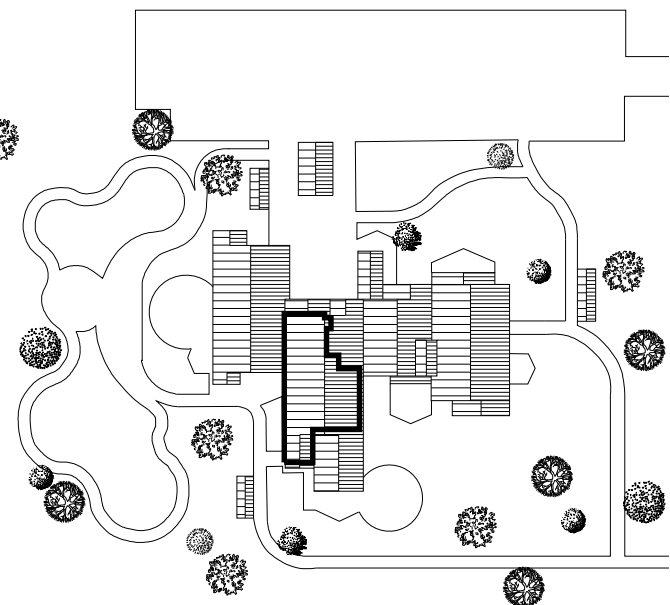




Children's Nursing Home
Japon
K+S Architects

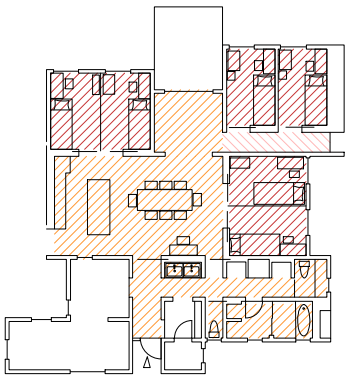



SRG Prince Albert
Bruxelles / BE

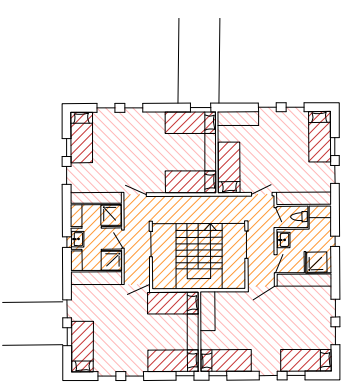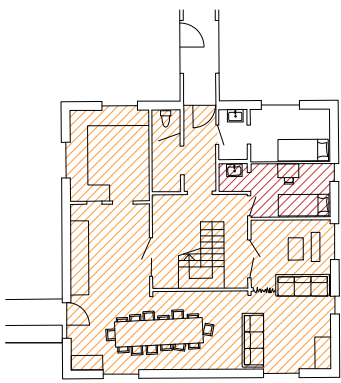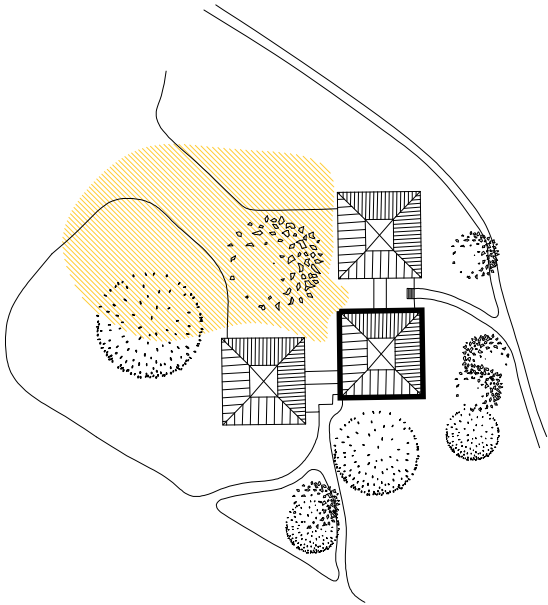




Feux-follets
Wangenes / BE

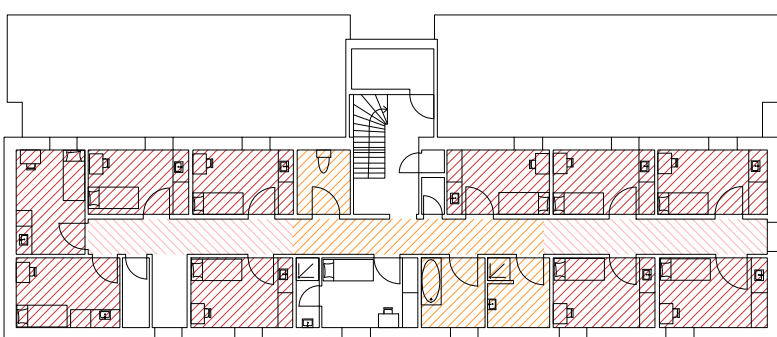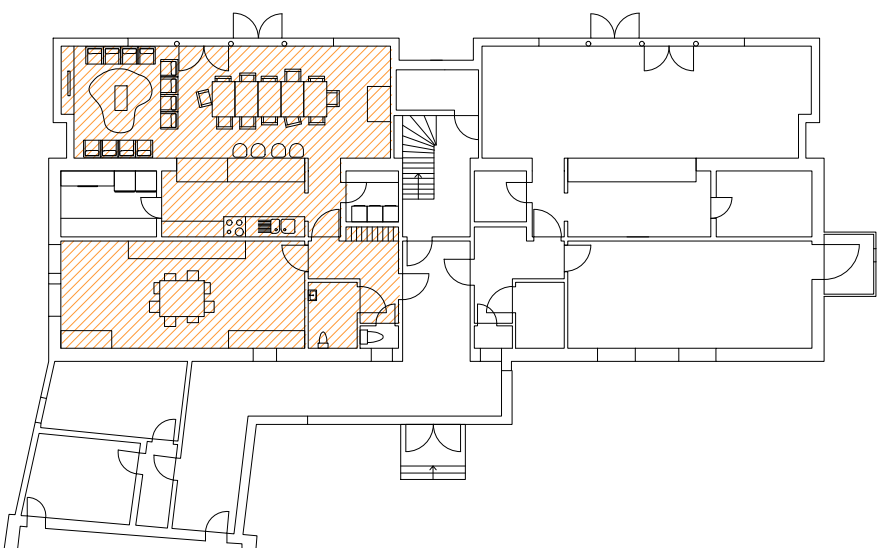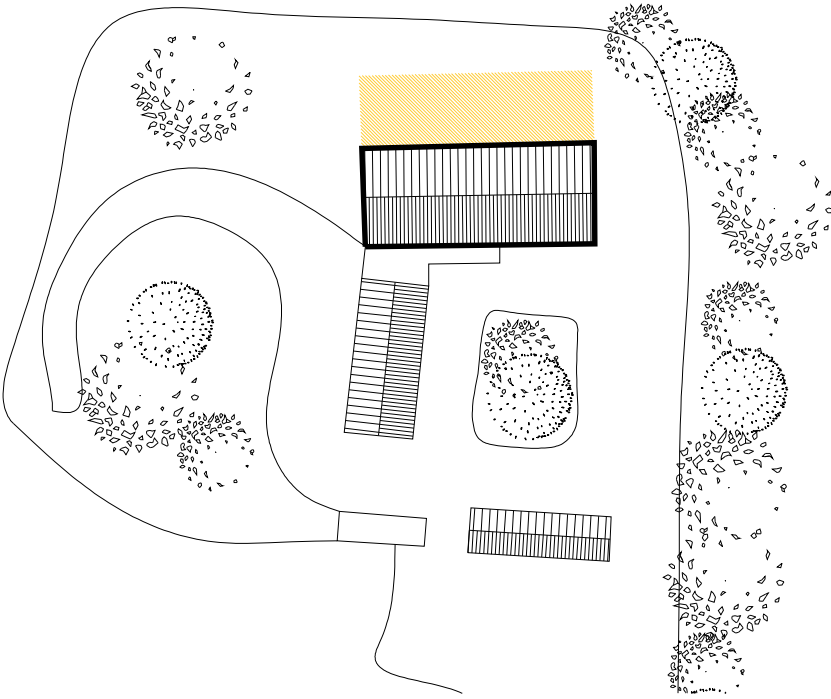

SRG Village Chantevent
Marche-en-famenne / BE

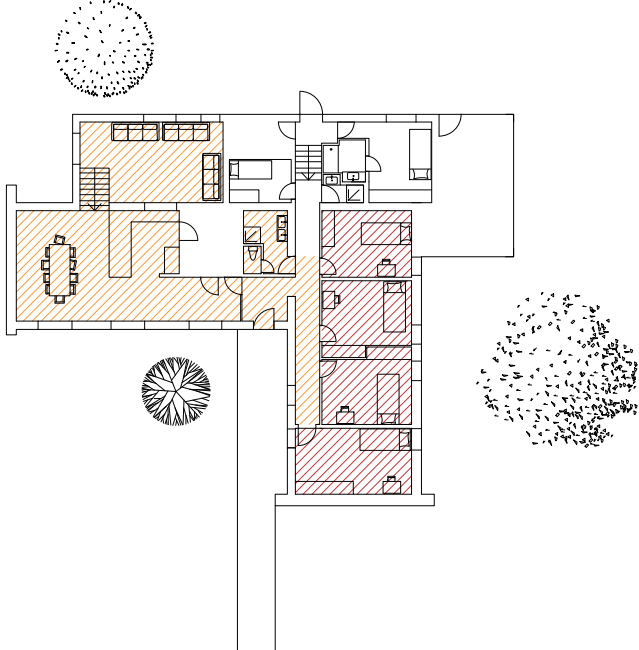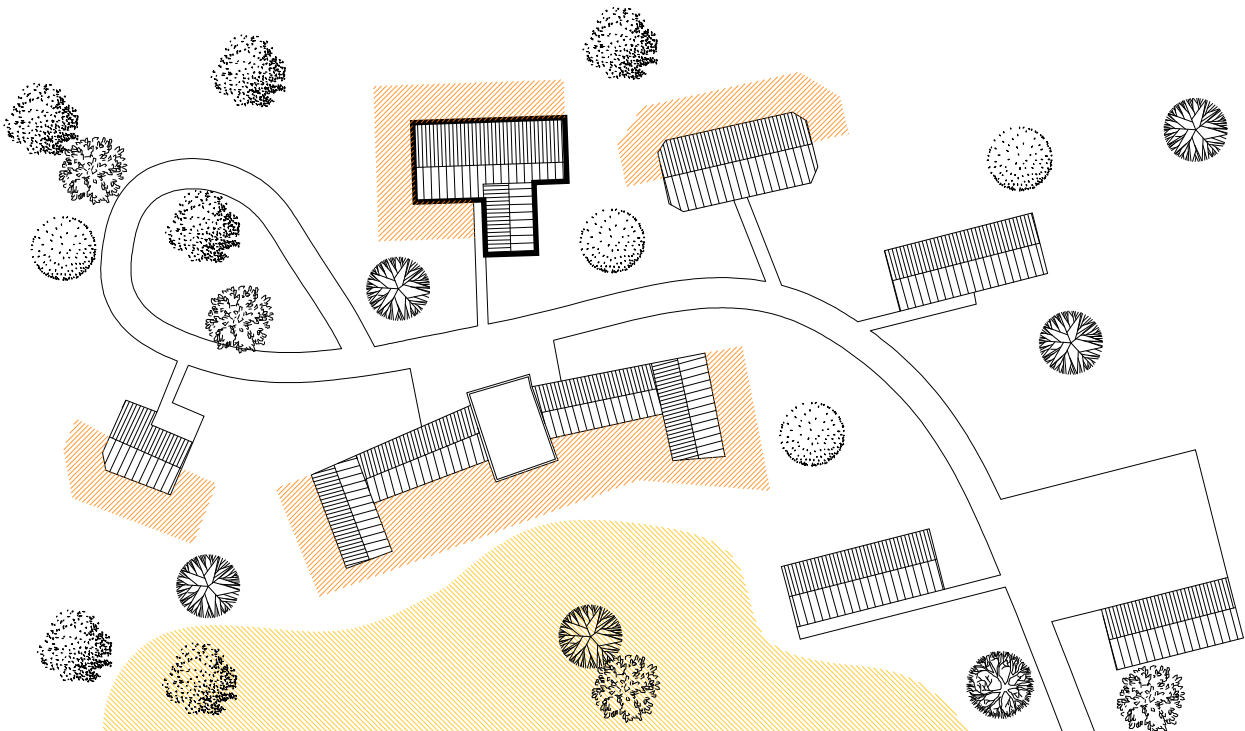


Nouveau SRG
Bruxelles / BE

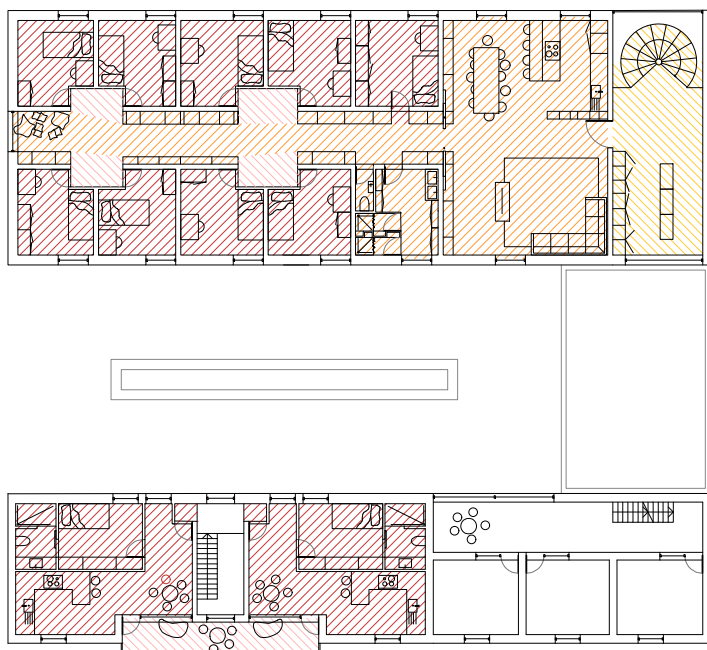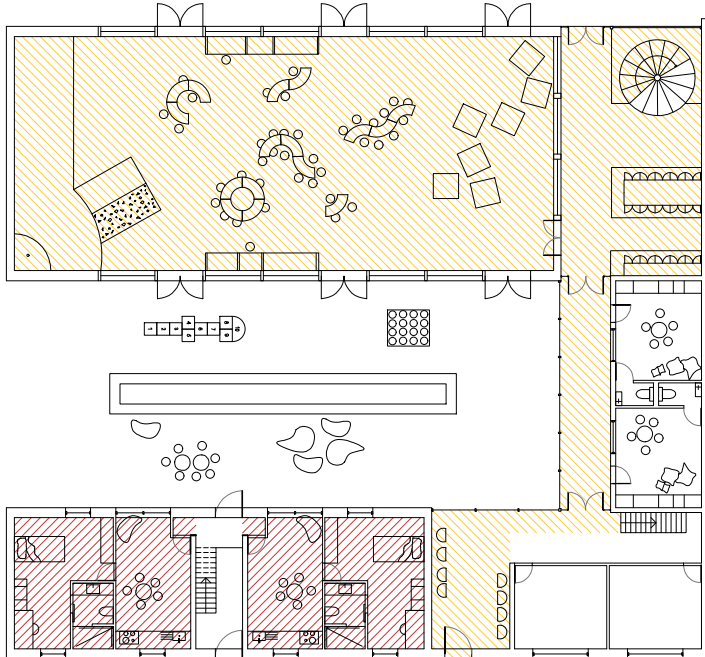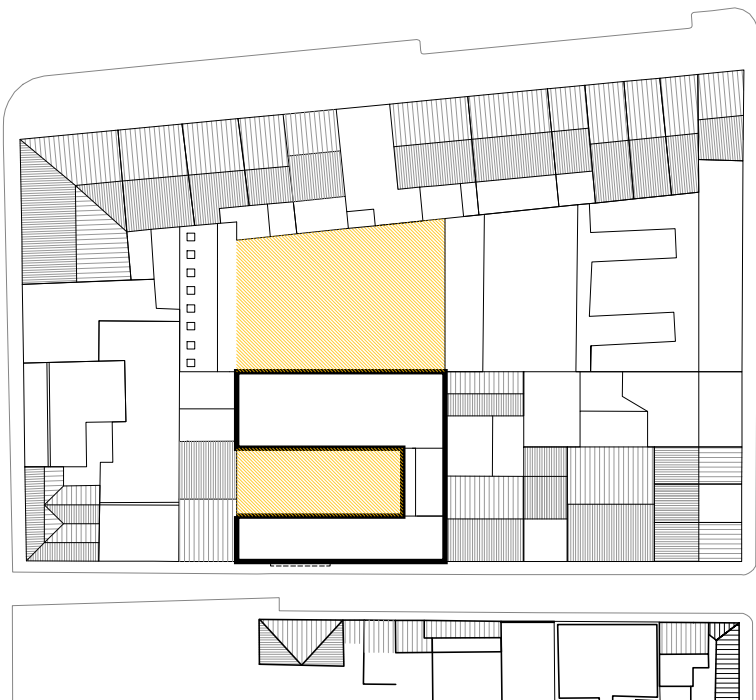


Du Collectif Au Privé

Créer un cluster de chambre

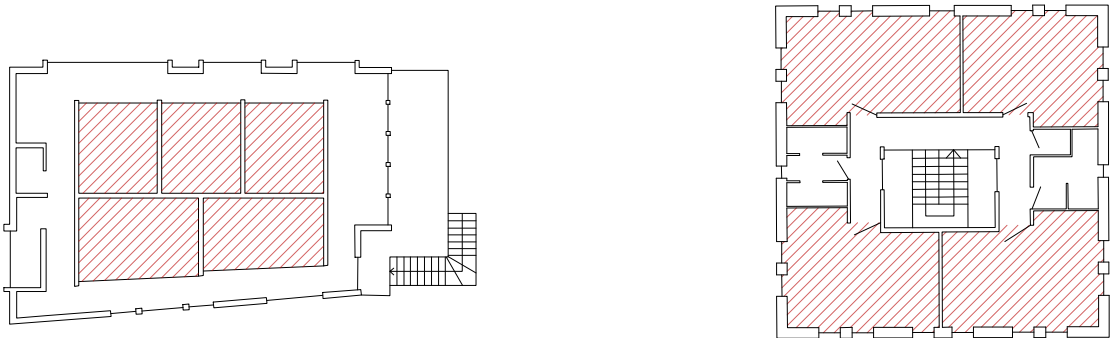


L'accès à la chambre

Encerle le couloir

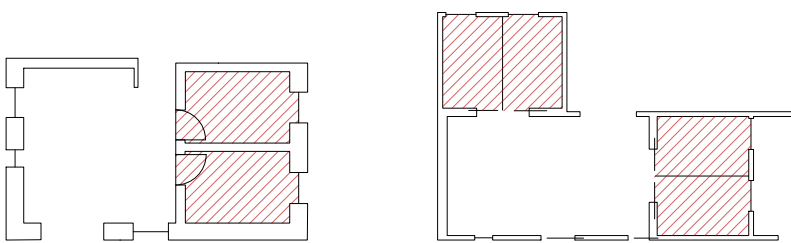


Sur les pièces de vie

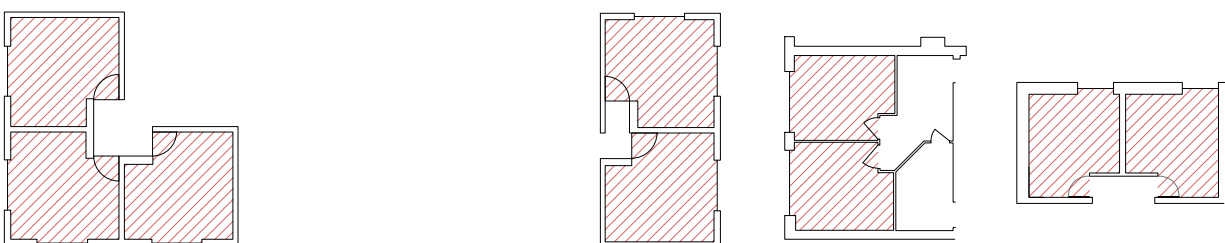


Seuil de 3 chambres

Seuil de 2 chambres

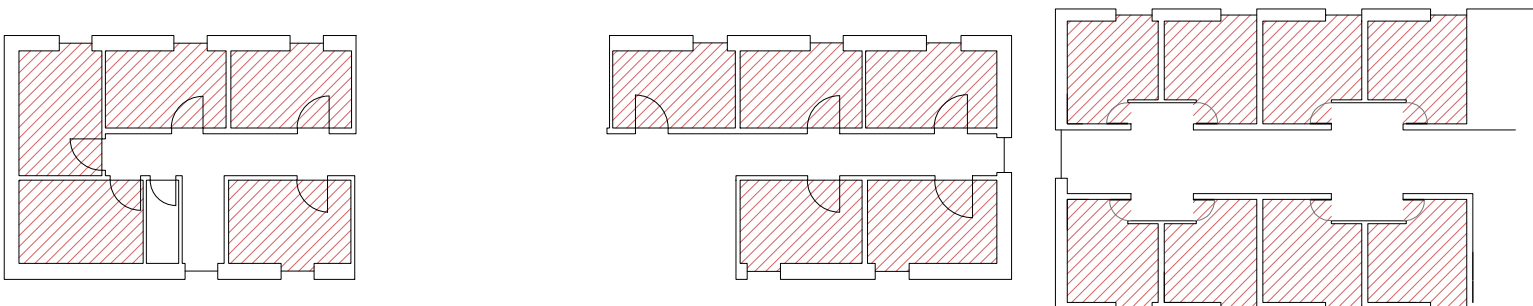


Autour d'un couloir

De part et d'autre d'un couloir






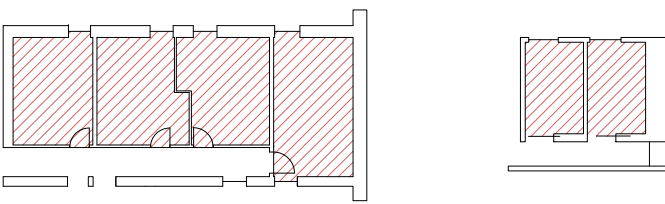


D'un côté du couloir

L'accès à la chambre

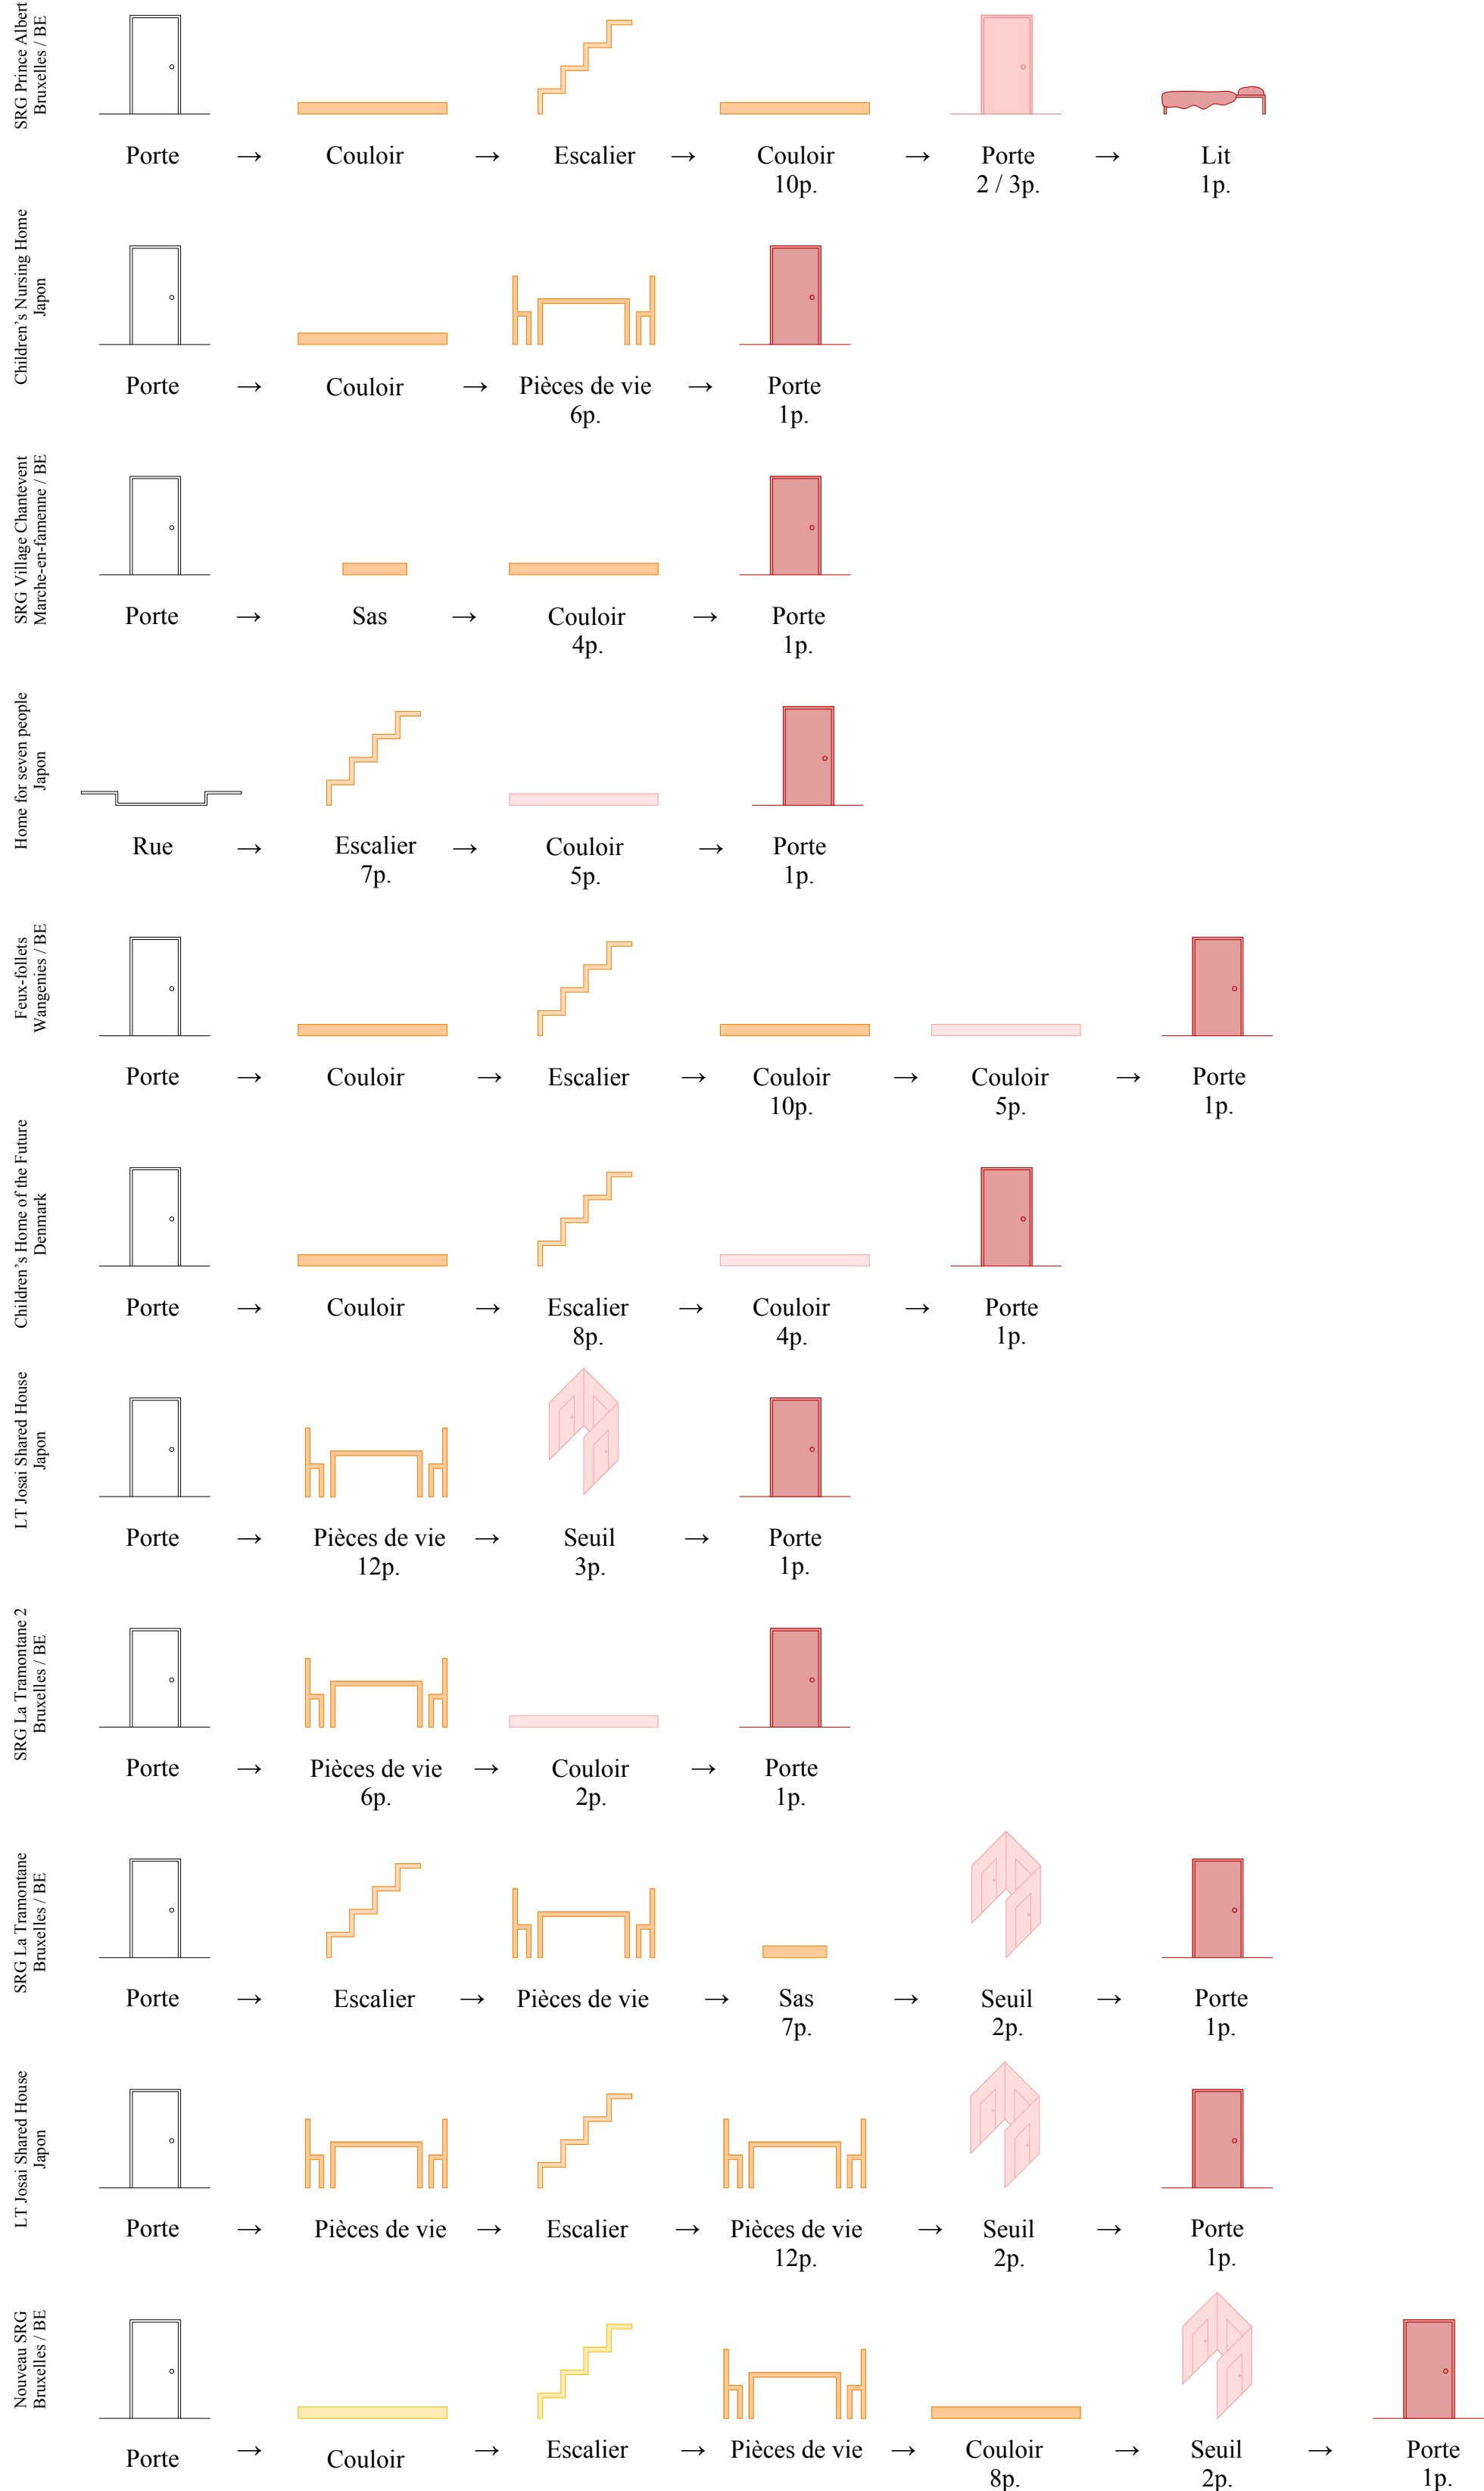



La Chambre

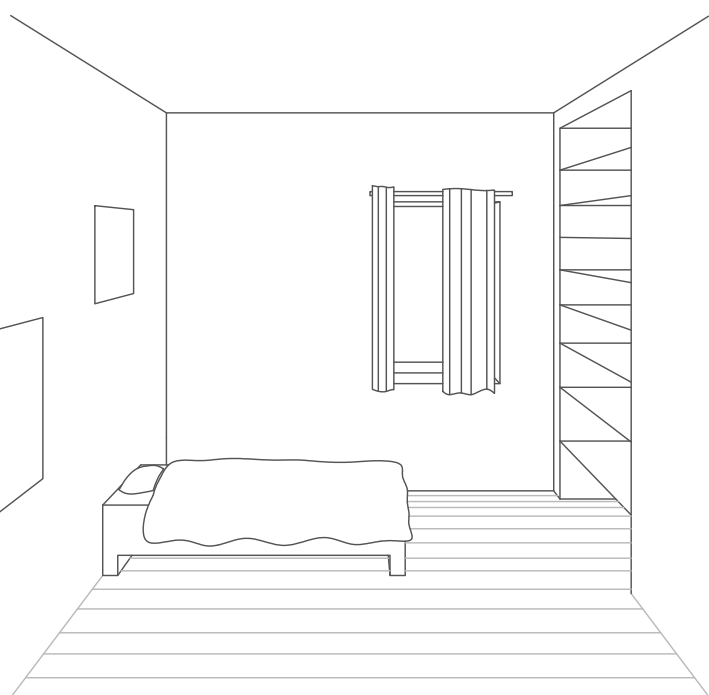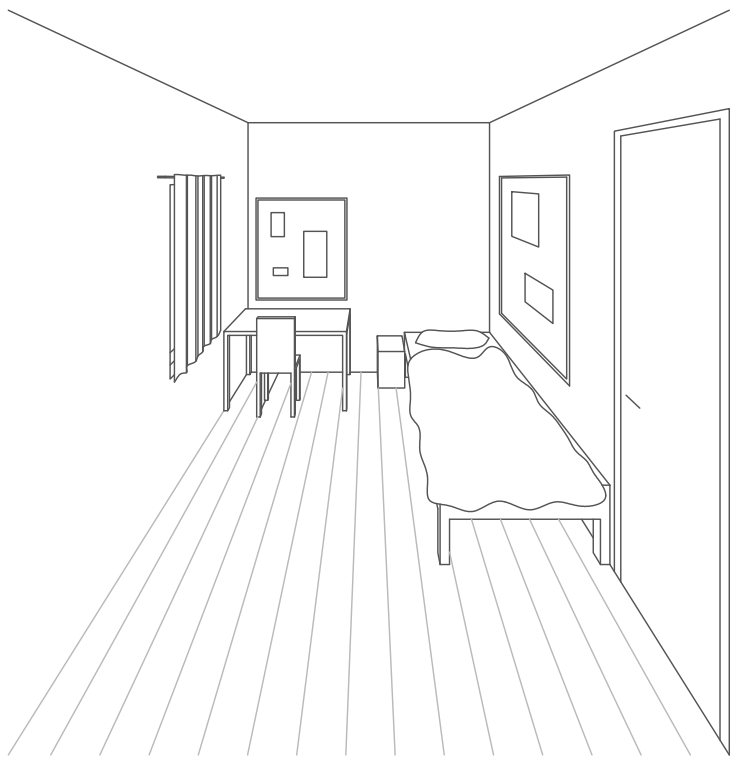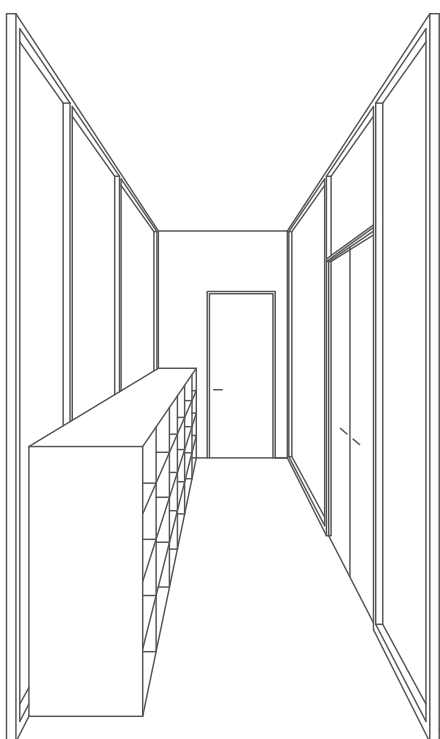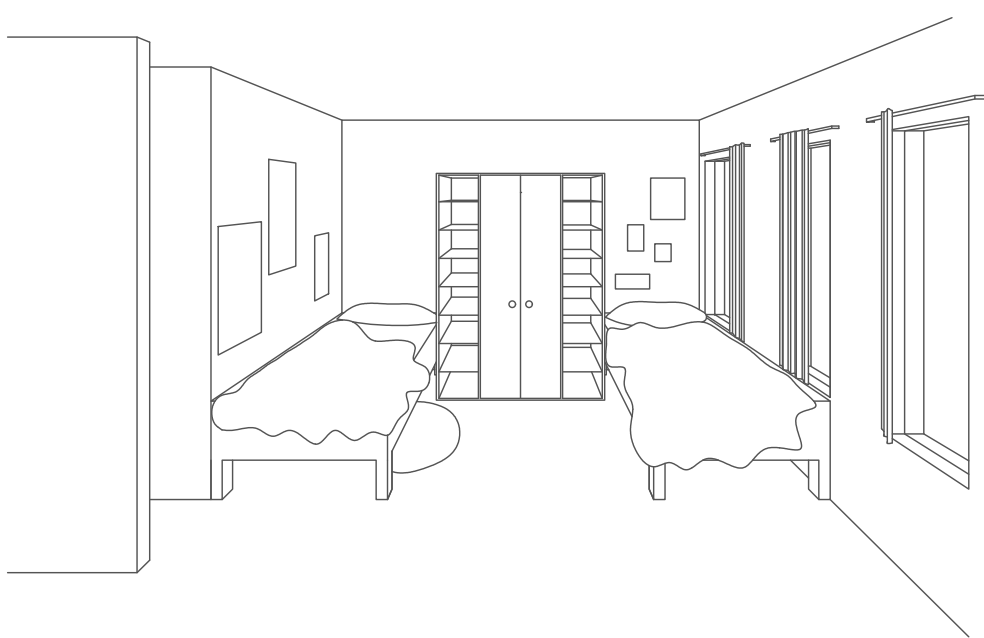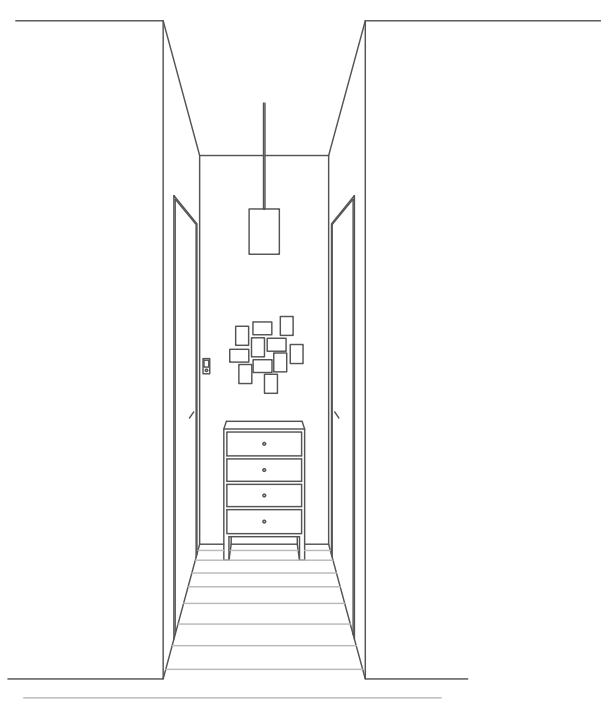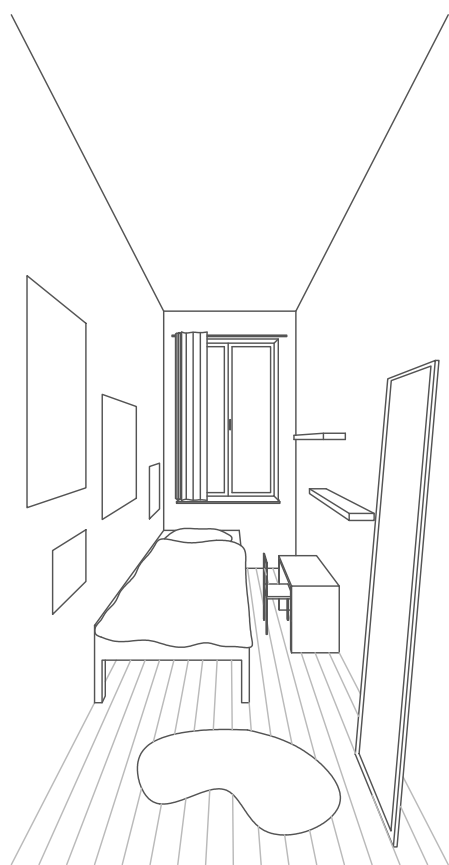

Visites de sites

vues reconstituées à partir des visites
Atelier de recherche : Typologies / 2023 - 2024
ADAMS Manon



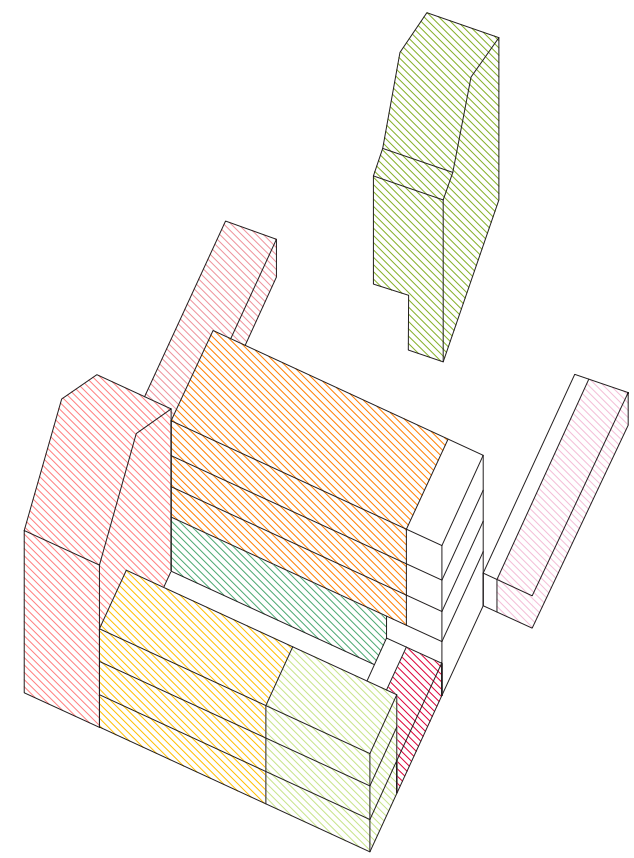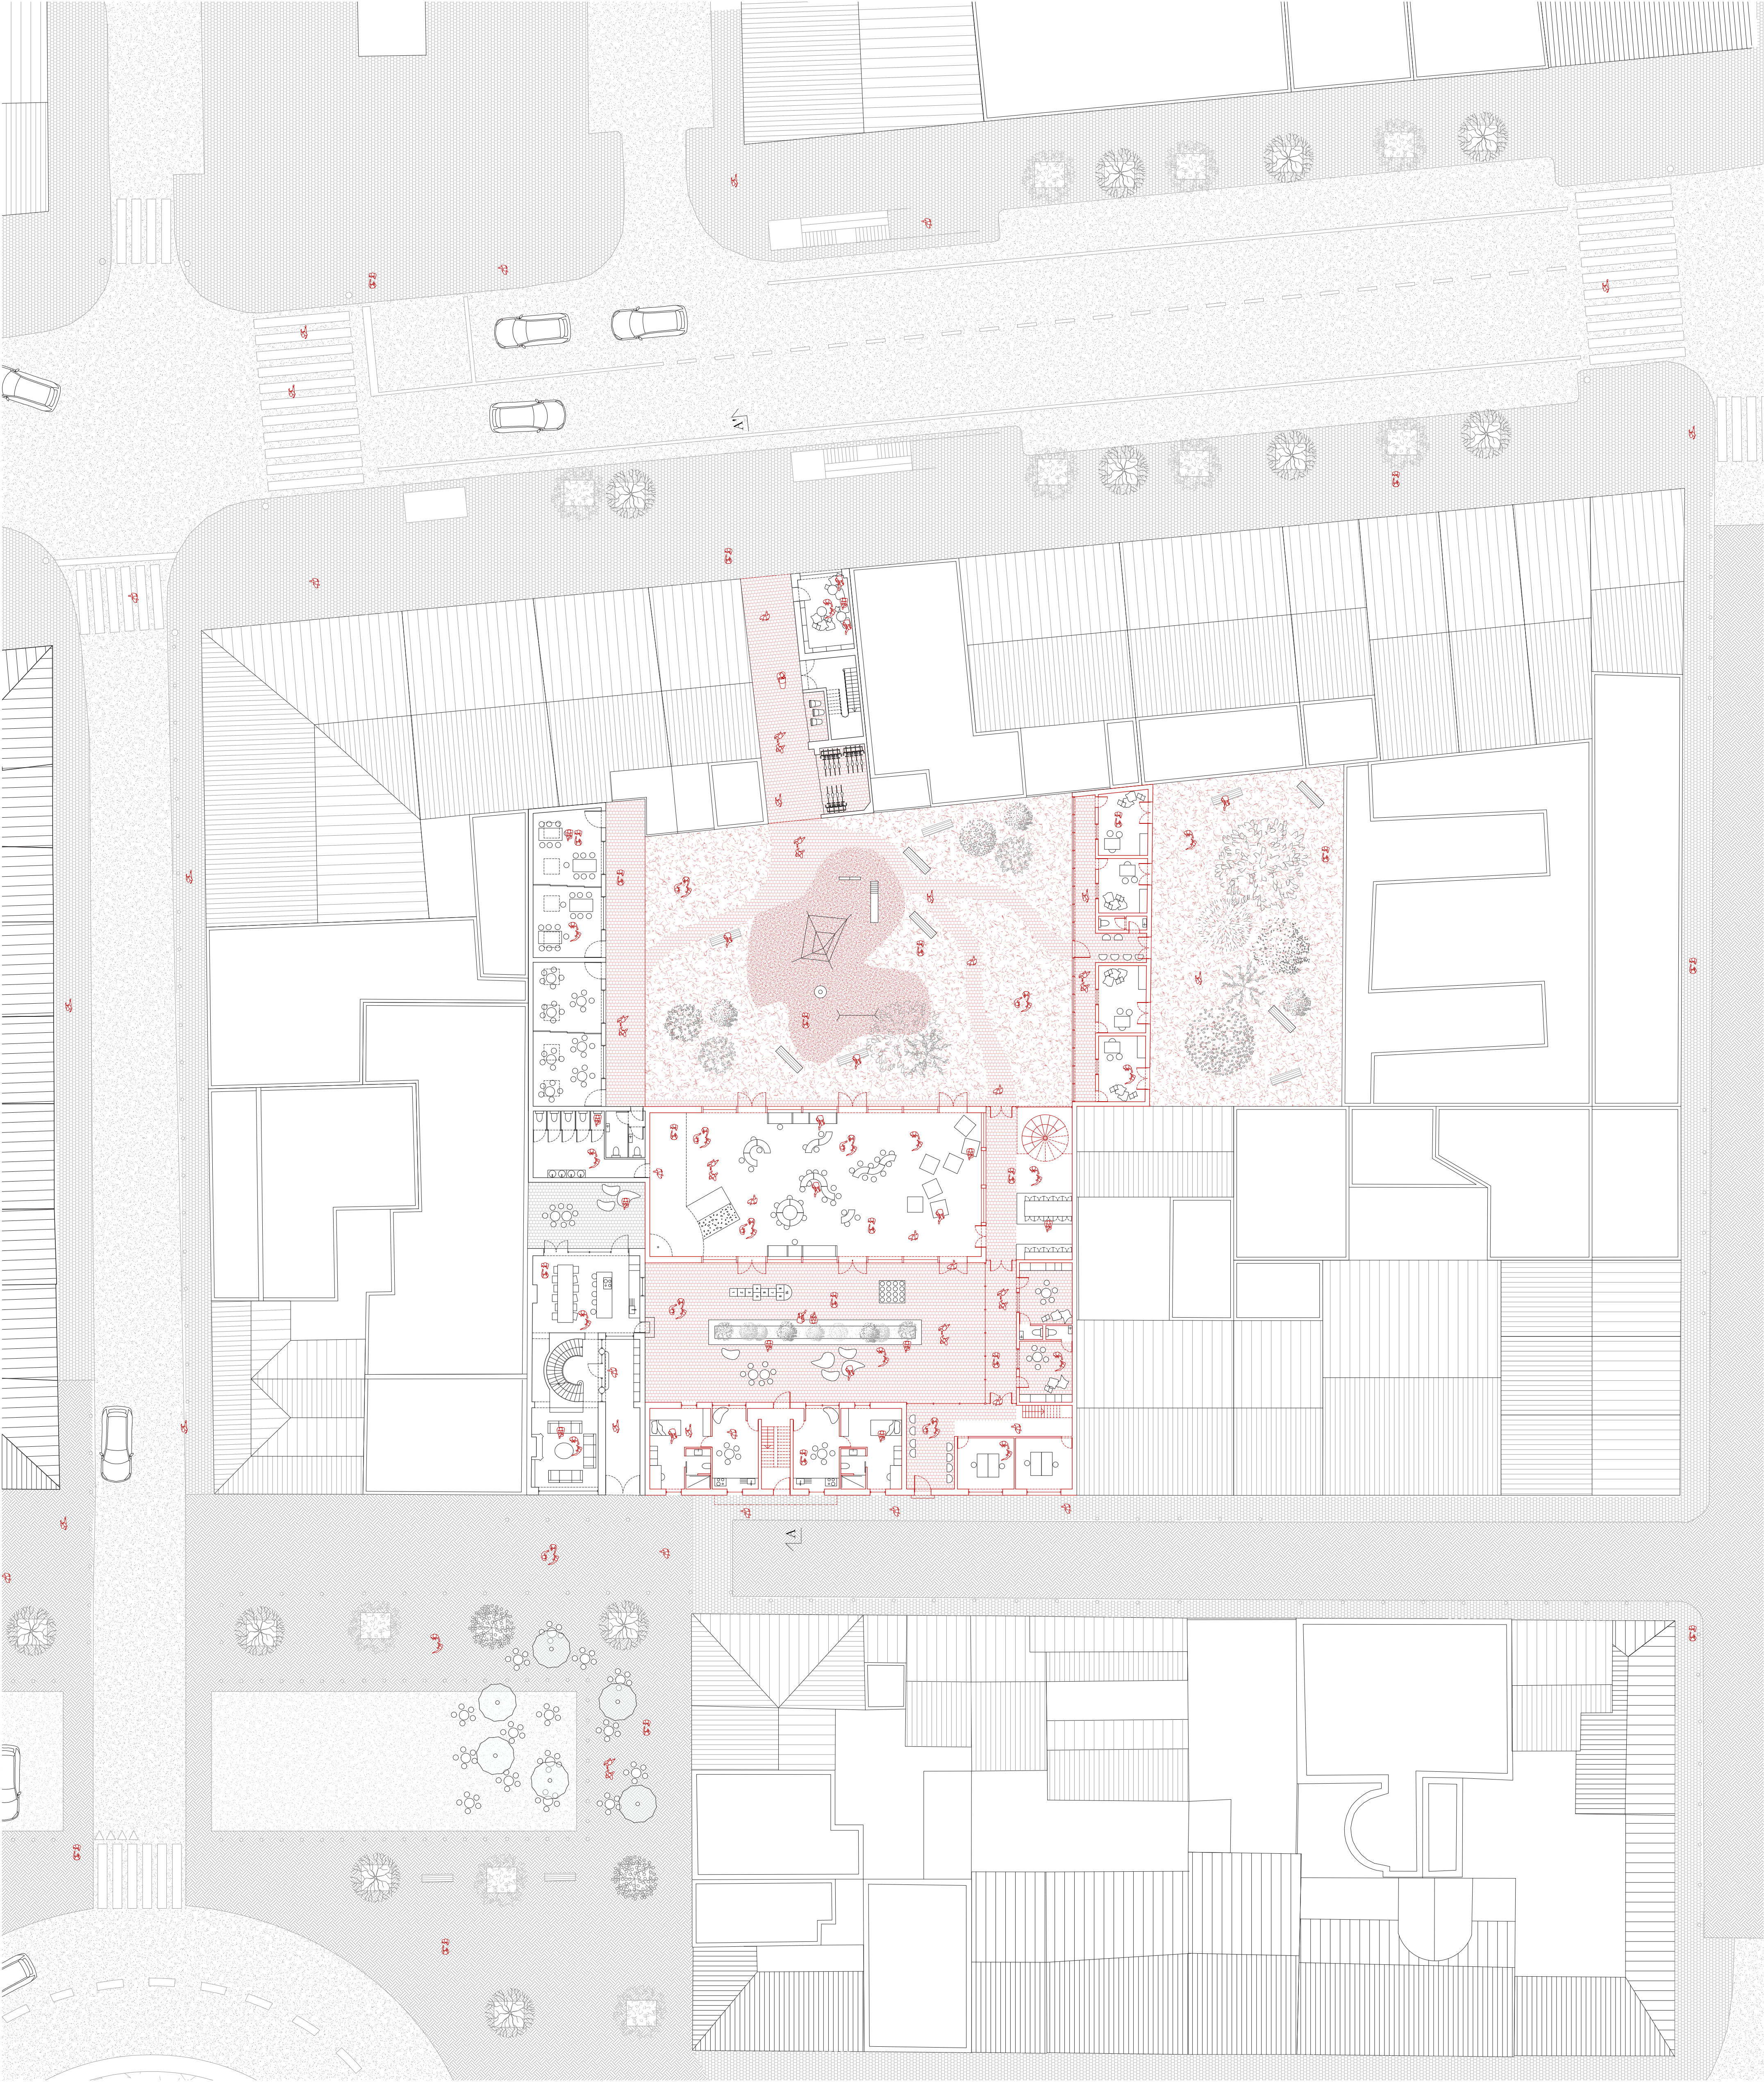


- | | |
|--------------------------------|-----------------------------------|
| Administration et stockage | Foyer |
| Accueil des familles | Appartements pour jeunes familles |
| Aide à la parentalité | Appartements pour jeunes adultes |
| Espaces collectifs | Ateliers |
| Appartements semi-indépendants | |



SRG en milieu urbain

Plans RDC - BXL
Atelier de recherche : Typologies / 2023 - 2024
ADAMS Manon




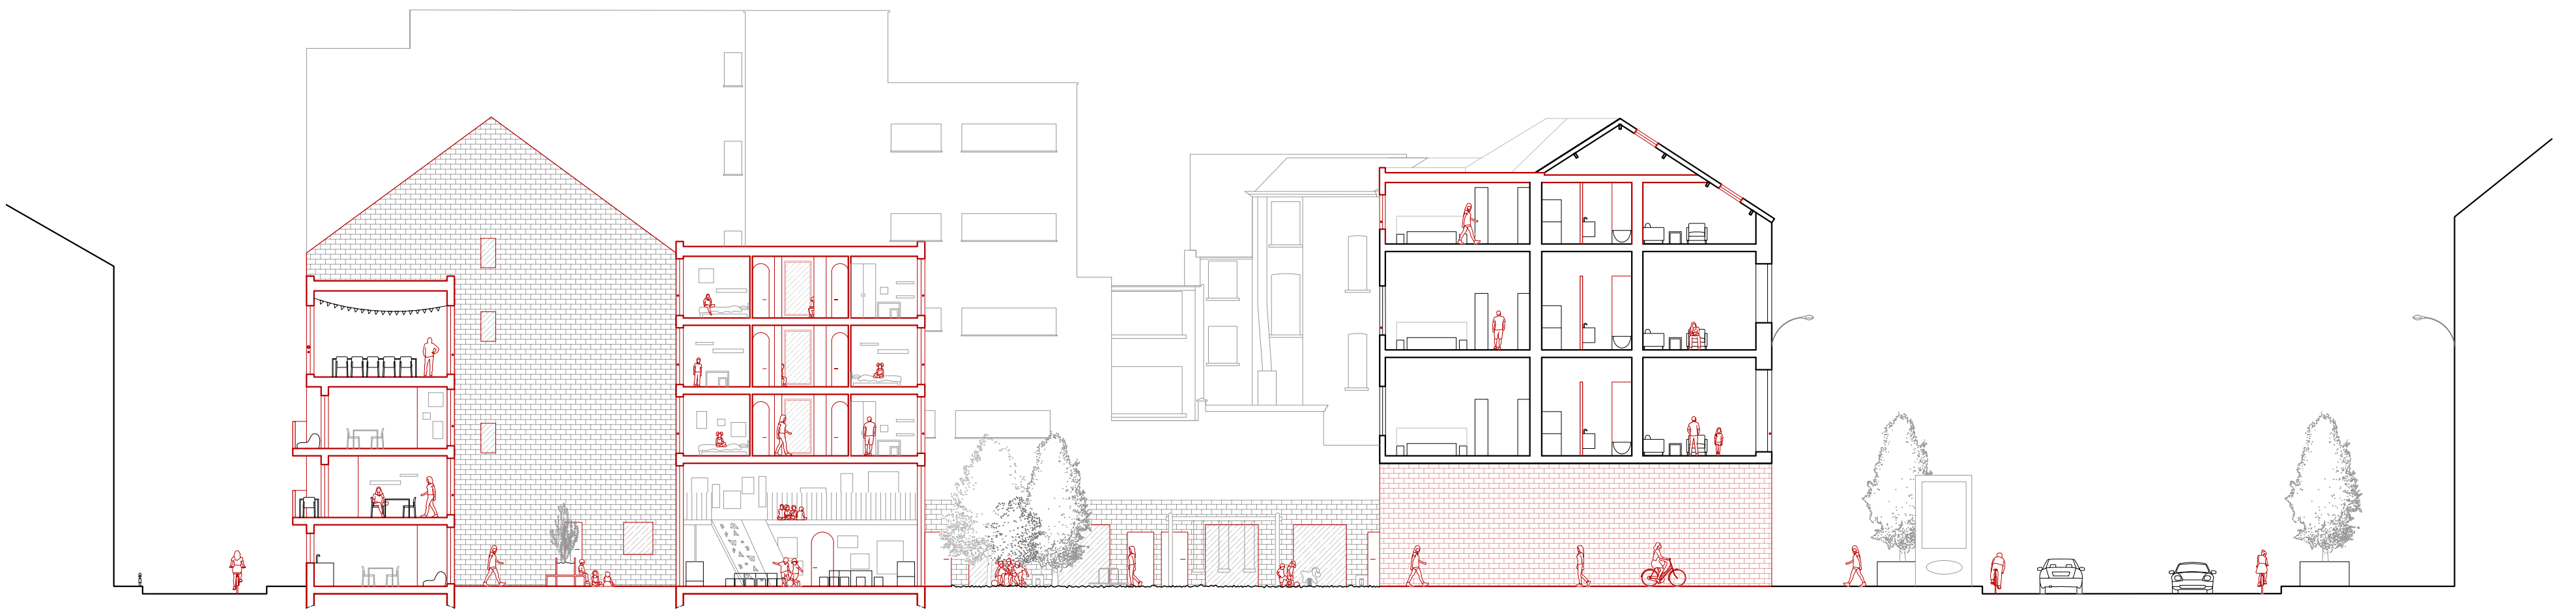

Coupe A-A'



RDC +2

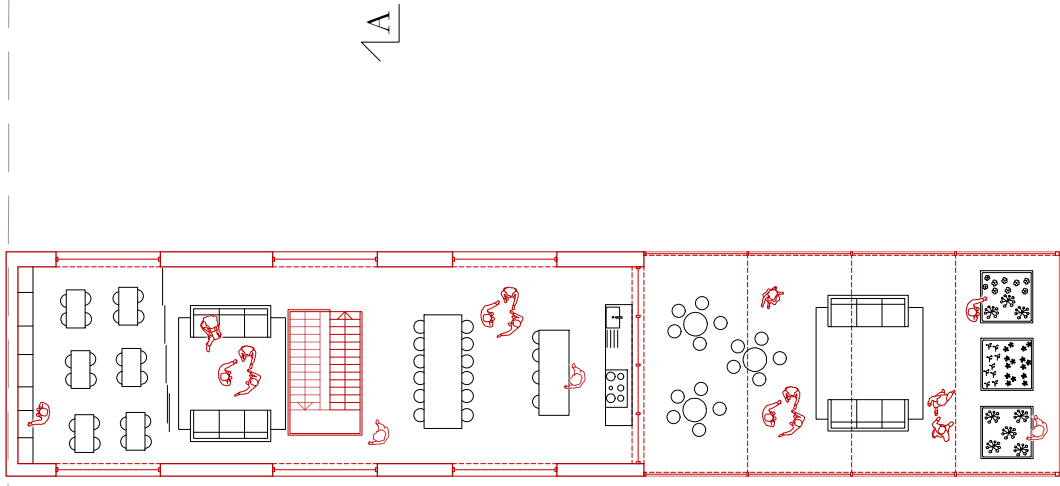




RDC +3



Élévation Est

SRG en milieu urbain

Plans étages et coupes - BXL
Atelier de recherche : Typologies / 2023 - 2024
ADAMS Manon

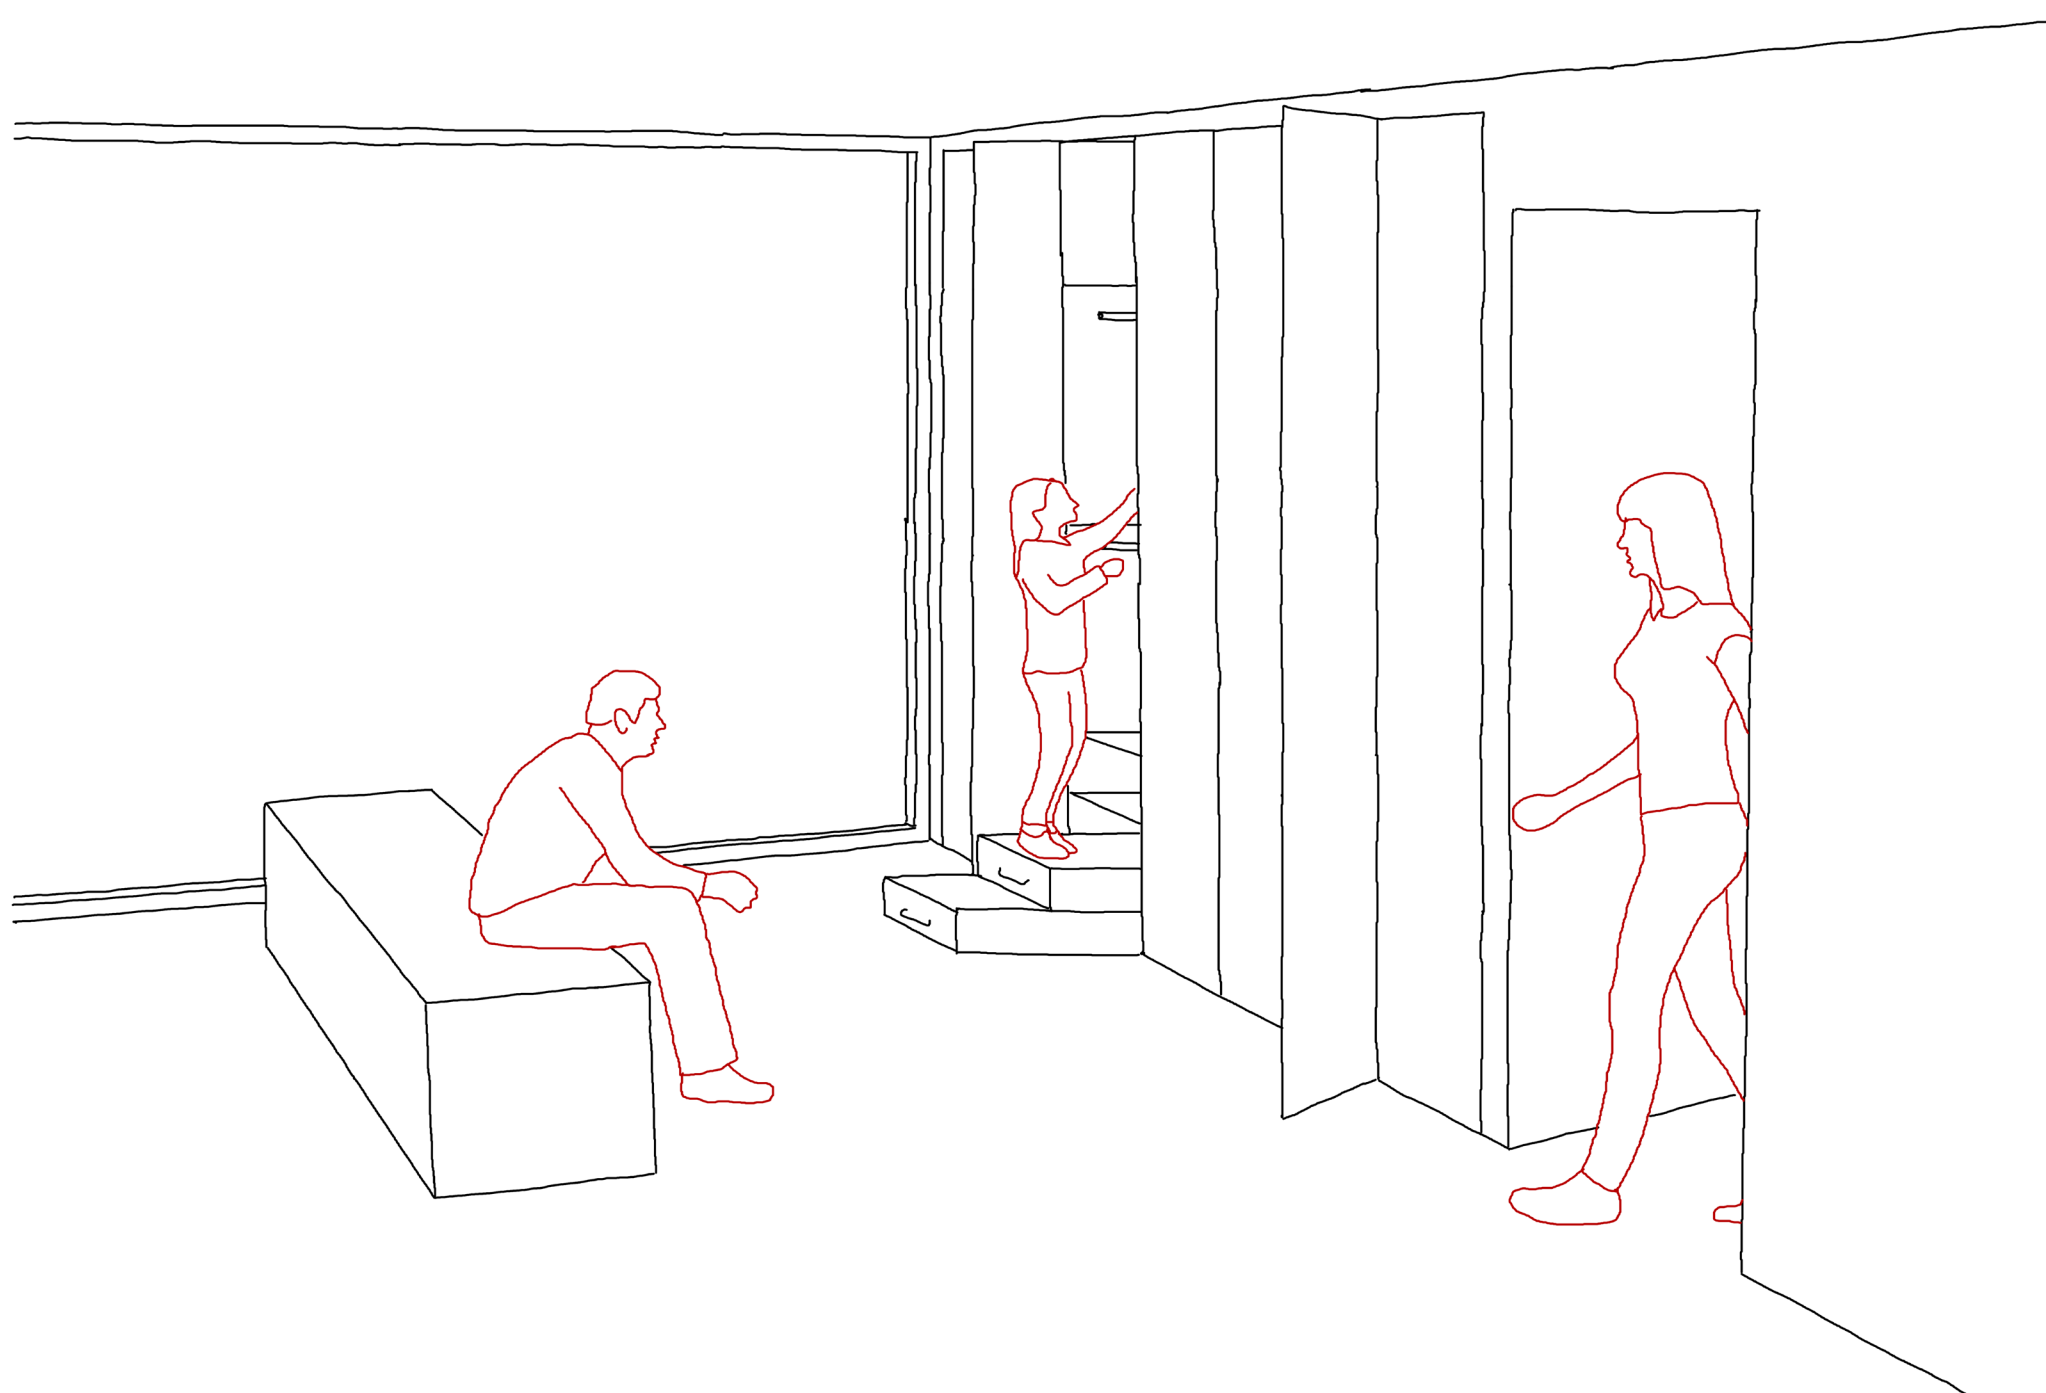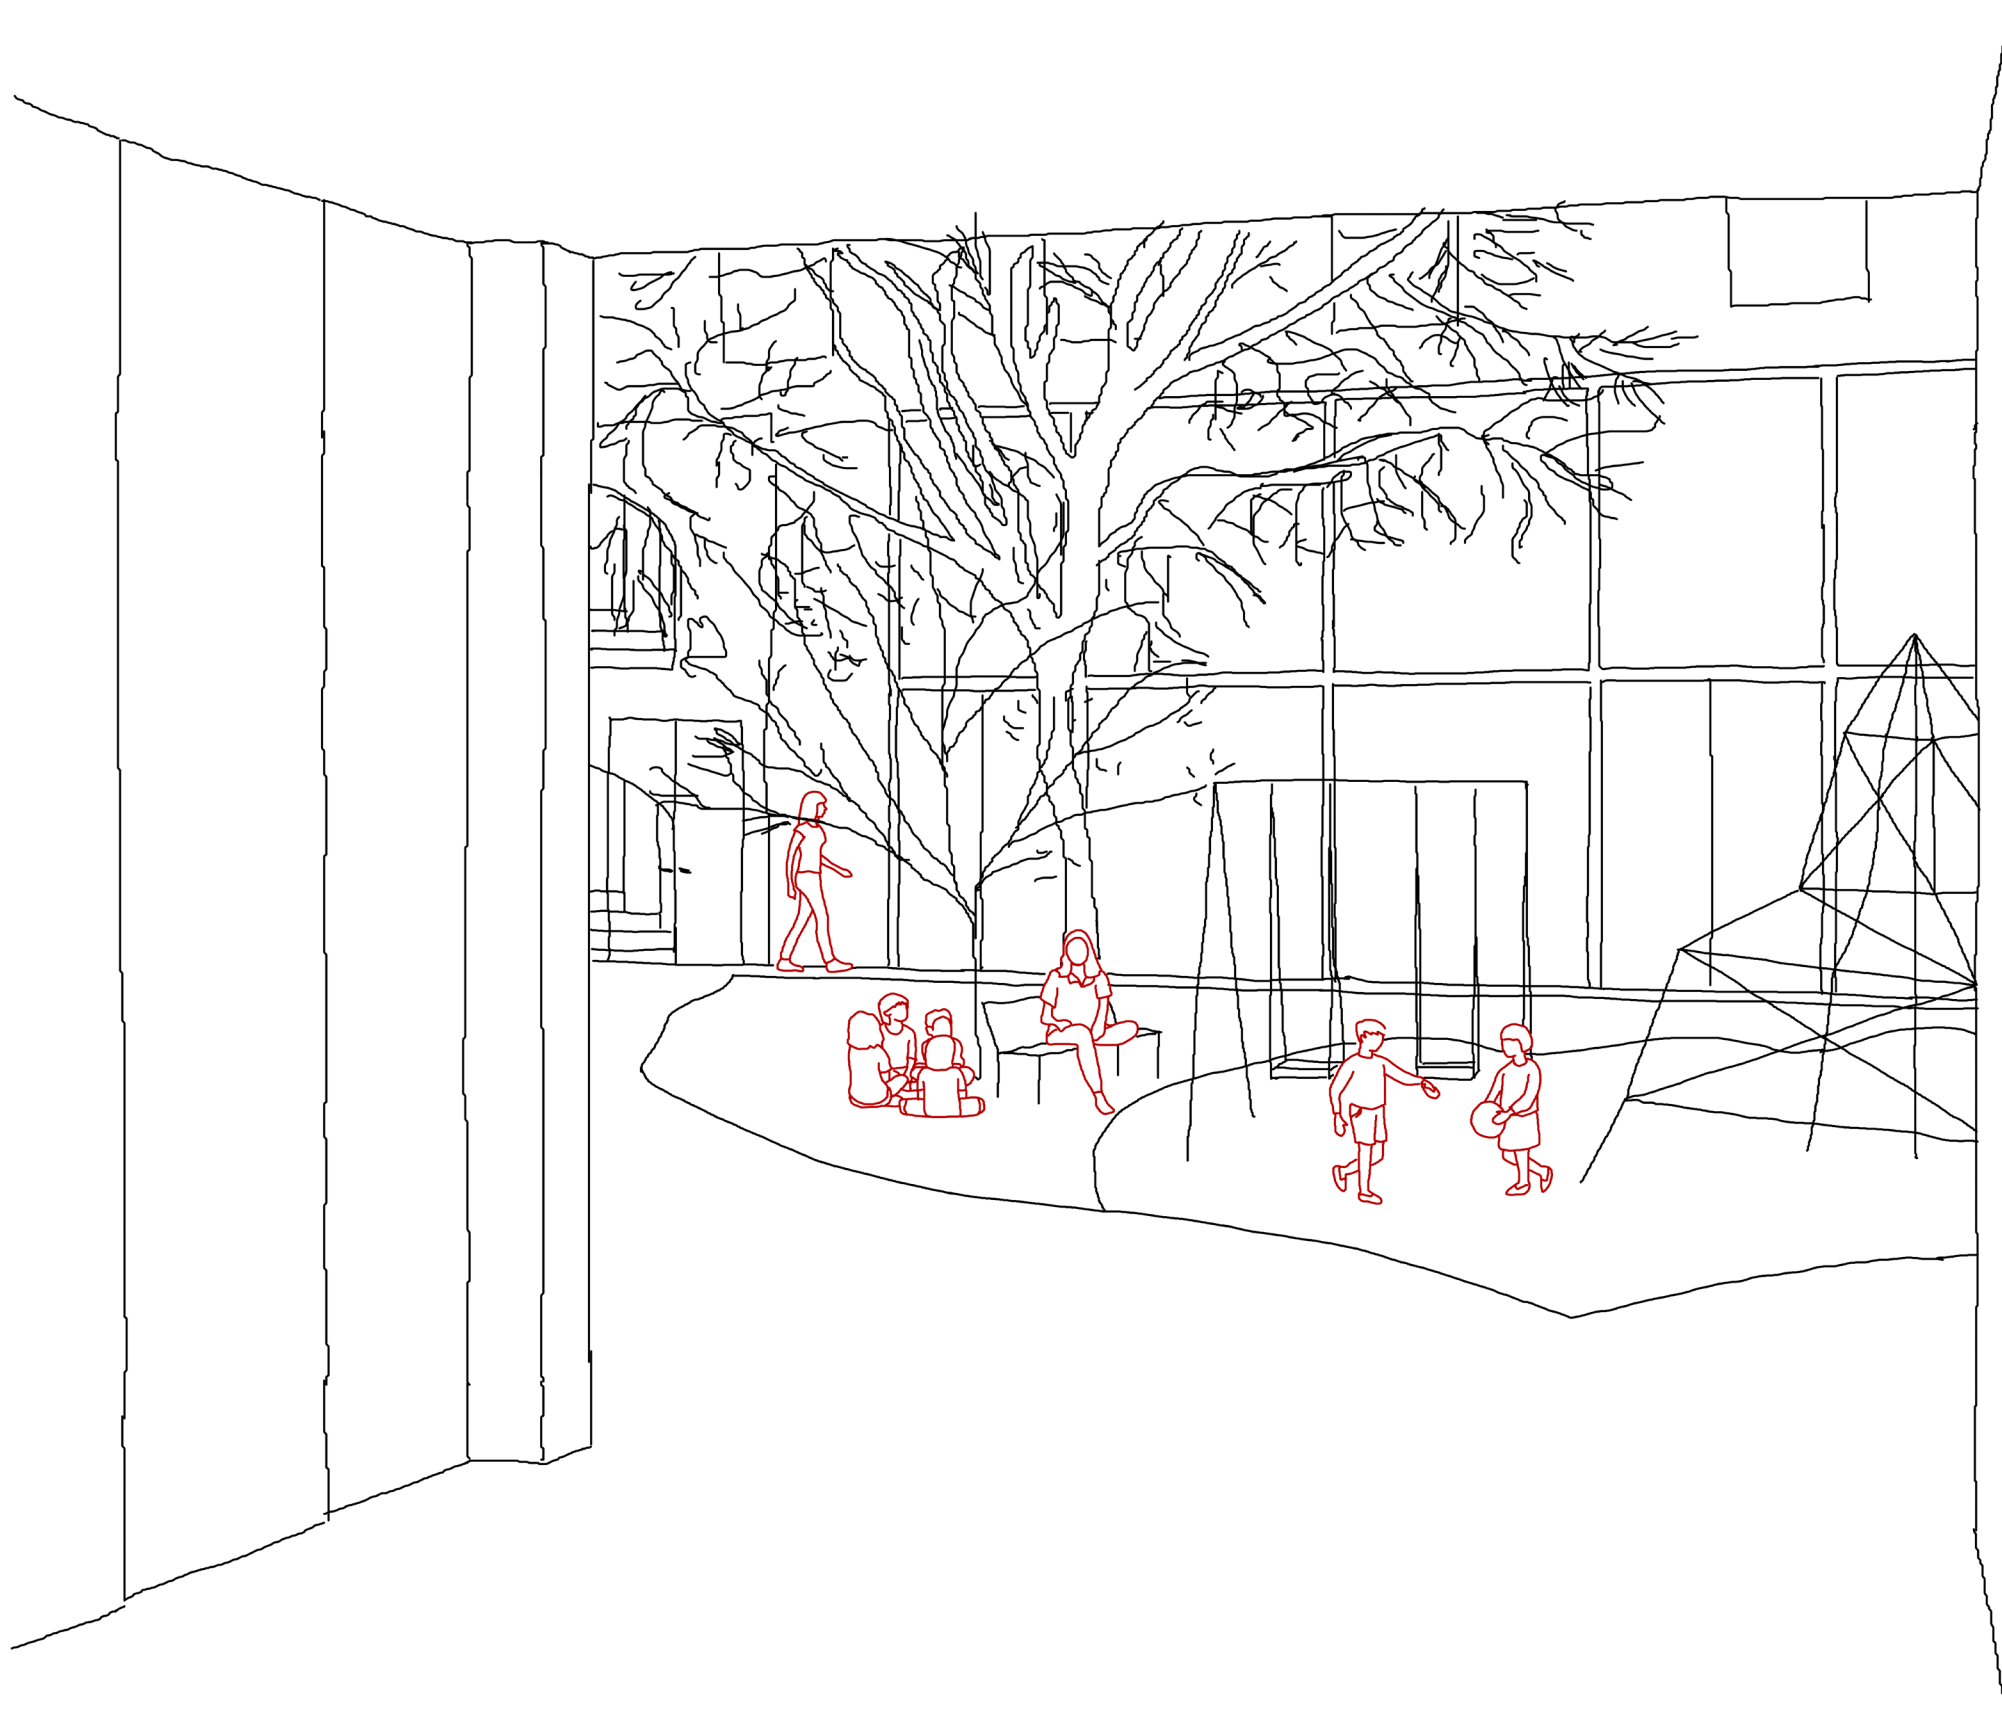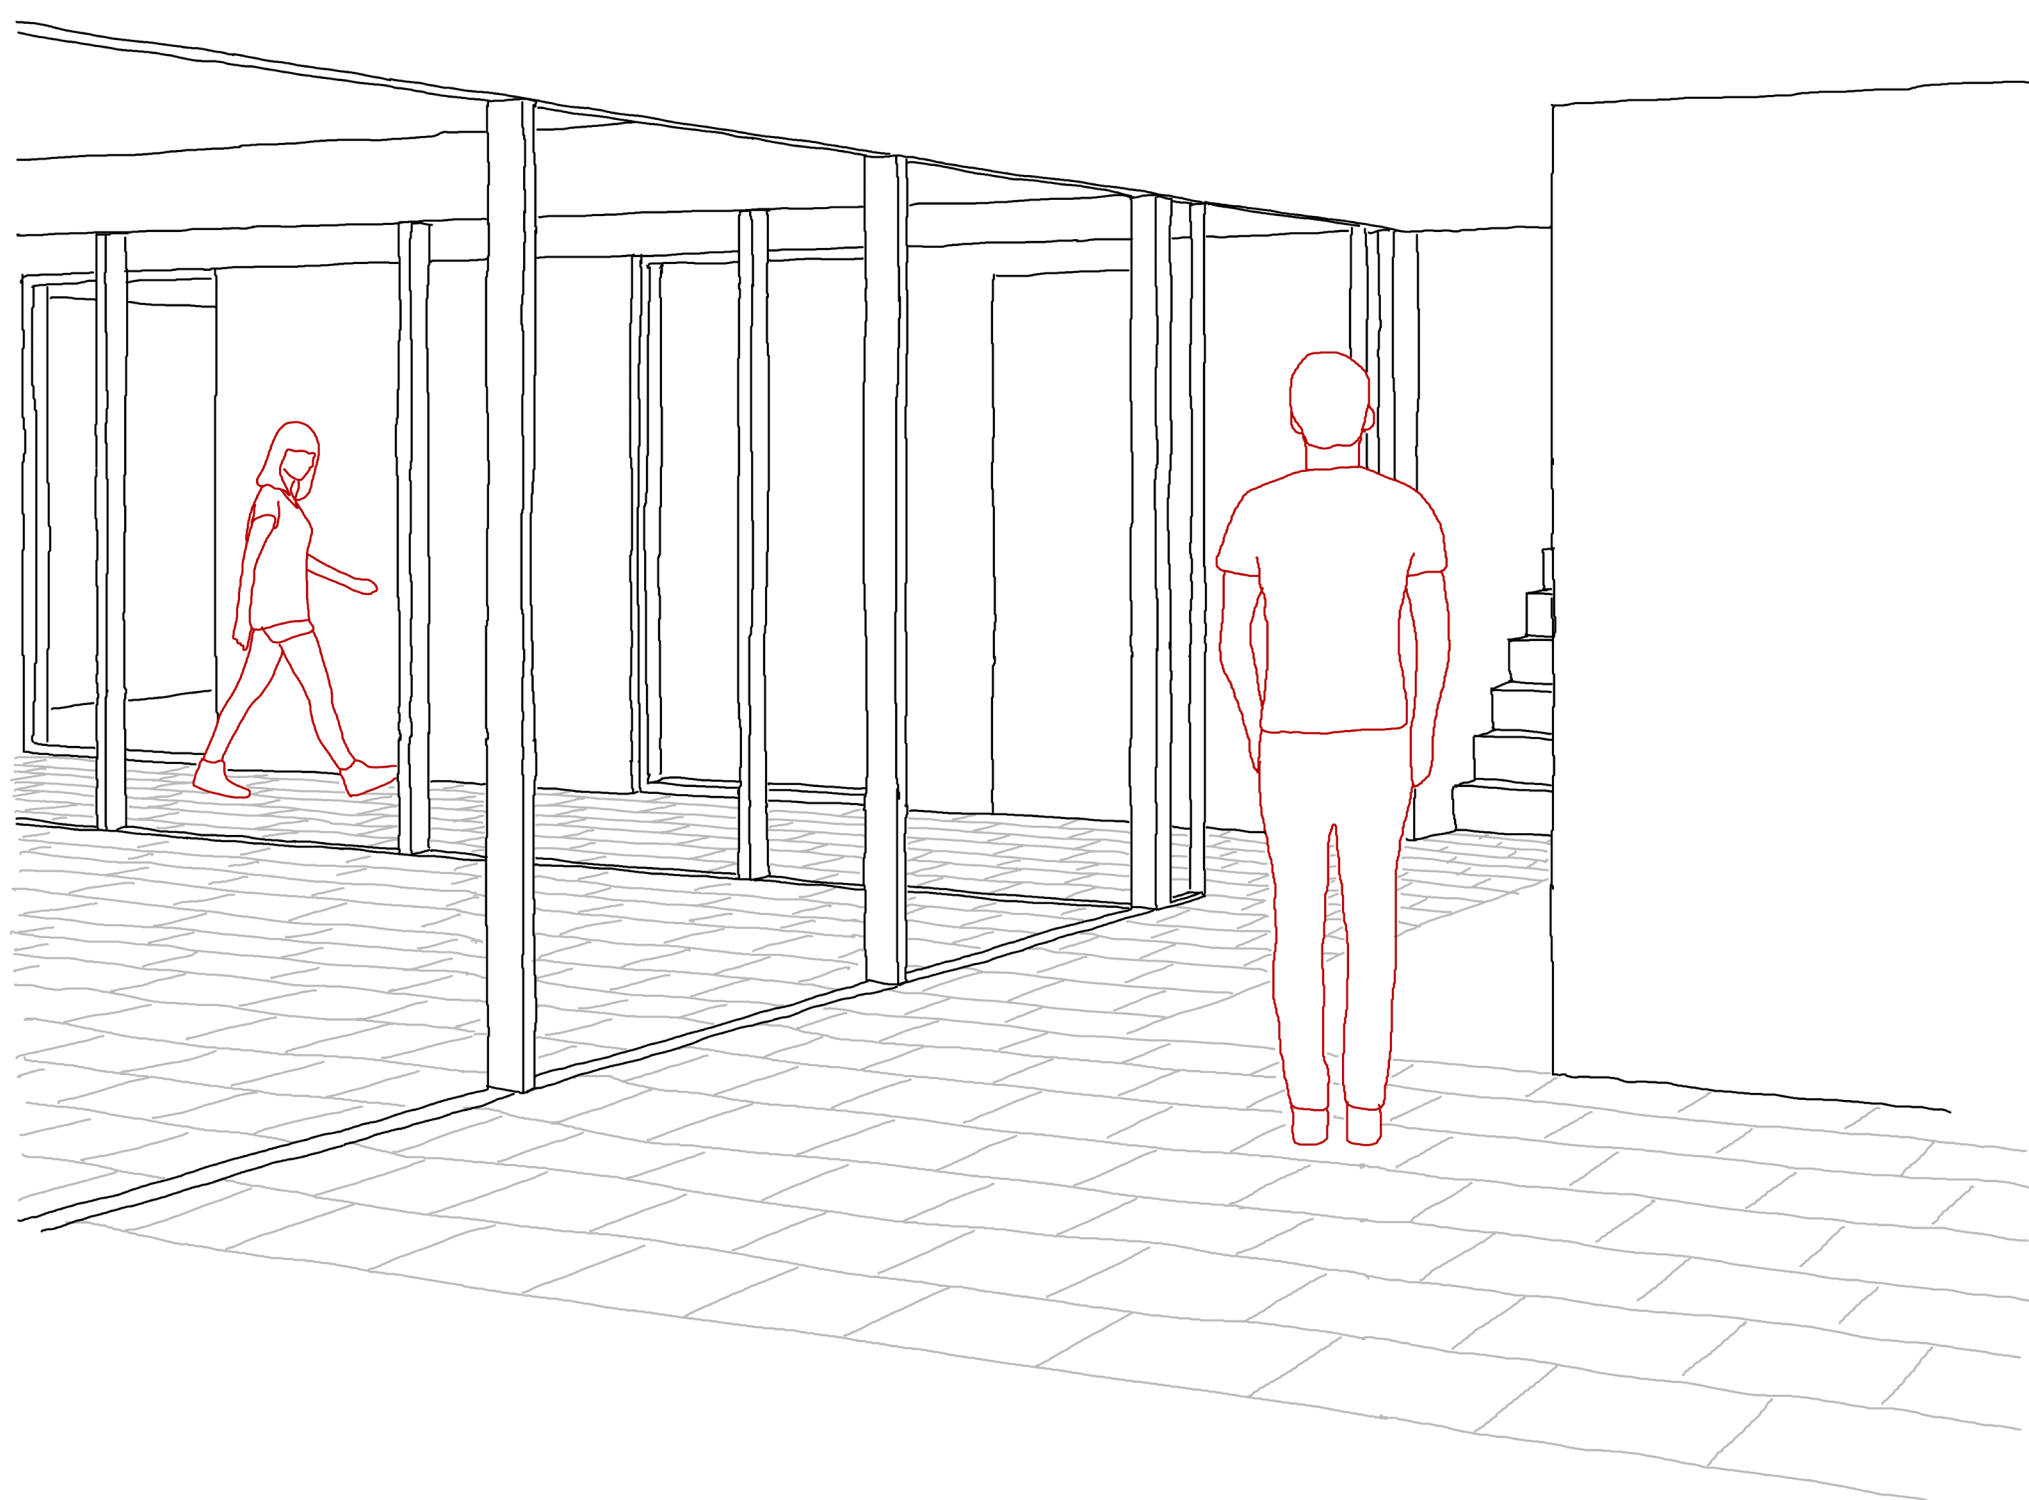

Quelques transitions

vues projetées
Atelier de recherche : Typologies / 2023 - 2024
ADAMS Manon



Lieux d'activités





Lieux éducatifs


SRG en milieu rural

Plan de localisation - MSG
Atelier de recherche : Typologies / 2023 - 2024
ADAMS Manon



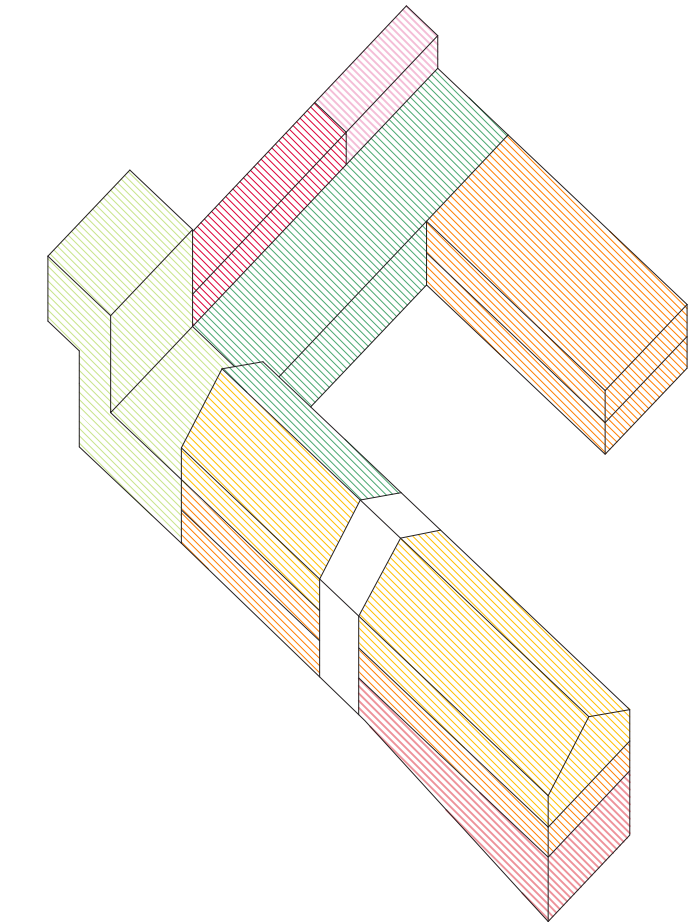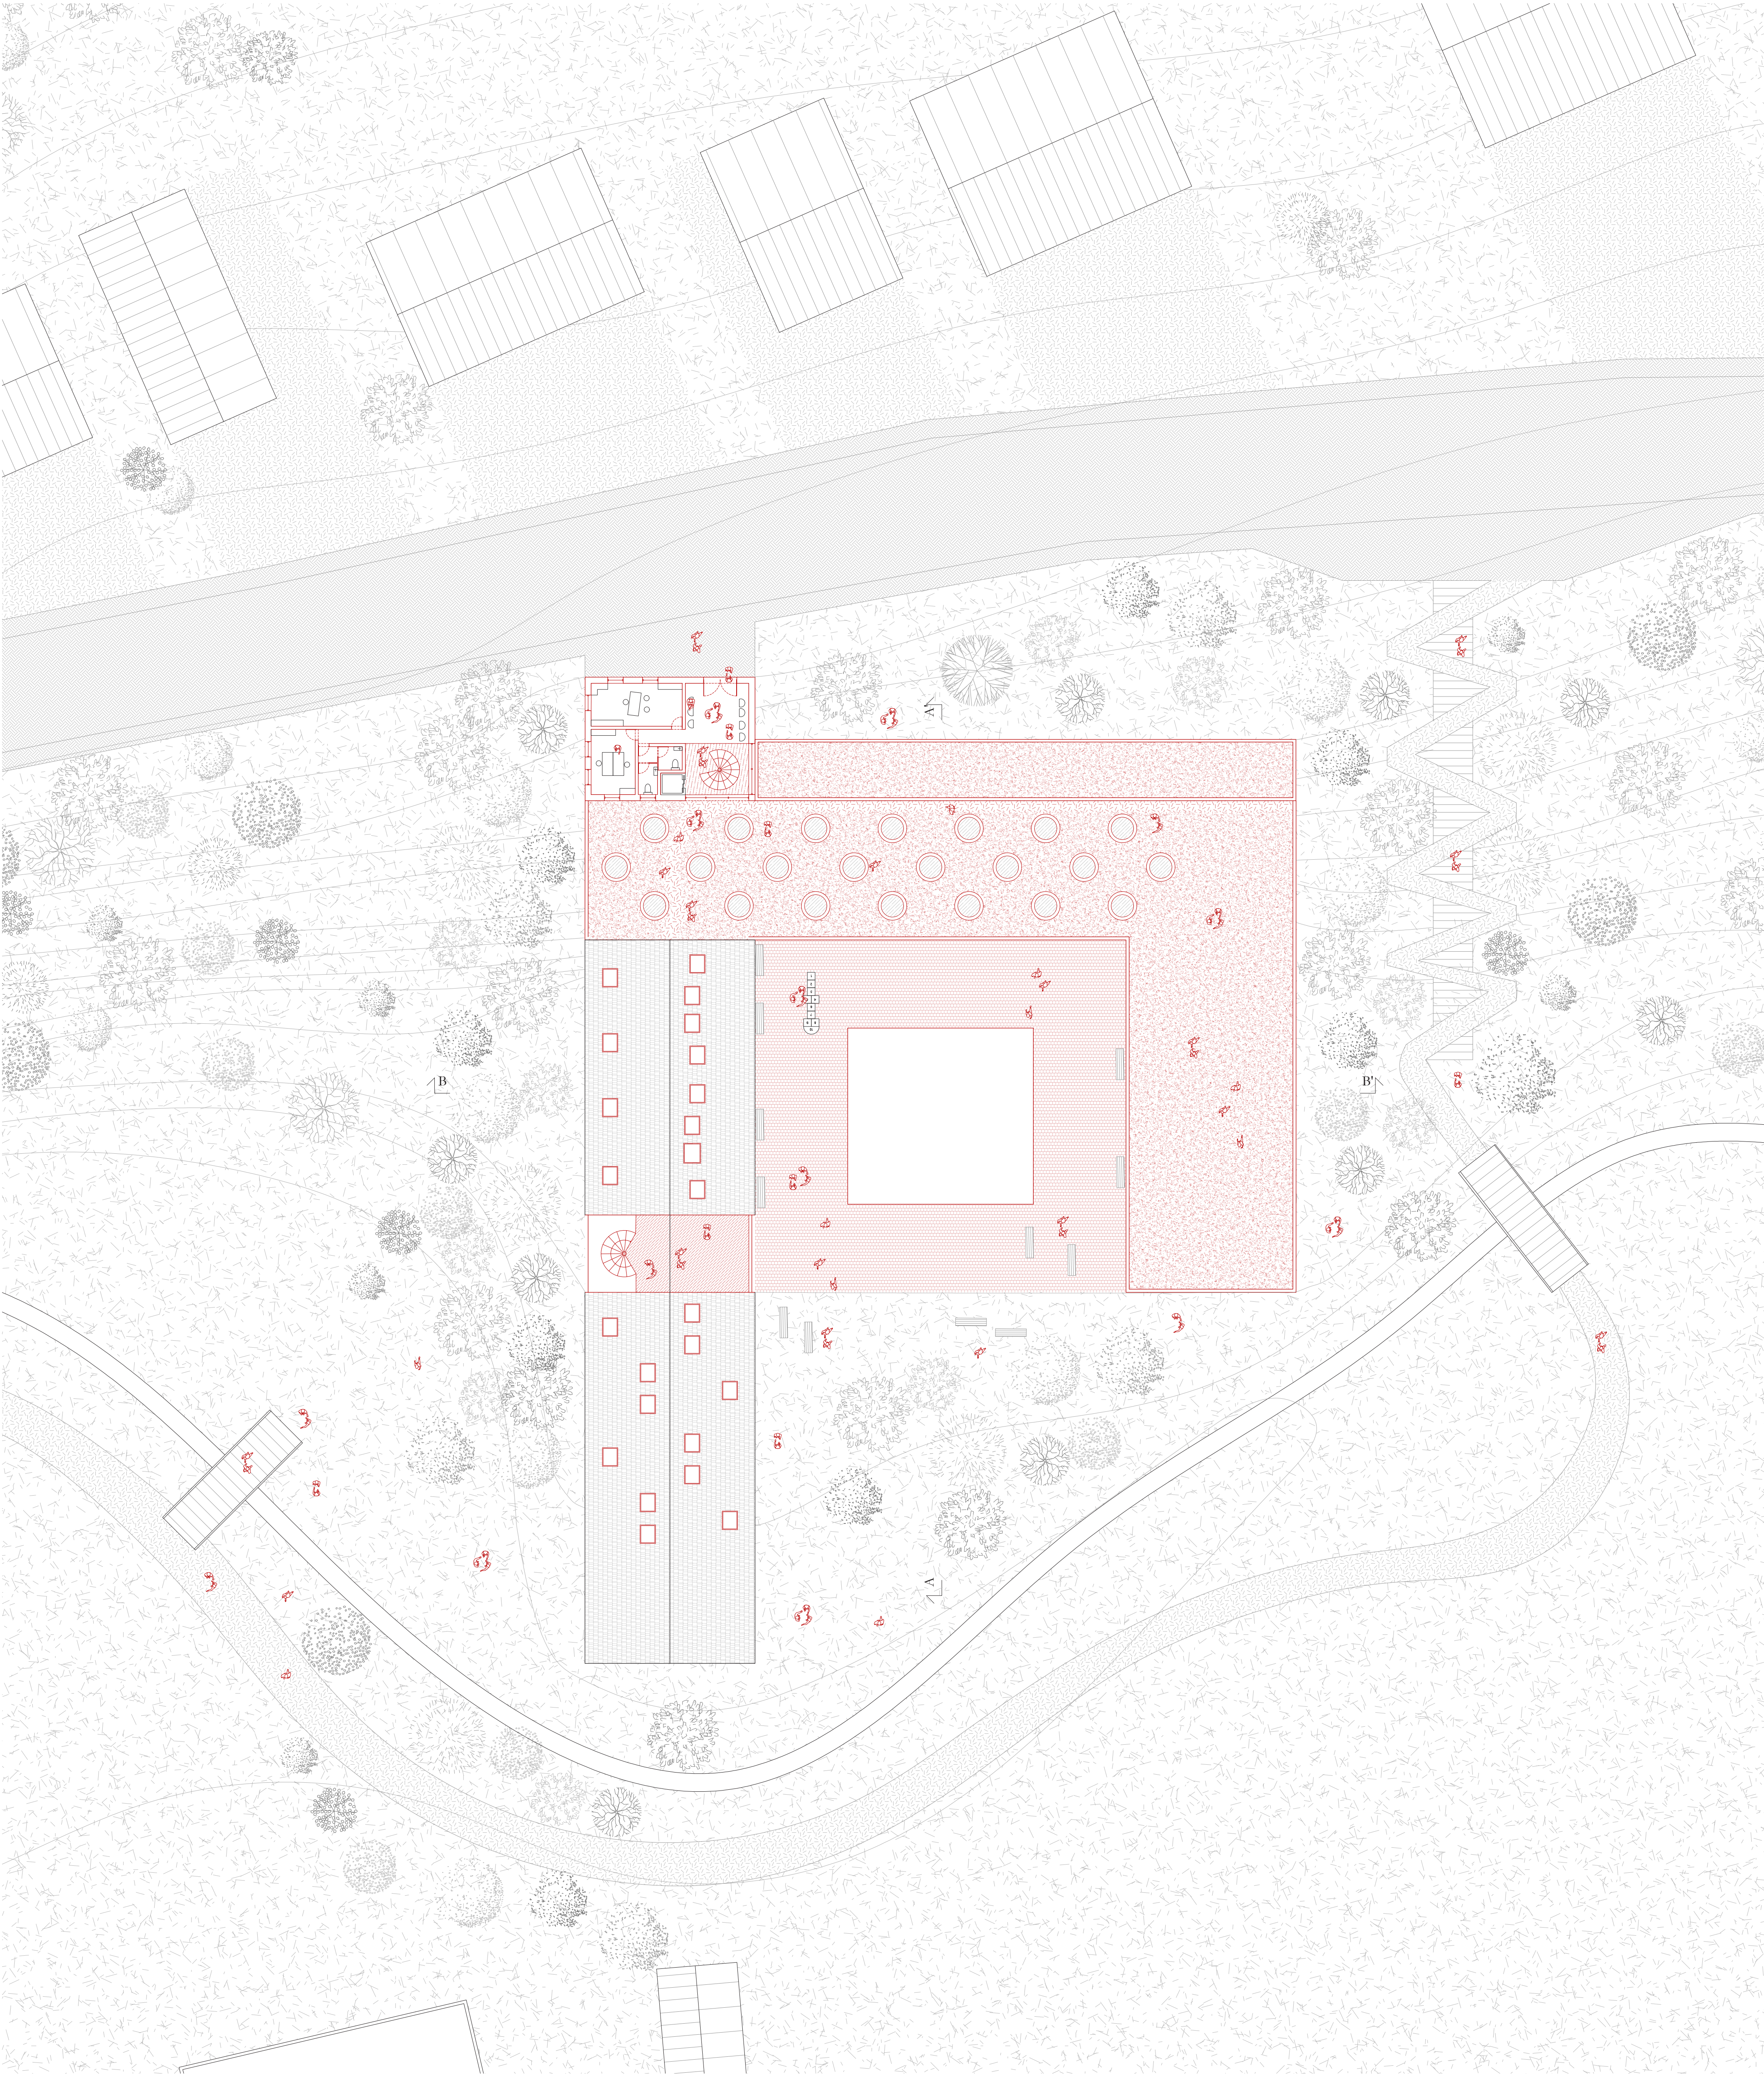


- | | | | |
|--|----------------------------|--|--------------------------------|
| | Administration et stockage | | Appartements semi-indépendants |
| | Accueil des familles | | Foyer |
| | Aide à la parentalité | | Ferme |
| | Espaces collectifs | | |

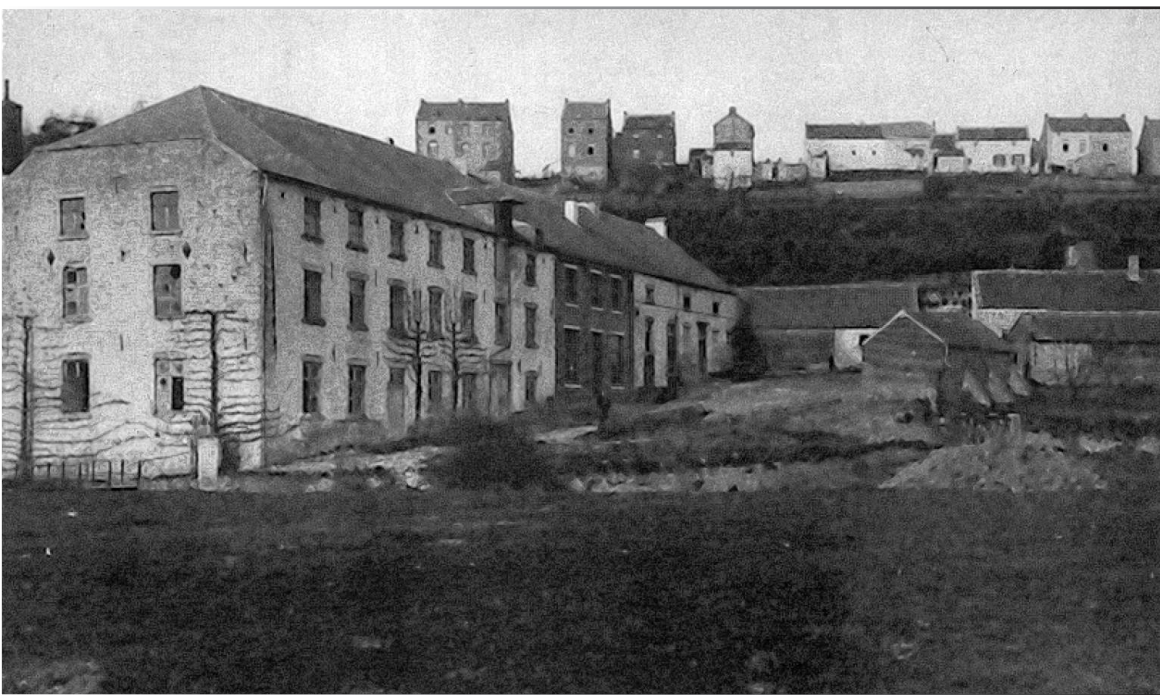

Coupe A-A'



RDP +1

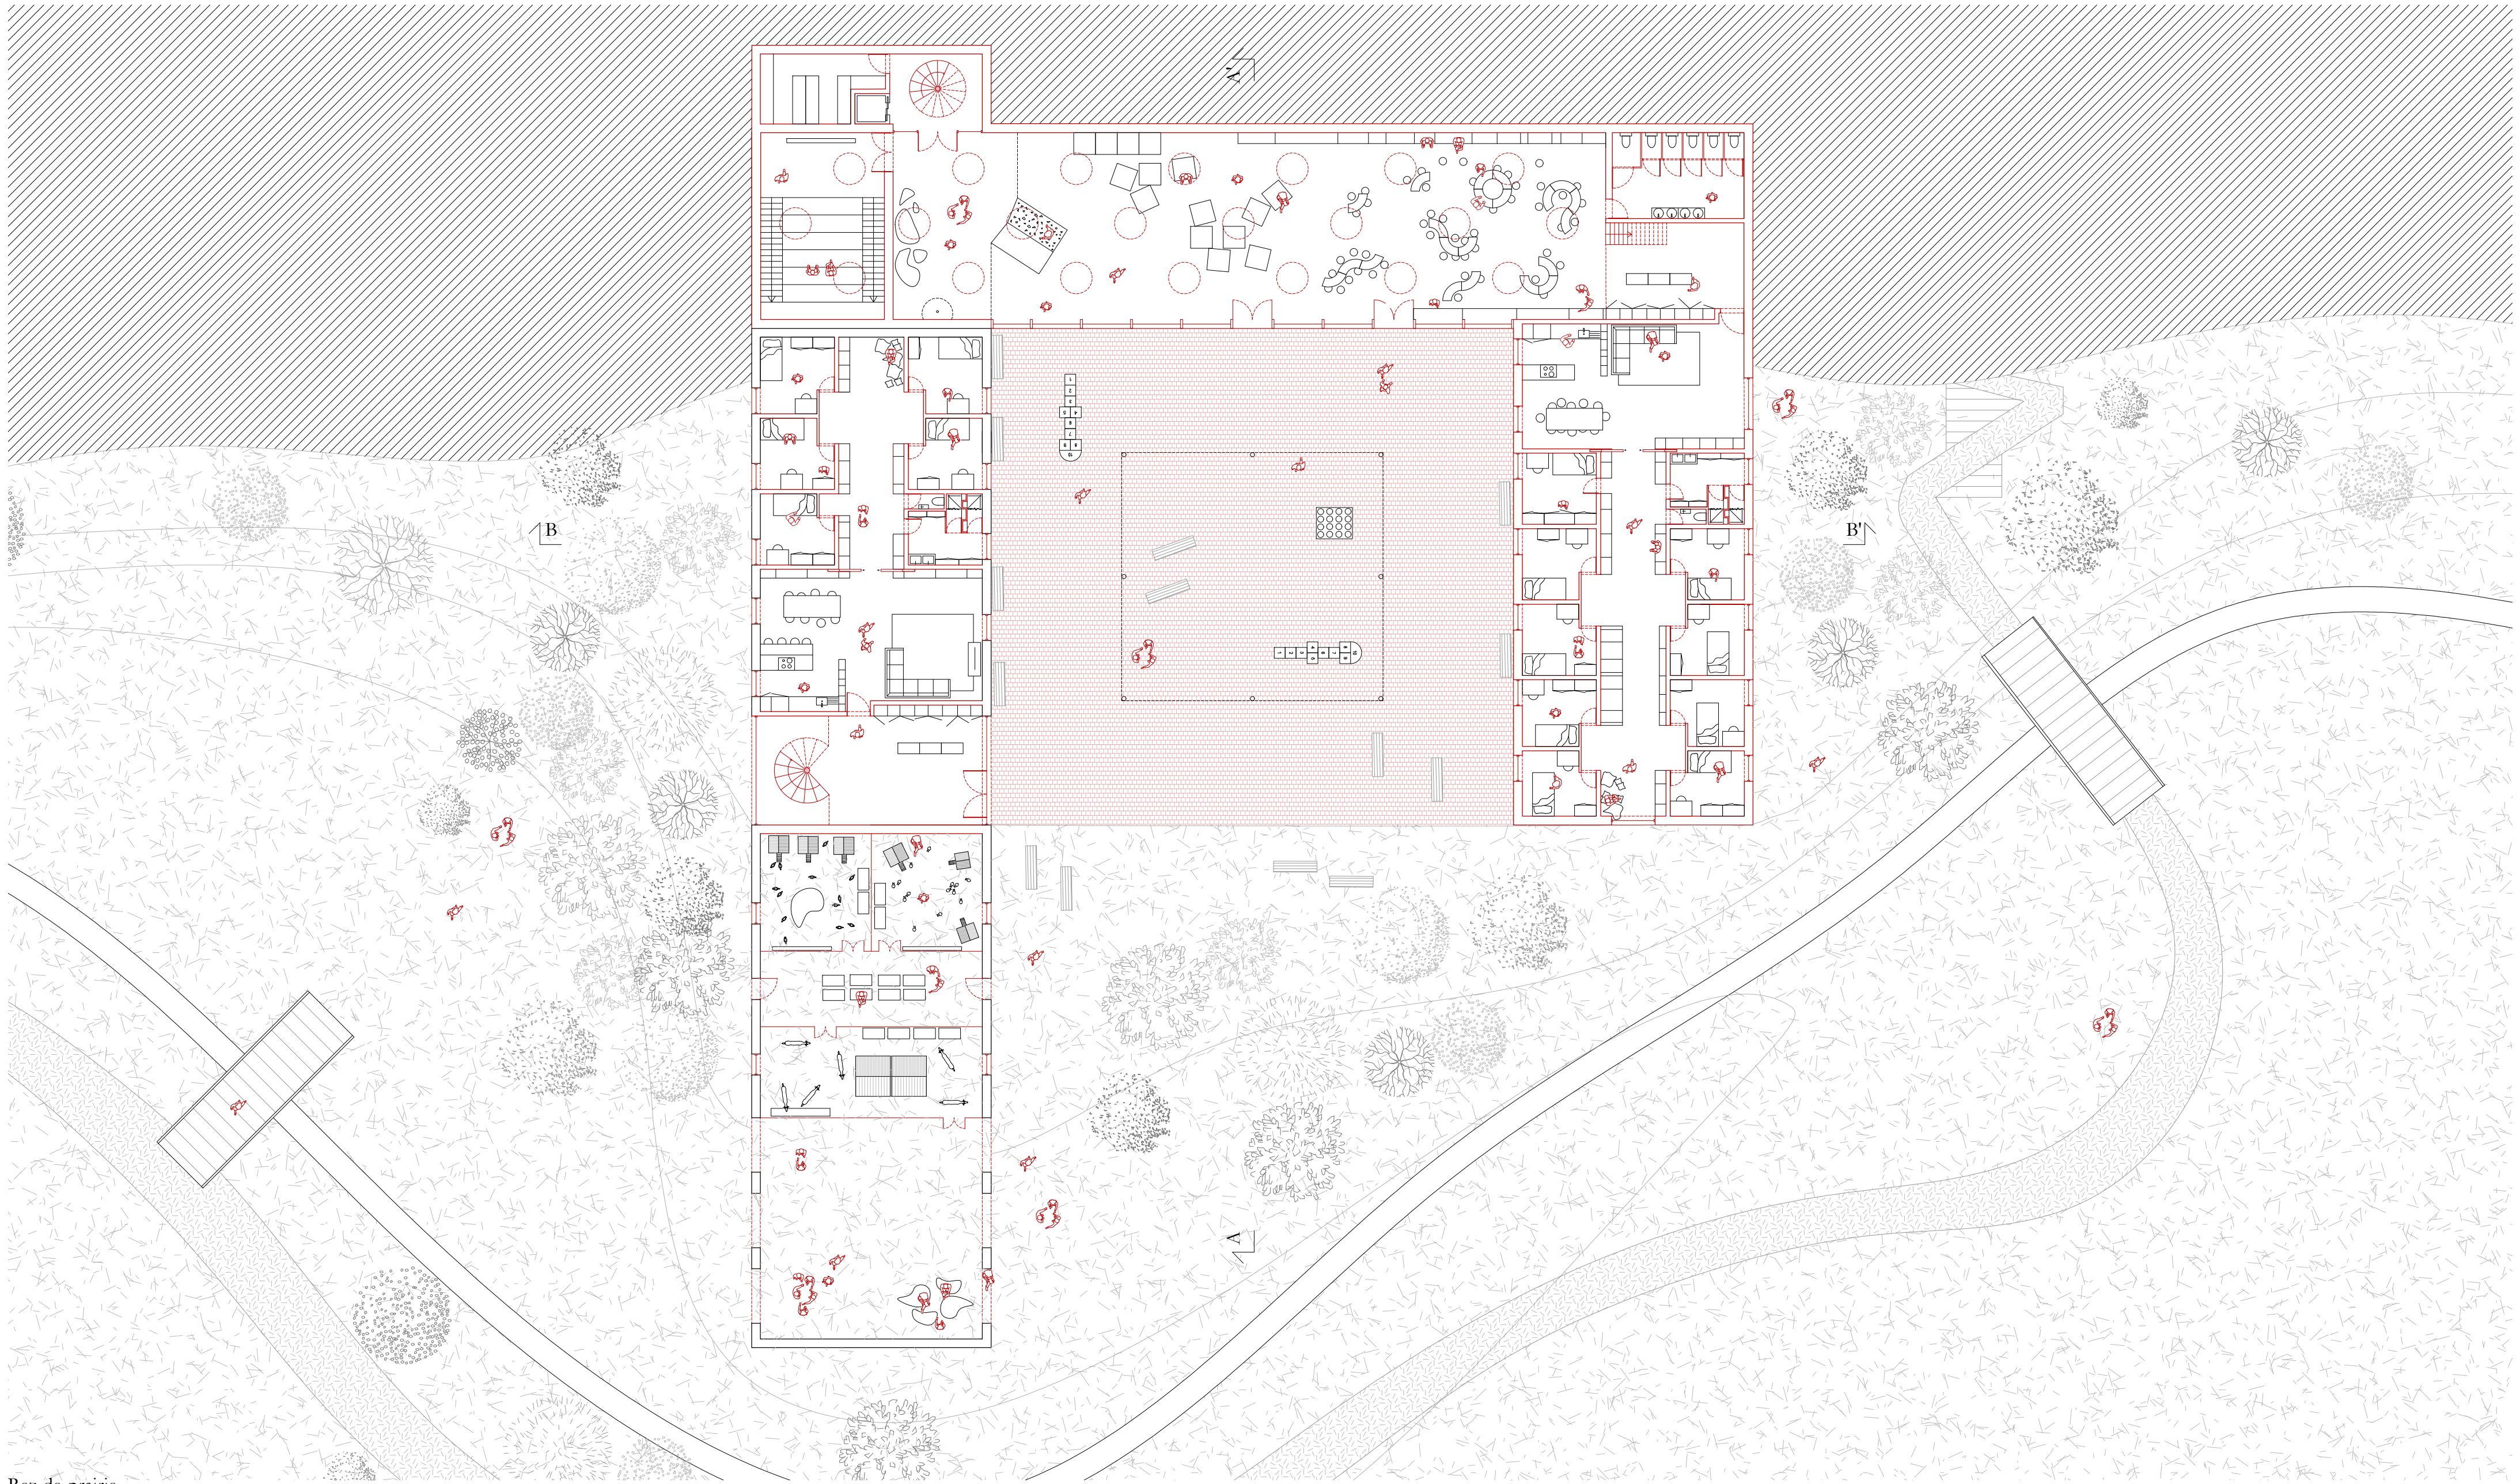


Rez-de-prairie

SRG en milieu rural






Coupe B-B'

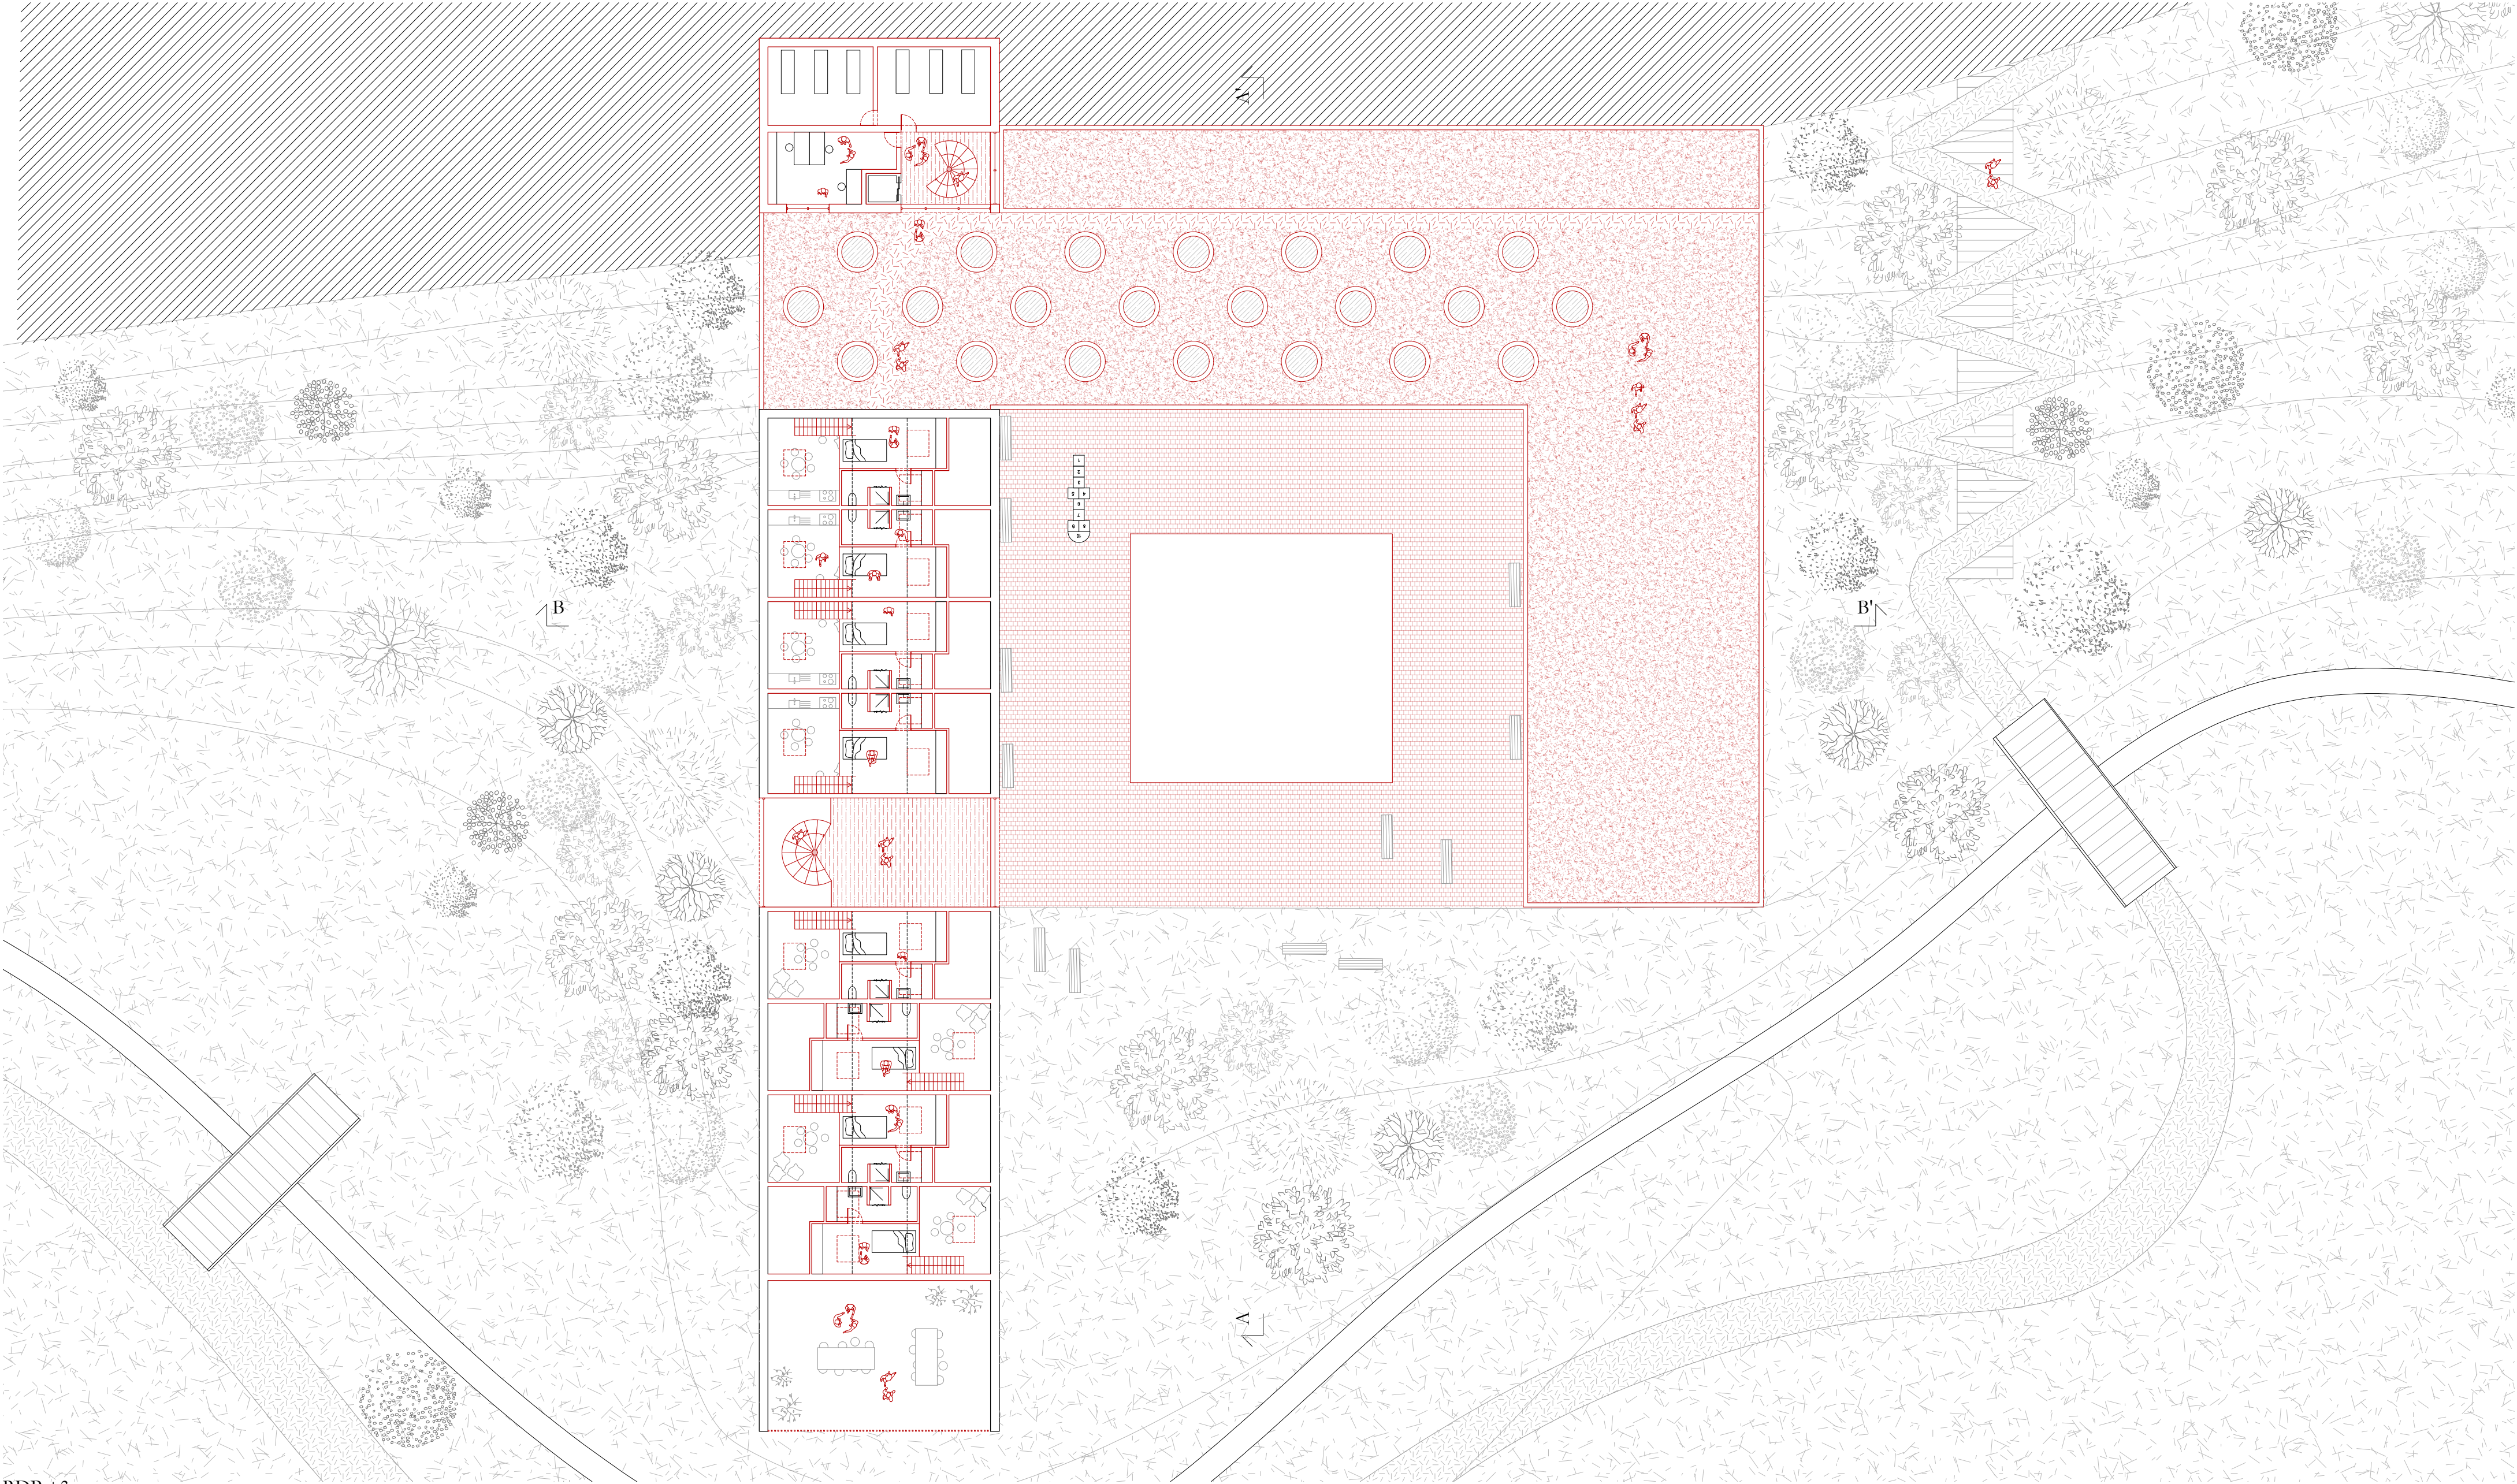




RDP +3

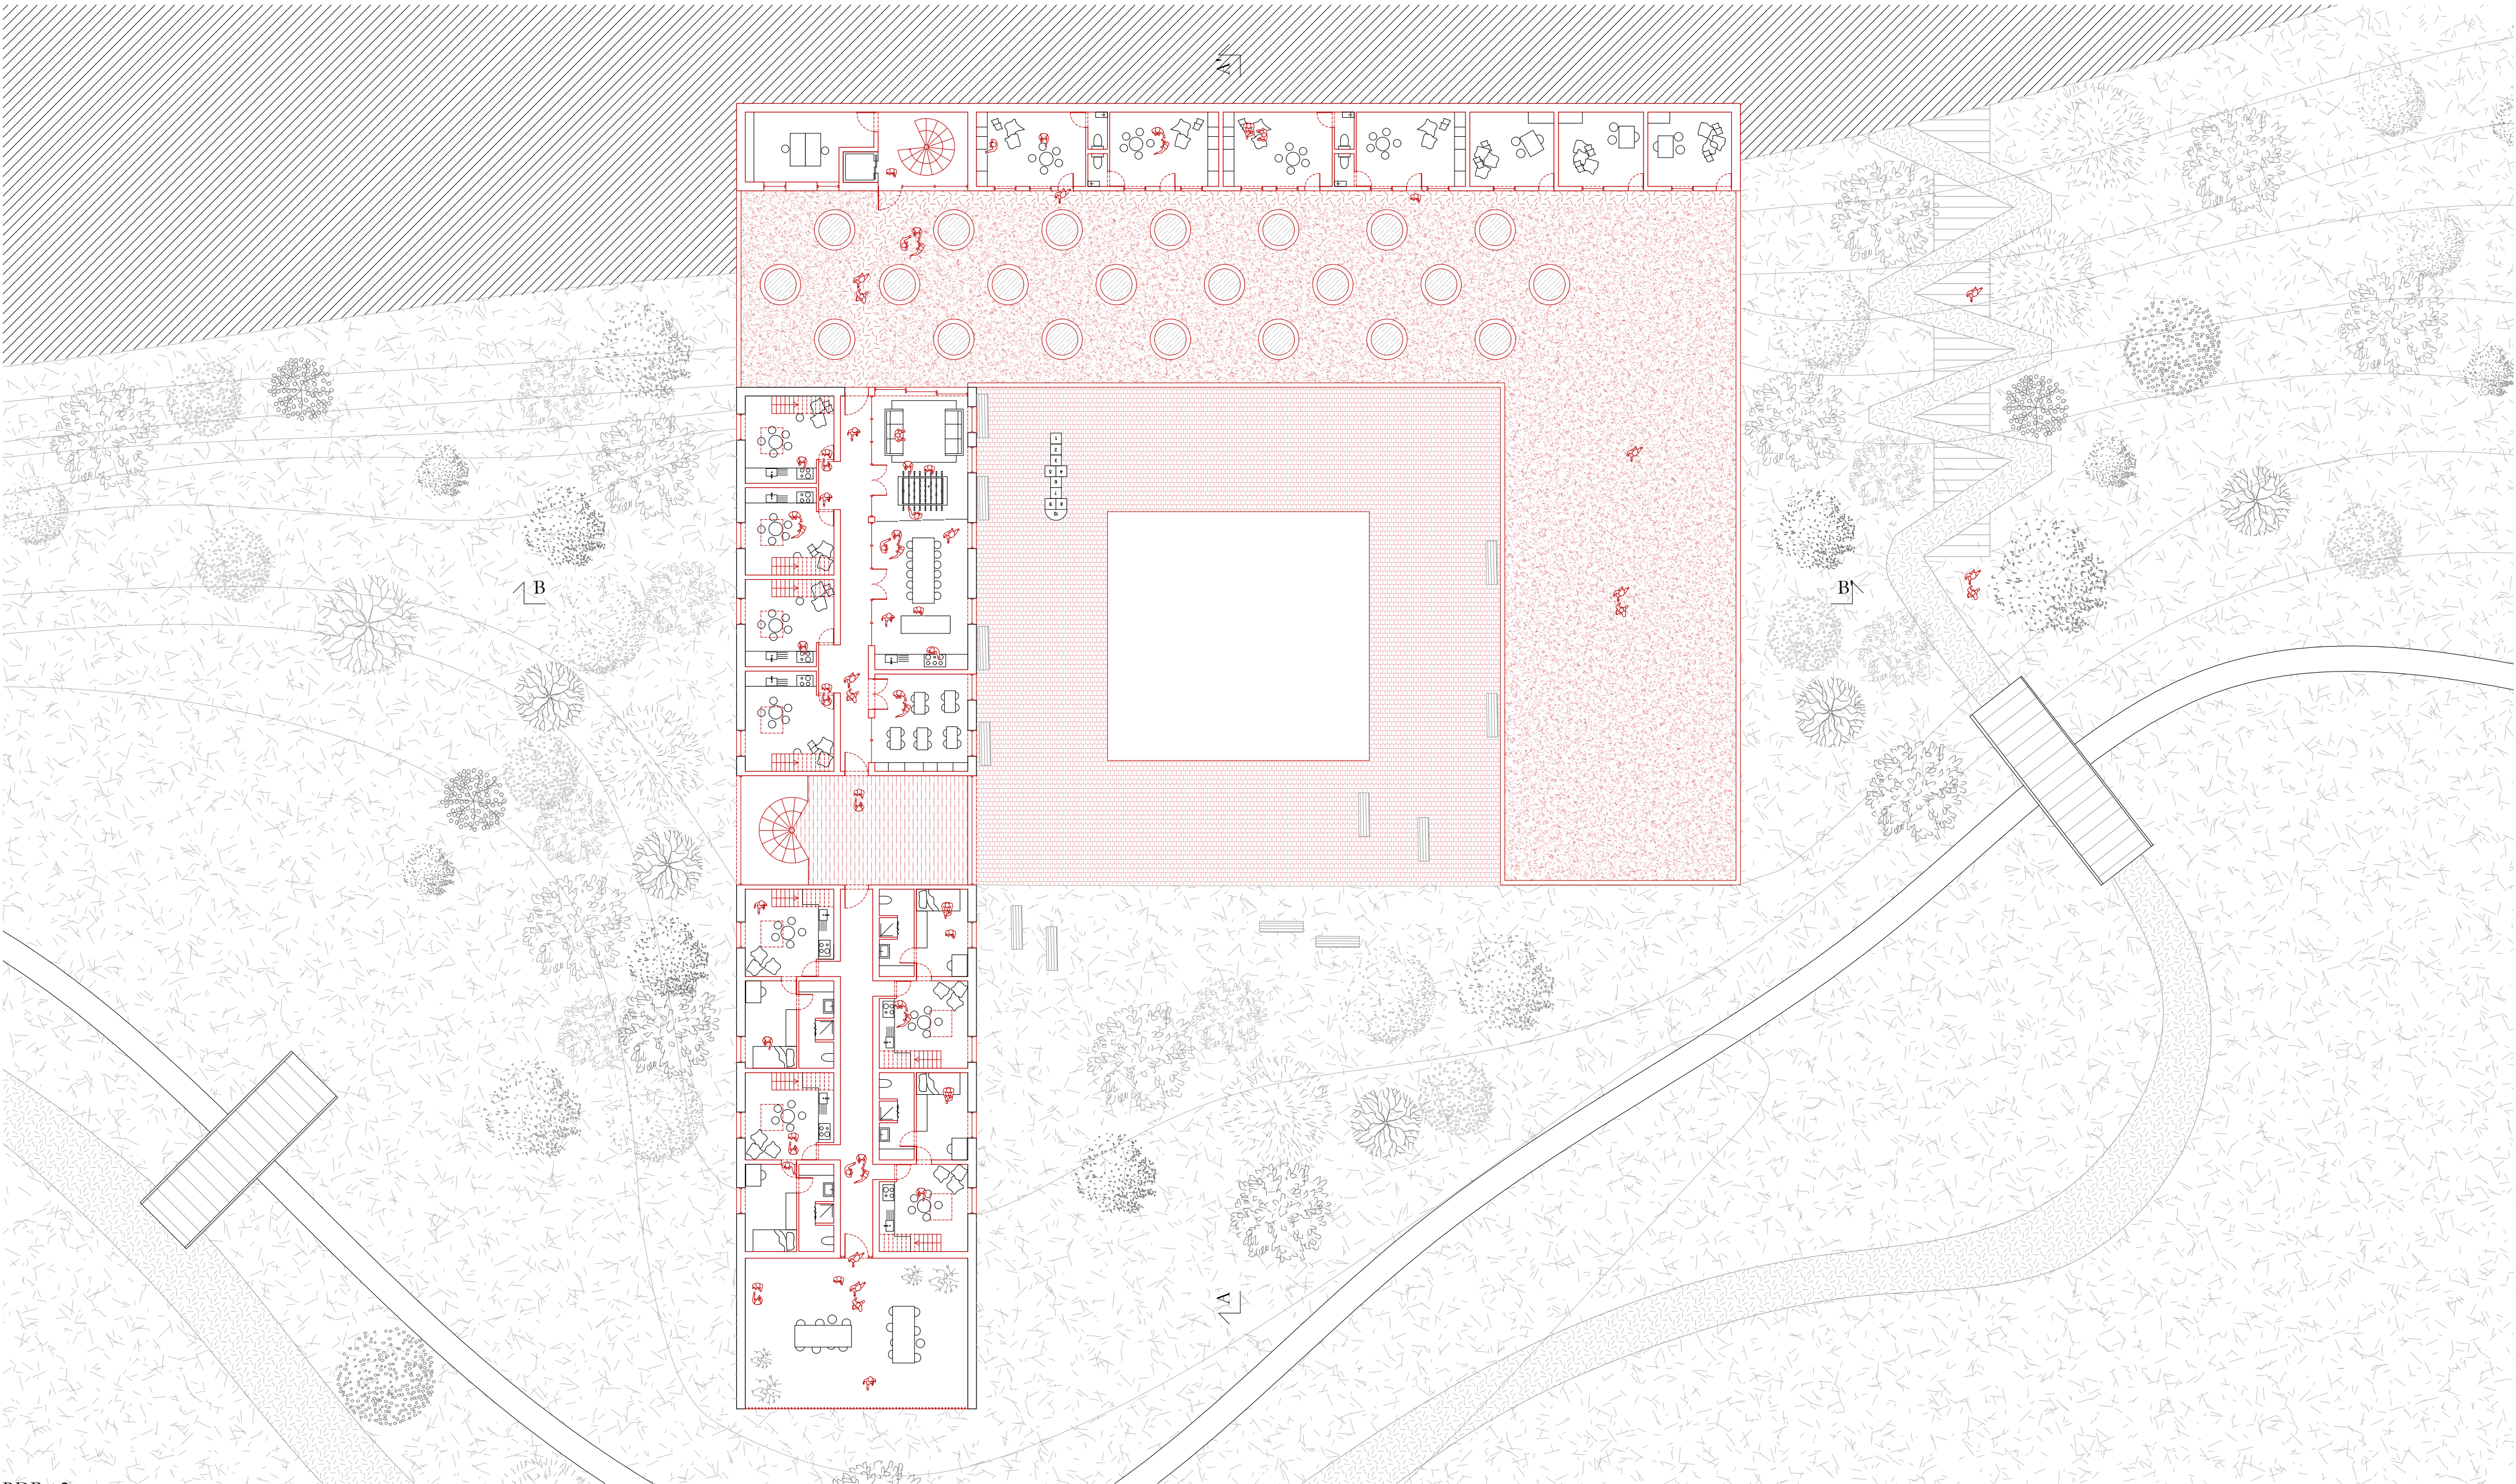

RDP +2


SRG en milieu rural



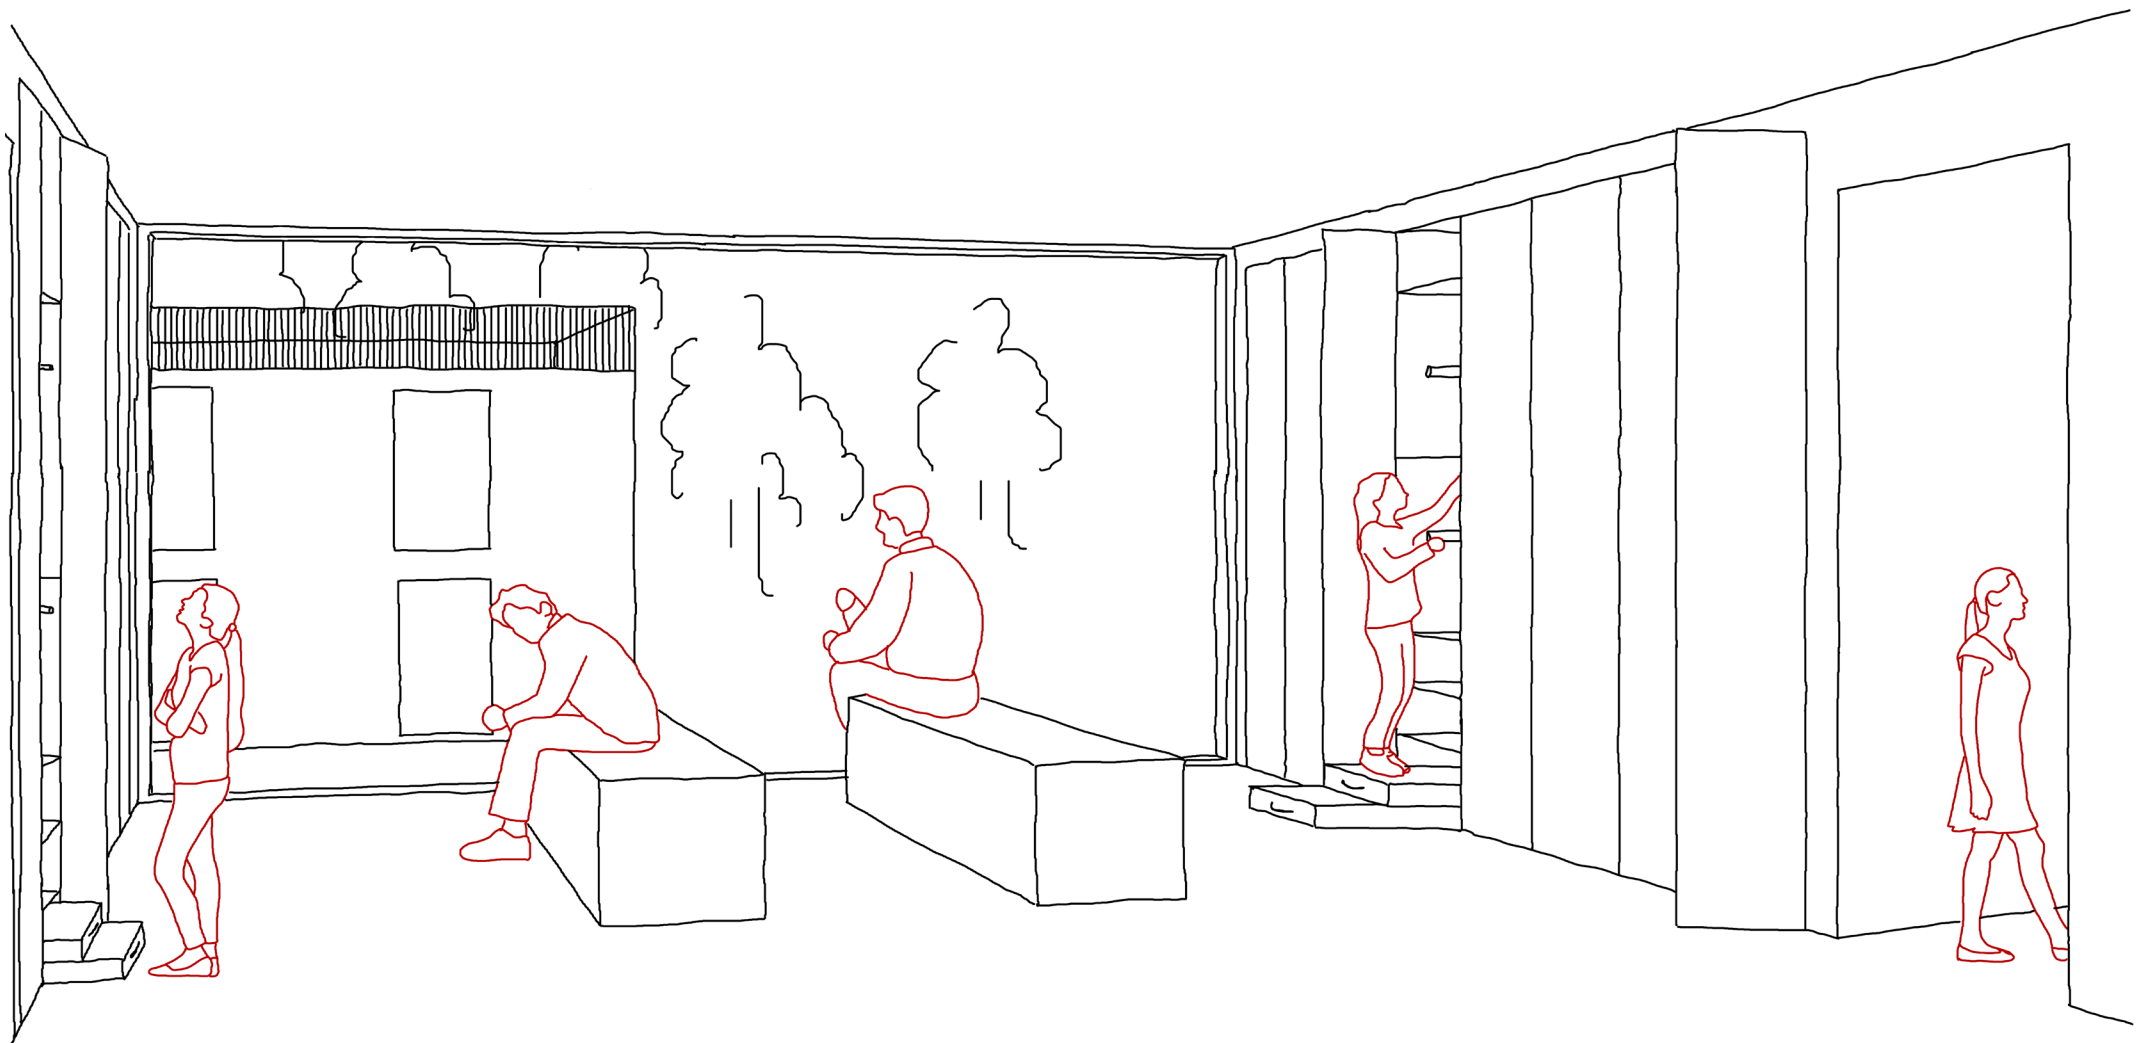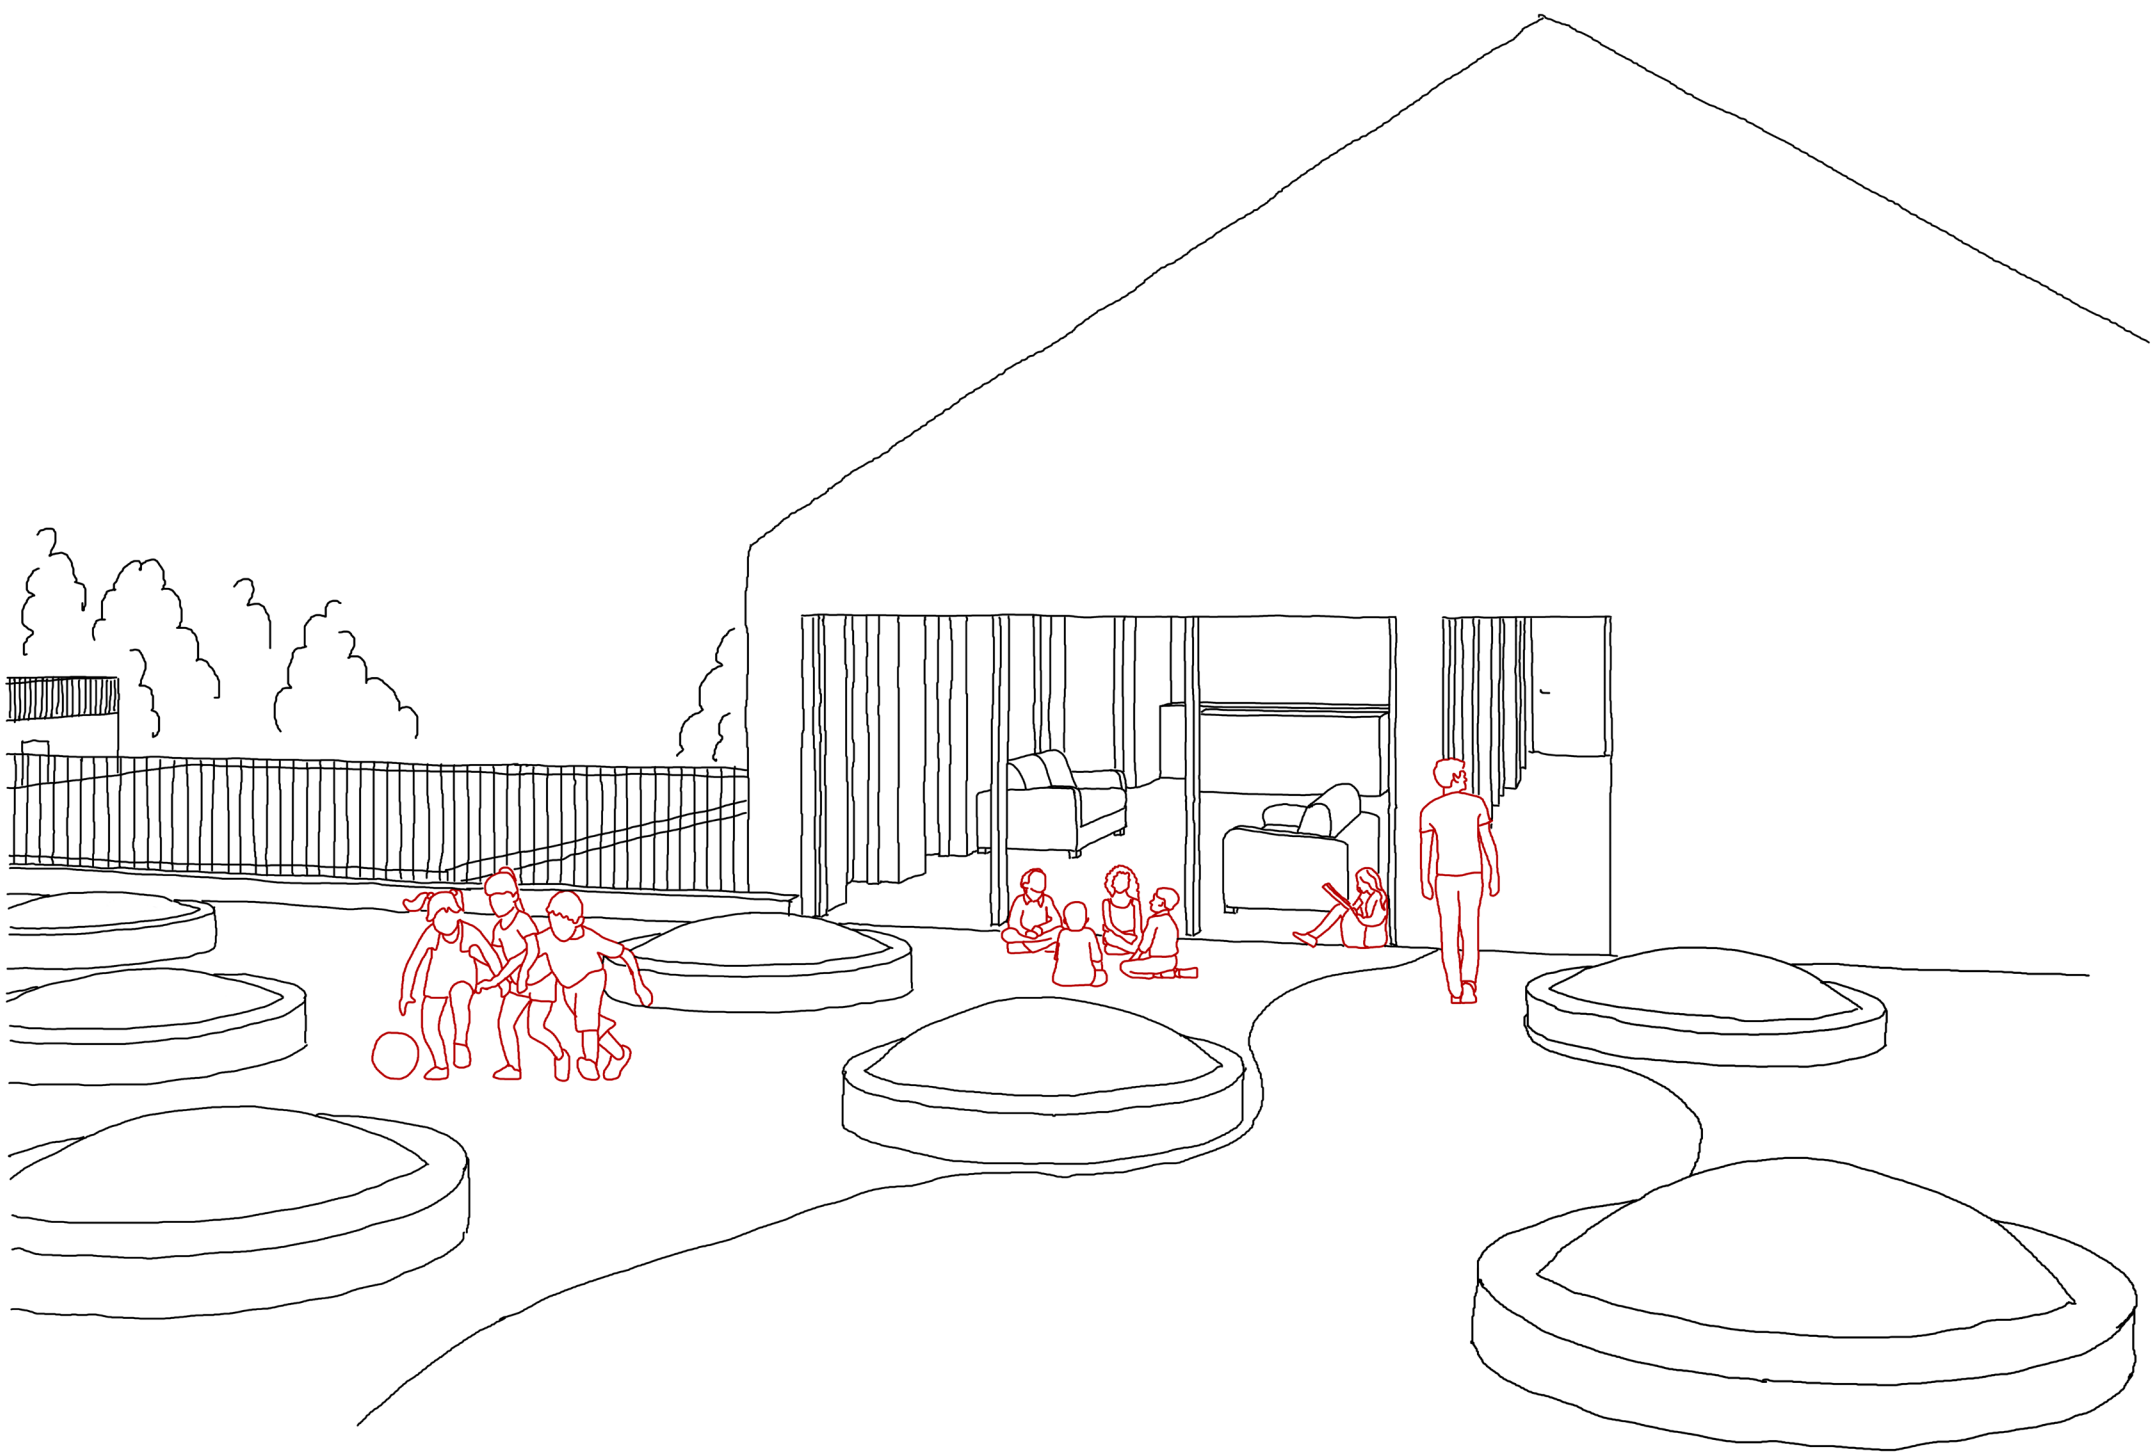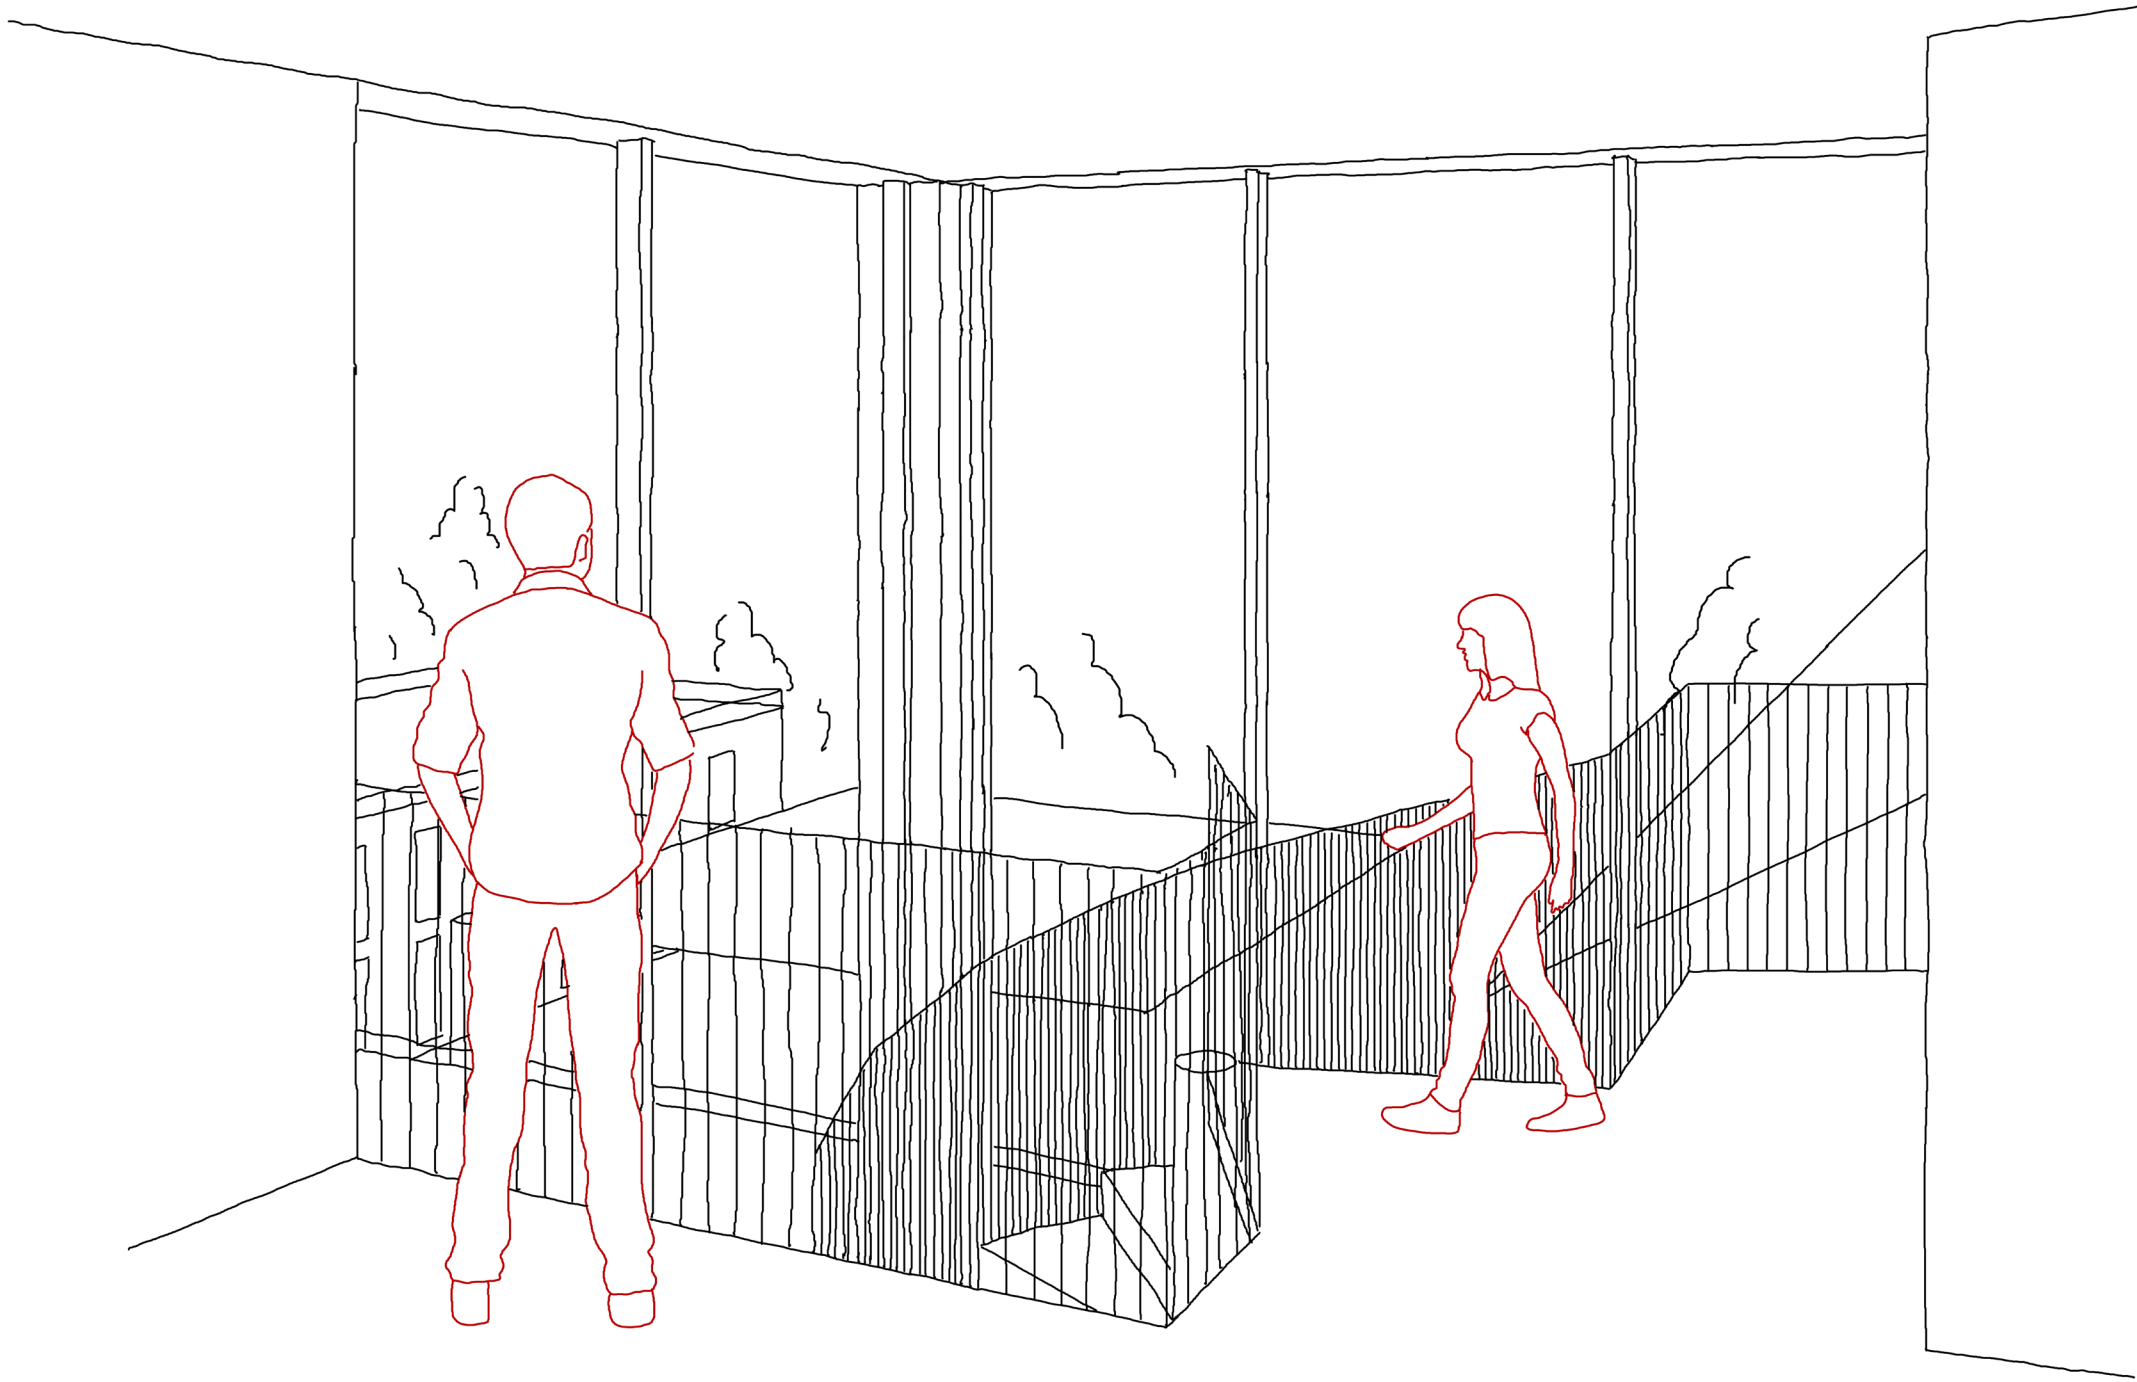

Quelques transitions

vues projetées
Atelier de recherche : Typologies / 2023 - 2024
ADAMS Manon

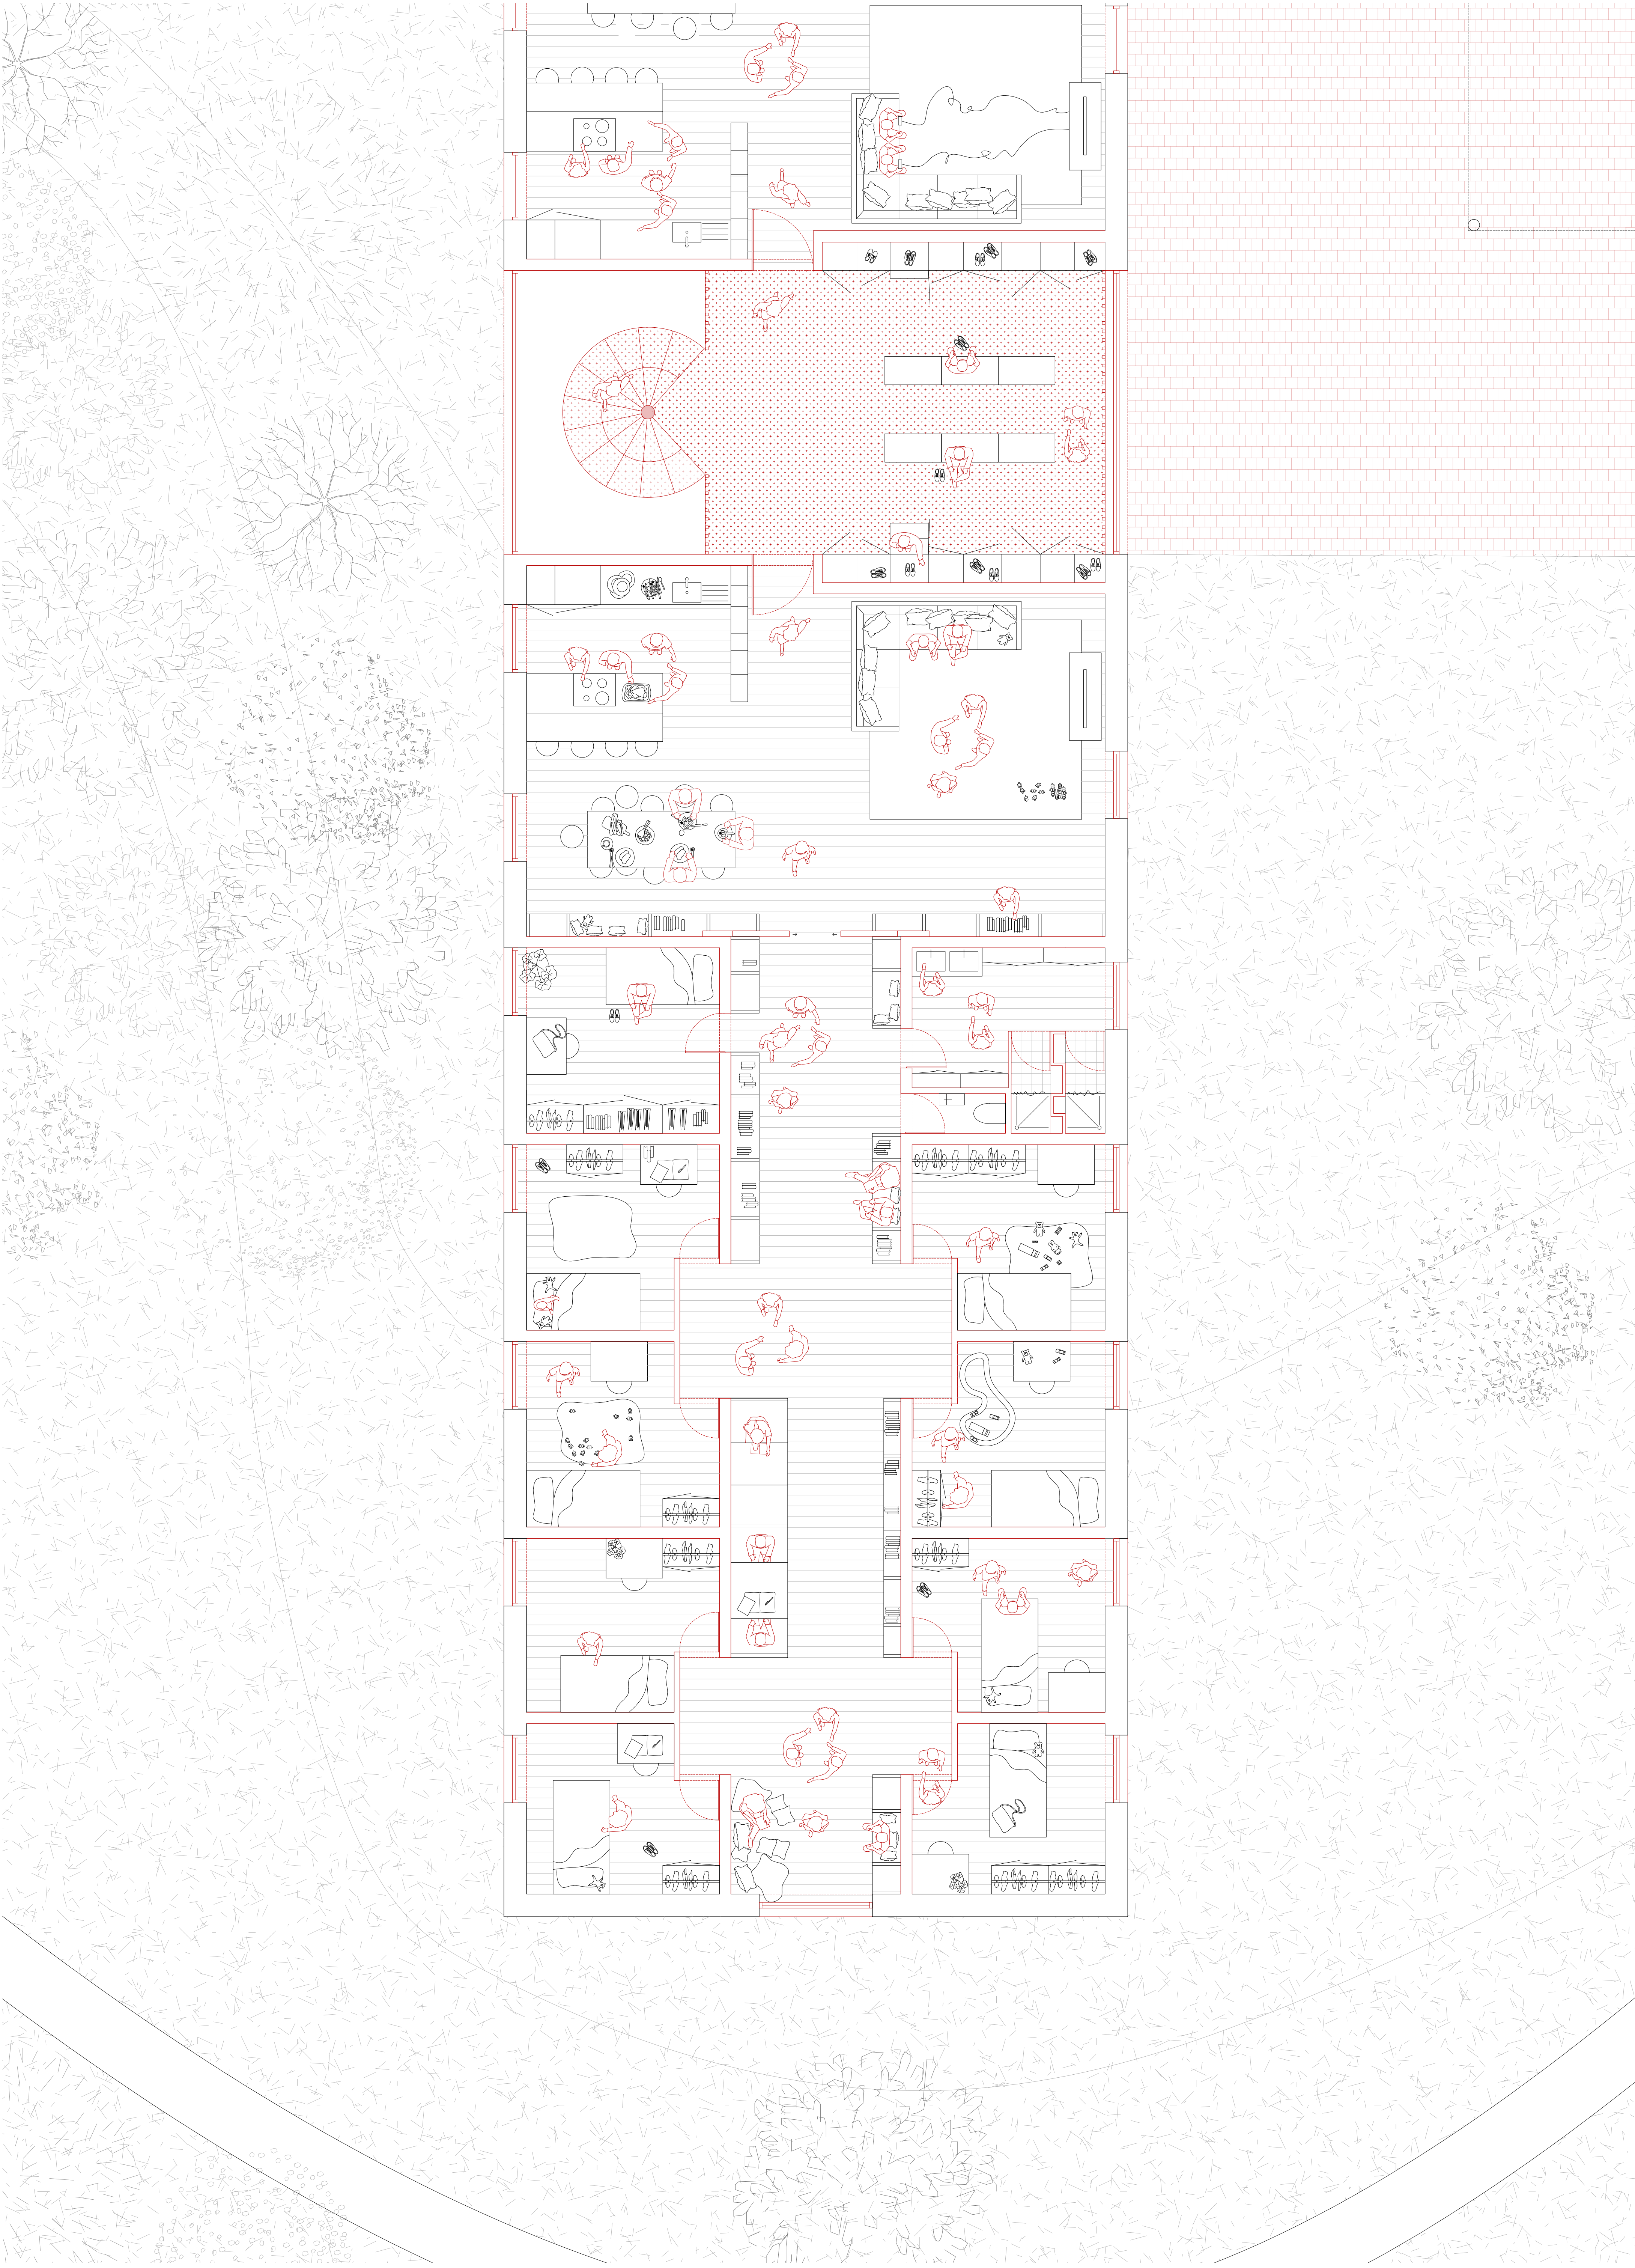



Invariants





Invariants

Photo maquette
Atelier de recherche : Typologies / 2023 - 2024
ADAMS Manon

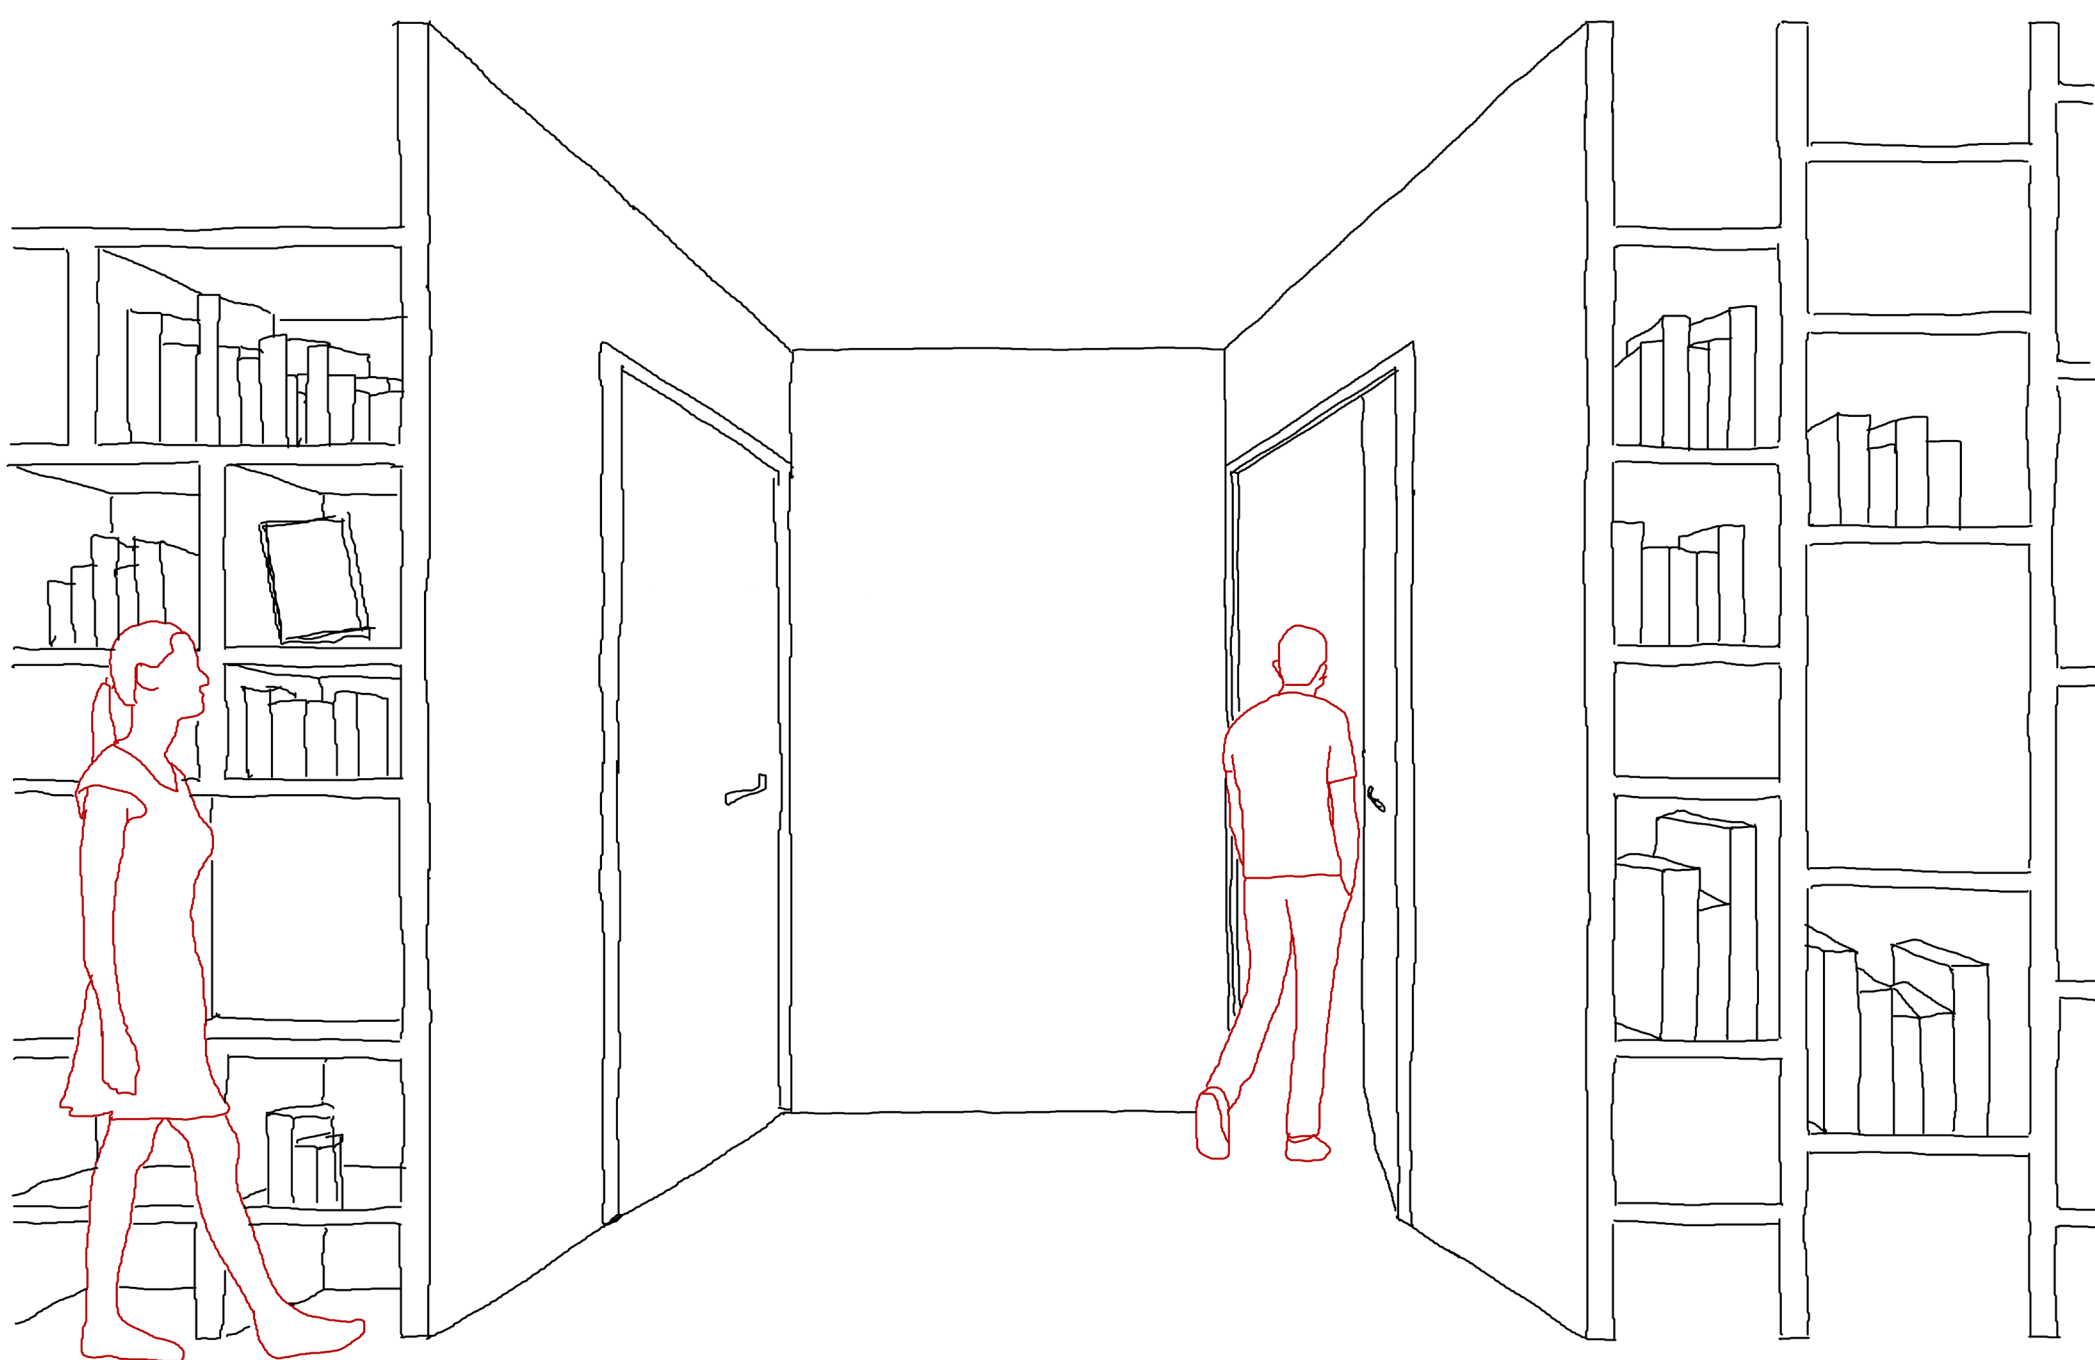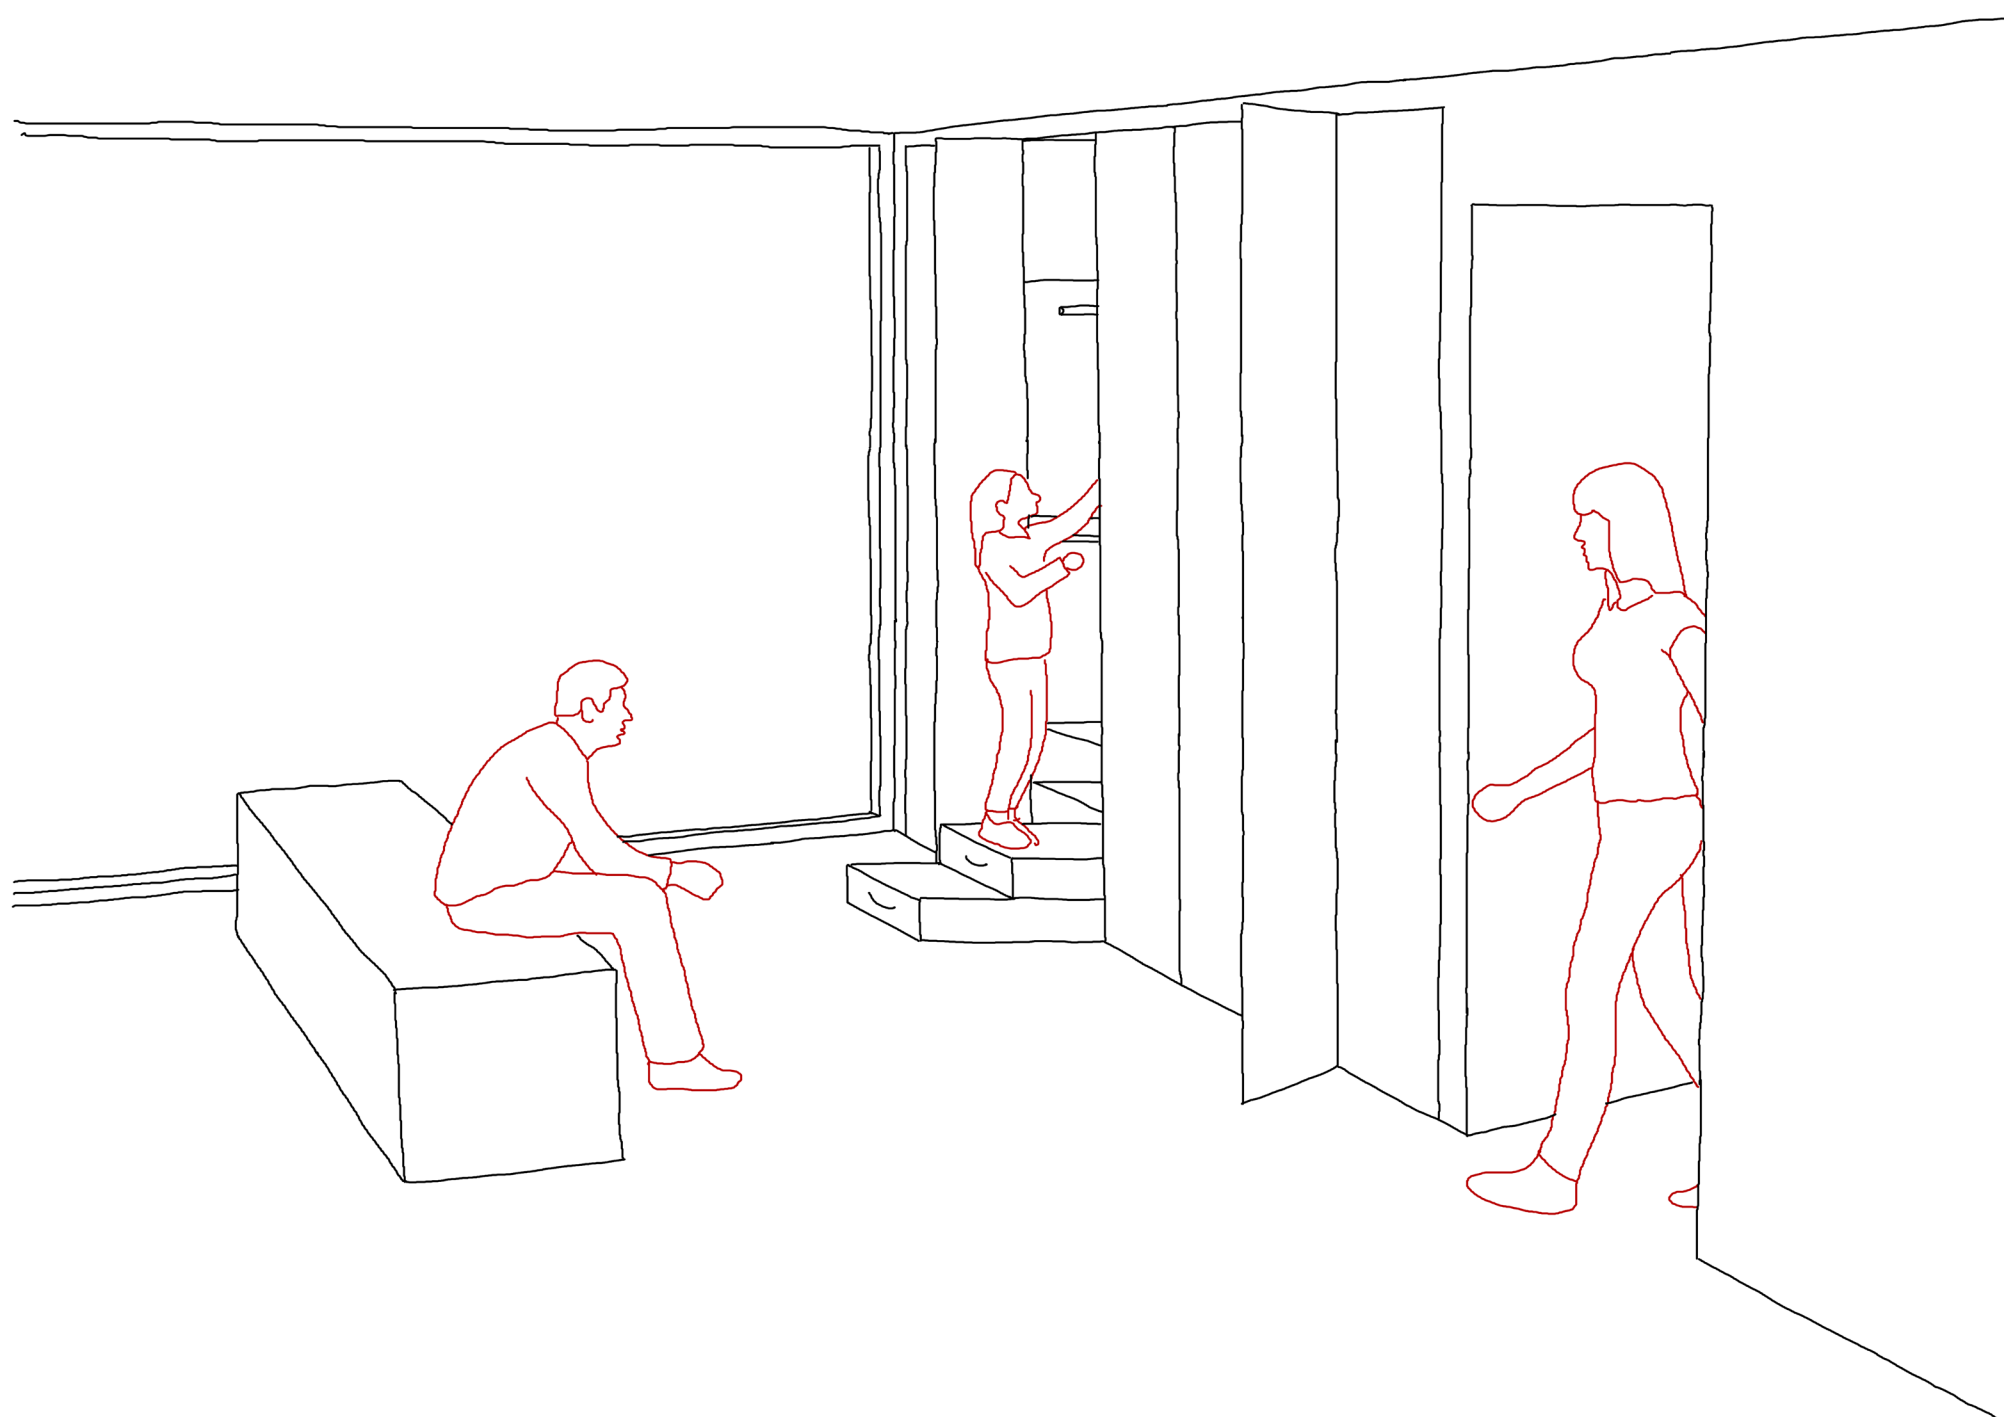

Quelques transitions

vues projetées
Atelier de recherche : Typologies / 2023 - 2024
ADAMS Manon